
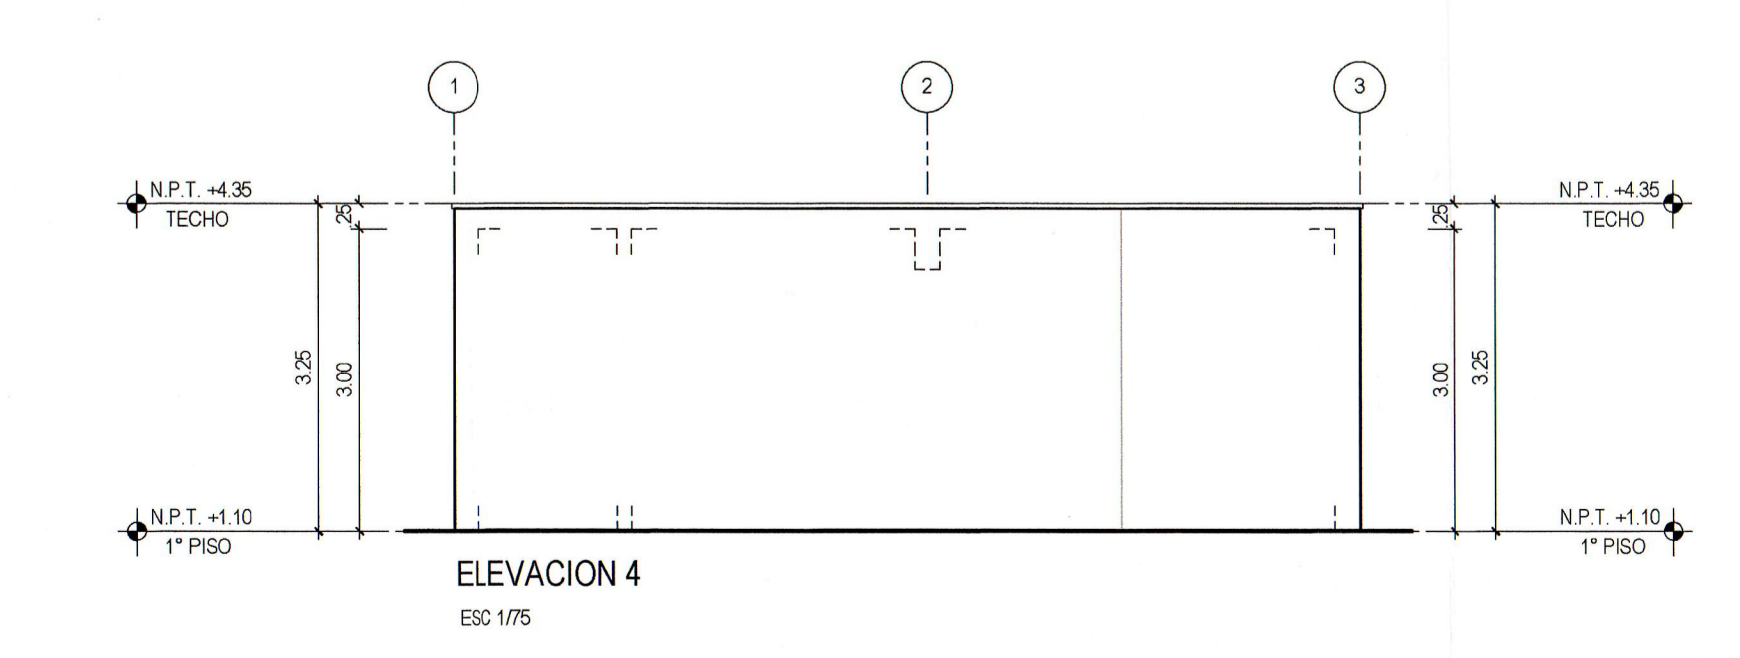
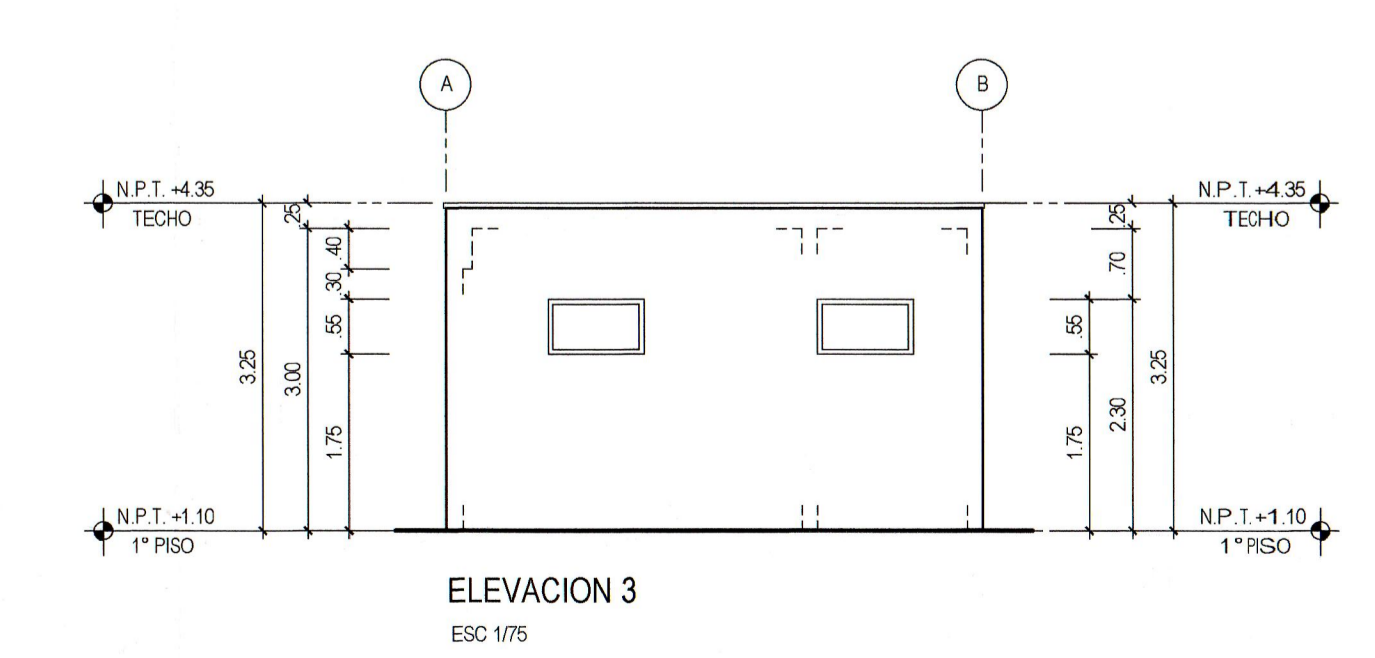
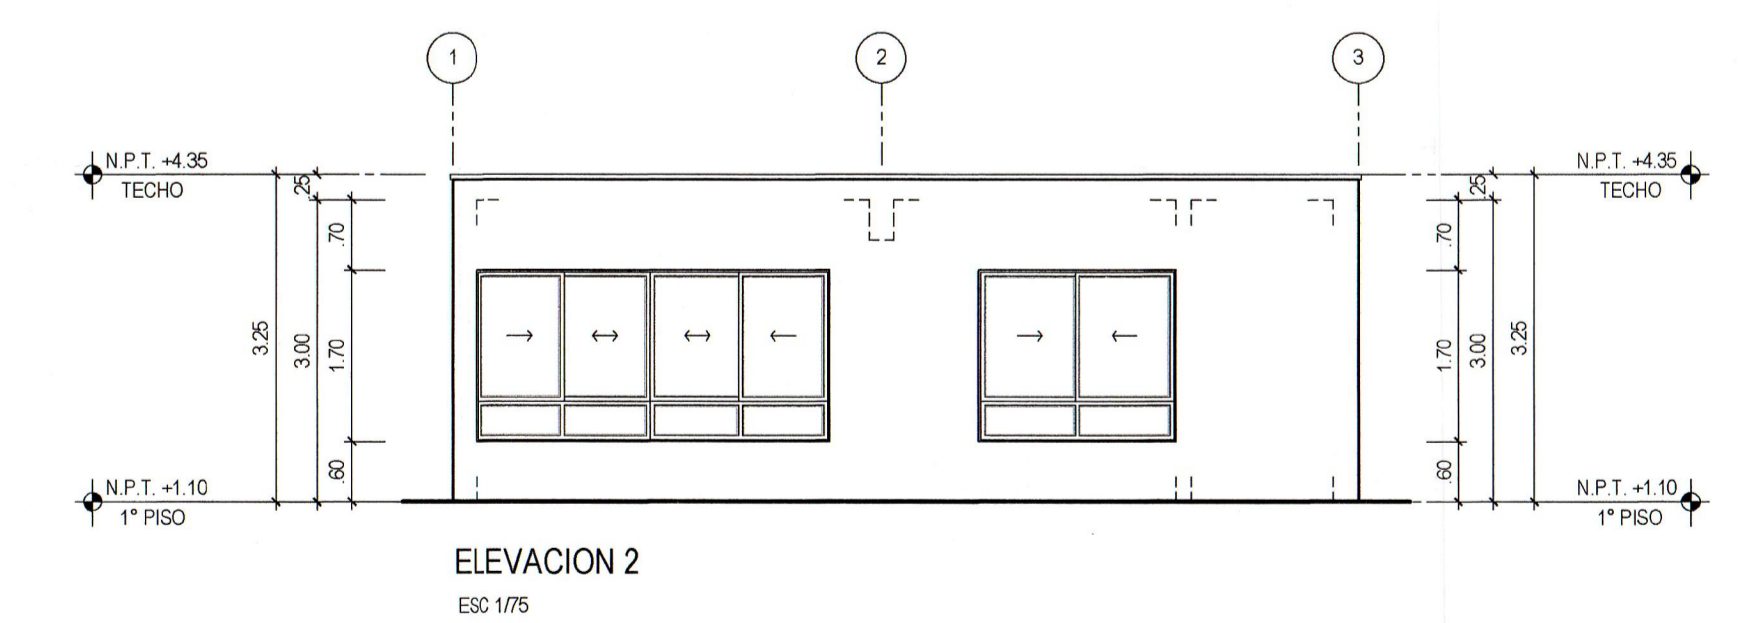
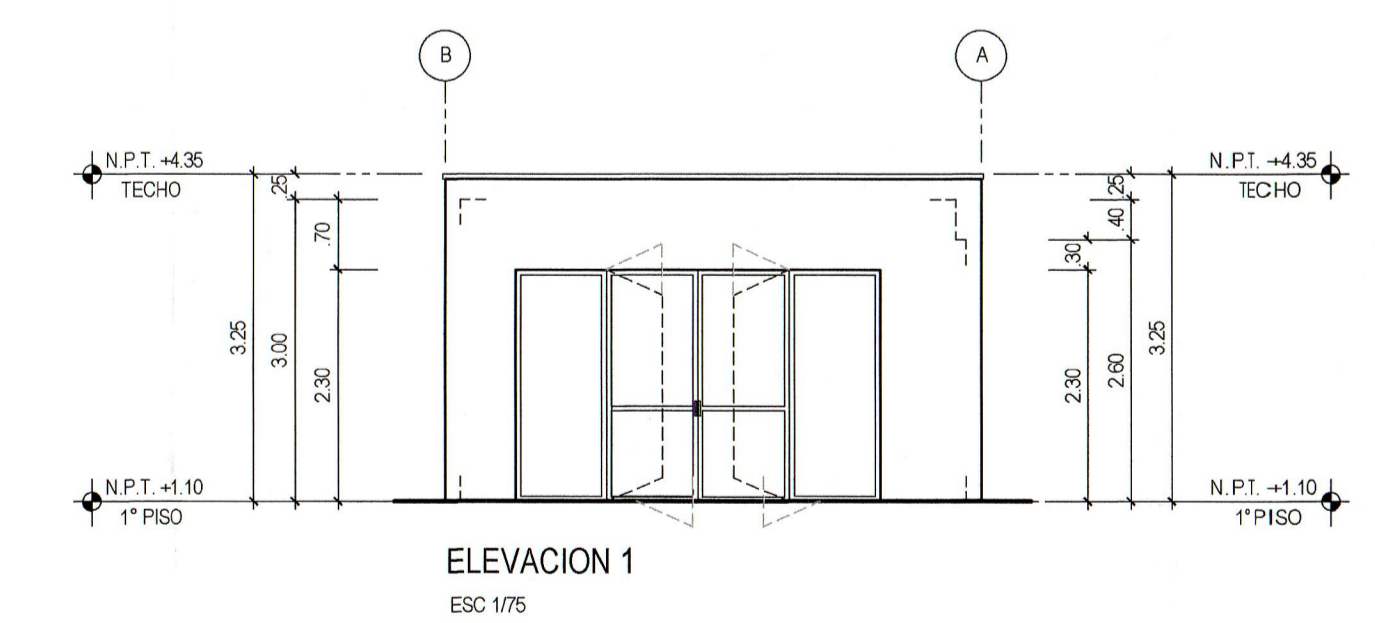
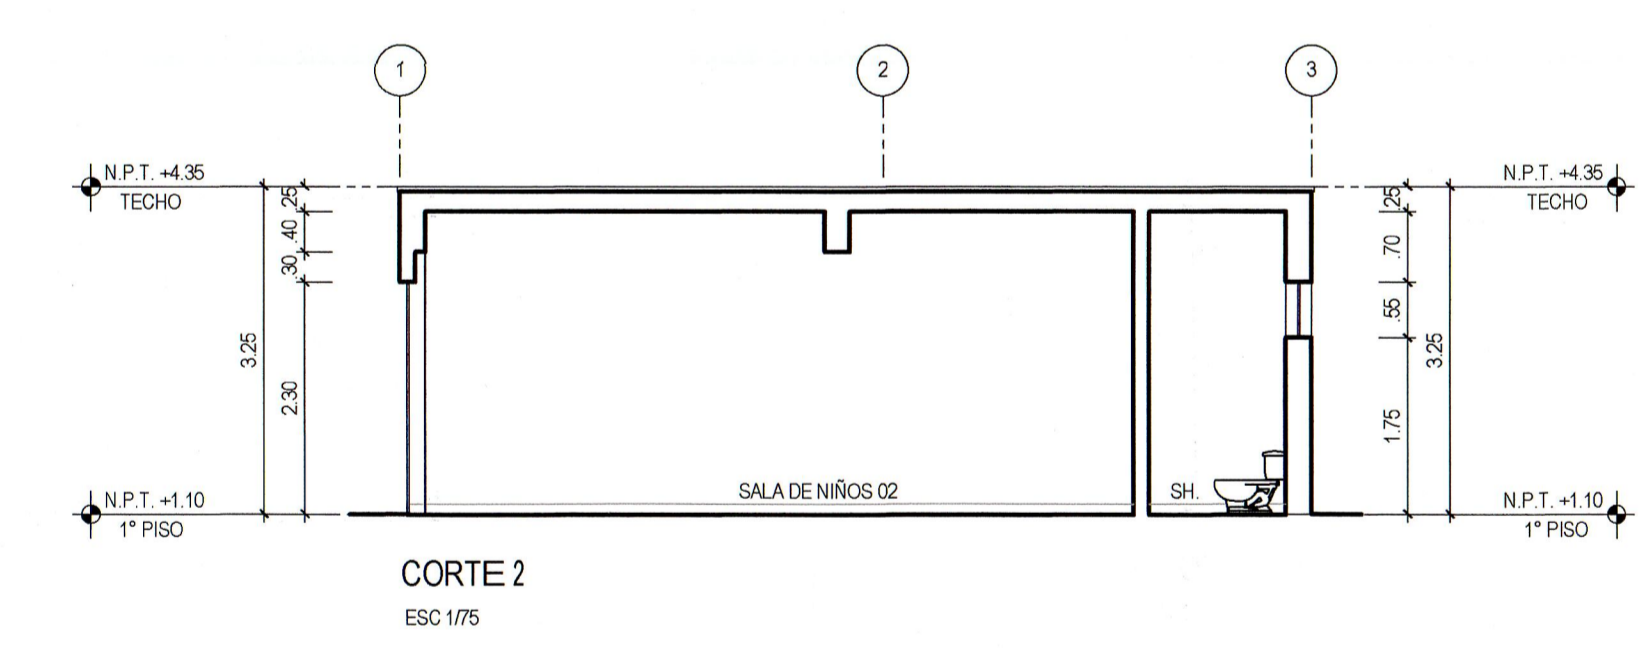
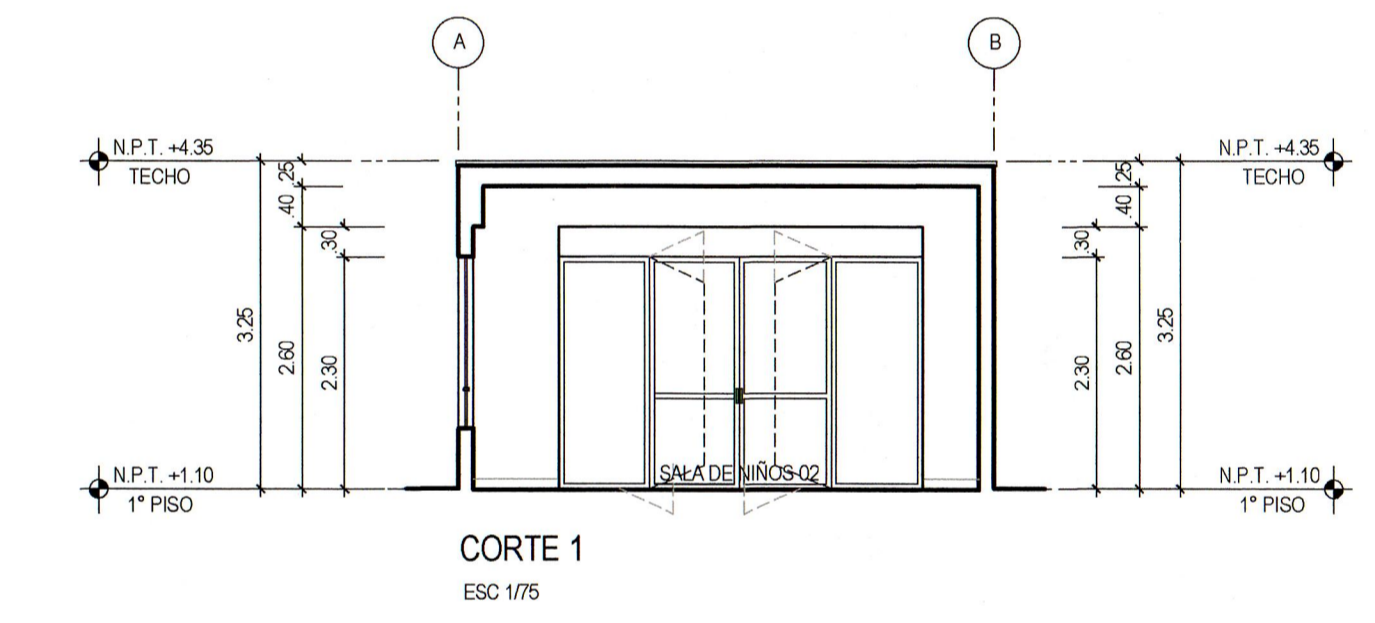


UBICACION
 AV. MARIANO GONZALES,
 ESQUINA CON CALLE 2 Y
 CALLES LOS PARQUES DE
 COMAS, COMAS, LIMA, PERU

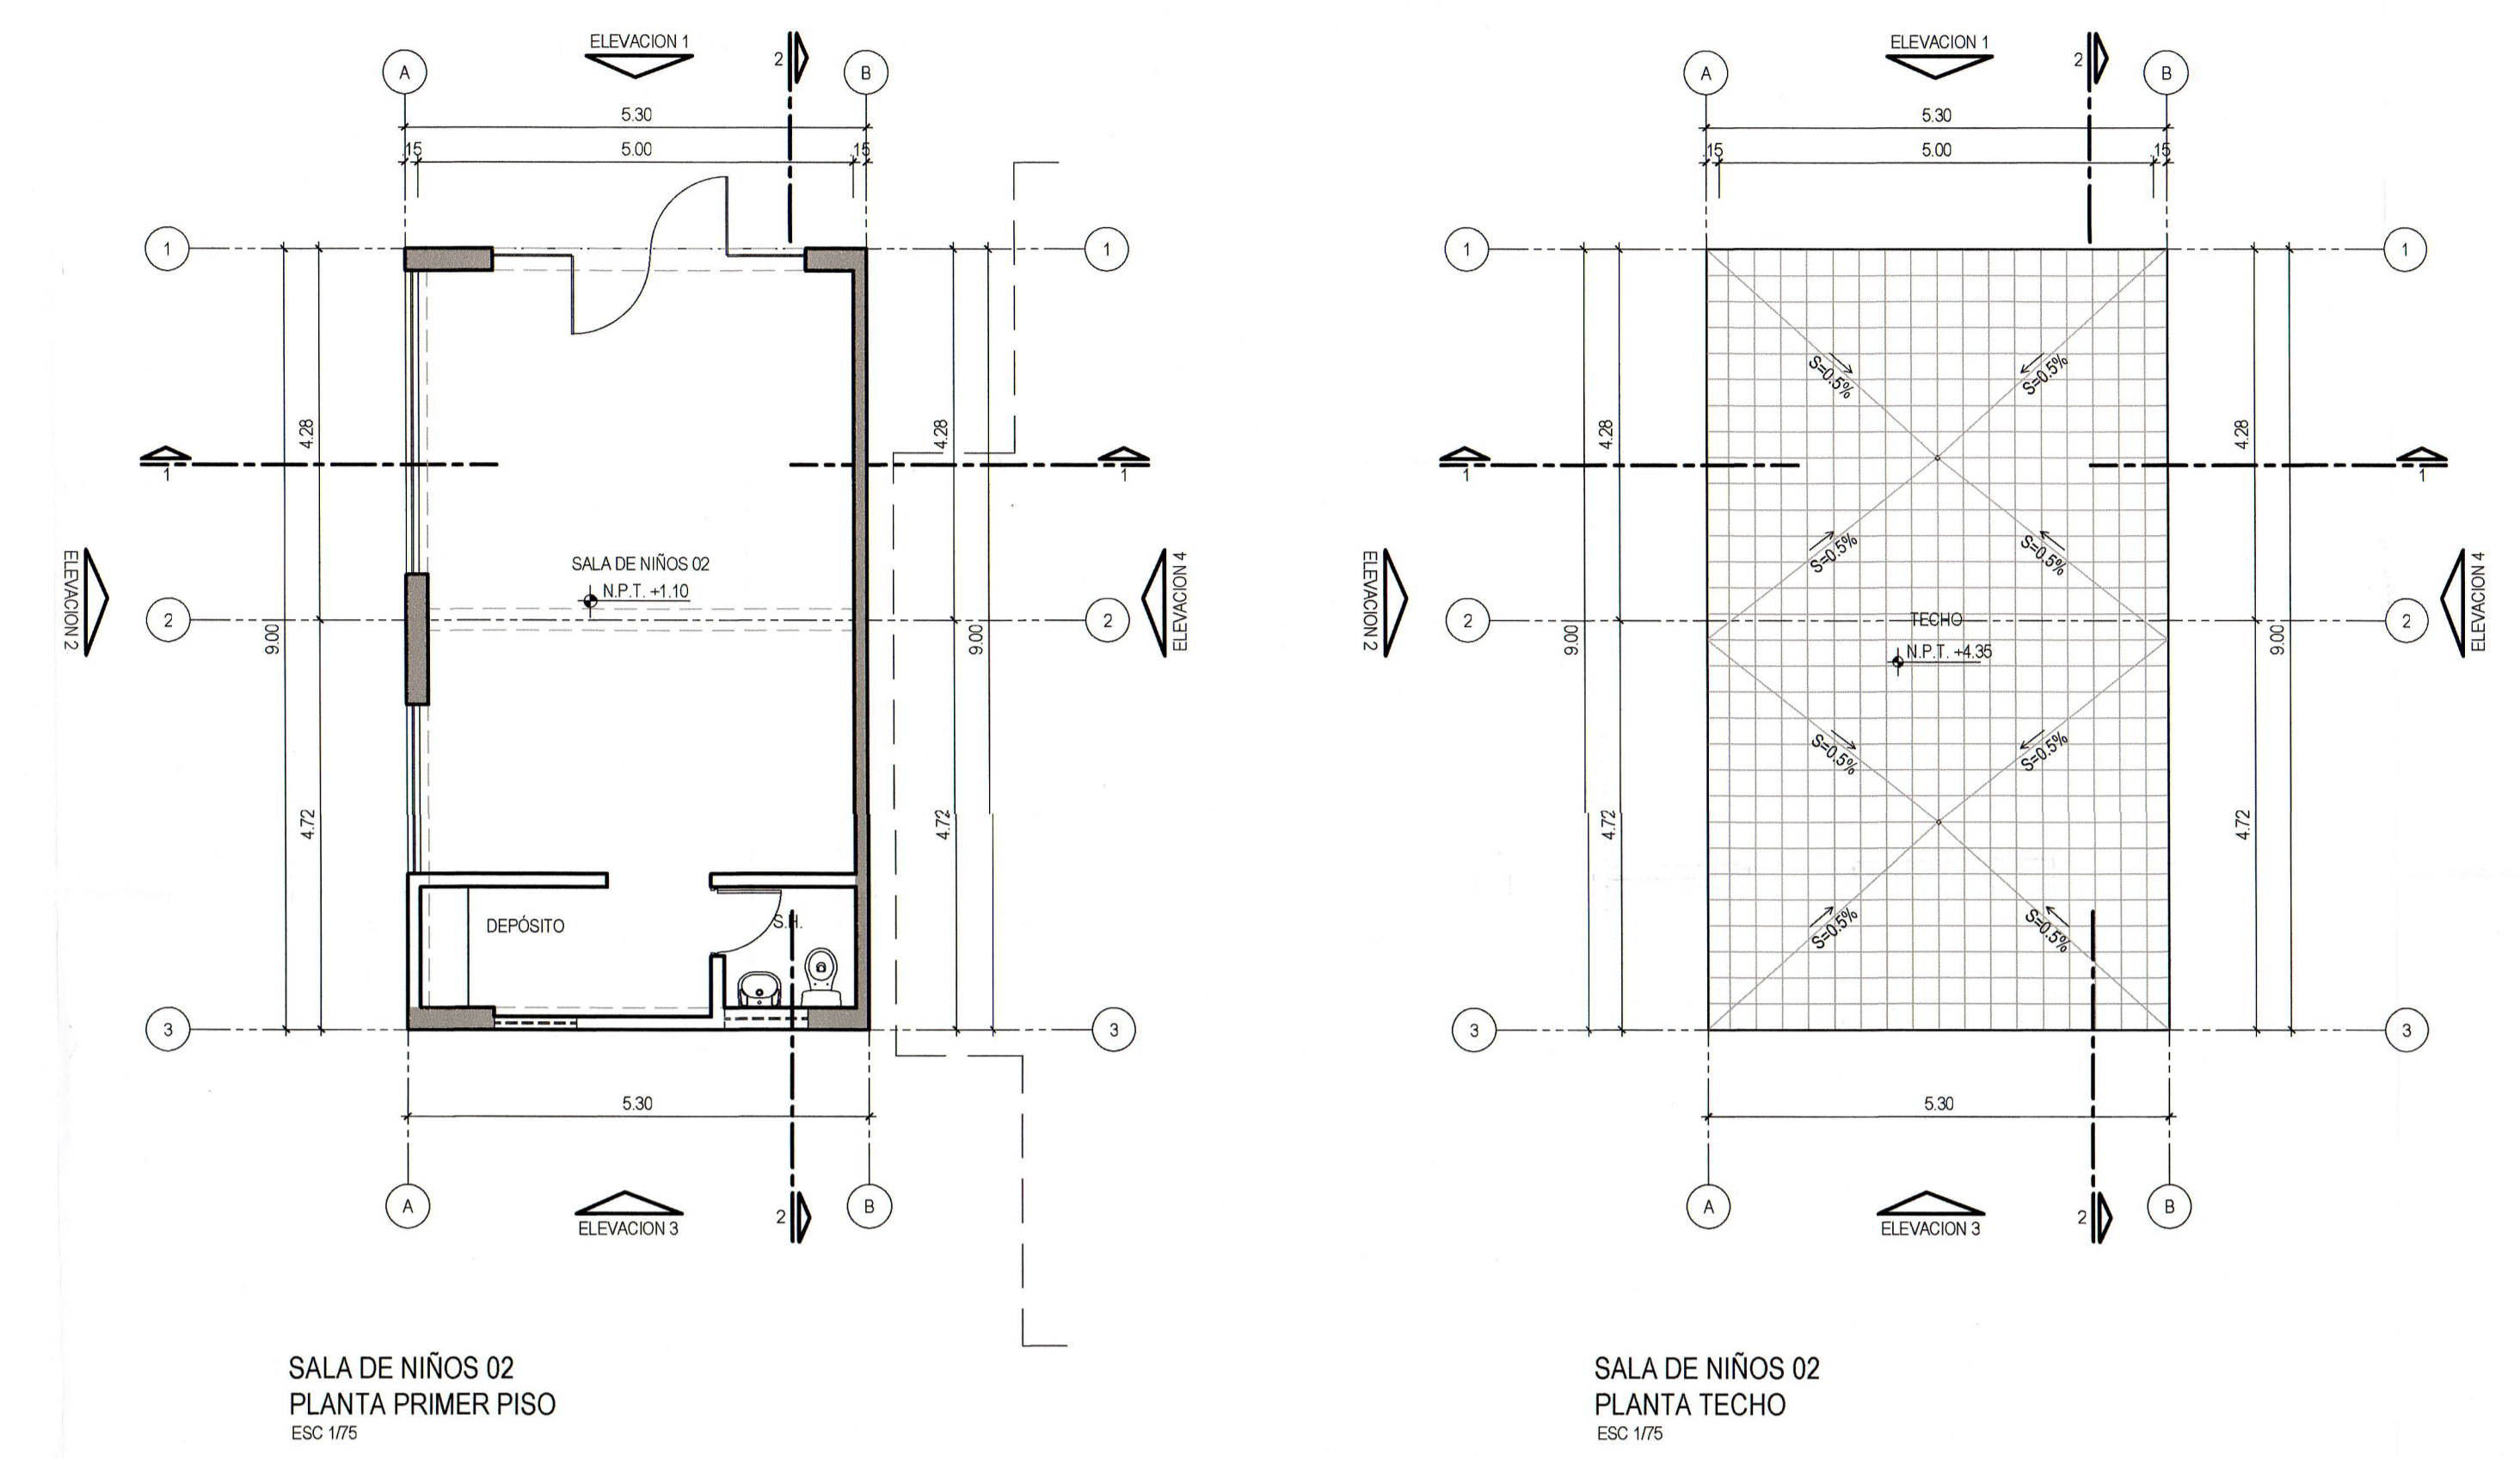

REV	FECHA	DES. DE LA REV.	REV.	DESENTO

Elaborado en

Nombre
VIVA

Responsable

Nombre
VIVA

Proyectista

ALFONSO DE LA PIEDRA
 CAP. 3224

GERMÁN SALAZAR BRINGAS
 CAP. 5740

Proponedor
 los parques de
COMAS

Disciplina
ARQUITECTURA

Fernando Utrilla
 Representante legal
 D.M. 0000012019

Alfonso de La Piedra
 CAP. 3224

Germán Salazar Bringas
 CAP. 5740

ANTERPROYECTO	<input type="radio"/>	MODALIDAD B	<input type="radio"/>
LIC. EJECUCION	<input type="radio"/>	MODALIDAD C	<input type="radio"/>
MOD. PROYECTO	<input checked="" type="radio"/>	MODALIDAD D	<input checked="" type="radio"/>

H. Leguía
 HADA GRACIE LA SEGURA PEREZ
 ARQUITETA
 C.A.P. 1173

CONFORME

Rev 2 04.06.2024 1/25

FECHA: 25 JUNIO 2024

A-38'd