


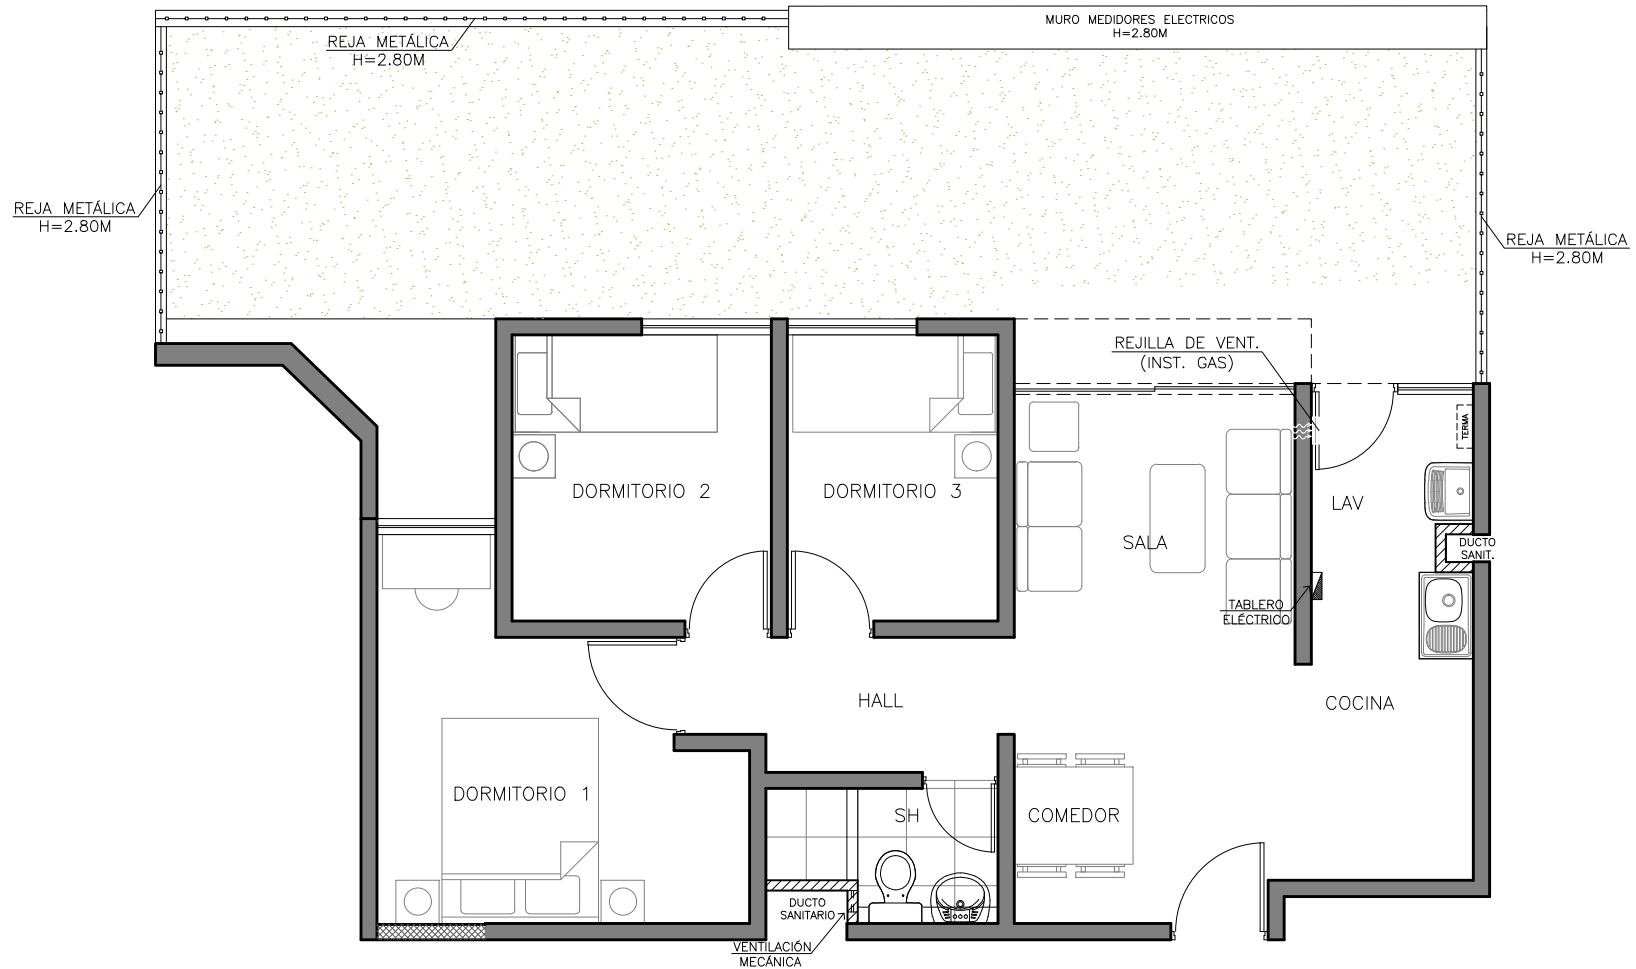

**PROYECTO : LOS PARQUES DE COMAS
ACACIAS VILLA RESIDENCIAL**

**MANZANA : C
LOTE : 2**

**EDIFICIO : 8
DPTO. : 105**

LEYENDA DE MUROS:

-  MUROS DE CONCRETO
-  MUROS DE DRYWALL
-  MUROS DE ALBAÑILERÍA

ESQUEMA DE LOCALIZACIÓN:

