




# MÁSTER PLAN

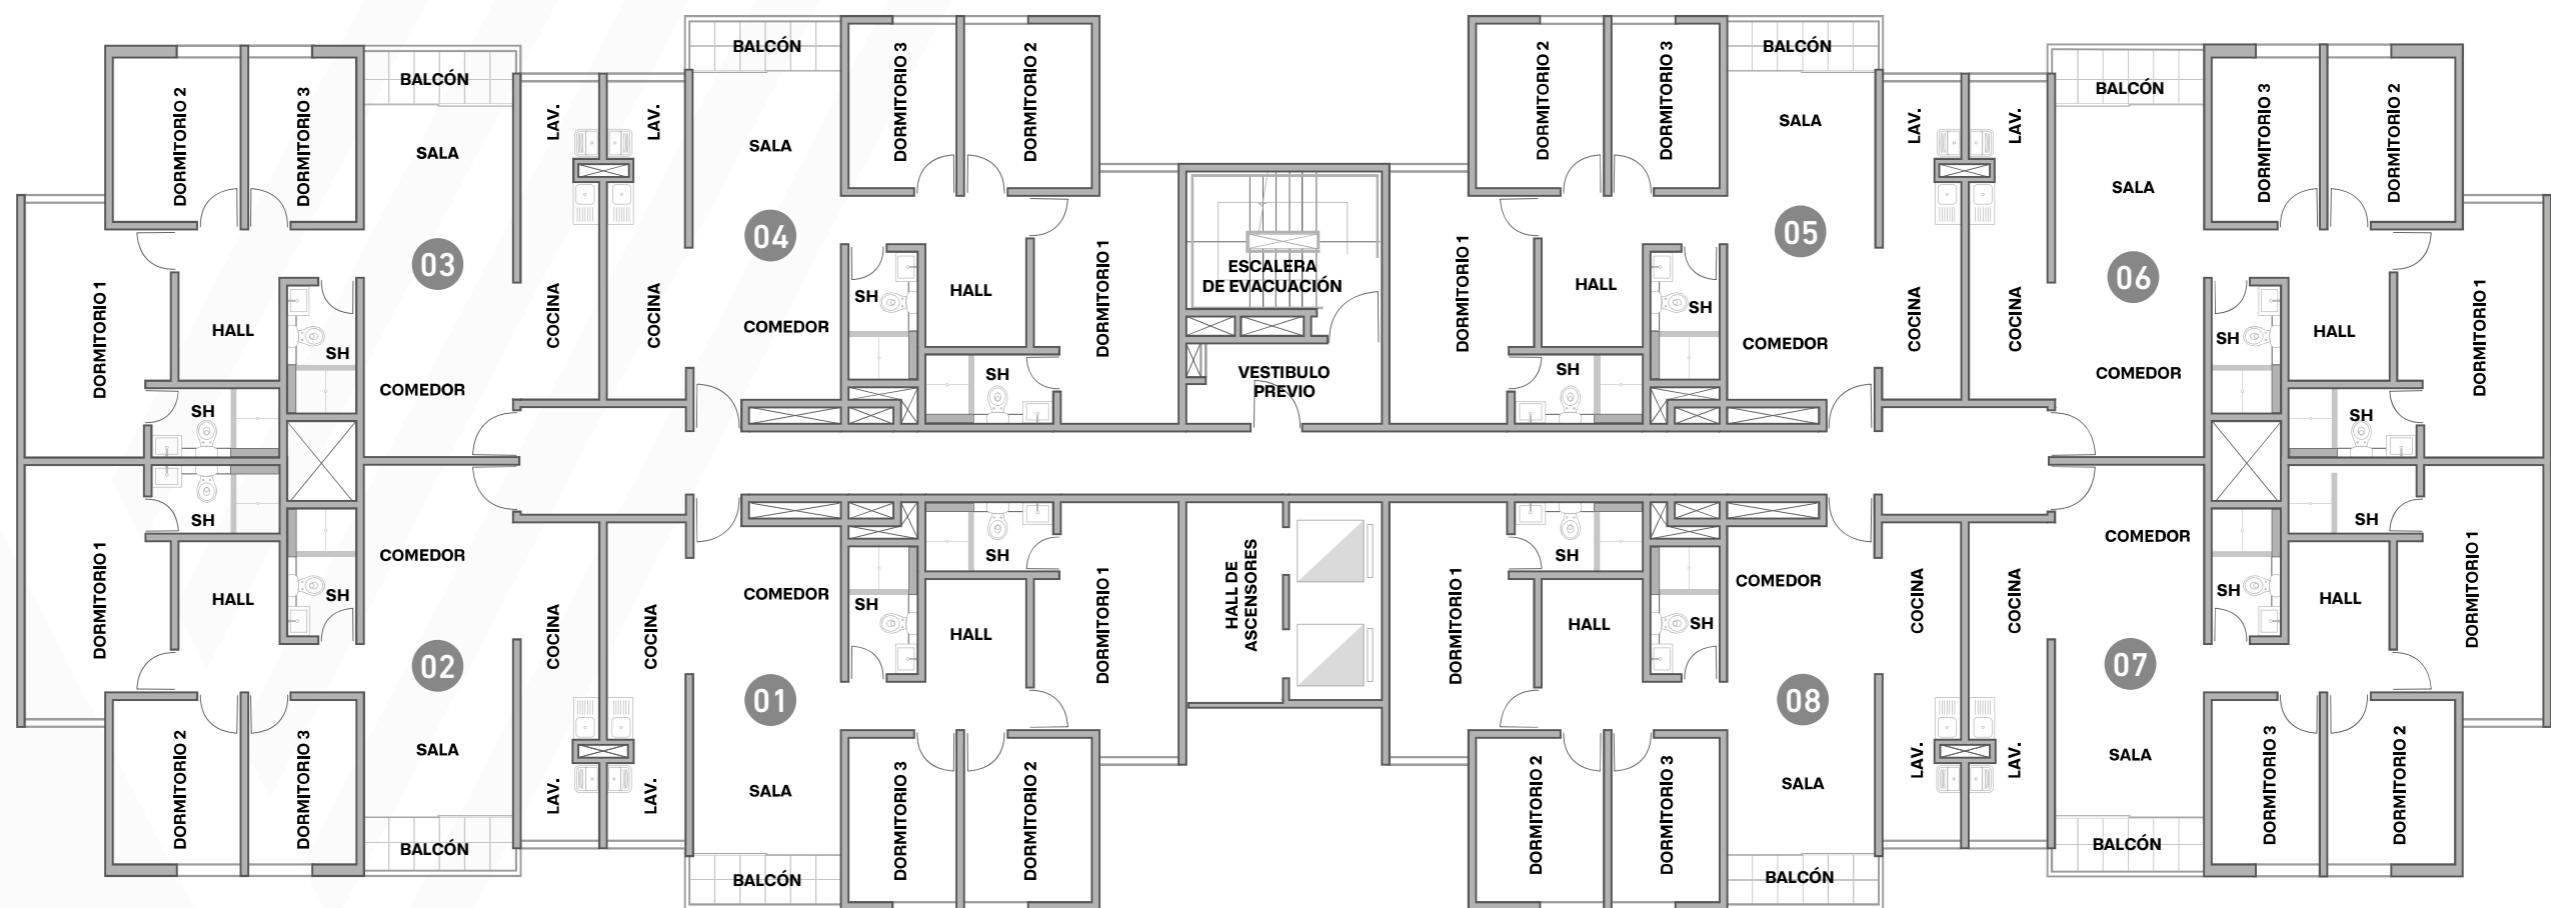


## EDIFICIO 2

Planta Típica 2° al 15° Piso

El Proyecto se encuentra en etapa de anteproyecto podrá estar sujeto a cambios durante el desarrollo del proyecto definitivo por exigencias de las entidades normativas. Las áreas son referenciales y podrán variar dependiendo del departamento a elegir.

Avenida A.

Jirón Monteagudo

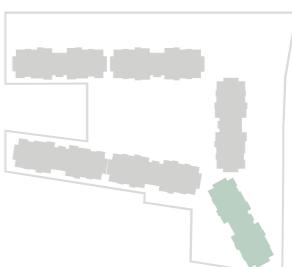


Avenida Belaunde

Propiedad de Terceros



# MÁSTER PLAN

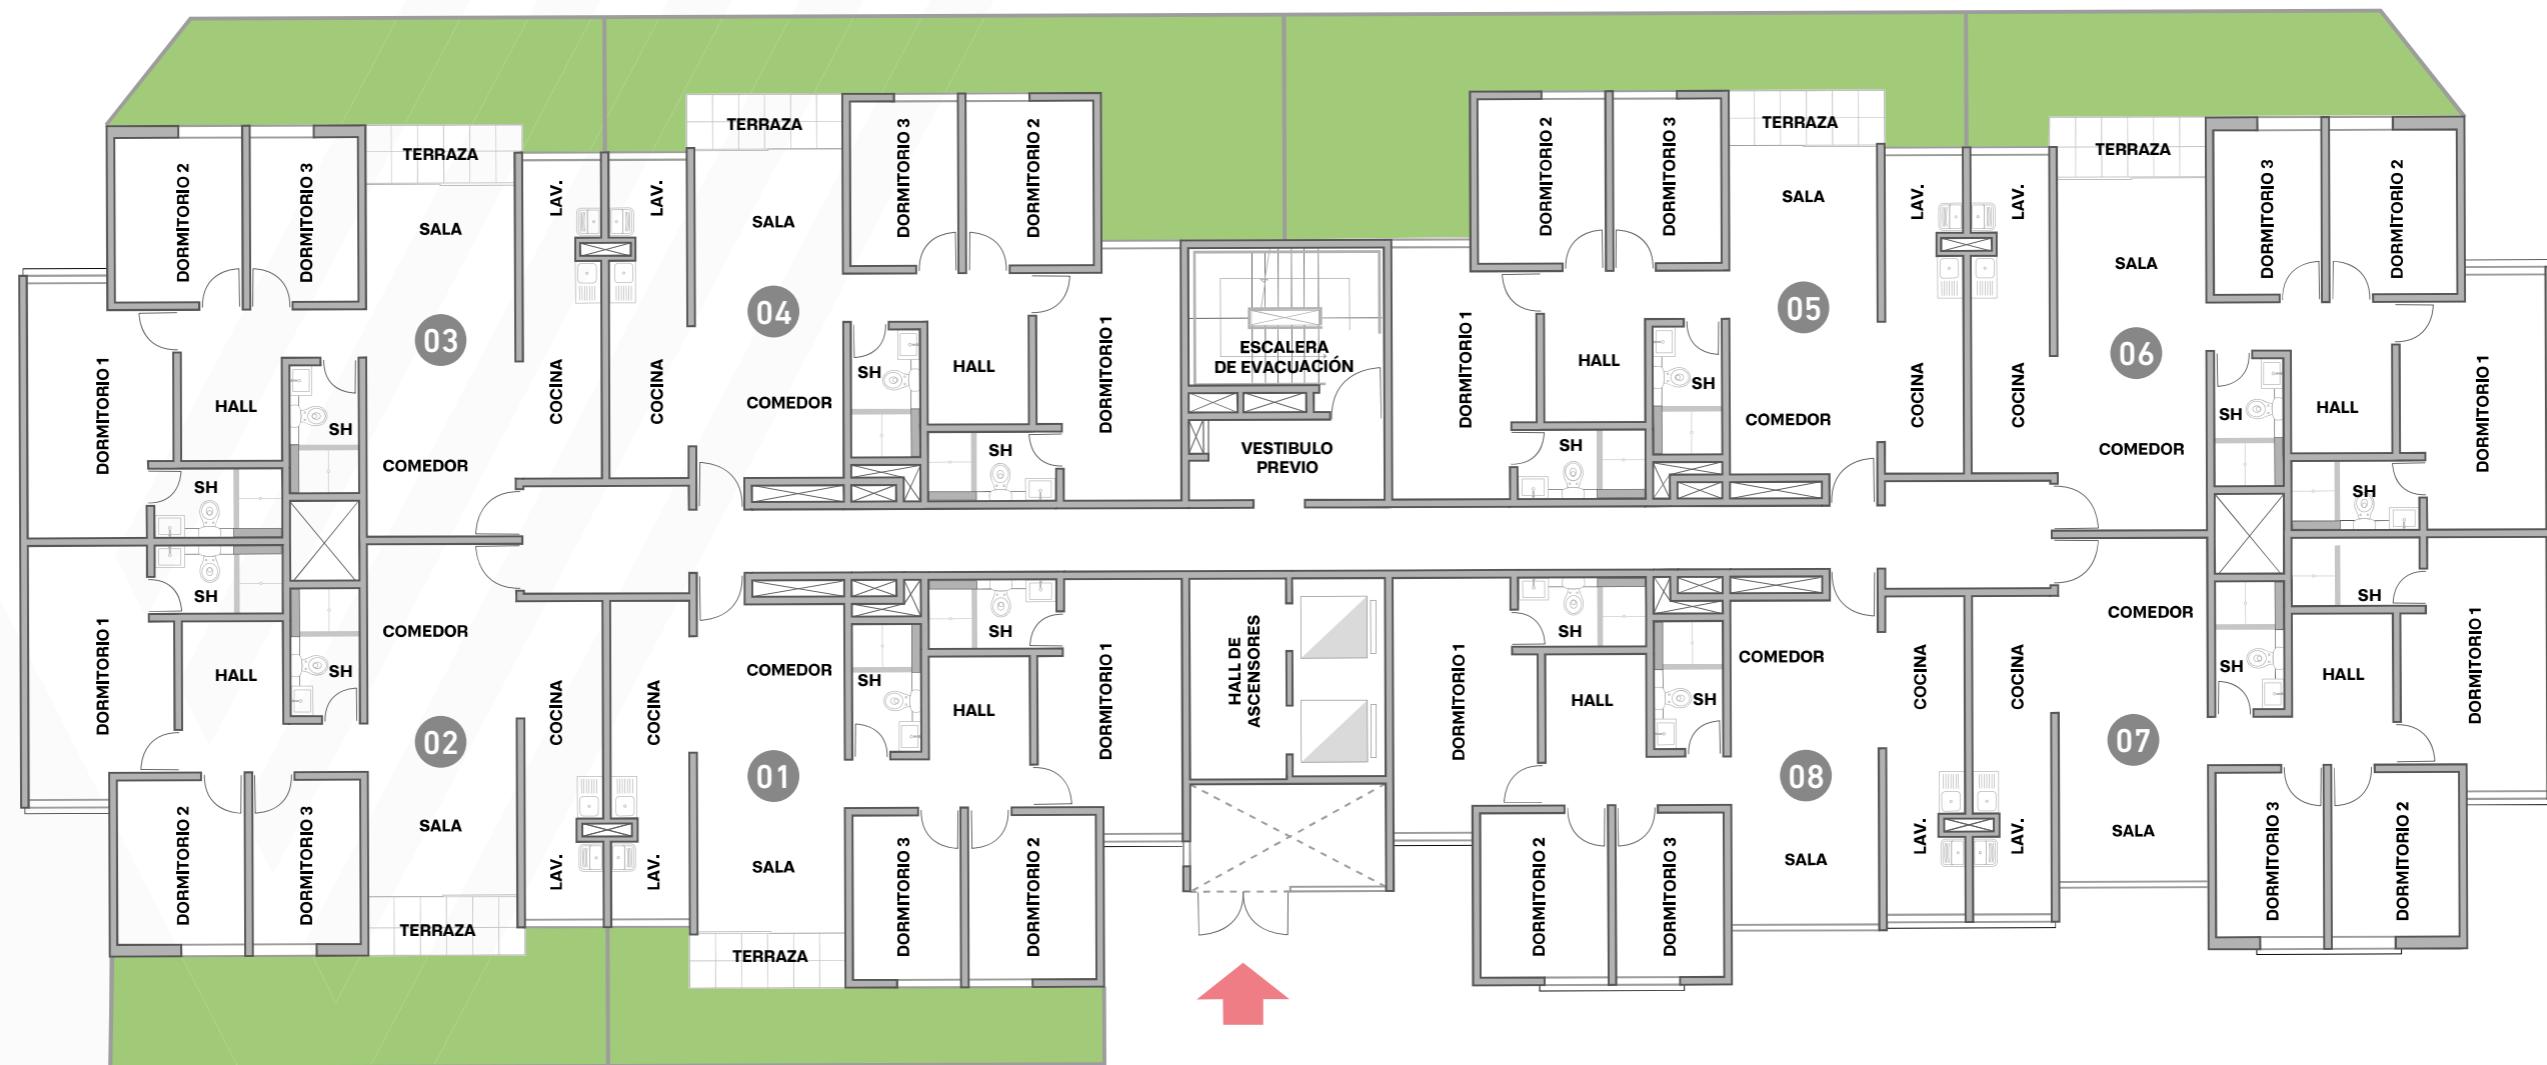

**EDIFICIO 2**  
Planta 1º Piso



El Proyecto se encuentra en etapa de anteproyecto podrá estar sujeto a cambios durante el desarrollo del proyecto definitivo por exigencias de las entidades normativas. Las áreas son referenciales y podrán variar dependiendo del departamento a elegir.