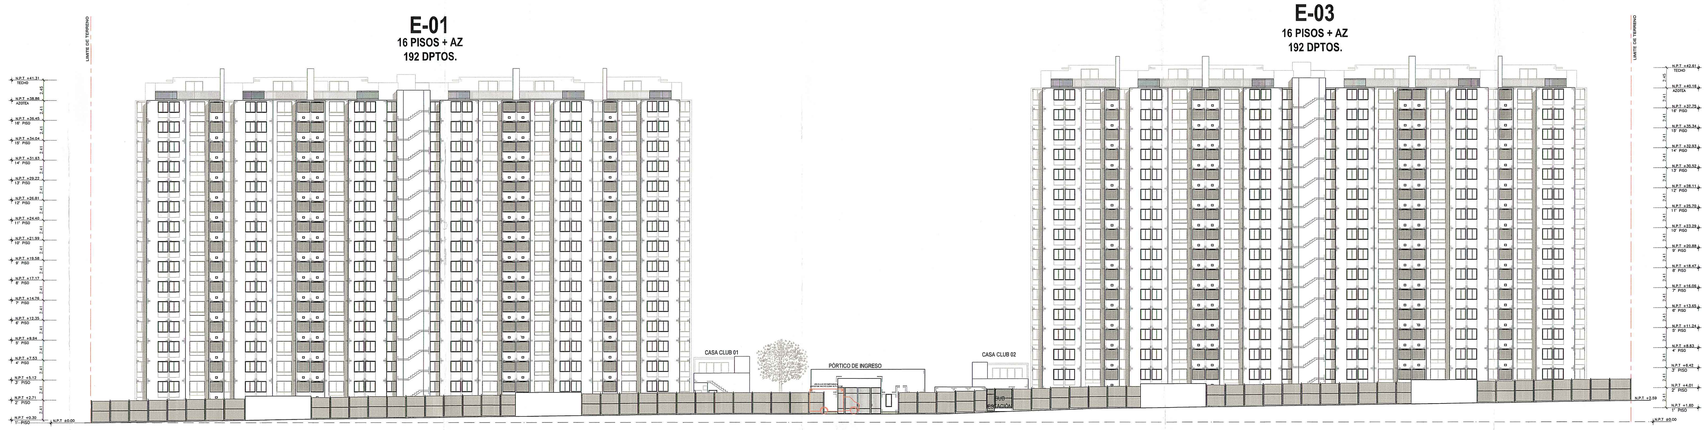

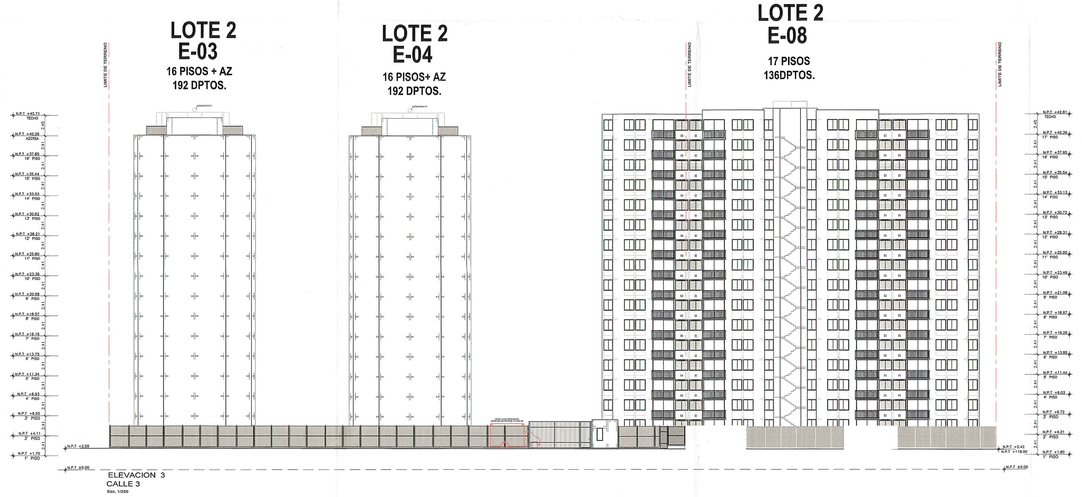

Fernando Lizo Gil Cardenas
Representante Legal
DNI N° 07813009

Arq. Miguel Angel Redrigo Orozco
Presidente de la Comisión Técnica Resolutiva

MUNICIPALIDAD DISTRITAL DE COMAS
Gerencia de Gestion Territorial y Desarrollo Economico
Sub Gerencia de Planeamiento Urbano, Catastro,
Habilitaciones Urbanas y Edificaciones
PROYECTO
CONFORME
Exp. N° 2436-22 Fecha 19/05/22
Sub Gerencia

Alfonso de la Piedra Gil Ros
ARQUITECTO
C.A.P. 3256

Germán Salazar Bringas
ARQUITECTO
C.A.P. 5740

UBICACIÓN:

Dirección:
AV. MARIANO GONZALES, ESQUINA CON CALLE 2 Y CALLE3, LOS PARQUES DE COMAS, COMAS, LIMA, PERÚ

REV	N°/FECHA	DES. DE LA REV.	REV.	GERENTE
01	29.04.2022	EXP. MUNICIPAL	REV I	GI

Residente de obra:

Cliente:
VIVA

Supervisión:

Contratista:
VIVA

Proyectista:
dlps ARQUITECTOS
ALFONSO DE LA PIEDRA
CAP. 3256
GERMÁN SALAZAR BRINGAS
CAP. 5740

Proyecto:
los parques de COMAS

Especialidad:
ARQUITECTURA

Tema:
PROYECTO EXP. MUNICIPAL

Título:
PROGRAMA MI VIVIENDA
ORD 2361- MML
MZ C - LOTE 2
ETAPAS 1° AL 8°
ELEVACIONES GENERALES

Dibujado:	Revisó:	Fecha:	Escala:
	Rev I	03.05.2022	1:250

N° de Lámina:
A-04