


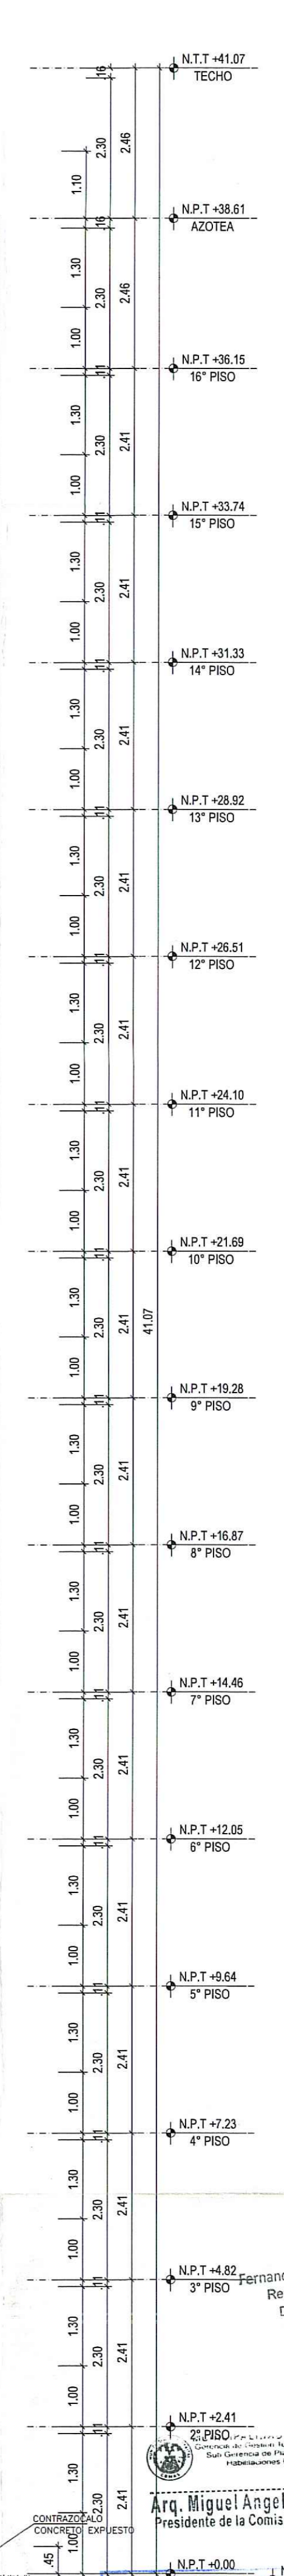

ELEVACION 2 - POSTERIOR  
EDIFICIO 1 Y 4  
Esc. 1/75  
EN CORTES Y ELEVACIONES NIVELES DE PISOS SUPERIORES CONSIDERAN NPT DE 1° PISO +0.00

COTA RELATIVA +0.00	
EDIFICIO 1	NPT +0.30
EDIFICIO 2	NPT +0.35
EDIFICIO 3	NPT +1.70
EDIFICIO 4	NPT +1.80



REVISADO: EXP. MUNICIPAL, REV. 01  
REVISOR: DIB. DE LA REV. REV. 01

PROYECTO

**VIVA**

PROYECTO

**VIVA**

PROYECTO

**dbps**  
ARQUITECTOS

ALFONSO DE LA PIEDRA  
CAP. 3254

GERMÁN SALAZAR BRINGAS  
CAP. 5740

los parques de  
**COMAS**

ARQUITECTURA

PROYECTO EXP. MUNICIPAL

PROGRAMA MI VIVIENDA  
ORD 2361-MML  
ME C - LOTE 2  
ETAPAS 1° AL 8°  
EDIFICIOS 1 Y 4  
ELEVACION 2

Rev 1 03.05.2022 1/75

**A-14**