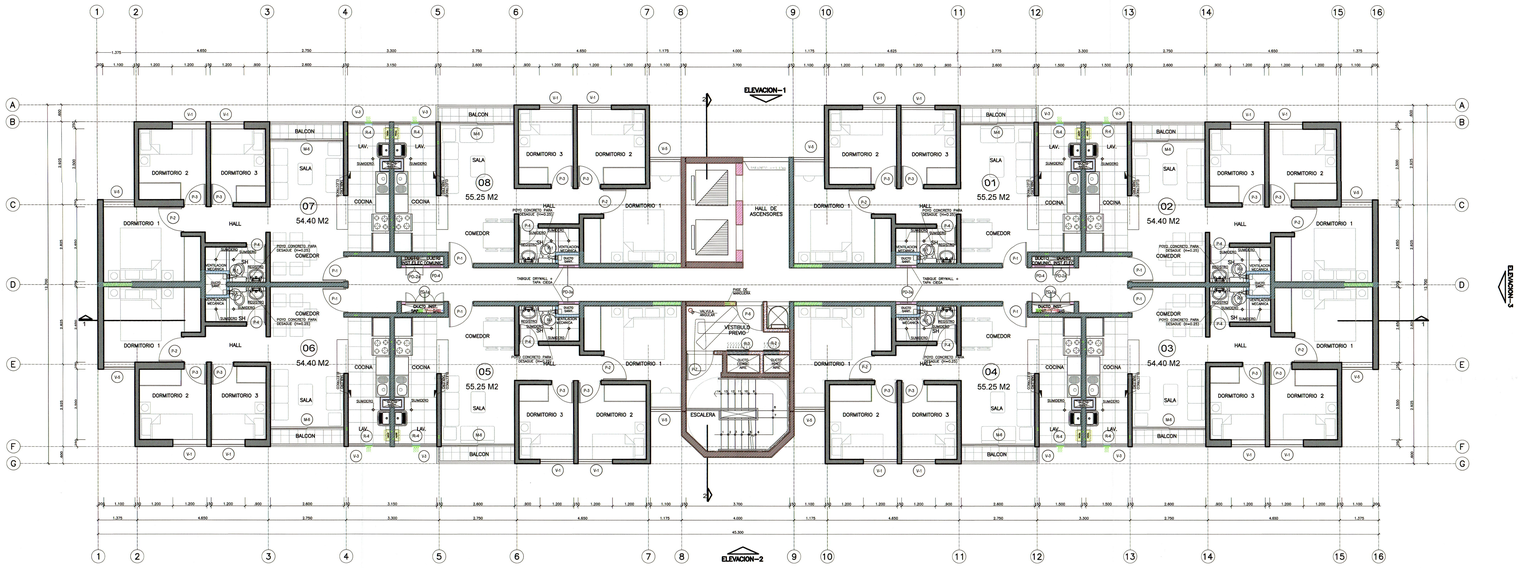

PLANTA 17º PISO N.P.T. +28.56 / 17° PISO

ESC.: 1/75

PLANTA 9° A 16° PISO (VARIANTE DUCTOS)

PLANTA 5° A 8° PISO (VARIANTE DUCTOS)

PLANTA 2° A 4° PISO (VARIANTE DUCTOS)

PLANTA 9° A 16° PISO (VARIANTE DUCTOS)

PLANTA 5° A 8° PISO (VARIANTE DUCTOS)

PLANTA 2° A 4° PISO (VARIANTE DUCTOS)

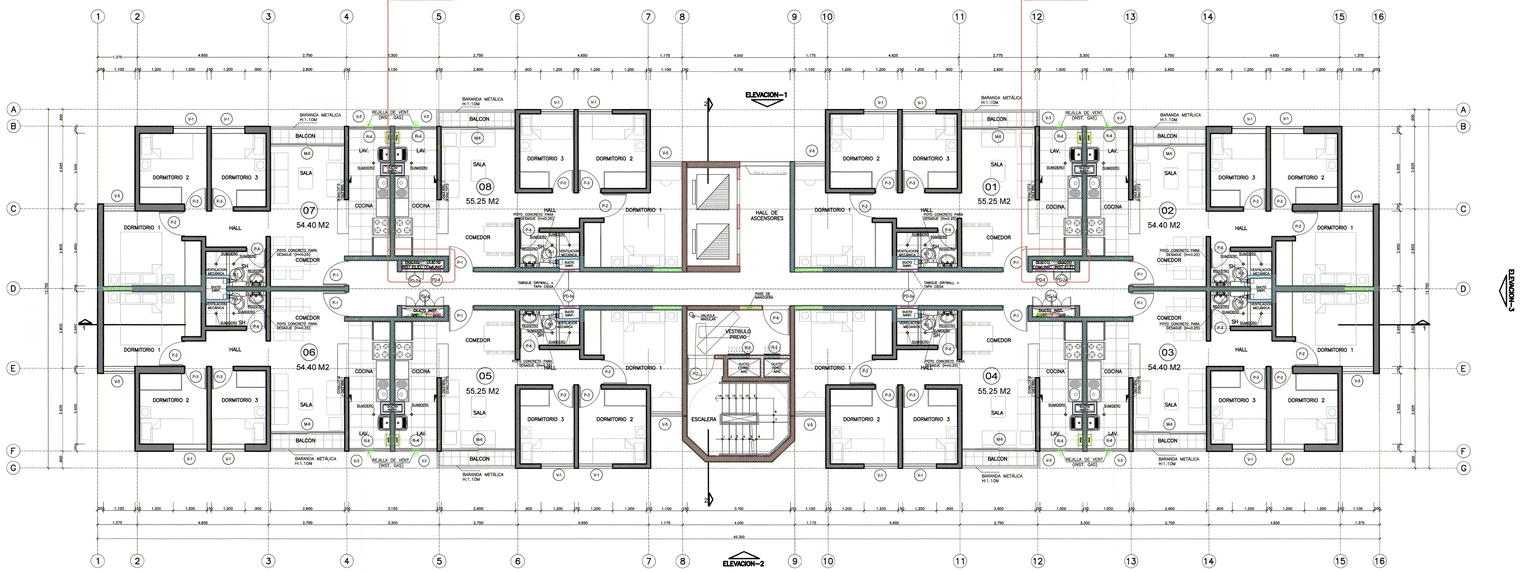

PLANTA TIPICA 2º A 16º PISO

ESC.: 1/75

N.P.T. +3.41 / 2° PISO · N.P.T. +4.82 / 3° PISO · N.P.T. +7.23 / 4° PISO · N.P.T. +9.64 / 5° PISO · N.P.T. +12.05 / 6° PISO · N.P.T. +14.46 / 7° PISO · N.P.T. +16.87 / 8° PISO · N.P.T. +19.28 / 9° PISO · N.P.T. +21.69 / 10° PISO · N.P.T. +24.10 / 11° PISO · N.P.T. +26.51 / 12° PISO · N.P.T. +28.92 / 13° PISO · N.P.T. +31.33 / 14° PISO · N.P.T. +33.74 / 15° PISO · N.P.T. +36.15 / 16° PISO

NOTA: NIVELES DE PISOS SUPERIORES CONSIDERAN NPT DE 1° PISO +0.00

UBICACIÓN:

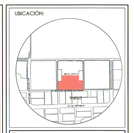

Dirección

AV. MARIANO GONZALES, ESQUINA CON CALLE 2 Y CALLE3, LOS PARQUES DE COMAS, COMAS, LIMA, PERÚ

REV N°	FECHA	DES. DE LA REV.	REV.	GERENTE
01	26.04.2022	EXP. MUNICIPAL	Rev 2	GI

Residente de obra:

Propietario: VIVA

Supervisión:

Gerente: VIVA

Proyectistas: dlps ARQUITECTOS

ALFONSO DE LA PIEDRA CAP. 3356

GERMÁN SALAZAR BRINGAS CAP. 5740

Proyecto: los parques de COMAS

Especialidad: **ARQUITECTURA**

Fernando Luis De Cárdenas Romero Alto Lagar DNI N° 07813560

Germán Salazar Bringas Arquitecto CAP. 5740

Alfonso de La Piedra Díaz Rios Arquitecto CAP. 3356

ANTEPROYECTO	MODALIDAD B
L.C. EDIFICACIÓN	MODALIDAD C X
MOD. PROYECTO X	MODALIDAD D

HADA GRACIELA SEGURA PÉREZ
ARQUITECTA CAP. 1175
REVISOR URBANO AE-III-0911

CONFORME

N° ITF: E-C-2023-0003870 FECHA: 25 JULIO 2024

Título: **PROGRAMA MI VIVIENDA DS-002-2020-VIVIENDA M2 C - LOTE 2 - Etapa 7 EDIFICIO TIPO B PLANTA TÍPICA 2° AL 16°PISO PLANTA 17°PISO - EDIF. 7 RESULTANTE**

Contenido: Rev 2 | Revisión: 04.06.2024 | Escala: 1/75

N° de Lámina: **A-17g**