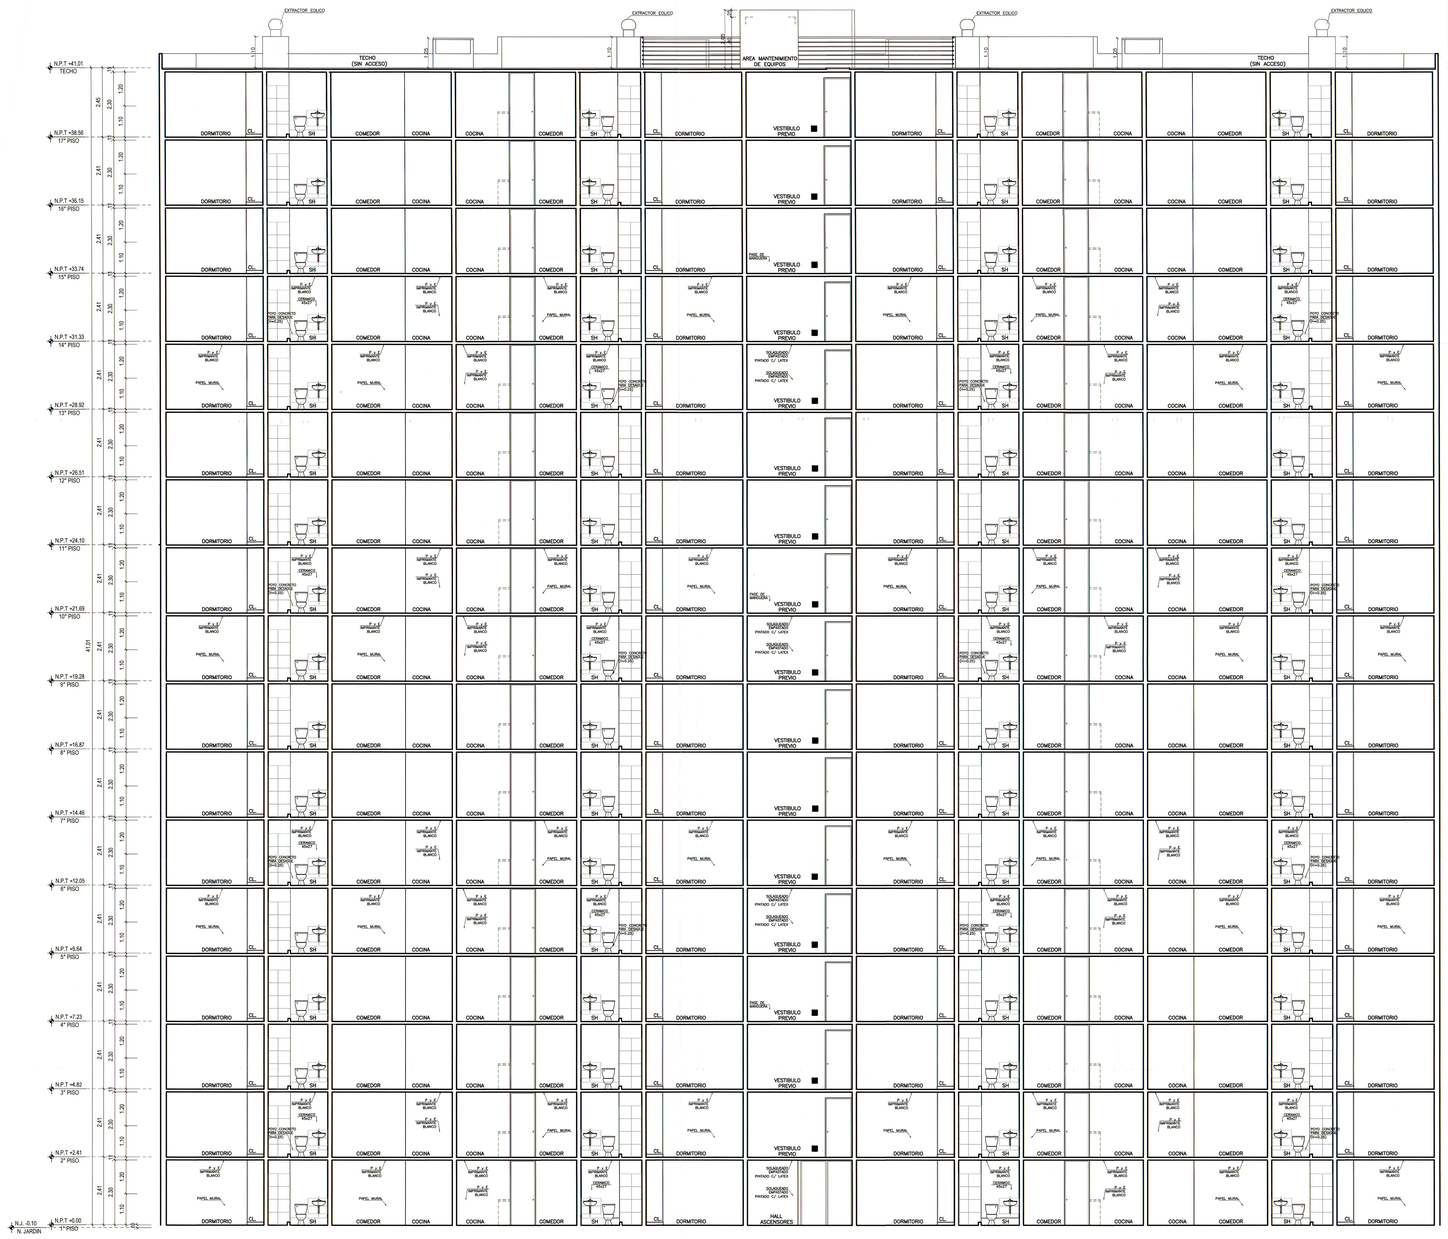


CORTE 1 - 1
ESC. 1/75

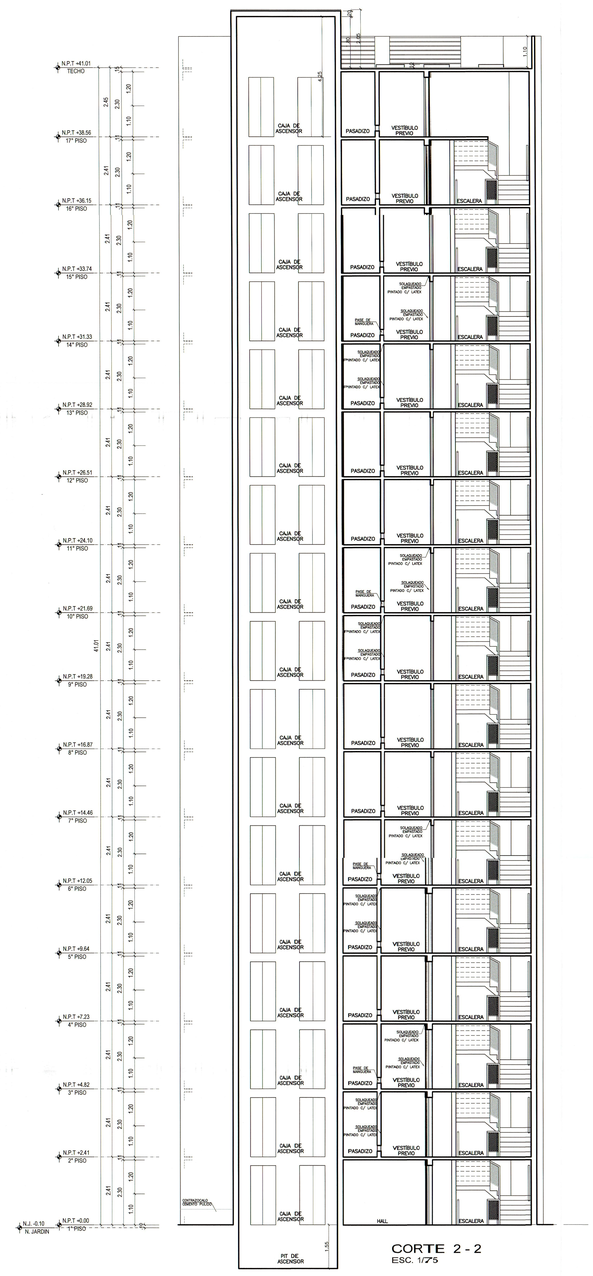


CORTE 2 - 2
ESC. 1/75

EN CORTES Y ELEVACIONES NIVELES DE PISOS SUPERIORES CONSIDERAN NPT DE 1° PISO +0.00

| COTA RELATIVA +/- 0.00 | |
|---|---|
| EDIFICIO 5 | NPT +0.50 |
| EDIFICIO 6 | NPT +0.80 |
| EDIFICIO 7 | NPT +1.30 |
| EDIFICIO 8 | NPT +1.80 |

UBICACIÓN:

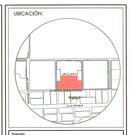

Dirección:
AV. MARIANO GONZALES, ESQUINA CON CALLE 2 Y CALLE3, LOS PARQUES DE COMAS, COMAS, LIMA, PERÚ

| REV N° | FECHA | DES. DE LA REV. | REV. | GERENTE |
|---|---|---|---|---|
| 01 | 29.04.2022 | EXP. MUNICIPAL | Rev 2 | GI |

Residencia de obra:

VIVA

Fernando Llorente Cardenas
Representante Legal
DNI N° 10613560

Supervisión:

Contratista:

VIVA

Proyectista:

dlps ARQUITECTOS

ALFONSO DE LA PIEDRA
CAP. 3256

GERMÁN SALAZAR BRINGAS
CAP. 5740

Propietario:

los parques de COMAS

Especialidad:

ARQUITECTURA

MODIFICACION DE PROYECTO
CON LIC.
N° 017-2024-SGPC-GDU/MDC

Título:

PROGRAMA MI VIVIENDA
DS-002-2020-VIVIENDA
MZ C - LOTE 2 - Etapa 7
EDIFICIO TIPO B
CORTE 1-1 Y 2-2
- EDIF. 7
RESULTANTE

| Escala: | Revisión: | Fecha: | Sección: |
|---|---|---|---|
| | Rev 2 | 04.06.2024 | 1:75 |

N° de lámina:

A-19g

Alfonso de La Piedra Cap. Rio
CAP. 3256

Germán Salazar Bringas
ARQUITECTO
CAP. 5740

| | | | |
|---|---|---|---|
| ANTEPROYECTO | ○ | MODALIDAD B | ○ |
| LIC. EDIFICACIÓN | ○ | MODALIDAD C | ⊗ |
| MOD. PROYECTO | ⊗ | MODALIDAD D | ○ |

H. Loquet
HADA GRACIELA SEGURA PEREZ
ARQUITECTA
CAP. 1175
REVISOR URBANO
AE-08-0011

CONFORME

| N° ITF: | FECHA: |
|---|---|
| E-C-2023-0003870 | 25 JULIO 2024 |