




ESQUINA AV. VICTOR ANDRES BELAUNE CON CALLE 1, MZ 1, LOS PARQUES DE COMAS, COMAS, LIMA, PERU

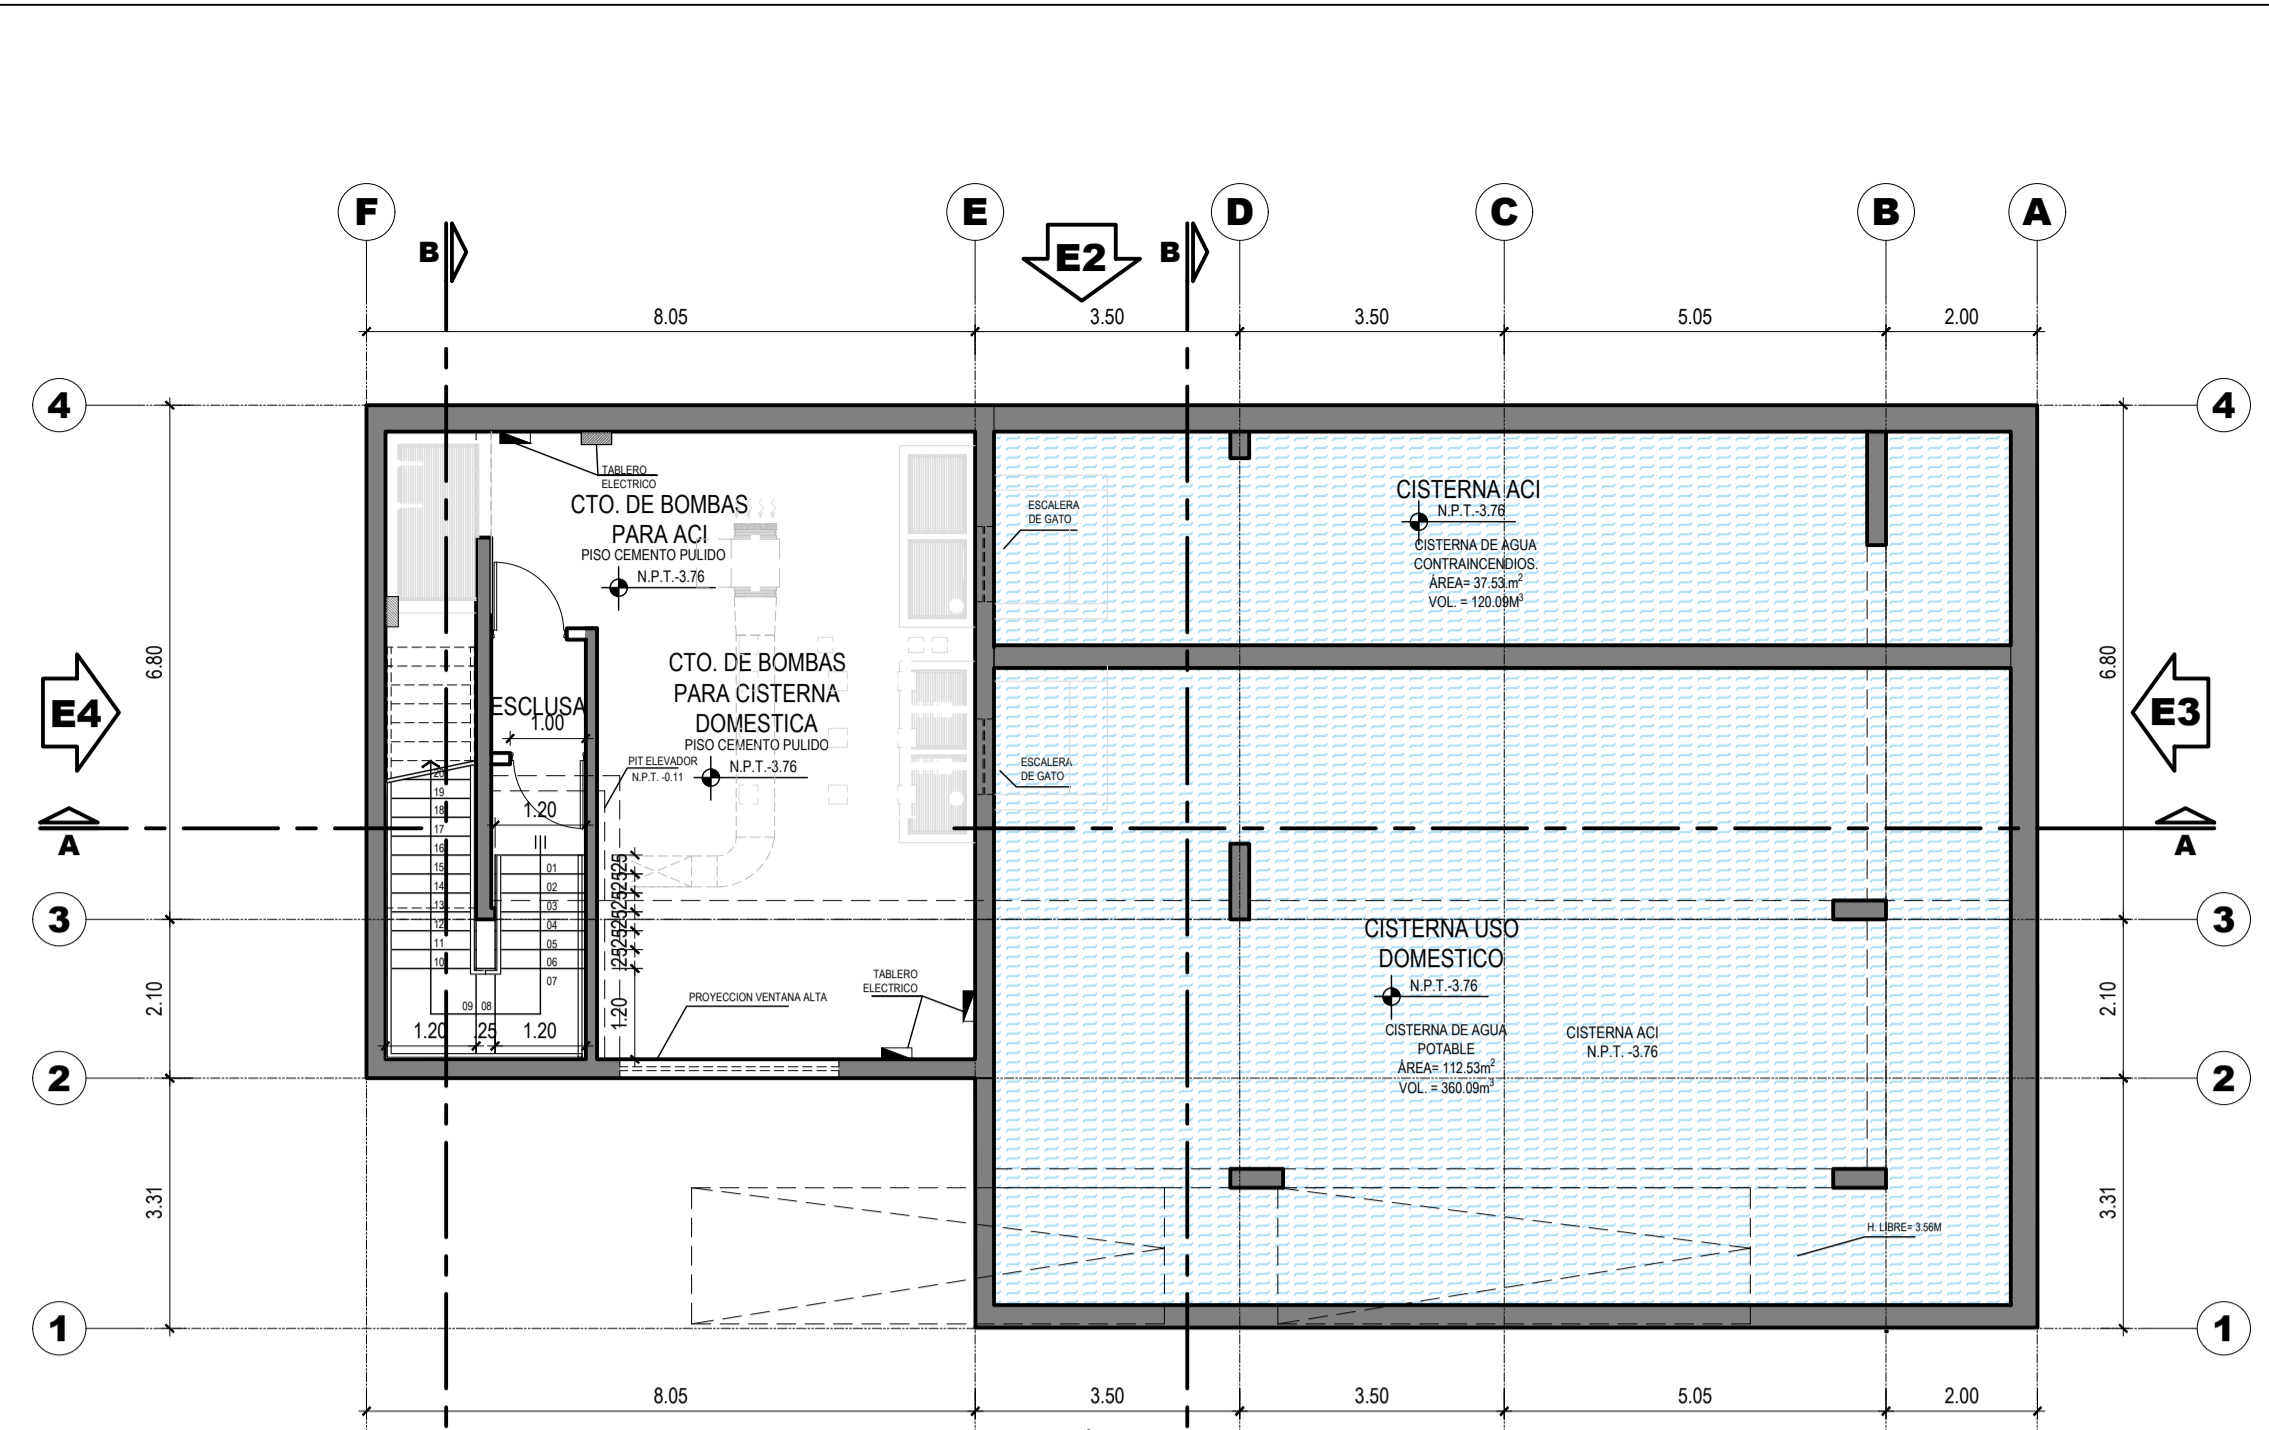


CASA CLUB PLANTA CISTERNAS ESCALA: 1/100

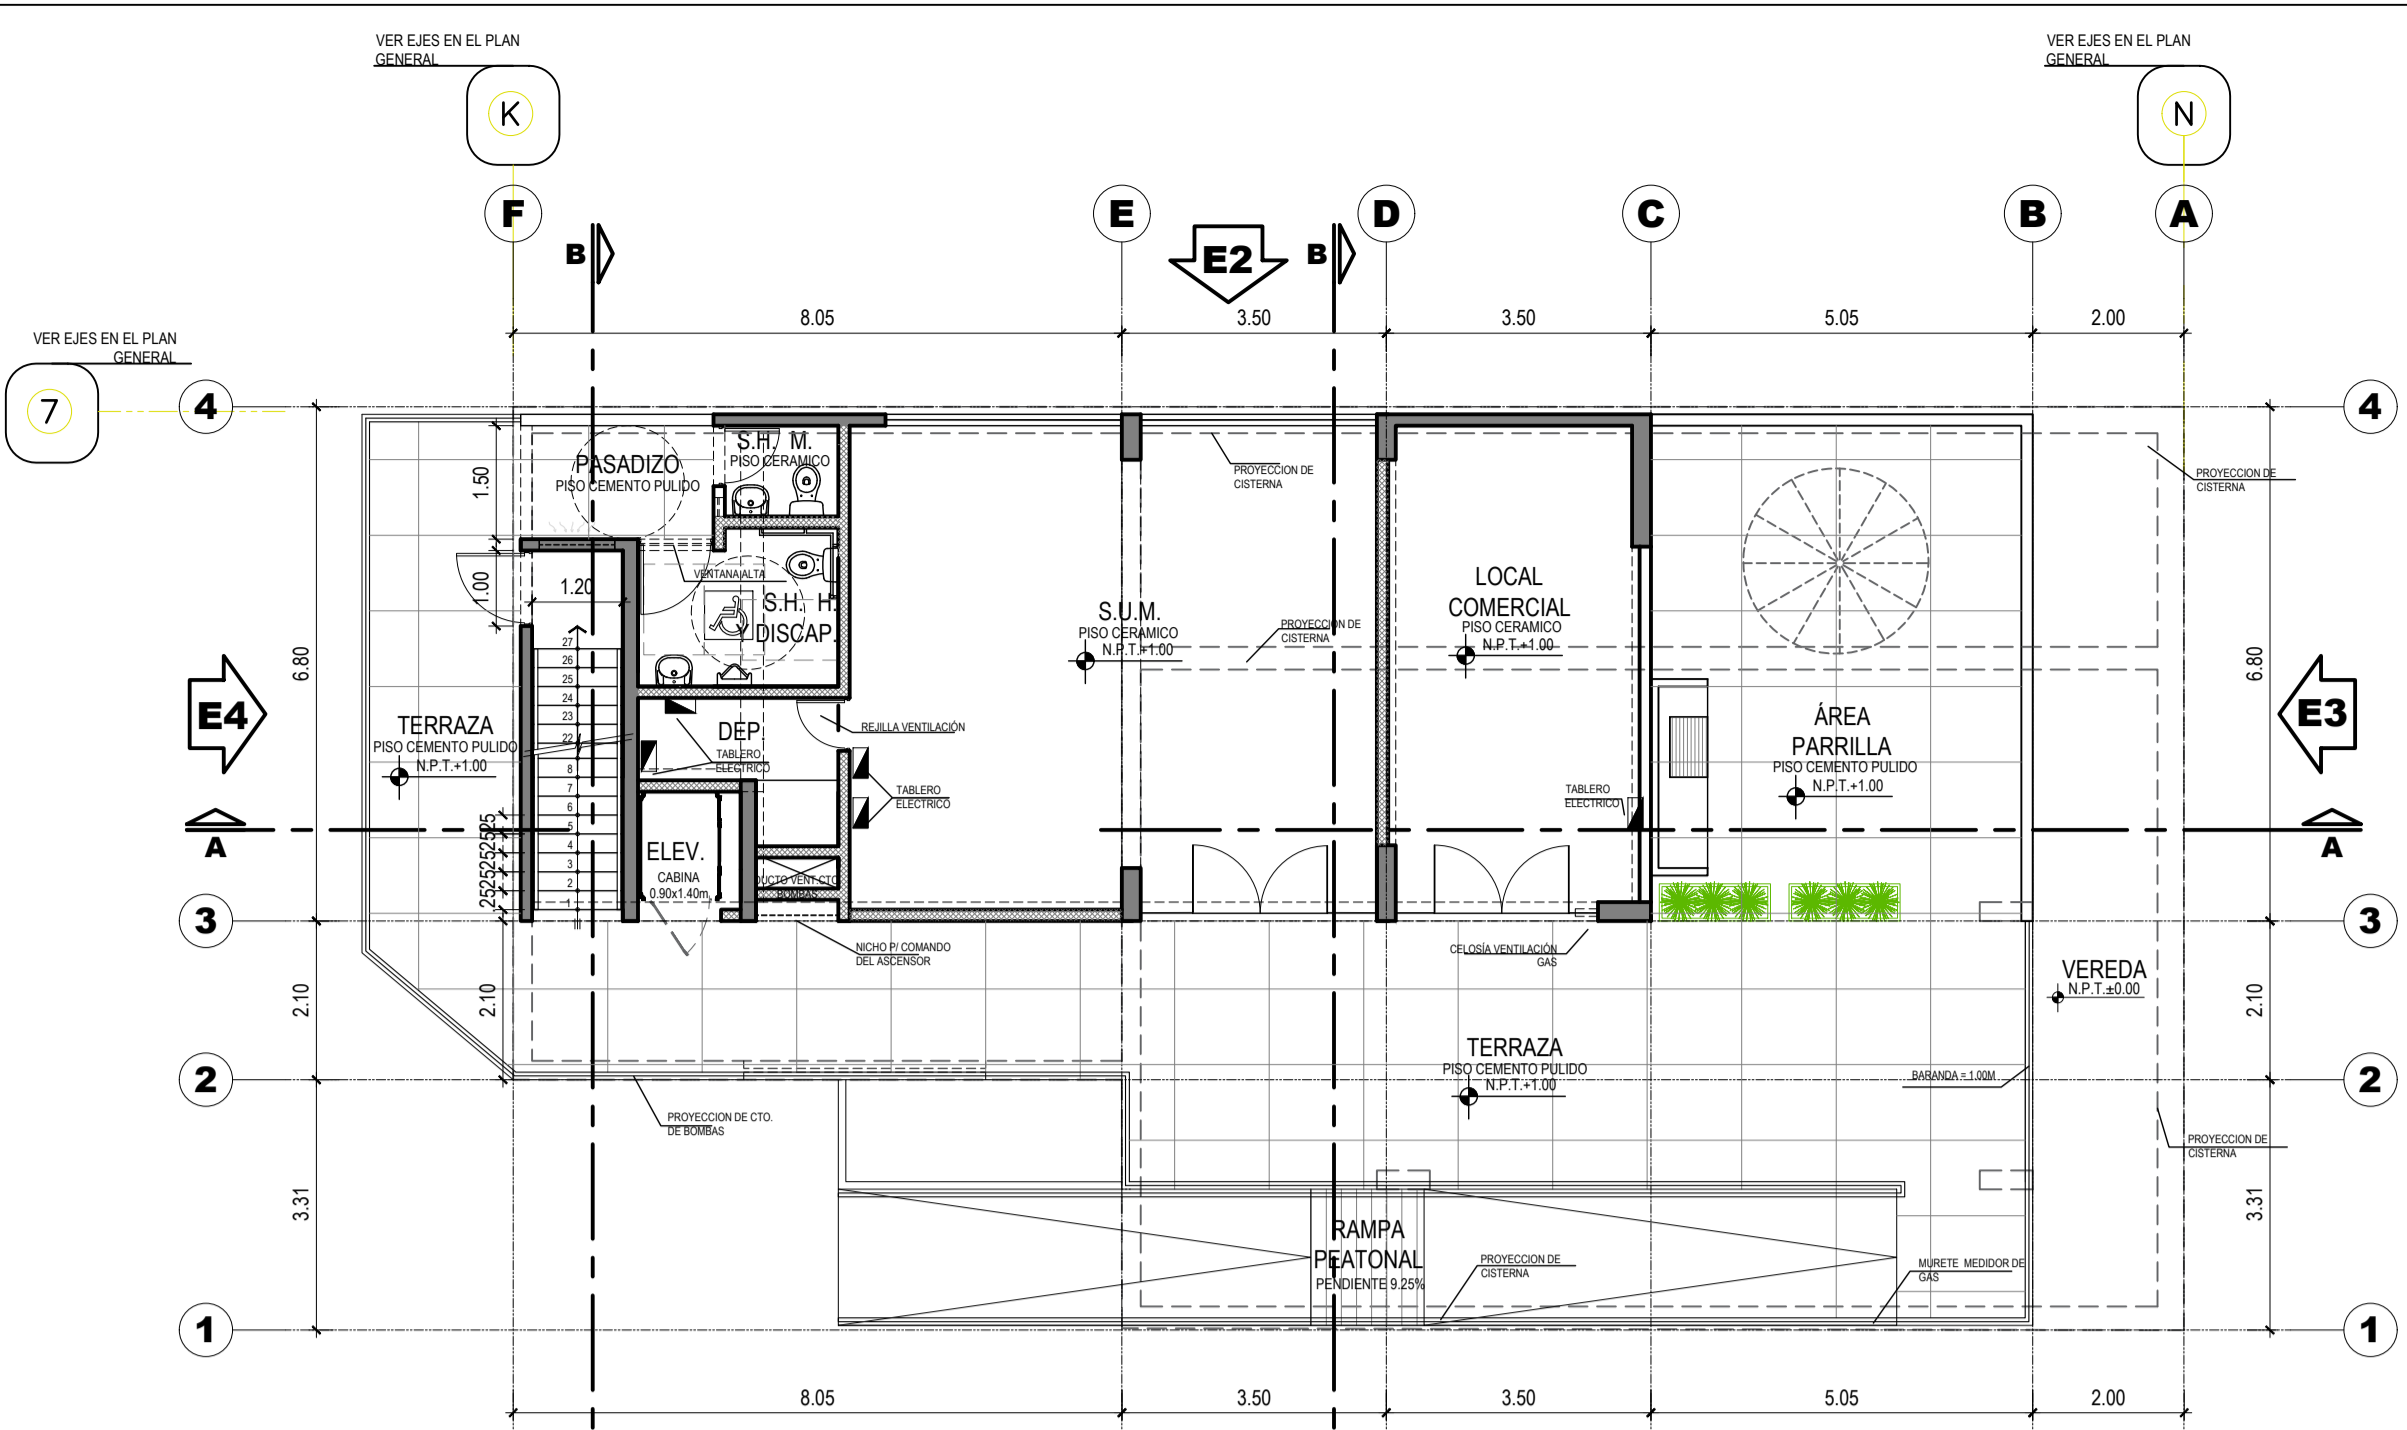


CASA CLUB PLANTA PISO 1 ESCALA: 1/100

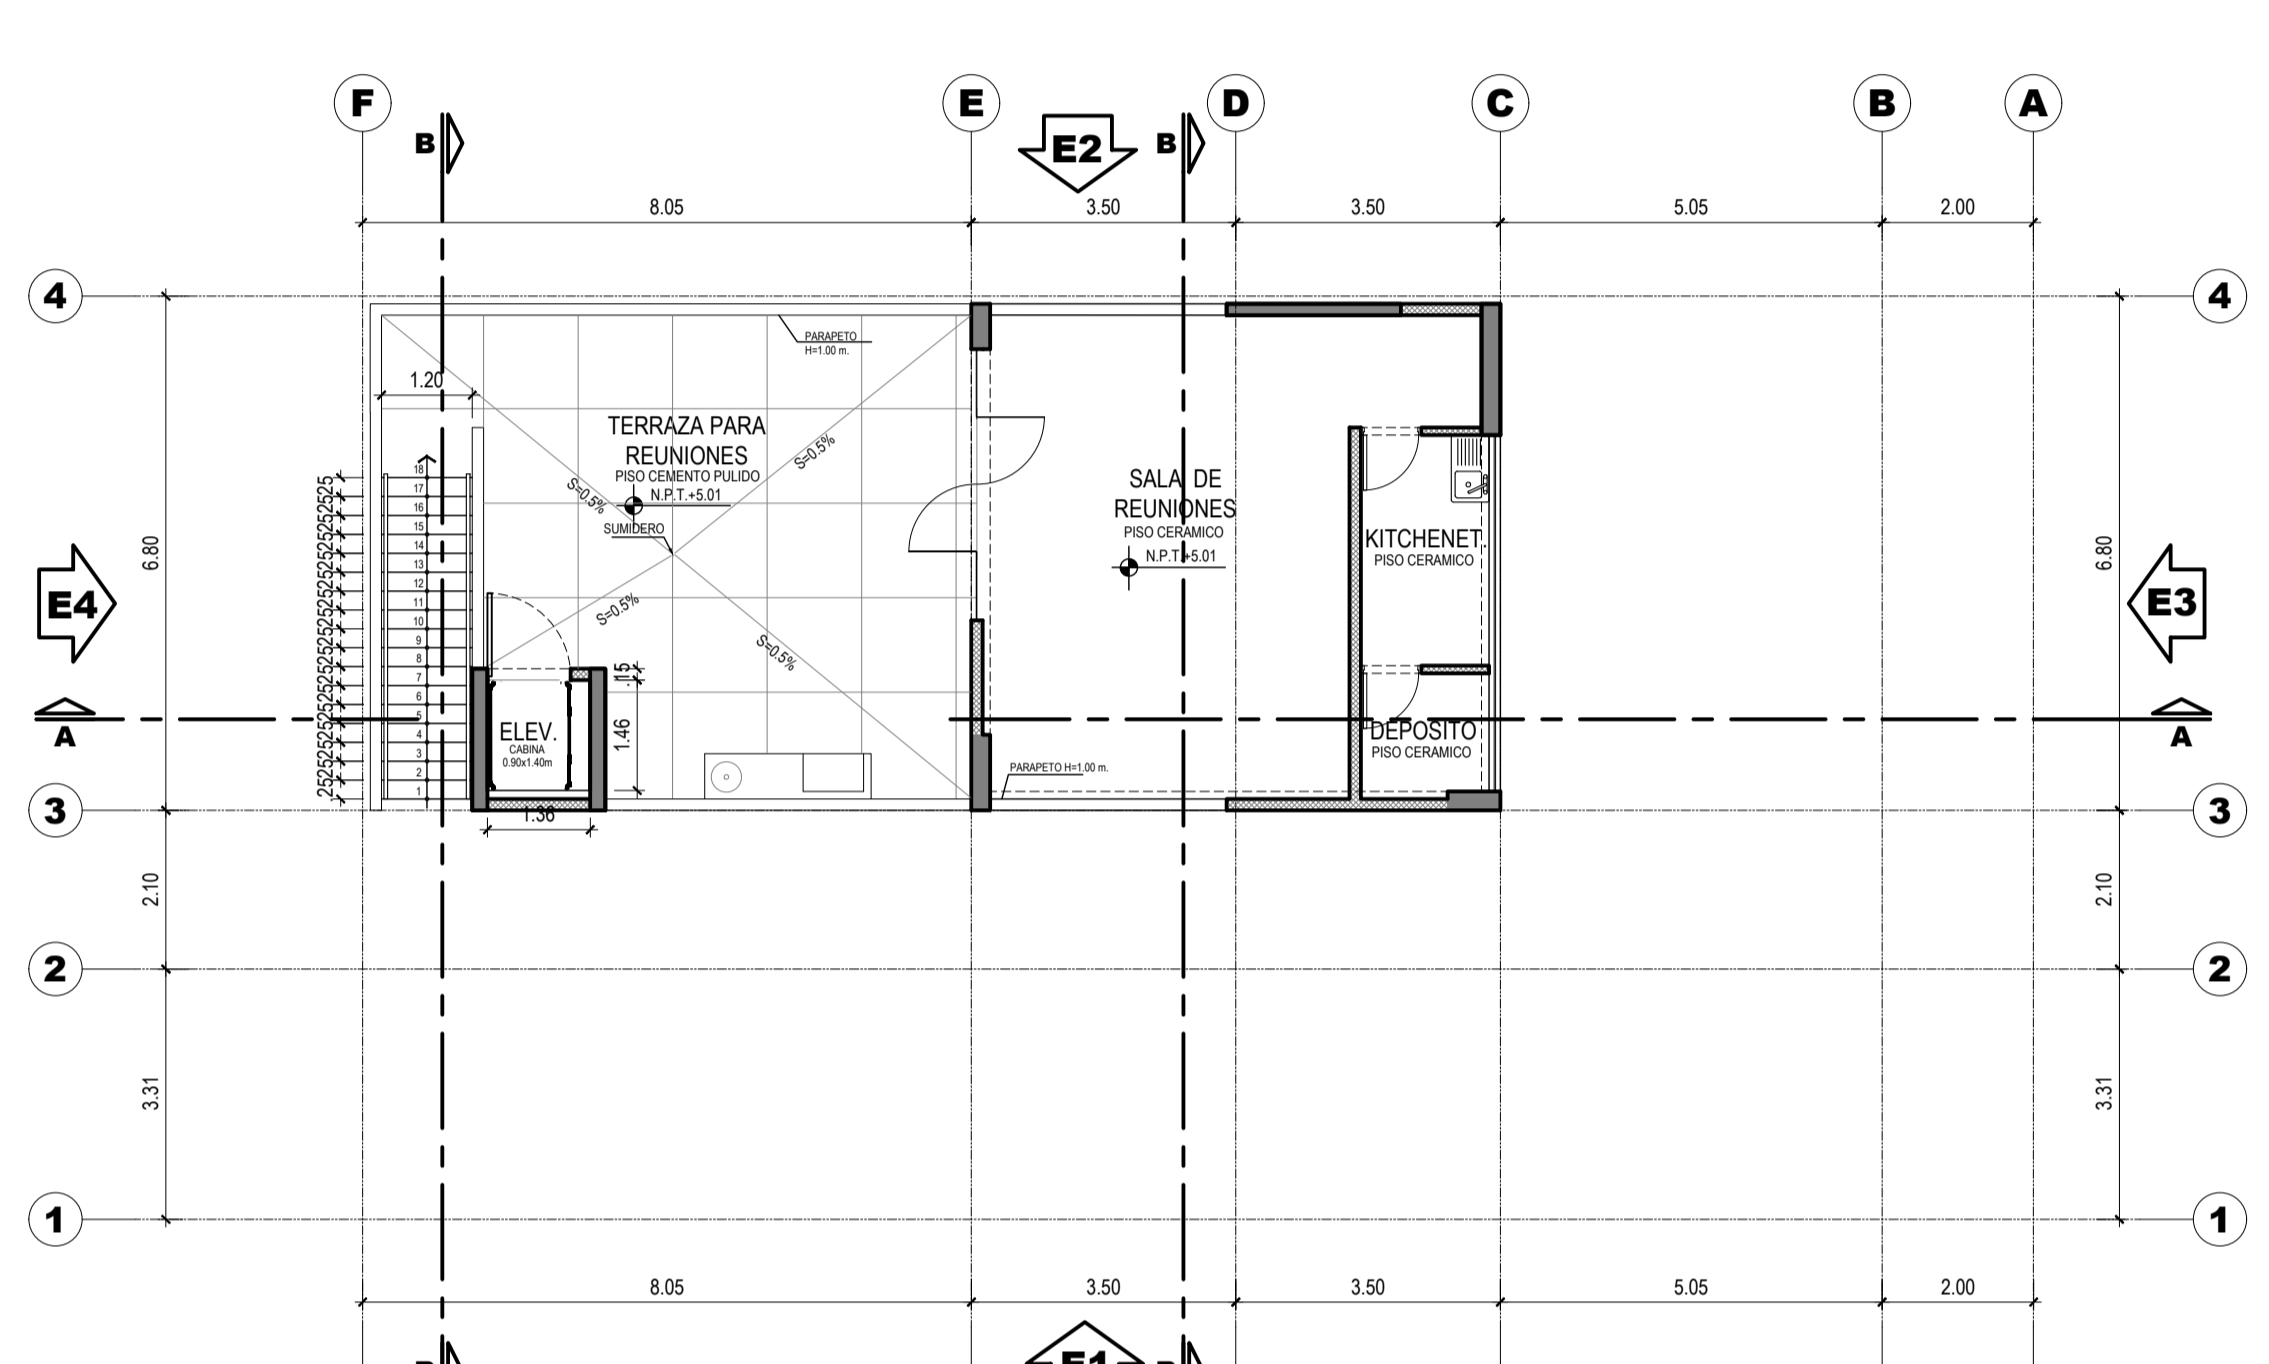


CASA CLUB PLANTA PISO 2 ESCALA: 1/100

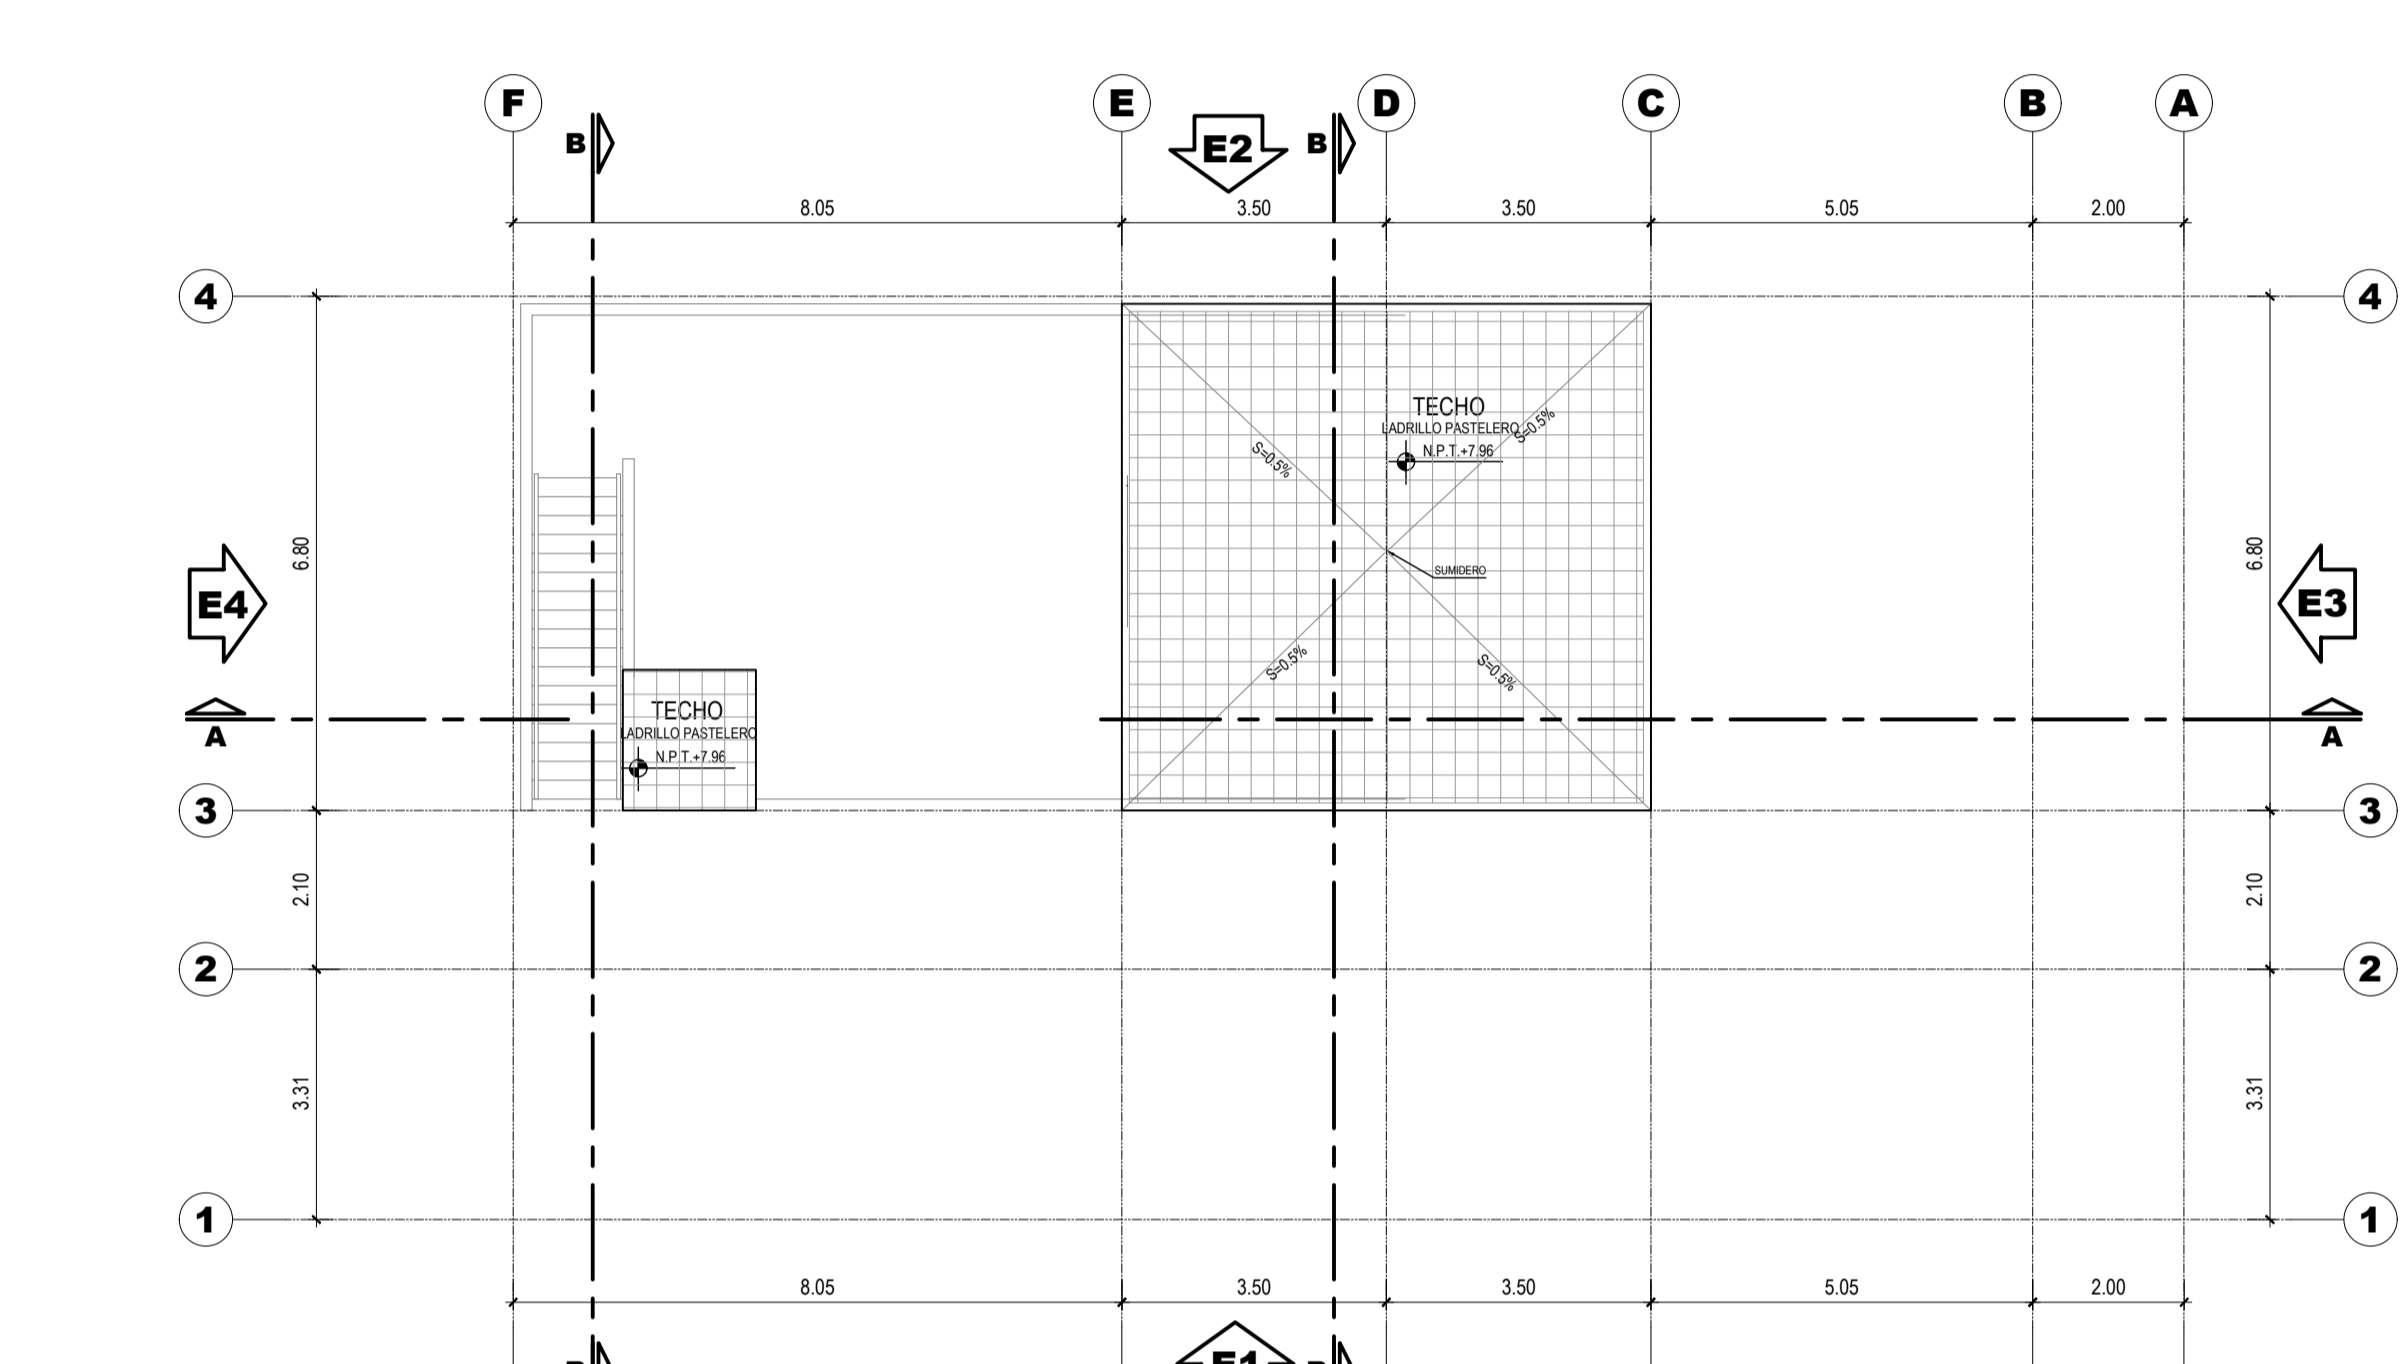


CASA CLUB PLANTA TECHOS ESCALA: 1/100

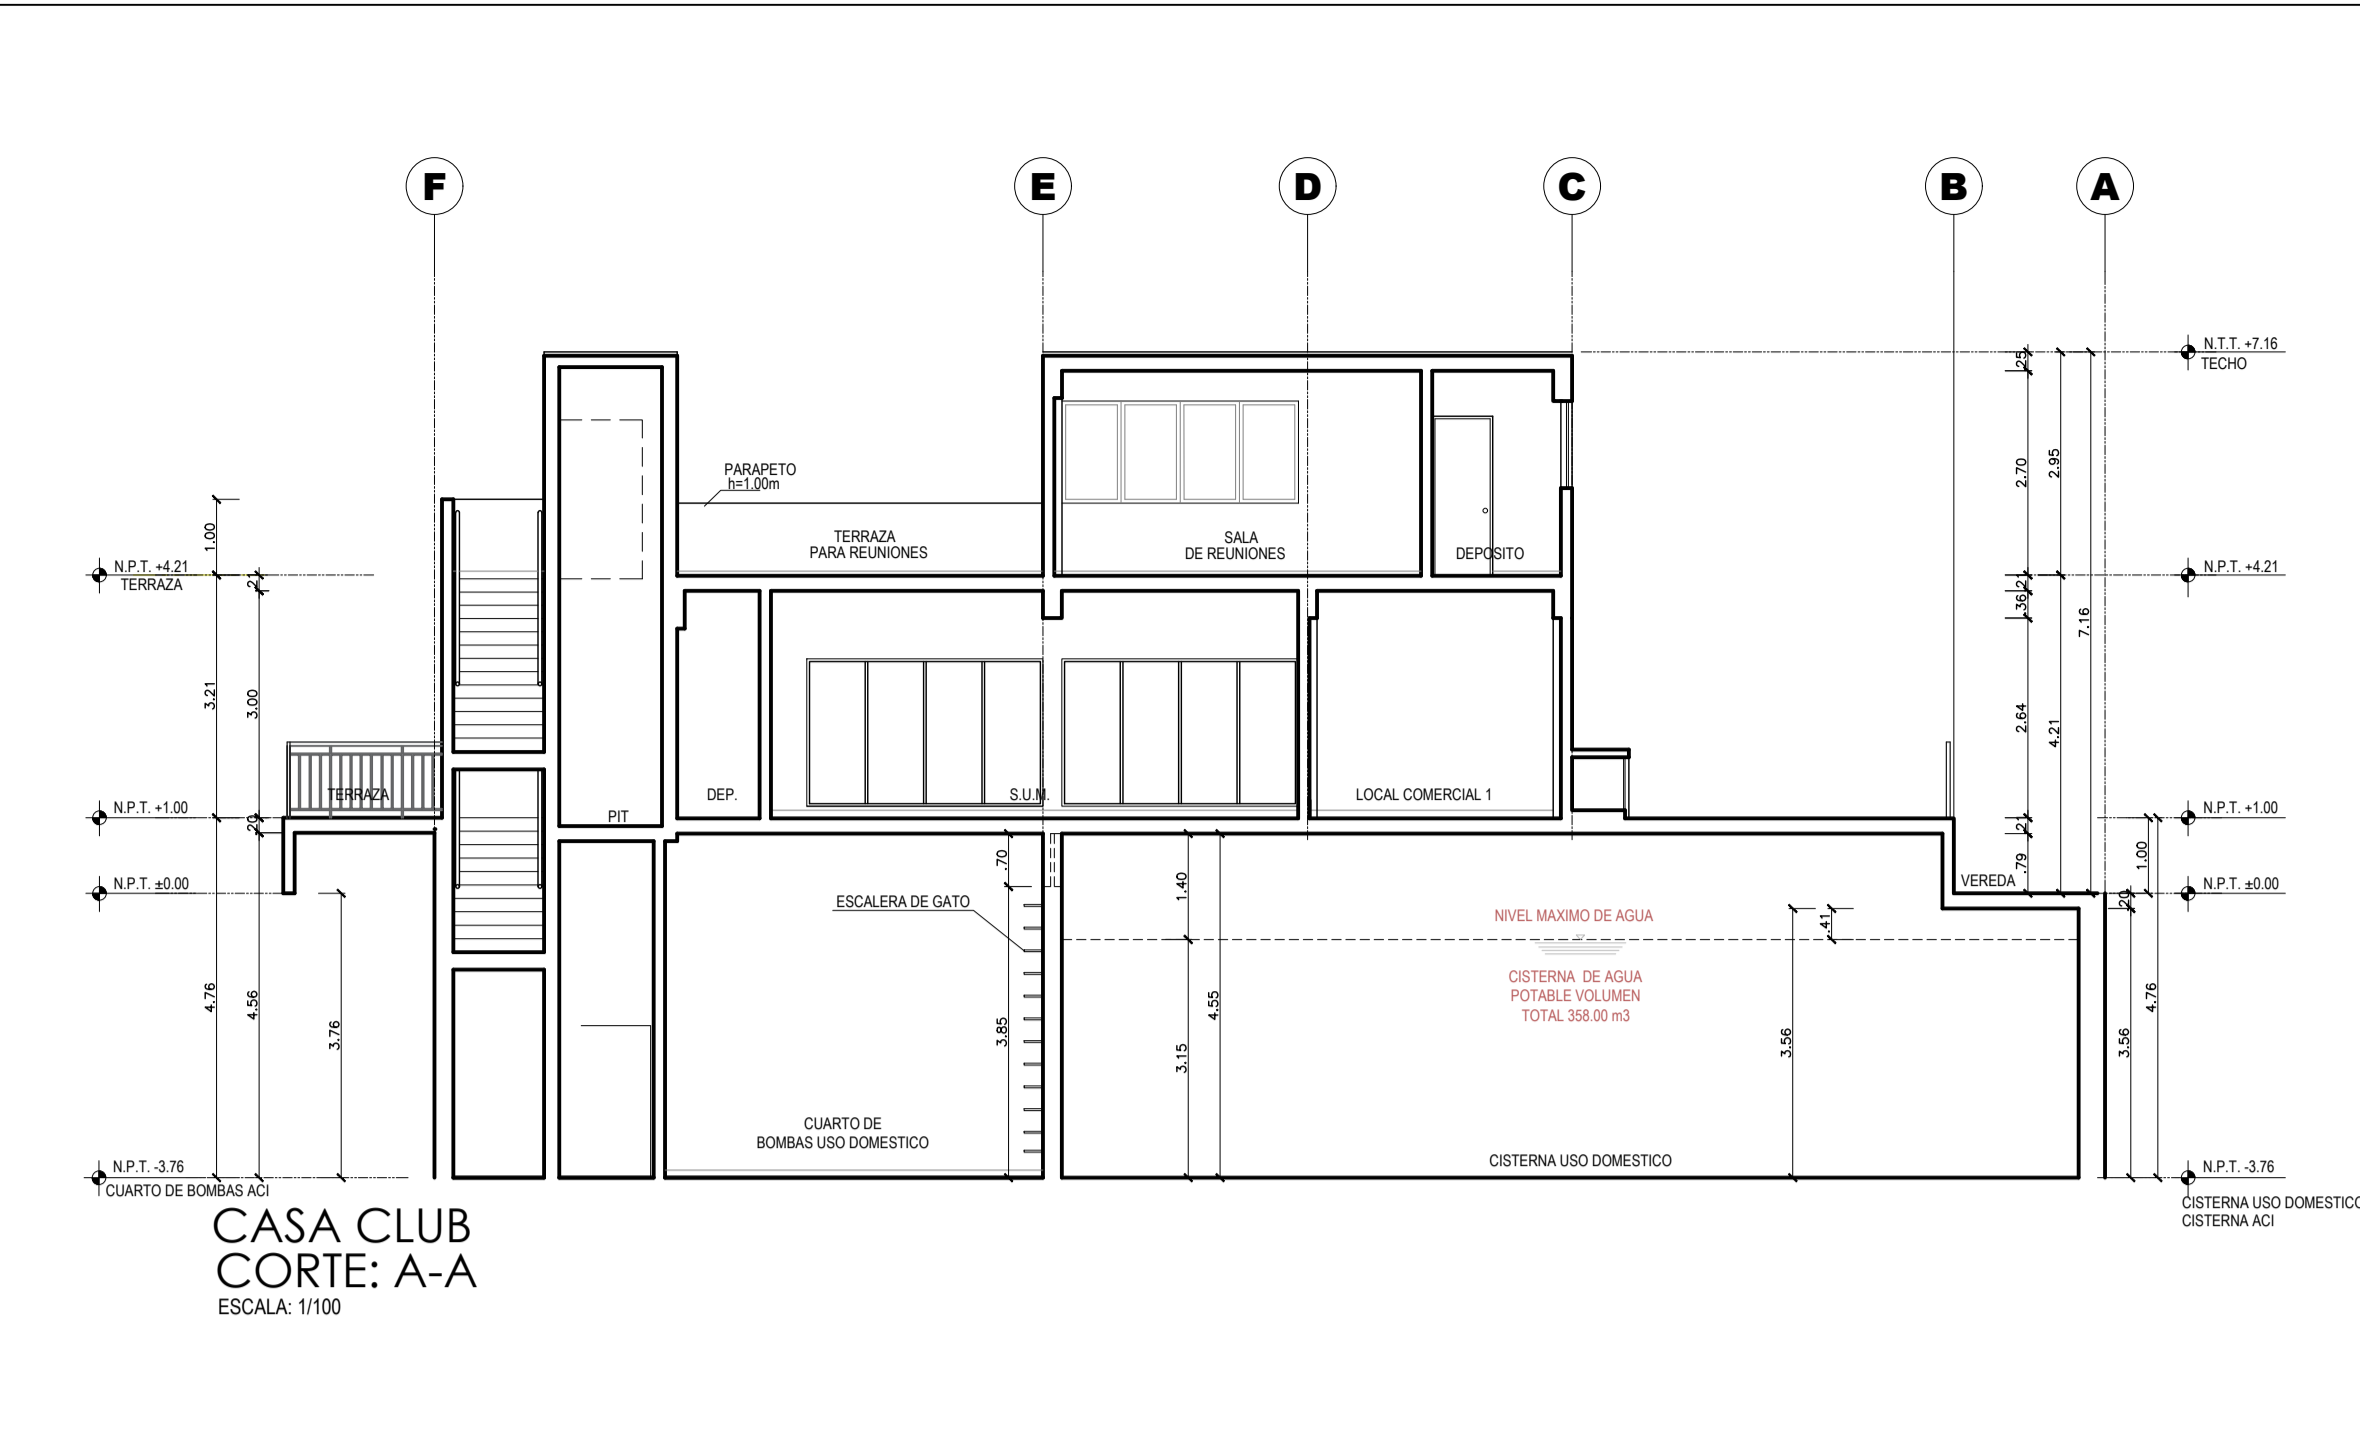


CASA CLUB CORTE: A-A ESCALA: 1/100

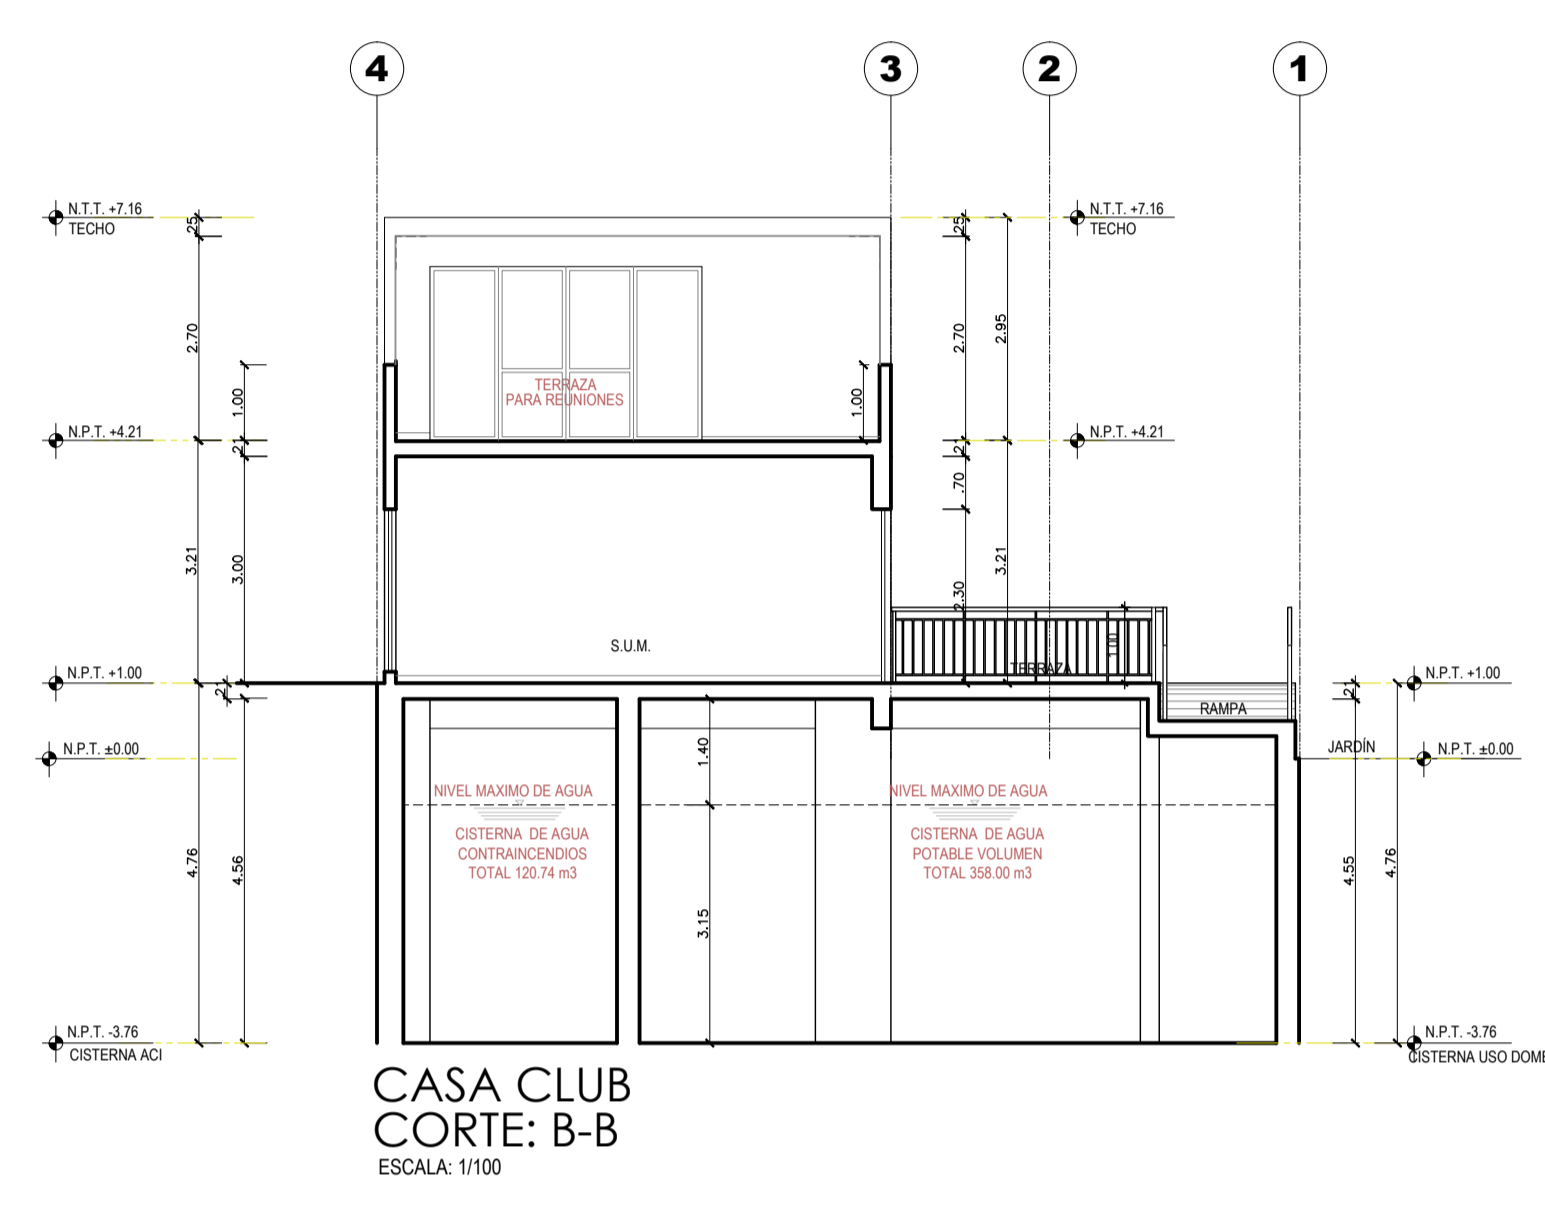


CASA CLUB CORTE: B-B ESCALA: 1/100

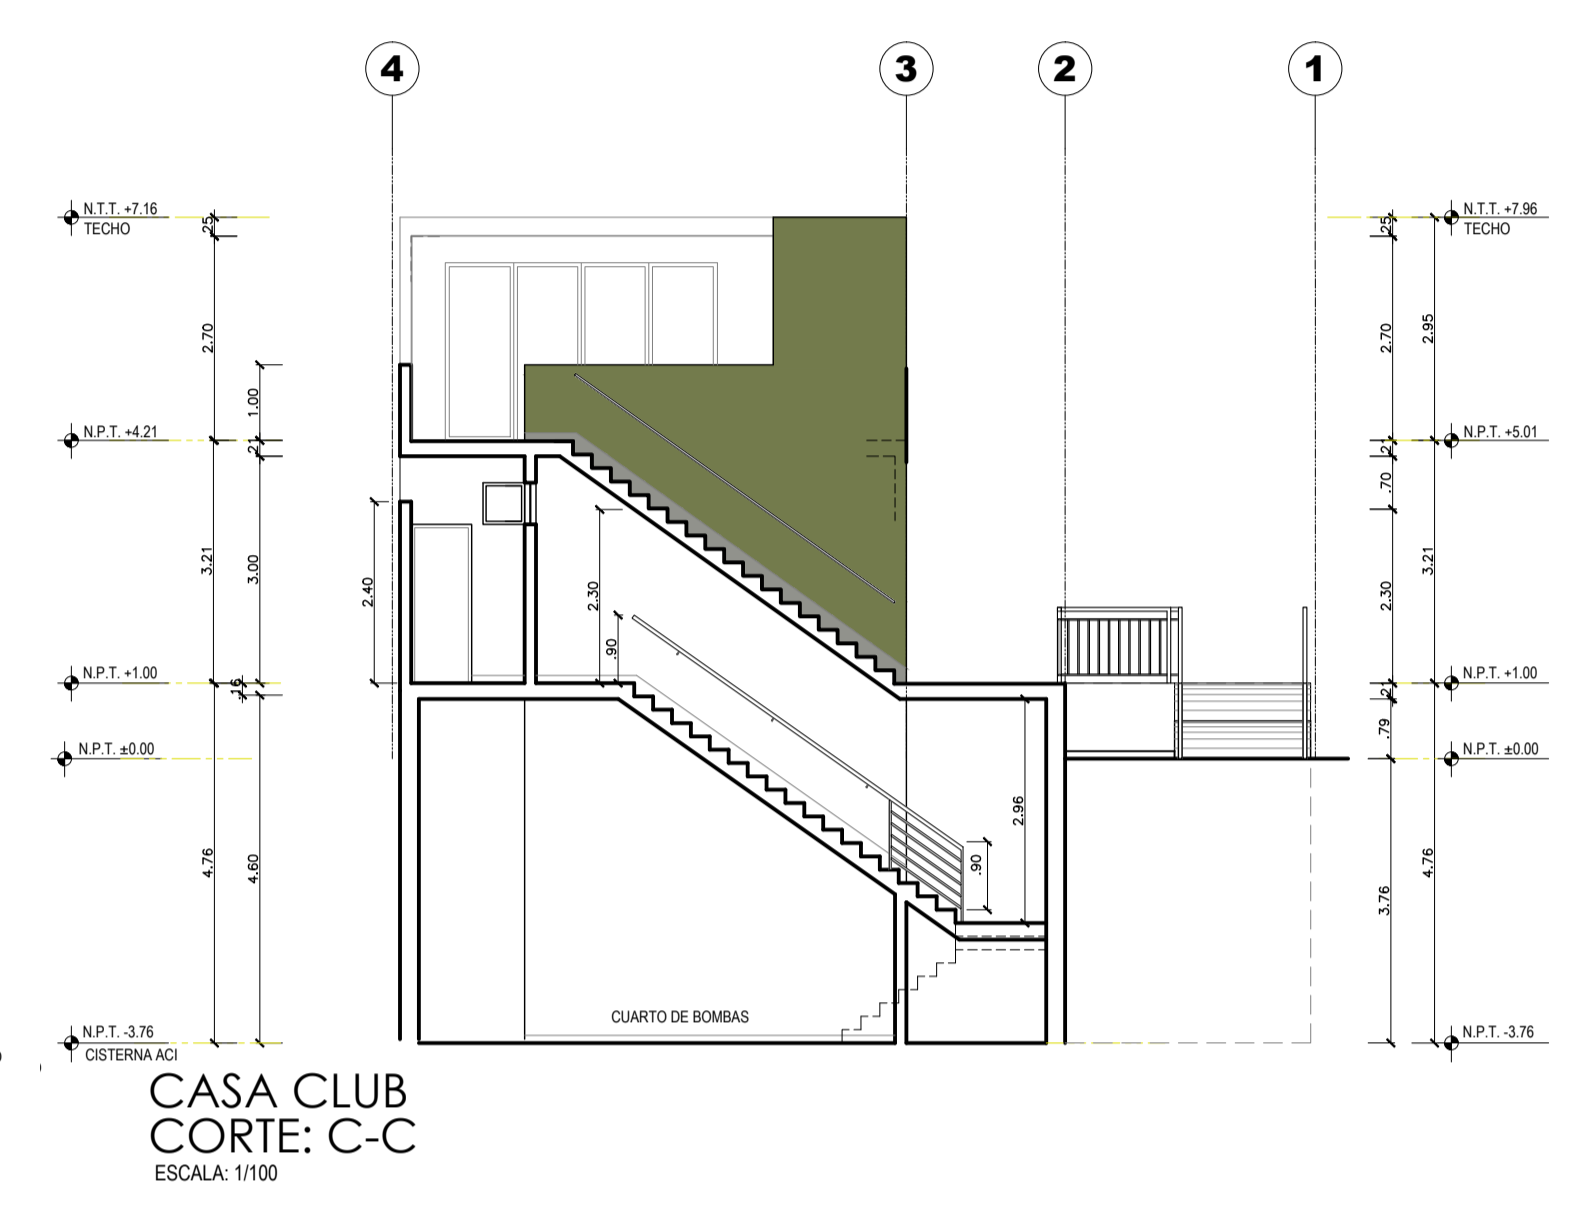


CASA CLUB CORTE: C-C ESCALA: 1/100

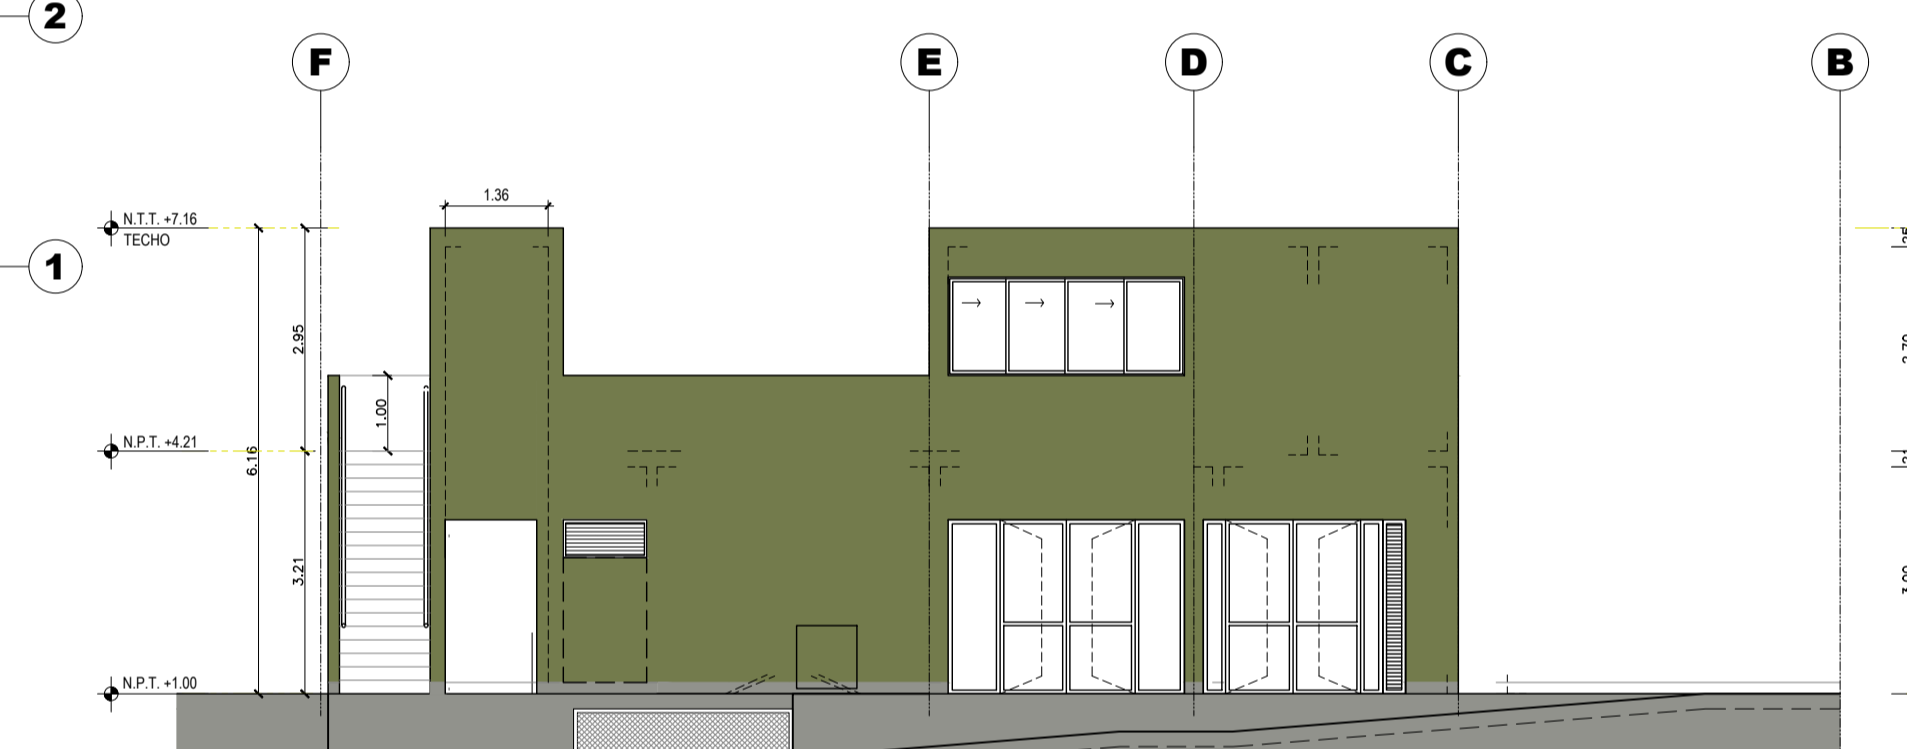


CASA CLUB ELEVACION 1 ESCALA: 1/100

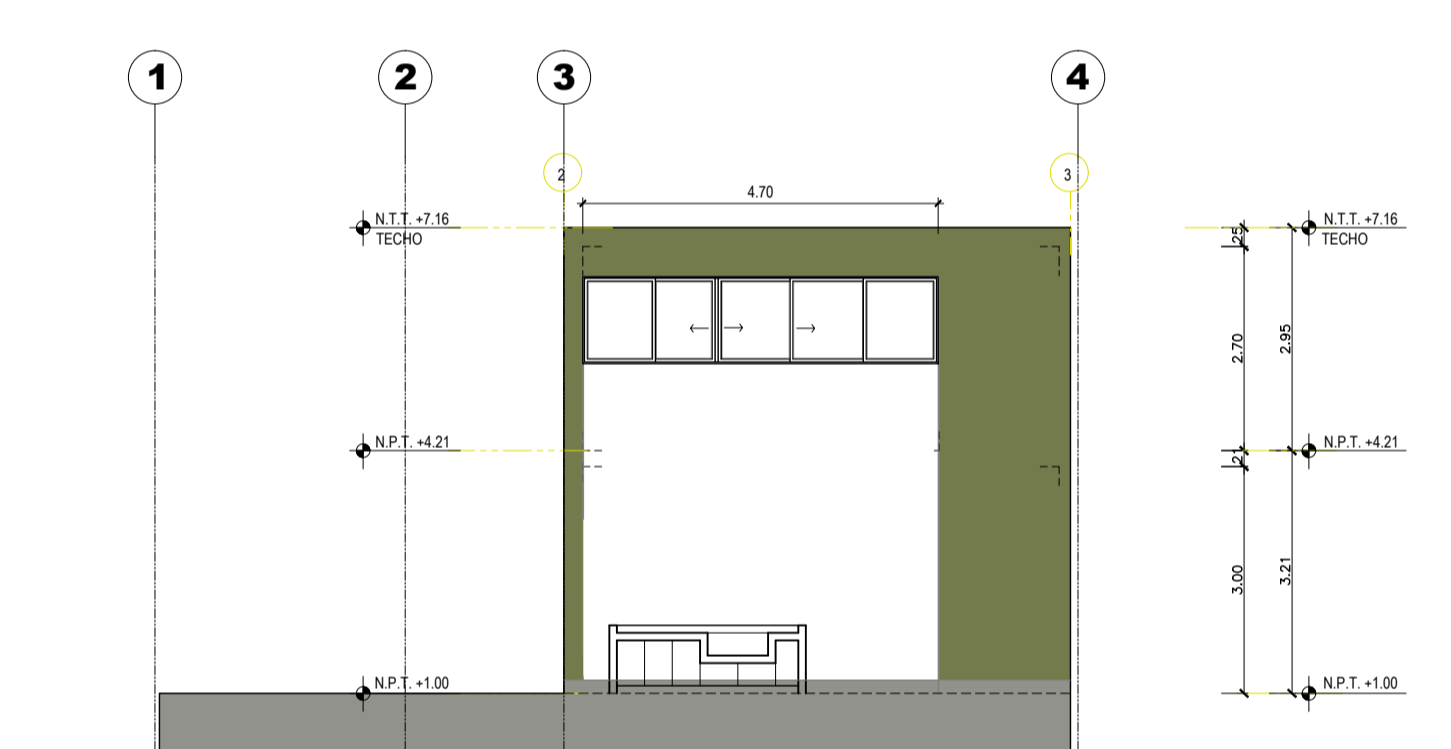


CASA CLUB ELEVACION 3 ESCALA: 1/100

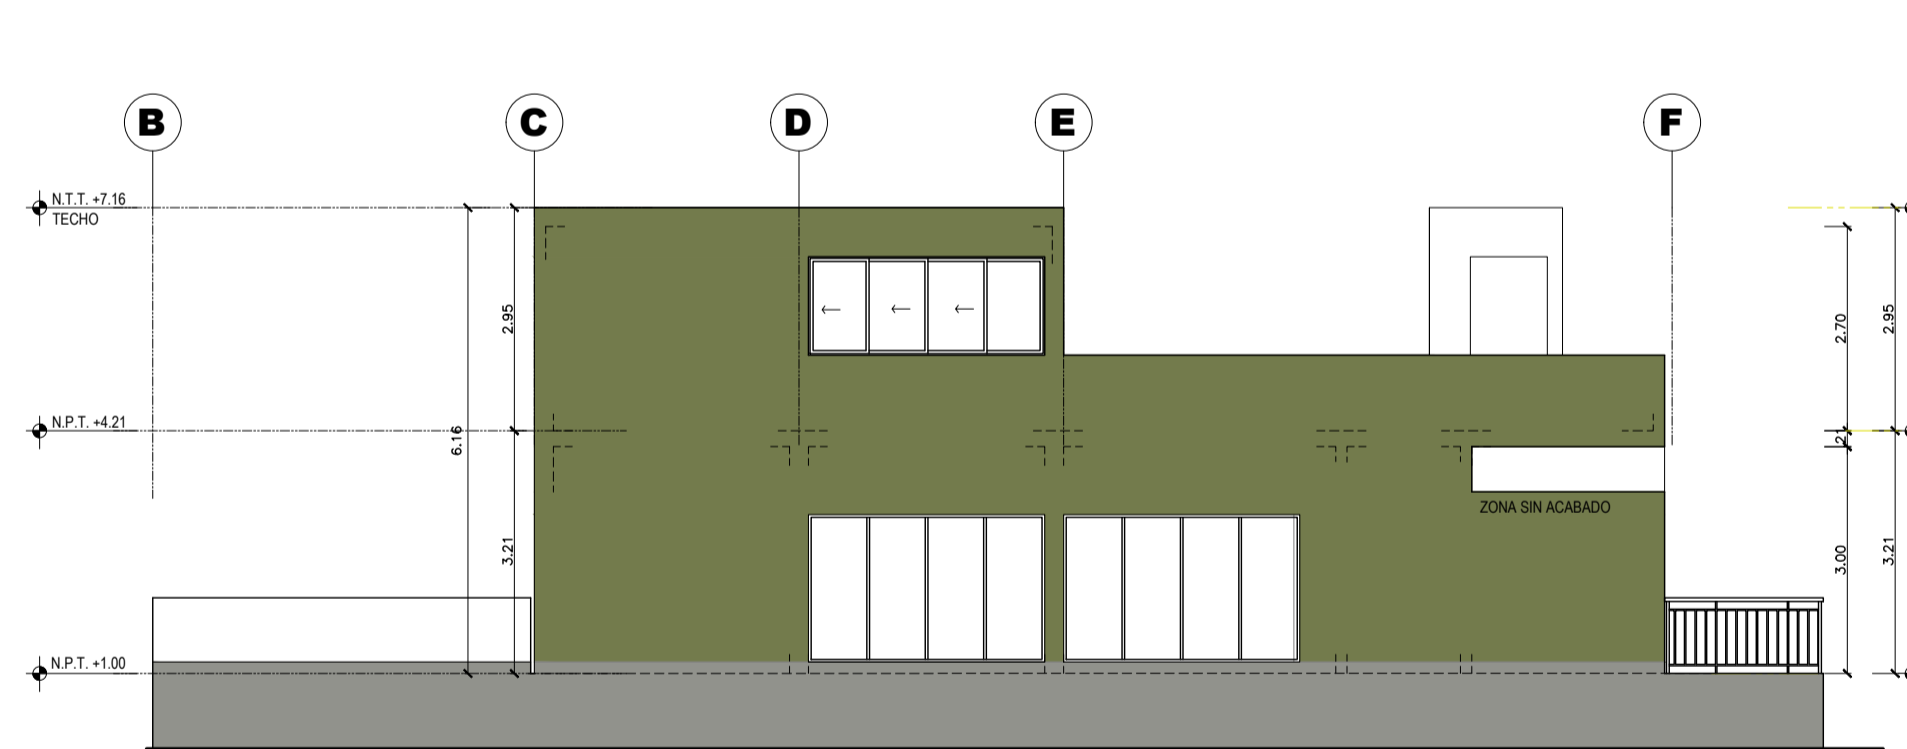


CASA CLUB ELEVACION 2 ESCALA: 1/100

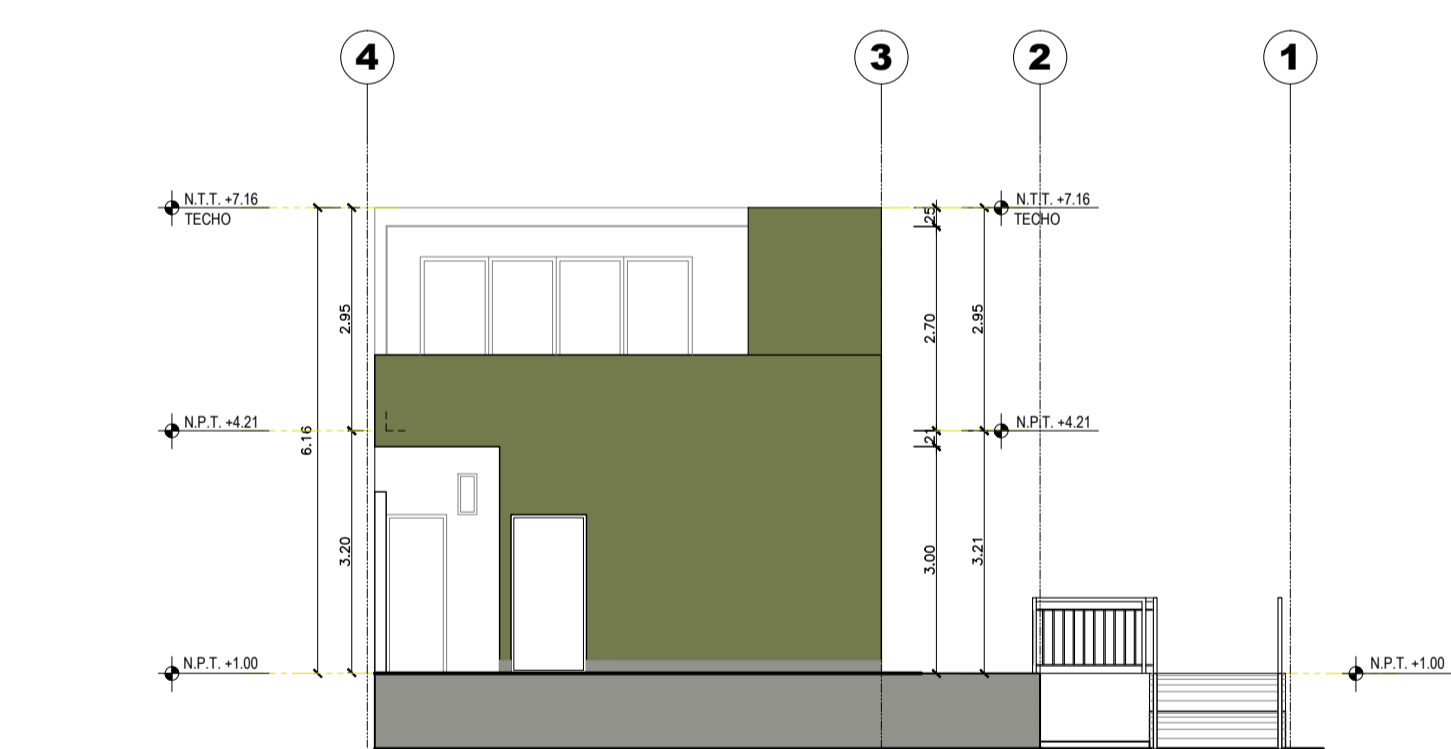


CASA CLUB ELEVACION 4 ESCALA: 1/100

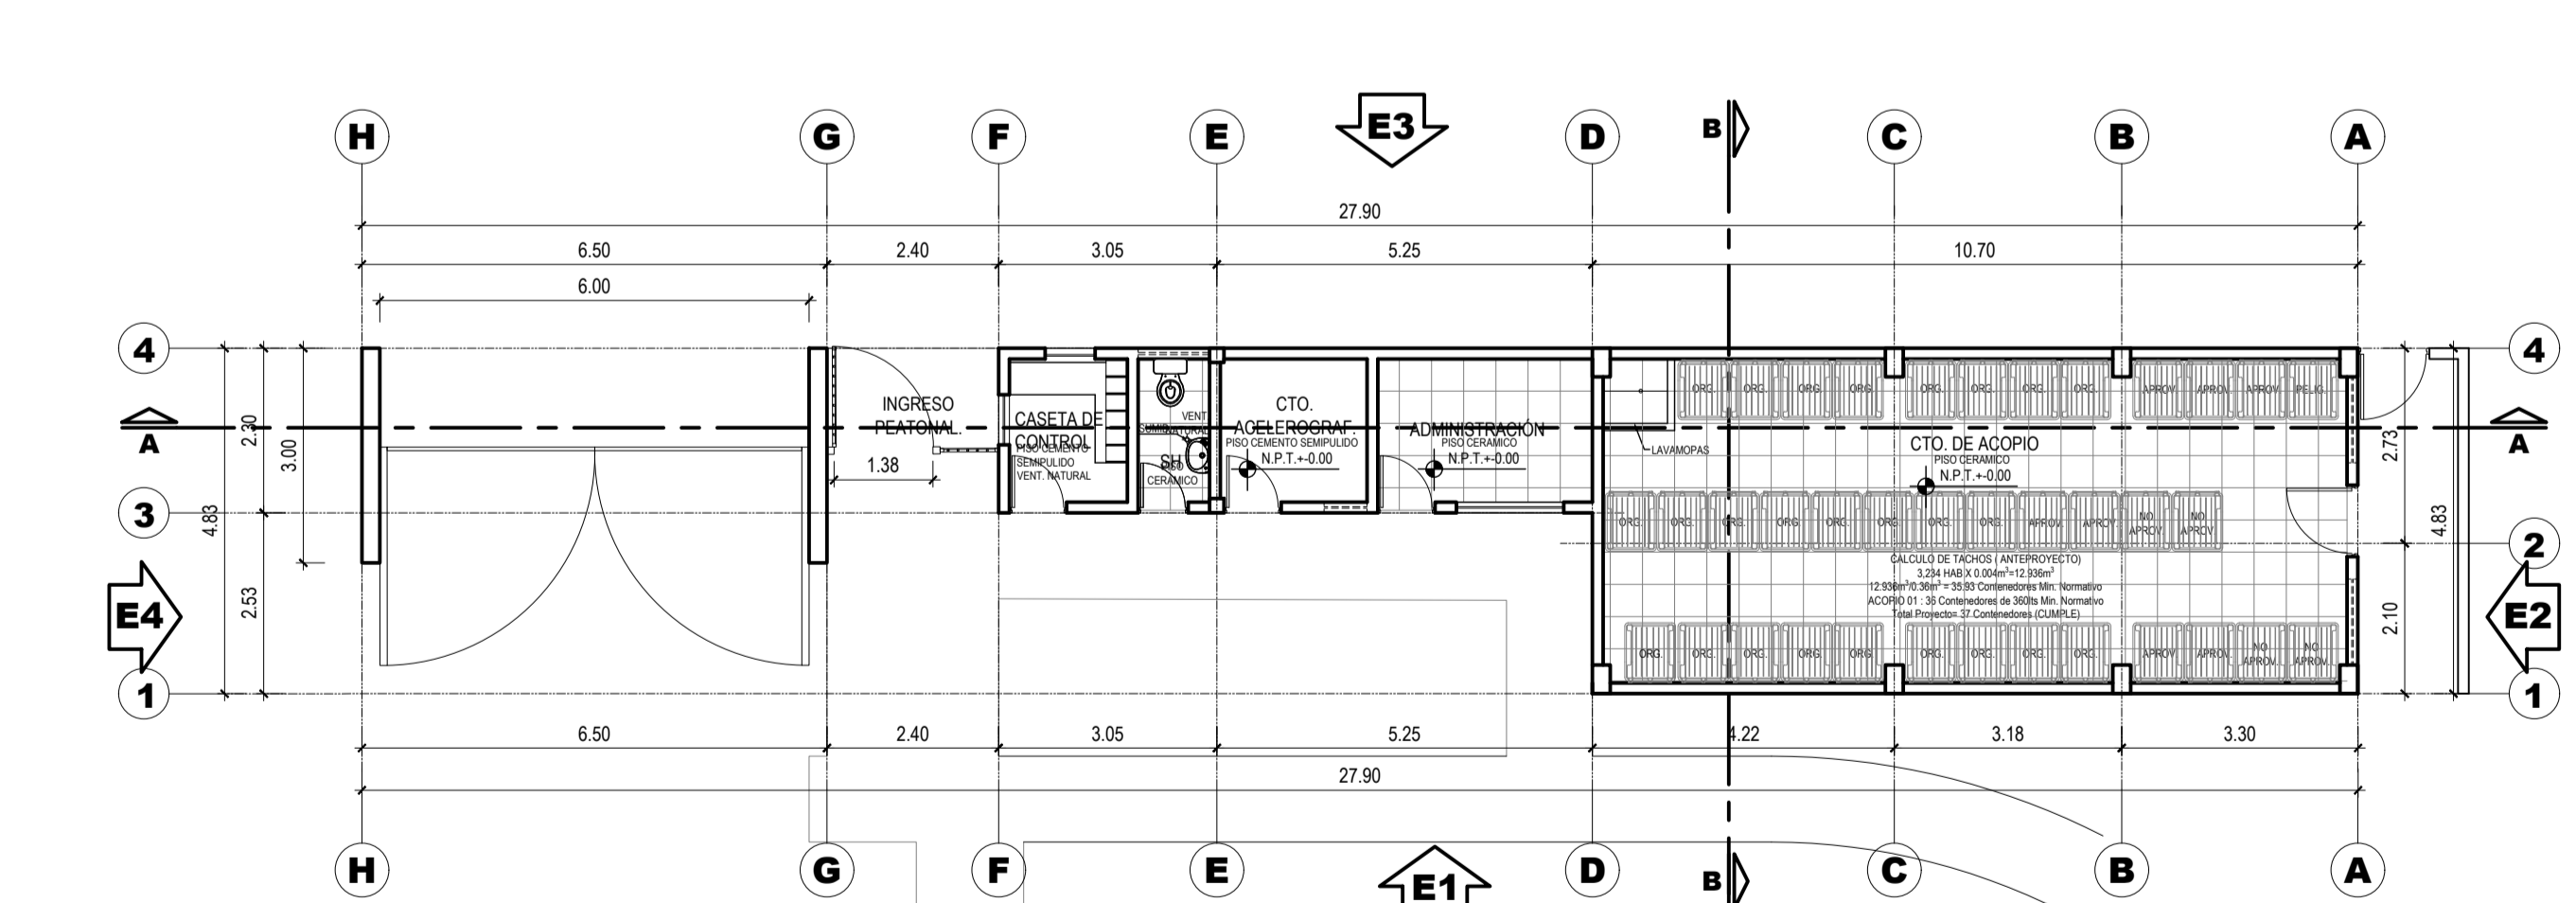


PORTICO DE INGRESO - CASETA CONTROL - CTO. ACOPIO ADMINISTRACION Y CTO. ACELEROGRAFO ESCALA: 1/100

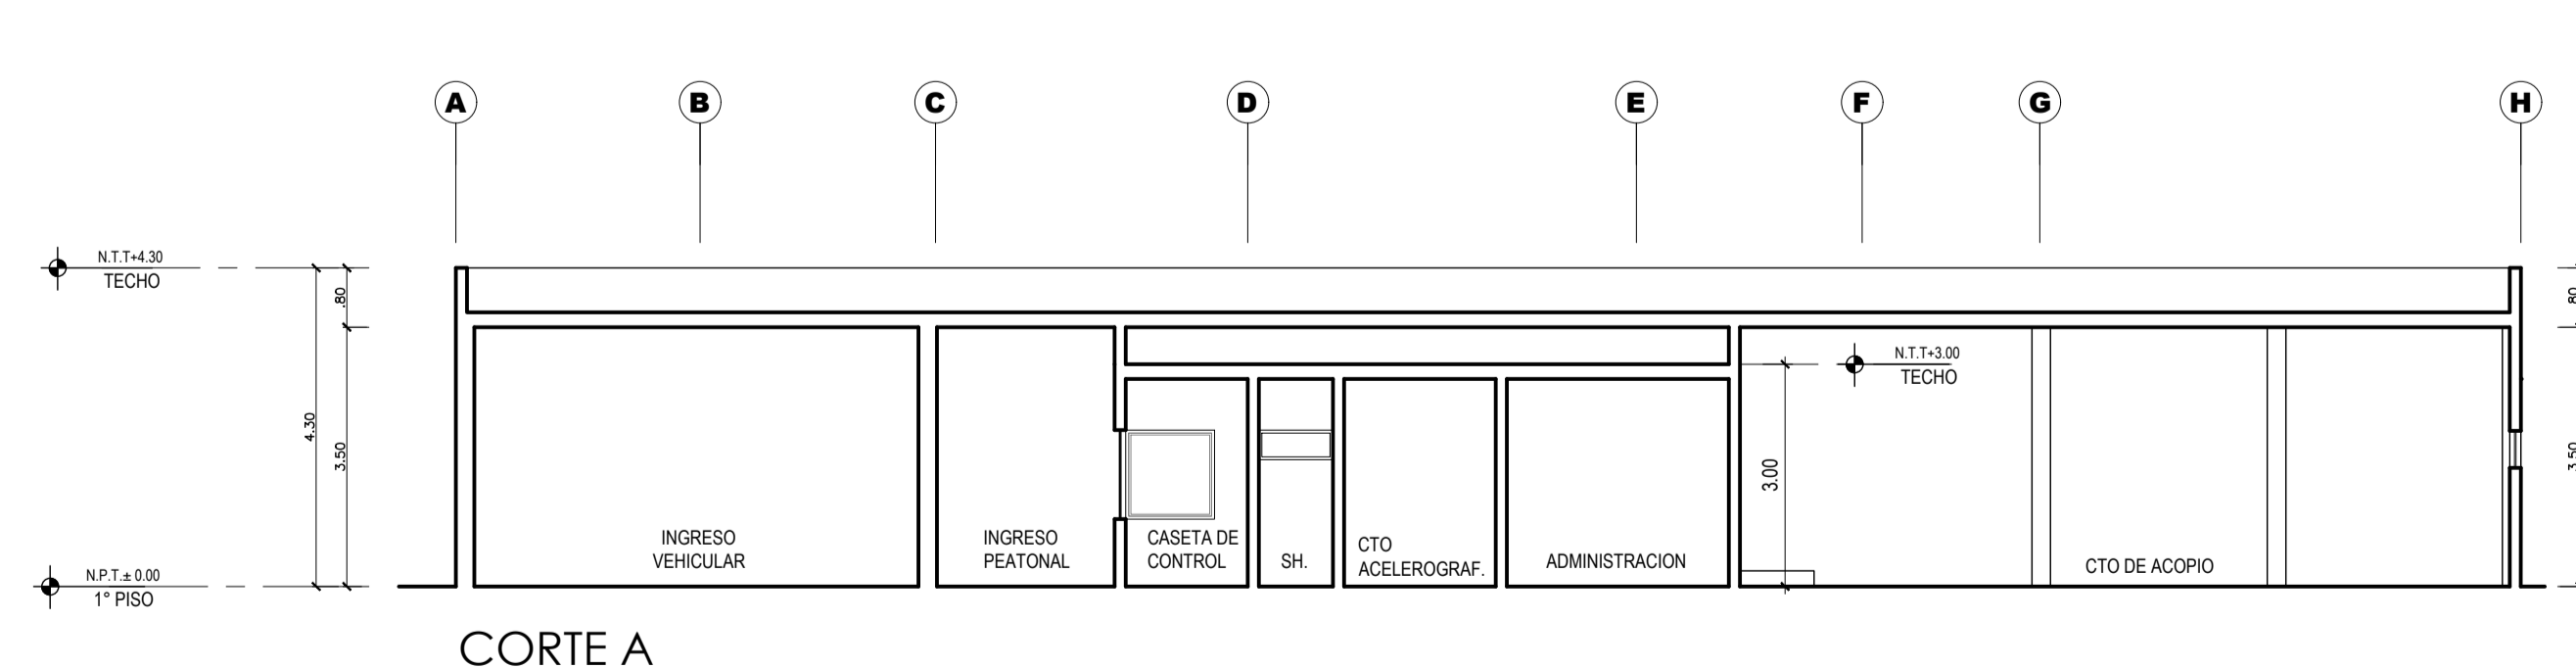


CORTE A ESCALA: 1/100

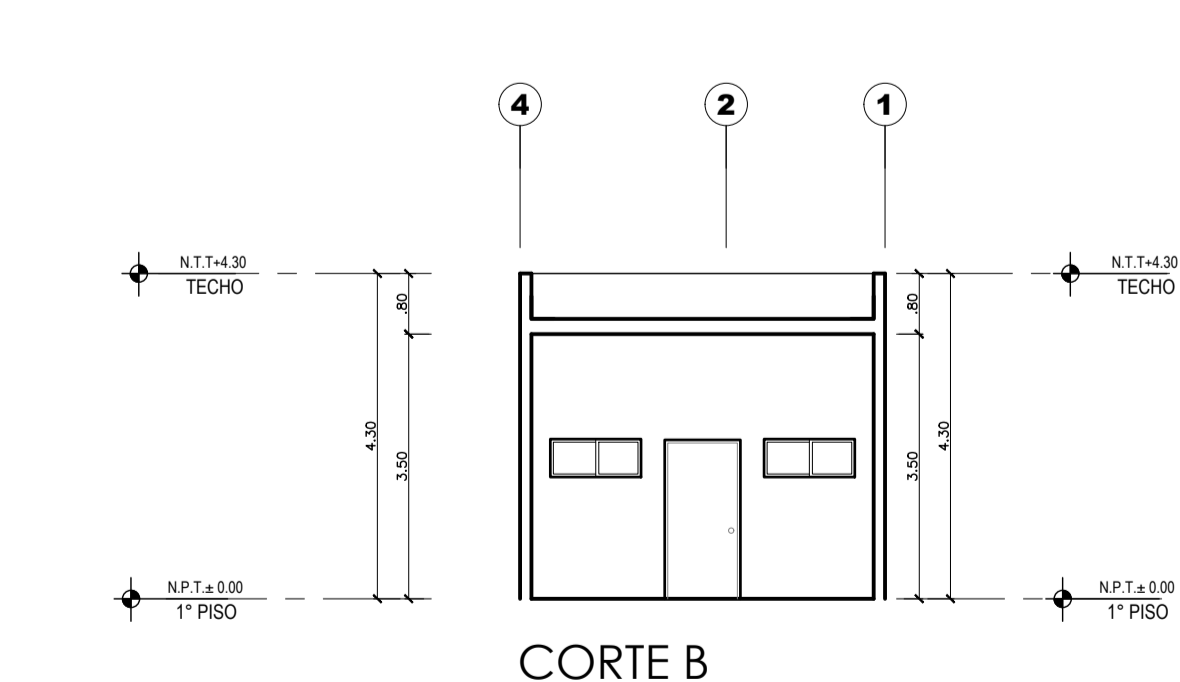


CORTE B ESCALA: 1/100

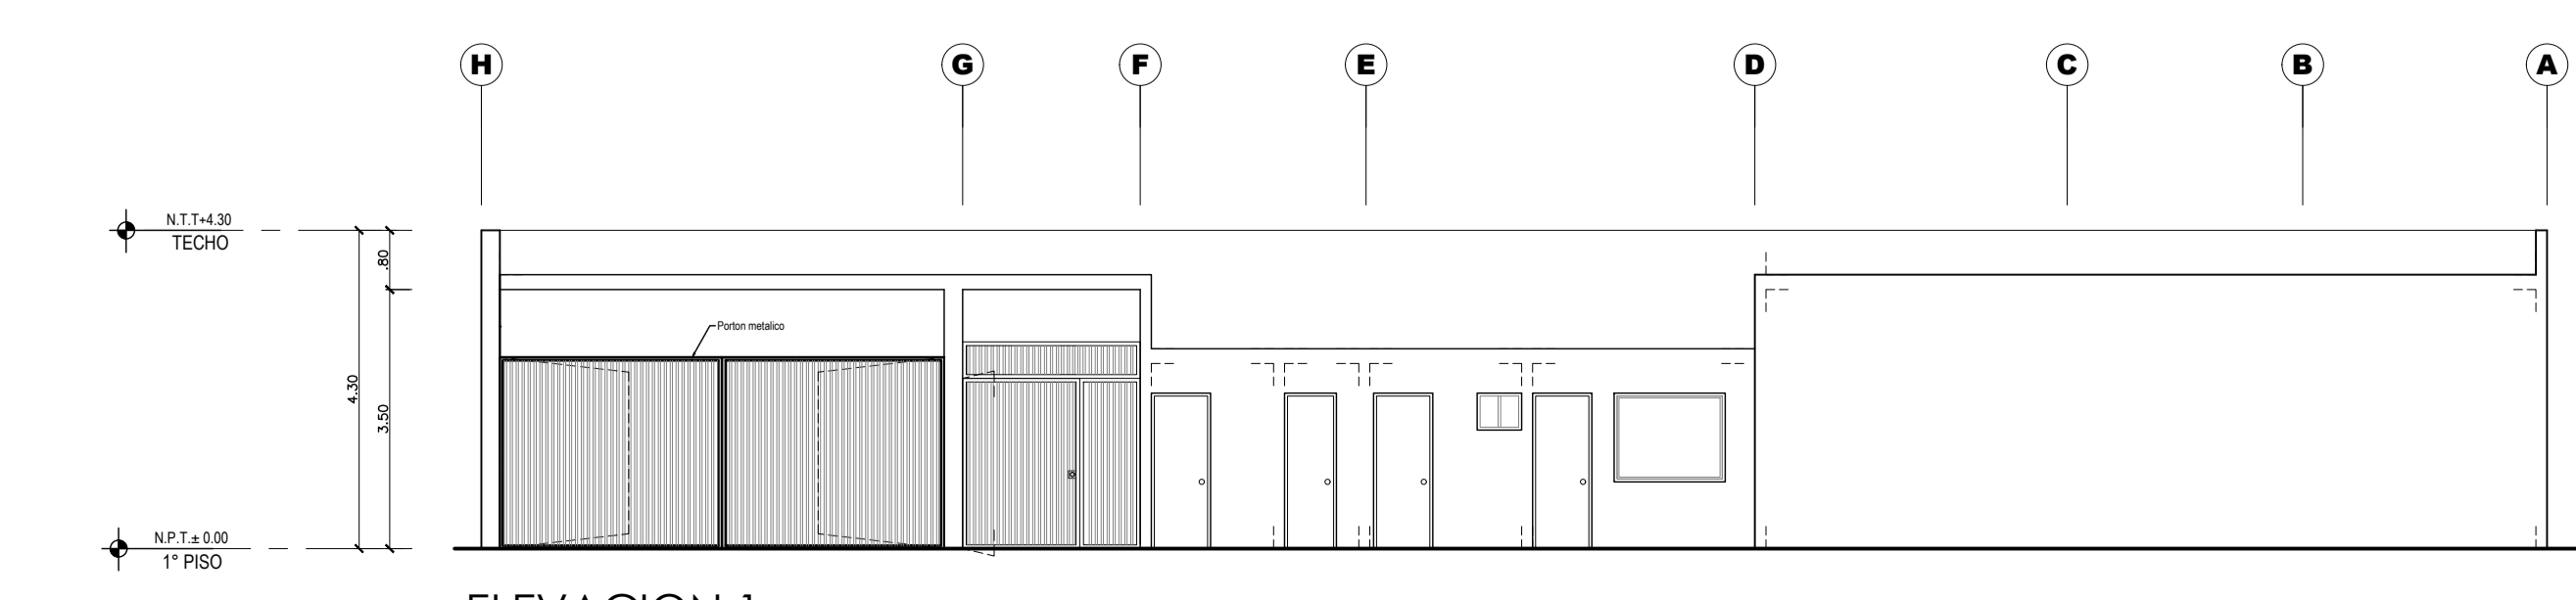

ELEVACION 1 ESCALA: 1/100

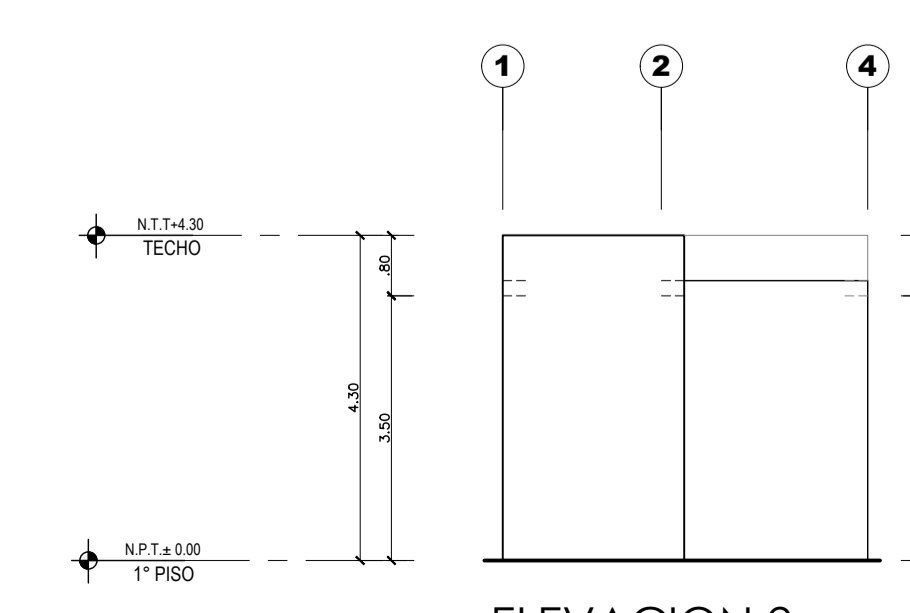

ELEVACION 2 ESCALA: 1/100

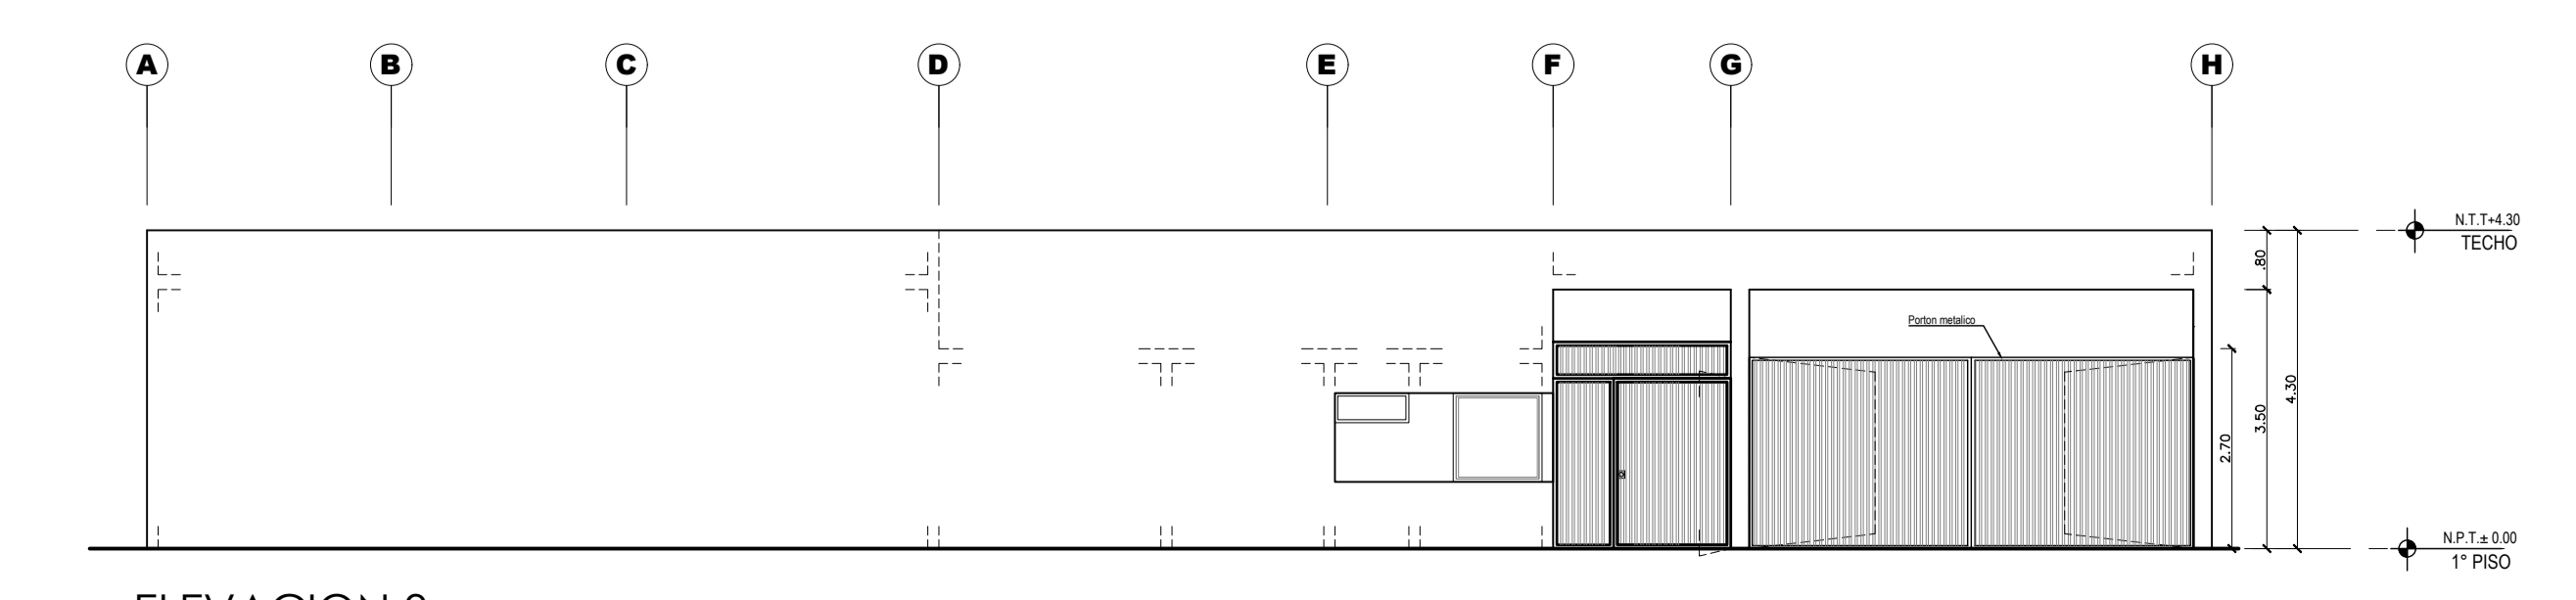

ELEVACION 3 ESCALA: 1/100

REVISOR: DES. DE LA REV. REV. SEÑERTE

PROYECTISTA

VIVA

VIVA

ALFONSO DE LA PIEDRA CAP. 3254

GERMAN SALAZAR BRINGAS CAP. 5740

los parques de COMAS

ARQUITECTURA

ANTEPROYECTO

PROGRAMA TECNO PROPIO ORD. 2361 - 2021 - MML ME 1 CASA CLUB Y PORTICO DE INGRESO PLANTAS, CORTE Y ELEVACIONES

Rev 1 | OCT. 2024 | 1/100