ELEVACION 3

JR. MANOA 305

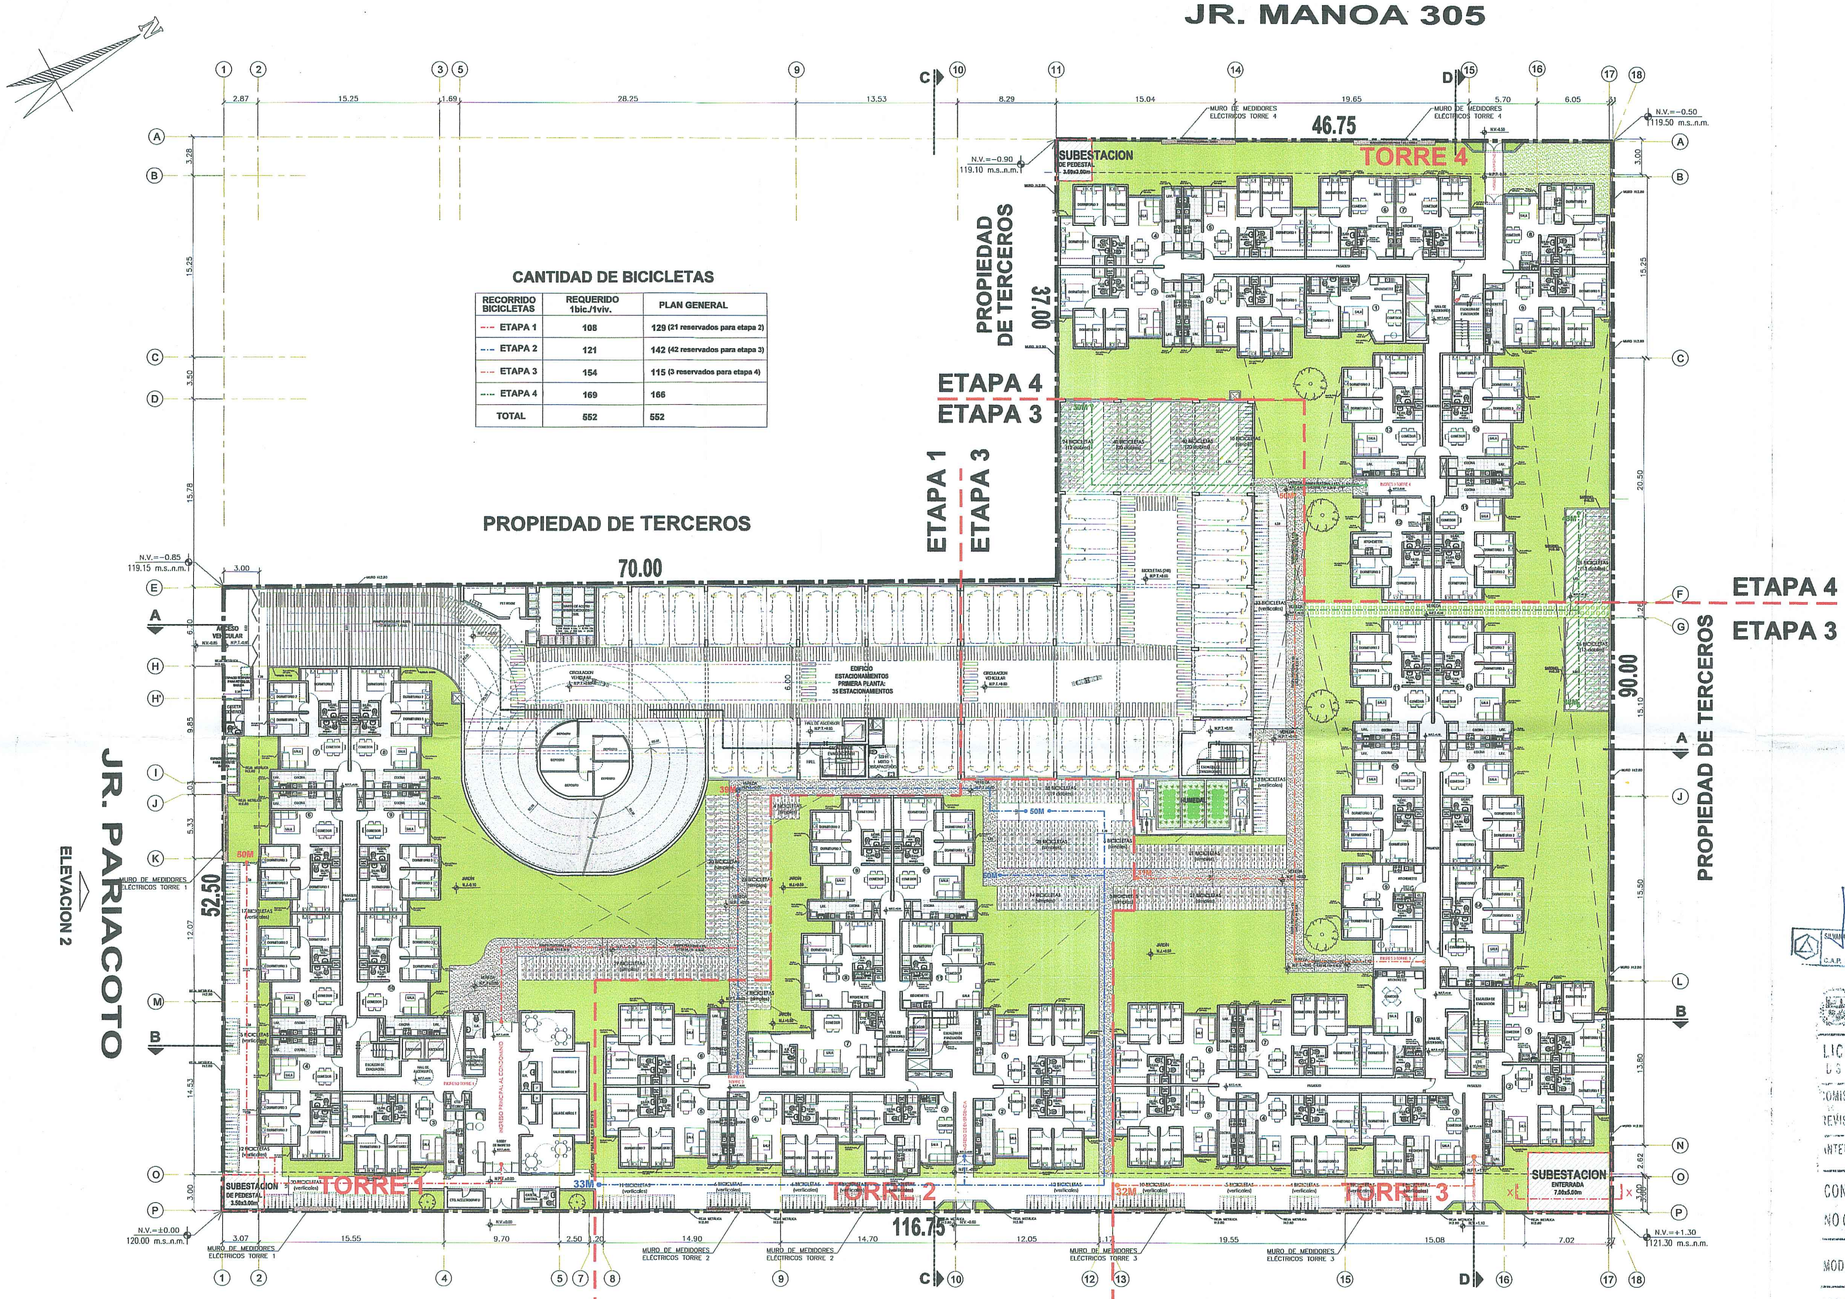

CANTIDAD DE BICICLETAS

RECORRIDO BICICLETAS	REQUERIDO 1bic./1viv.	PLAN GENERAL
ETAPA 1	108	129 (21 reservados para etapa 2)
ETAPA 2	121	142 (42 reservados para etapa 3)
ETAPA 3	154	115 (3 reservados para etapa 4)
ETAPA 4	169	166
TOTAL	552	552

PLAN GENERAL - PLANTA 1° PISO

ESC.: 1/250

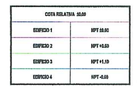

JR. CHAMAYA - ESQUEMA DE ALTURAS

UBICACION:

Dirección:

JR. CHAMAYA N°280 - JR.MANOA N°305.
URB. CHACRA COLORADA
DISTRITO DE BREÑA
PROVINCIA DE LIMA
DEPARTAMENTO DE LIMA

REV N	FECHA	DES DE LA REV	REV	GERENTE

Cliente

VIVA NEGOCIO INMOBILIARIO S.A.C.

MUNICIPALIDAD DISTRITAL DE BREÑA
ARQUITECTO M. GONZALES CONDORHUL
Presidente de la Comisión Técnica de Edificaciones

COMISION TECNICA DE EDIFICACIONES
Arq. Luis M. Parra Osorio
CAP. 3137

MUNICIPALIDAD DISTRITAL DE BREÑA
SUBGERENCIA DE OBRAS PRIVADAS
LICENCIA DE EDIFICACIONES
LEY N° 29090
COMISION TECNICA CALIFICADORA
REVISORES URBANOS
ANTEPROYECTO PROYECTO
CONFORME
NO CONFORME
MODALIDAD C MODALIDAD D
EXP. 2024 05101 FECHA 11/06/24

Proyectista

dps ARQUITECTOS

Arq. Rubén A. Valderrama Untiveros
Colegiado de Obras Privadas, Comisión y Comité Urbano (R)

ALFONSO DE LA PIEDRA
CAP. 3256

GERMÁN SALAZAR BRINGAS
CAP. 5740

Proyecto

CONJUNTO RESIDENCIAL QUE SE ACOGE AL ORD.2361-MML-MIVIVIENDA

ANTEPROYECTO
CHAMAYA 280

Especialidad

ARQUITECTURA

Uso

EXPEDIENTE MUNICIPAL

Título

PLANTA GENERAL

Desarrollo	Revision	Fecha	Escala
CZ	Rev 3	MAYO-2024	1/250

N de Lamina

A-01