


AV. MARIANO GONZALES, ESQUINA CON CALLE 2 Y CALLES LOS PARQUES DE COMAS, COMAS, LIMA, PERU

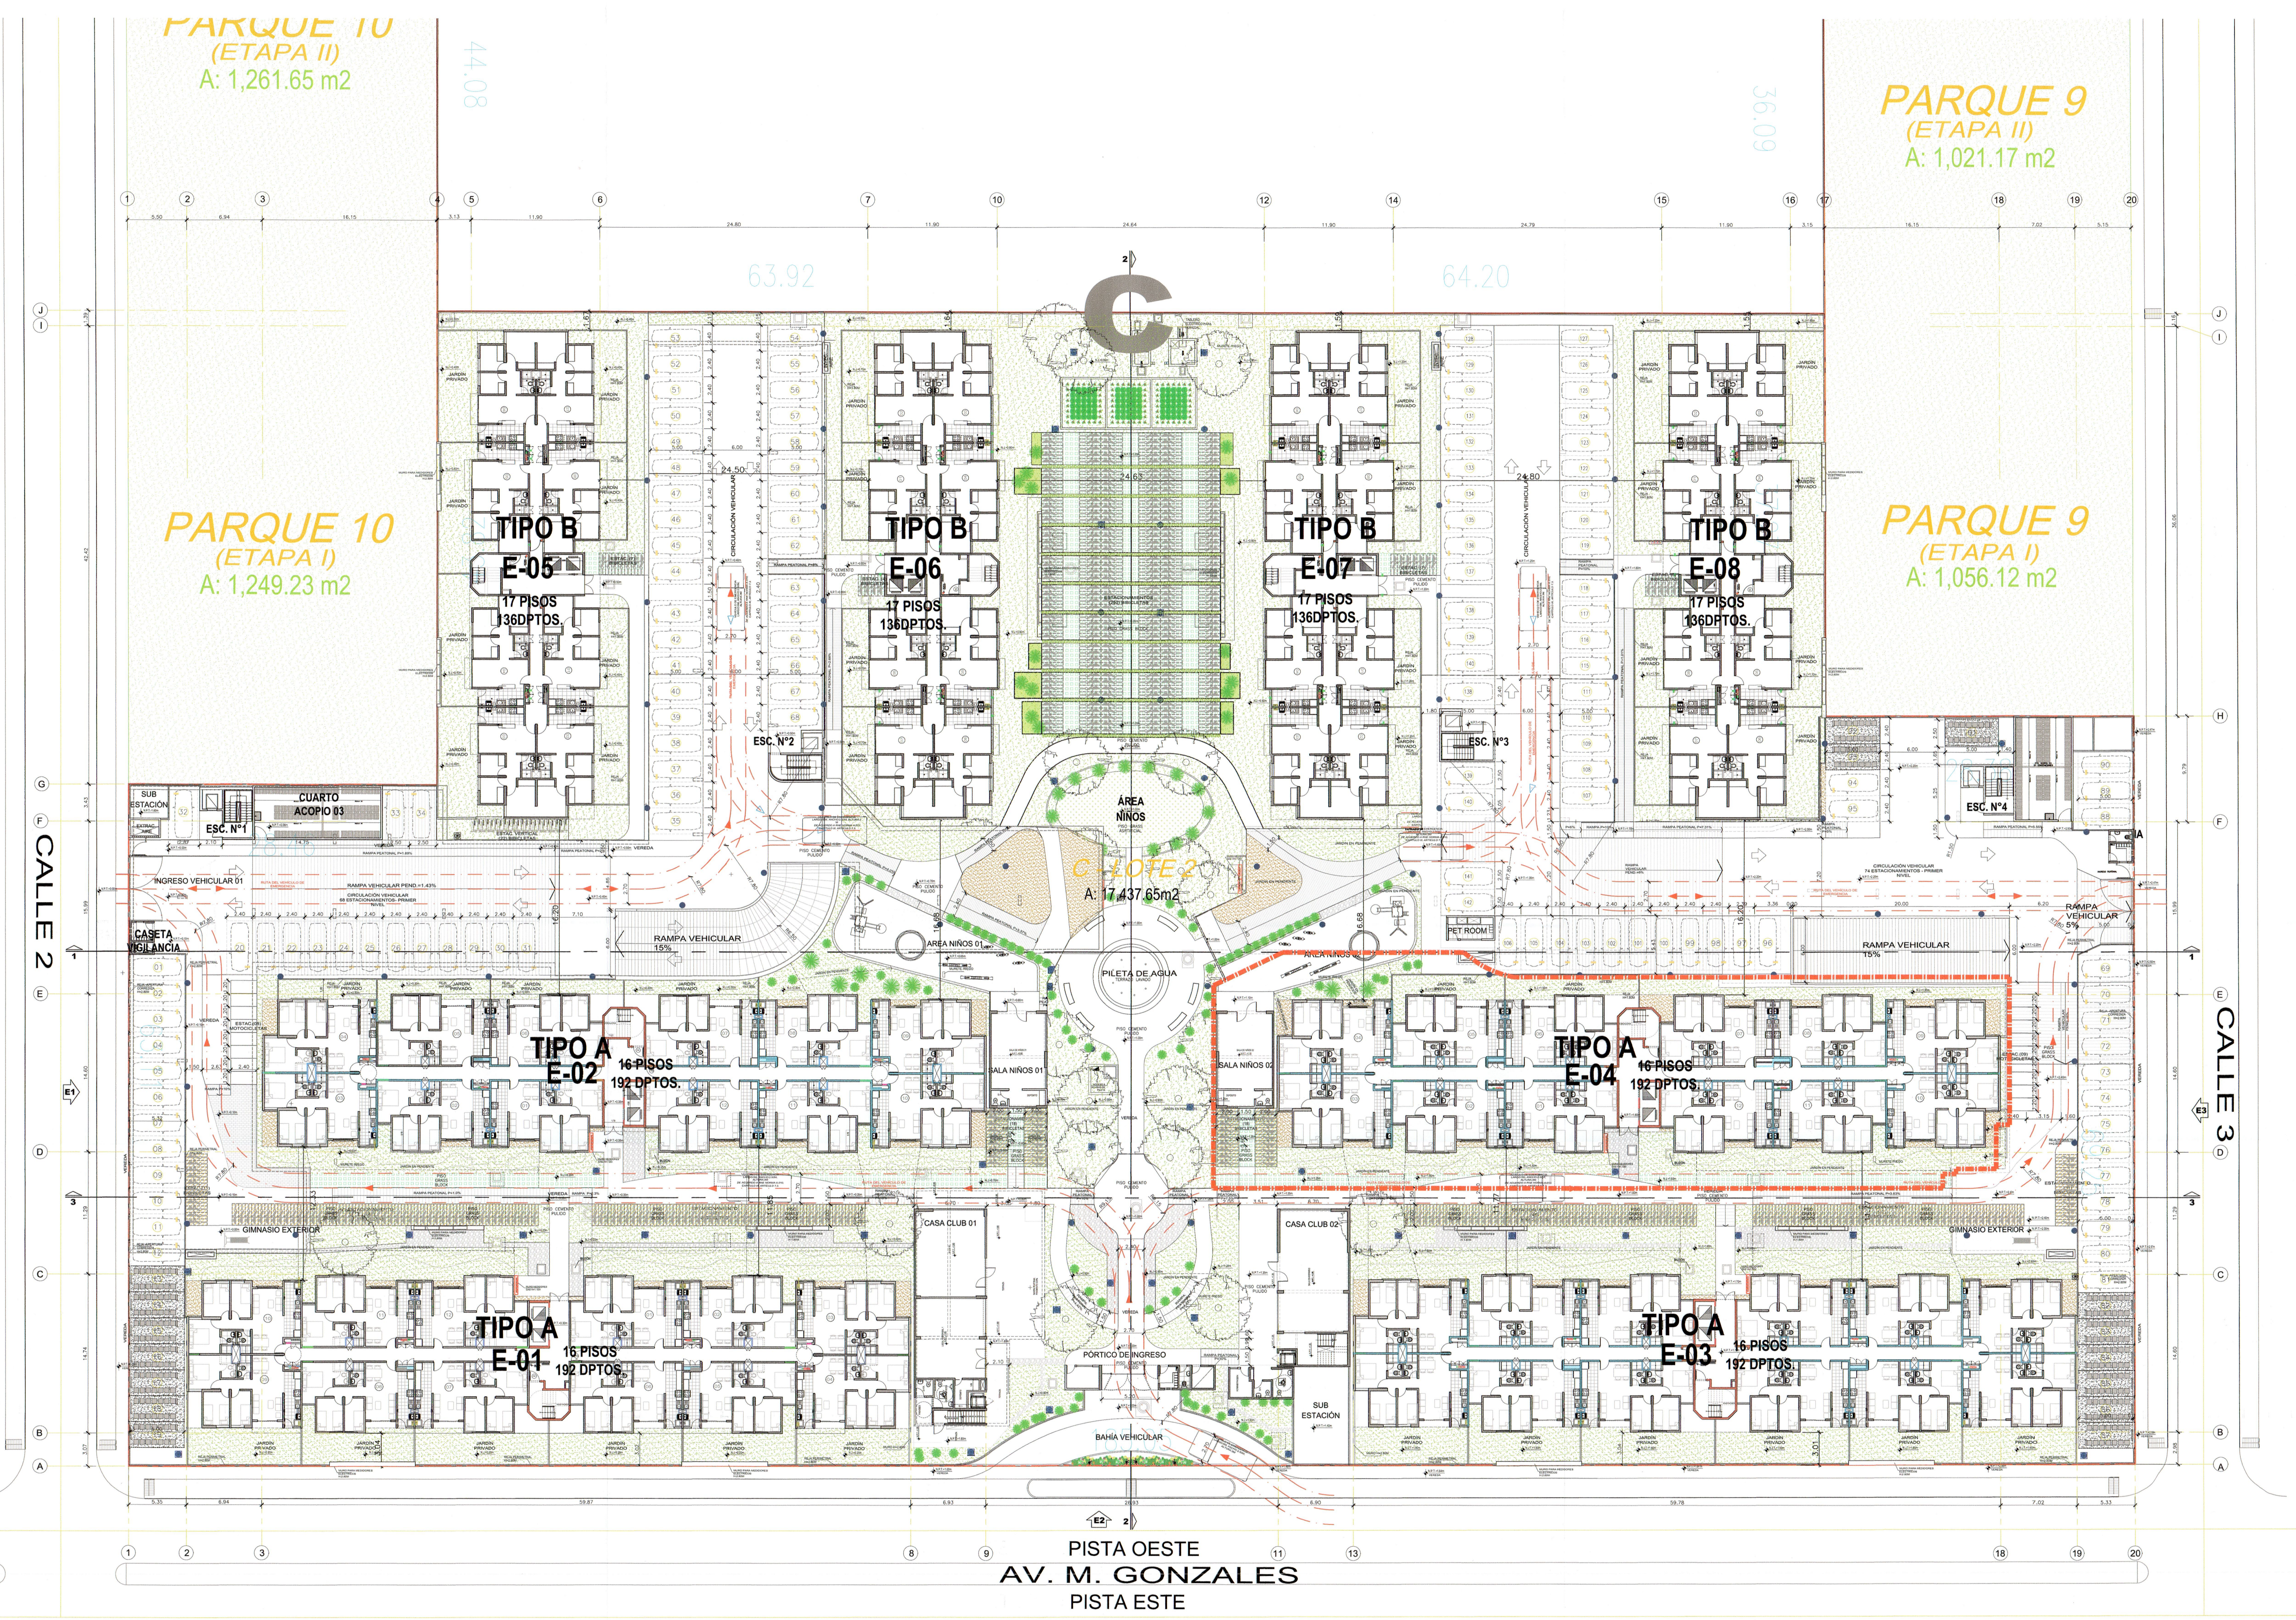

PLAN GENERAL MZ C- LOTE 2

PLAN GENERAL	
4 EDIFICIOS DE 16 PISOS (12 dptos por piso)	
4 EDIFICIOS DE 17 PISOS (8 dptos por piso)	
1,312 DPTOS	
438 ESTACIONAMIENTOS	

LEYENDA	
	VIA DE EMERGENCIA
	LIMITE DE PROPIEDAD

LOTE C2- ETAPAS 1 AL 8
 EDIFICIOS 1,2,3 Y 4 =ALTAURA 16 PISOS
 EDIFICIOS 5,6,7 Y8 = ALTAURA 17 PISOS
 1,312 DEPARTAMENTOS
 ESTACIONAMIENTOS VEHICULARES=485
 ESTACIONAMIENTO BIBICLETAS=568

Gerardo Salazar Brings
Representante Legal
DNI 70707350

Gerardo Salazar Brings
Arquitecto
RUP 131

CONFORME
 N° DE PROYECTO: E-C-2023-0008843
 FECHA: 25 JULIO 2024

VIVA

VIVA

dips ARQUITECTOS

ALFONSO DE LA PIEDRA CAP. 3238

GERMÁN SALAZAR BRINGS CAP. 3740

los parques de COMAS

ARQUITECTURA

MODIFICACION DE PROYECTO CON LIC. N° 014-2023-000000000000000000

PROGRAMA MI VIVIENDA DS-002-2020-VIVIENDA MZ C - LOTE 2 - Etapa 4 PLANTA GENERAL

RESULTANTE

A-01d