


AV. MARIANO GONZALEZ, ESQUINA CON CALLE 2 Y CALLES LOS PARQUES DE COMAS, COMAS, LIMA, PERU

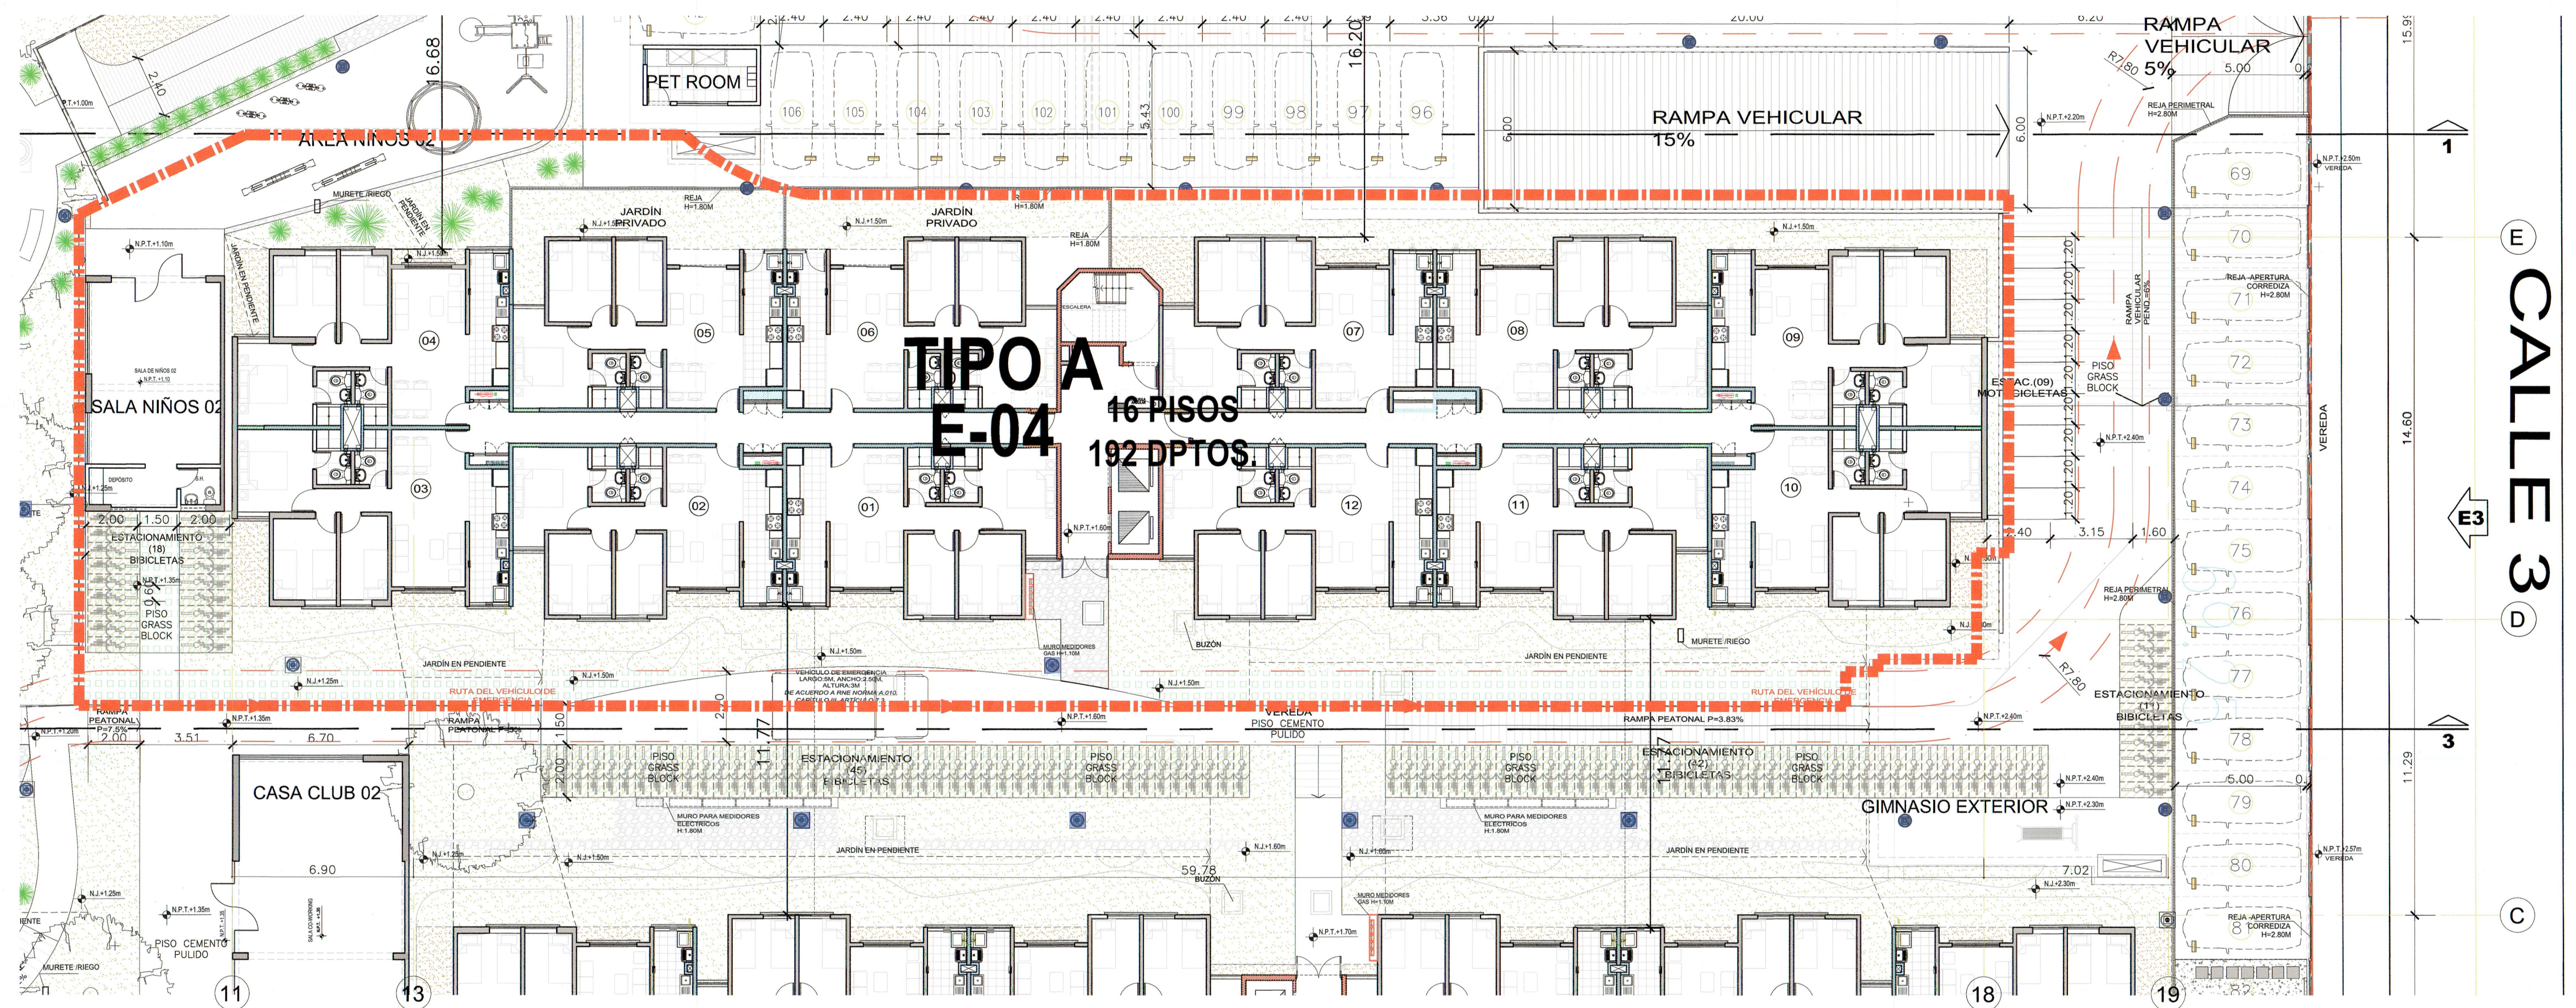

LEYENDA	
	ETAPA 4
	EDIFICIO 4
	SALA DE NIÑOS 2
	JARDINES
	JARDINES
	JARDINES

VIVA

VIVA

dps ARQUITECTOS

ALFONSO DE LA PIEDRA CAP. 3256

GERMÁN SALAZAR BRINGAS CAP. 5740

los parques de COMAS

ARQUITECTURA

MODIFICACION DE PROYECTO

PROGRAMA MI VIVIENDA DS-0022020-VIVIENDA MZ C - LOTE 2 - Etapa 4 PLANTA GENERAL

RESULTANTE

A-02'd

Fernando H. Cárdenas
Responsable Legal
DNI 8198913059

Alfonso de la Piedra
DNI 8198913059

Germán Salazar Bringas
DNI 8198913059

ANTERPROYECTO	<input type="radio"/>	MODALIDAD B	<input type="radio"/>
LIC. ESPERANDO	<input type="radio"/>	MODALIDAD C	<input type="radio"/>
AMBI. PERMITIDO	<input type="radio"/>	MODALIDAD D	<input type="radio"/>

H. Aguilar
HAGUIÓN CECILIA SEGURA PÉREZ
ARQUITECTA
CAP. 1575

REVISOR: URBILIANO AGUIRRE
AG-01-0911

CONFORME

Nº PROYECTO: E-C-2023-0023863
FECHA: 25 JULIO 2024