


AV. MARIANO GONZALES,  
ESQUINA CON CALLE 2 Y  
CALLES LOS PARQUES DE  
COMAS, COMAS, LIMA, PERU

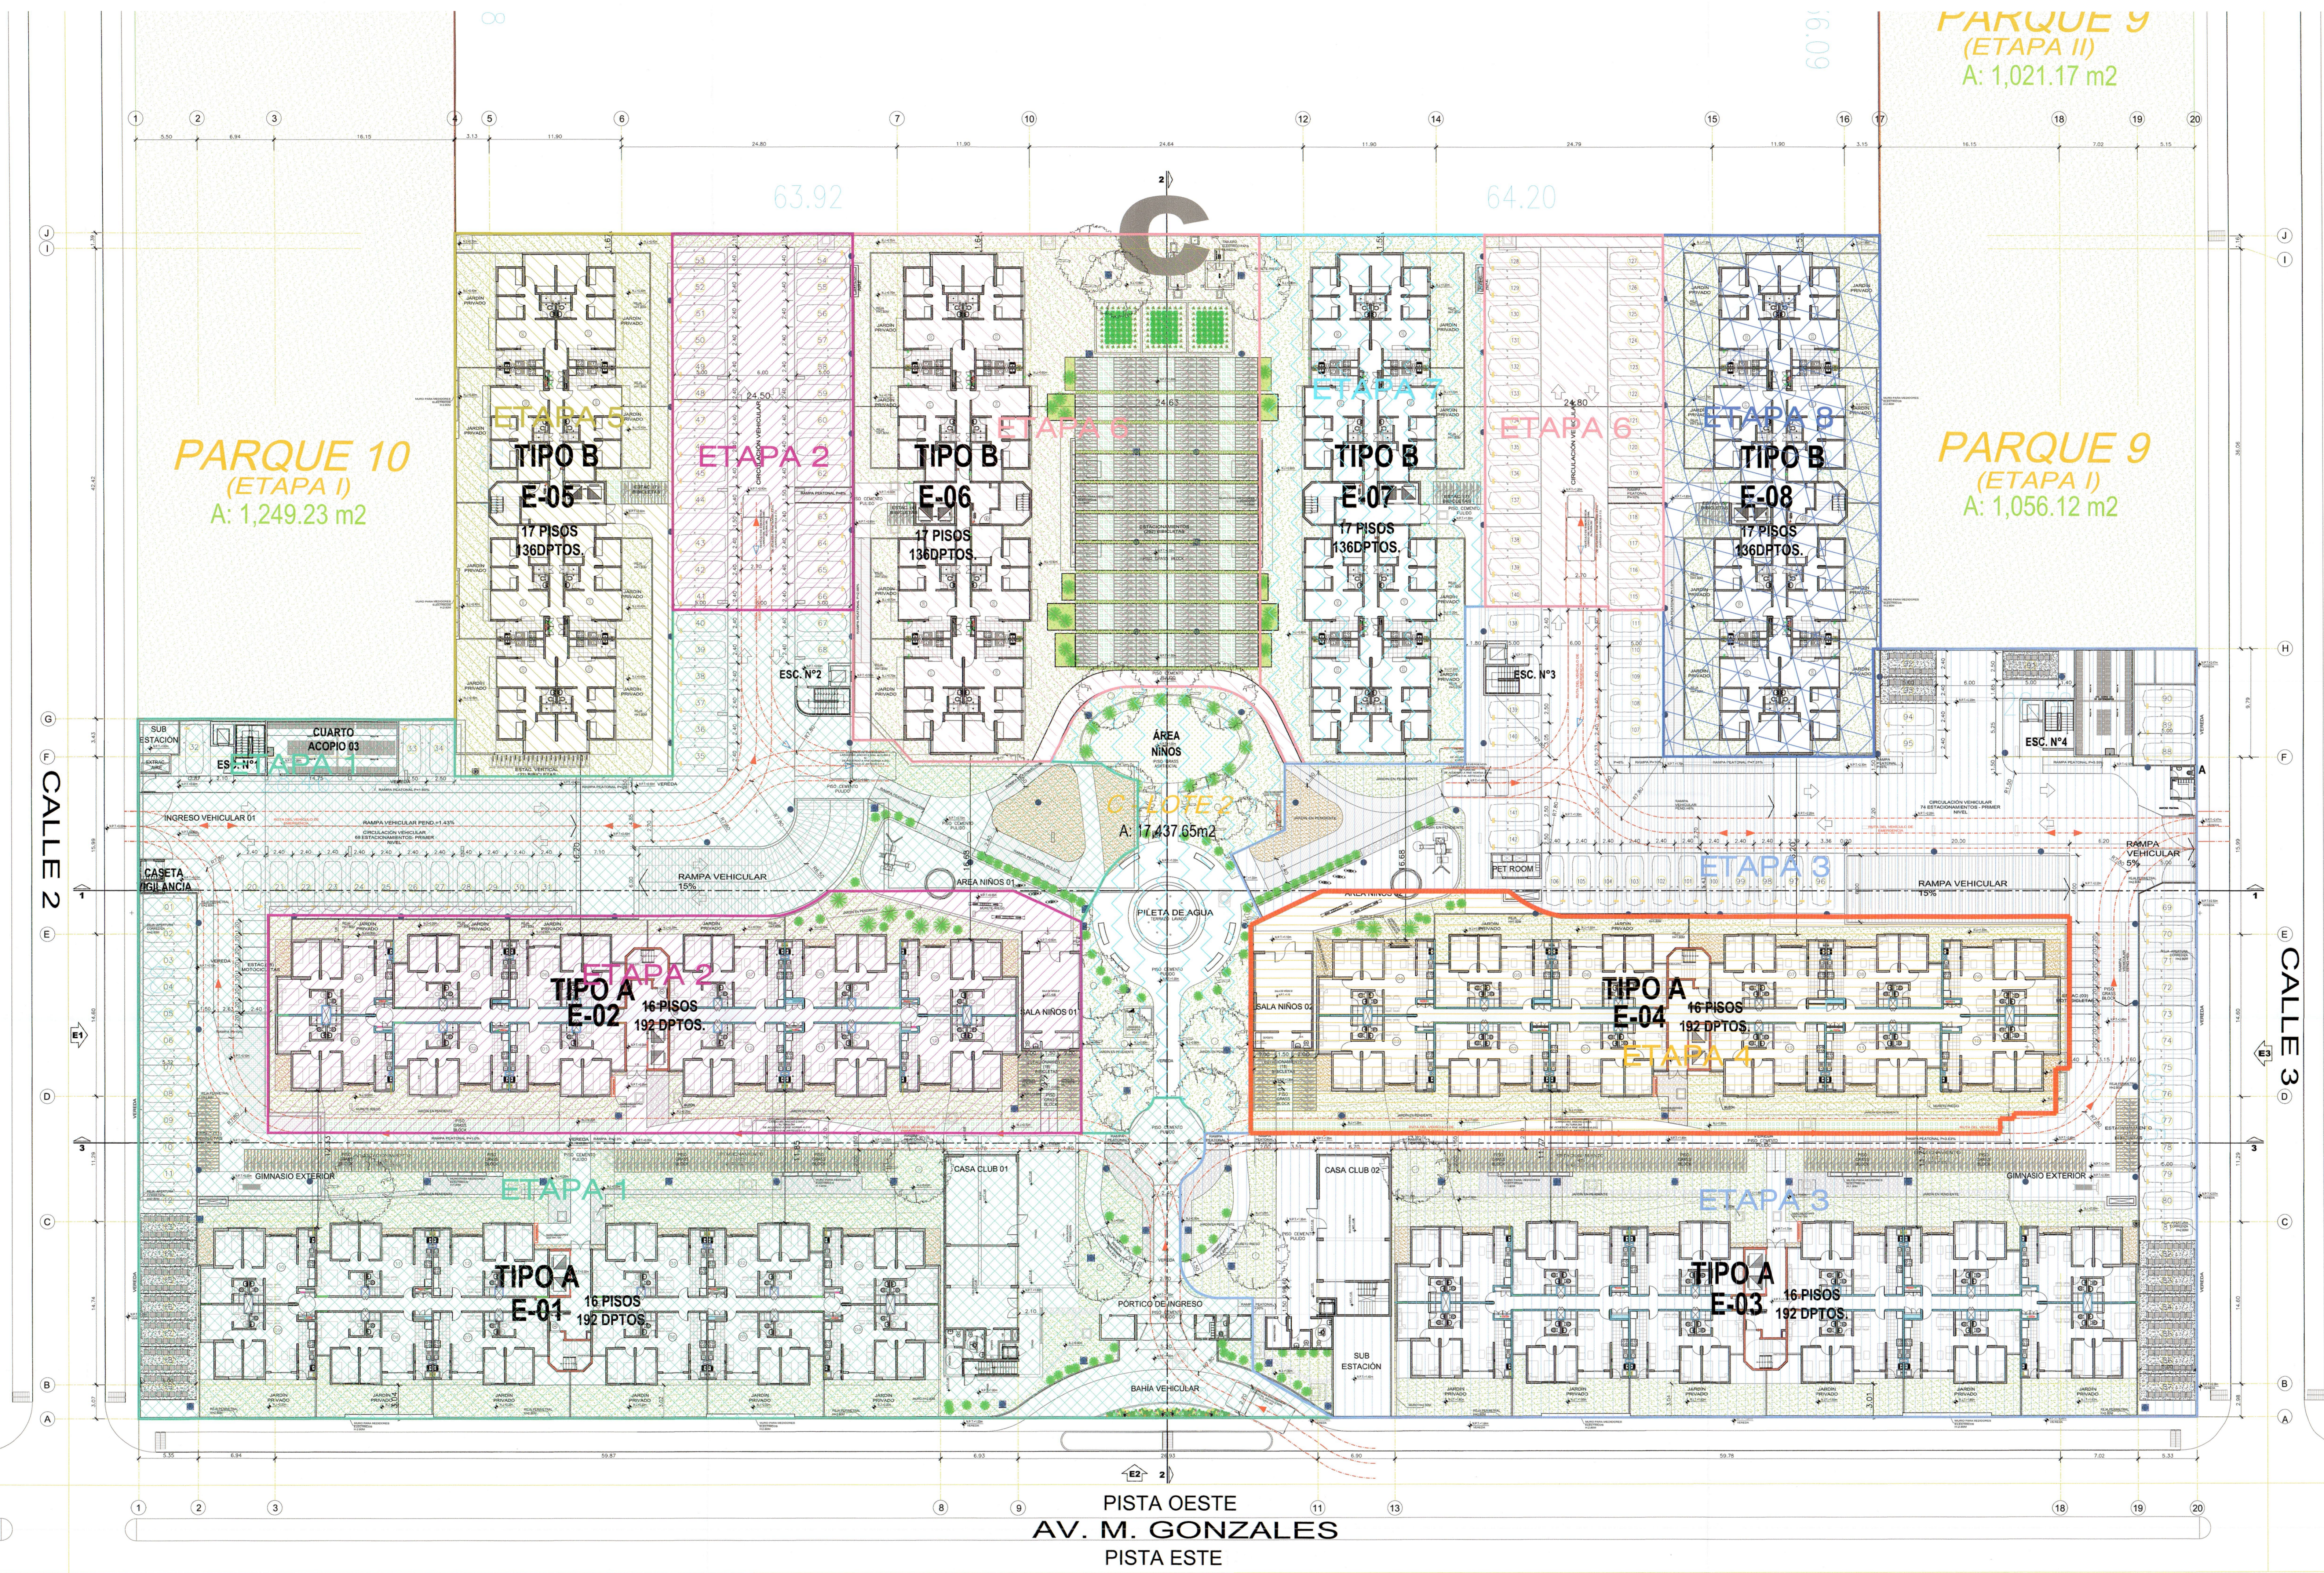

**LOTE 2 - LEYENDA**

ETAPAS	DESCRIPCIÓN
[Green Box]	ETAPA 1 EDIFICIO 1
[Pink Box]	ETAPA 2 EDIFICIO 2
[Blue Box]	ETAPA 3 EDIFICIO 3
[Yellow Box]	ETAPA 4 EDIFICIO 4
[Light Blue Box]	ETAPA 5 EDIFICIO 5
[Light Green Box]	ETAPA 6 EDIFICIO 6
[Light Yellow Box]	ETAPA 7 EDIFICIO 7
[Light Blue Box]	ETAPA 8 EDIFICIO 8

# PLAN GENERAL MZ C- LOTE 2

LOTE C2- ETAPAS 1 AL 8  
 EDIFICIOS 1,2,3 Y 4 =ALTURA 16 PISOS  
 EDIFICIOS 5,6,7 Y 8 = ALTURA 17 PISOS  
 1,312 DEPARTAMENTOS  
 ESTACIONAMIENTOS VEHICULARES=485  
 ESTACIONAMIENTO BIBIICLETAS=568

**LEYENDA**

[Green Line]	VIA DE EMERGENCIA
[Red Line]	LOTE DE PROYECTO

CONFORME

PROYECTO: HADA GRACIELA SEGURA FERRER  
 ARQUITECTA: GERMAN SALAZAR BRINGAS  
 CAP: 5740

FECHA: 29 JULIO 2024

VIVA

VIVA

dps  
ARQUITECTOS

ALFONSO DE LA PIEDRA  
CAP. 3238

GERMÁN SALAZAR BRINGAS  
CAP. 5740

los parques de  
COMAS

ARQUITECTURA

MODIFICACION DE PROYECTO

PROGRAMA NI VIVIENDA  
DS-002-2020-VIVIENDA

MZ C - LOTE 2 - Etapa 4

PLANTA GENERAL - ETAPAS

RESULTANTE

A-02d