


EDIFICIO A  
 PLANTA 16° PISO (1er NIVEL DUPLEX)  
 ESC.: 1/75

NOTA: NIVELES DE PISOS SUPERIORES CONSIDERAN NPT DE 1° PISO +0.00

LEYENDA MUROS	
	Estructura - Vaciado en concreto
	Tabiquería Drywall Standard
	Tabiquería Drywall RE 60MM
	Tabiquería B09
	Tabiquería B12
	Tabiquería B14
	MURO RESISTENTE AL FUEGO + 2 HORAS
	MURO RESISTENTE AL FUEGO + 1 HORA

NOTA:  
 TUBOS LOS BAÑOS, COCINAS, PATIOS Y TERRAZAS TENDRAN UN SUMIDERO Y UN REGISTRO SANITARIO.

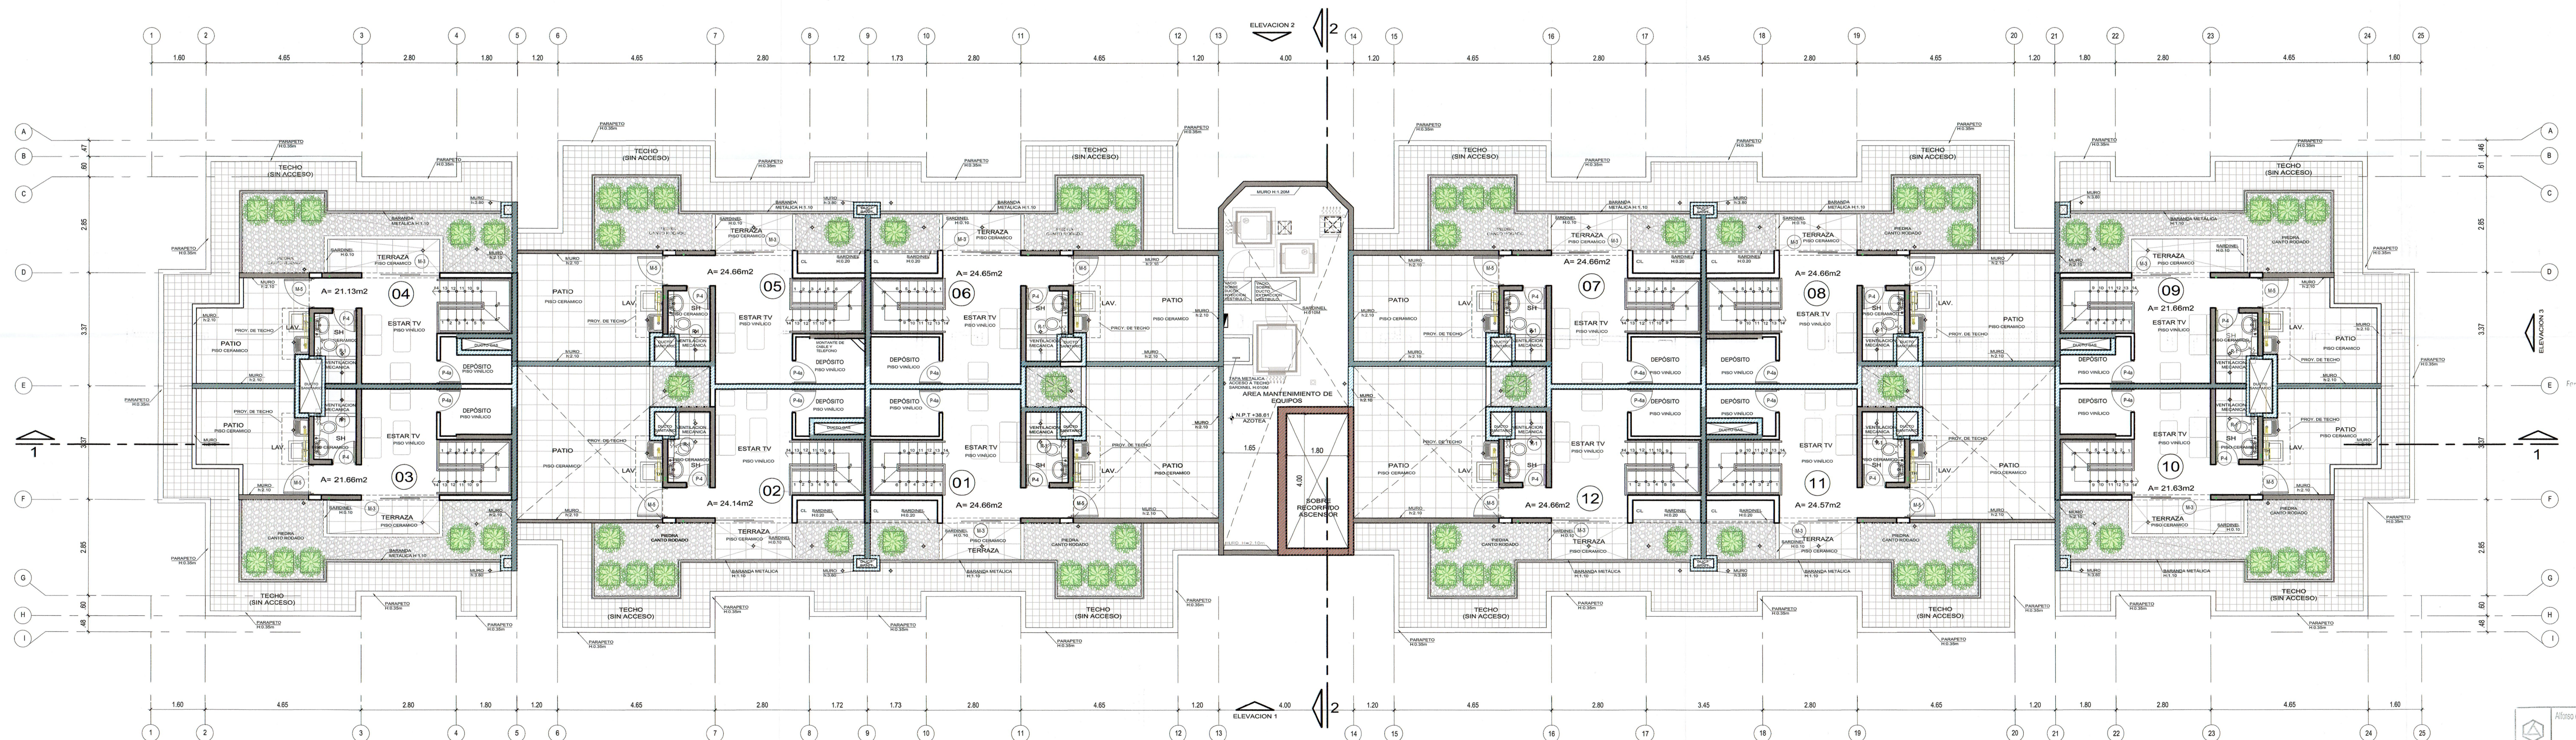

EDIFICIO A  
 PLANTA AZOTEA (2do NIVEL DUPLEX)  
 ESC.: 1/75

NOTA: NIVELES DE PISOS SUPERIORES CONSIDERAN NPT DE 1° PISO +0.00

LEYENDA MUROS	
	Estructura - Vaciado en concreto
	Tabiquería Drywall Standard
	Tabiquería Drywall RE 60MM
	Tabiquería B09
	Tabiquería B12
	Tabiquería B14
	MURO RESISTENTE AL FUEGO + 2 HORAS
	MURO RESISTENTE AL FUEGO + 1 HORA

NOTA:  
 TUBOS LOS BAÑOS, COCINAS, PATIOS Y TERRAZAS TENDRAN UN SUMIDERO Y UN REGISTRO SANITARIO.

Alfonso de la Piedra  
 Gerente de Proyecto  
 CAP 3354

Germán Salazar Bingsas  
 Arquitecto  
 CAP 5746

CONFORME  
 N° 001  
 E-C-2023-000863  
 FECHA:  
 23 JULIO 2024

VIVA

VIVA

dips  
 ARQUITECTOS

ALFONSO DE LA PIEDRA  
 CAP 3354

GERMÁN SALAZAR BINGAS  
 CAP 5746

los parques de  
 COMAS

ARQUITECTURA

MODIFICACION DE PROYECTO  
 N° 001-2024-000863

PROGRAMA MI VIVIENDA  
 DS-002-2020-VIVIENDA  
 M.C. - LOTE 2 - BLOQUE 4  
 EDIFICIO TIPO A  
 PLANTA 16° - PLANTA AZOTEA  
 EDIFICIOS TIPO A  
 RESISTANTE

Rev 2 04.06.2024 1/75

**A-08d**