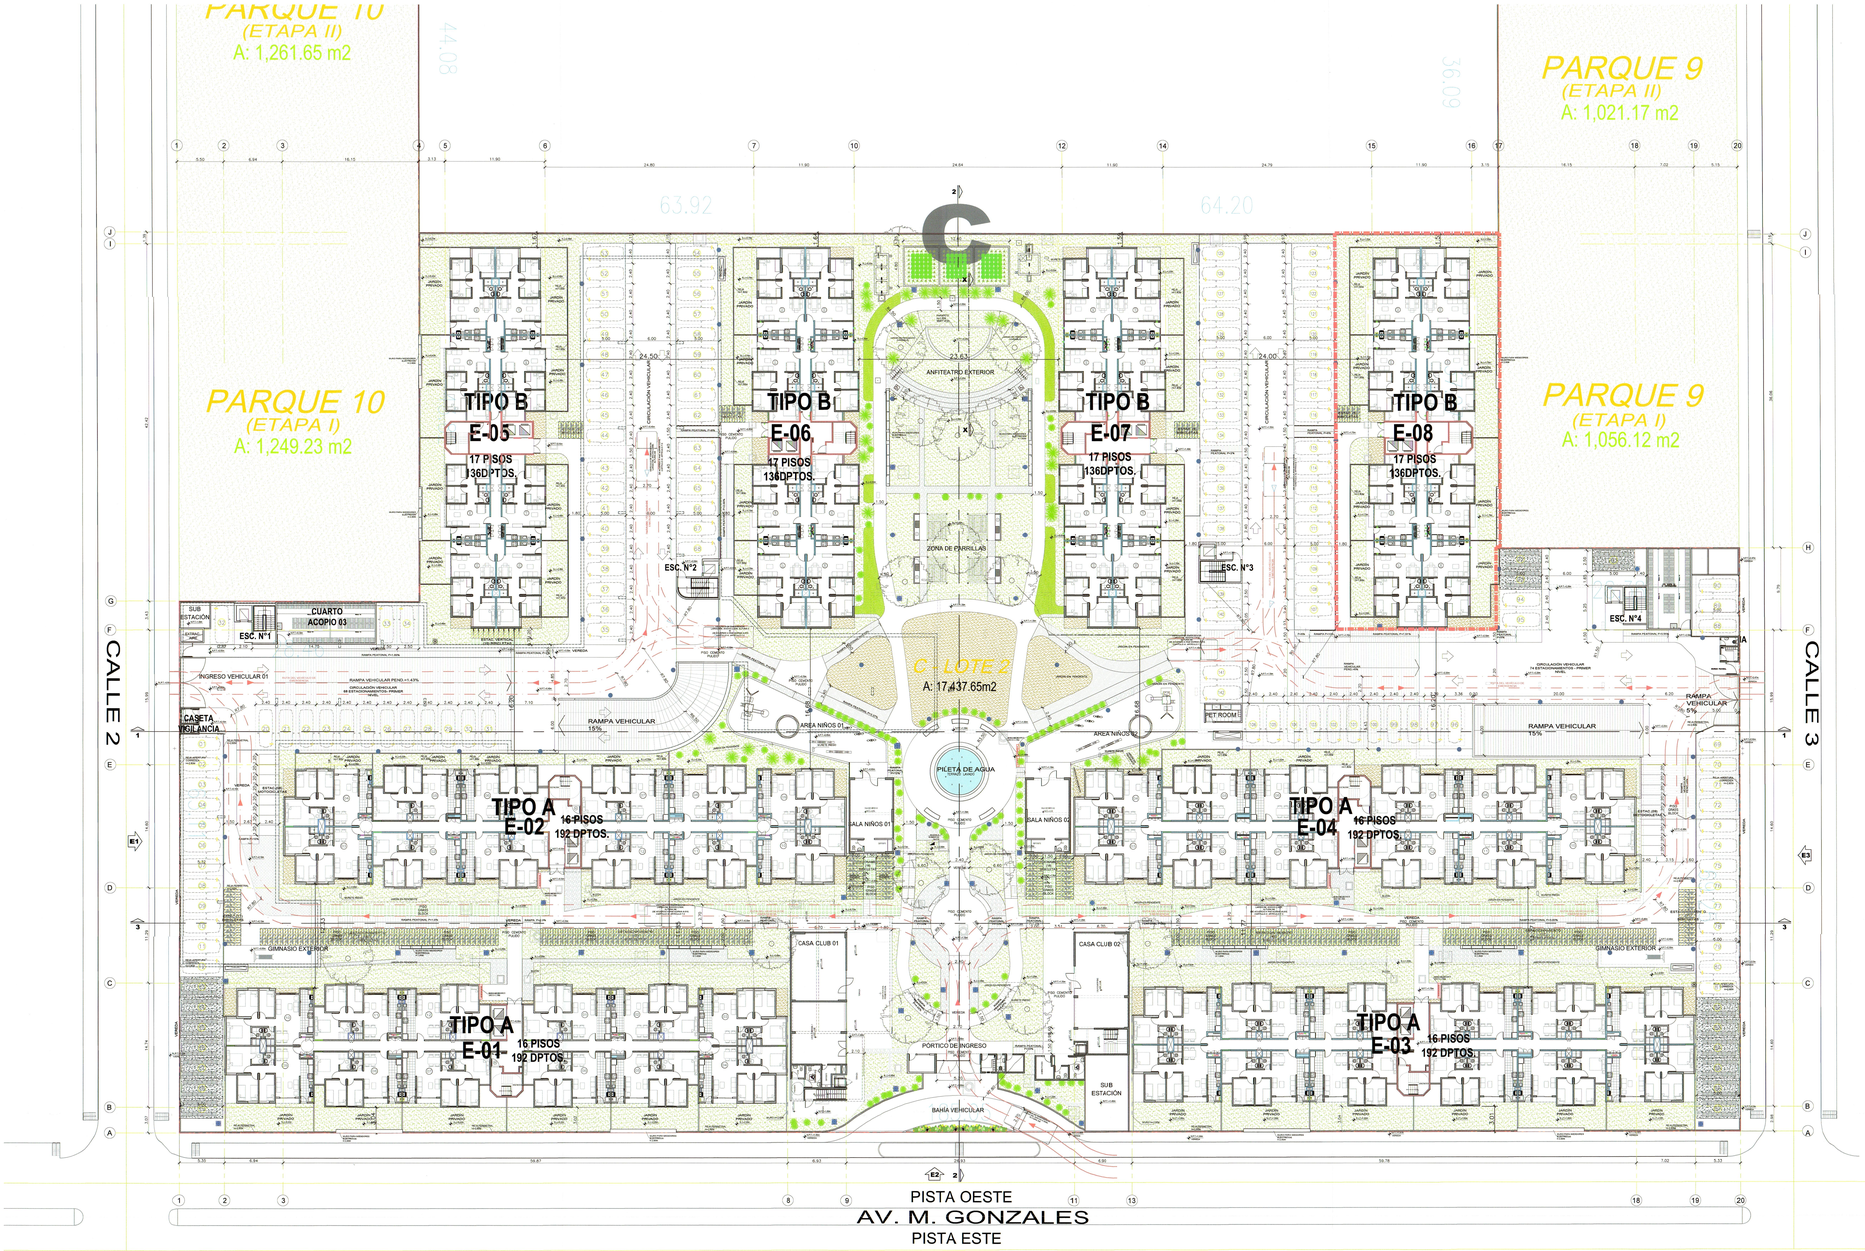

PLAN GENERAL MZ C- LOTE 2

LOTE C2- ETAPAS 1 AL 8
EDIFICIOS 1,2,3 Y 4 =ALTURA 16 PISOS
EDIFICIOS 5,6,7 Y8 = ALTURA 17 PISOS
1,312 DEPARTAMENTOS
ESTACIONAMIENTOS VEHICULARES=485
ESTACIONAMIENTO BICICLETAS=283

PLAN GENERAL
4 EDIFICIOS DE 16 PISOS (12 dptos por piso)
4 EDIFICIOS DE 17 PISOS (8 dptos por piso)
1,312 DPTOS
485 ESTACIONAMIENTOS

LEYENDA	
	VIA DE EMERGENCIA
	LIMITE DE PROPIEDAD

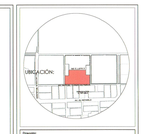

AV. MARIANO GONZALES, ESQUINA CON CALLE 2 Y CALLES, LOS PARQUES DE COMAS, COMAS, LIMA, PERÚ

REV N°	FECHA	DES. DE LA REV.	REV.	DIFERENTE

Fernando Eduardo Cárdenas Rapesman Por Legal DNI N° 07811960

ANTEPROYECTO ○ | MODALIDAD B ○
LIC. EDIFICACIÓN ○ | MODALIDAD C ⊗
MOD. PROYECTO ⊗ | MODALIDAD D ○

HADA GRACIELA SEGURA PEREZ
ARQUITECTA
CAP. 1175
REVISOR URBANO
AE-08-0011

CONFORME

Nº ITE: E-C-2023-0003872
FECHA: 25 JULIO 2024

Alfonso de La Piedra Tay
ARQUITECTO
CAP. 3254

Germán Salazar Bringas
ARQUITECTO
CAP. 5740

Desarrollado en obra:

Diseño: VIVA

Supervisión:

Controladas: VIVA

Proyectistas: dlps ARQUITECTOS
ALFONSO DE LA PIEDRA CAP. 3254
GERMÁN SALAZAR BRINGAS CAP. 5740

Promotor: los parques de COMAS

Nom-criterio: ARQUITECTURA

MODIFICACION DE PROYECTO CON LIC
Nº E18-2024-0GDC-GDLUHDC

Título:
PROGRAMA MI VIVIENDA
DS-002-2020-VIVIENDA
MZ C - LOTE 2 - Etapa 8
PLANTA GENERAL
RESULTANTE

Descripción:	Versión:	Fecha:	Escala:
	Rev 2	04.06.2024	1:250

N. de Lámina: A-01h