



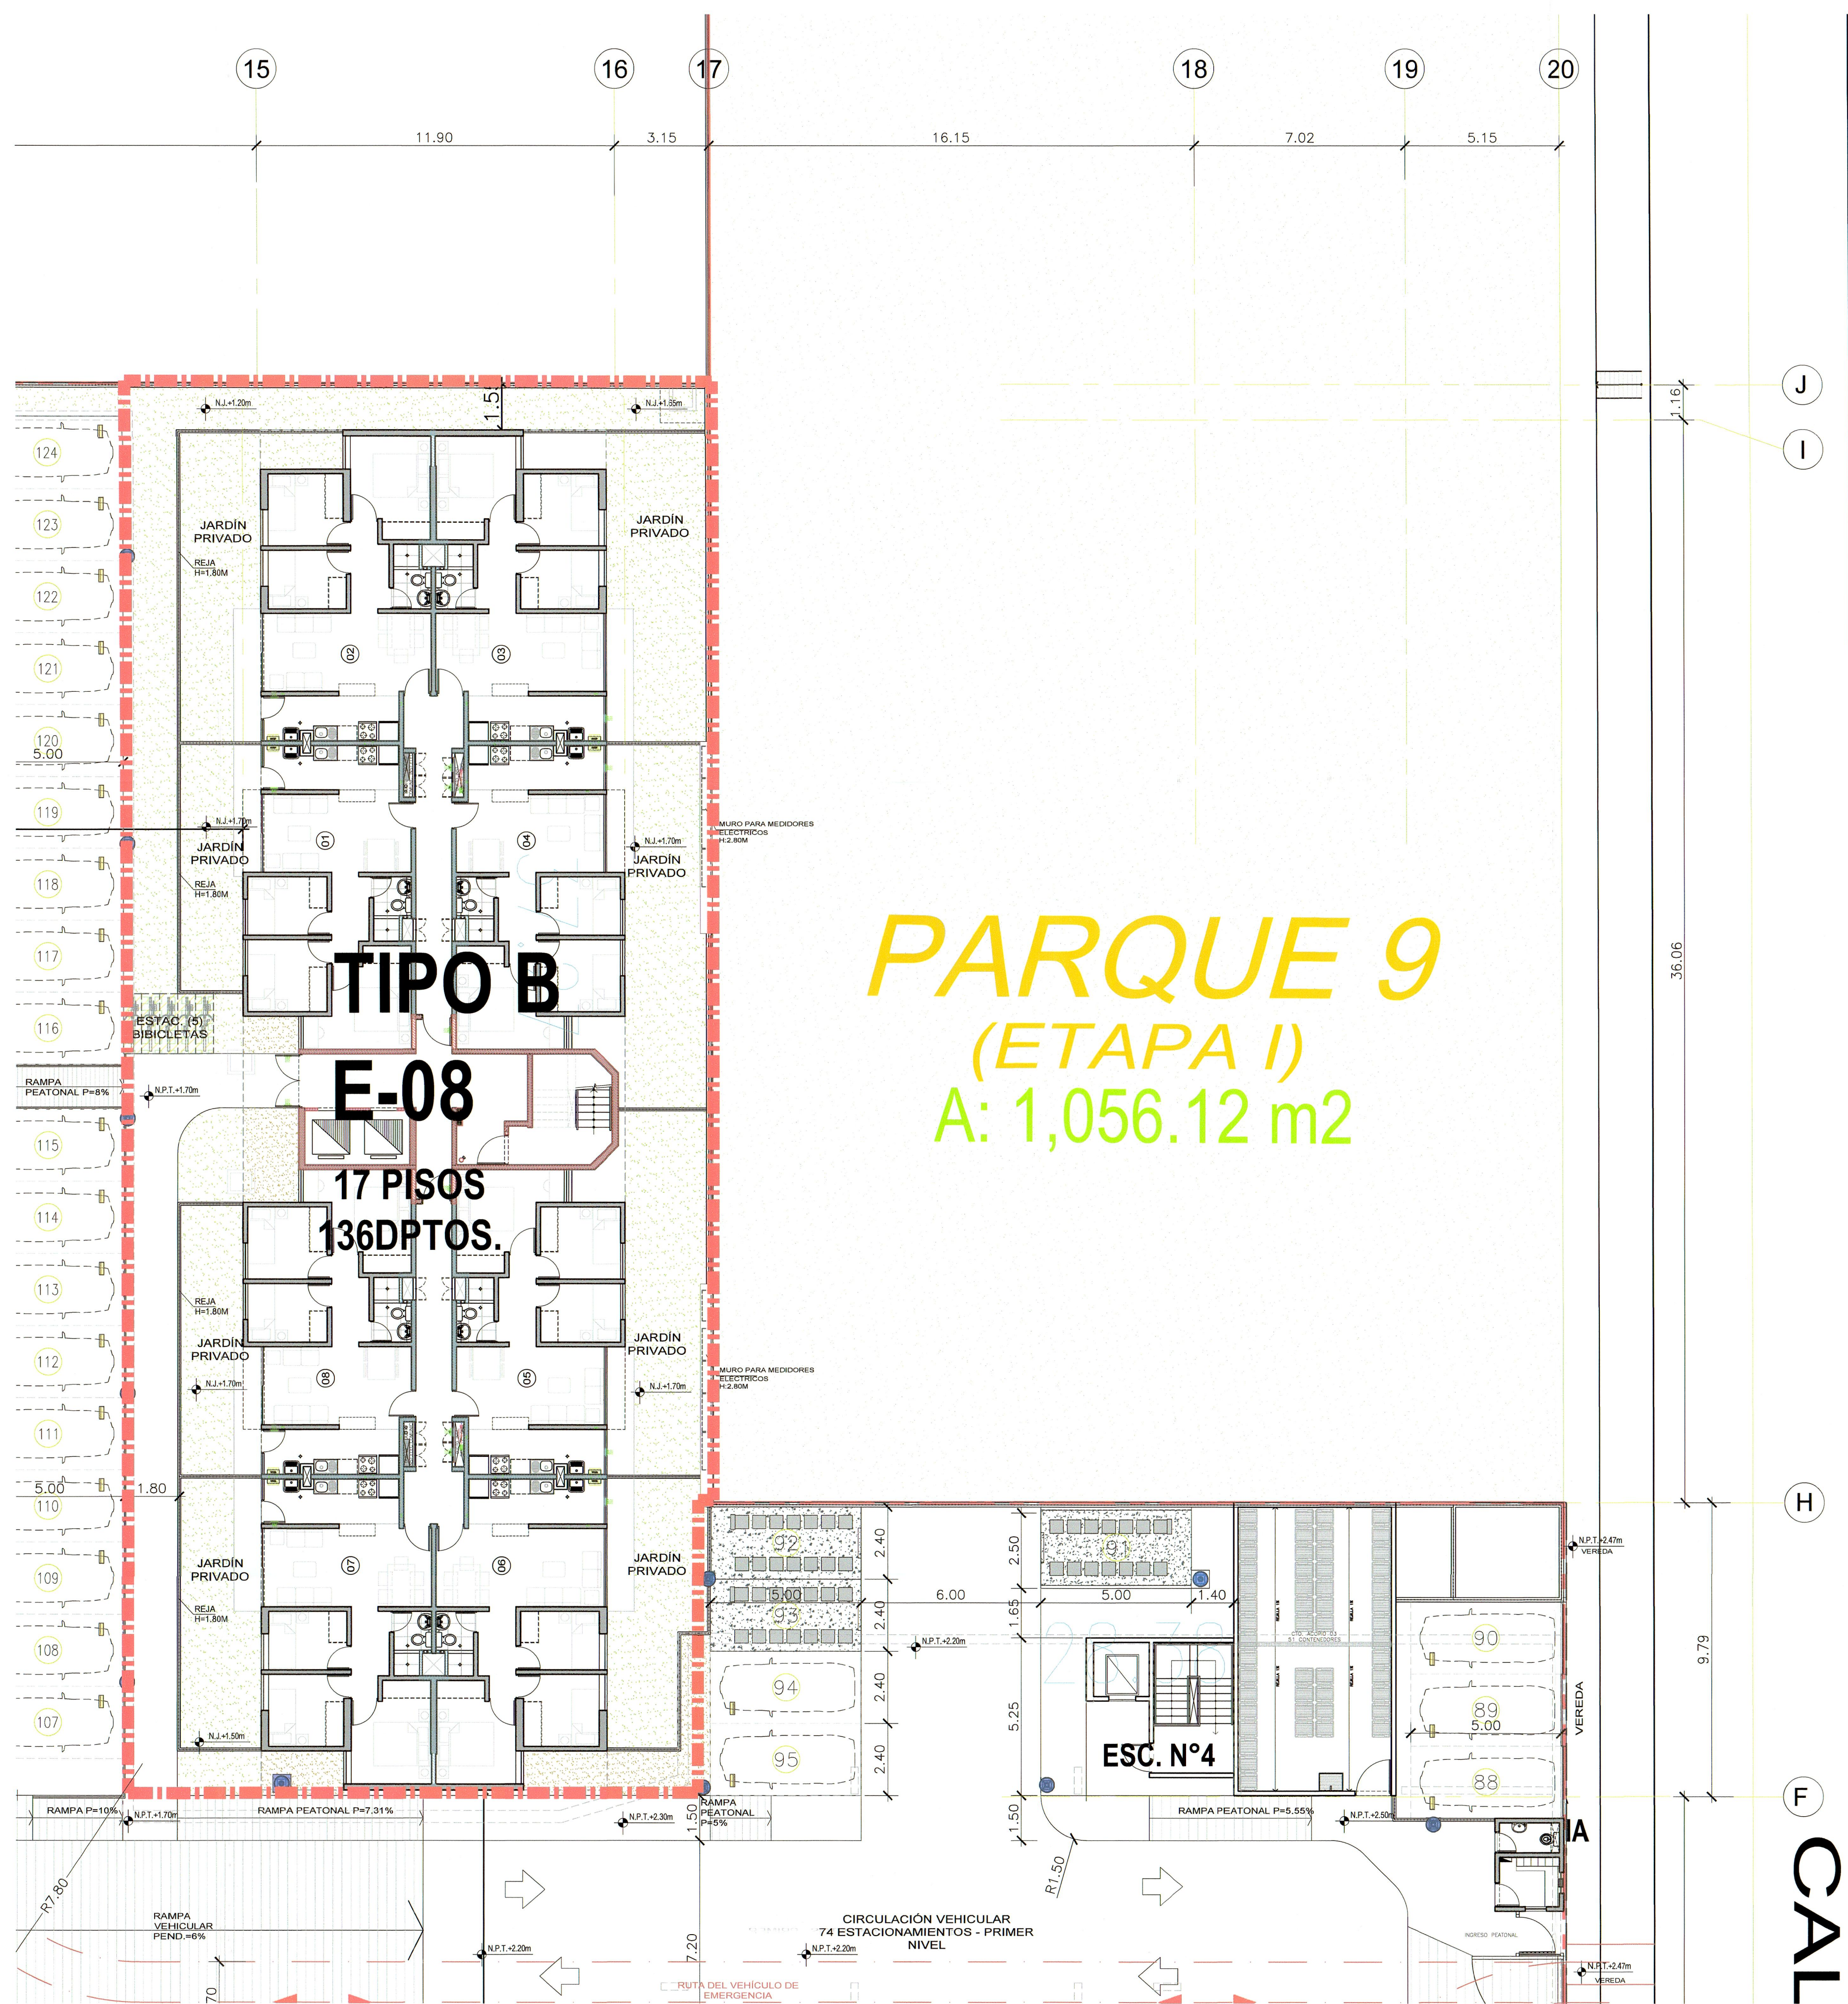

LEYENDA	
	ETAPA 8 EDIFICIO 8
	JARDINES
	JARDINES
	JARDINES

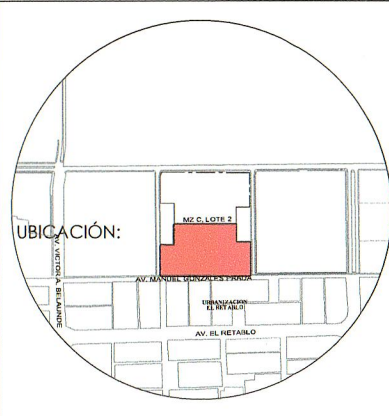

AV. MARIANO GONZALES,
ESQUINA CON CALLE 2 Y
CALLES, LOS PARQUES DE
COMAS, COMAS, LIMA, PERU

REV. N° FECHA DES. DE LA REV. REV. ORIENTE

VIVA

VIVA

dips
ARQUITECTOS

ALFONSO DE LA PIEDRA
CAP. 5228

GERMÁN SALAZAR BRINGAS
CAP. 5740

los parques de
COMAS

ARQUITECTURA

MODIFICACION DE PROYECTO

PROGRAMA MI VIVIENDA
DS-002-2020-VIVIENDA
M2 C- LOTE 2 - Bopa 8
PLANTA GENERAL

RESULTANTE

A-02'h

Alfonso de La Piedra
CAP. 5228

Germán Salazar Bringas
CAP. 5740

CONFORME
FECHA: 25 JULIO 2024