



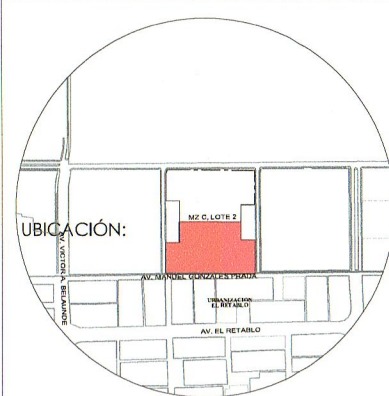

AV. MARIANO GONZALES,
ESQUINA CON CALLE 2 Y
CALLES LOS PARQUES DE
COMAS, COMAS, LIMA, PERU

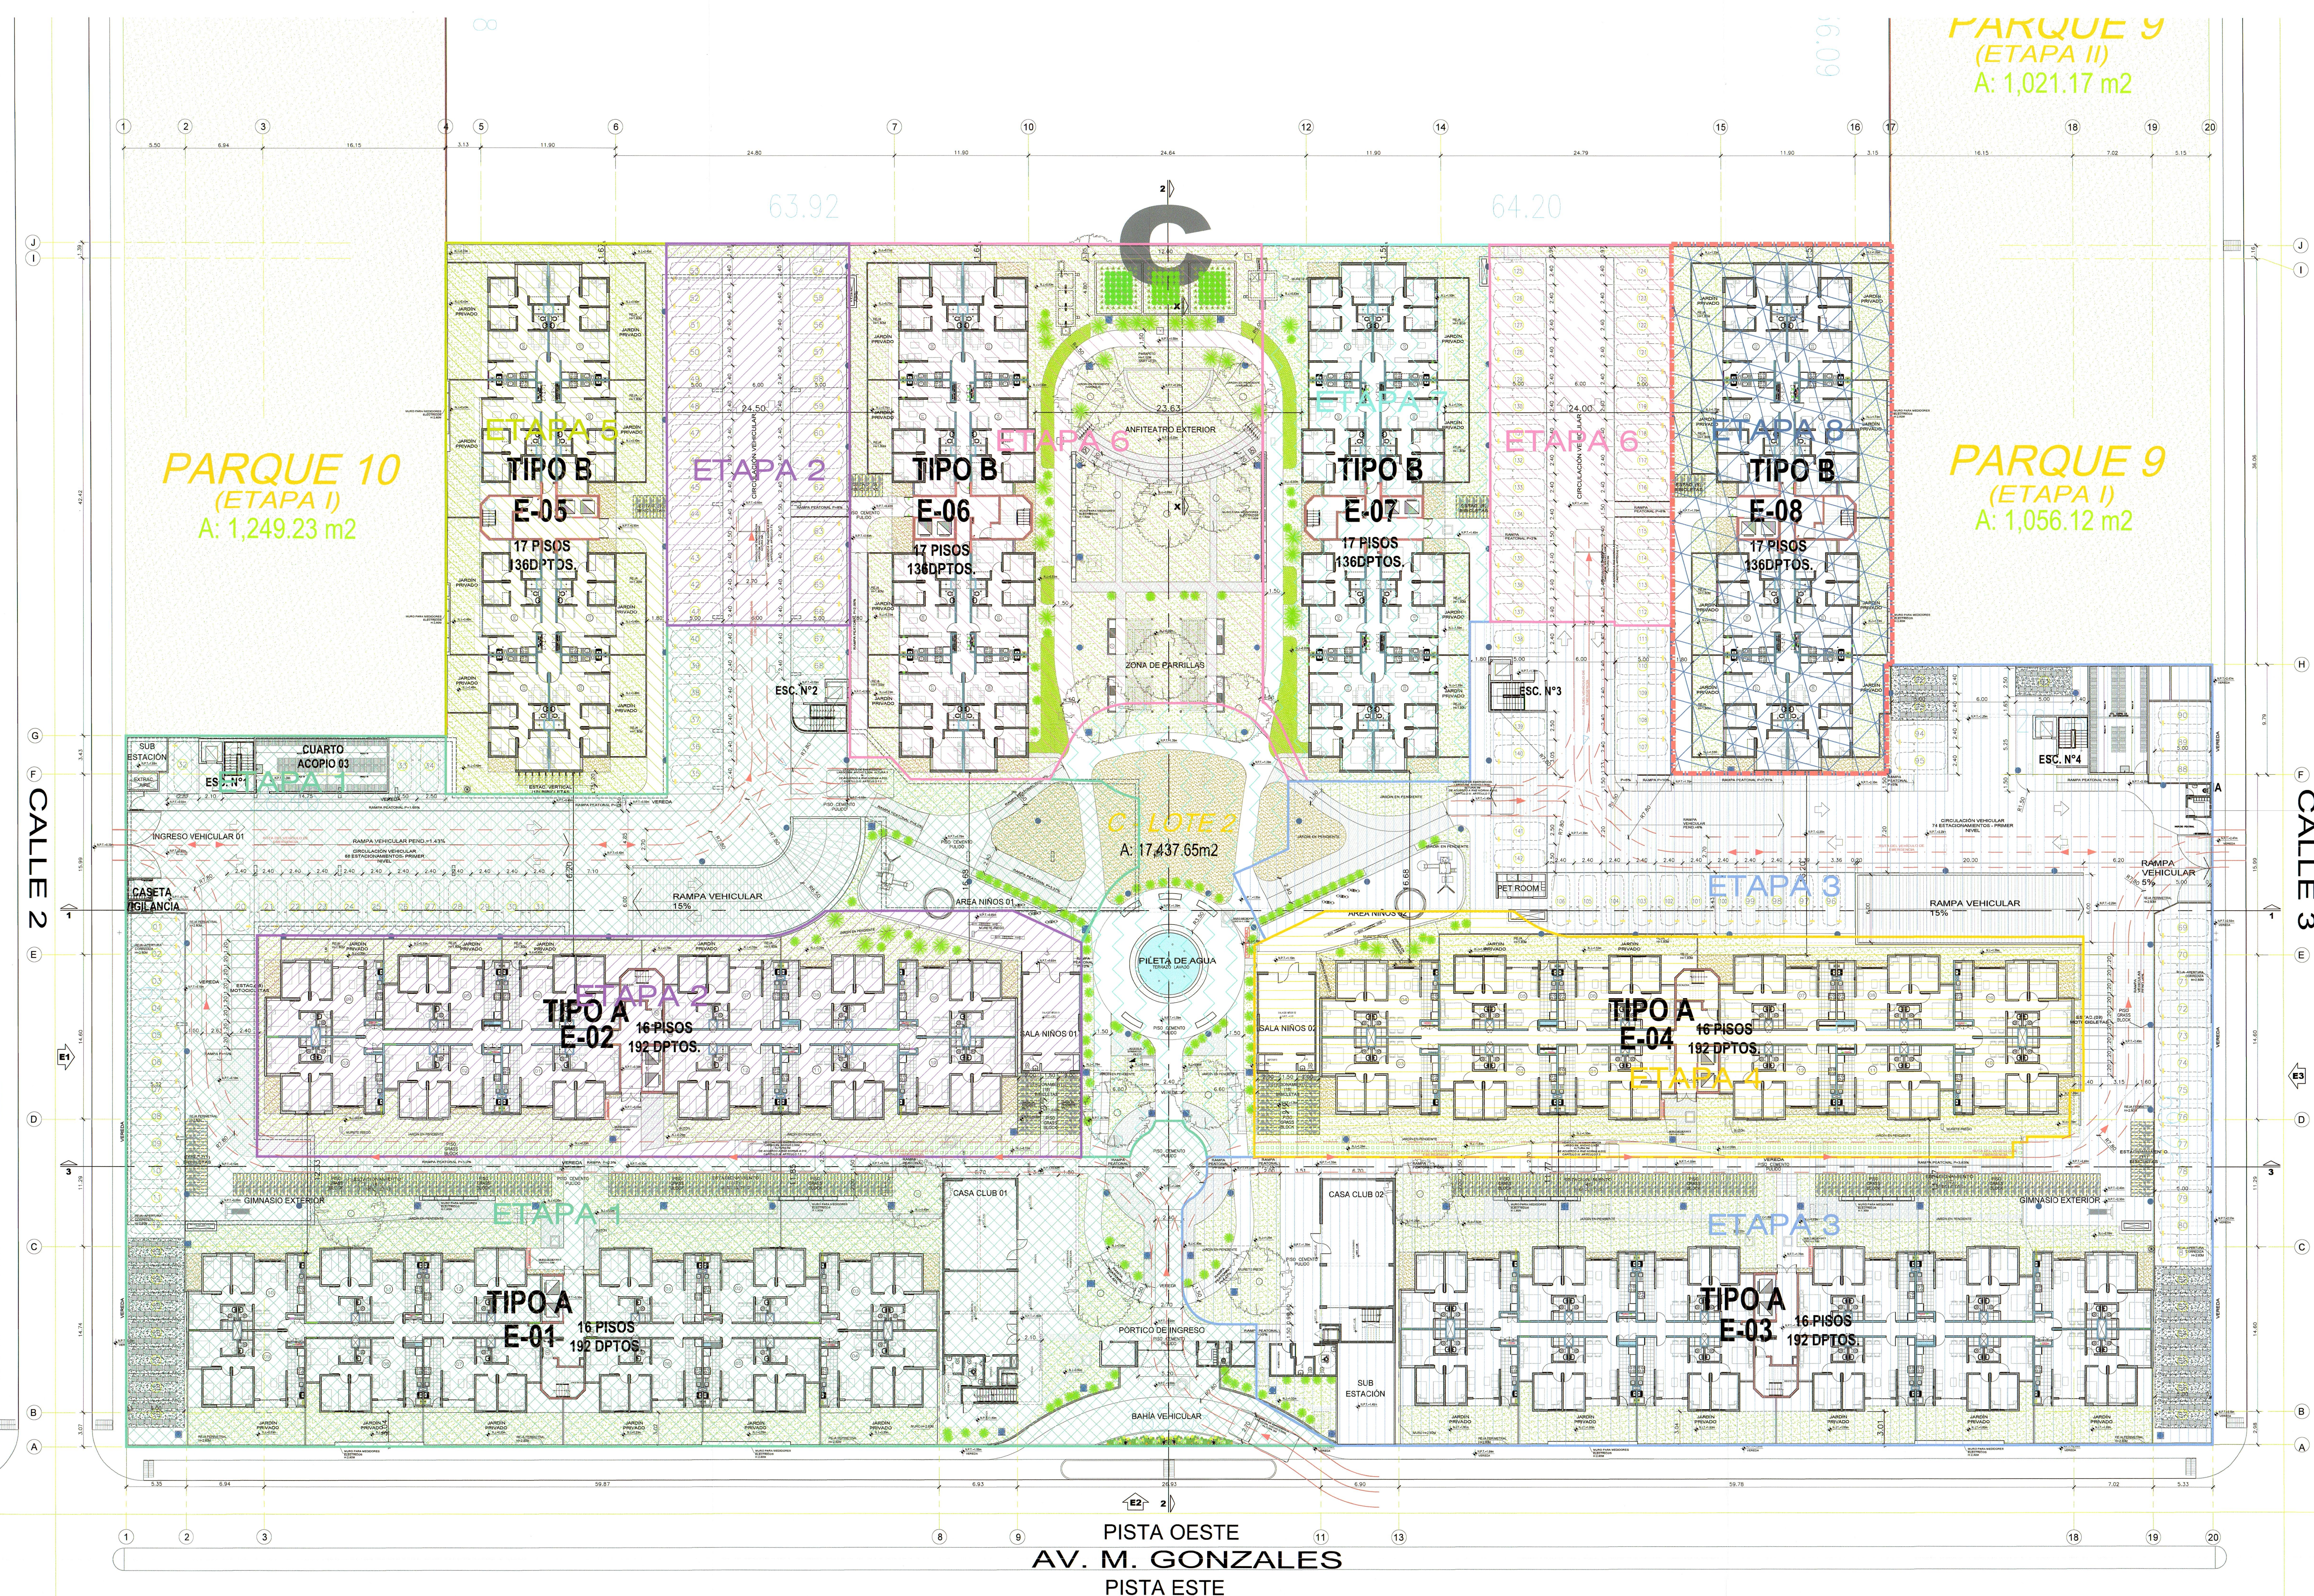

LOTE 2 - LEYENDA	
ETAPAS	DESCRIPCIÓN
ETAPA 1	EDIFICIO 1
ETAPA 2	EDIFICIO 2
ETAPA 3	EDIFICIO 3
ETAPA 4	EDIFICIO 4
ETAPA 5	EDIFICIO 5
ETAPA 6	EDIFICIO 6
ETAPA 7	EDIFICIO 7
ETAPA 8	EDIFICIO 8

PLAN GENERAL MZ C- LOTE 2

LOTE C2- ETAPAS 1 AL 8
EDIFICIOS 1,2,3 Y 4 =ALTURA 16 PISOS
EDIFICIOS 5,6,7 Y 8 = ALTURA 17 PISOS
1,312 DEPARTAMENTOS
ESTACIONAMIENTOS VEHICULARES=485
ESTACIONAMIENTO BICICLETAS=283

LEYENDA	
VERDE	VIA DE EMERGENCIA
ROJO	LINEA DE PROPIEDAD

Alonso de la Piedra
Germa Salazar

CONFORME

25 JULIO 2024

VIVA

VIVA

dips
ARQUITECTOS

ALFONSO DE LA PIEDRA
CAP 524

GERMÁN SALAZAR BRINGAS
CAP 5740

los parques de
COMAS

ARQUITECTURA

MODIFICACIÓN DE PROYECTO

PROGRAMA MI VIVIENDA
DS-002-2020-VIVIENDA
MZ C - LOTE 2 - Bloque 8
PLANTA GENERAL - ETAPAS

RESULTANTE

Rev 2 04.06.2024 1:250

A-02h