





CORTE 1-1
Escala 1:500

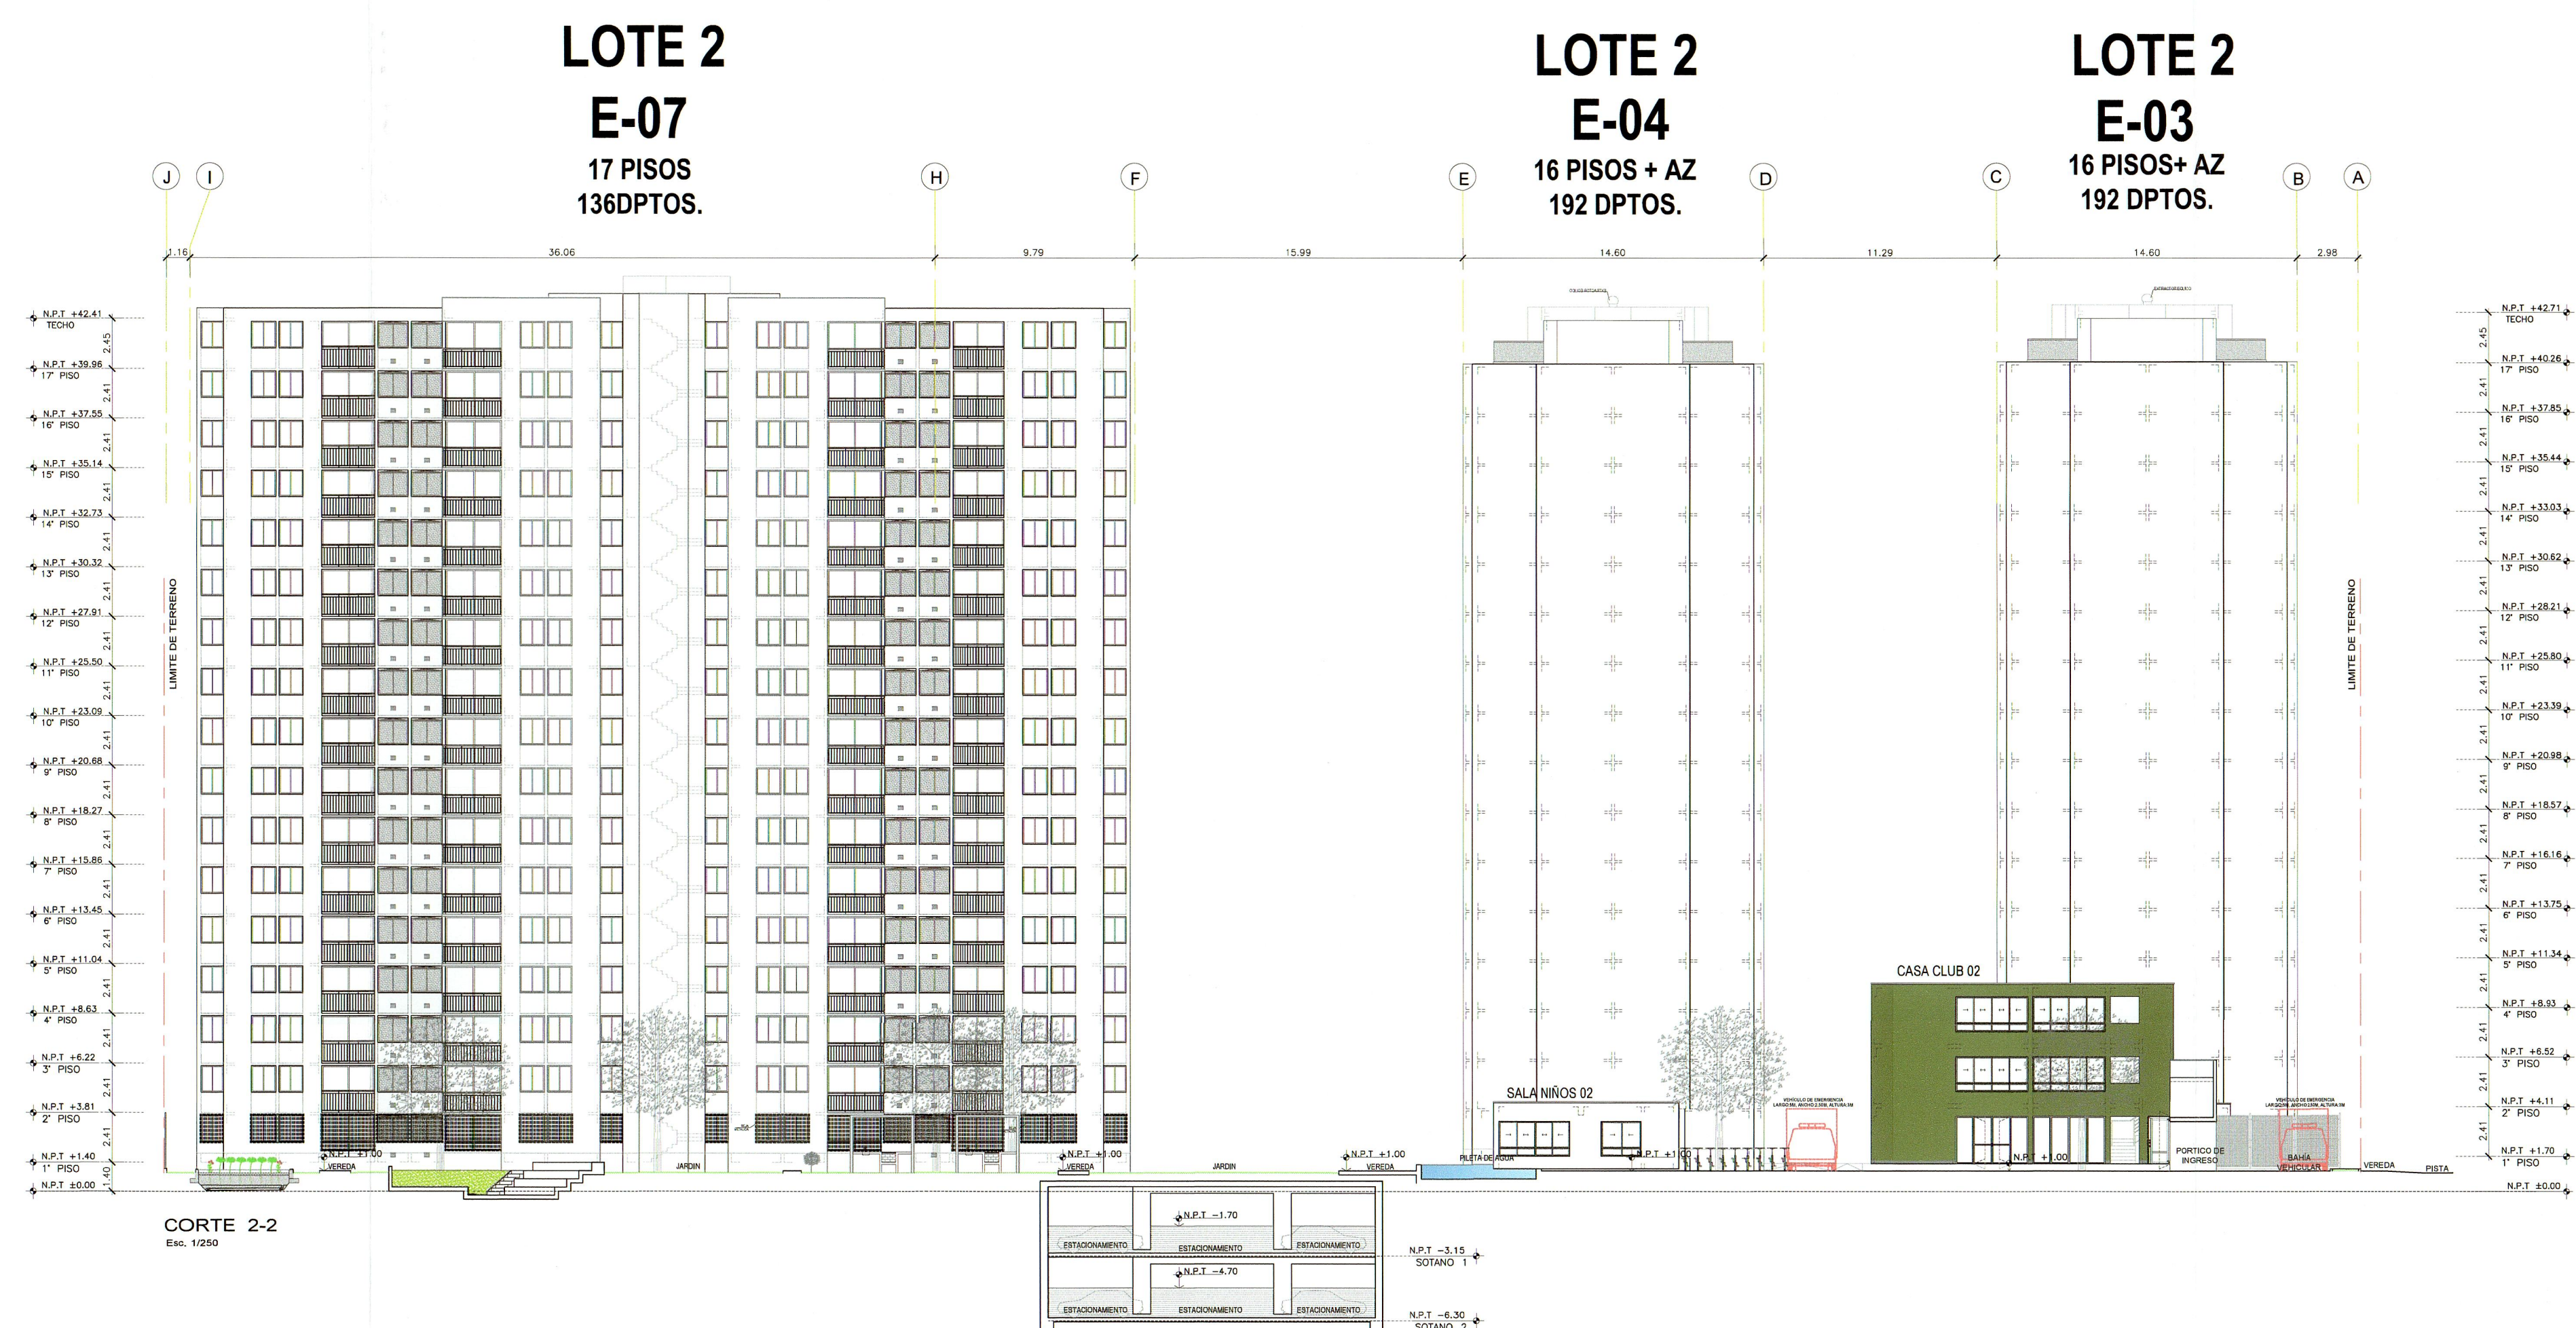

CORTE 2-2
Escala 1:500



CORTE 3-3
Escala 1:500

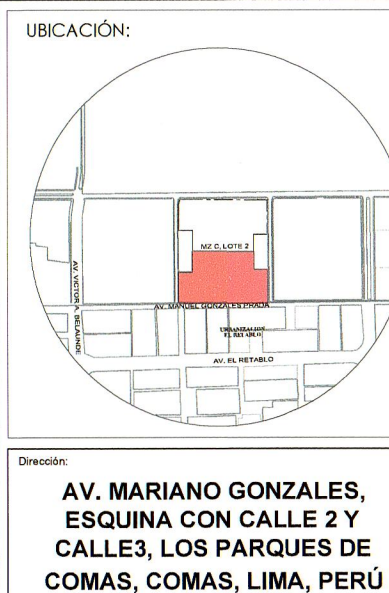

AV. MARIANO GONZALES,
ESQUINA CON CALLE 2 Y
CALLES LOS PARQUES DE
COMAS, COMAS, LIMA, PERU

01 (04.08.2024) EXT. MUNICIPAL REV. 1

REVISIÓN/FECHA DES. DE LA REV. REV. SEÑALANTE

Proyecto de obra

Cliente

Contratista

Proyecto

Alfonso de la Piedra

GERMÁN SALAZAR BRINGAS

los parques de COMAS

ARQUITECTURA

MODIFICACION DE PROYECTO

PROGRAMA MI VIVIENDA

DS-002-2020-VIVIENDA

M2 C - LOTE 2 - Grupo 6

CORTES GENERALES

RESULTANTE

Revisión: Rev. 2

Fecha: 20 JULIO 2024

Escala: 1:250

Proyecto: A-03h