


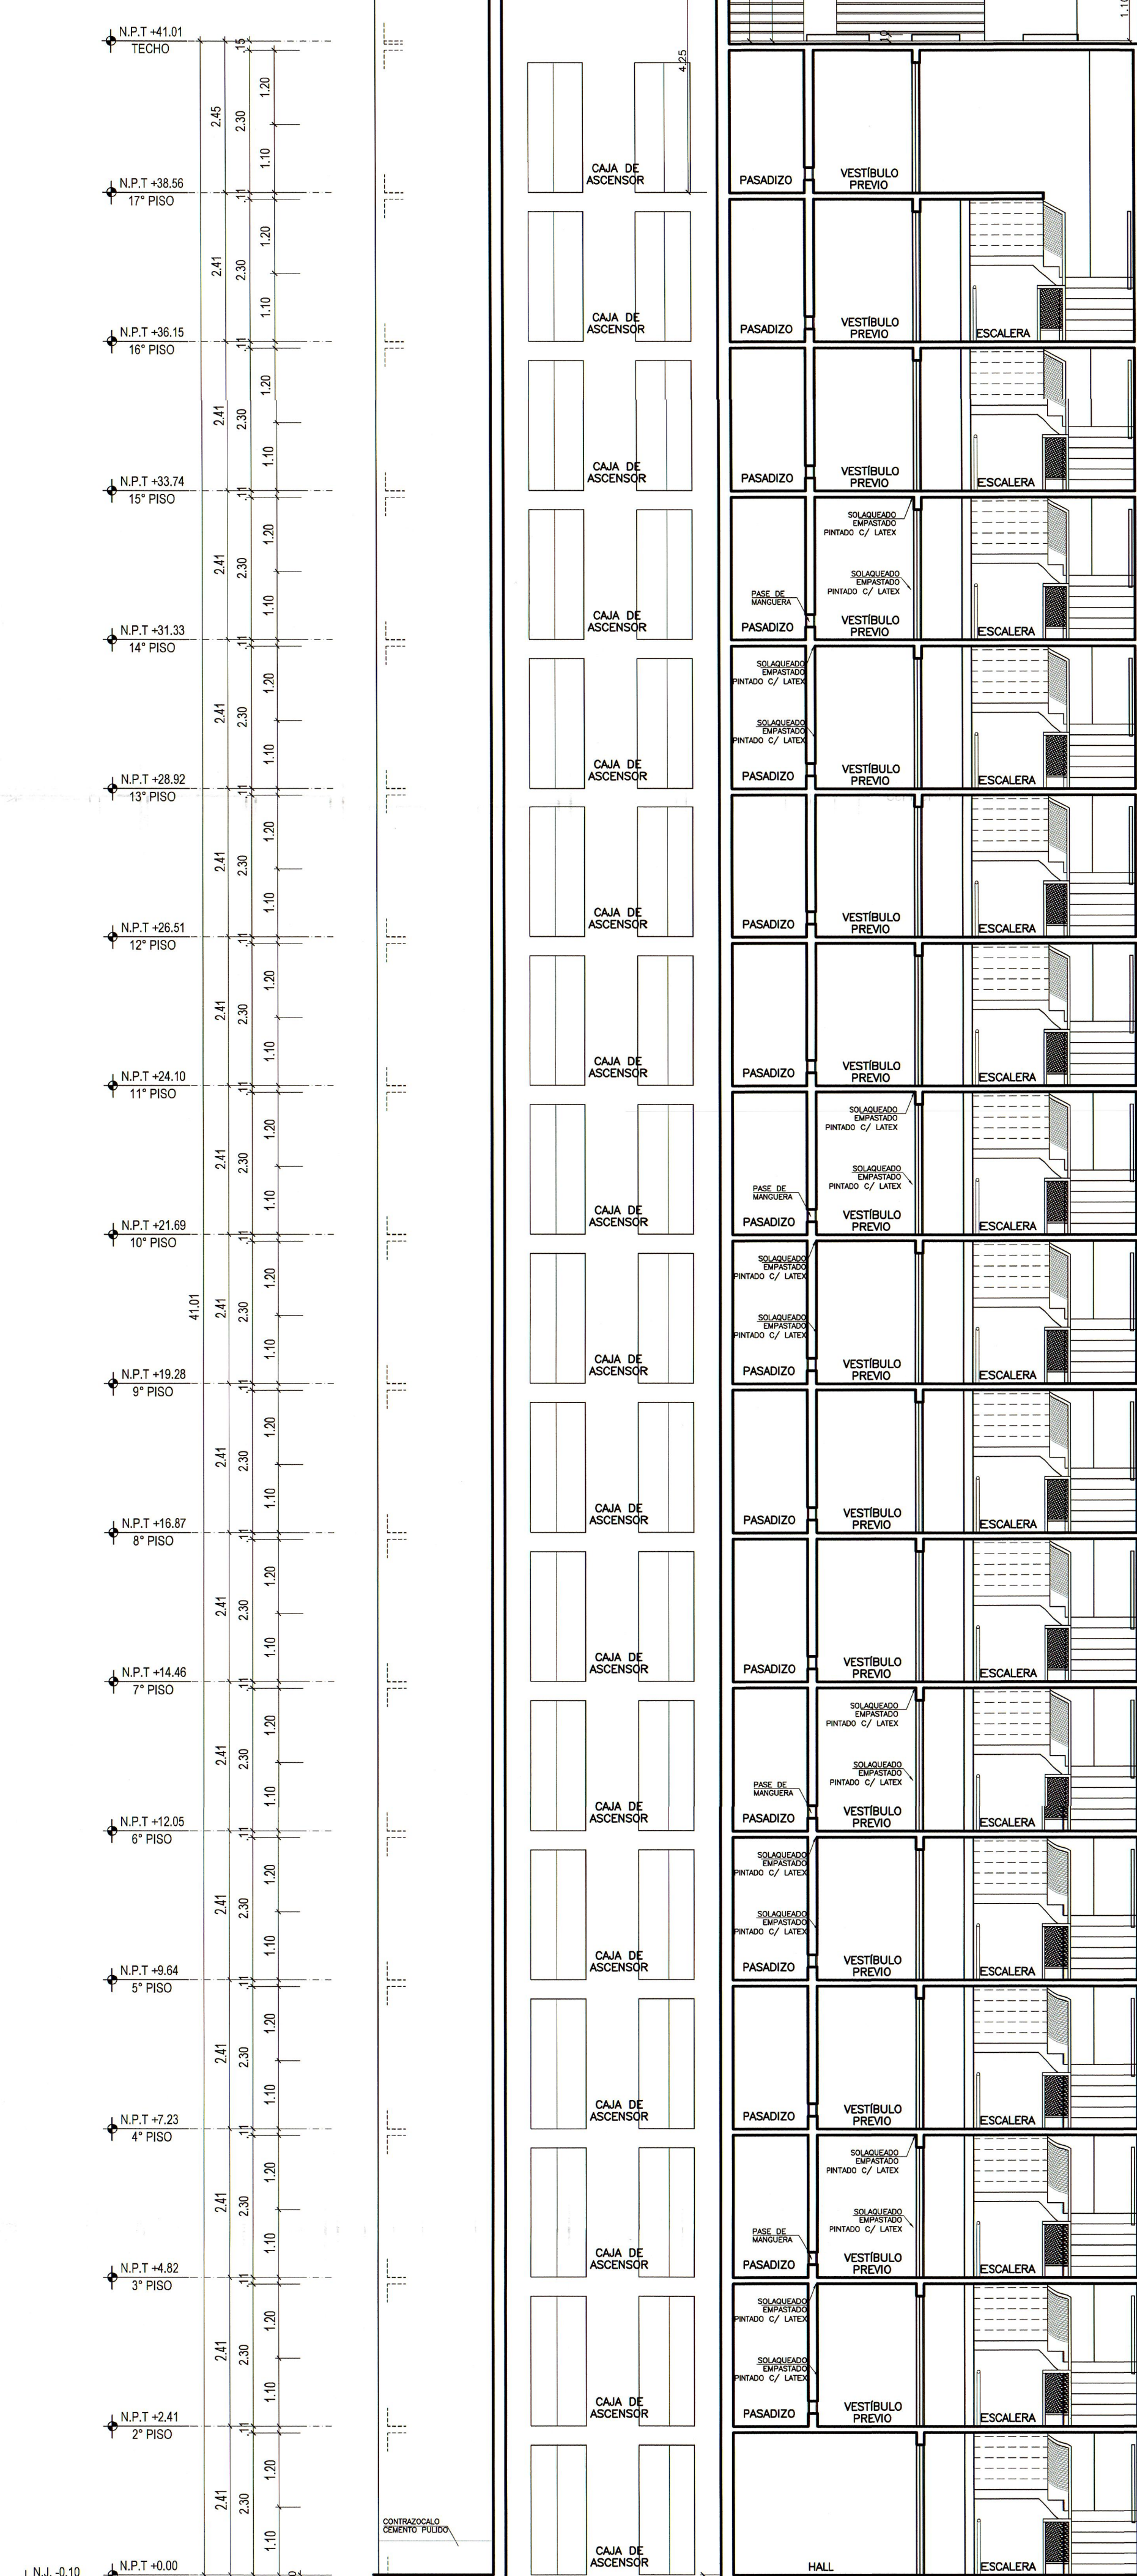

CORTE 1 - 1
ESC. 1/75

EN CORTES Y ELEVACIONES NIVELES DE PISOS SUPERIORES CONSIDERAN NPT DE 1° PISO +0.00

COTA RELATIVA +/- 0.00	
EDIFICIO 5	NPT +0.50
EDIFICIO 6	NPT +0.60
EDIFICIO 7	NPT +1.30
EDIFICIO 8	NPT +1.80



CORTE 2 - 2
ESC. 1/75

Firmado por el Cliente
Firmado por el Arquitecto

VIVA

VIVA

dips
ARQUITECTOS

ALFONSO DE LA PIEDRA

GERMÁN SALAZAR BRINGAS
CAP. 5140

los parques de
COMAS

ARQUITECTURA

MODIFICACION DE PROYECTO

PROGRAMA DE VIVIENDA

08-002-2024-VIVIENDA

M2 C - LOTE 2 - Etapa 8

EDIFICIO TIPO B

CORTE 1-1 Y 2-2

EDIF. 8

RESULTANTE

A-19h

Alfonso de la Piedra

Germán Salazar Bringas

Alfonso de la Piedra

Germán Salazar Bringas

Alfonso de la Piedra

Germán Salazar Bringas

Alfonso de la Piedra

Germán Salazar Bringas