

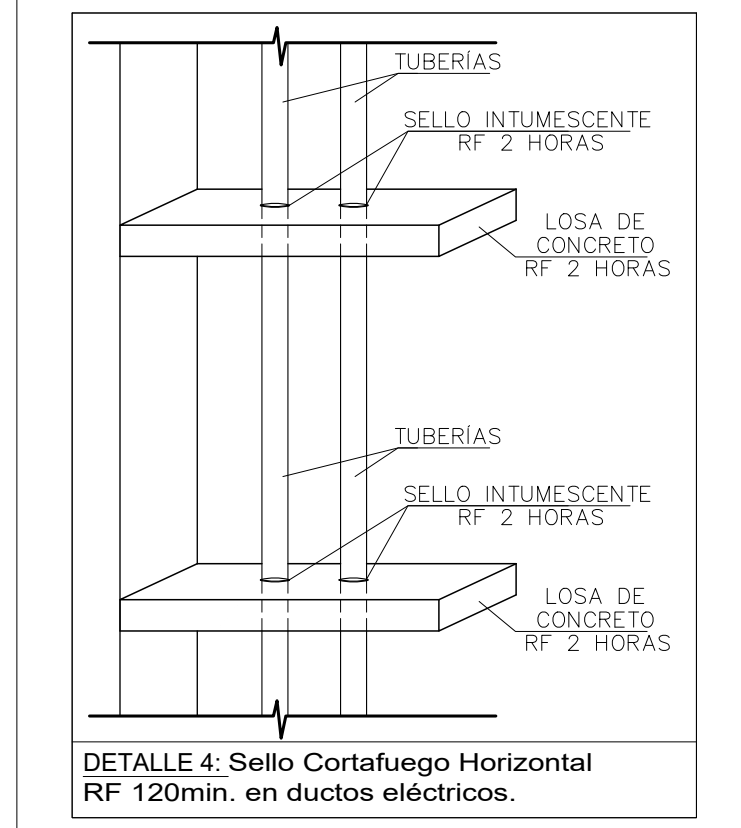


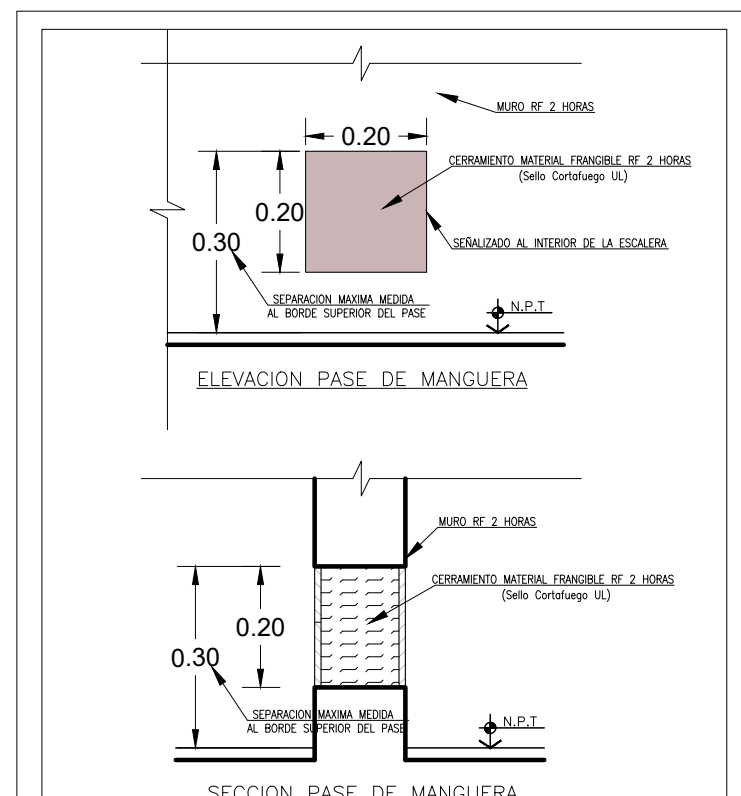

TORRE 2
PLANTA 4° - 5° PISO
ESC.:1/75

N.P.T. +7.18
4° PISO

N.P.T. +9.61
5° PISO

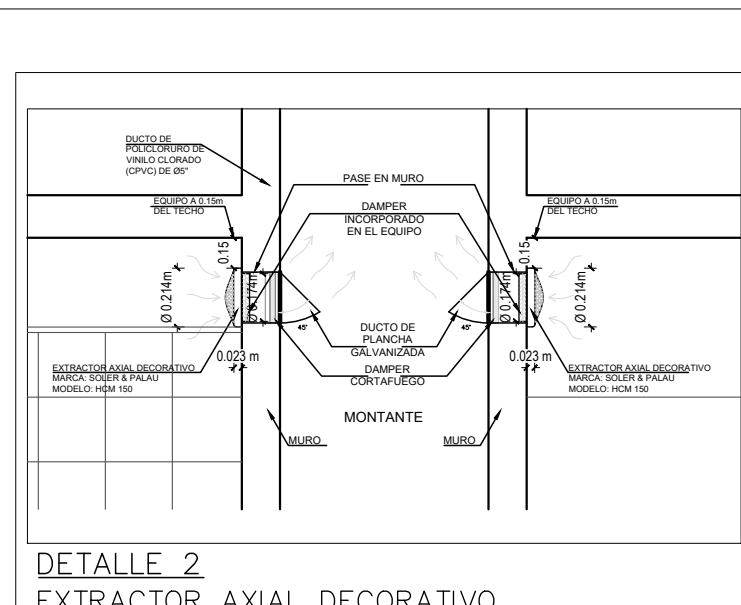

LEYENDA MUROS			
[Color]	Estructura - Vacado en concreto		
[Color]	Tabiquería Drywall Standard		
[Color]	Tabiquería Drywall Superboard		
[Color]	Tabiquería Drywall RF 60MIN		
[Color]	Tabiquería Drywall RF 120MIN		
[Color]	Tabiquería B12 Alvecos Sencos		
[Color]	Tabiquería B12 Alvecos Sencos		
[Color]	Tabiquería B14 Alvecos semitontos		
[Color]	Tabiquería B19 Alvecos semitontos		
[Color]	MURO RESISTENTE AL FUEGO = 2 HORAS		
[Color]	MURO RESISTENTE AL FUEGO = 1 HORA		

CUADRO DE NIVELES			
	N.P.T. + NIVEL	ELEVACION (m.s.n.m.)	
TORRE 1	N.P.T. = -0.11	23.04 m.s.n.m.	
TORRE 2	N.P.T. = -0.11	23.04 m.s.n.m.	
TORRE 3	N.P.T. = -0.11	23.04 m.s.n.m.	
EDIF. ESTACIONAM.	N.P.T. = +0.55	23.70 m.s.n.m.	
NPT PROYECTO +/- 0.00			
ELEVACION: 23.15 m.s.n.m.			
COTA TOPOGRAFICA REFERENCIADA SEGUN ANEXO A:			
-LEV. TOPOGRAFICO LOTE 01 LOS PARQUES DEL CALLAO			

UBICACION:

Dirección:

AV. ARGENTINA 2430, URBANIZACION
LOS PARQUES DEL CALLAO
CARCADO DEL CALLAO
PROVINCIA CONSTITUCIONAL DEL CALLAO

Rev N

FECHA

DES DE LA REV

REV

GERENTE

Cliente:

VIVA NEGOCIO
INMOBILIARIO S.A.

Proyectista:

ALFONSO DE LA PIEDRA
CAP. 3256

GERMÁN SALAZAR BRINGAS
CAP. 5740

Proyecto:

CONJUNTO RESIDENCIAL
QUE SE ACOGE AL
DS-02-2020-VIVIENDA

LOS PARQUES DEL CALLAO
CONDOMINIO RESIDENCIAL

Especialidad:

ARQUITECTURA

Uso:

MODIFICACION DE PROYECTO
TORRE 2 (ETAPA 2) TORRE 3 (ETAPA)
CON LICENCIA DE EDIFICACION
N° 21-2024-TORRE1+AREA COMUN(ETAPA1)
Y LICENCIA N° 22-2024-AREA
COMUN-ESTACIONAMIENTO

Título:

PLANTA PISO 4°-5°
TORRE 2
PLANO RESULTANTE

Desarrolla

MS

Revisión

Rev 3

Fecha

DIC. 2025

Escala

1/75

N de Lámina

A-19b