



AV. MARIANO GONZALES,
ESQUINA CON CALLE 2 Y
CALLES, LOS PARQUES DE
COMAS, COMAS, LIMA, PERÚ

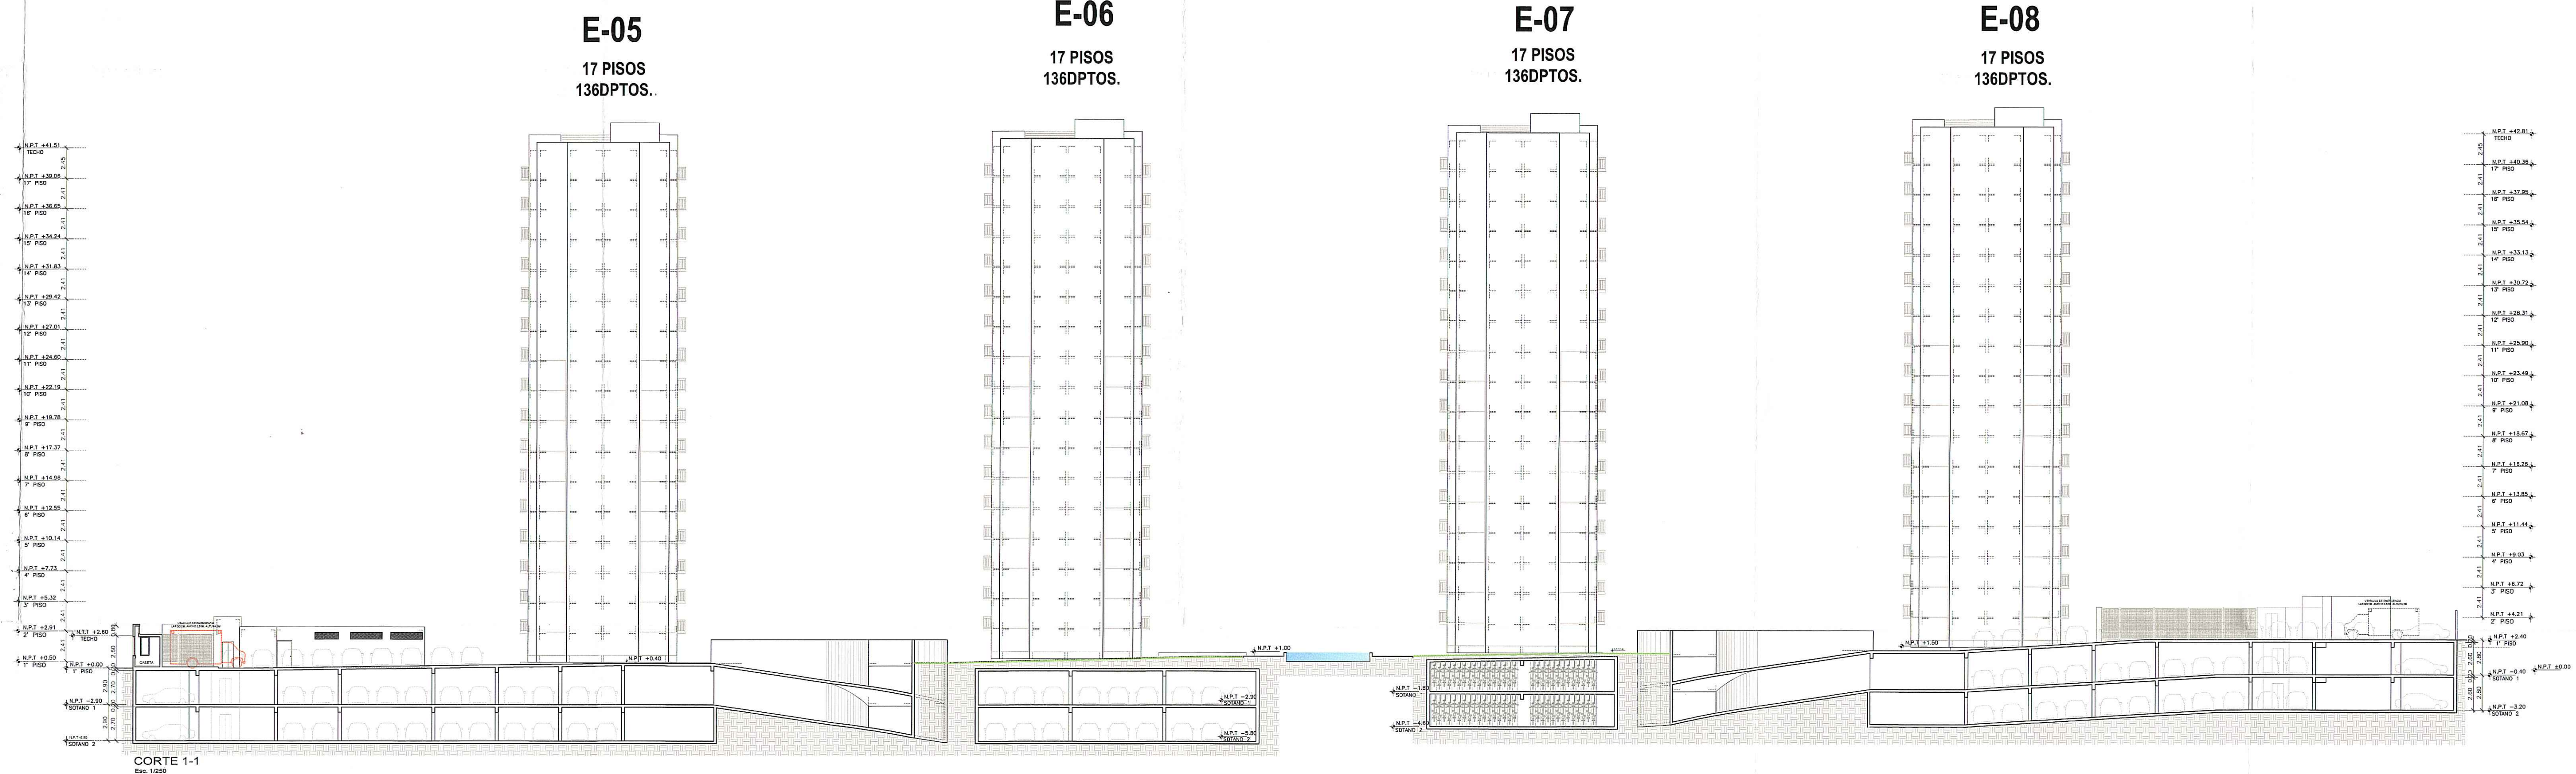

CORTE 1-1
Esc. 1/200

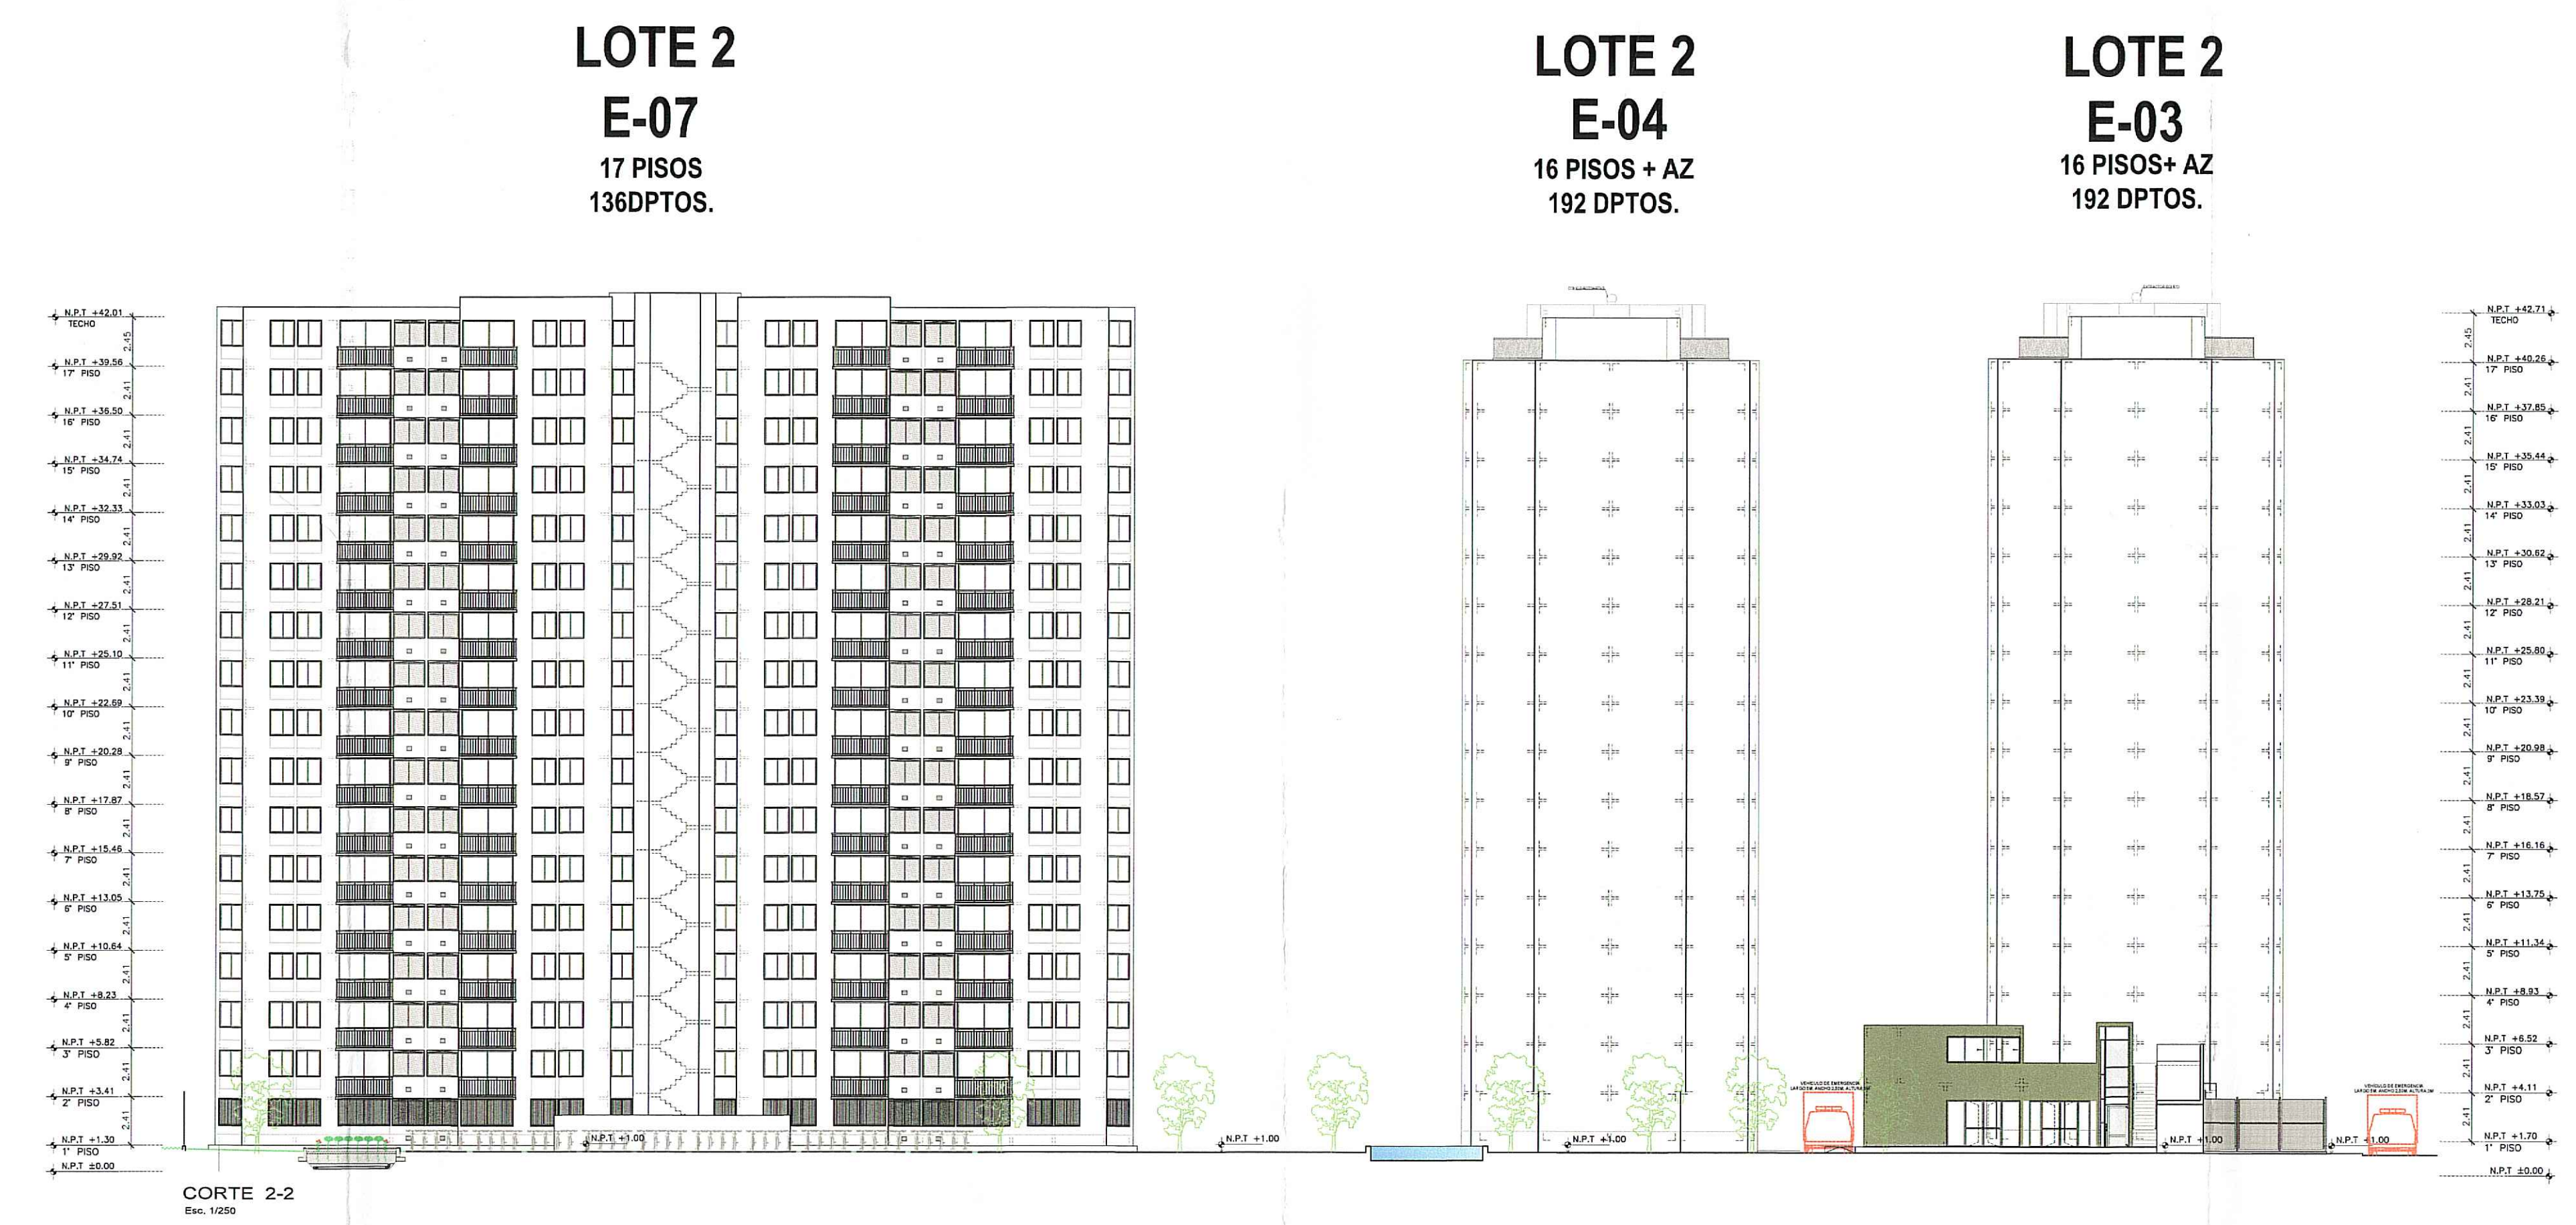

CORTE 2-2
Esc. 1/200



CORTE 3-3
Esc. 1/200

MUNICIPALIDAD DISTRICTAL DE COMAS
 Gerente de Gestión: Tercera y Cuarta Gerencia
 Sub Gerencia de Planeamiento Urbano, Construcción
 y Mantenimiento de Infraestructura

Arq. Miguel Ángel Rodríguez Orozco
 Presidente de la Comisión Técnica de Evaluación

PROYECTO CONFORME
 20236-02-1105122
 SGP/CHU

Alfonso de La Piedra
 Arquitecto
 CAP. 3760

Germán Salazar Bringsas
 Arquitecto
 CAP. 2740

VIVA
 VIVA
 dlpS
 ARQUITECTOS
 ALFONSO DE LA PIEDRA
 CAP. 3760
 GERMÁN SALAZAR BRINGSAS
 CAP. 2740
 los parques de
 COMAS

ARQUITECTURA
 PROYECTO EXP. MUNICIPAL
 PROGRAMA MI VIVIENDA
 ORD 2361-MML
 MZ C - LOTE 2
 ETAPAS 1ª AL 8ª
 CORTES GENERALES

Rev 1 03.05.2022 1:20
A-03