




AV. MARIANO GONZALEZ, ESQUINA CON CALLE 2 Y CALLE 3, LOS PARKES DE COMAS, COMAS, LIMA, PERU

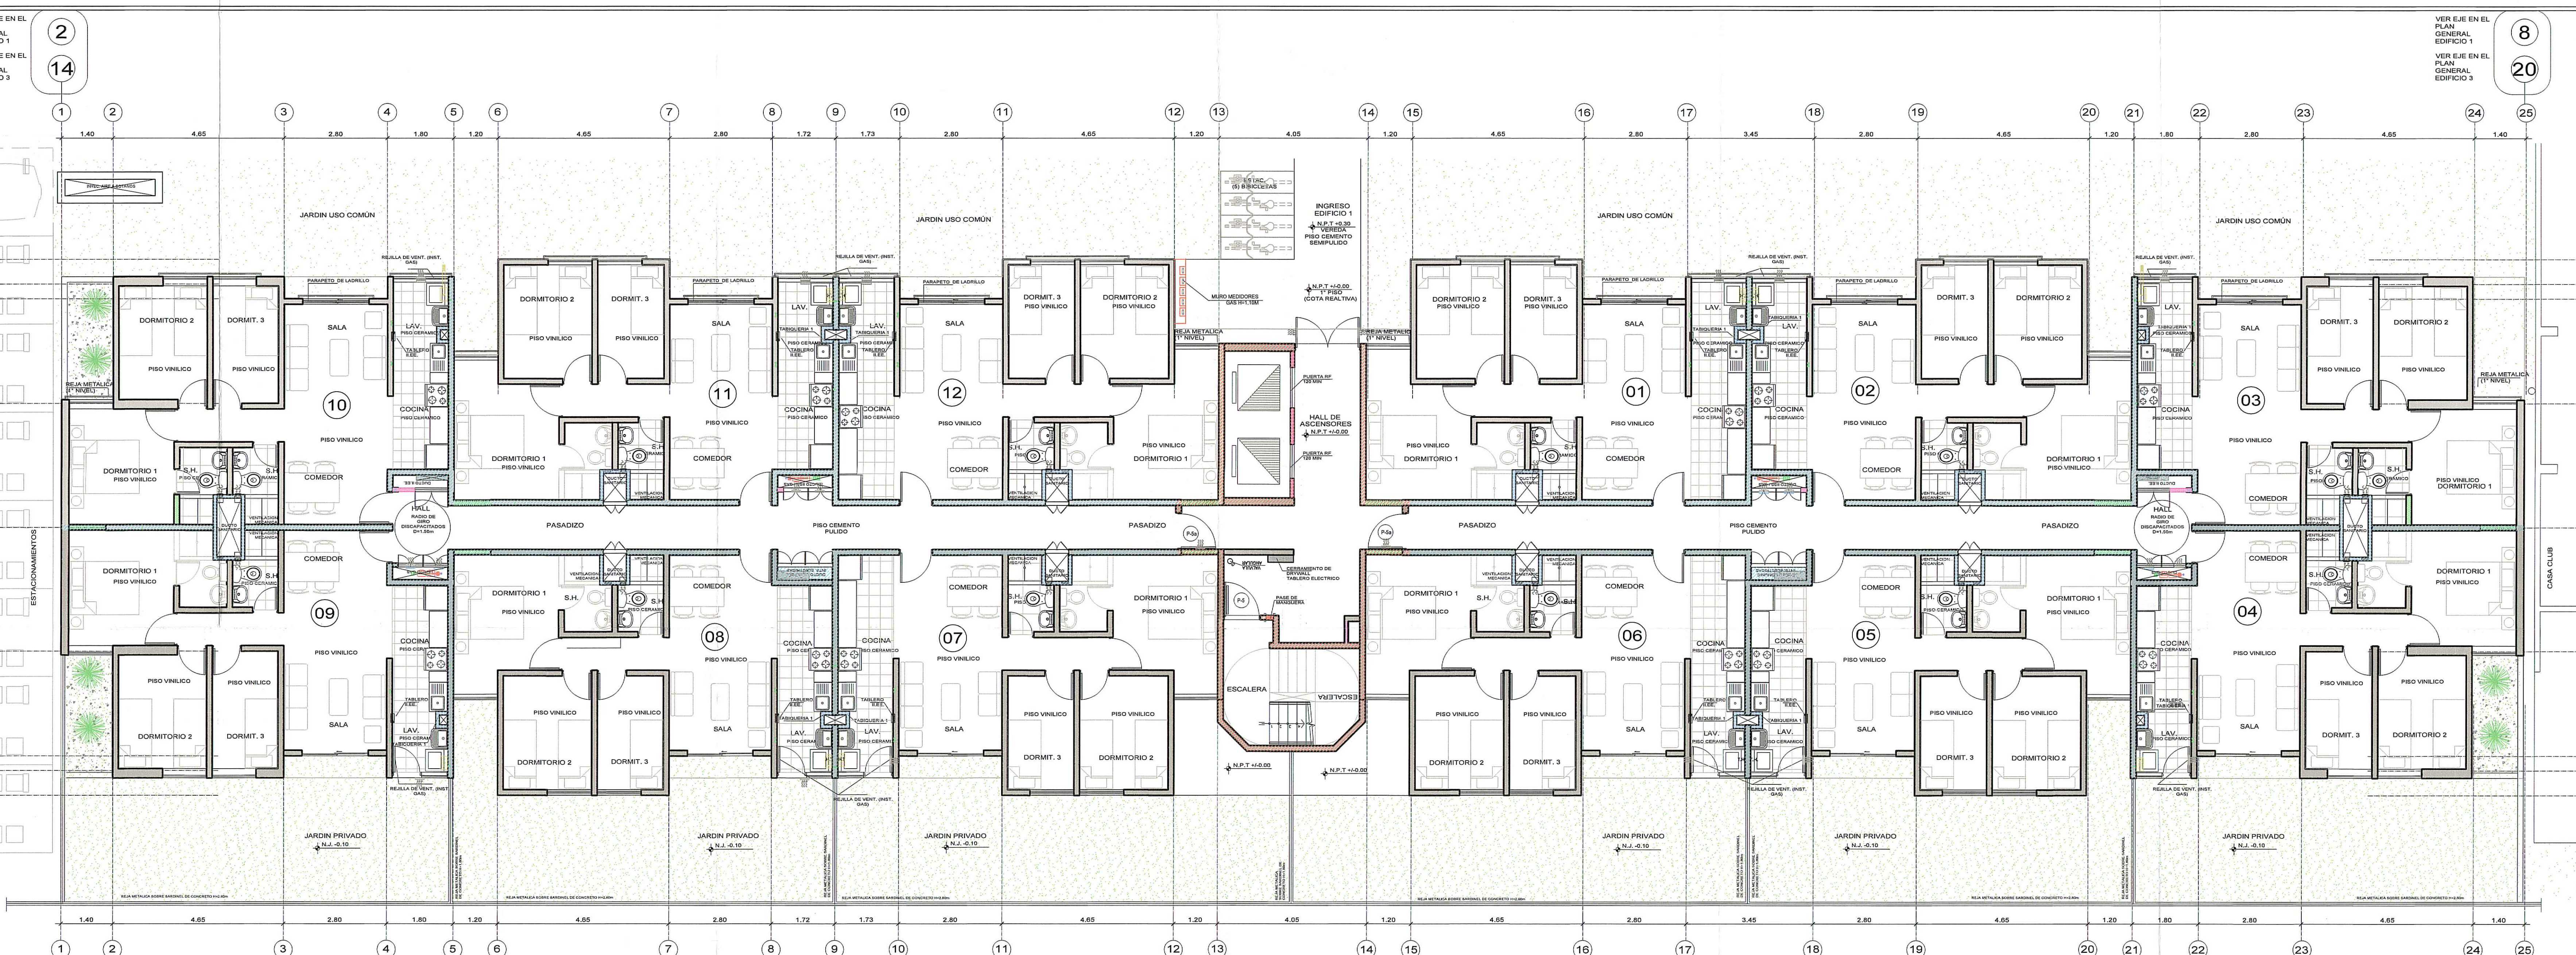

PLANTA 1º PISO - EDIFICIO 1  
ESC.: 1/75

COTA RELATIVA +0.00


EDIFICIO 1	NPT +0.30
EDIFICIO 2	NPT +0.35
EDIFICIO 3	NPT +1.70
EDIFICIO 4	NPT +1.60

CUADRO DE VANTAS


VENTANAS				PUERTAS							
CODIGO	ANCHO	ALTO	TIPO	MATERIAL	ABSORBE	CODIGO	ANCHO	ALTO	TIPO	MATERIAL	ABSORBE

LEYENDA MUROS


- Estructura - Vaciado en concreto
- Tabiquería Drywall Standard
- Tabiquería Drywall RF 60MM
- Tabiquería 050
- Tabiquería 014
- MURO RESISTENTE AL FUEGO = 2 HORAS
- MURO RESISTENTE AL FUEGO = 1 HORA

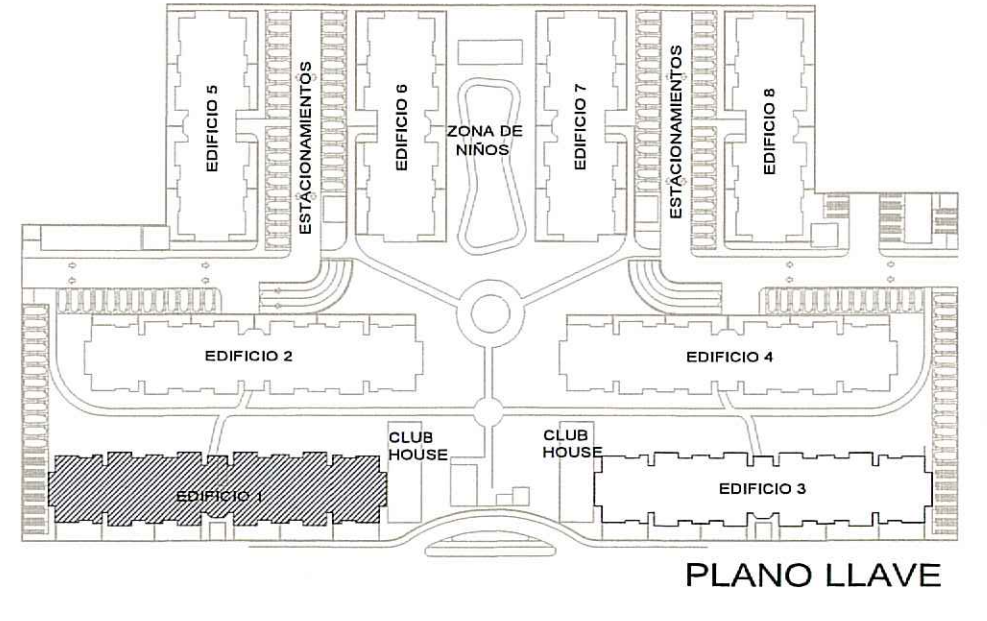

PLANO LLAVE

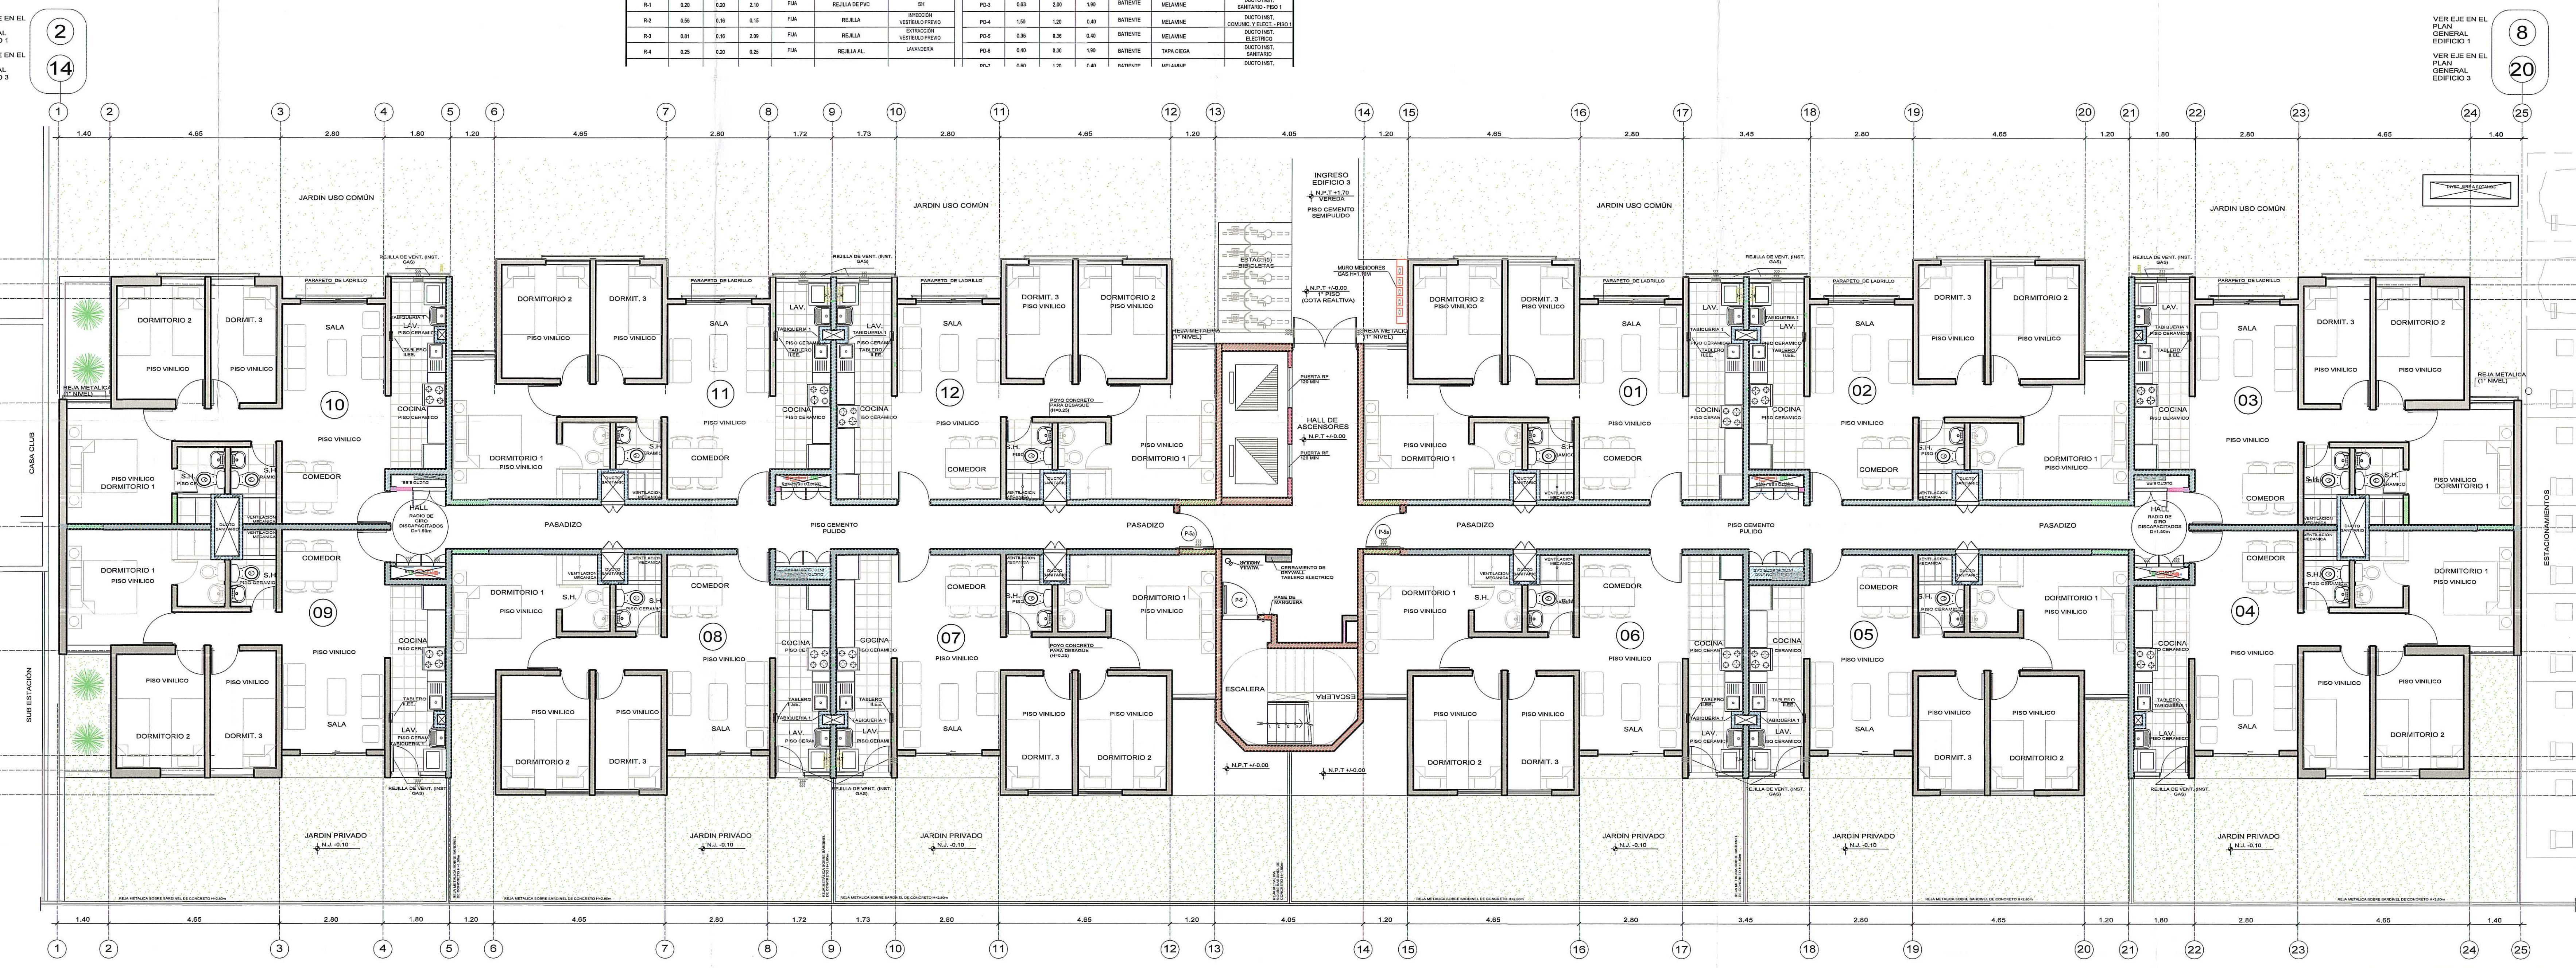

PLANTA 1º PISO - EDIFICIO 3  
ESC.: 1/75

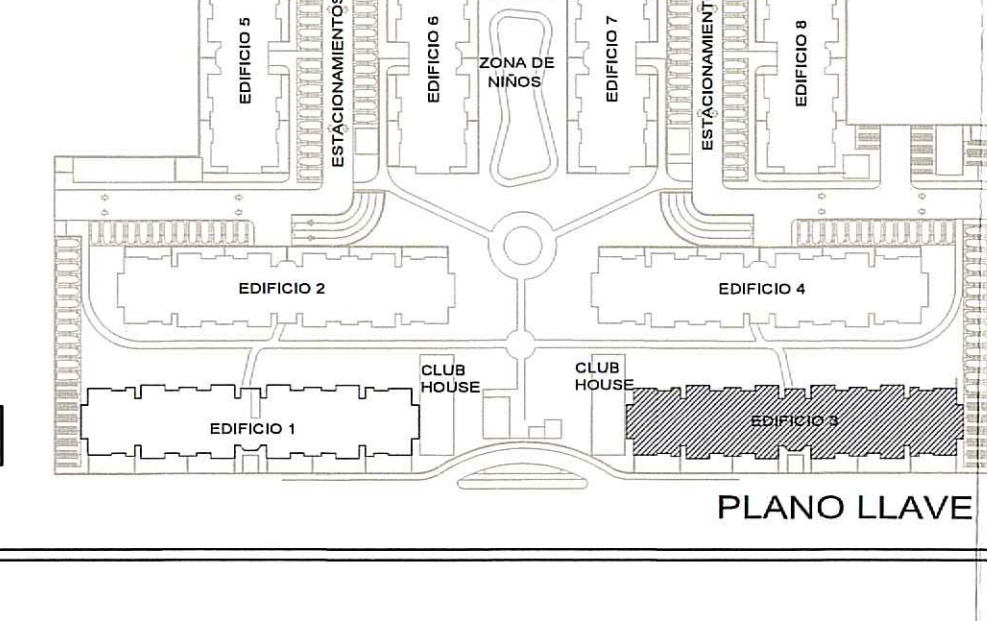

PLANO LLAVE


VIVA

VIVA

ALFONSO DE LA PIEDRA  
C.A.F. 2018

GERMÁN SALAZAR BRINGAS  
C.A.F. 5740


ARQUITECTURA

PROYECTO EXP. MUNICIPAL

PROGRAMA MI VIVIENDA  
ORD 2381-MML  
AL C-LOTE 2  
BARRIO LOS PARKES DE COMAS  
EDIFICIO TIPO A  
PLANTA 1º PISO - EDIF. 1 Y 3

Rev 1 03.05.2022 1/75

A-06