


AV. MARIANO GONZALEZ,
ESQUINA CON CALLES Y
CALLES LOS PARQUES DE
COMAS, COMAS, LIMA, PERU

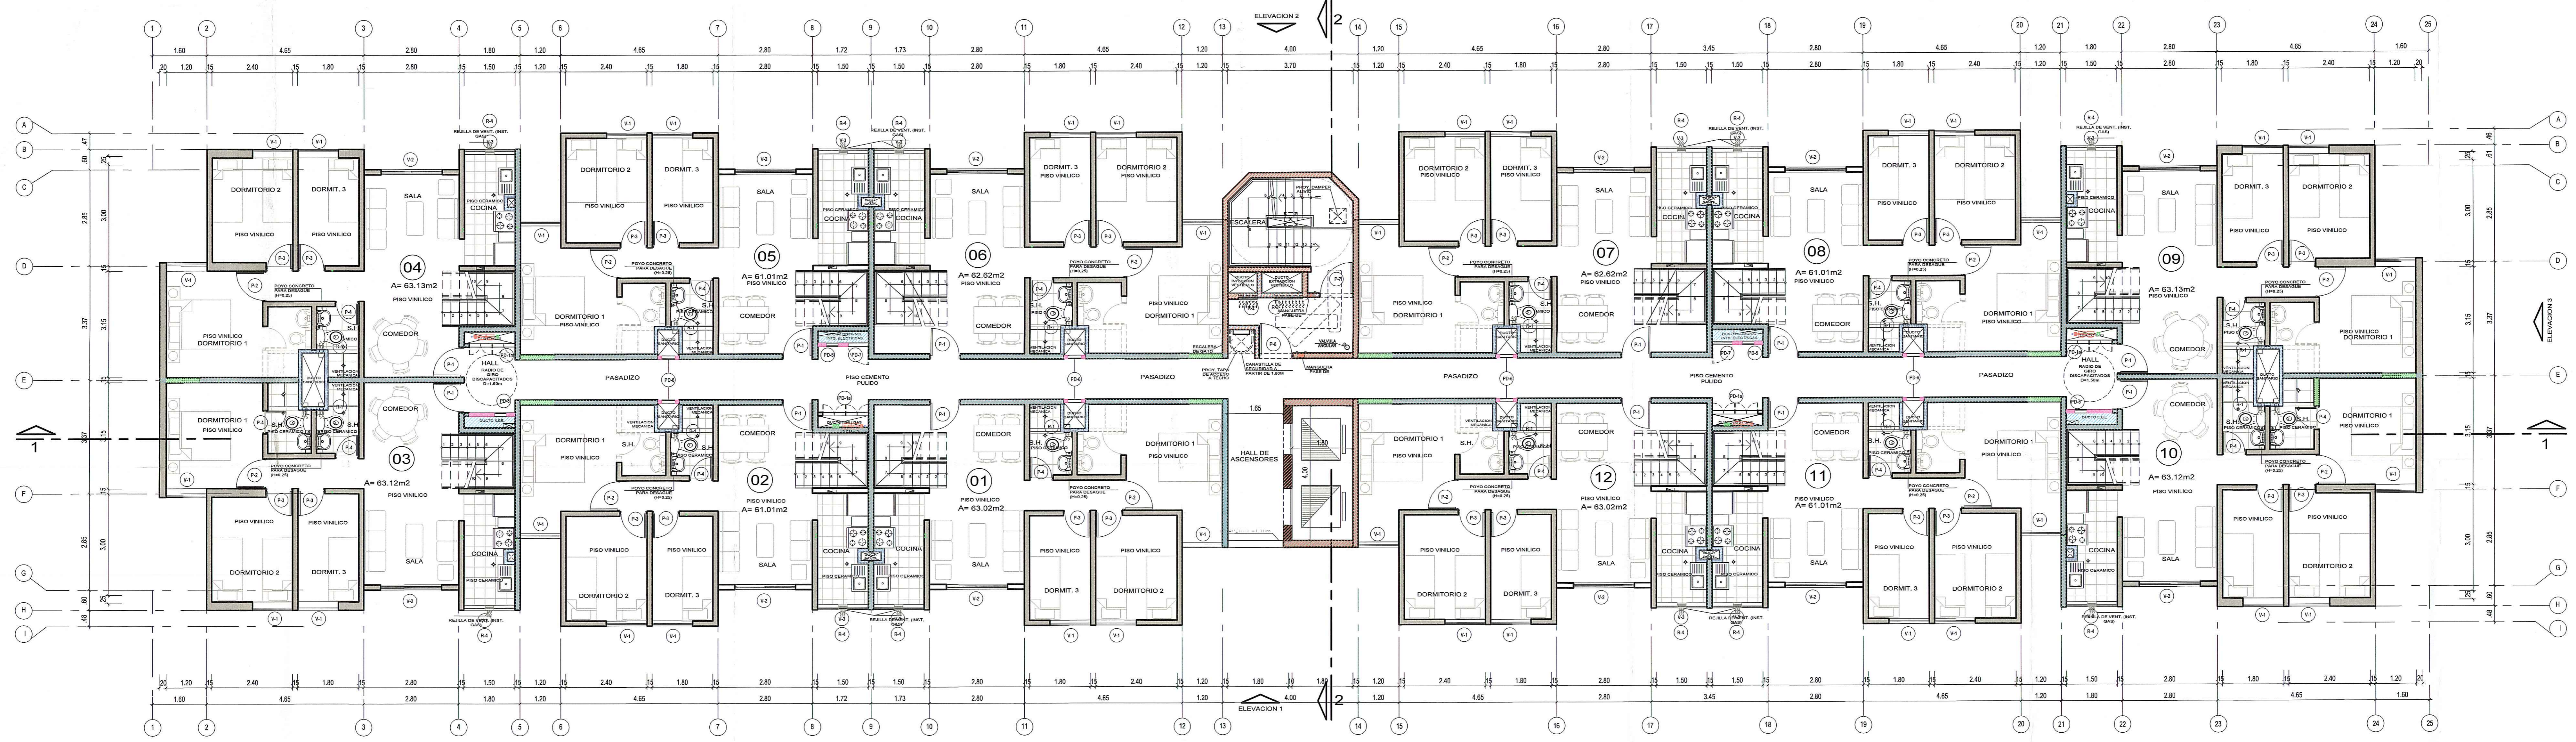


EDIFICIO A
PLANTA 16° PISO (1er NIVEL DUPLEX)
ESC.: 1/75

NOTA: NIVELES DE PISOS SUPERIORES CONSIDERAN NPT DE 1° PISO +0.00

LEYENDA MUROS	
	Estructura - Vaciado en concreto
	Tabiquería Drywall Standard
	Tabiquería Drywall RF 60MIN
	Tabiquería B09
	Tabiquería B12
	Tabiquería B14
	MURO RESISTENTE AL FUEGO = 2 HORAS
	MURO RESISTENTE AL FUEGO = 1 HORA

NOTA: TODOS LOS BAÑOS, COCINAS, PATIOS Y TERRAZAS TENDRAN UN SANEAMIENTO Y UN REGISTRO SANITARIO.

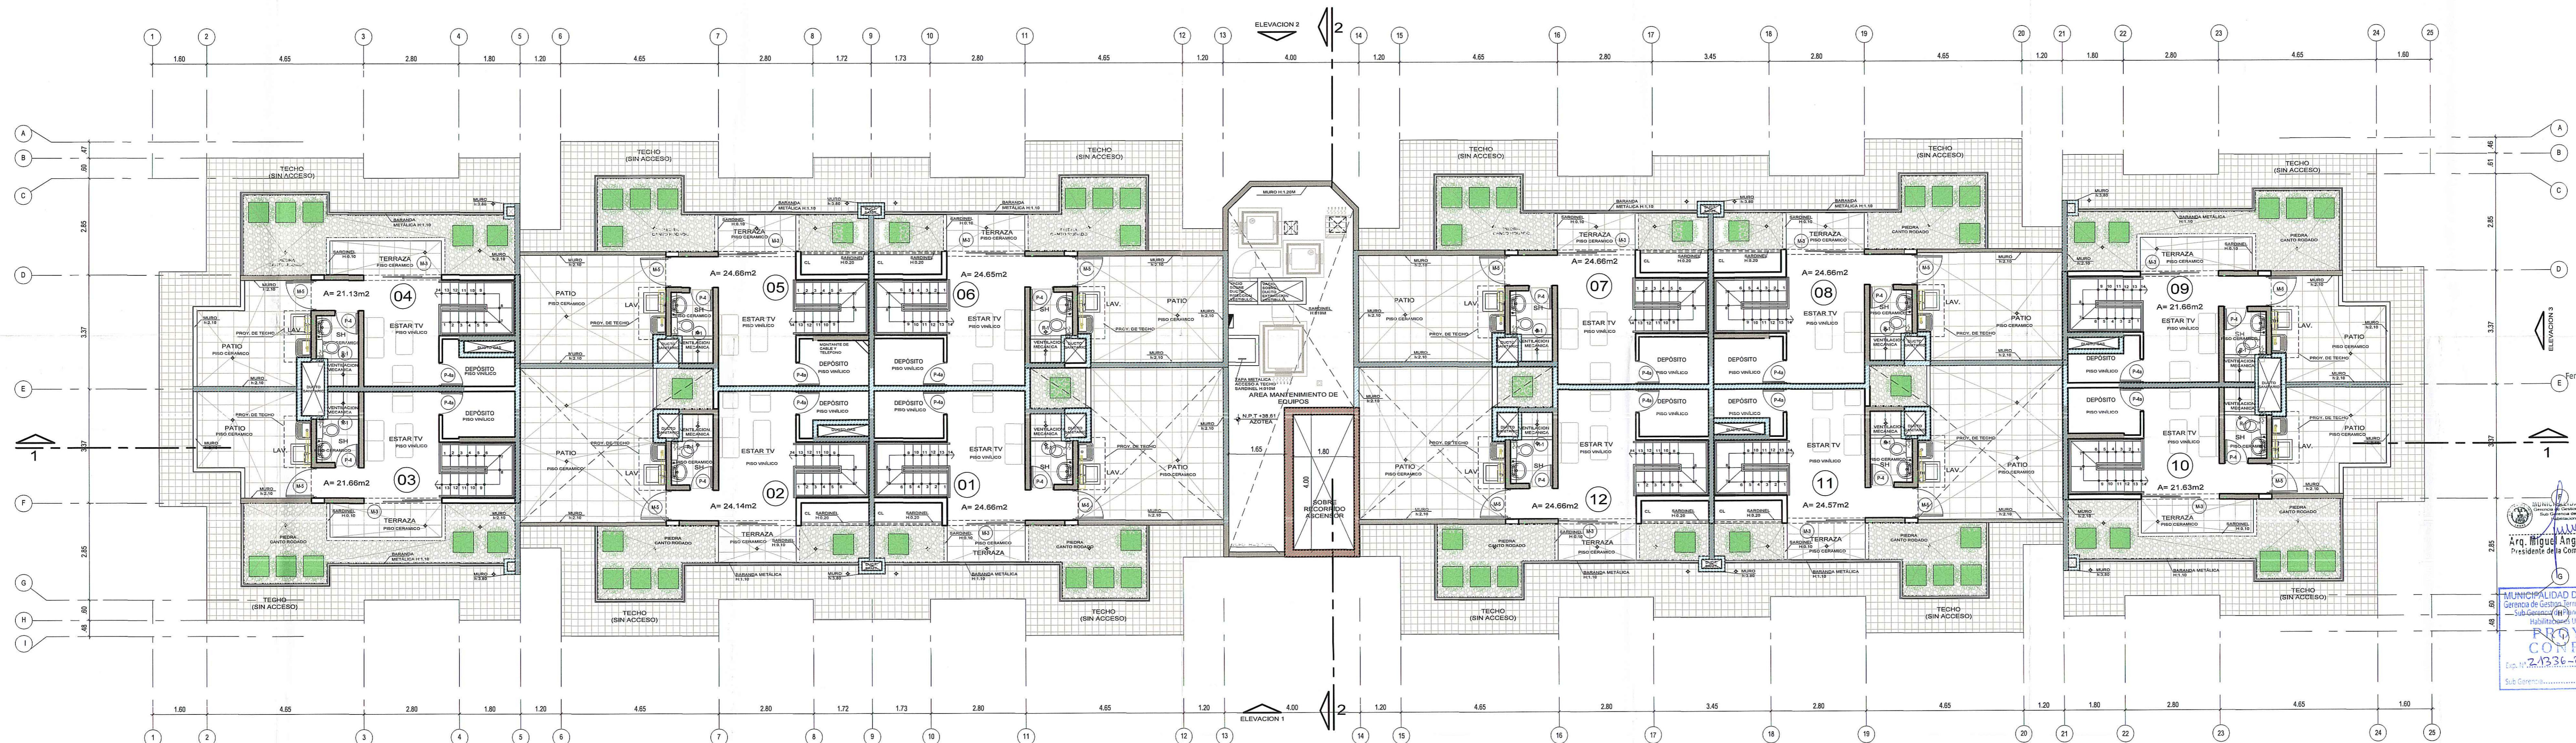

EDIFICIO A
PLANTA AZOTEA (2do NIVEL DUPLEX)
ESC.: 1/75

NOTA: NIVELES DE PISOS SUPERIORES CONSIDERAN NPT DE 1° PISO +0.00

LEYENDA MUROS	
	Estructura - Vaciado en concreto
	Tabiquería Drywall Standard
	Tabiquería Drywall RF 60MIN
	Tabiquería B09
	Tabiquería B12
	Tabiquería B14
	MURO RESISTENTE AL FUEGO = 2 HORAS
	MURO RESISTENTE AL FUEGO = 1 HORA

NOTA: TODOS LOS BAÑOS, COCINAS, PATIOS Y TERRAZAS TENDRAN UN SANEAMIENTO Y UN REGISTRO SANITARIO.

VIVA

VIVA

dips
ARQUITECTOS

ALFONSO DE LA PIEDRA
CAP. 3265

GERMÁN SALAZAR BRINGAS
CAP. 9746

los parques de
COMAS

ARQUITECTURA

PROYECTO EXP. MUNICIPAL
PROGRAMA MI VIVIENDA
ORD 2361-MML
M2 C - LOTE 2
ETAPAS DEL 1-8
EDIFICIO TIPO A
PLANTA 16°-PLANTA AZOTEA

Rev 1 03.05.2022 1,75
A-08