



CORTE 2-2  
Esc. 1/75

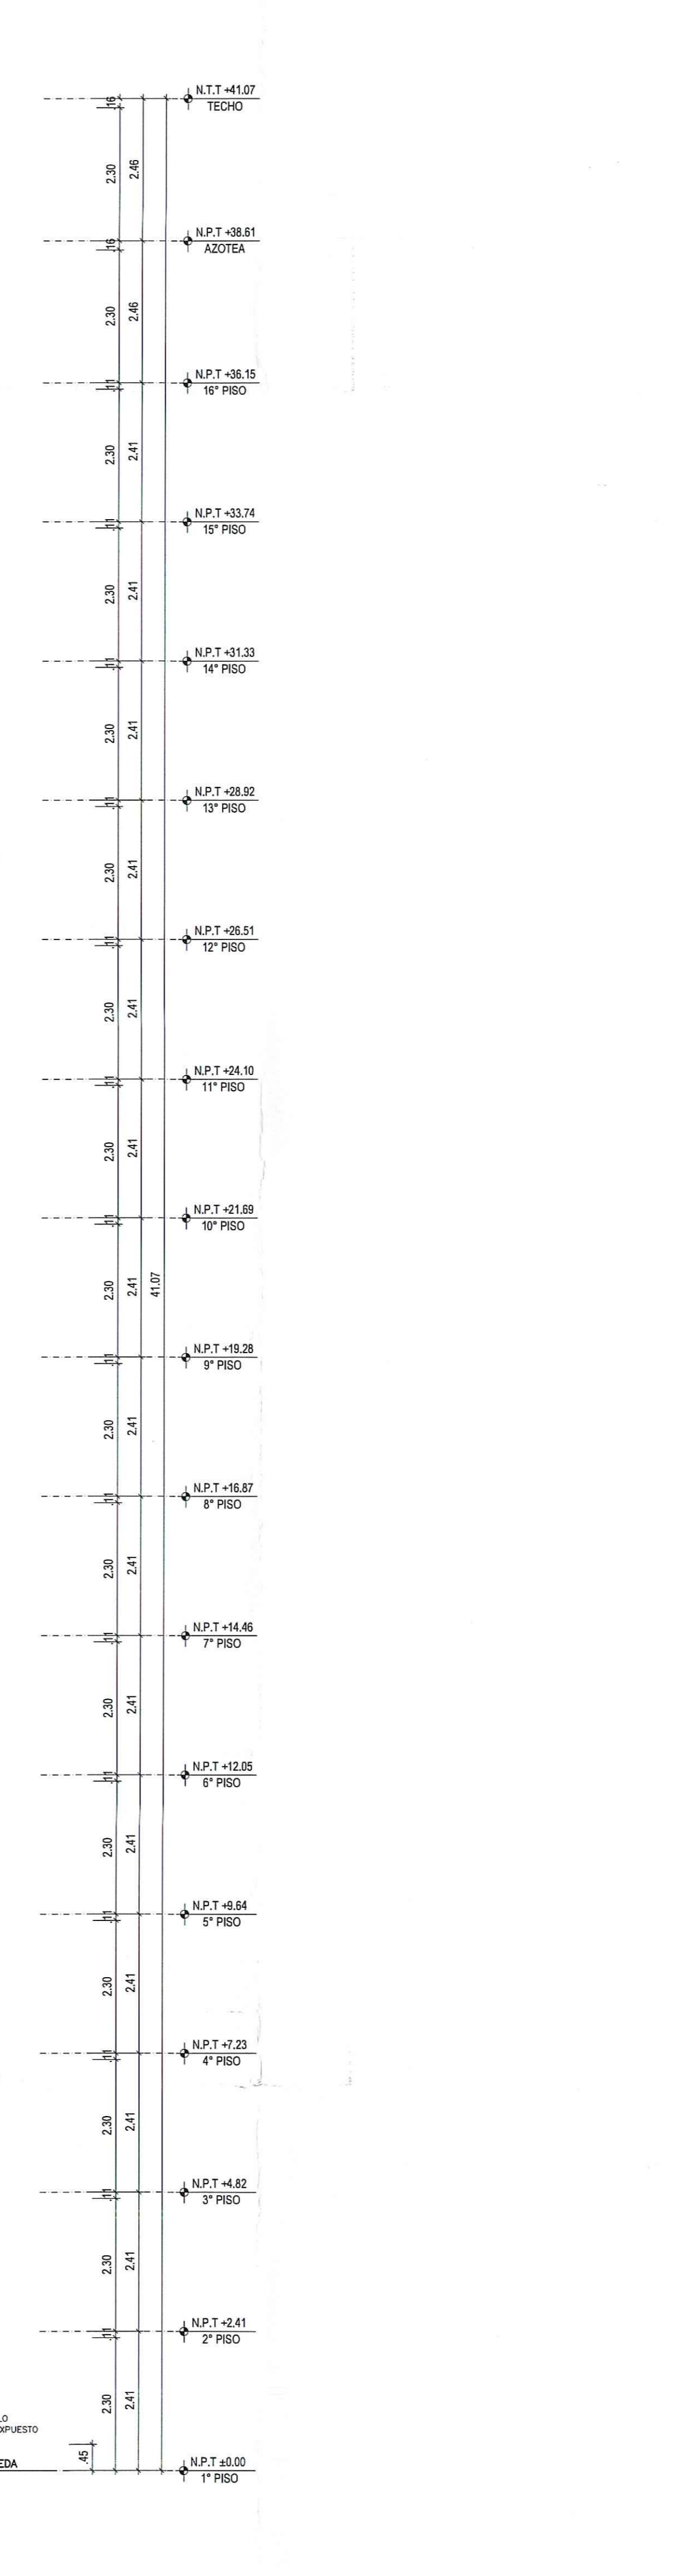

ELEVACION 3 - LATERAL  
Esc. 1/75

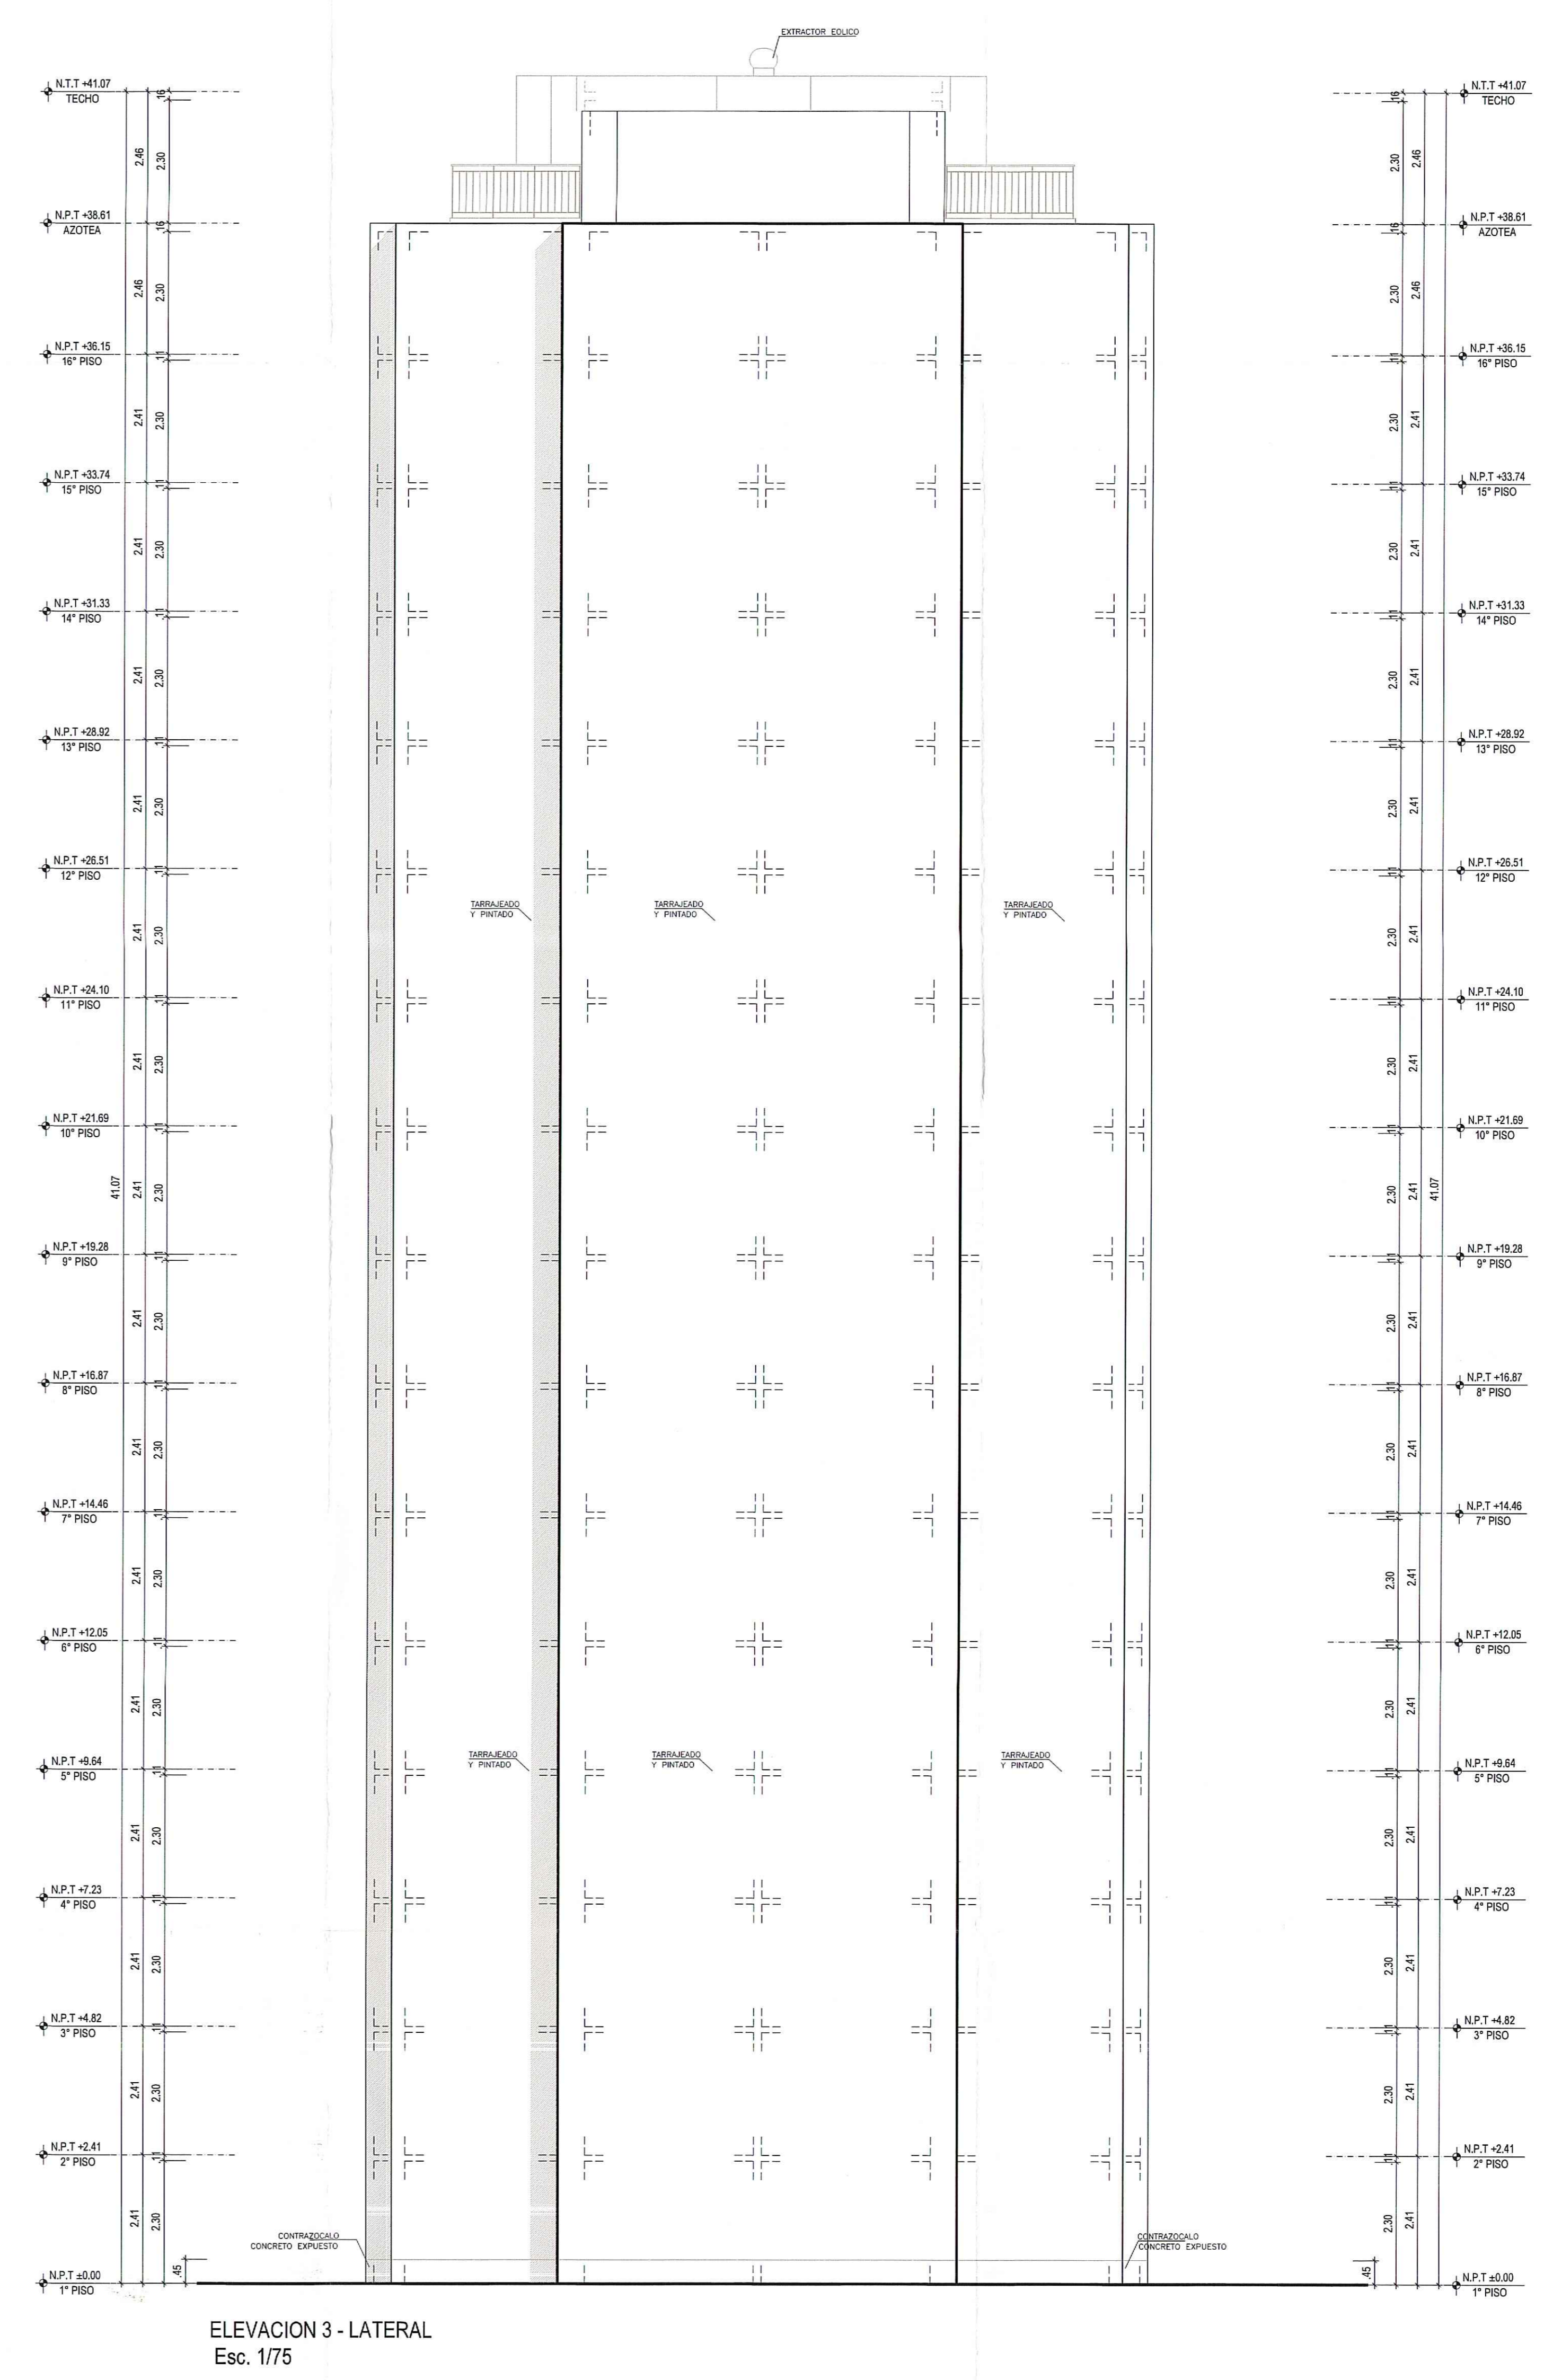

COTA RELATIVA +/- 0.00	
EDIFICIO 1	NPT +0.30
EDIFICIO 2	NPT +0.35
EDIFICIO 3	NPT +1.70
EDIFICIO 4	NPT +1.80

EN CORTES Y ELEVACIONES NIVELES DE PISOS SUPERIORES CONSIDERAN NPT DE 1° PISO ±0.00

ALFONSO DE LA PIEDRA  
GERMÁN SALAZAR BRINGAS  
C.A.P. 5740

los parques de  
**COMAS**

ARQUITECTURA

PROYECTO EXP. MUNICIPAL

PROGRAMA MI VIVIENDA  
ORD 2361- MML  
MZ C - LOTE 2  
ETAPAS 1° AL 8°  
EDIF. 1, 2, 3 Y 4  
CORTE 2-2, ELEVACION 3

Rev 1 03.05.2022 1/25

PROYECTO CONFORME

Exp. N° 21826-2022-1910572

Sub Gerente: S.G. PUCHUF

Arq. Miguel Ángel Rodríguez Orosco  
Presidente de la Comisión Técnica

Alonso de la Piedra del Río  
ARQUITECTO  
C.A.P. 5740

Germán Salazar Bringas  
ARQUITECTO  
C.A.P. 5740