




AV. MARIANO GONZÁLES,  
ESQUINA CON CALLE 2 Y  
CALLES, LOS PARQUES DE  
COMAS, LIMA, PERU

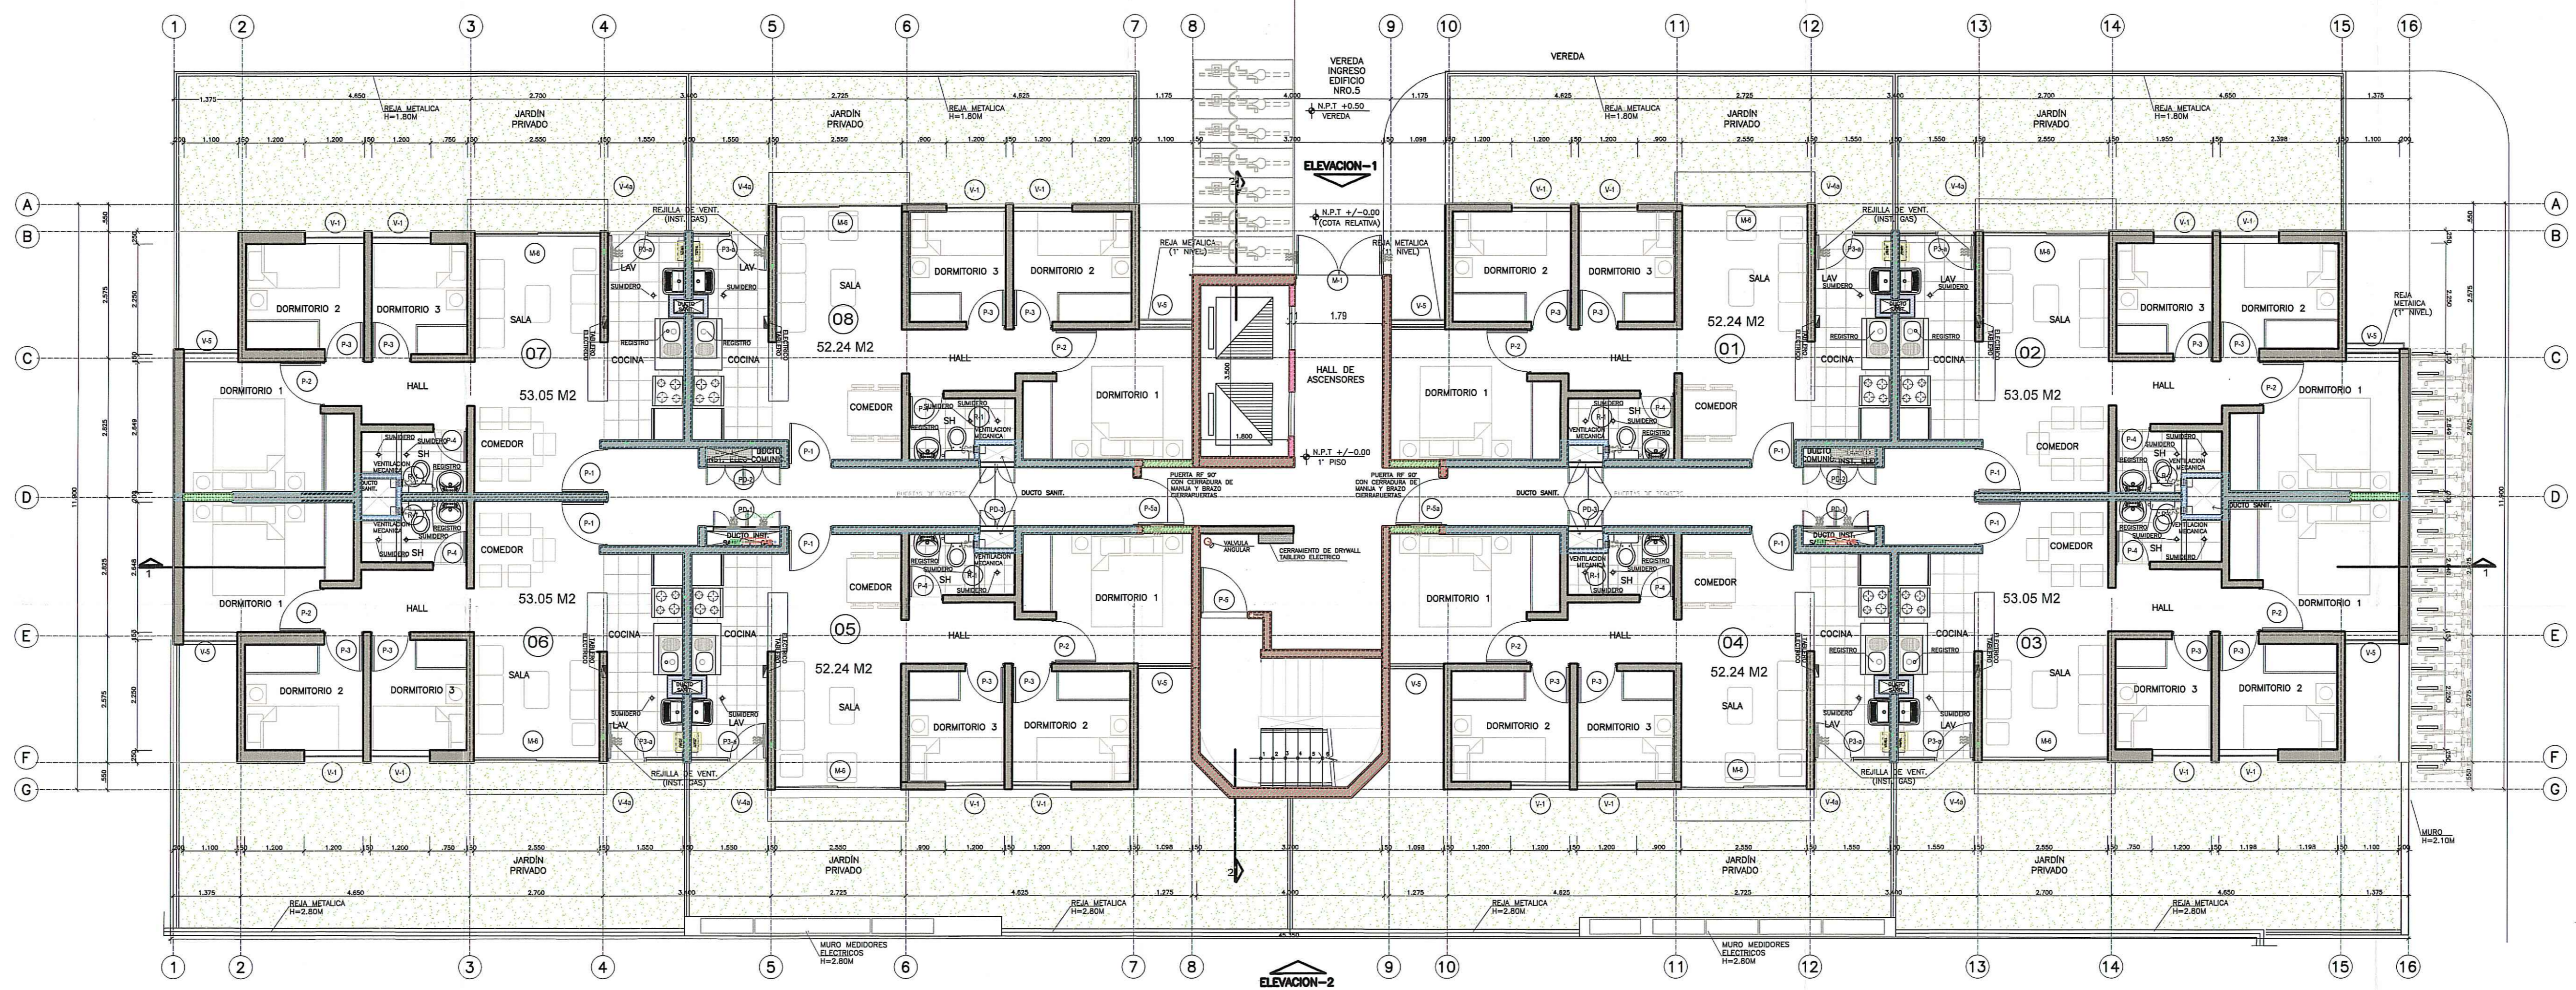



PLANTA 1º PISO - EDIFICIO 5  
ESQ.- 1775

COTA RELATIVA +/- 0.00	
EDIFICIO 5	NPT -0.80
EDIFICIO 6	NPT +0.80
EDIFICIO 7	NPT +1.30
EDIFICIO 8	NPT +1.80

CUADRO DE VAKOS													
VENTANAS						PUERTAS							
OSQUO	ANCHO	ALTO	AJUEDA	TIPO	MATERIAL	AMBIENTE	OSQUO	ANCHO	ALTO	AJUEDA	TIPO	MATERIAL	AMBIENTE
V1	1.28	1.28	1.80	CONCRETO	ALUMINIO	DORMITORIO	P1	0.80	2.20	-	INTERIO	CONCRETO	HALL
V2	1.28	1.28	1.80	CONCRETO	ALUMINIO	COMEDOR	P2	0.80	2.20	-	INTERIO	CONCRETO	DORMITORIO
V3	0.78	1.28	1.80	CONCRETO	ALUMINIO	COMEDOR	P3	0.80	2.20	-	INTERIO	CONCRETO	COMEDOR
V4	0.78	1.28	1.80	CONCRETO	ALUMINIO	COMEDOR	P4	0.80	2.20	-	INTERIO	CONCRETO	DORMITORIO
V5	1.28	1.28	1.80	CONCRETO	ALUMINIO	COMEDOR	P5	0.80	2.20	-	INTERIO	CONCRETO	COMEDOR
MAMPARAS						PUERTAS AREAS COMUNES- EDIFICIO B							
M1	1.28	2.28	-	CONCRETO	ALUMINIO	HALL	P6	1.28	2.28	-	INTERIO	CONCRETO	HALL
M2	1.28	2.28	-	CONCRETO	ALUMINIO	HALL	P7	1.28	2.28	-	INTERIO	CONCRETO	HALL
REJILLAS						PUERTAS AREAS COMUNES- EDIFICIO B							
R1	0.81	0.28	0.28	ALUMINIO	ALUMINIO	COCINA	R1	1.28	1.28	0.81	INTERIO	ALUMINIO	COCINA
R2	0.81	0.28	0.28	ALUMINIO	ALUMINIO	COMEDOR	R2	1.28	1.28	0.81	INTERIO	ALUMINIO	COMEDOR
R3	0.81	0.28	0.28	ALUMINIO	ALUMINIO	COMEDOR	R3	1.28	1.28	0.81	INTERIO	ALUMINIO	COMEDOR
R4	0.81	0.28	0.28	ALUMINIO	ALUMINIO	COMEDOR	R4	1.28	1.28	0.81	INTERIO	ALUMINIO	COMEDOR


LEYENDA MUROS	
(Color: Gris)	Estructura - Vaciado en concreto
(Color: Verde)	Tabiquería Drywall Standard
(Color: Naranja)	Tabiquería Drywall 1/2" 80
(Color: Rojo)	Tabiquería 809
(Color: Verde Claro)	Tabiquería B12
(Color: Verde Oscuro)	Tabiquería B14
(Color: Naranja Oscuro)	MURO RESISTENTE AL FUEGO - 2 HORAS
(Color: Verde Claro)	MURO RESISTENTE AL FUEGO - 1 HORA

NOTA:  
TODOS LOS BAÑOS, COCINAS, PATIOS Y TERRAZAS TENDRAN UN BARRIDO Y UN RESERVOIRIO SANITARIO.

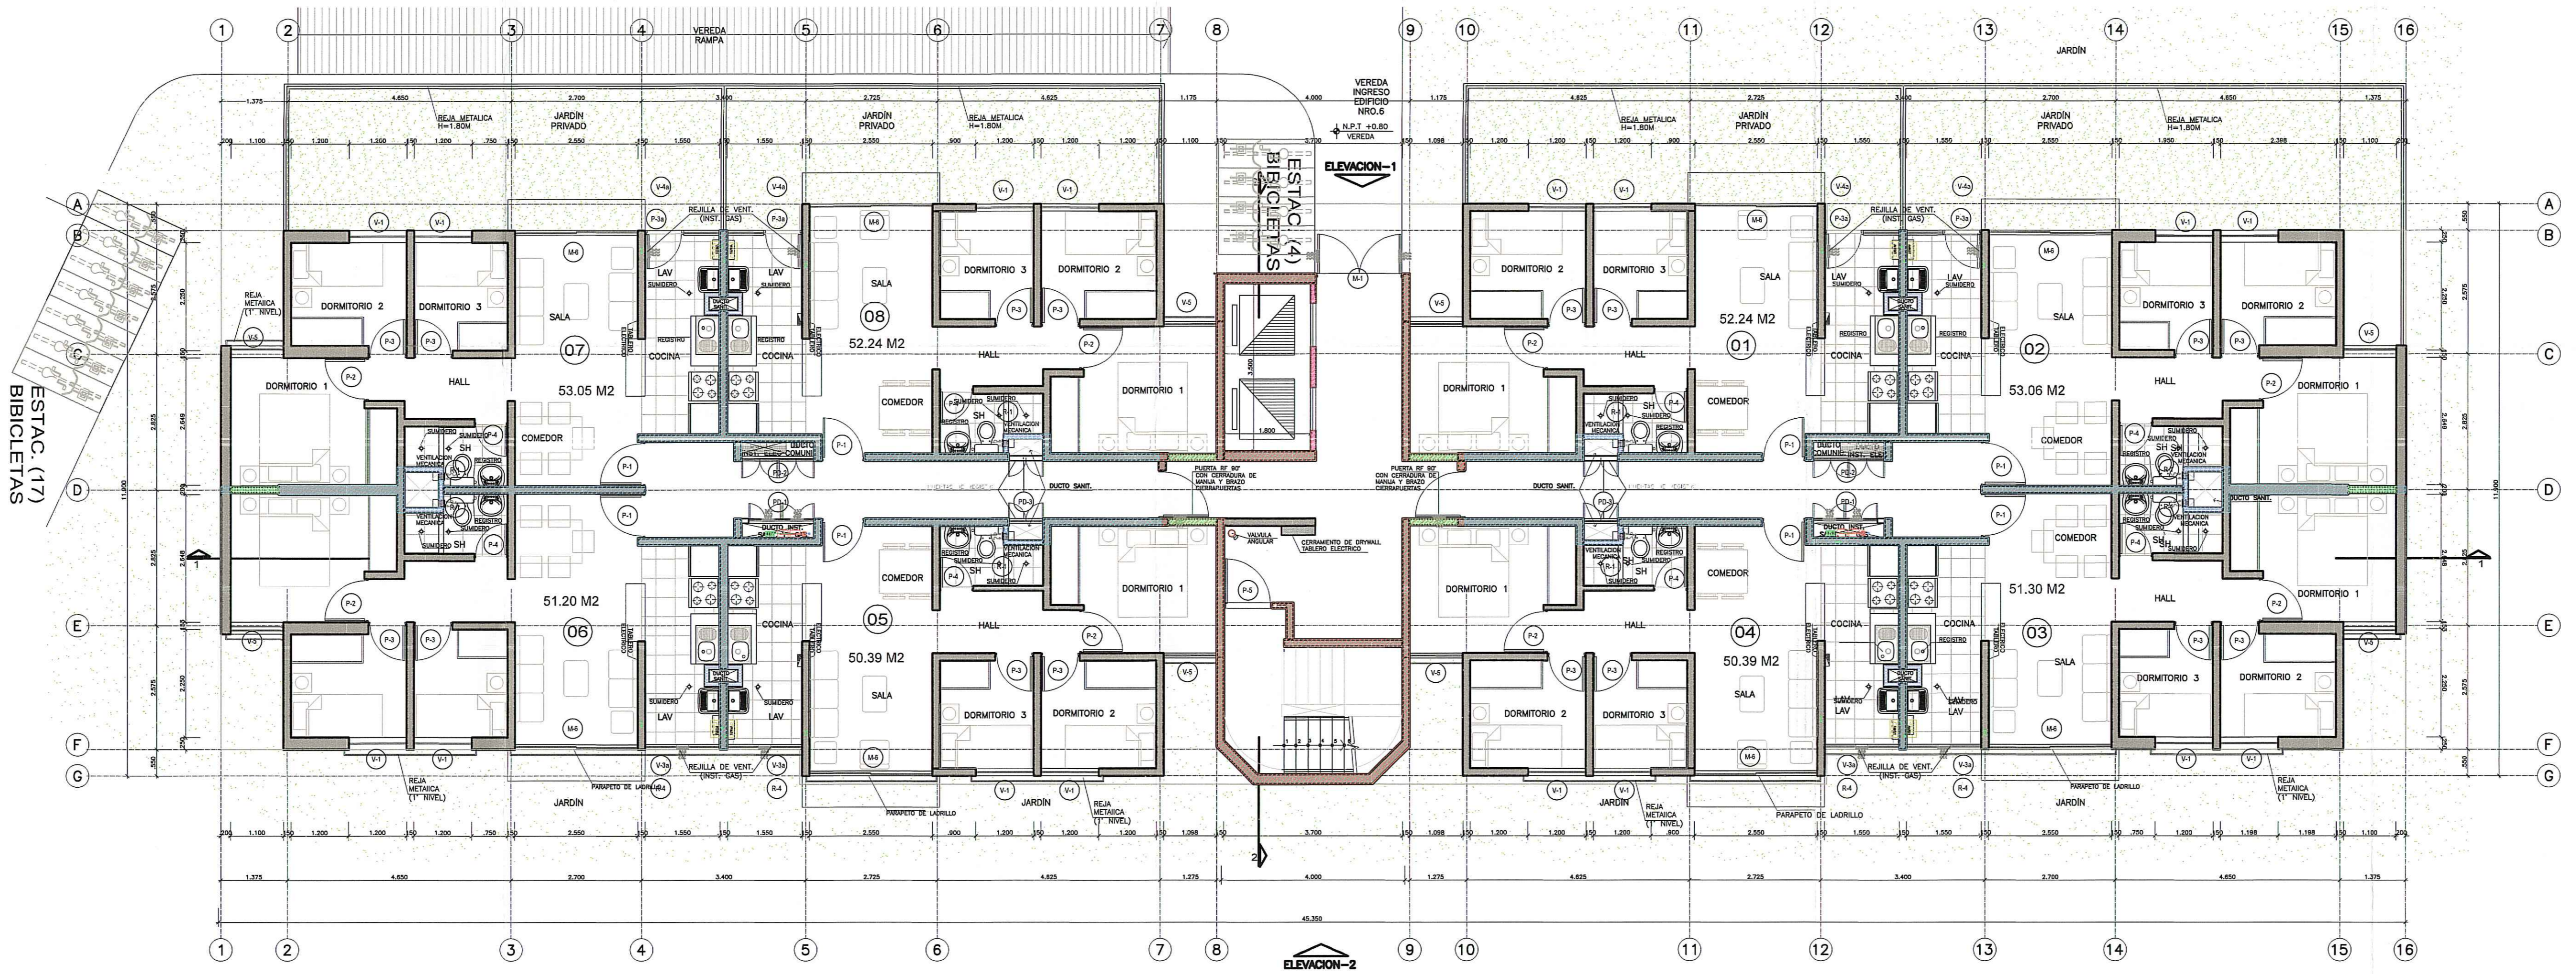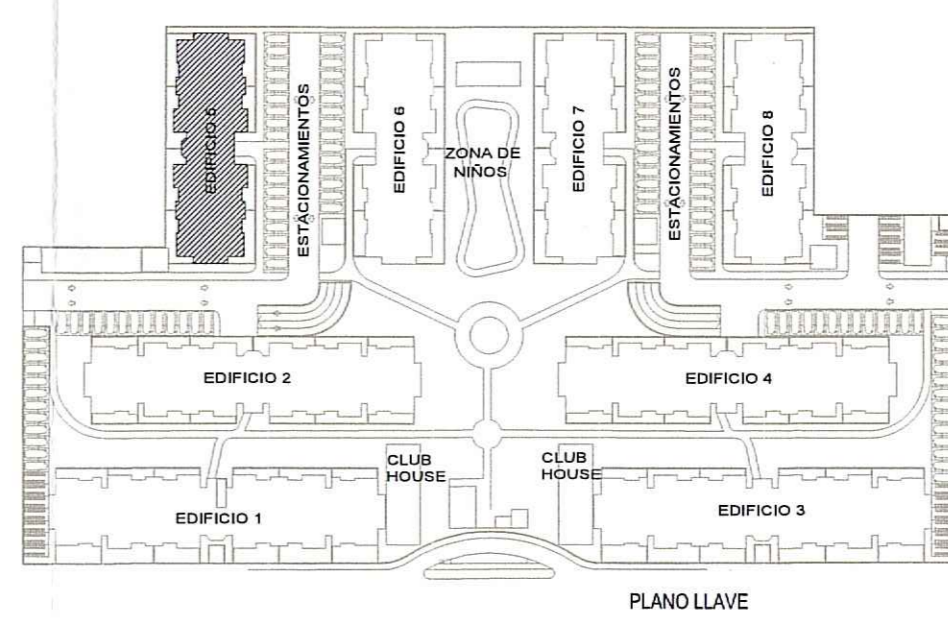

PLANTA 1º PISO - EDIFICIO 6  
ESQ.- 1775

COTA RELATIVA +/- 0.00	
EDIFICIO 5	NPT -0.80
EDIFICIO 6	NPT +0.80
EDIFICIO 7	NPT +1.30
EDIFICIO 8	NPT +1.80

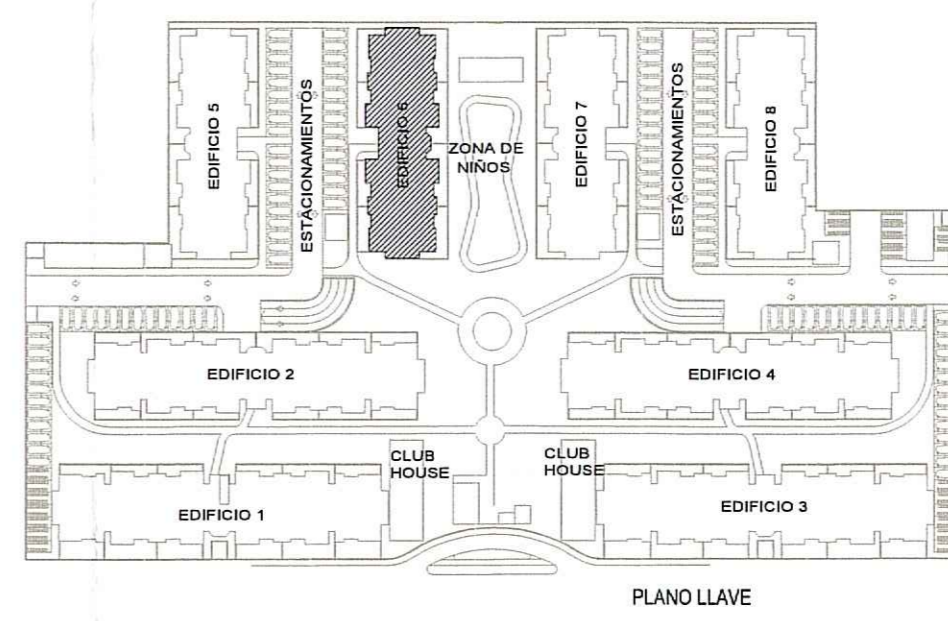

51 554655 EXP. MUNICIPAL REV 1 DS  
REV 1 FECHA DES. DE LA REV. REV. DEBENTE

51 554655 EXP. MUNICIPAL REV 1 DS  
REV 1 FECHA DES. DE LA REV. REV. DEBENTE

VIVA

VIVA

ALFONSO DE LA PIEDRA  
CAP. 5284

GERMÁN SALAZAR BRINGAS  
CAP. 5746

los parques de  
COMAS

ARQUITECTURA  
PROYECTO EXP. MUNICIPAL

PROGRAMA MI VIVIENDA  
ORD. 2351-MML  
MZ C - LOTE 2  
ETAPAS 1º AL 6º  
EDIFICIO TIPO B  
PLANTA 1º PISO  
Rev 1 03.05.2022 1/25  
A-15