



PLANTA 17° PISO
ESC.: 1/75


PLANTA 9° A 16° PISO
(VARIANTE DUCTOS)

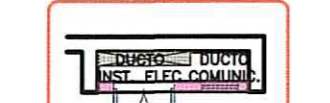


PLANTA 5° A 8° PISO
(VARIANTE DUCTOS)

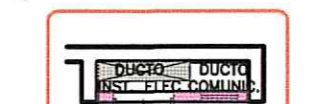


PLANTA 2° A 4° PISO
(VARIANTE DUCTOS)

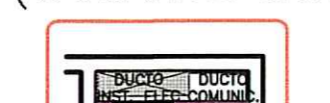



PLANTA 9° A 16° PISO
(VARIANTE DUCTOS)

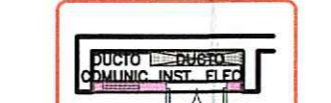

PLANTA 5° A 8° PISO
(VARIANTE DUCTOS)

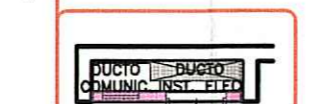

PLANTA 2° A 4° PISO
(VARIANTE DUCTOS)

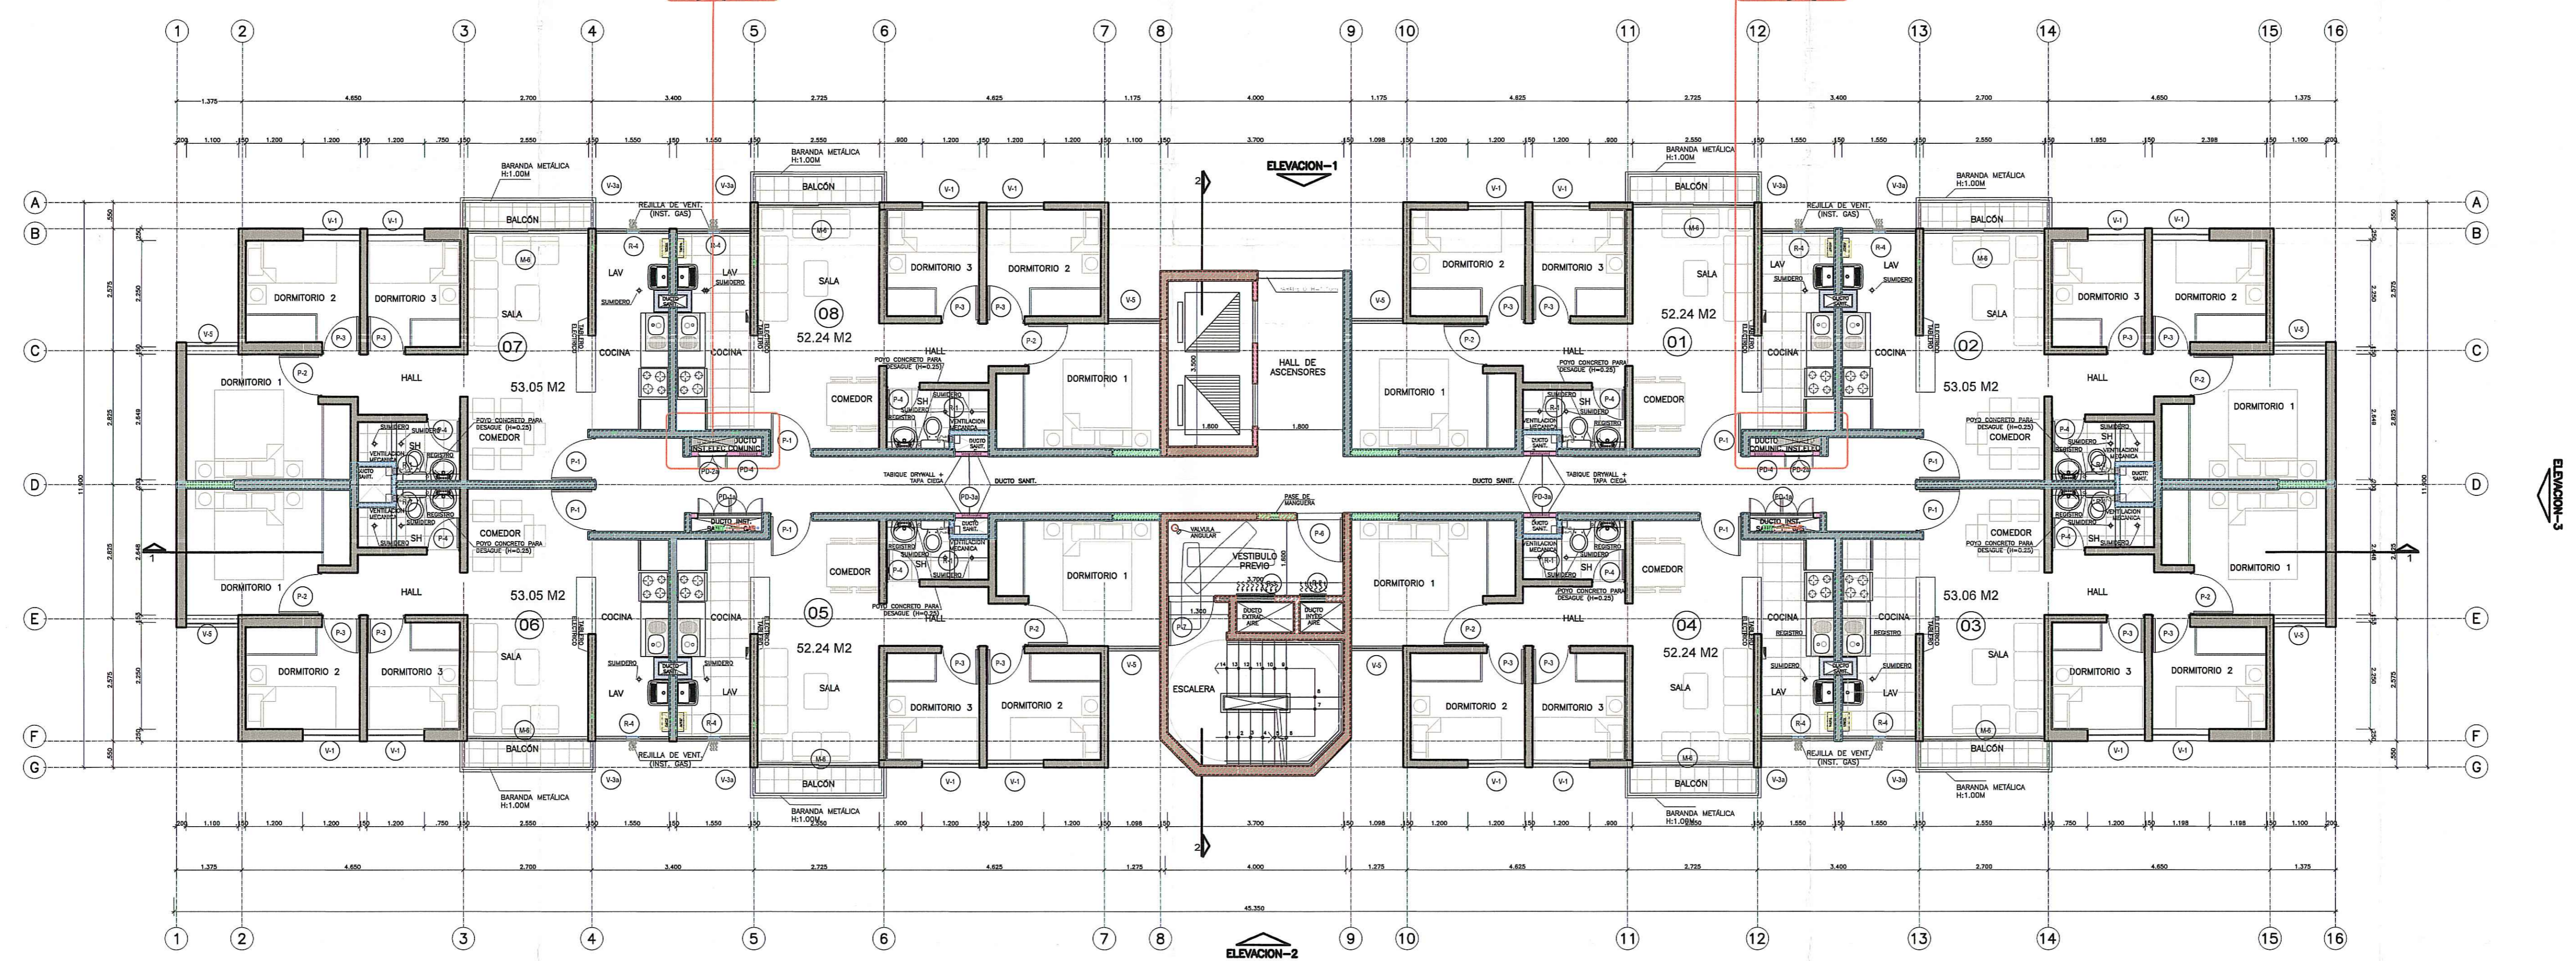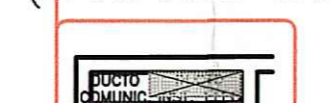

PLANTA TIPICA 2° A 16° PISO
ESC.: 1/75

NOTA: NIVELES DE PISOS SUPERIORES CONSIDERAN NPT DE 1° PISO +0.00

Fernando...
Arq. Miguel Ángel Rodríguez Orozco
Presidente de la Comisión de Evaluación

MUNICIPALIDAD DISTRITAL DE COMAS
Gobierno de Gestión Territorial y Desarrollo Comunal
Subsecretaría de Planeamiento Urbano, Construcción
y Infraestructura Urbana e Infraestructura
21.338-22
11/02/22

Alfonso de la Piedra
ARQUITECTO

Gertrán Salazar Bringsas
ARQUITECTO

VIVA

VIVA

dps
ARQUITECTOS

ALFONSO DE LA PIEDRA
CAF 3281

GERTRÁN SALAZAR BRINGSAS
CAF 2760

los parques de
COMAS

ARQUITECTURA

PROYECTO EXP. MUNICIPAL

PROGRAMA MI VIVIENDA
ORD 2361-MML
MC C - LOTE 2
ETAPAS 1° AL 8°
EDIFICIO TIPO B
PLANTA TIPICA 2° AL 16° PISO
PLANTA 17° PISO

1/75

A-17