


CORTE 1 - 1
ESC. 1/75

EN CORTES Y ELEVACIONES NIVELES DE PISOS SUPERIORES CONSIDERAN NPT DE 1° PISO +0.00

COTA RELATIVA	+/- 0.00
EDIFICIO 6	NPT +0.50
EDIFICIO 6	NPT +0.80
EDIFICIO 7	NPT +1.30
EDIFICIO 8	NPT +1.80

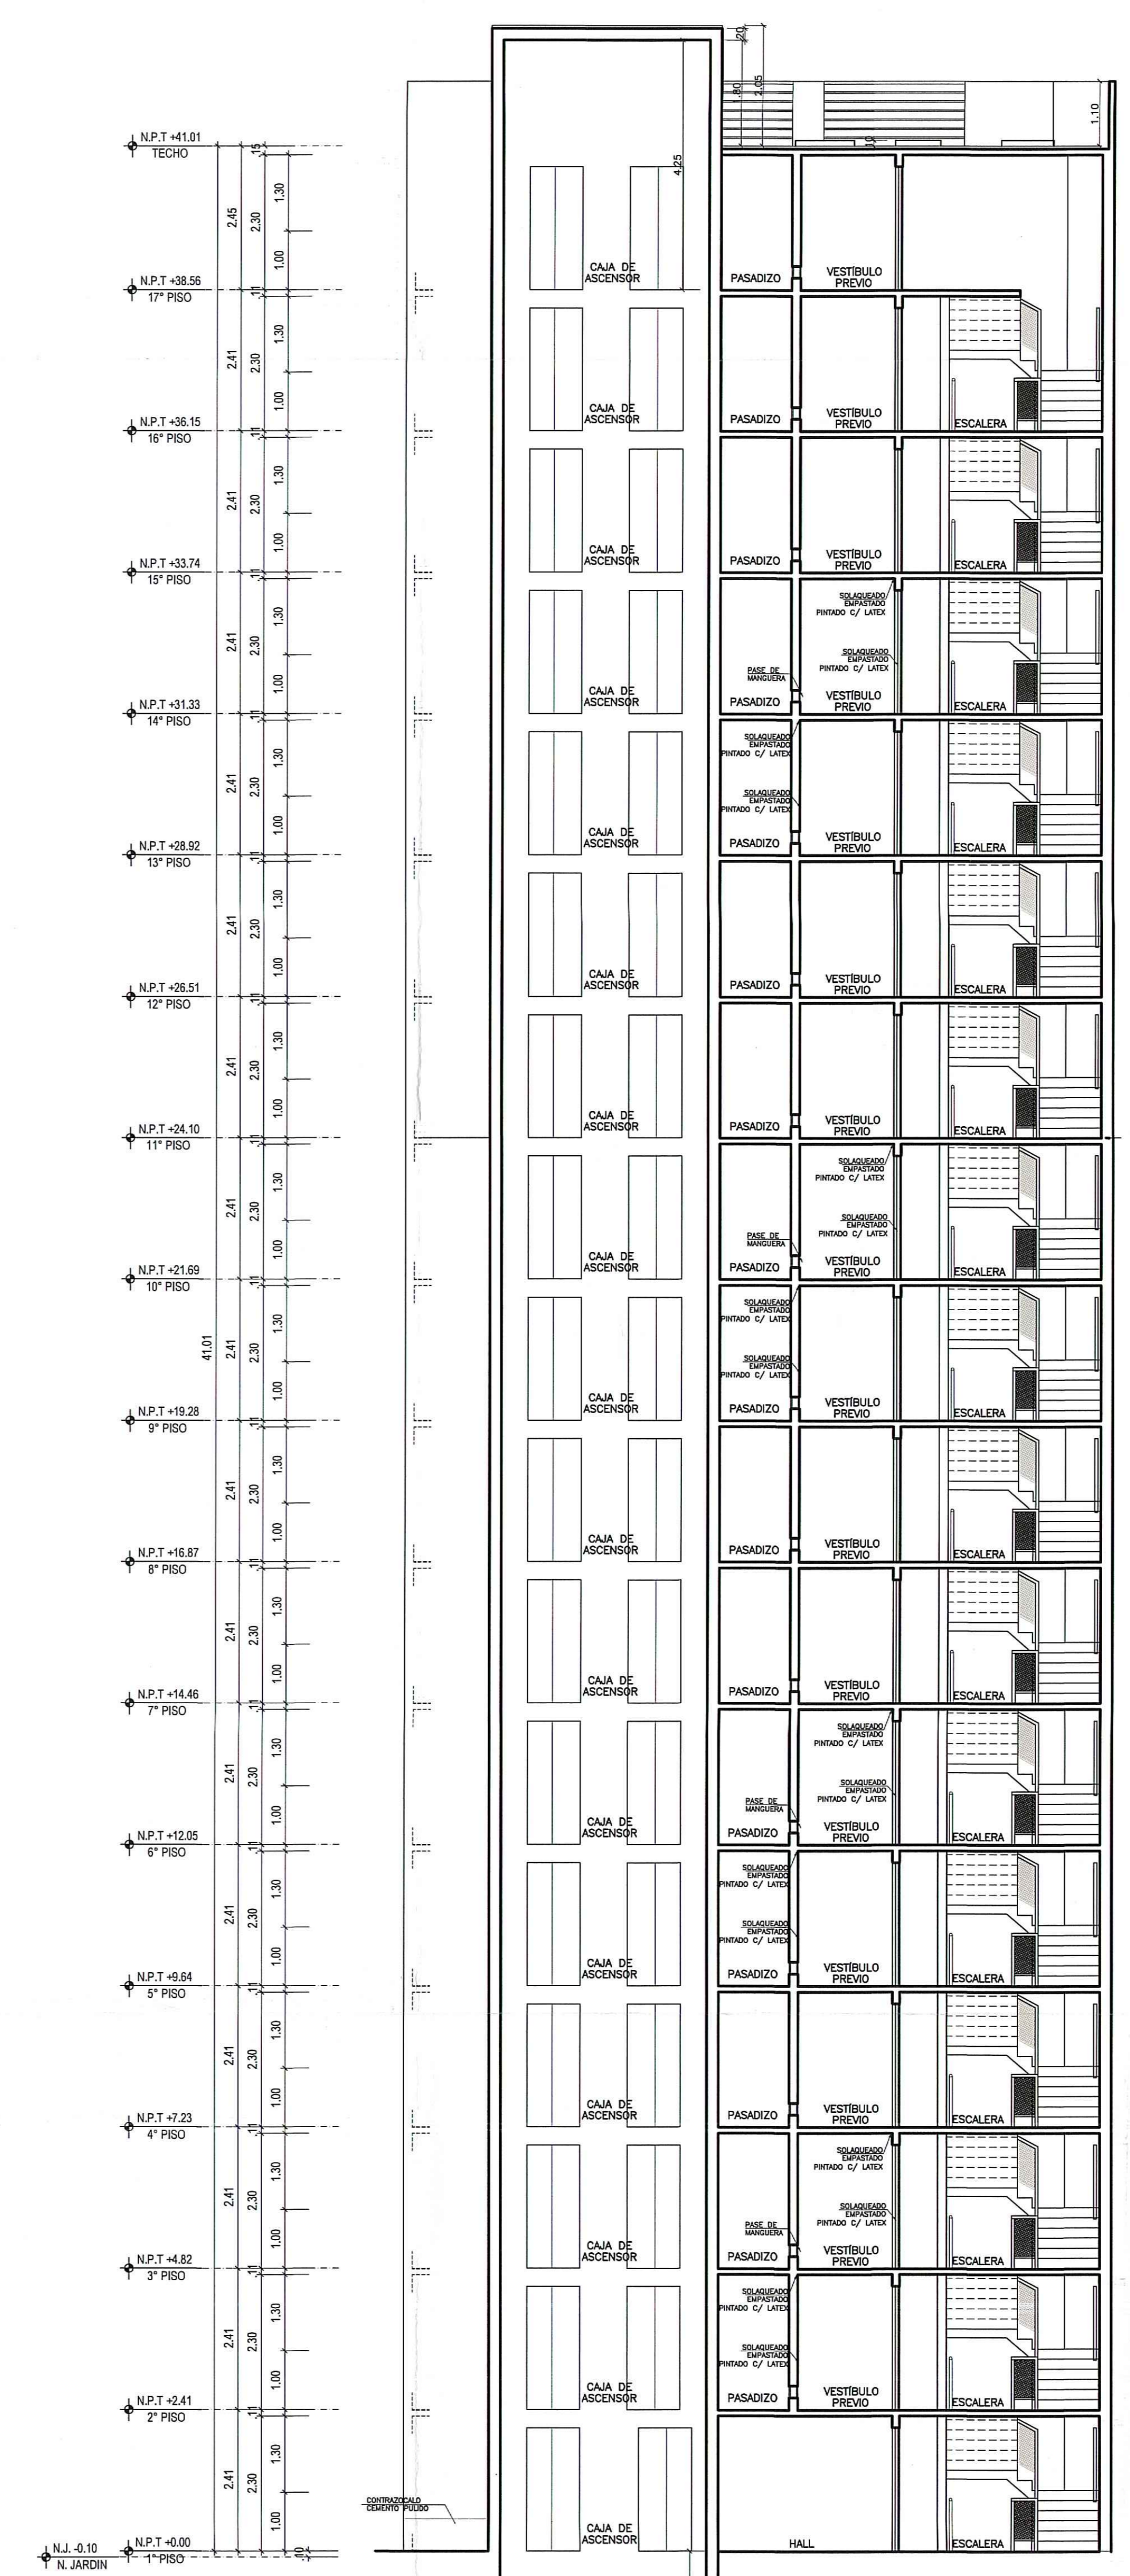

CORTE 2 - 2
ESC. 1/75

MUNICIPALIDAD DISTRICTAL DE COMAS
 Oficina de Gestión Territorial y Urbanismo
 Calle de la Libertad 1000, Comas, Lima
 Teléfono: (01) 476 0000
 Correo: comun@comas.gob.pe

Proyecto: **los parques de COMAS**
 Arquitecto: **Germa Salazar Bringas**
 CIP 1265

Proyecto: **los parques de COMAS**
 Programa: **ARQUITECTURA**
 Proyecto: **PROYECTO EXP. MUNICIPAL**
 Programa: **PROGRAMA MI VIVIENDA**
 ORD 2061-MML
 MI C - LOTE 2
 ETAPAS 1° AL 8°
 EDIF. 5.6.1 Y 8
 CORTE 1-1 Y 2-2