


CUADRO DE VANDOS-ÁREAS COMENES						
PUERTAS						

LEYENDA ETAPAS	
ETAPAS	DESCRIPCIÓN
	ETAPA 1 EDIFICIO 1
	ETAPA 2 EDIFICIO 2

ESTAC. A - LEYENDA				
ETAPAS	NIVEL	ESTACIONAMIENTOS		
	PISO 1	42	151	225
	SOTANO 1 SOTANO 2	53 56		
	PISO 1	26	74	
	SOTANO 1 SOTANO 2	24 24		

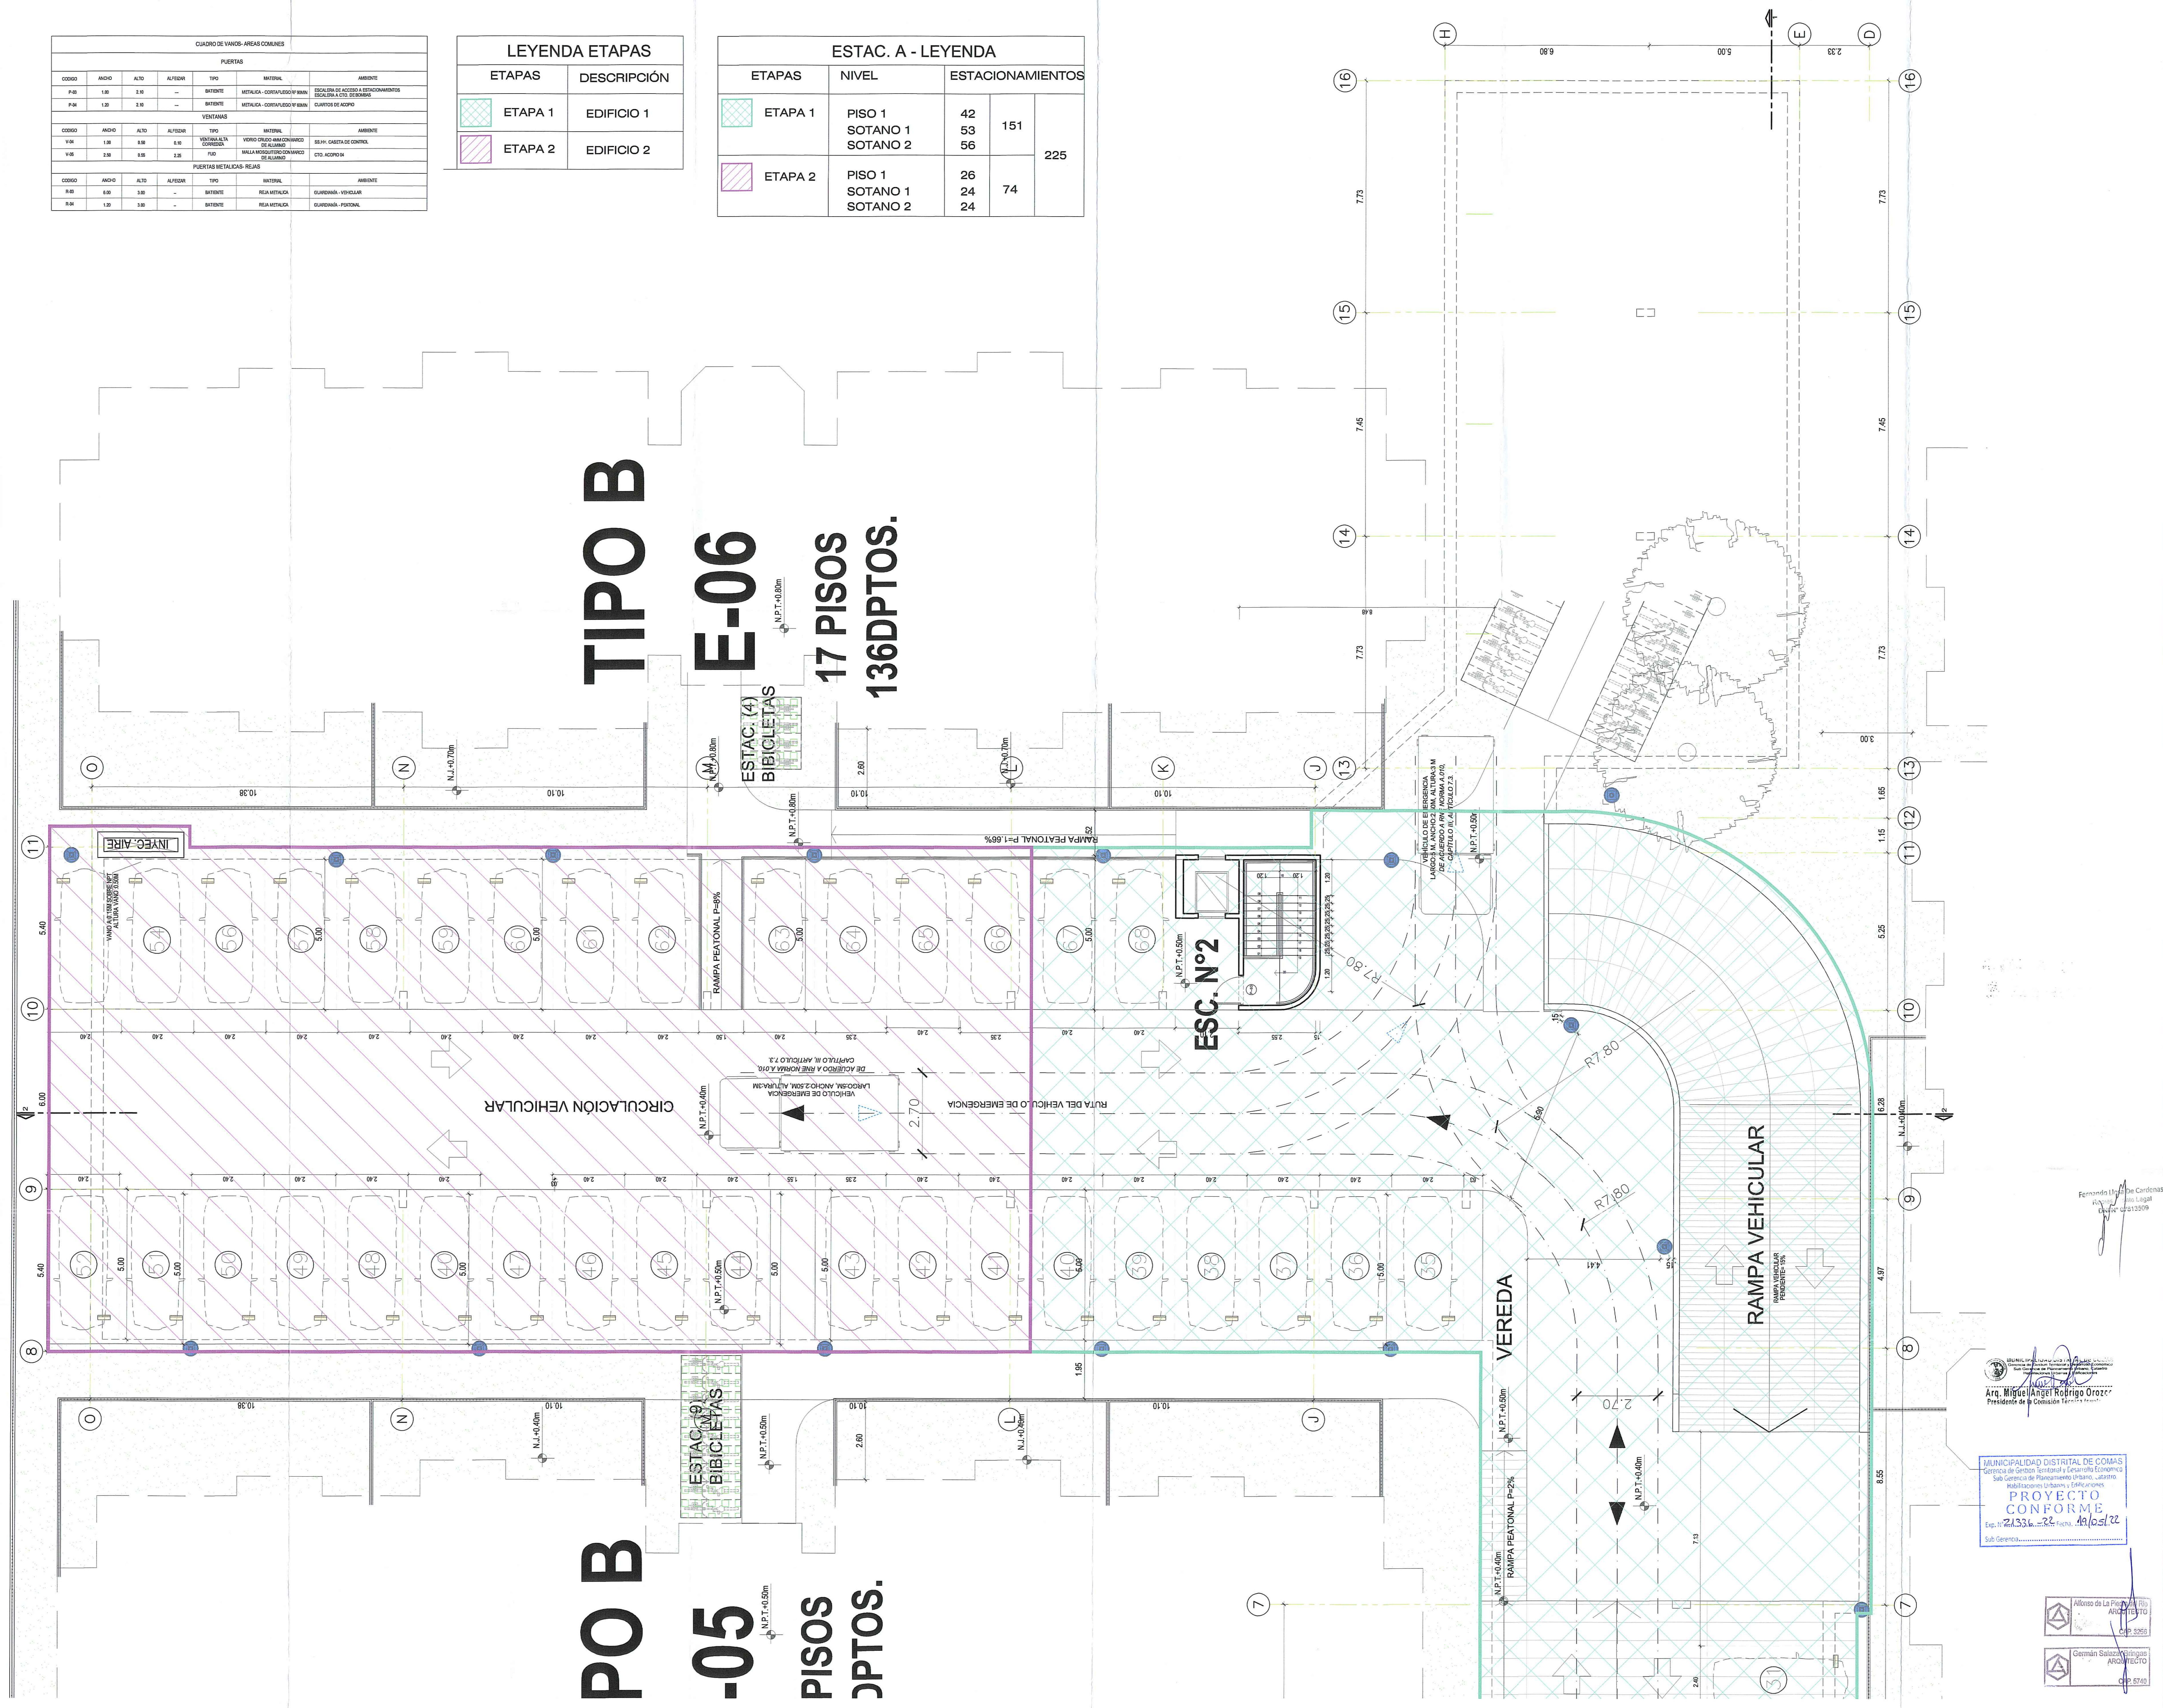

AV. MARIANO GONZALES, ESQUINA CON CALLE 2 Y CALLES LOS PARQUES DE COMAS, COMAS, LIMA, PERÚ

11 DEB-2022 EXP. MUNICIPAL REV 1 GI  
REV 01 FECHA DES. DE LA REV. REV. GERENTE

VIVA 101

VIVA

dips ARQUITECTOS

ALFONSO DE LA PIEDRA CAP. 3258

GERMÁN SALAZAR BRINGAS CAP. 8740

los parques de COMAS

ARQUITECTURA

PROYECTO EXP. MUNICIPAL

PROGRAMA MI VIVIENDA ORD 2361-MML MZ C - LOTE 2 ETAPAS 1ª AL 4ª ESTACIONAMIENTOS (A) PRIMER NIVEL

Rev 1 03.05.2022 Eec 1/15