


AV. MARIANO GONZALES, ESQUINA CON CALLE 2 Y CALLES, LOS PARQUES DE COMAS, COMAS, LIMA, PERU

TIPO A E-02 1

TIPO A E-01 16 PISOS E-01 192 DPTOS

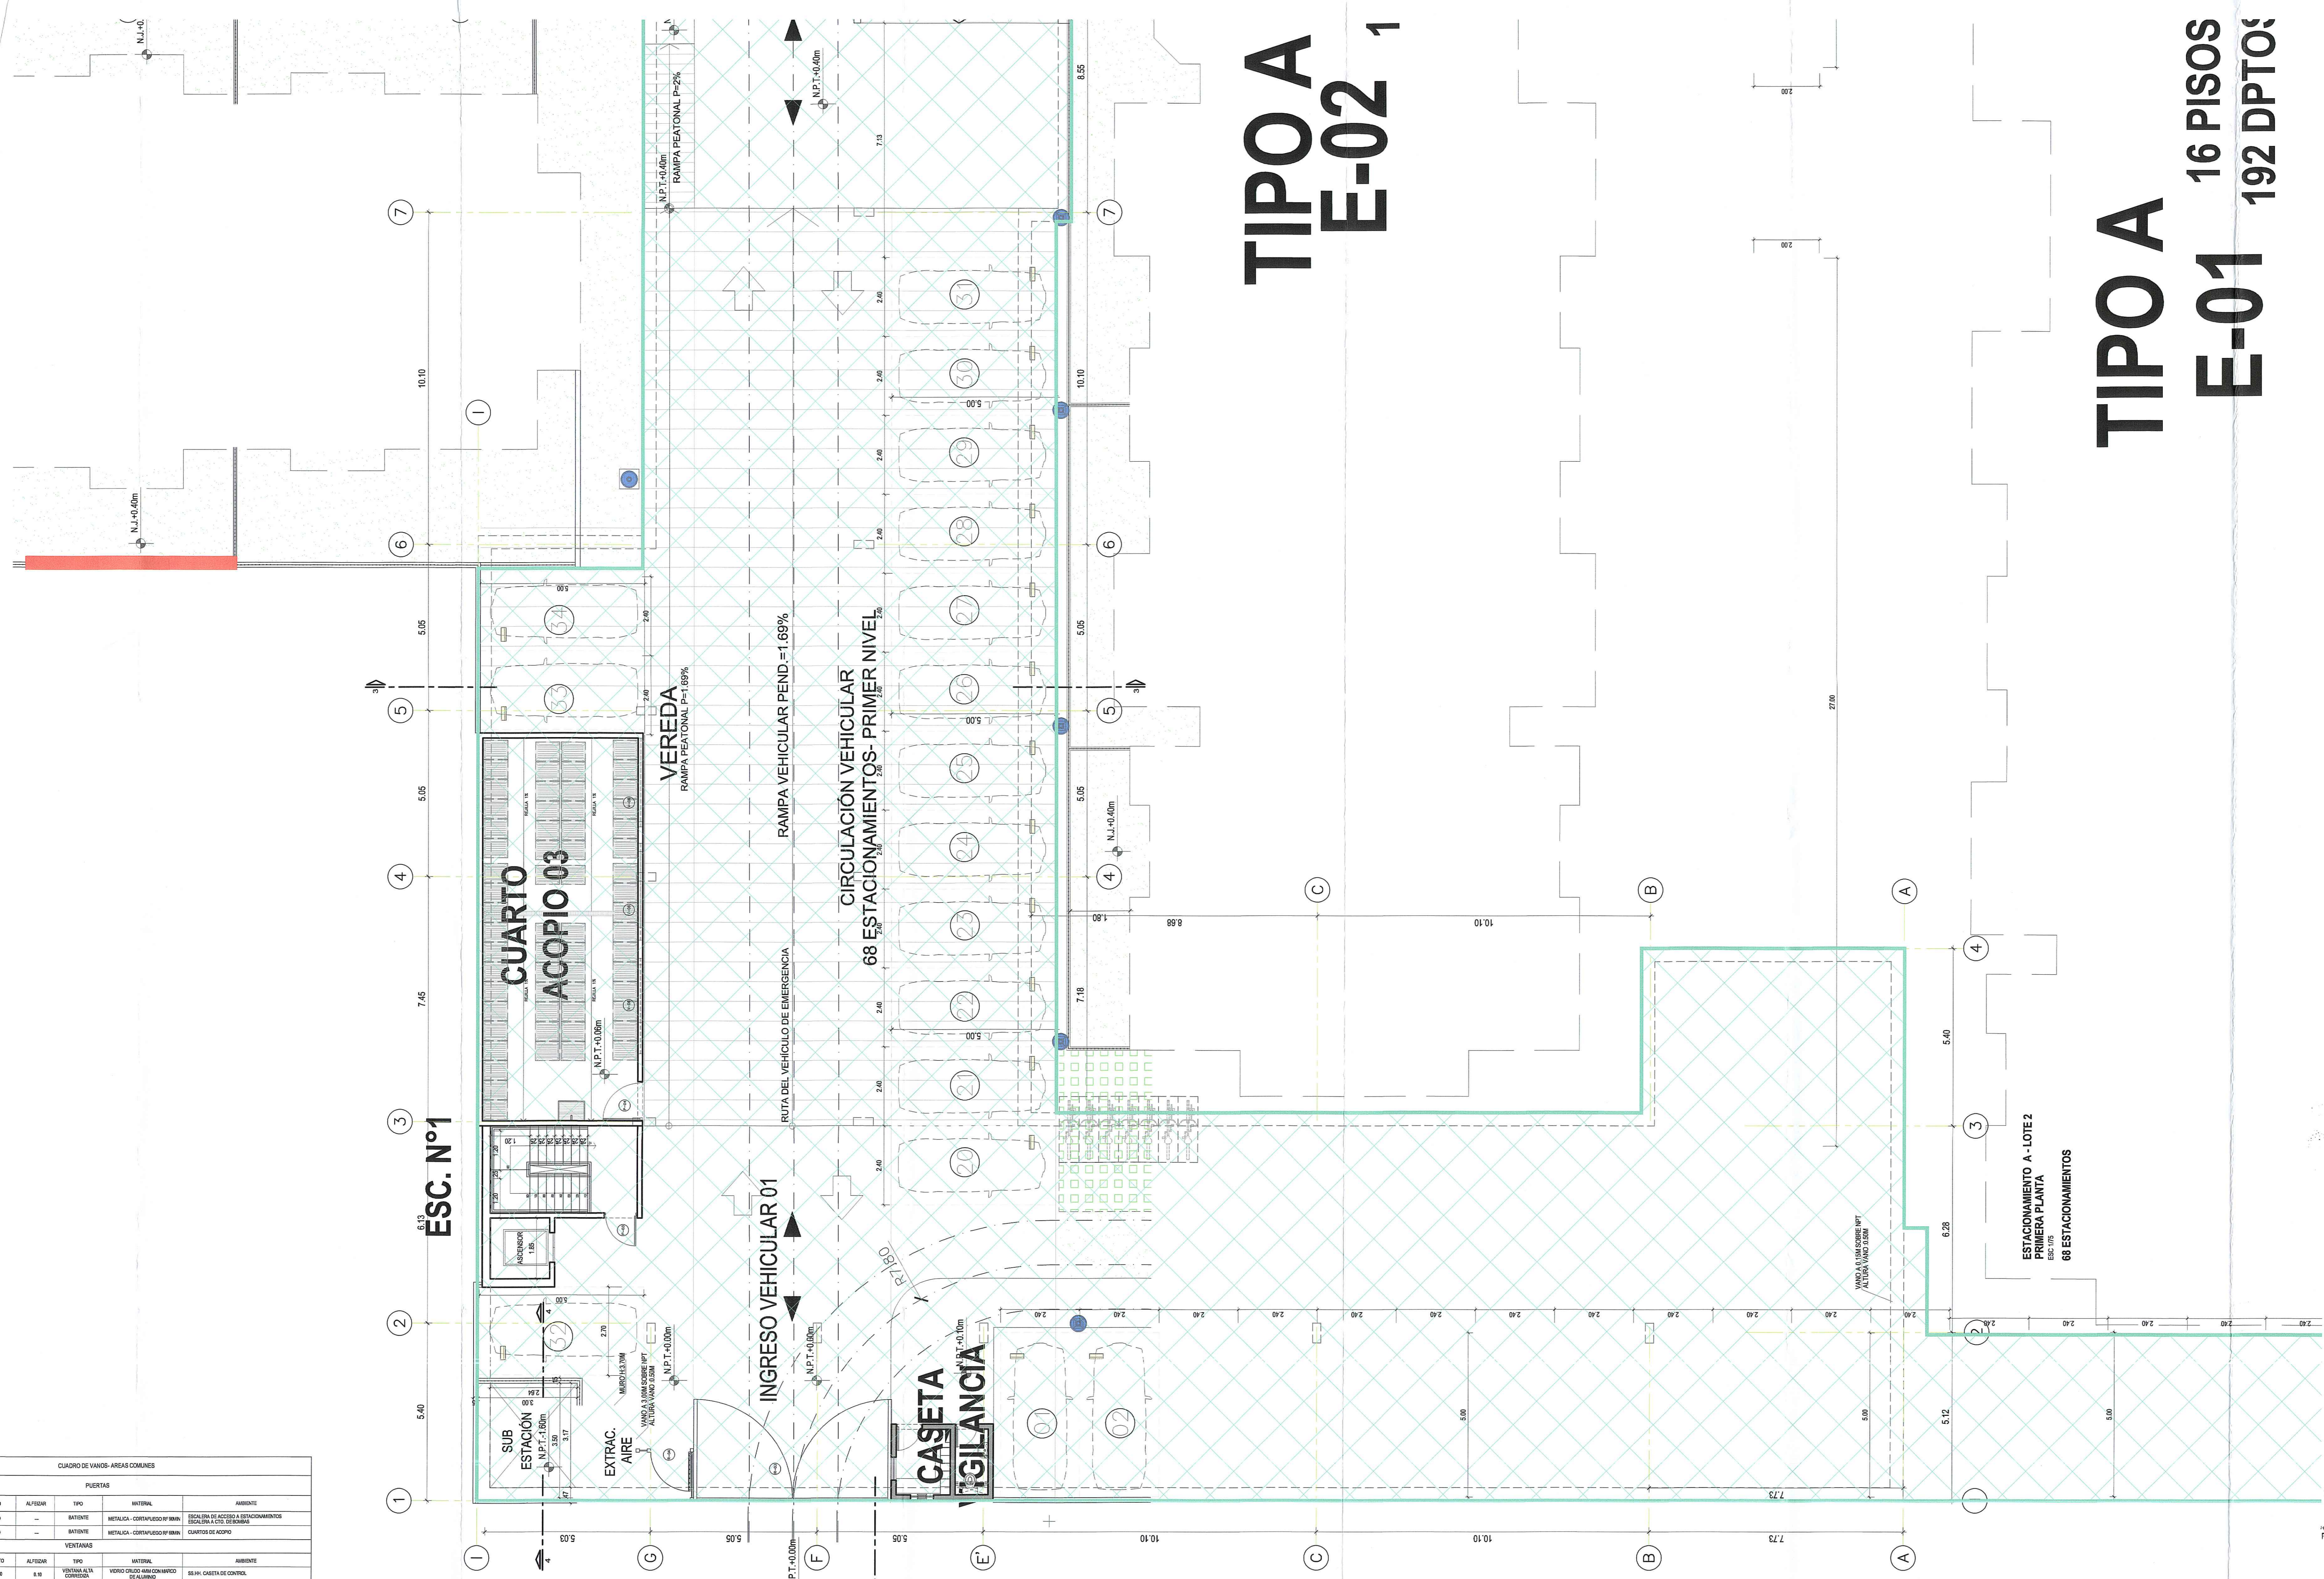

CUADRO DE VARIOS AREAS COMUNES


LEYENDA ETAPAS

ETAPAS	DESCRIPCION
	ETAPA 1 EDIFICIO 1
	ETAPA 2 EDIFICIO 2

MUNICIPALIDAD DISTRITAL DE COMAS
Gerencia de Gestión Urbana y Obras Públicas
Sub Gerencia de Planeamiento Urbano, Urbanismo y Rehabilitación Urbana y Obras Públicas
PROYECTO CONFORME
Exp. N° 21334-2021, fecha: 19/06/22
Rafael Sotomayor

Alfonso de la Piedra
Arquitecto
CAP. 3358

Germán Salazar Bringas
Arquitecto
CAP. 5740

01 20.02.2022 EXP. MUNICIPAL REV. 1 G

REV. 11 FECHA DES. DE LA REV. REV. 11 REV. 11

VIVA 10.2

VIVA

alps
ARQUITECTOS

ALFONSO DE LA PIEDRA
CAP. 3358

GERMÁN SALAZAR BRINGAS
CAP. 5740

los parques de
COMAS

ARQUITECTURA

PROYECTO EXP. MUNICIPAL

PROGRAMA MI VIVIENDA
ORD 2361-MML
MZ. C - LOTE 2
ETAPAS 1ª AL 8ª
ESTACIONAMIENTOS (A)
PRIMER NIVEL (B)

Rev. 1 20.05.2022 Etc. 1/75