




AV. MARIANO GONZALEZ, ESQUINA CON CALLE 7 Y CALLES, LOS PARQUES DE COMAS, COMAS, LIMA, PERU

CUADRO DE VANGOS- AREAS COMUNES							
PUERTAS							

LEYENDA ETAPAS	
ETAPAS	DESCRIPCIÓN
	ETAPA 1 EDIFICIO 1
	ETAPA 2 EDIFICIO 2

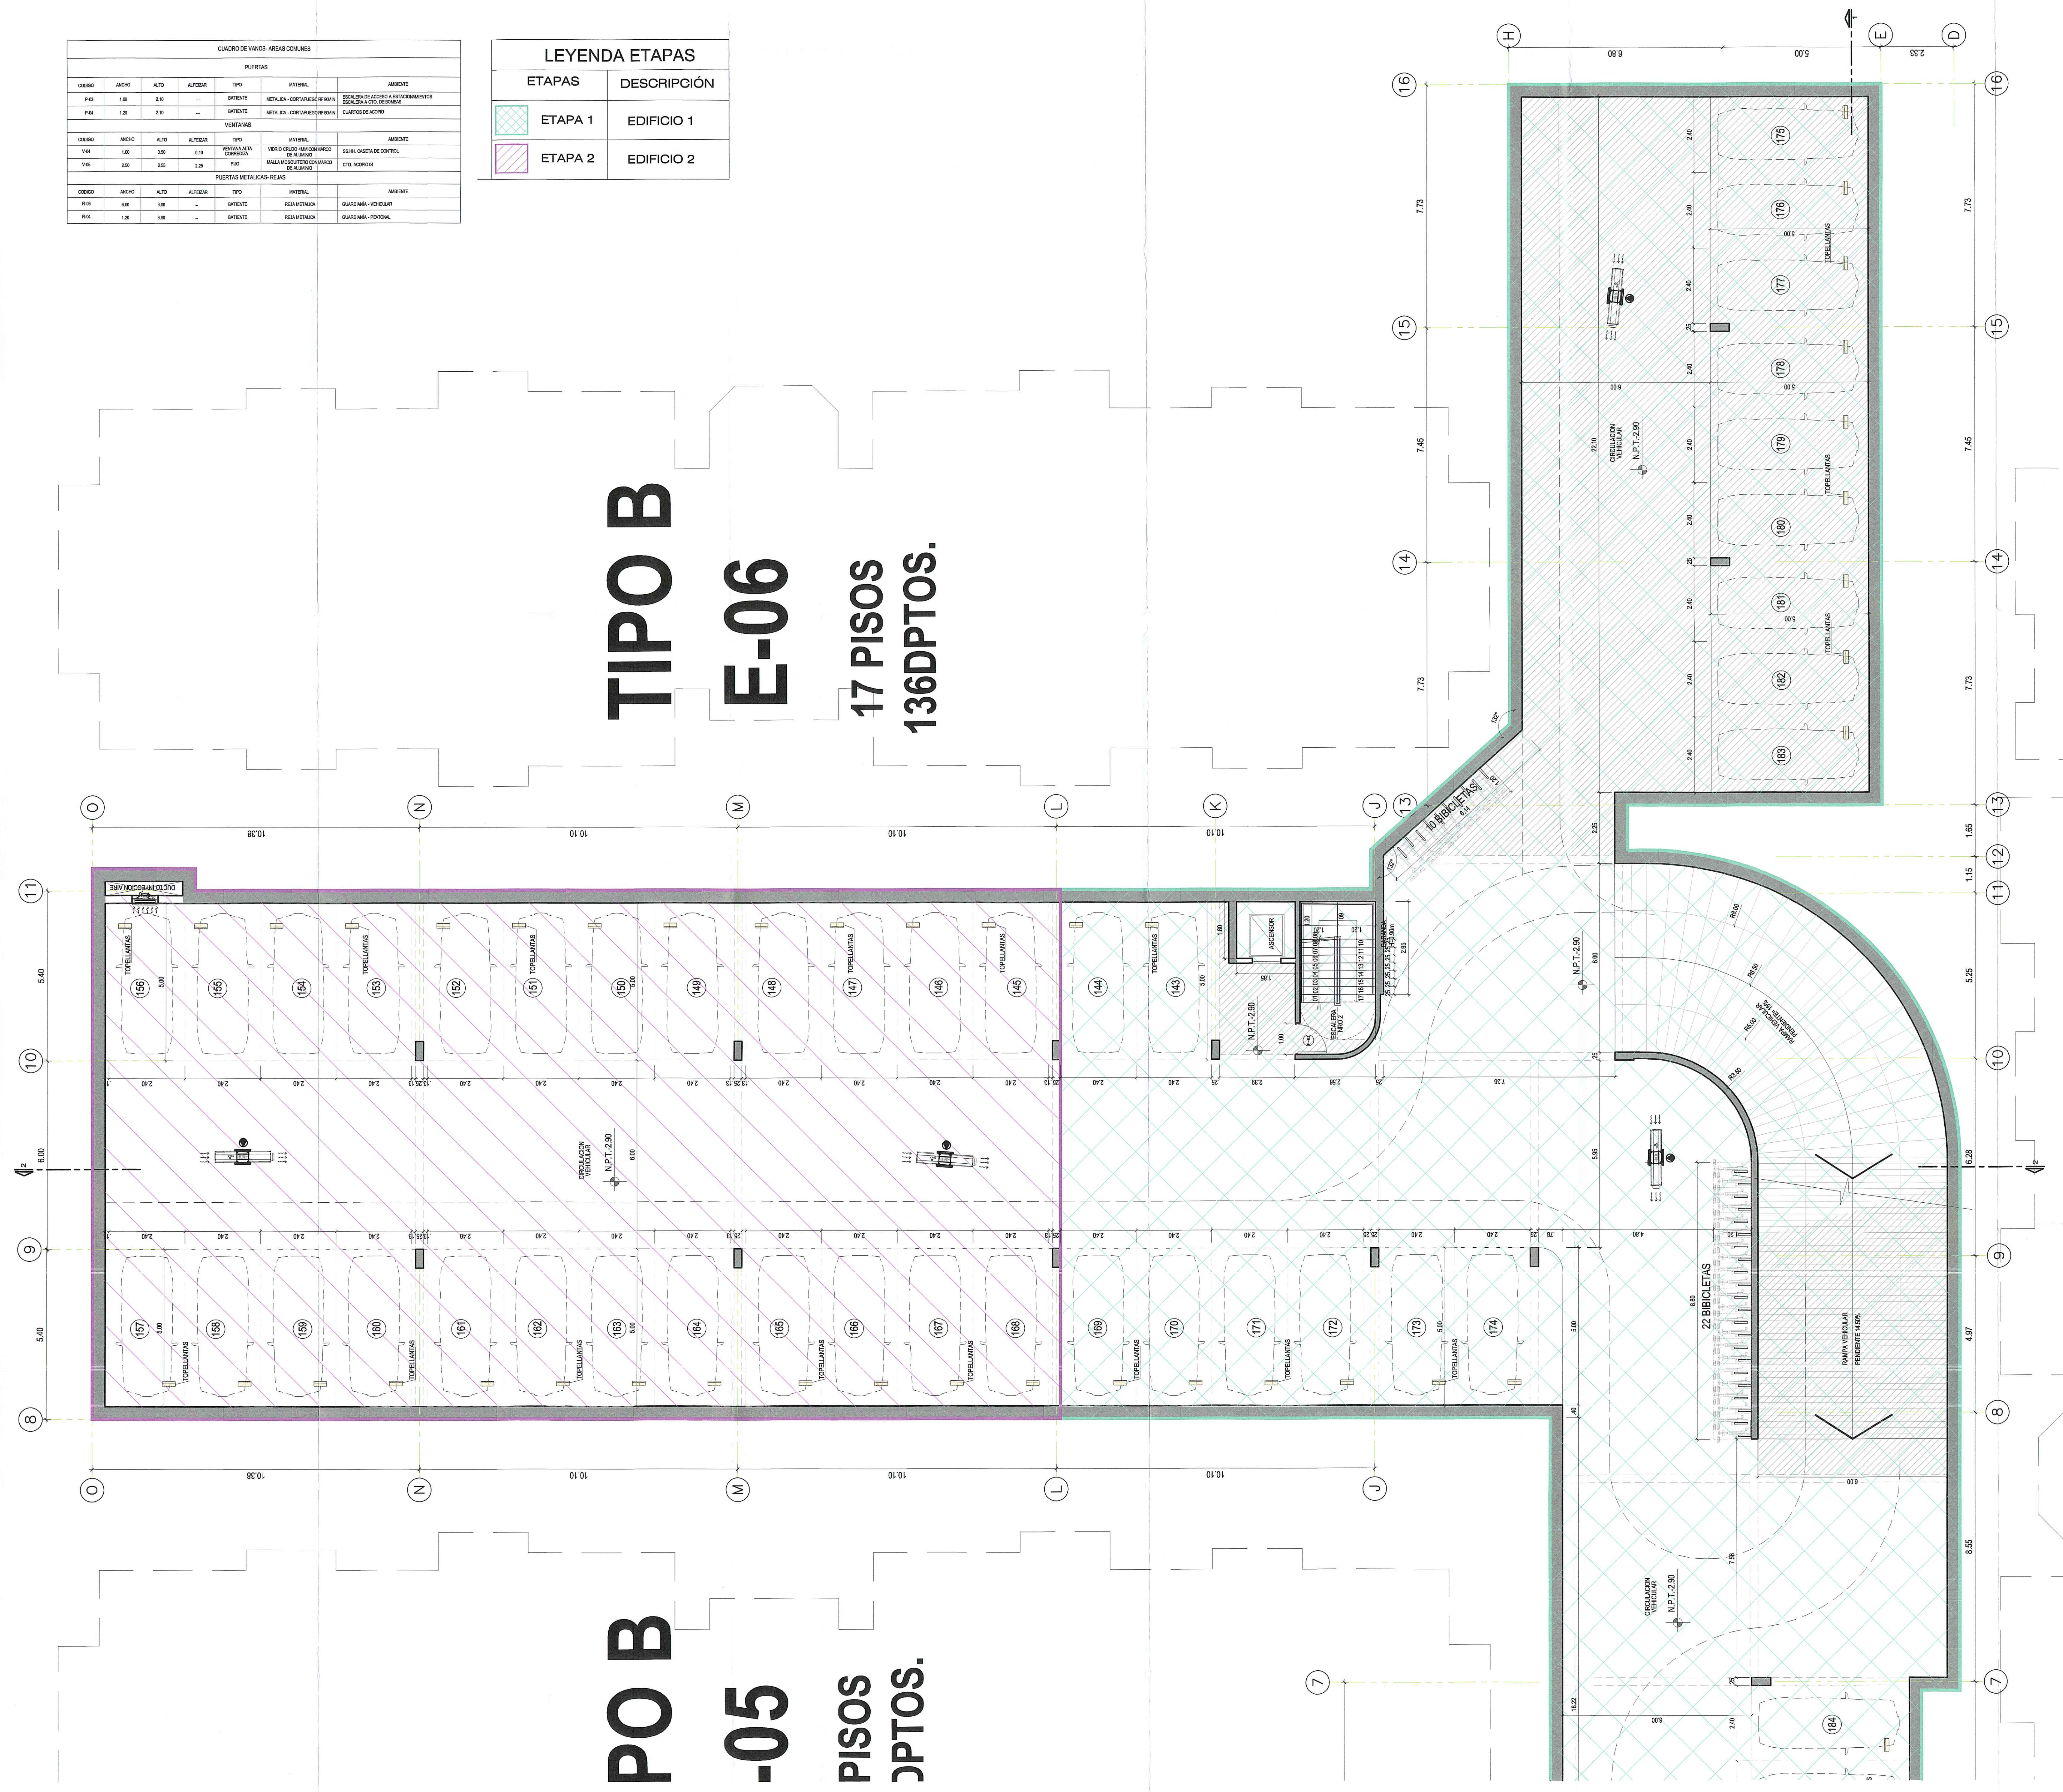

TIPO B
E-06
17 PISOS
136DPTOS.

PO B
-05

MUNICIPALIDAD DISTRITAL DE COMAS
Gerencia de Gestión Urbana y Ordenamiento Territorial
Subgerencia de Planeamiento y Obras
Subgerencia de Gestión y Mantenimiento

PROYECTO CONFORME
C.A. 21336-22-00001-10-2021

Alfonso de la Piedra
Arquitecto
CAP 3265

Germán Salazar Brincas
Arquitecto
CAP 3740

VIVA 103

VIVA

dips ARQUITECTOS

ALFONSO DE LA PIEDRA
CAP. 3265

GERMÁN SALAZAR BRINCAS
CAP. 3740

los parques de COMAS

ARQUITECTURA

PROYECTO EXP. MUNICIPAL

PROGRAMA MI VIVIENDA
ORD 2361-MML
MZ. C - LOTE 2
ETAPAS 1 Y AL 4
ESTACIONAMIENTOS (A)
SOTANO 1.A

Rev 1 03.05.2022 Esc. 1/75