


AV. MARIANO GONZALES,
ESQUINA CON CALLE 2 Y
CALLES, LOS PARQUES DE
COMAS, COMAS, LIMA, PERU

TIPO A

TIPIC E-C

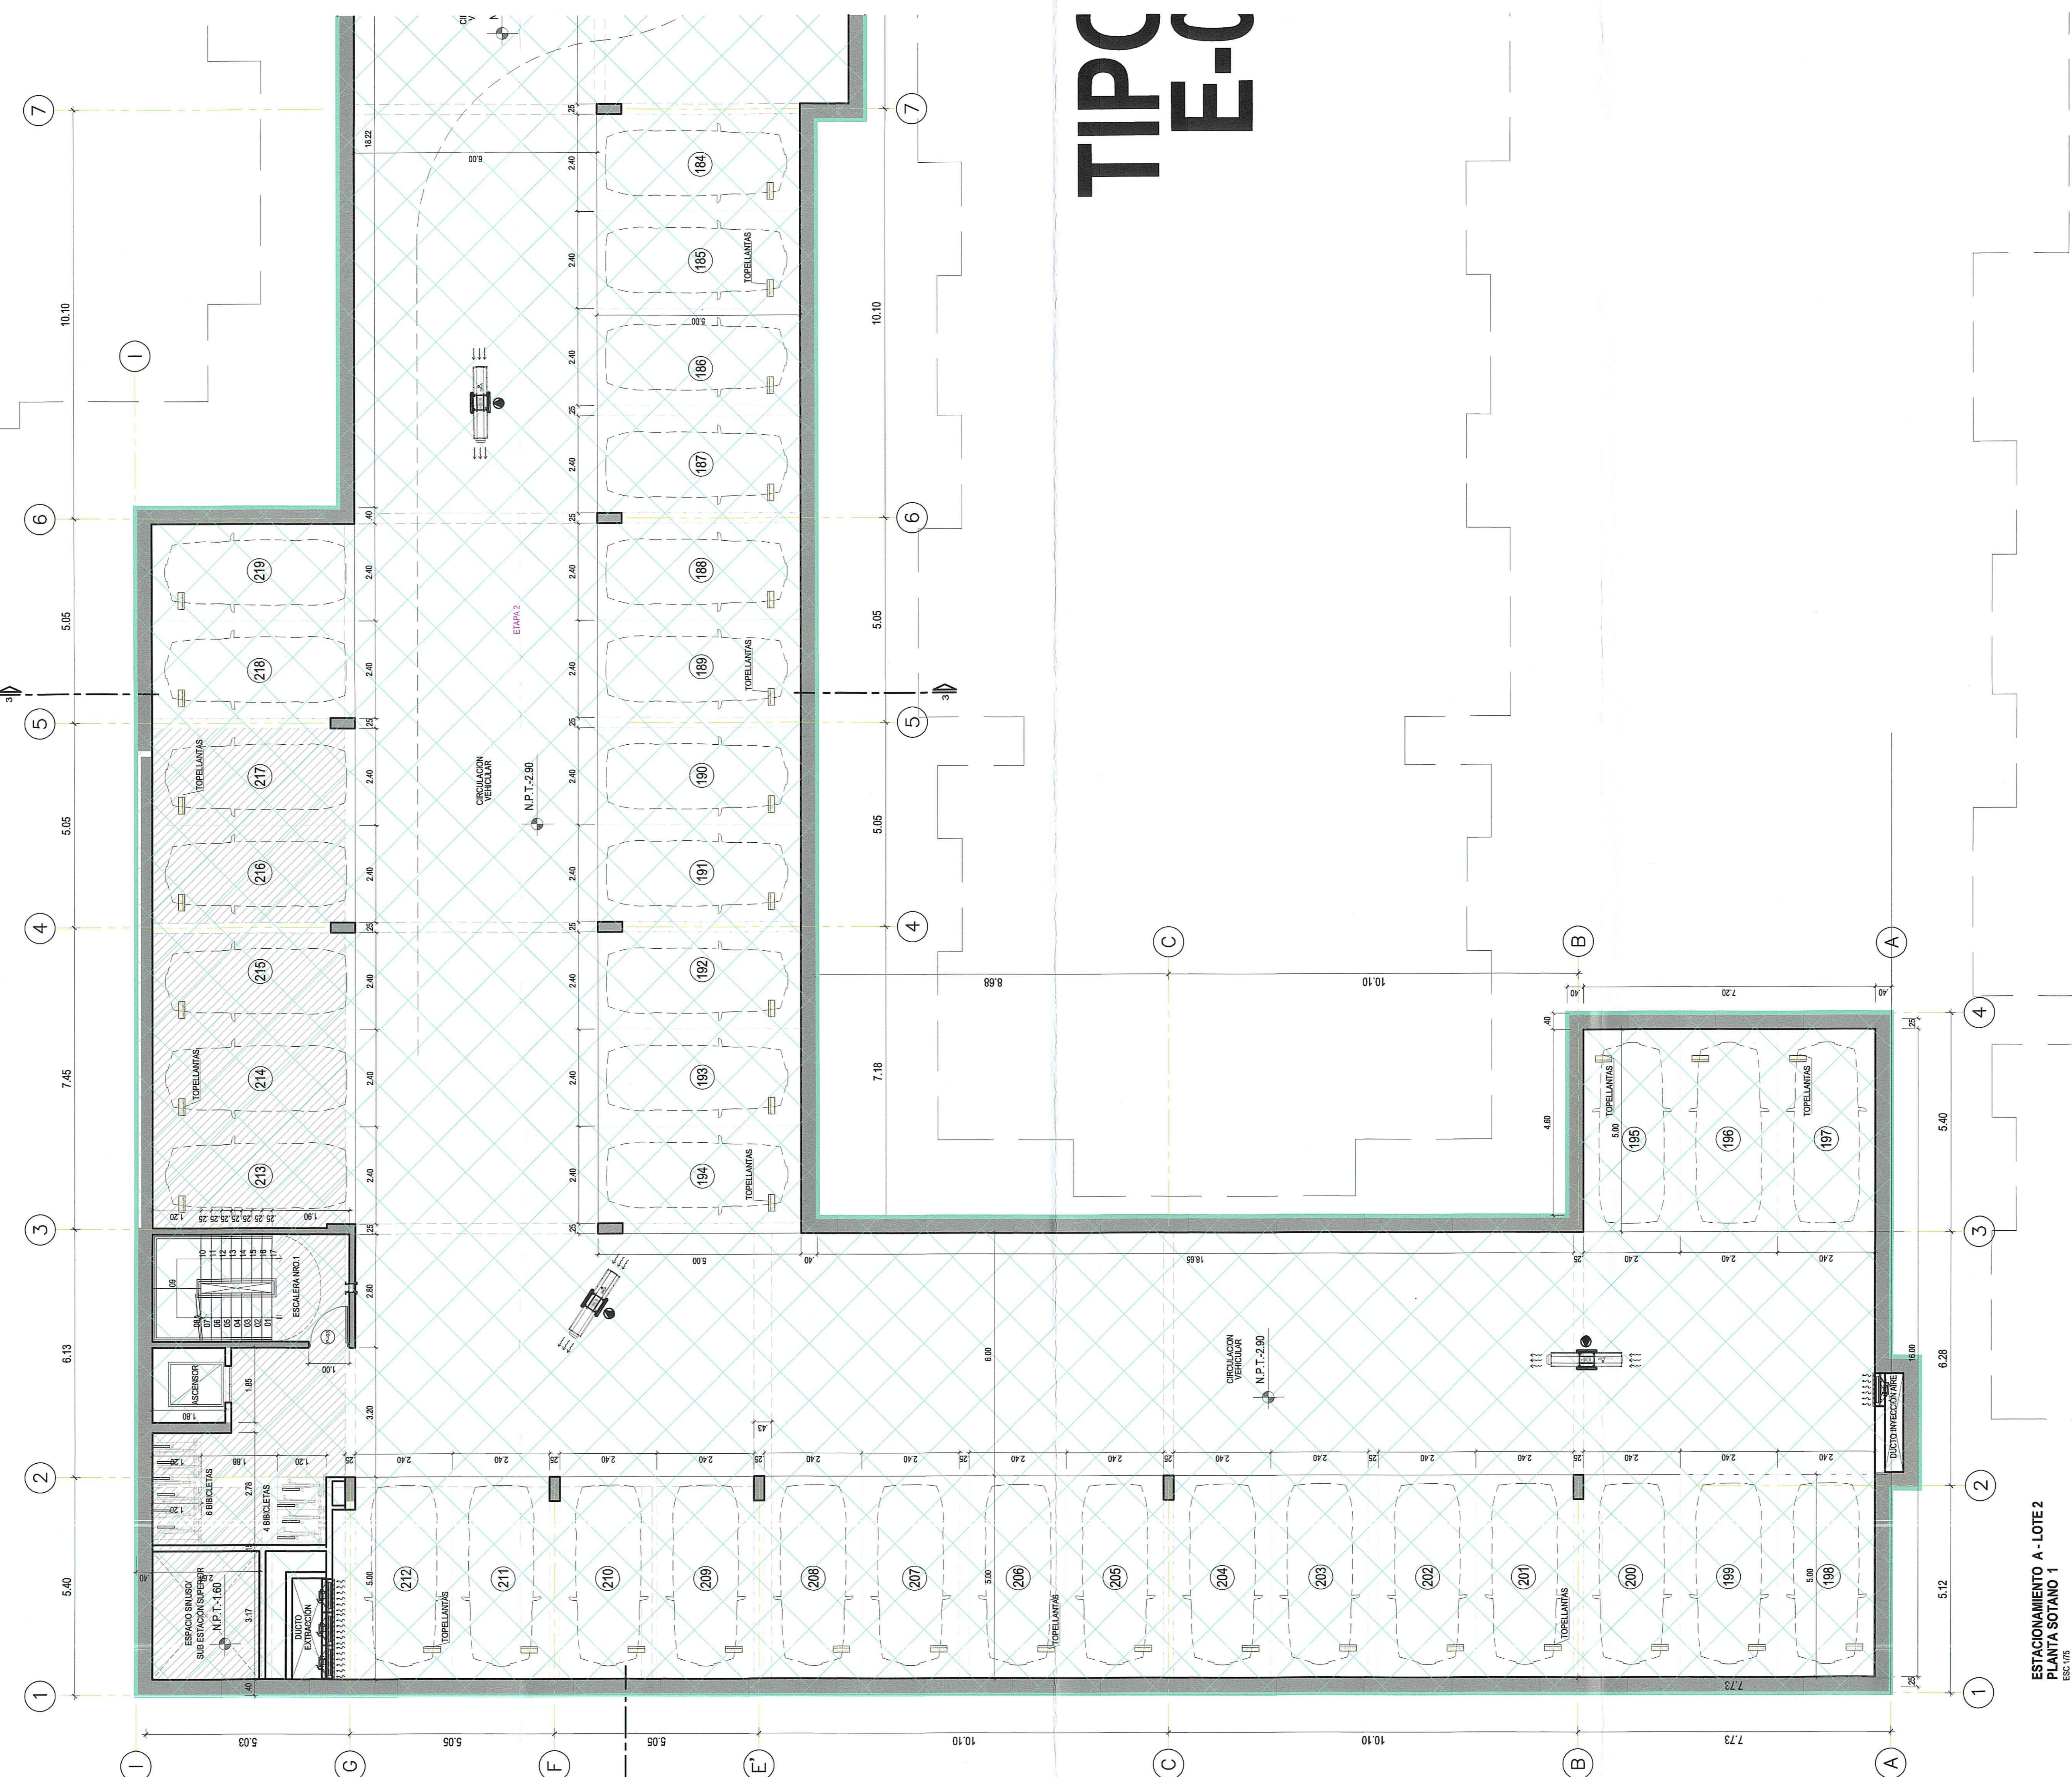

ESTACIONAMIENTO A - LOTE 2
PLANTA SOTANO 1
77 ESTACIONAMIENTOS
50 BICICLETAS

CUADRO DE VANES-AREAS COMUNES

PUERTAS									
CODIGO	ANCHO	ALTO	ALFARDE	TIPO	MATERIAL	REVESTIDO	REQUISITOS DE CALIDAD Y ENTREGA		
P-01	1.8	2.1	-	BATENTE	METALICA - CORRALUSO/GRAN	ALUMINIO	REVISAR EN PLANOS DE ESTRUCTURA Y COORDINACION		
P-02	1.8	2.1	-	BATENTE	METALICA - CORRALUSO/GRAN	ALUMINIO	REVISAR EN PLANOS DE ESTRUCTURA Y COORDINACION		
VENTANAS									
CODIGO	ANCHO	ALTO	ALFARDE	TIPO	MATERIAL	REVESTIDO	REQUISITOS DE CALIDAD Y ENTREGA		
V-01	1.8	1.5	0.15	VENTANA ALA	ALUMINIO	ALUMINIO	REVISAR EN PLANOS DE ESTRUCTURA Y COORDINACION		
V-02	1.8	1.5	0.15	VENTANA ALA	ALUMINIO	ALUMINIO	REVISAR EN PLANOS DE ESTRUCTURA Y COORDINACION		
PUERTAS METALICAS-REJAS									
CODIGO	ANCHO	ALTO	ALFARDE	TIPO	MATERIAL	REVESTIDO	REQUISITOS DE CALIDAD Y ENTREGA		
R-01	1.8	2.1	-	BATENTE	REJAS METALICAS	ALUMINIO	REVISAR EN PLANOS DE ESTRUCTURA Y COORDINACION		
R-02	1.8	2.1	-	BATENTE	REJAS METALICAS	ALUMINIO	REVISAR EN PLANOS DE ESTRUCTURA Y COORDINACION		

LEYENDA ETAPAS

ETAPAS	DESCRIPCION
	ETAPA 1 EDIFICIO 1
	ETAPA 2 EDIFICIO 2

MUNICIPALIDAD DISTRITAL DE COMAS
Gerencia de Gestión Territorial y Desarrollo Urbano
Sub Gerencia de Planeamiento Urbano, Urbano,
Infraestructura Urbana y Equipamiento
Ing. Miguel Ángel Rodríguez Ordoñez
Presidente de la Comisión Técnica de Evaluación

PROYECTO CONFORME
Exp. N° 24334-2022-0001
Sub Gerencia de Planeamiento Urbano

Alfonso de la Piedra
ARQUITECTO
Germán Salazar Bringas
ARQUITECTO

VIVA

VIVA

dips
ARQUITECTOS

ALFONSO DE LA PIEDRA
CAP. 0740

GERMÁN SALAZAR BRINGAS
CAP. 0740

los parques de
COMAS

ARQUITECTURA

PROYECTO EXP. MUNICIPAL

PROGRAMA MI VIVIENDA
ORD 2361-MML
ME C - LOTE 2
ETAPAS 1° AL 8°
ESTACIONAMIENTOS (A)
SOTANO 1.B

Rev 1 03.06.2022 Etc. 1/75