


AV. MARIANO GONZALES,
ESQUINA CON CALLES 2 Y
CALLES LOS PARQUES DE
COMAS, COMAS, LIMA, PERÚ

CUADRO DE VANCOS-AREAS COMUNES									
PUERTAS									
TIPO	ANCHO	ALTO	ALFEIZO	TIPO	MATERIA	ACABADO	MANTENIMIENTO		
PAB	1.8	2.1	-	SINTE	METALICA	CORVADES/FRAN	BOLSA DE ACCESO A ESCOPAS/BOGAS		
PAM	1.8	2.1	-	SINTE	METALICA	CORVADES/FRAN	CUBIERTA DE ACCESO		
VENTANAS									
TIPO	ANCHO	ALTO	ALFEIZO	TIPO	MATERIA	ACABADO	MANTENIMIENTO		
VAB	1.8	1.8	0.1	VENTANA ALTA	VIDRIO DOBLE PANELO/VIDRIO	ALUMINIO	BOLA CRISTAL DE CORRAL		
VAB	1.8	1.8	1.2	VIC	MULTICAPAS/VIDRIO	ALUMINIO	EST. ALPHEIN		
PUERTAS METALICAS- REJAS									
TIPO	ANCHO	ALTO	ALFEIZO	TIPO	MATERIA	ACABADO	MANTENIMIENTO		
RAB	0.8	1.8	-	SINTE	REJA METALICA	GUARDANA-VIDRIAL	GUARDANA-VIDRIAL		
RAB	1.8	1.8	-	SINTE	REJA METALICA	GUARDANA-VIDRIAL	GUARDANA-VIDRIAL		

LEYENDA ETAPAS	
ETAPAS	DESCRIPCIÓN
	ETAPA 1 EDIFICIO 1
	ETAPA 2 EDIFICIO 2

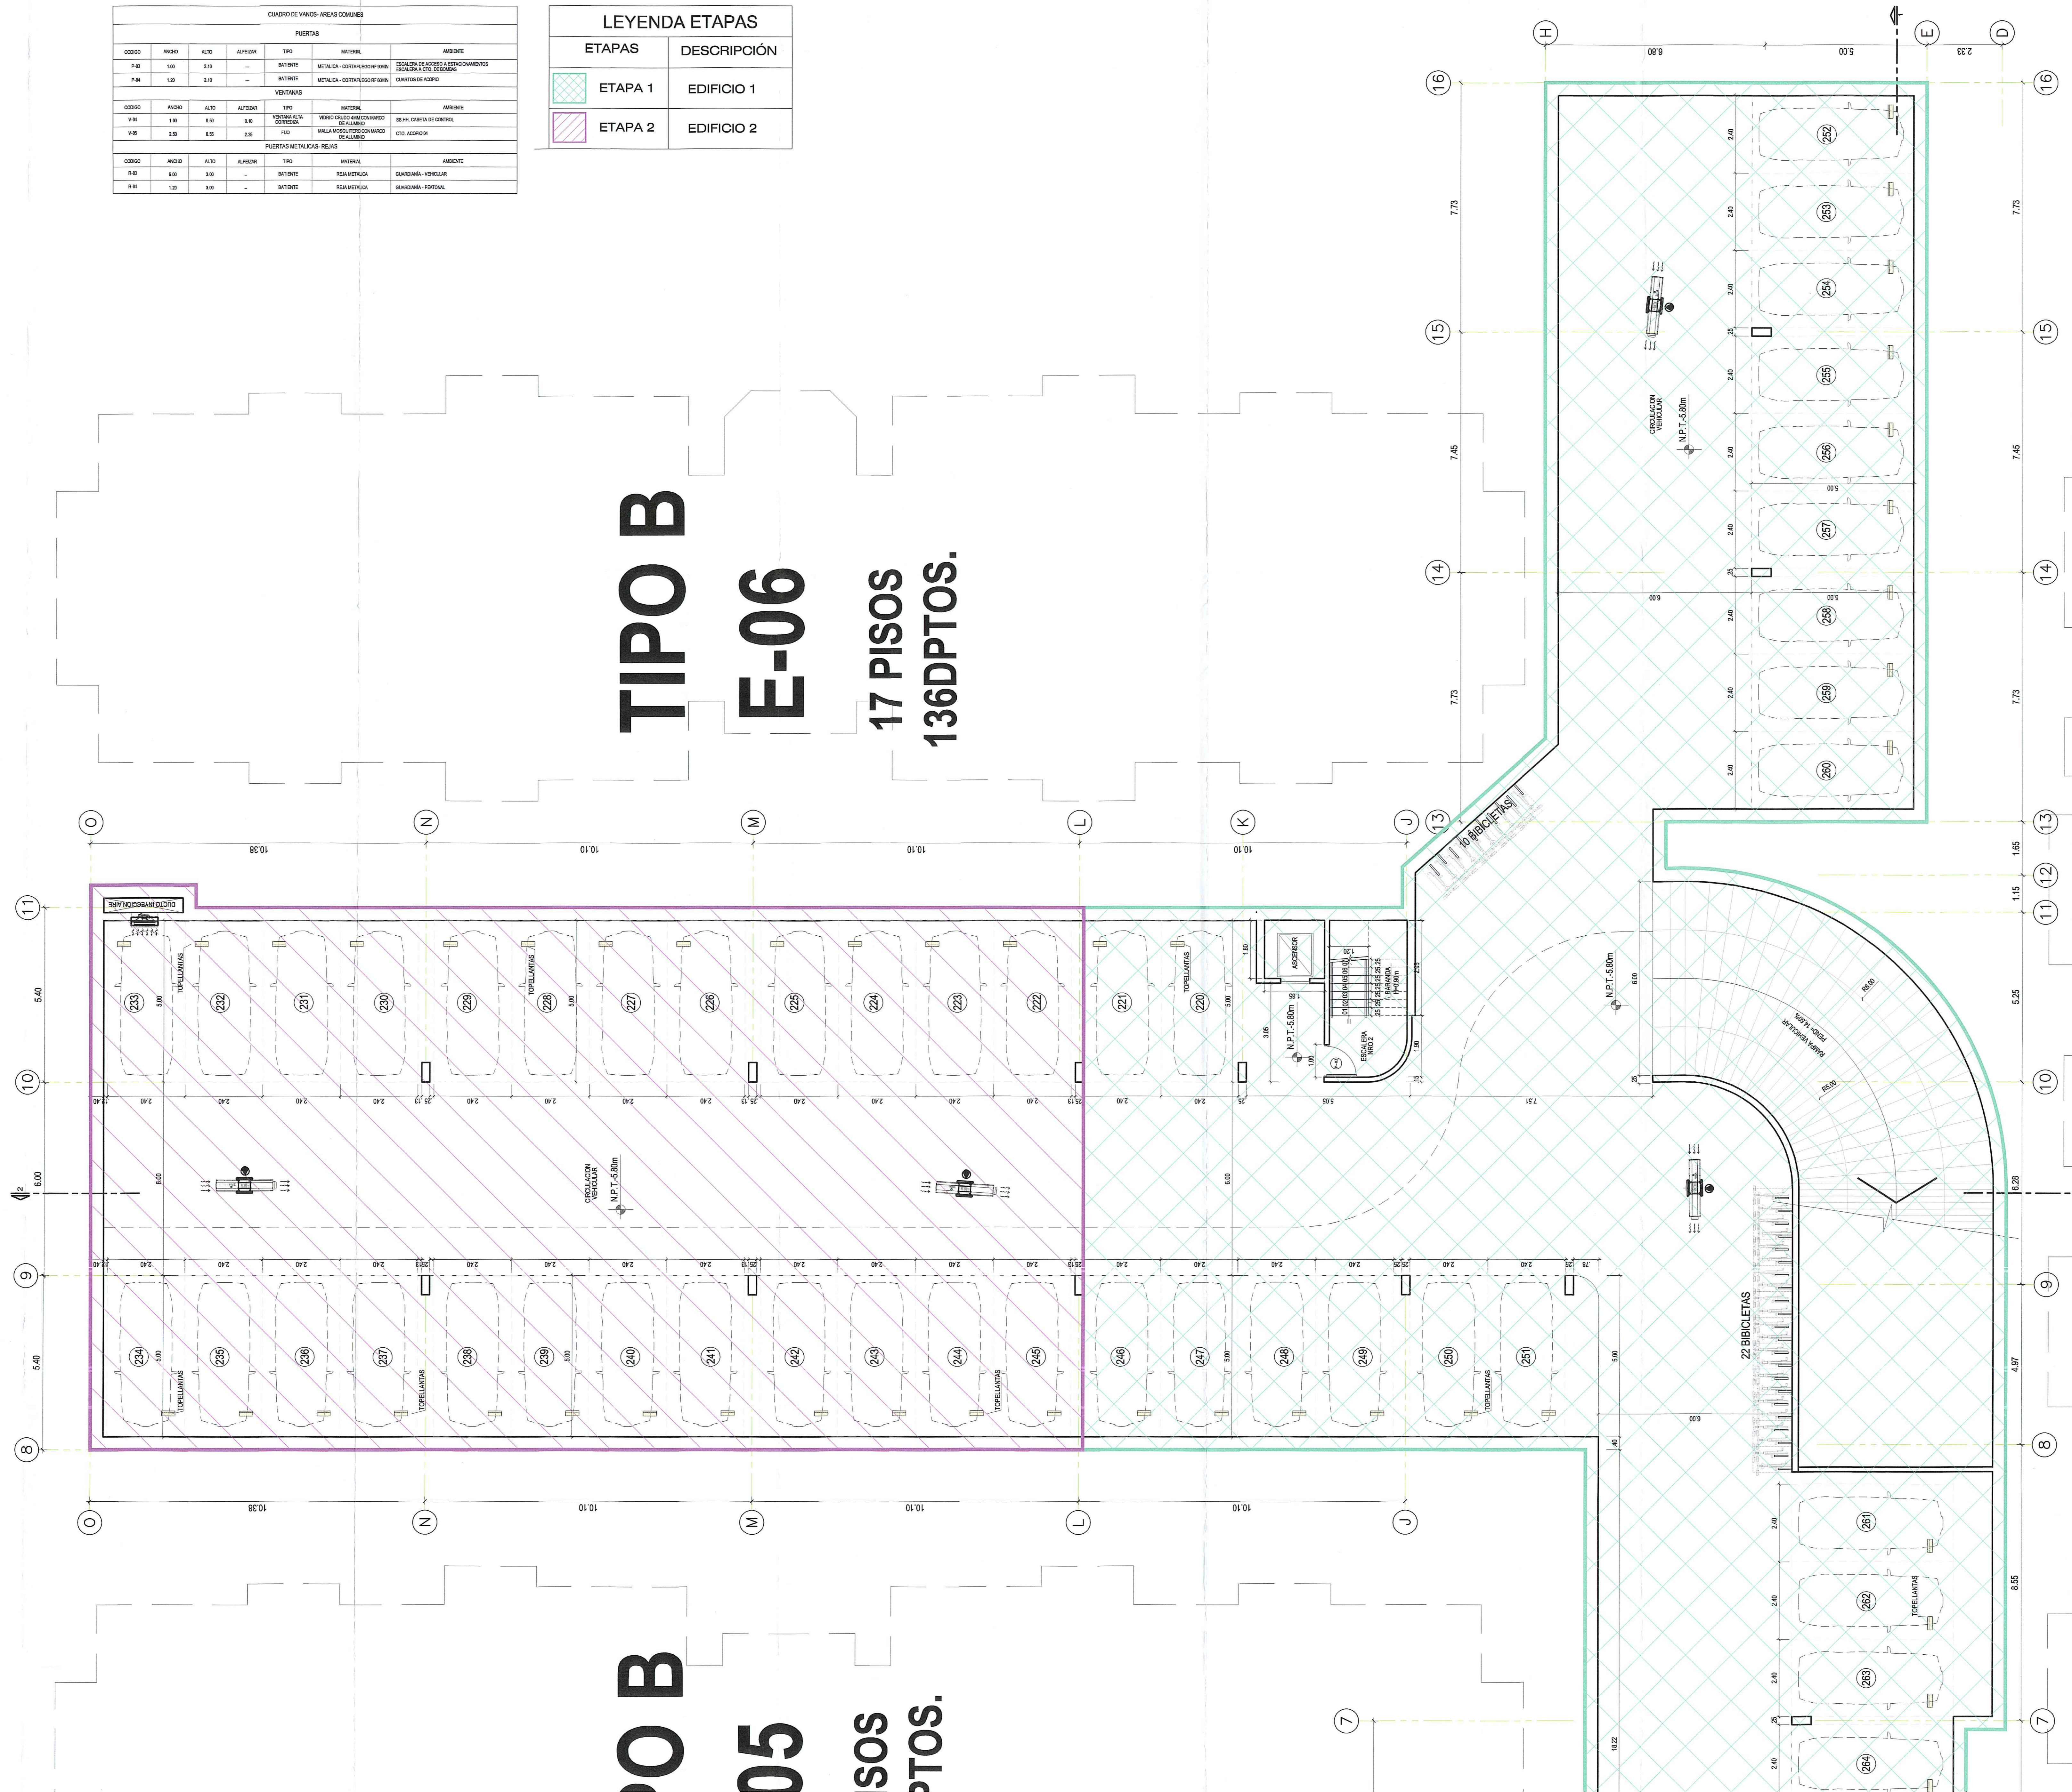

MUNICIPALIDAD DISTRITAL DE COMAS
 Centro de Gestión Tecnológica y Control de Edificación
 Sub Gerencia de Planeamiento Urbano, Urbano,
 Habitacional, Edificación y Edificaciones
PROYECTO CONFORME
 Exp. N° 24336-22, fecha 19/06/22
 Sub Gerencia de Planeamiento Urbano, Urbano,
 Habitacional, Edificación y Edificaciones

Fernando López de Córdova
 Presidente del Legajo
 Dpto. N° 07813569

Vig. Miguel Ángel Rodríguez Orozco
 Presidente de la Comisión Técnica Residente

Alfonso de La Piedra
 ARQUITECTO
 Germán Salazar Bringas
 ARQUITECTO

VIVA 105

VIVA

dips
 ARGUMENTOS

ALFONSO DE LA PIEDRA
 CAP. 3332

GERMÁN SALAZAR BRINGAS
 CAP. 5740

los parques de
 COMAS

ARQUITECTURA

PROYECTO EXP. MUNICIPAL

PROGRAMA MI VIVIENDA
 ORD 2361-MML
 MC C-LOE 2
 ETAPAS 1° AL 8°
 ESTACIONAMIENTOS (A)
 SOTANO 2A

Rev 1 (09.05.2021) Esc. 1/25

A-27