




AV. MARIANO GONZALES,  
ESQUINA CON CALLE 2 Y  
CALLES, LOS PARQUES DE  
COMAS, COMAS, LIMA, PERU

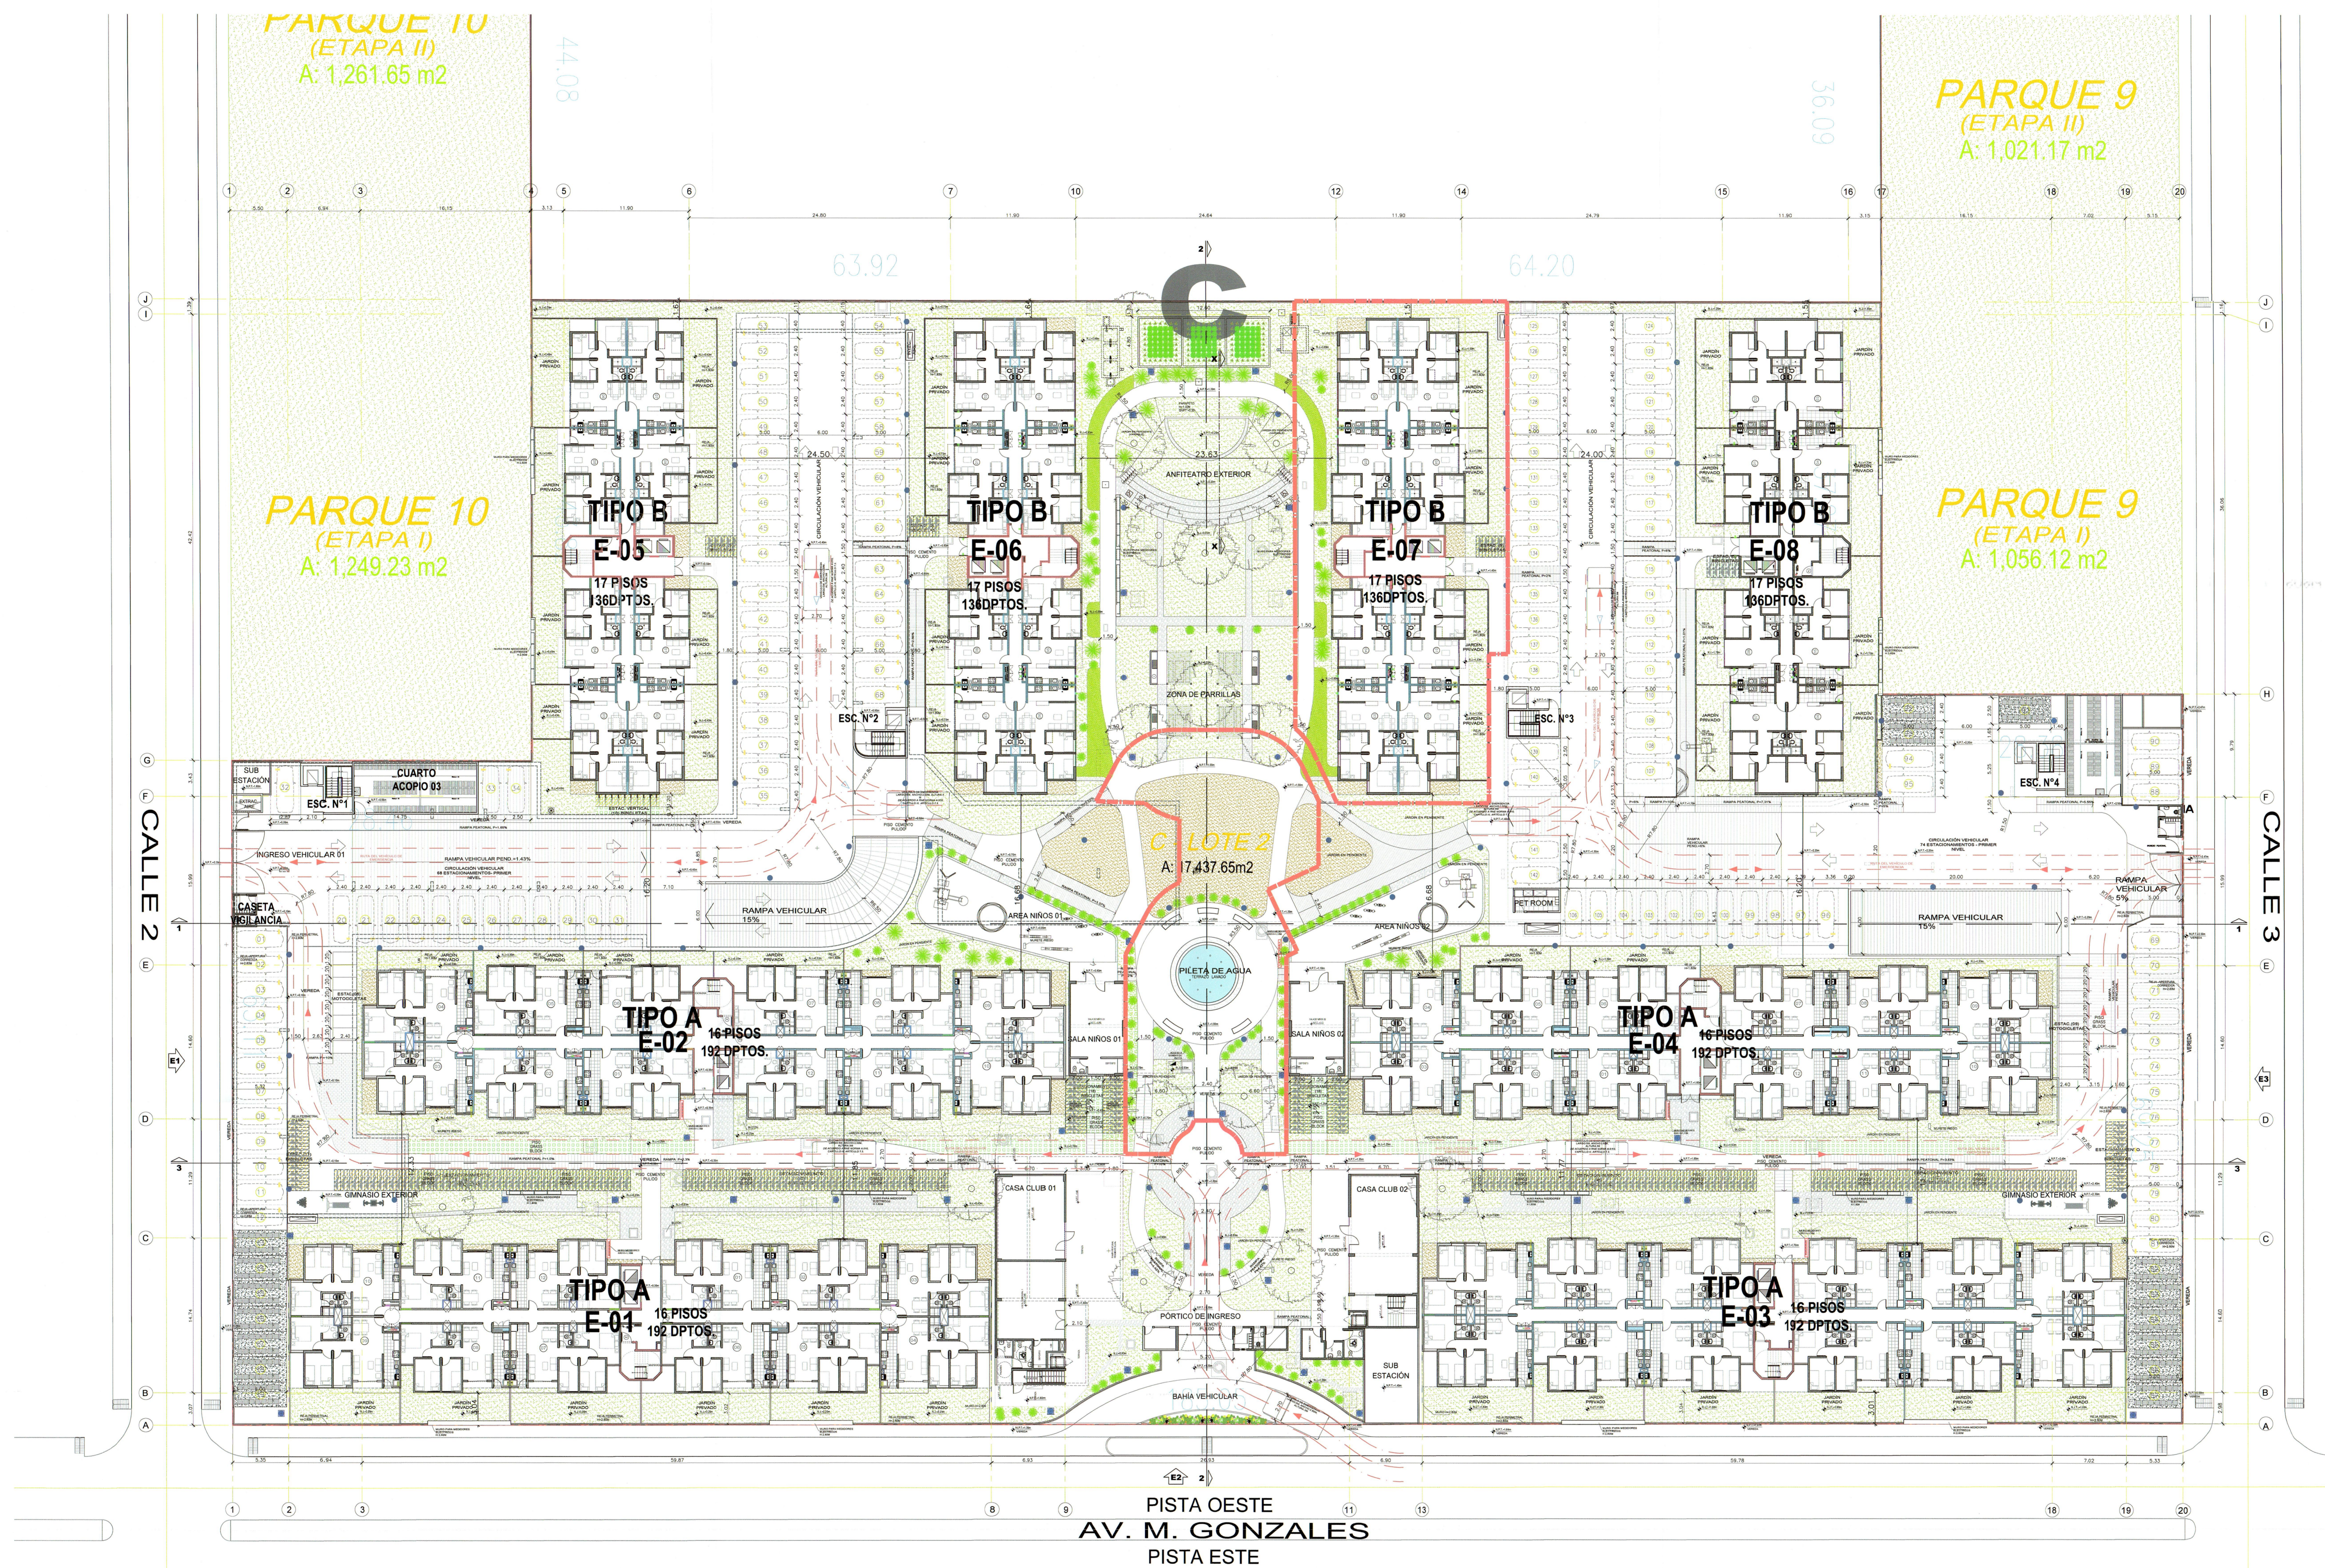

## PLAN GENERAL MZ C- LOTE 2

PLAN GENERAL	
4 EDIFICIOS DE 16 PISOS (12 dptos por piso)	
4 EDIFICIOS DE 17 PISOS (8 dptos por piso)	
1,312 DEPARTAMENTOS	
485 ESTACIONAMIENTOS	

LEYENDA	
	VIA DE EMERGENCIA
	LIMITE DE PROPIEDAD

LOTE C2- ETAPAS 1 AL 8  
EDIFICIOS 1,2,3 Y 4 = ALTURA 16 PISOS  
EDIFICIOS 5,6,7 Y 8 = ALTURA 17 PISOS  
1,312 DEPARTAMENTOS  
ESTACIONAMIENTOS VEHICULARES=485  
ESTACIONAMIENTO BICICLETAS=283

Fernando Uloa  
Ingeniero de Edificación  
DISEÑO

Alfonso de la Piedra  
CAP 3740  
Germaán Salazar Bringas  
CAP 3740

CONFORME  
HADA GRACIELA SEGURA PEREZ  
ARQUITECTA  
RUC 17534500000  
CAP 1753

VIVA

VIVA

dips  
ARQUITECTOS

ALFONSO DE LA PIEDRA  
CAP 3740

GERMAÁN SALAZAR BRINGAS  
CAP 3740

los parques de  
COMAS

ARQUITECTURA

MODIFICACION DE PROYECTO  
CON  
N° 017204252PC-2024-0000000

PROGRAMA M VIVIENDA  
DS-002-2020-VIVIENDA  
MZ C - LOTE 2 - Etapas del 1-8  
PLANTA GENERAL

RESULTADO

N° 107  
E-C-2023-0003810  
FECHA: 25 JULIO 2024

A-01g