




AV. MARIANO GONZALES, ESQUINA CON CALLE 2 Y CALLES, LOS PARQUES DE COMAS, COMAS, LIMA, PERU

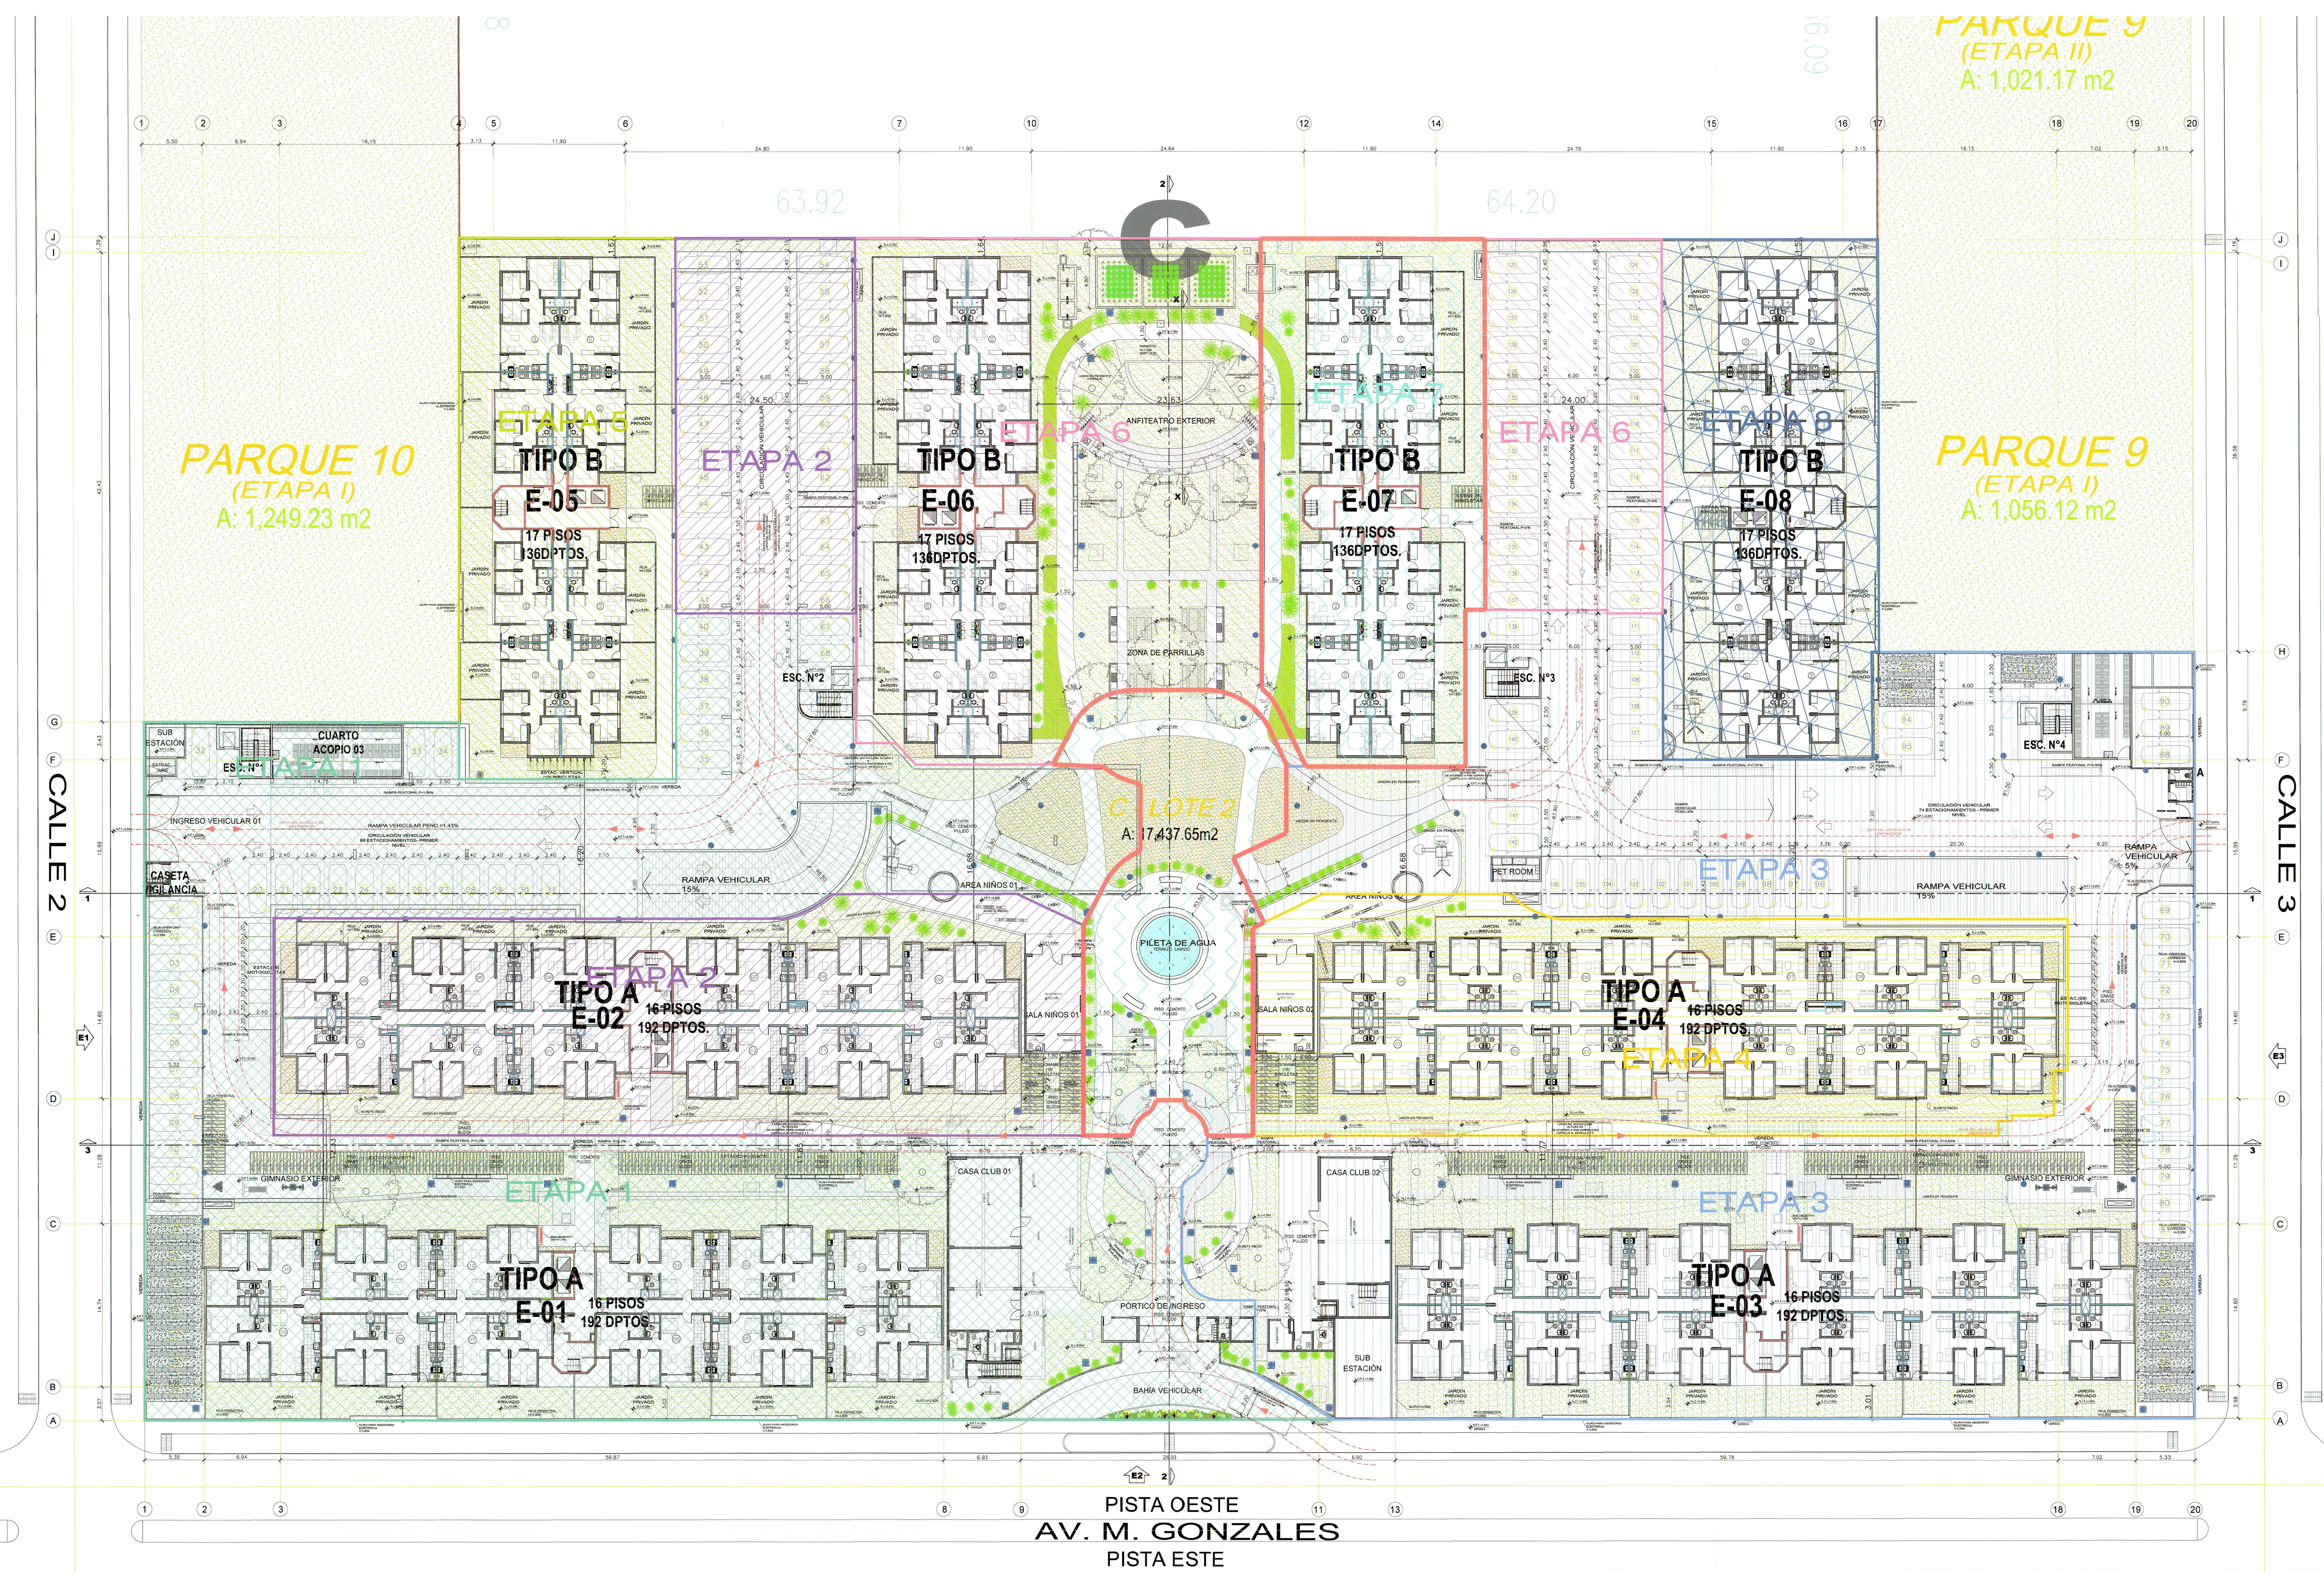

LOTE 2 - LEYENDA	
ETAPAS	DESCRIPCIÓN
	ETAPA 1 EDIFICIO 1
	ETAPA 2 EDIFICIO 2
	ETAPA 3 EDIFICIO 3
	ETAPA 4 EDIFICIO 4
	ETAPA 5 EDIFICIO 5
	ETAPA 6 EDIFICIO 6
	ETAPA 7 EDIFICIO 7
	ETAPA 8 EDIFICIO 8

PLAN GENERAL MZ C- LOTE 2

LOTE C2- ETAPAS 1 AL 8
 EDIFICIOS 1,2,3 Y 4 =ALTAURA 16 PISOS
 EDIFICIOS 5,6,7 Y8 = ALTAURA 17 PISOS
 1,312 DEPARTAMENTOS
 ESTACIONAMIENTOS VEHICULARES=485
 ESTACIONAMIENTO BICICLETAS=283

LEYENDA	
	LINEA DE CERCAMIENTO
	LINEA DE PROPIEDAD

ANTEPROYECTO
 LIC. EDIFICACION
 HIG. PROYECTO
 HIG. CALIFICADO B
 HIG. CALIFICADO C
 HIG. CALIFICADO D

CONFORME
 HADA GRACIELA SEGURA PÉREZ
 ARQUITECTA - REVISOR ÚNICO
 CAP. 1175 AE-88-2011

N° DE PROYECTO: E-C-2023-0003870
 FECHA: 25 JULIO 2024



ALFONSO DE LA PIEDRA
CAP. 525

GEMÁN SALAZAR BRINGAS
CAP. 3740



ARQUITECTURA

MODIFICACION DE PROYECTO

PROGRAMA MI VIVIENDA
 DS-002-2020-VIVIENDA
 MZ C - LOTE 2 - BOPM 7
 PLANTA GENERAL - ETAPAS

RESULTANTE

Rev. 2 04.06.2024 1300
A-02g