
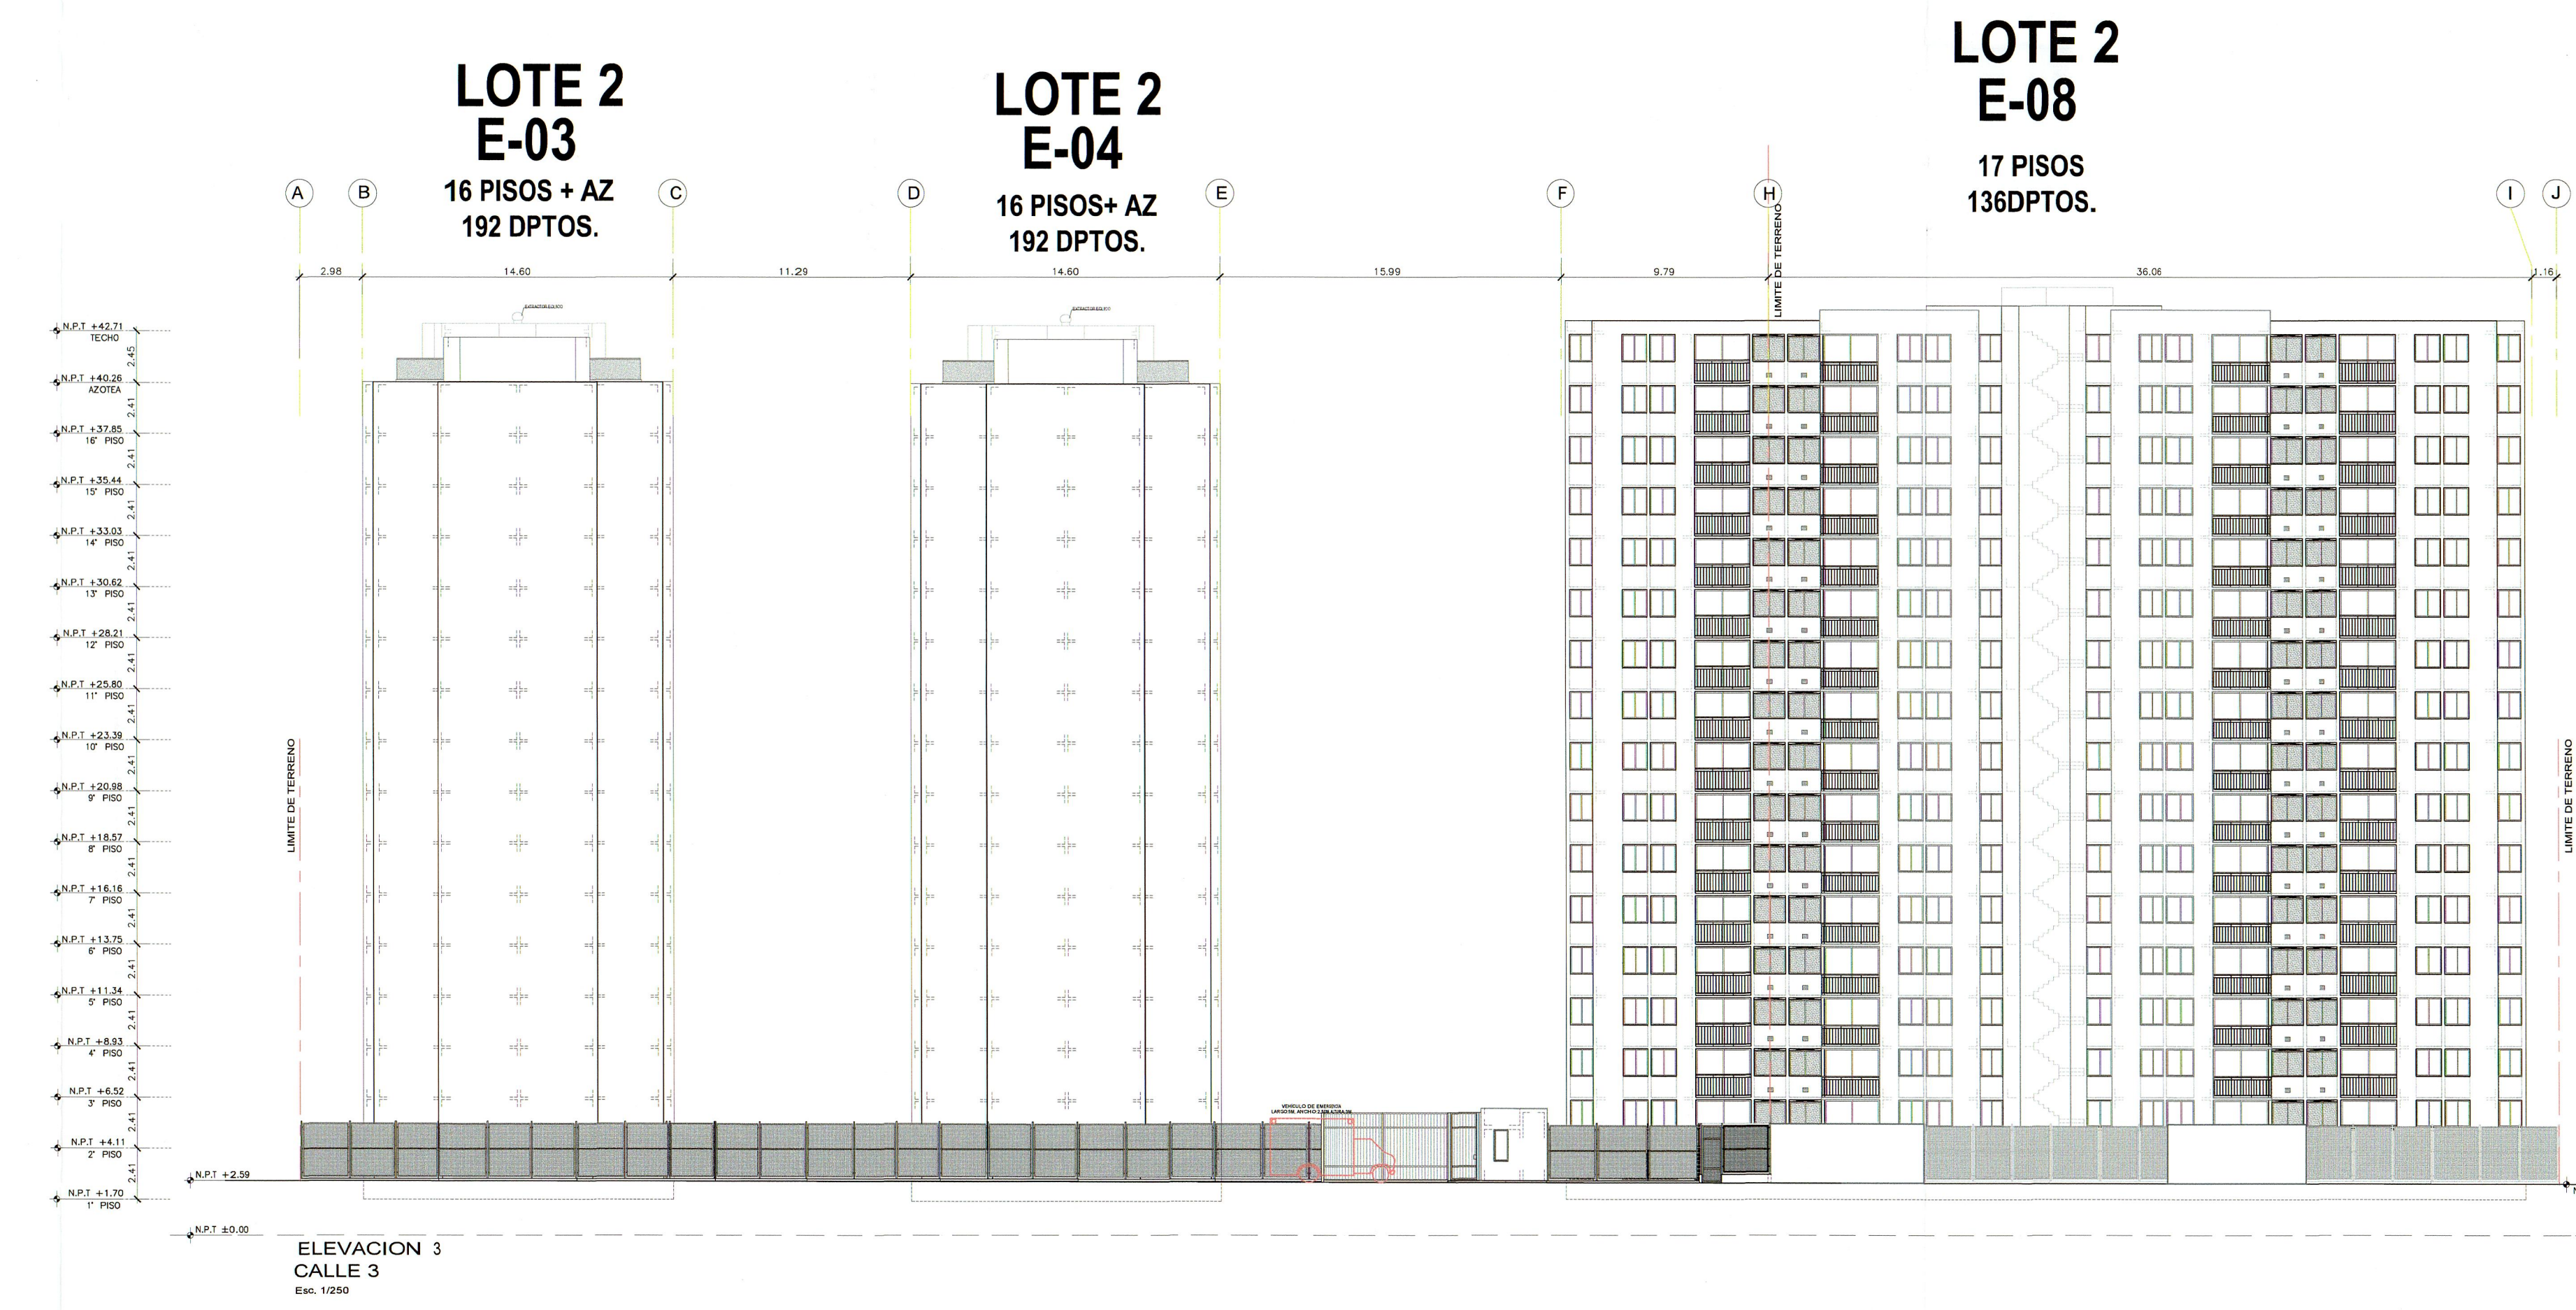
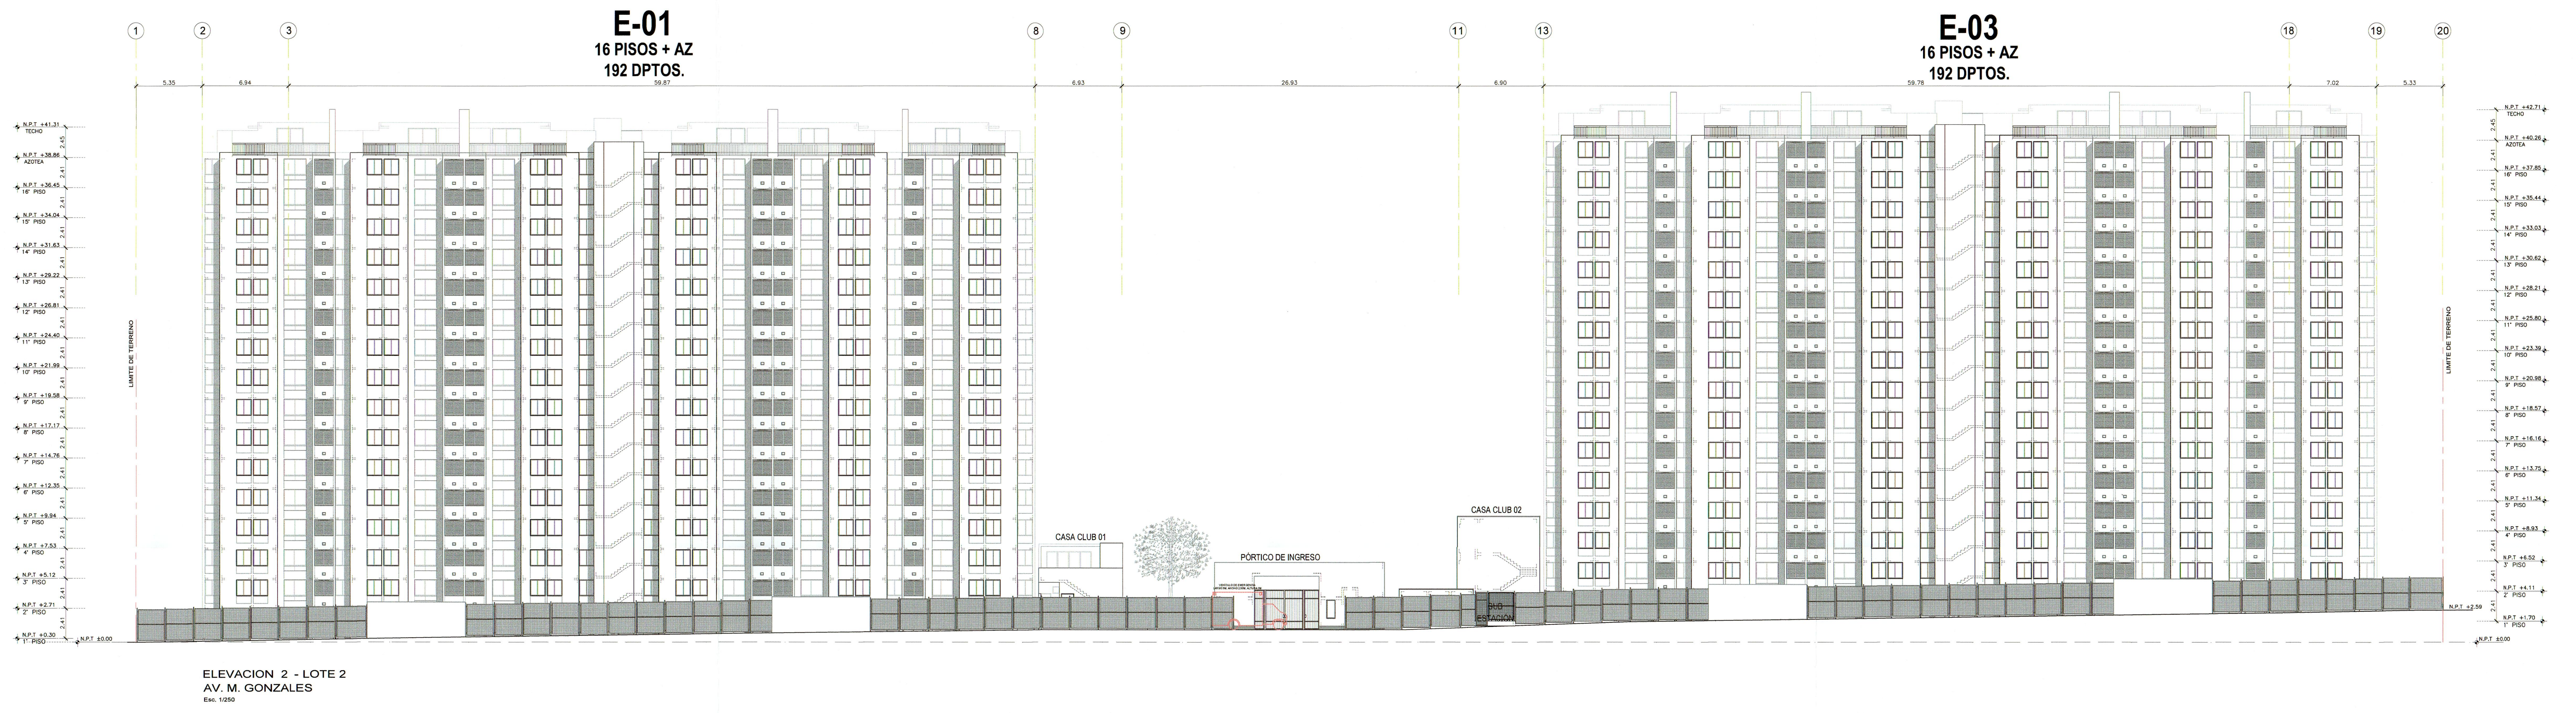


AV. MARIANO GONZALEZ,
ESQUINA CON CALLE 2 Y
CALLES LOS PARQUES DE
COMAS, COMAS, LIMA, PERU

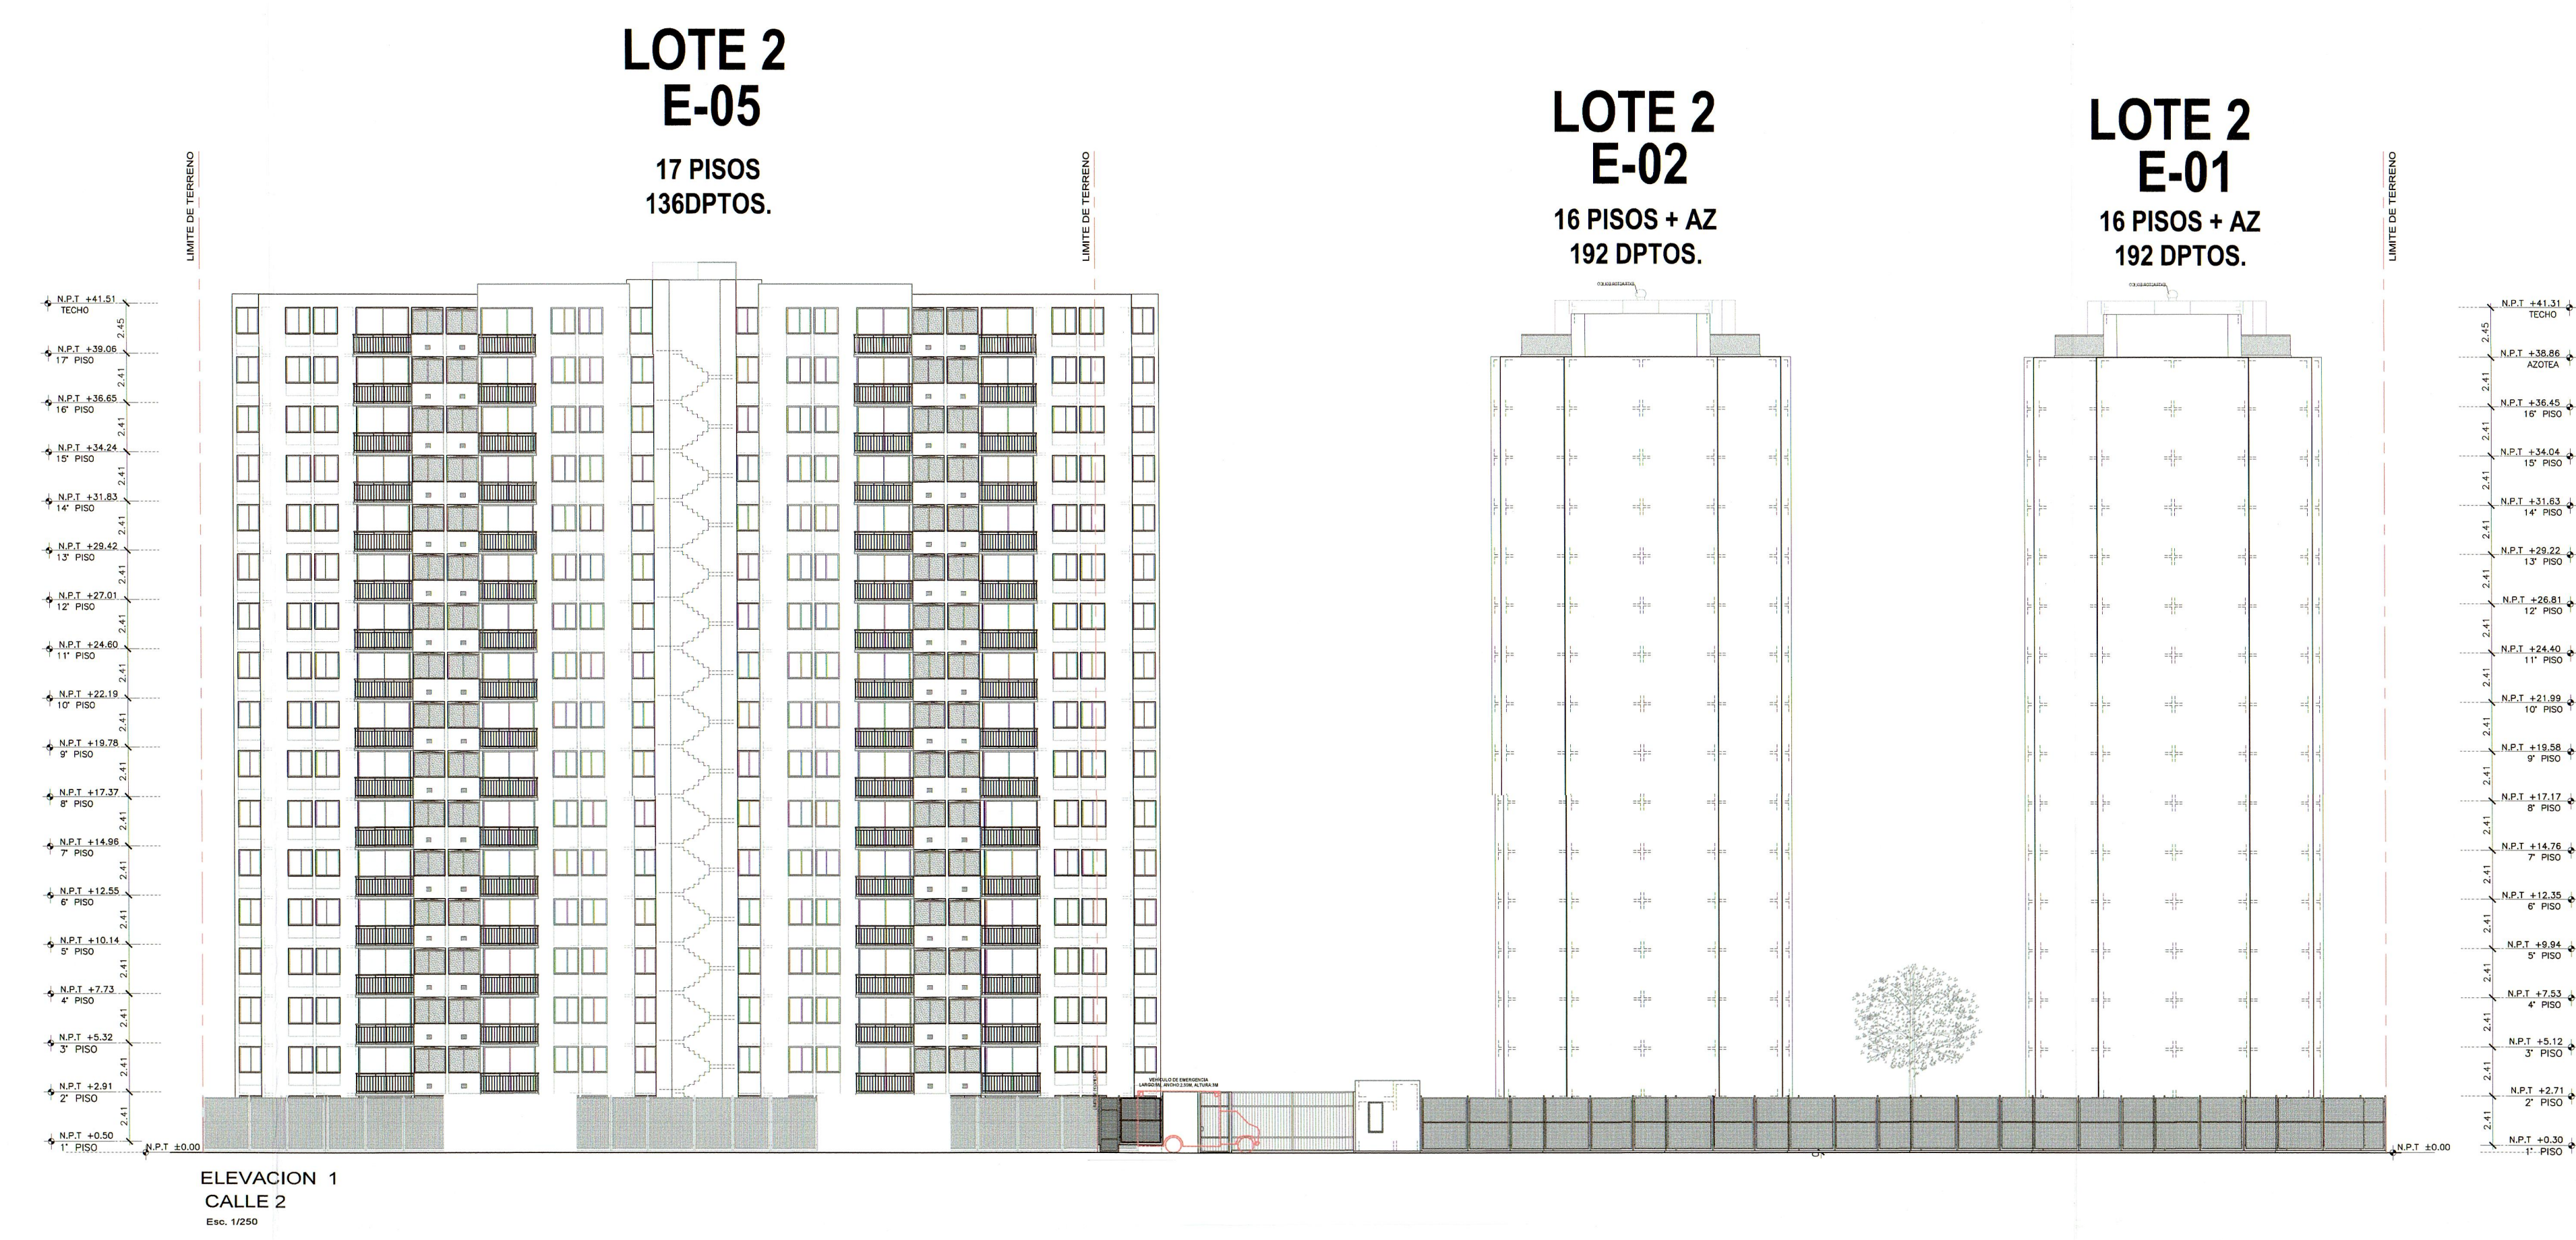

MODIFICACION DE PROYECTO

	PROYECTO APROBADO
	MODIFICACION DE AREA EXTERIORES
	MODIFICACION DE PROYECTO CON INCREMENTO DE AREA
	MODIFICACION DE PROYECTO CON DECREMENTO DE AREA
	MODIFICACION DE PROYECTO APROBADO CON INCREMENTO DE AREA
	MODIFICACION DE PROYECTO APROBADO CON DECREMENTO DE AREA
	NUOVO MUR/PAISAJETO

SI (SE) ALIQUOT MUNICIPAL, REV 1 (S)

REMANEJADA DEL DE LA REV. REV. SESENTA



ALFONSO DE LA PIEDRA
CAF 374

GEMÁN SALAZAR BRINGAS
CAF 374



ARQUITECTURA

MODIFICACION DE PROYECTO
CONSEJO REGULADOR DE PROFESIONES
N° 017.2024/0001-00-00-0000-0000

PROGRAMA MI VIVIENDA
DS-002-2020-VIVIENDA
MI C - LOTE 2 - Etapa 7

CORTES GENERALES
RESULTANTE

A-04g

Fernando de la Cruz
Ingeniero de Edificación
D.O. N° 07812009

Alfonso de la Piedra
Ingeniero de Edificación
D.O. N° 07812009

Gemán Salazar Bringas
Ingeniero de Edificación
D.O. N° 07812009

CONFORME

INGENIERA DE EDIFICACION
HIDRÓLOGA SEGURA PÉREZ
ARQUITECTA REVISOR URBANO
CAF 1155 ARUB0014

Rev. 2 04/06/2024 1:50

31 JULIO 2024