


AV. MARIANO GONZALES,
ESQUINA CON CALLE 2 Y
CALLES LOS PARQUES DE
COMAS, COMAS, LIMA, PERU

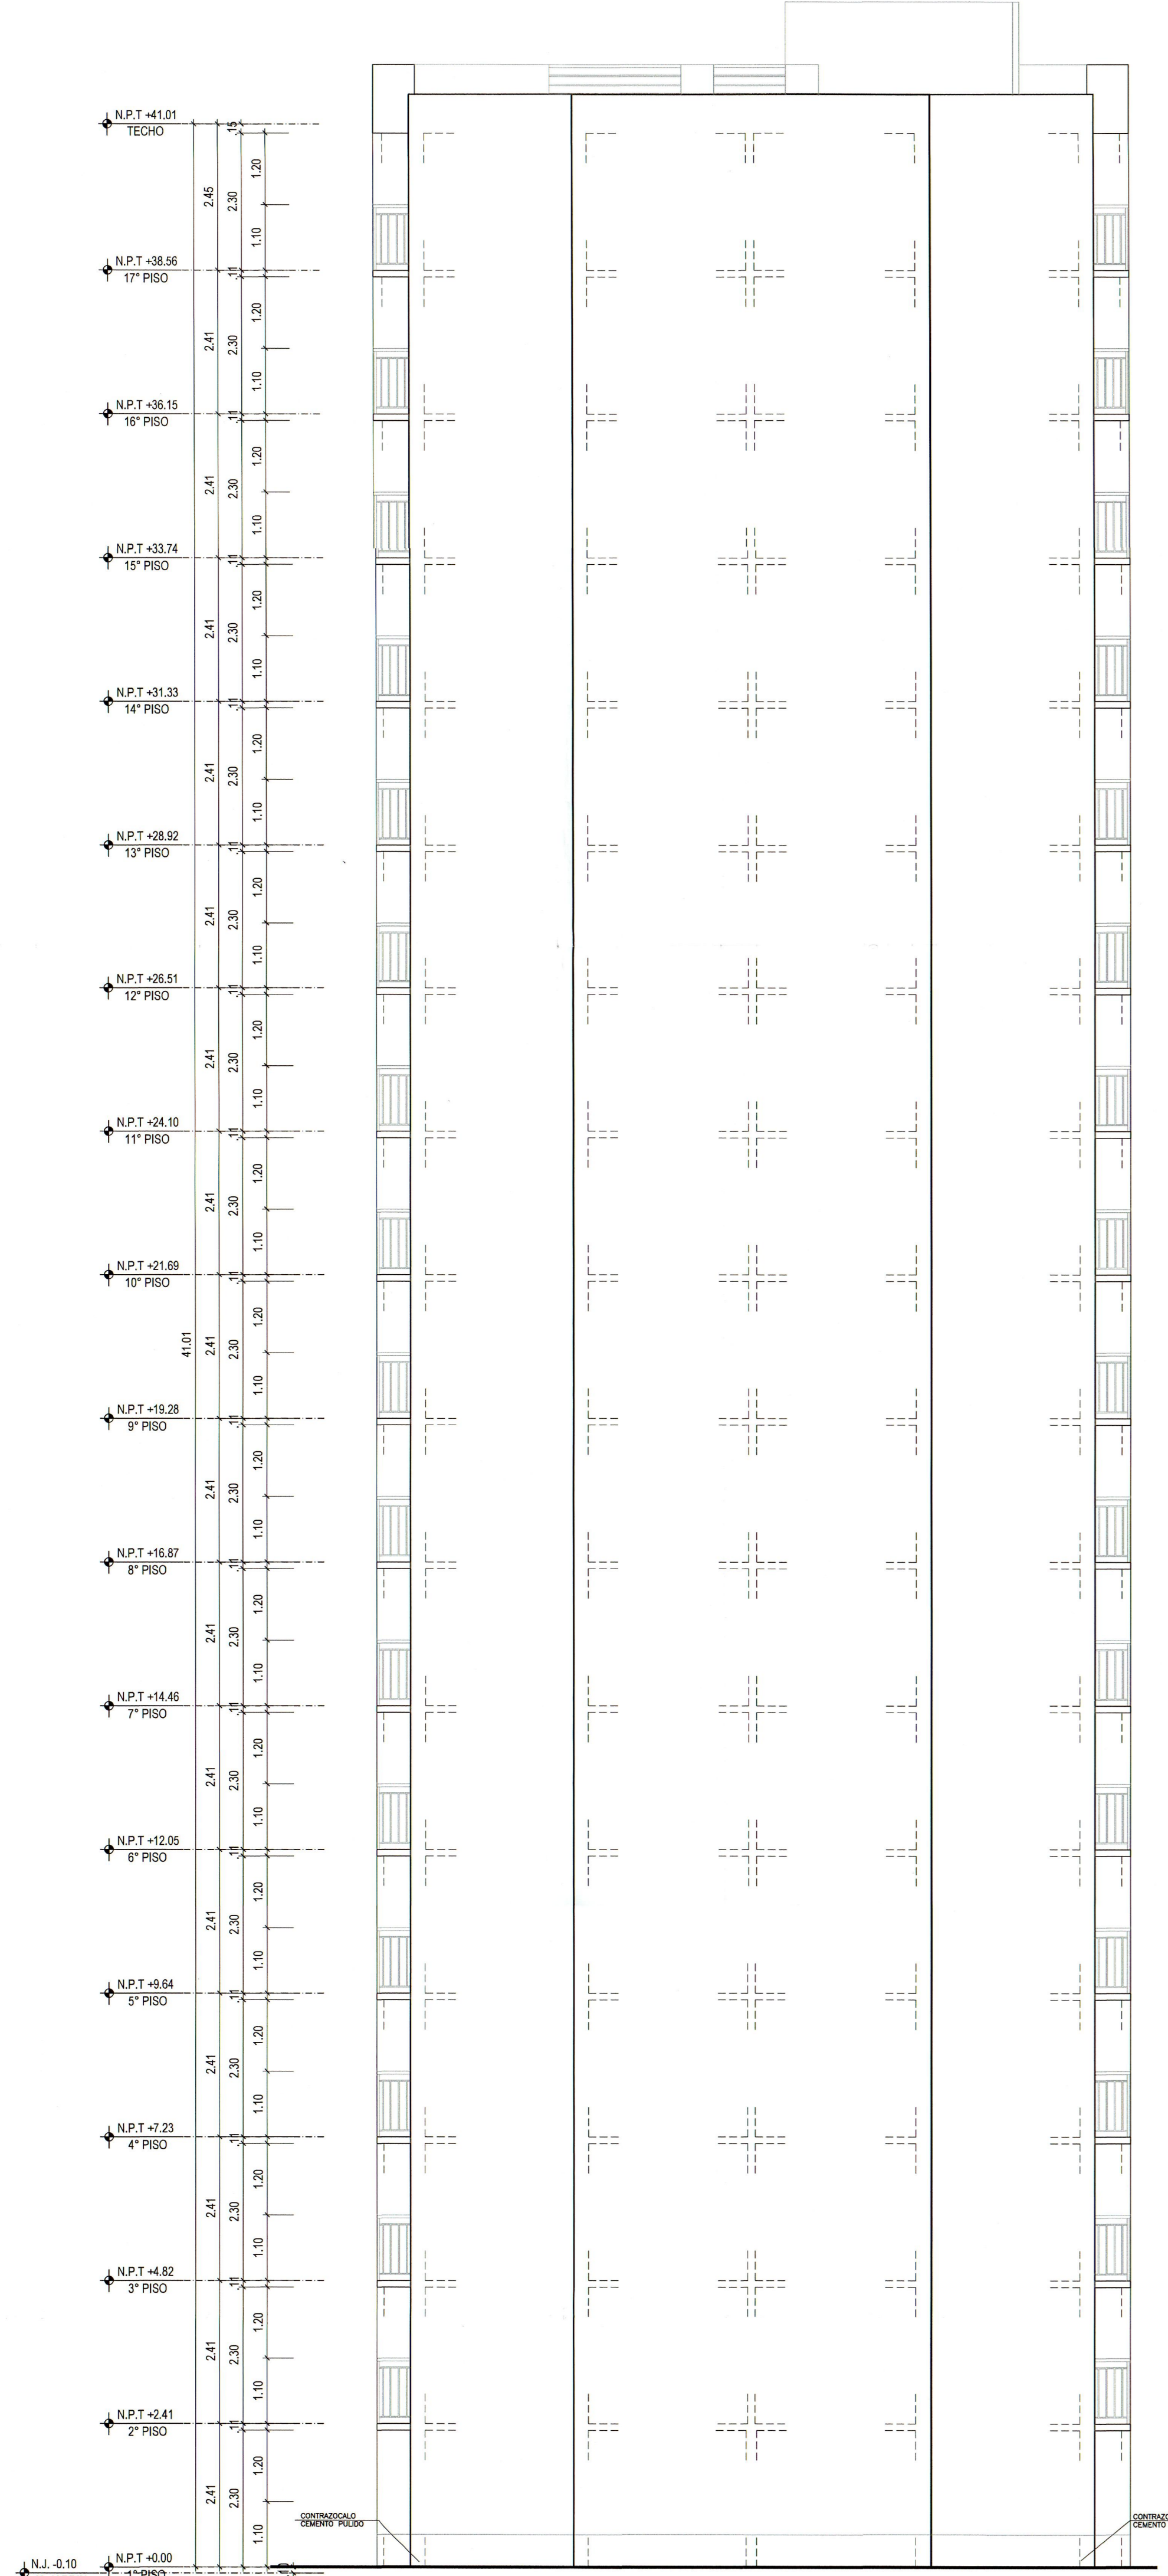

ELEVACION 3 - LATERAL
ESC. 1/75



ELEVACION 1 - FRONTAL (EDIF. 7)
ESC. 1/75




ALFONSO DE LA PIEDRA

GERMÁN SALAZAR BRINGAS



ARQUITECTURA

MODIFICACION DE PROYECTO
CON
Nº 013/2024/DIR. D. COMAS


PROGRAMA MI VIVIENDA
DS-002-2020-VIVIENDA
MI C - LOTE 2 - Etapa 7
EDIFICIO TIPO B
ELEVACIONES 1 Y 3
- EDIF. 7

RESULTANTE

Rev: 2 | 04/06/2024 | 1/75

A-20g


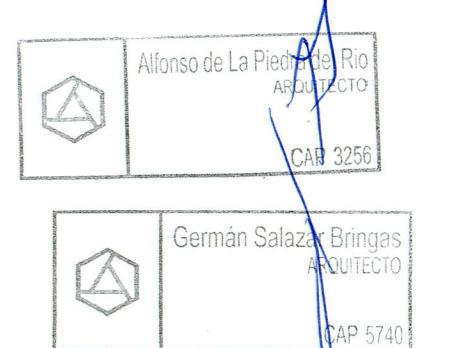

INTERPROYECTO
 LIC. ESPERANZA
 NRO. PROYECTO
 MODIFICADO A
 MODIFICADO B
 MODIFICADO C
 MODIFICADO D

CONFORME
 Nº 013/2024/DIR. D. COMAS
 E-I-C-2023-0002870
 FECHA: 20 JULIO 2024