


PROYECTO : CEREZOS CLUB RESIDENCIAL



EDIFICIO : 4
DPTO. : 301

LEYENDA DE MUROS:

-  MUROS DE CONCRETO
-  MUROS DE DRYWALL
-  MUROS DE ALBAÑILERÍA

ESQUEMA DE LOCALIZACIÓN:

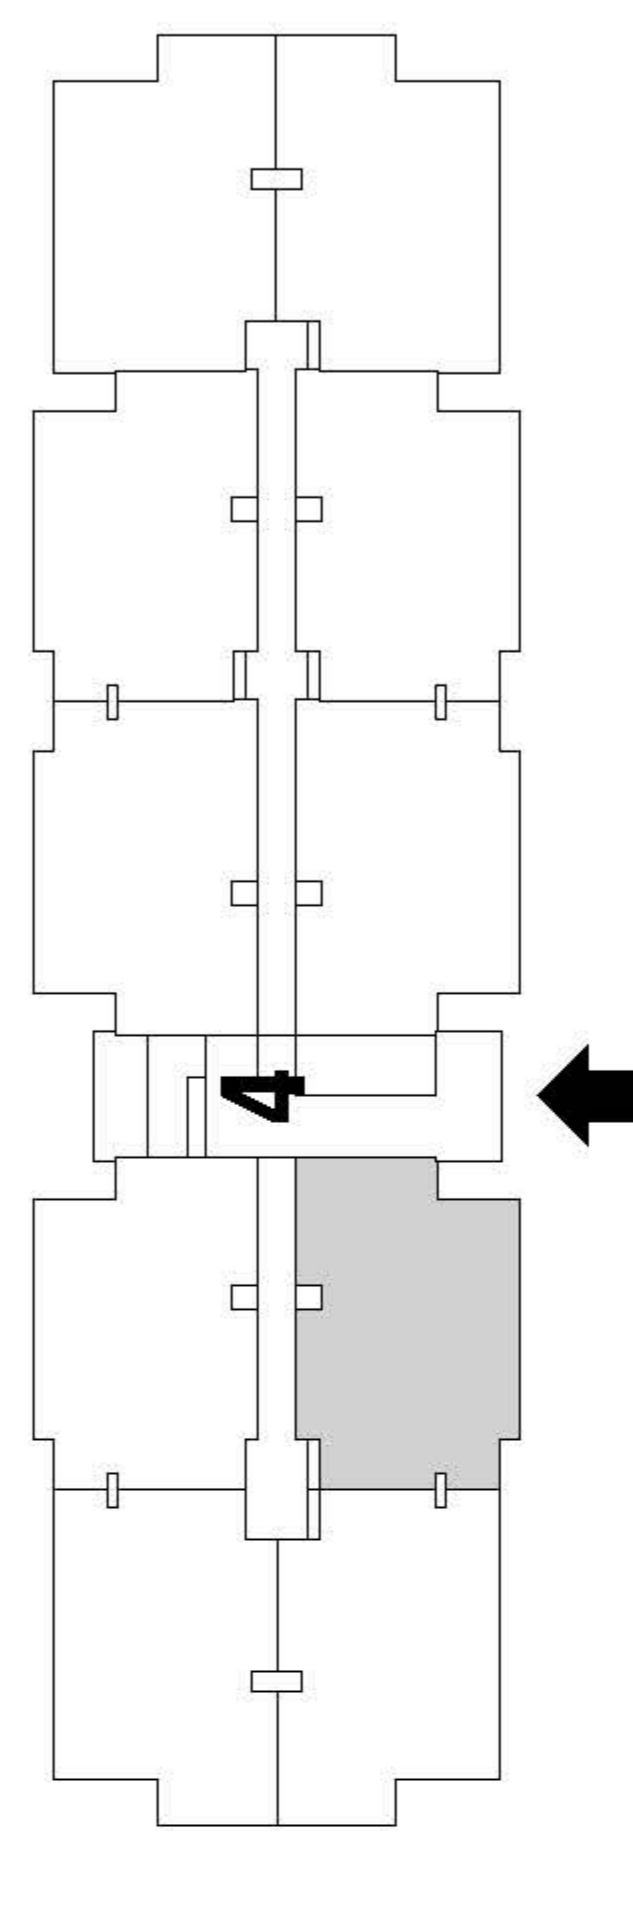

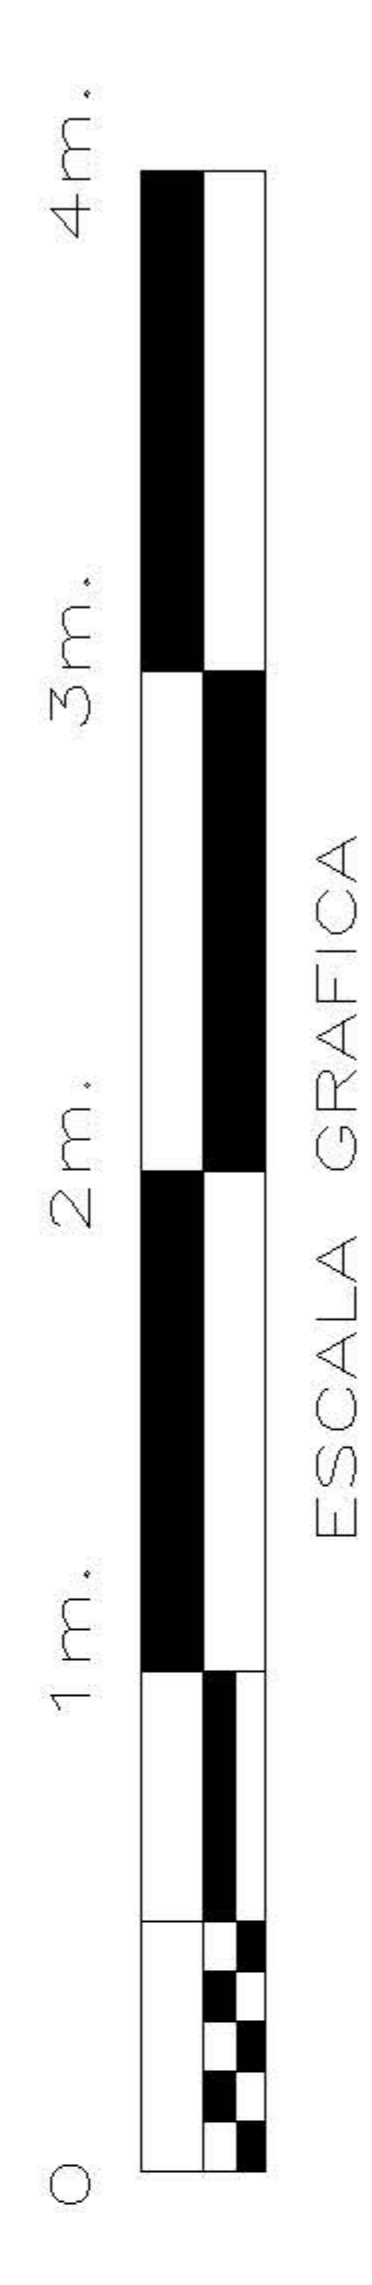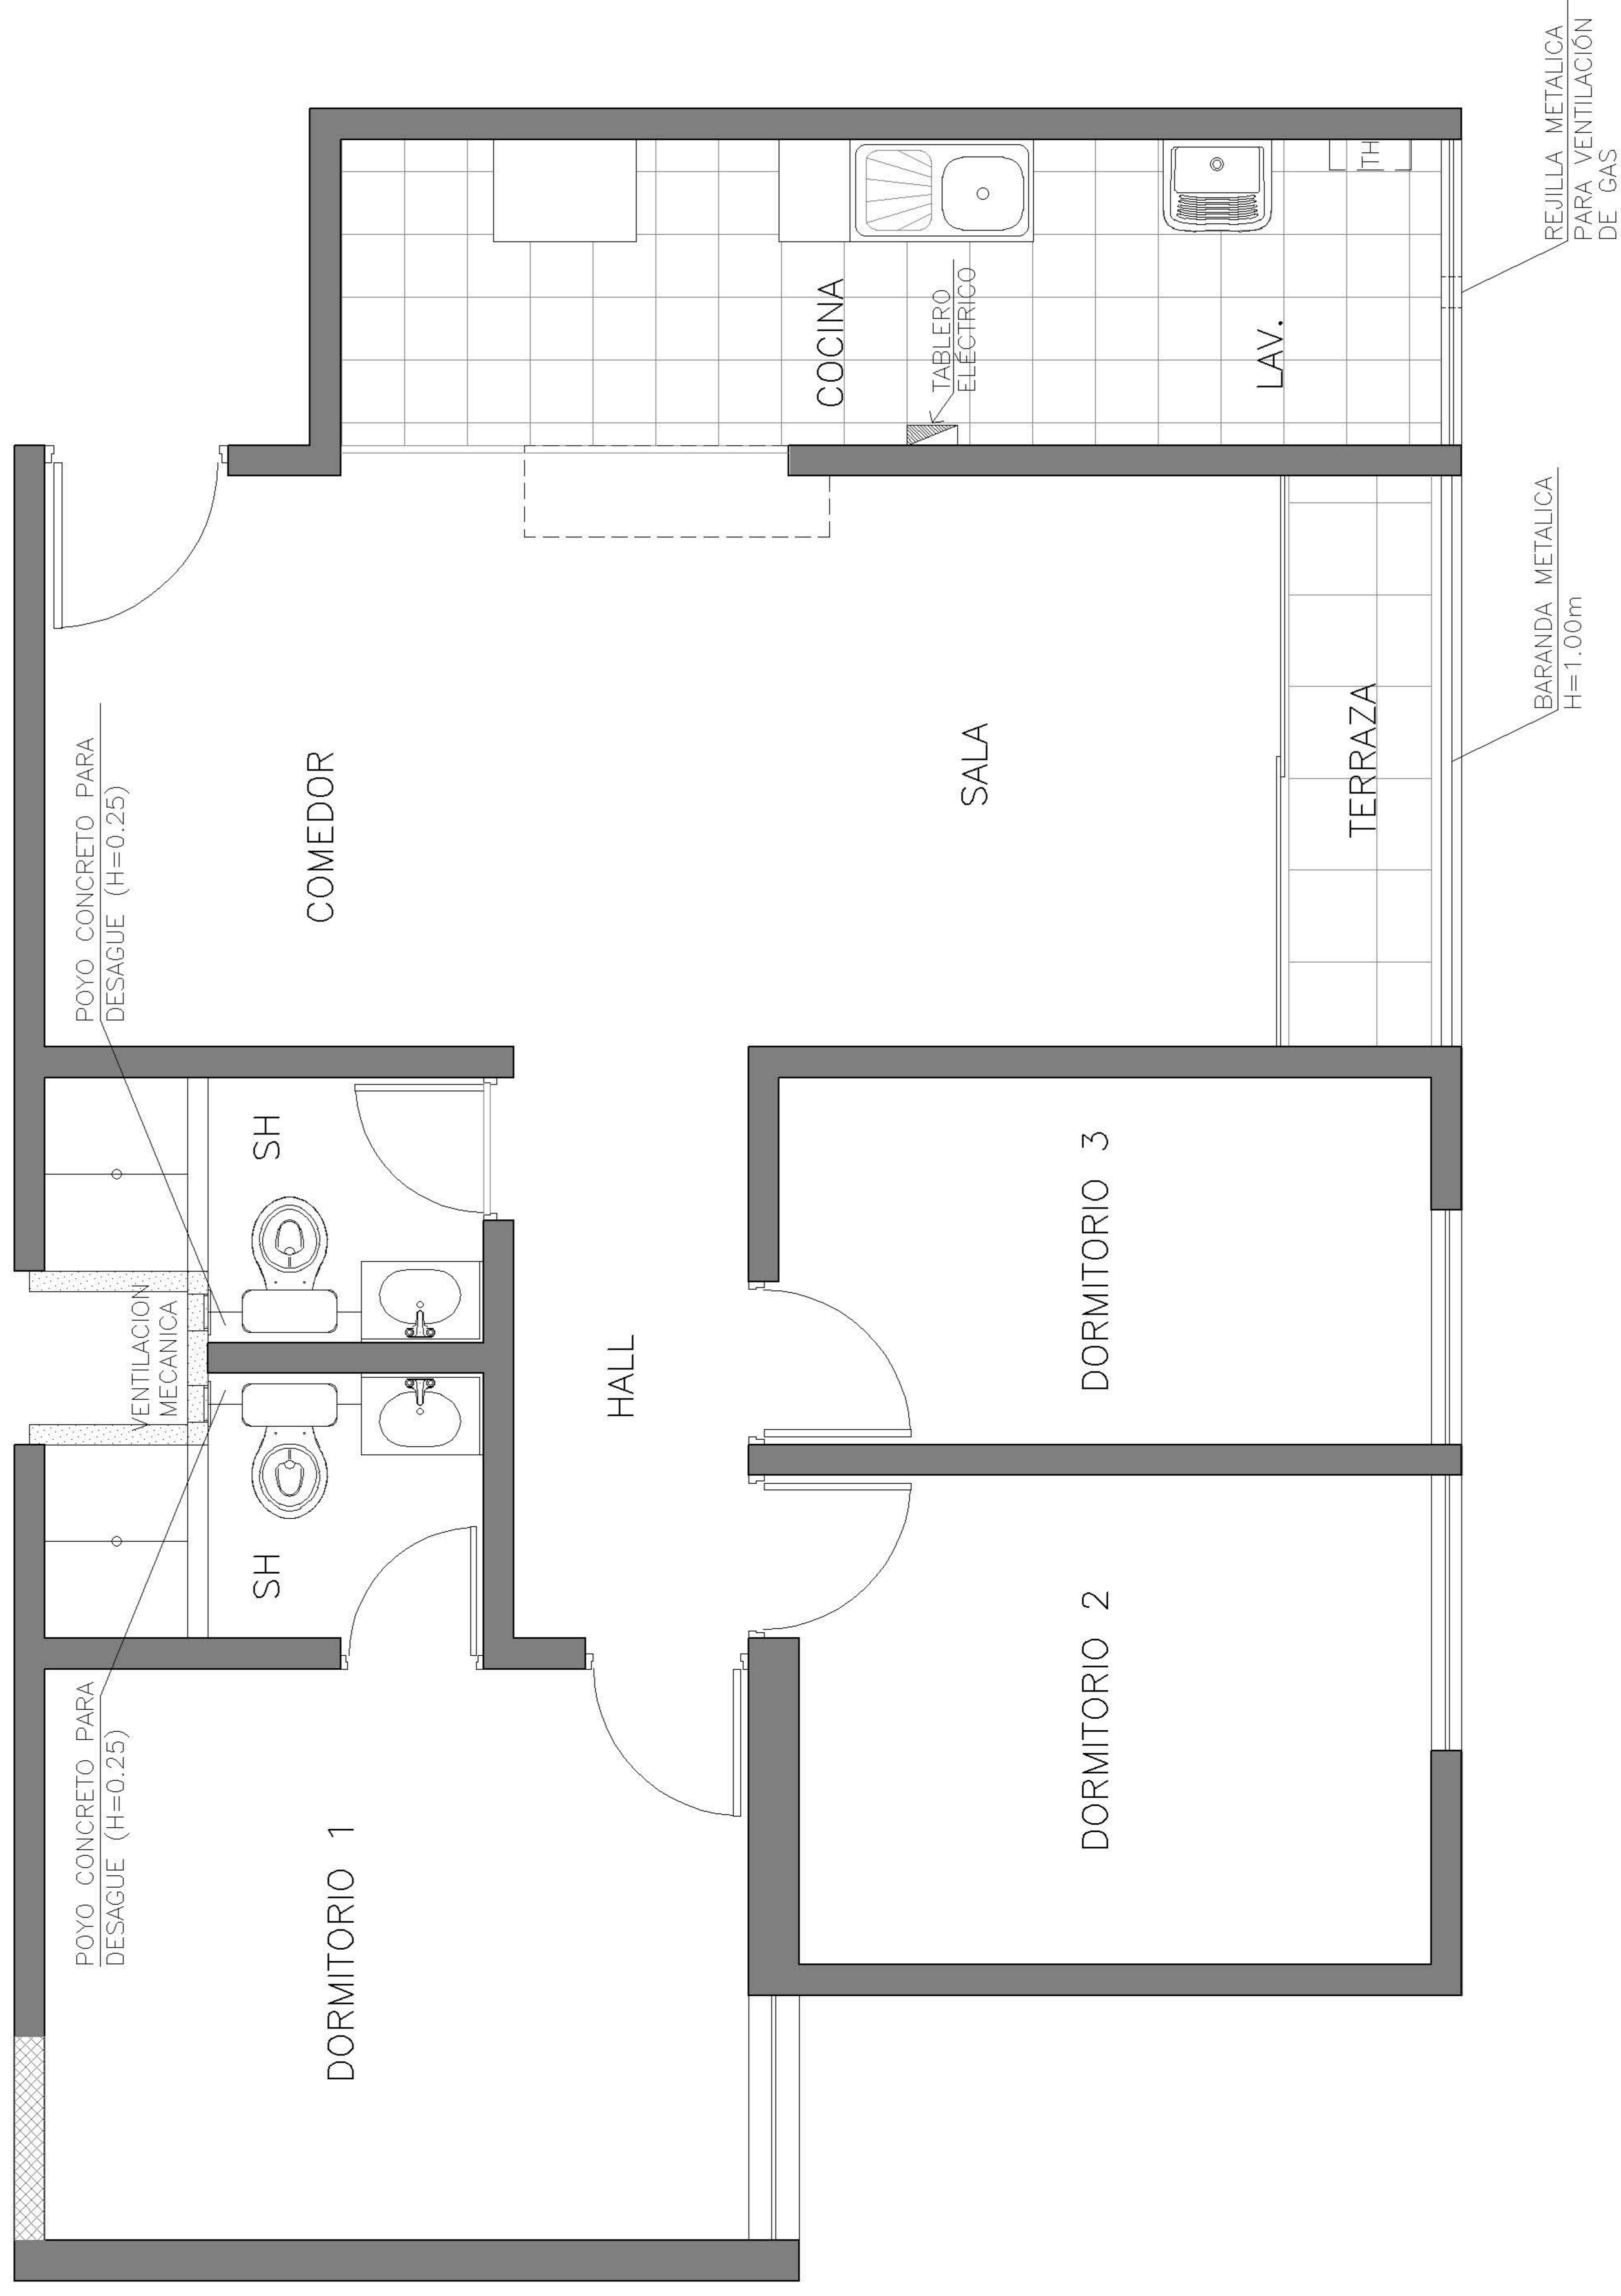

ESCALA GRAFICA


PROYECTO : CEREZOS CLUB RESIDENCIAL



EDIFICIO : 4
DPTO. : 302

LEYENDA DE MUROS:

- MUROS DE CONCRETO
- ▨ MUROS DE DRYWALL
- ▩ MUROS DE ALBAÑILERÍA

ESQUEMA DE LOCALIZACIÓN:

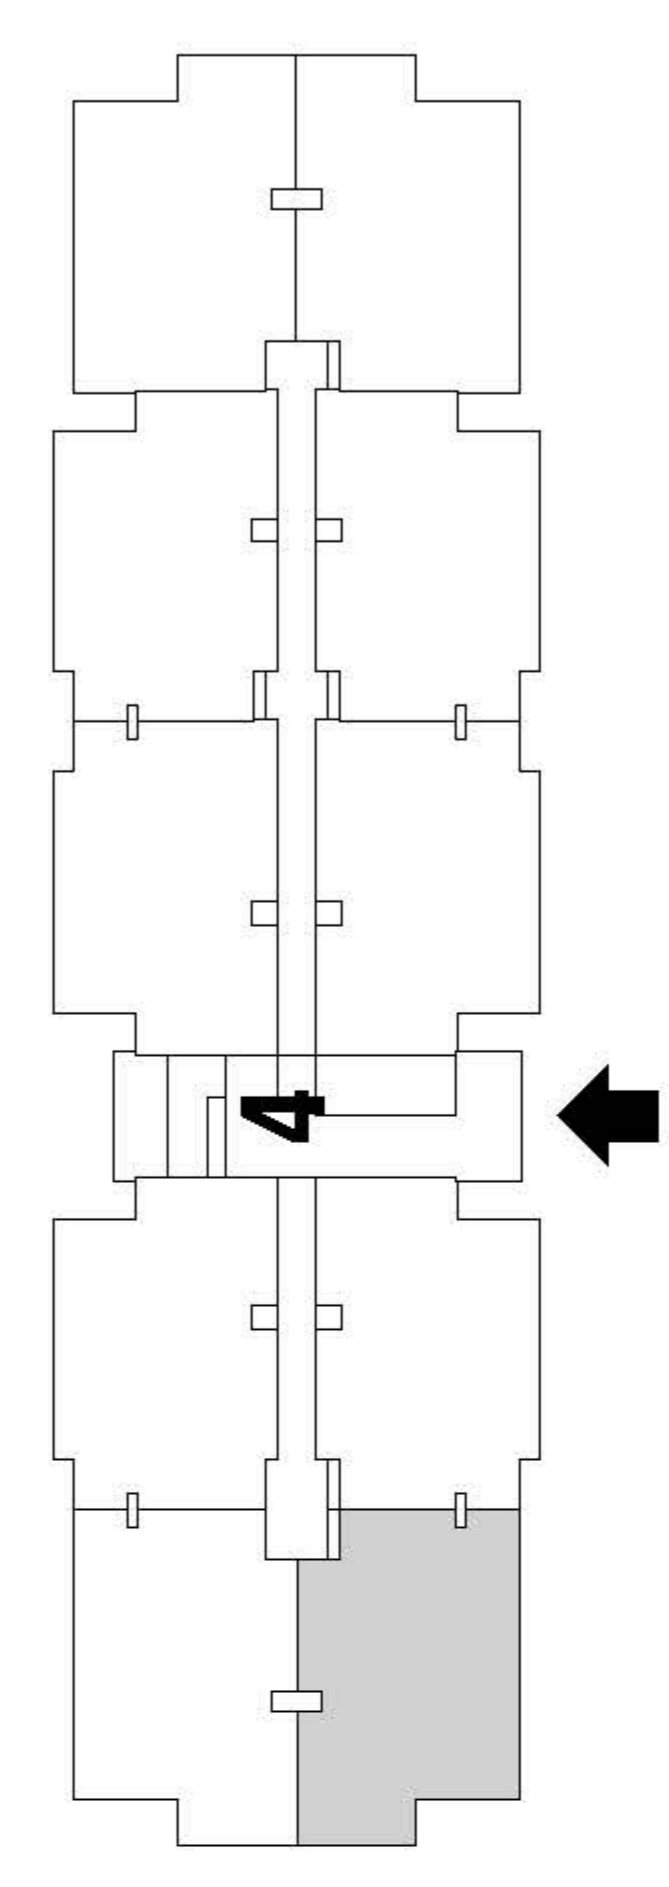

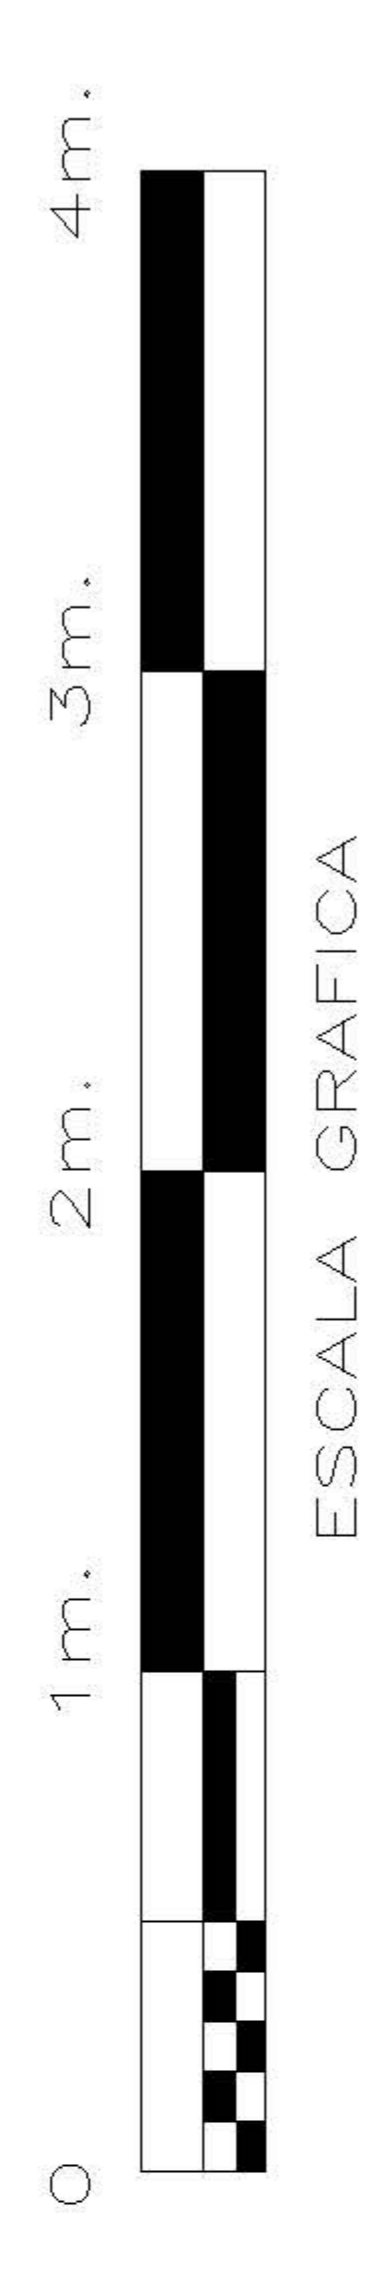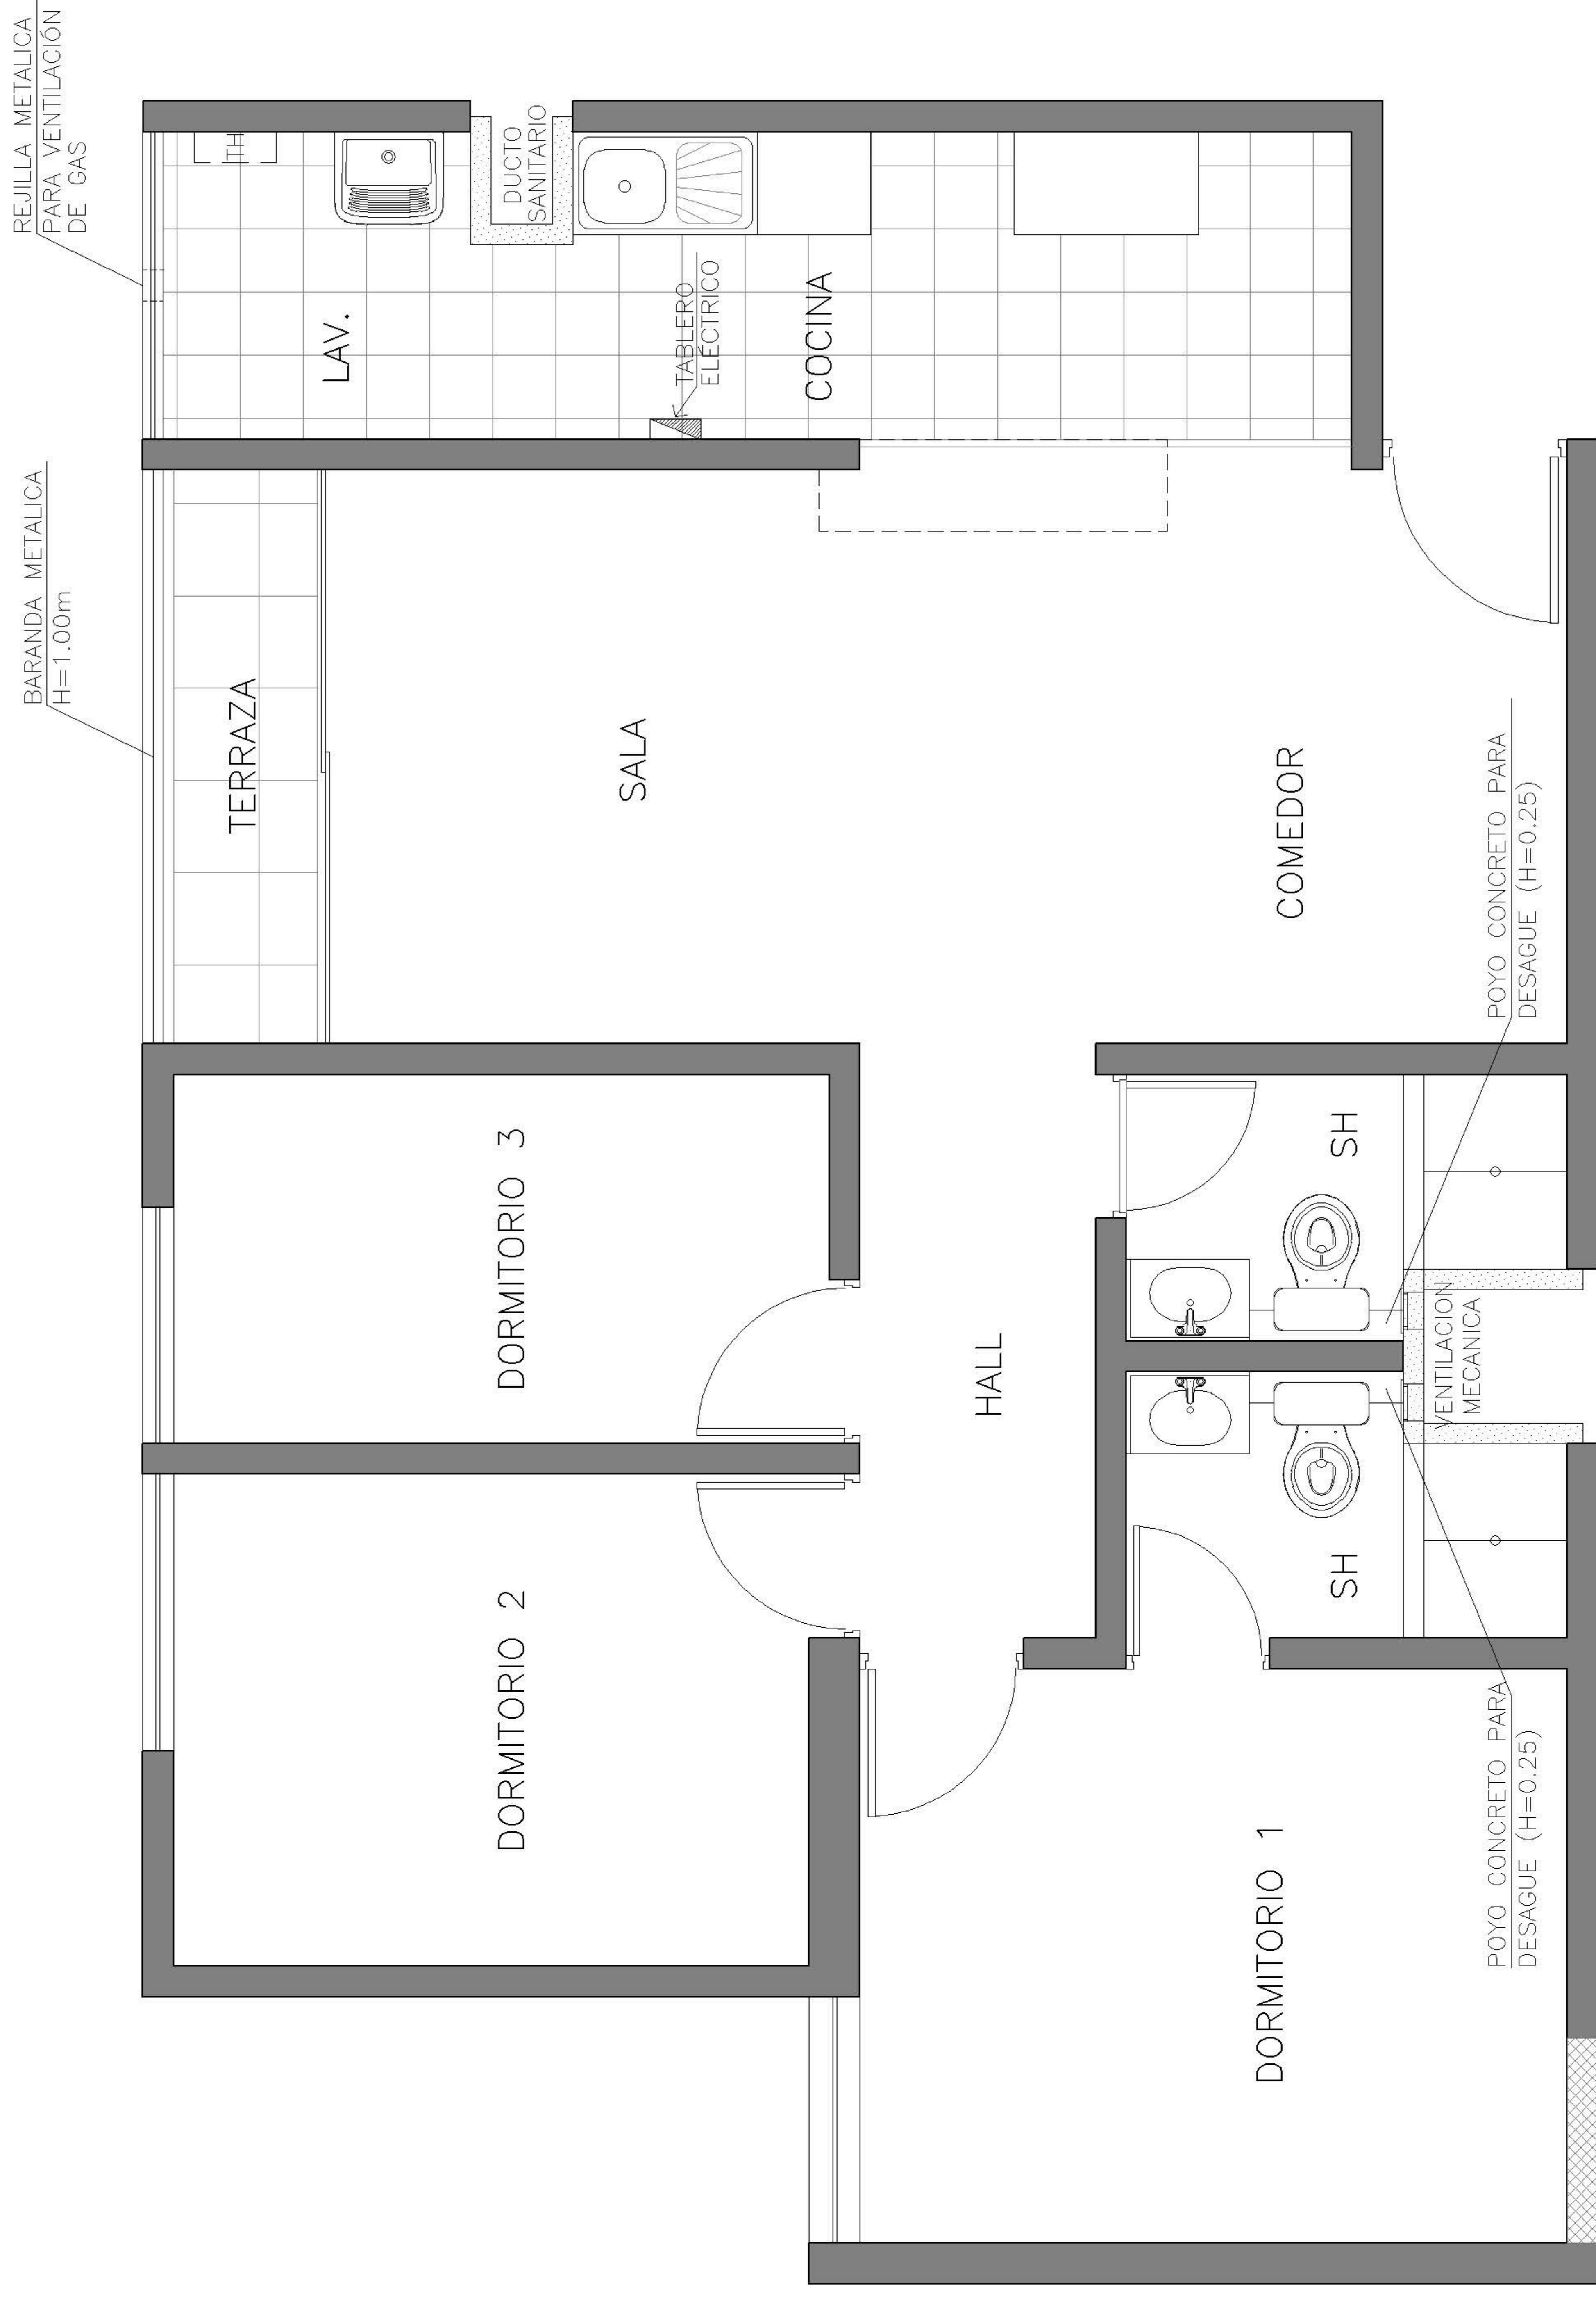


**PROYECTO : CEREZOS
CLUB RESIDENCIAL**


**EDIFICIO : 4
DPTO. : 303**

LEYENDA DE MUROS:

-  MUROS DE CONCRETO
-  MUROS DE DRYWALL
-  MUROS DE ALBAÑILERÍA

ESQUEMA DE LOCALIZACIÓN:

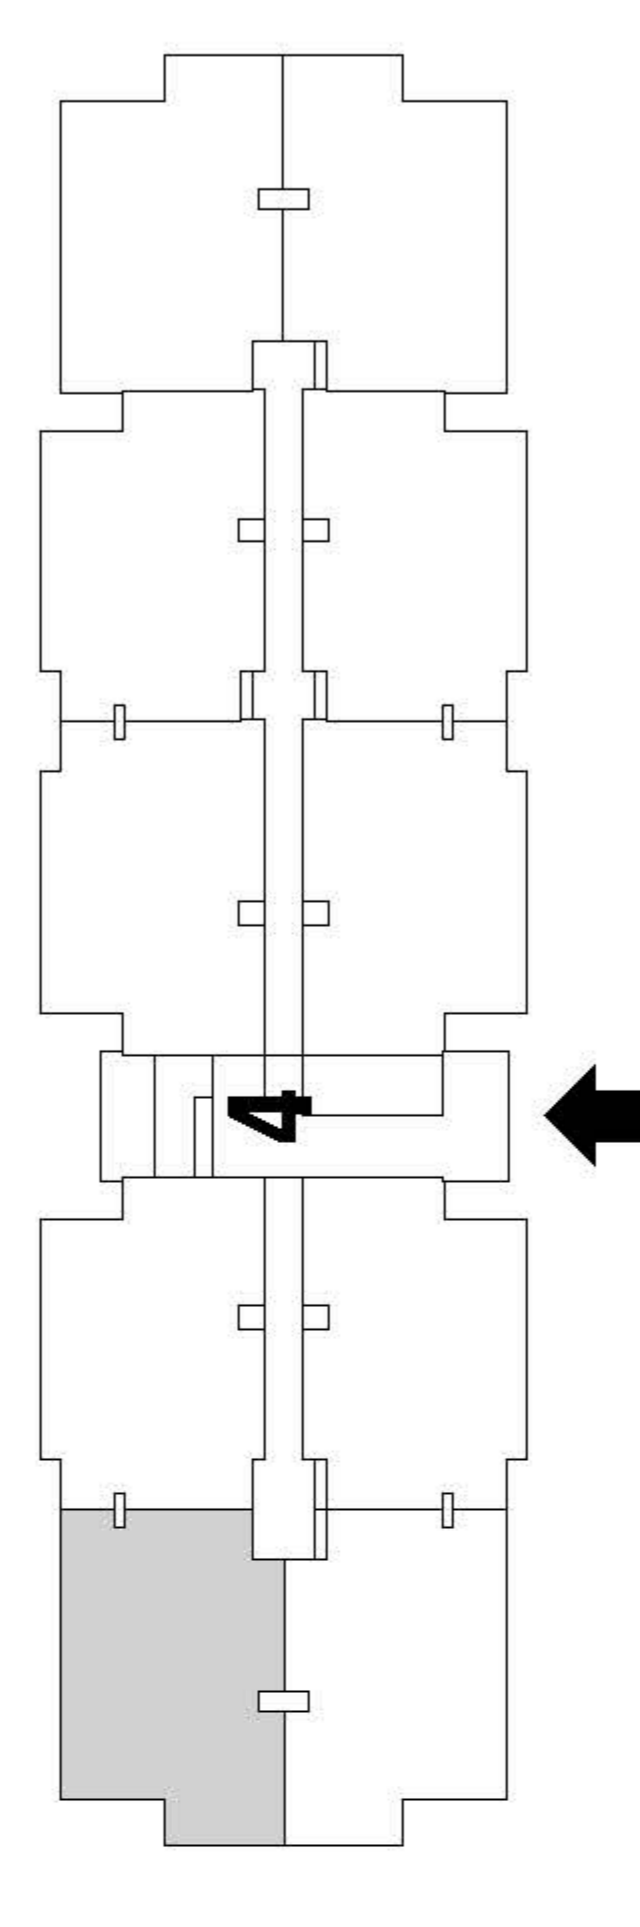

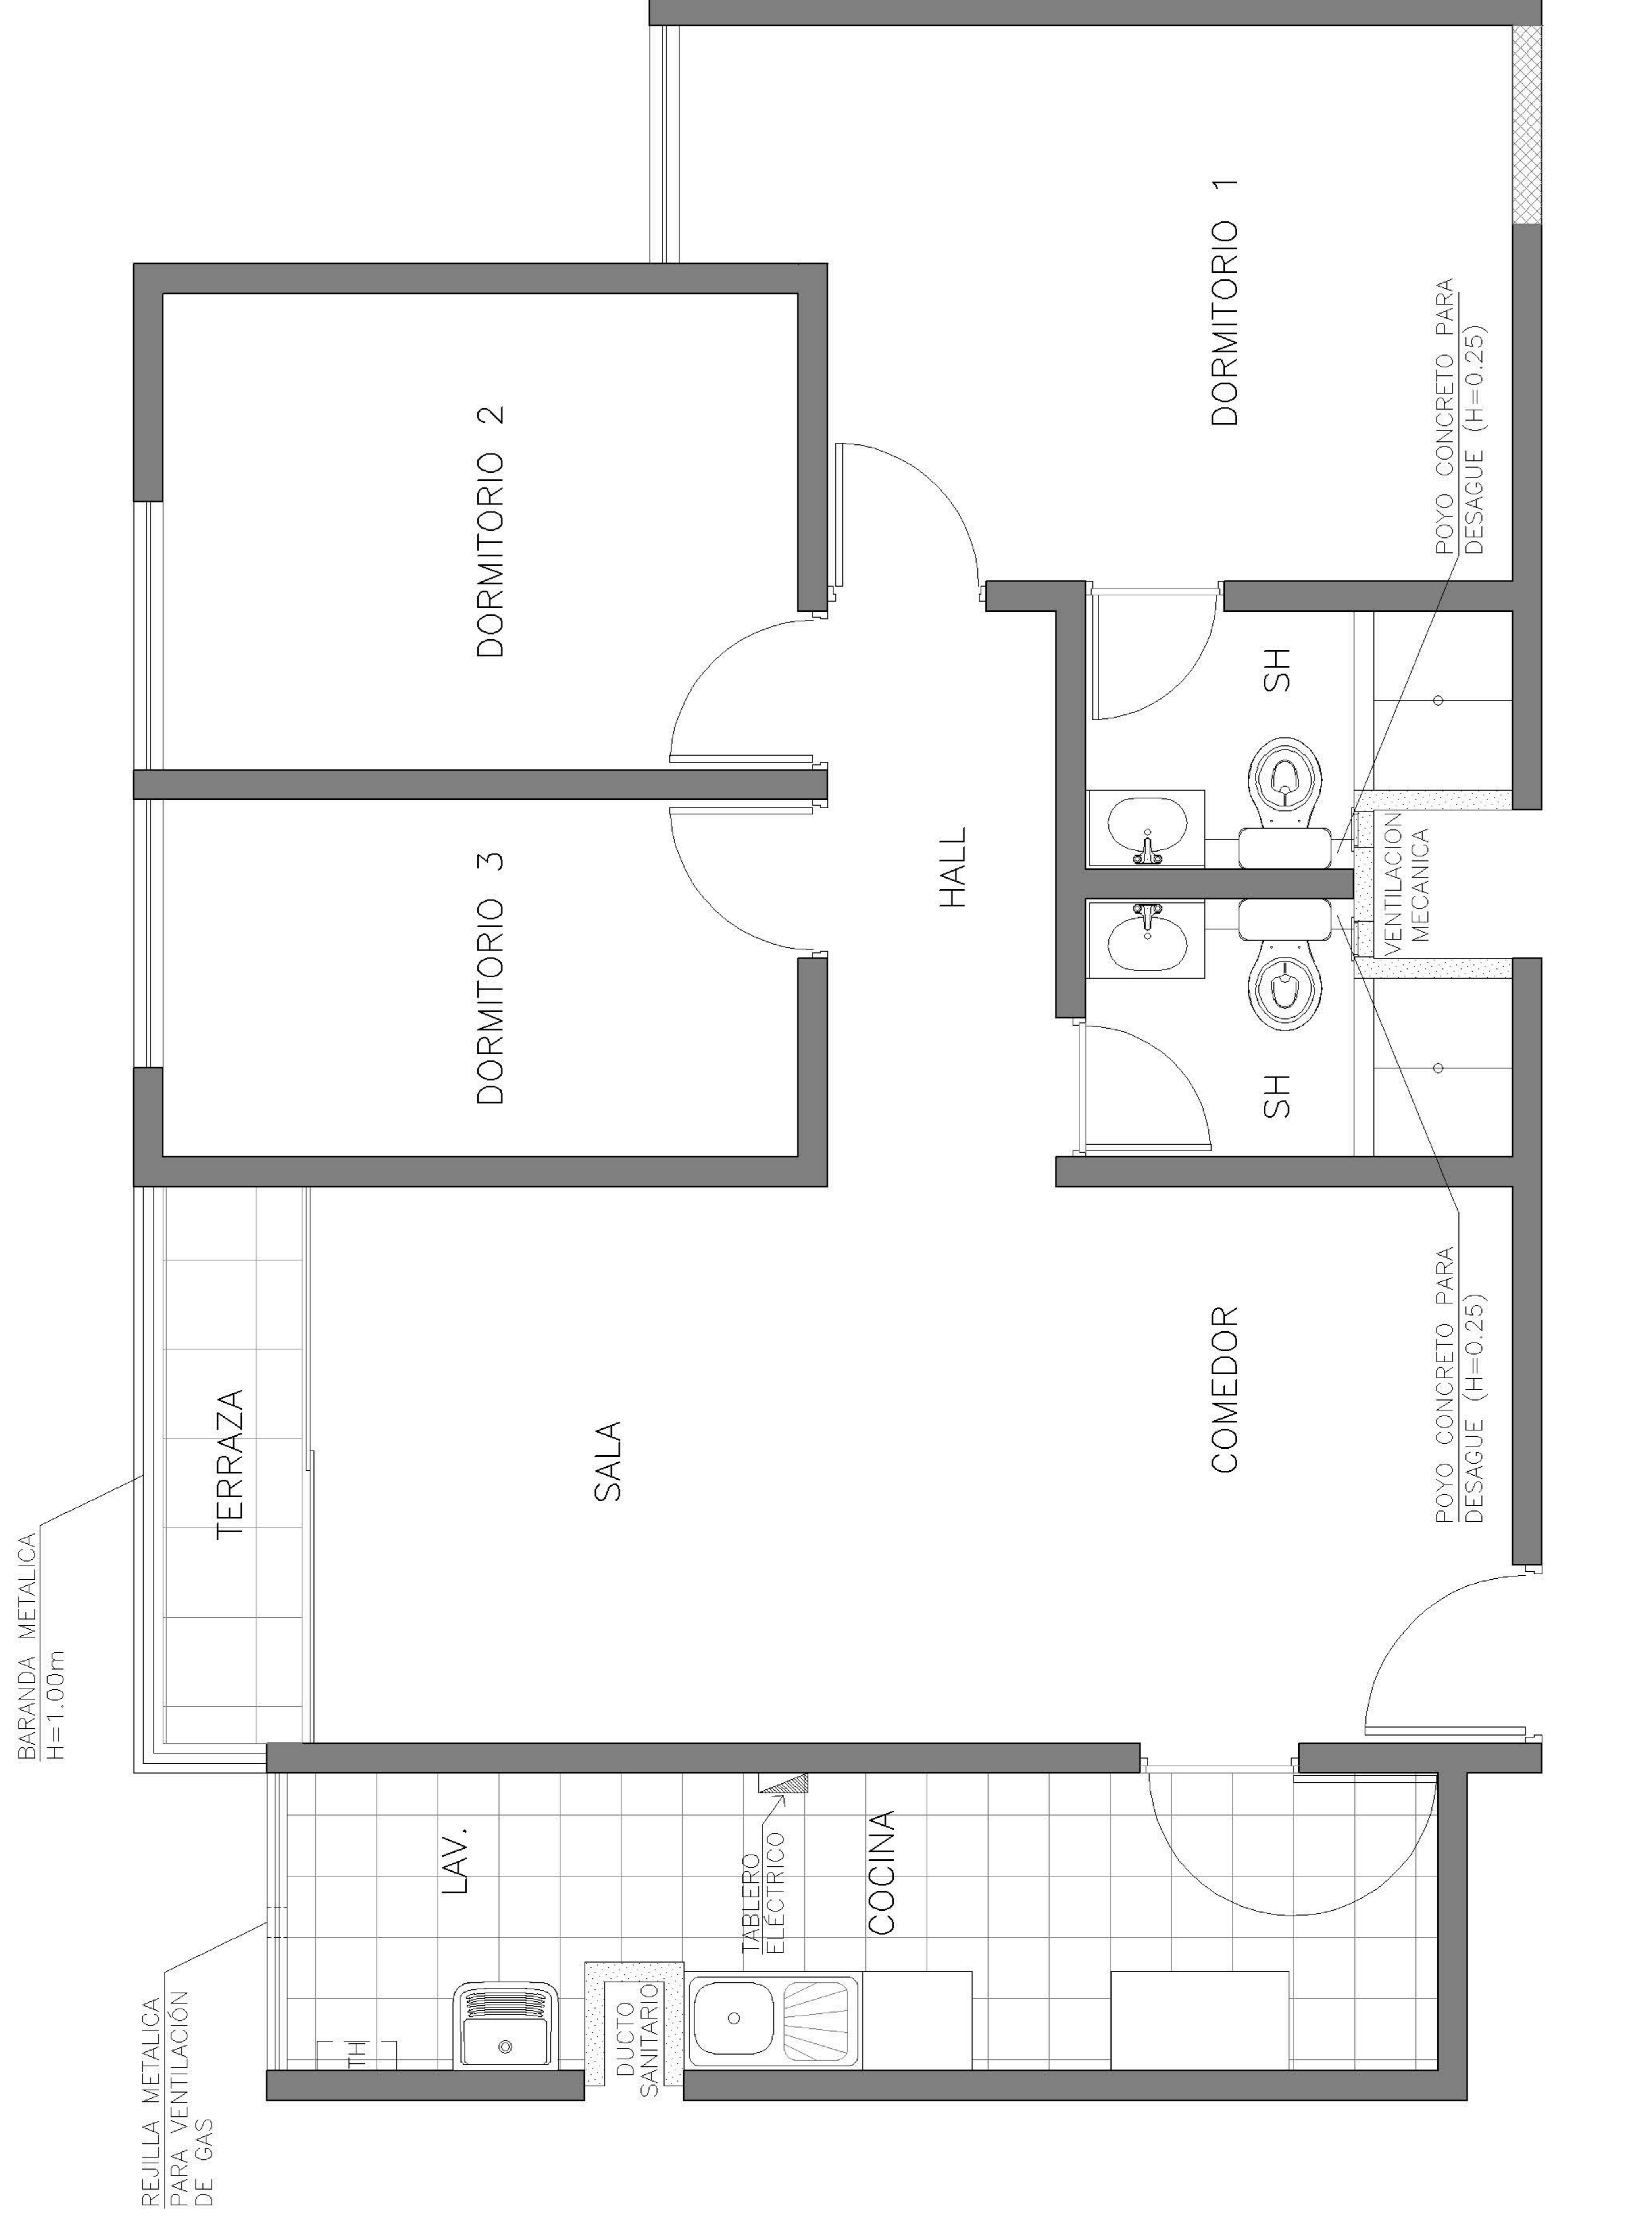


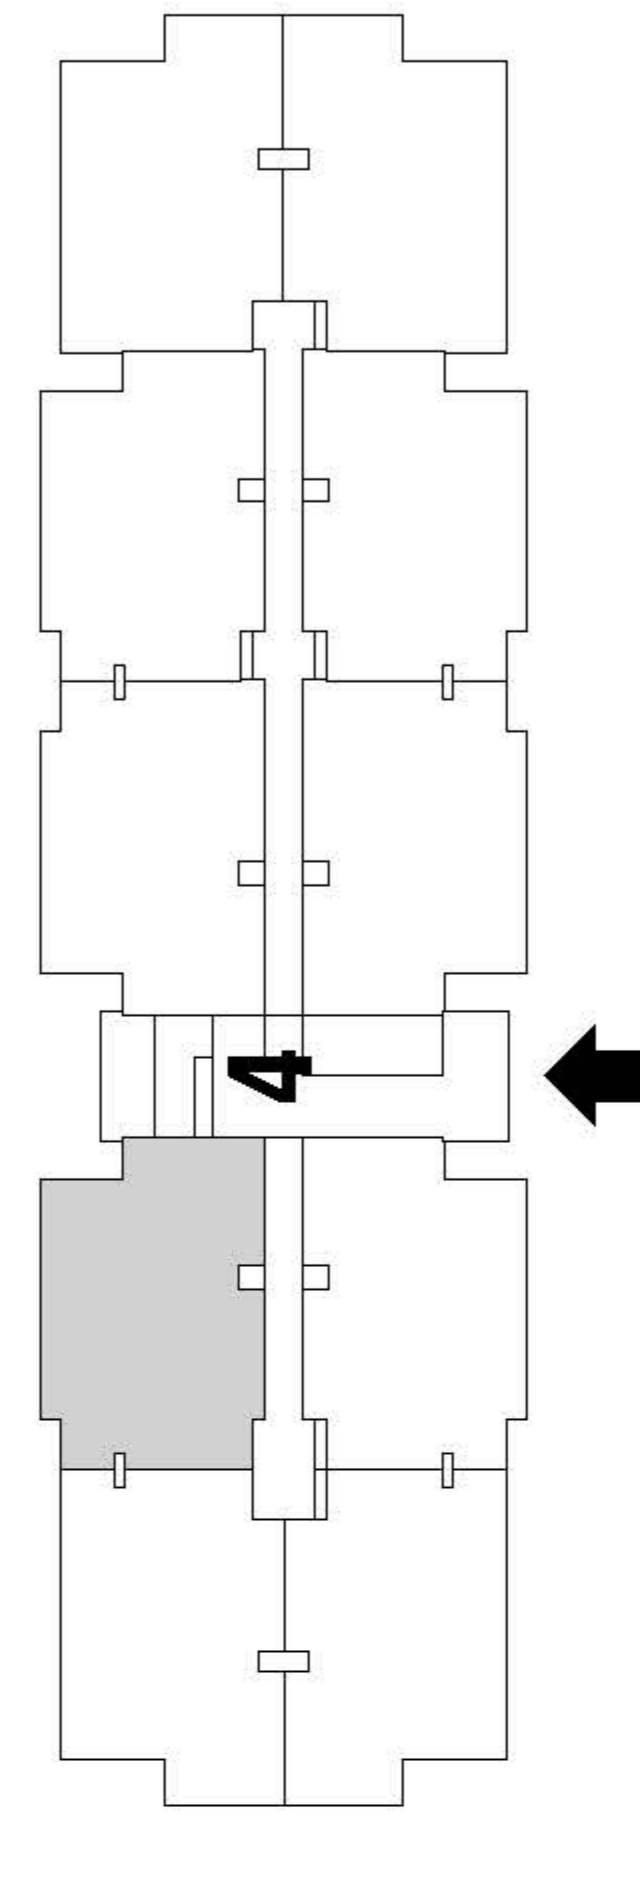
**PROYECTO : CEREZOS
CLUB RESIDENCIAL**



**EDIFICIO : 4
DPTO. : 304**

LEYENDA DE MUROS:

-  MUROS DE CONCRETO
-  MUROS DE DRYWALL
-  MUROS DE ALBAÑILERÍA

ESQUEMA DE LOCALIZACIÓN:



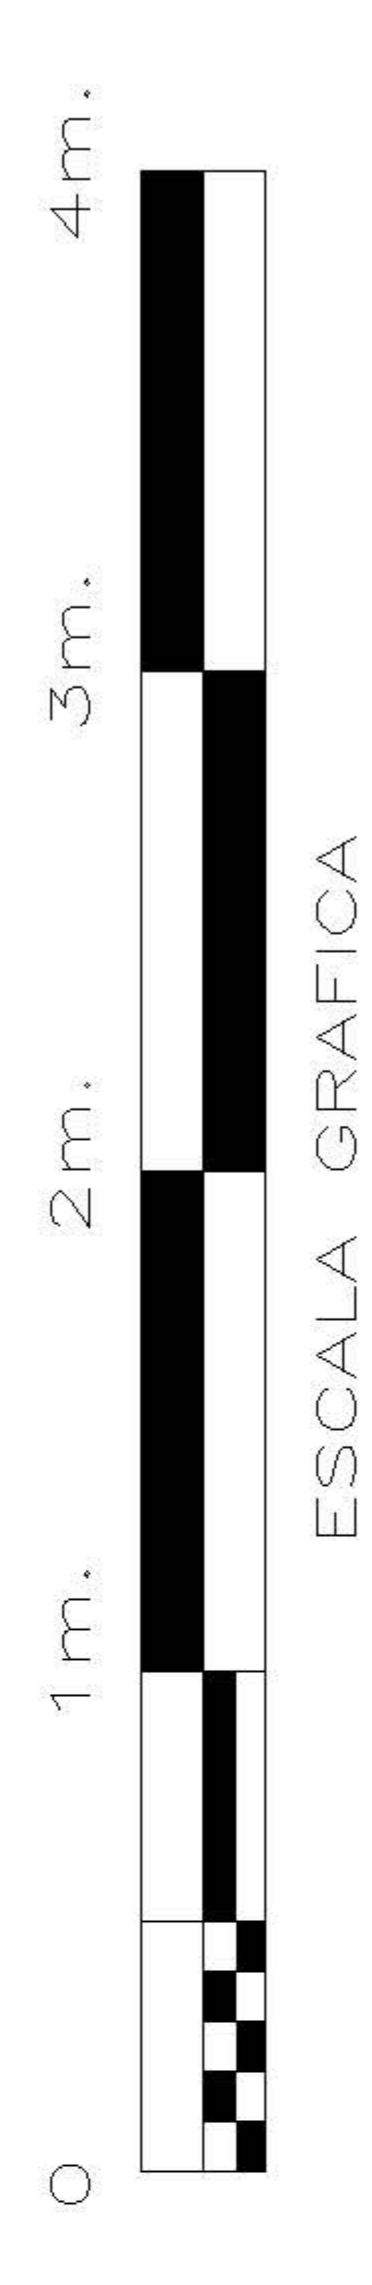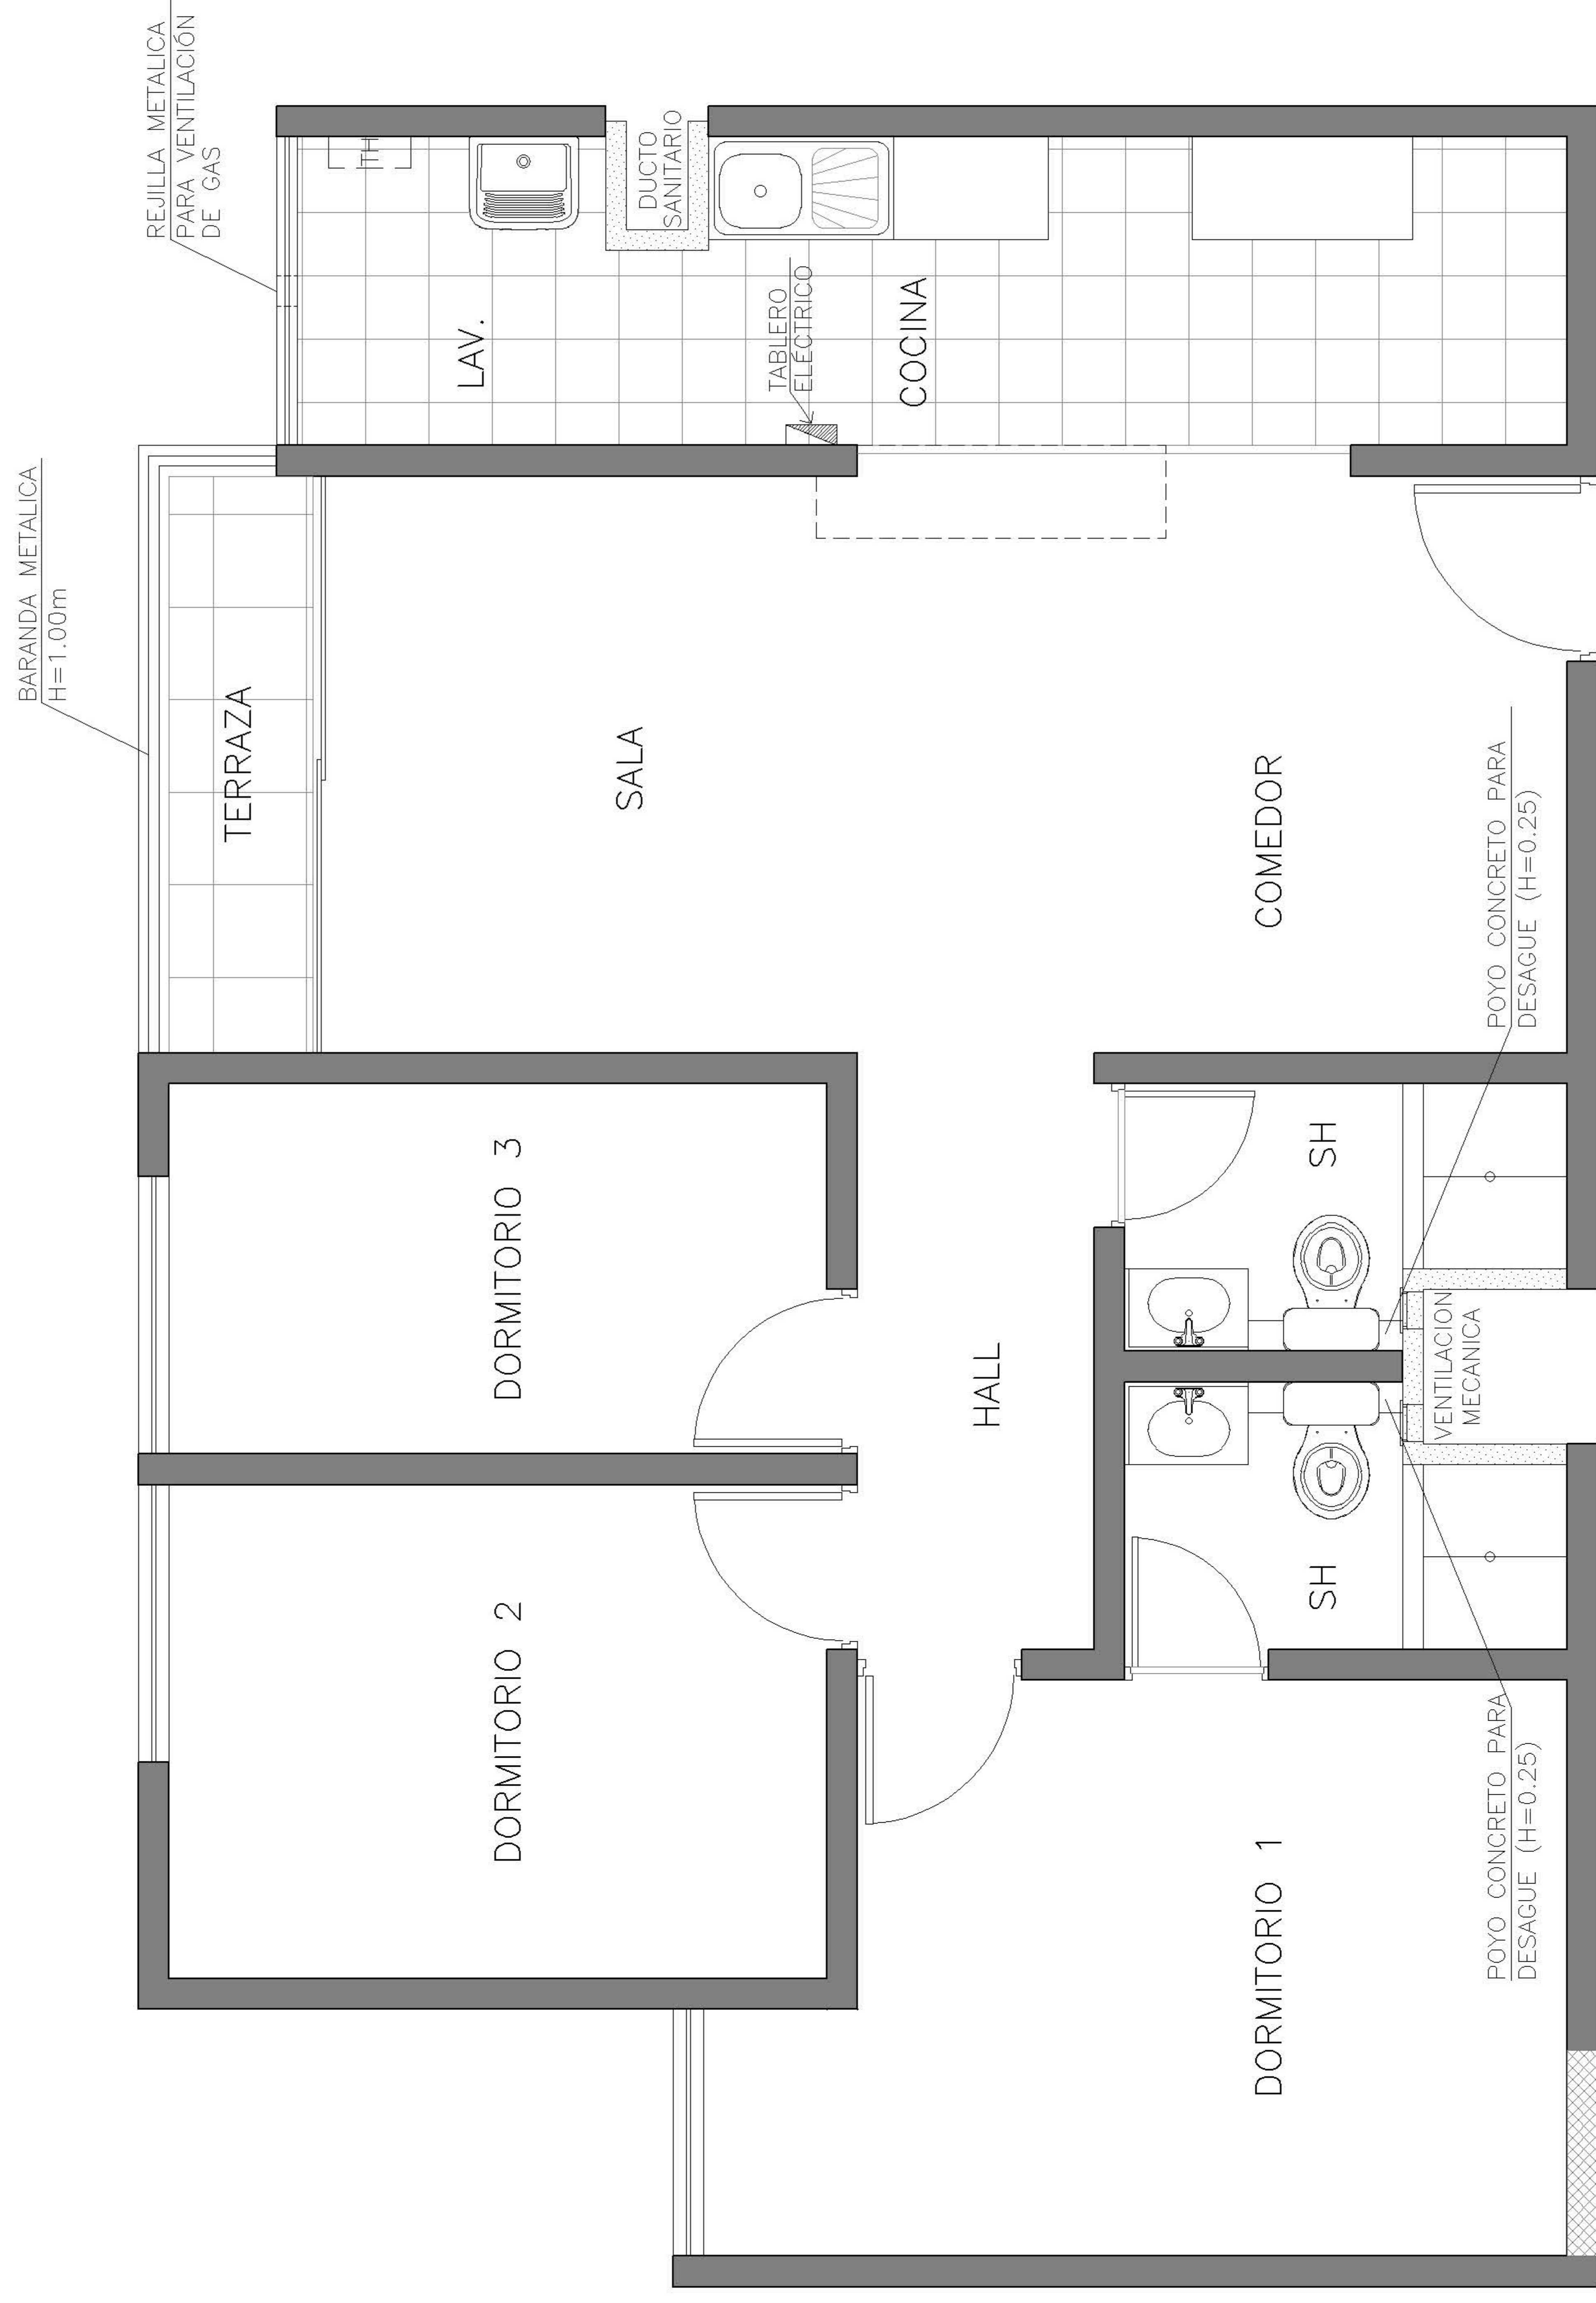


**PROYECTO : CEREZOS
CLUB RESIDENCIAL**


**EDIFICIO : 4
DPTO. : 305**

LEYENDA DE MUROS:

- MUROS DE CONCRETO
- MUROS DE DRYWALL
- MUROS DE ALBAÑILERÍA

ESQUEMA DE LOCALIZACIÓN:

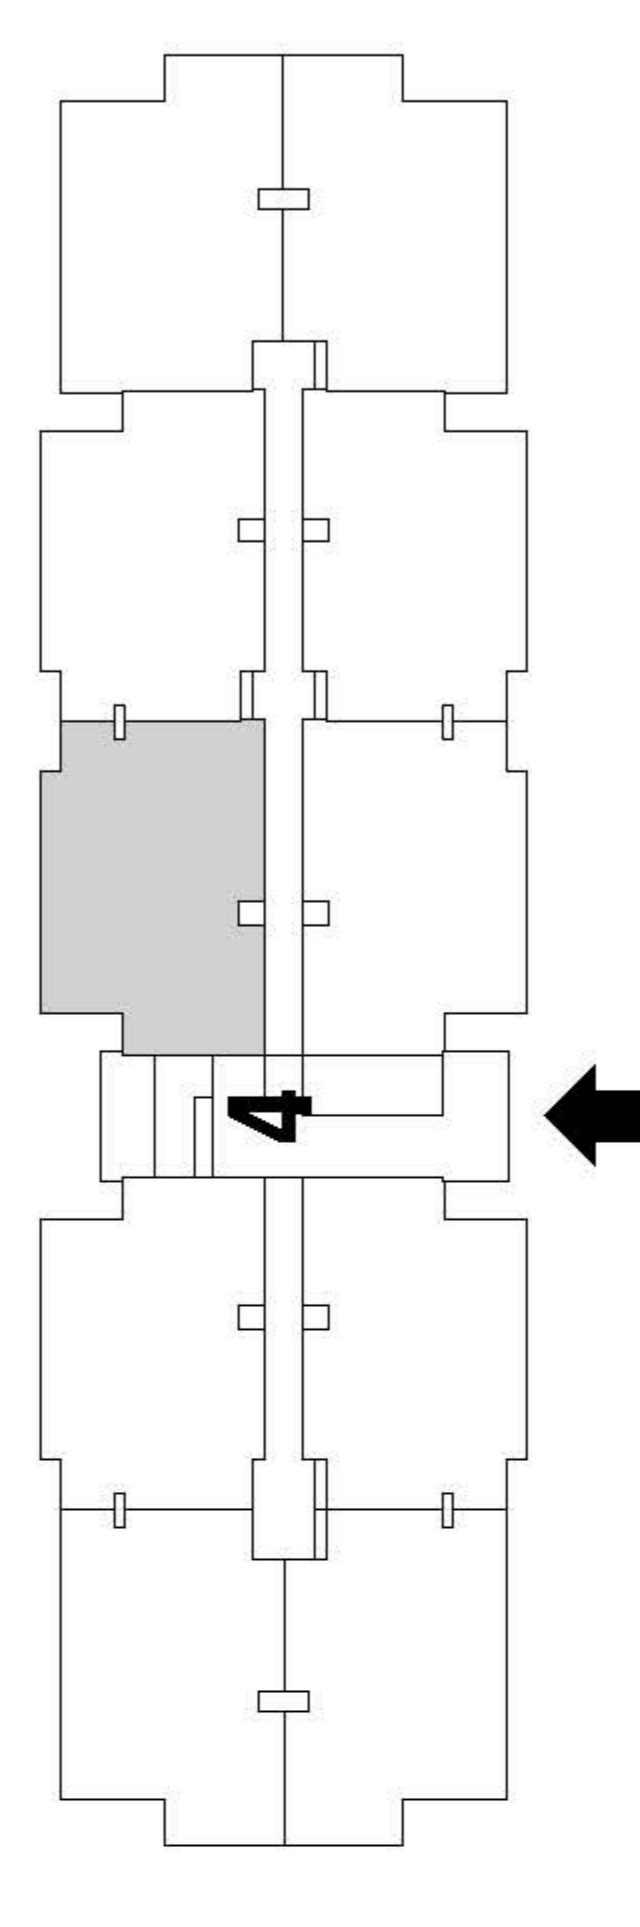

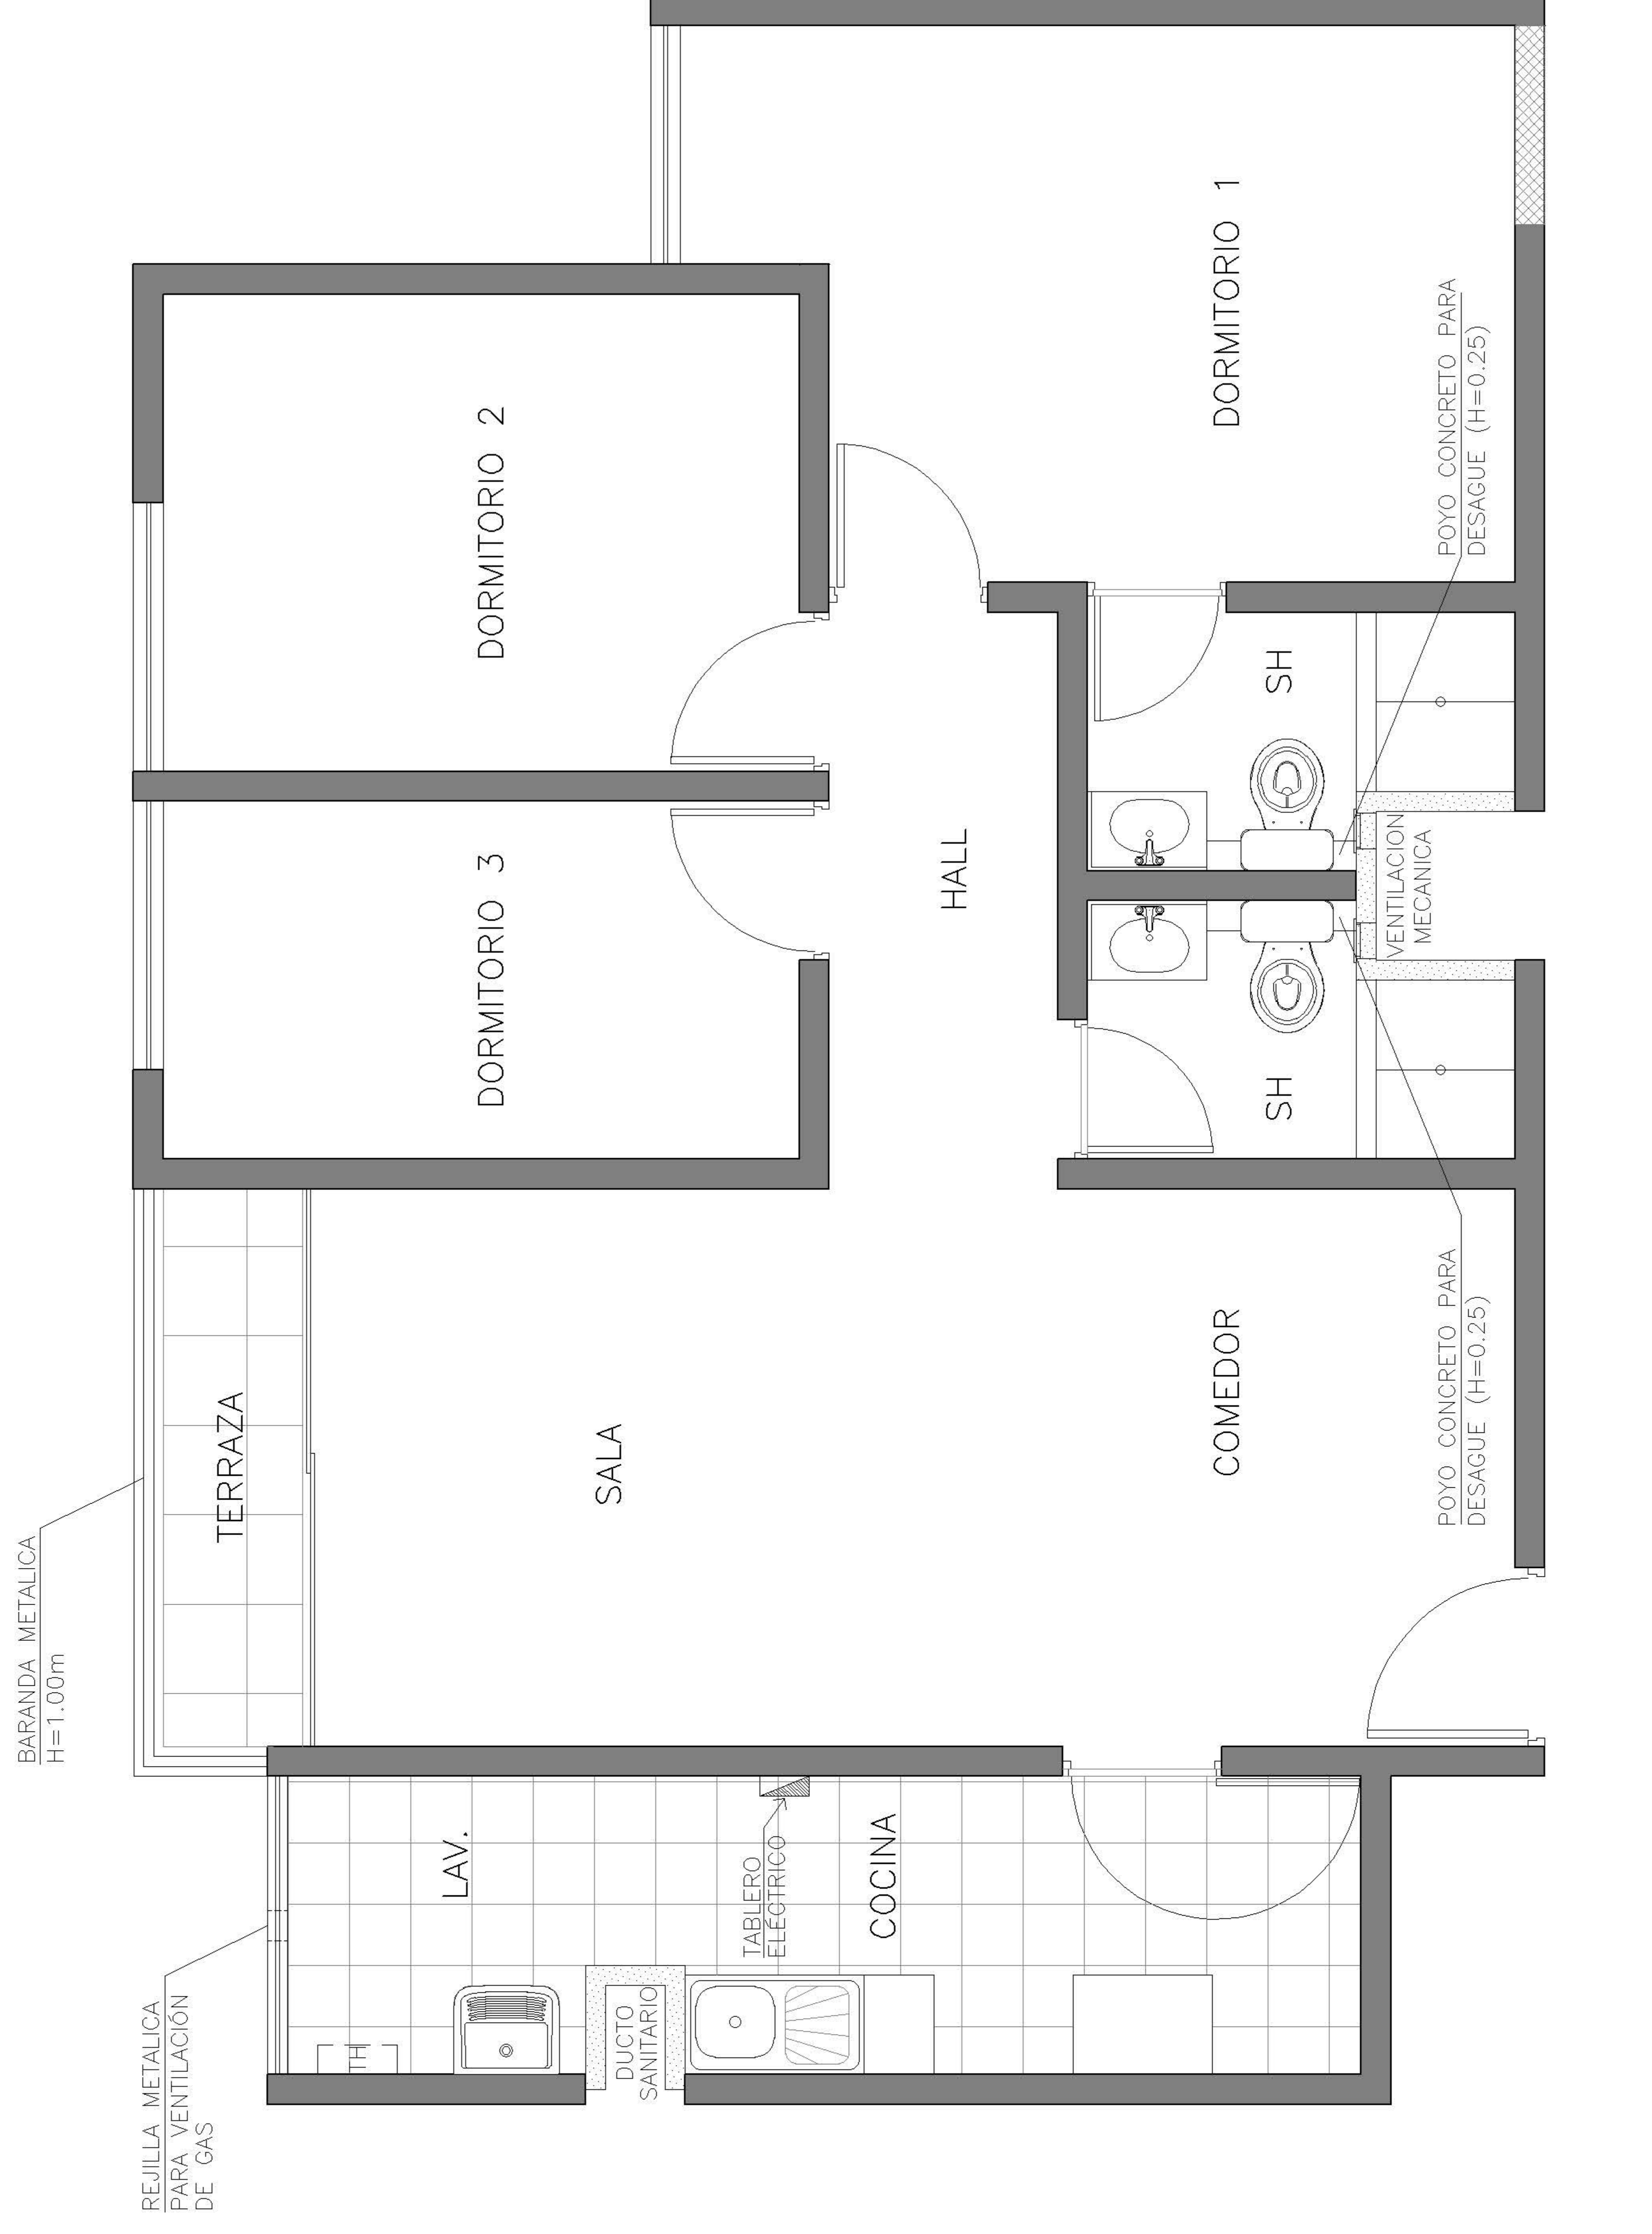


**PROYECTO : CEREZOS
CLUB RESIDENCIAL**



**EDIFICIO : 4
DPTO. : 306**

LEYENDA DE MUROS:

-  MUROS DE CONCRETO
-  MUROS DE DRYWALL
-  MUROS DE ALBAÑILERÍA

ESQUEMA DE LOCALIZACIÓN:

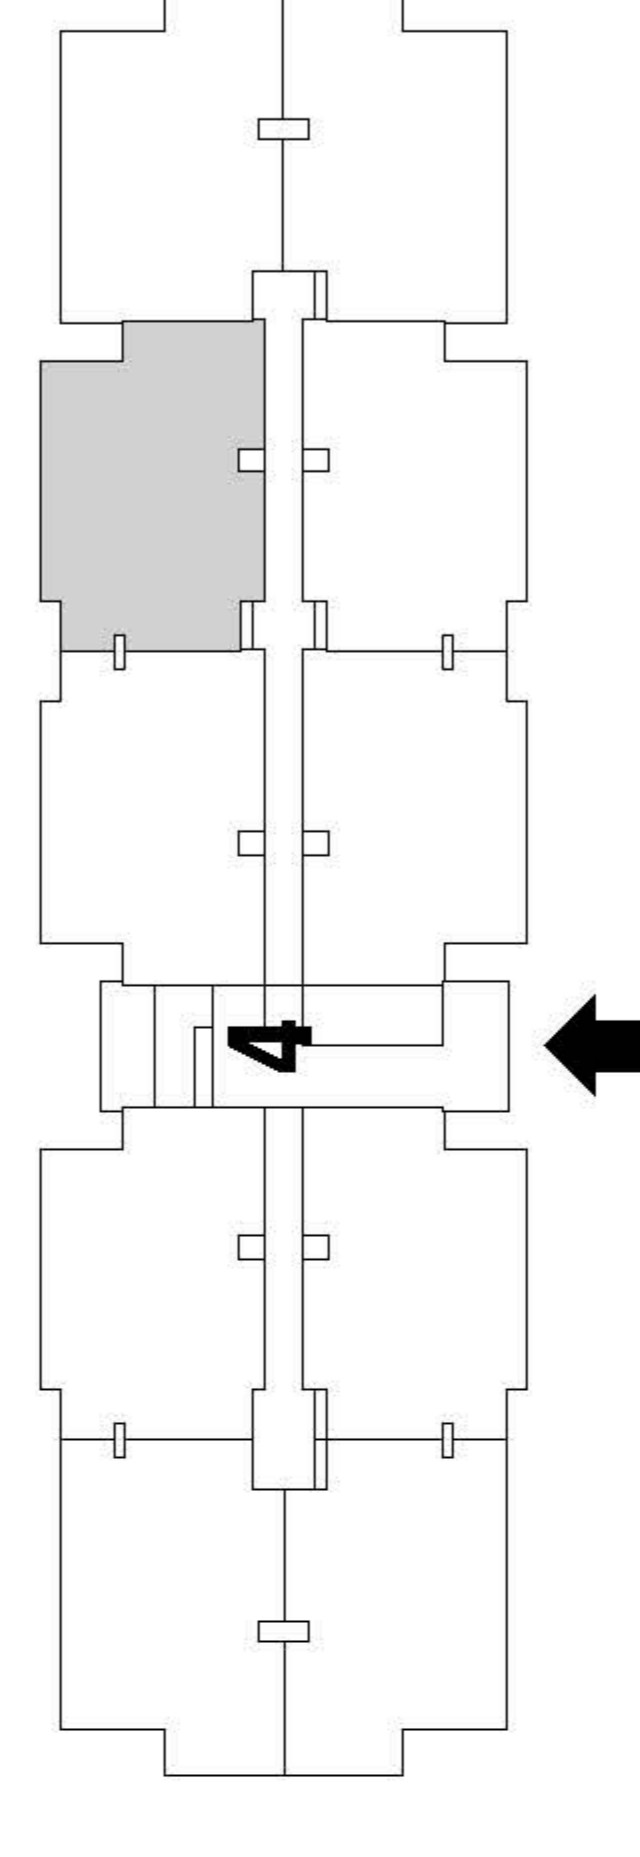

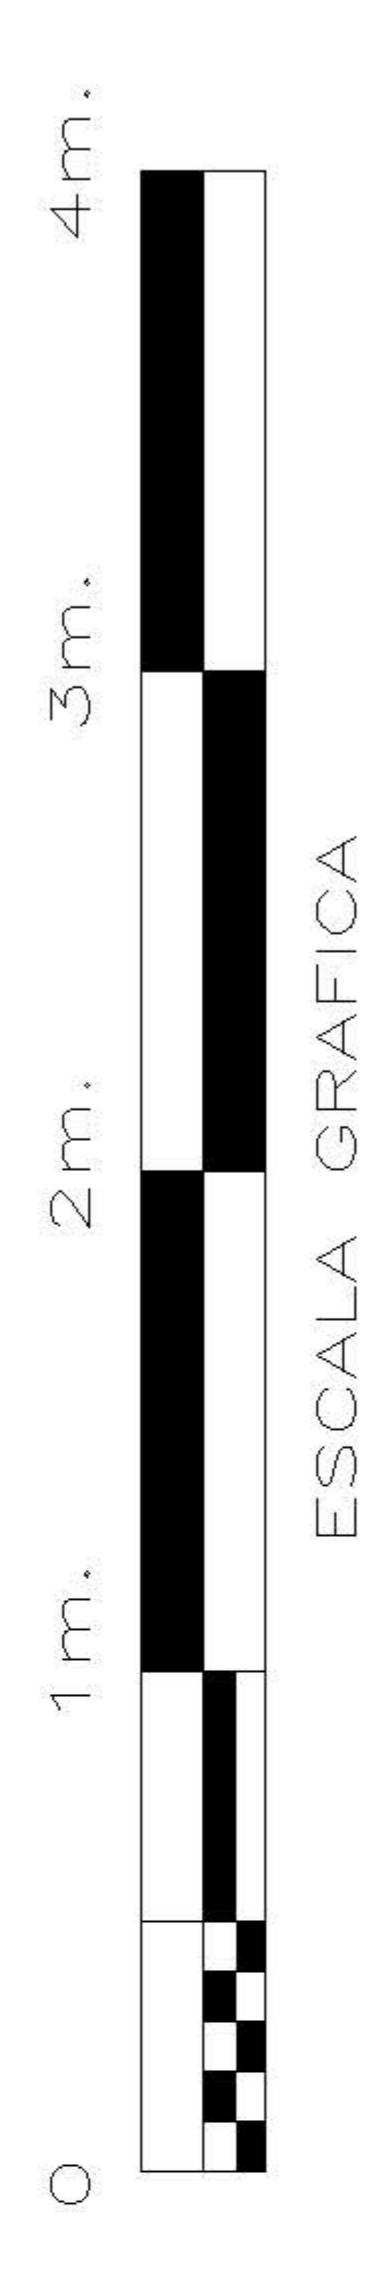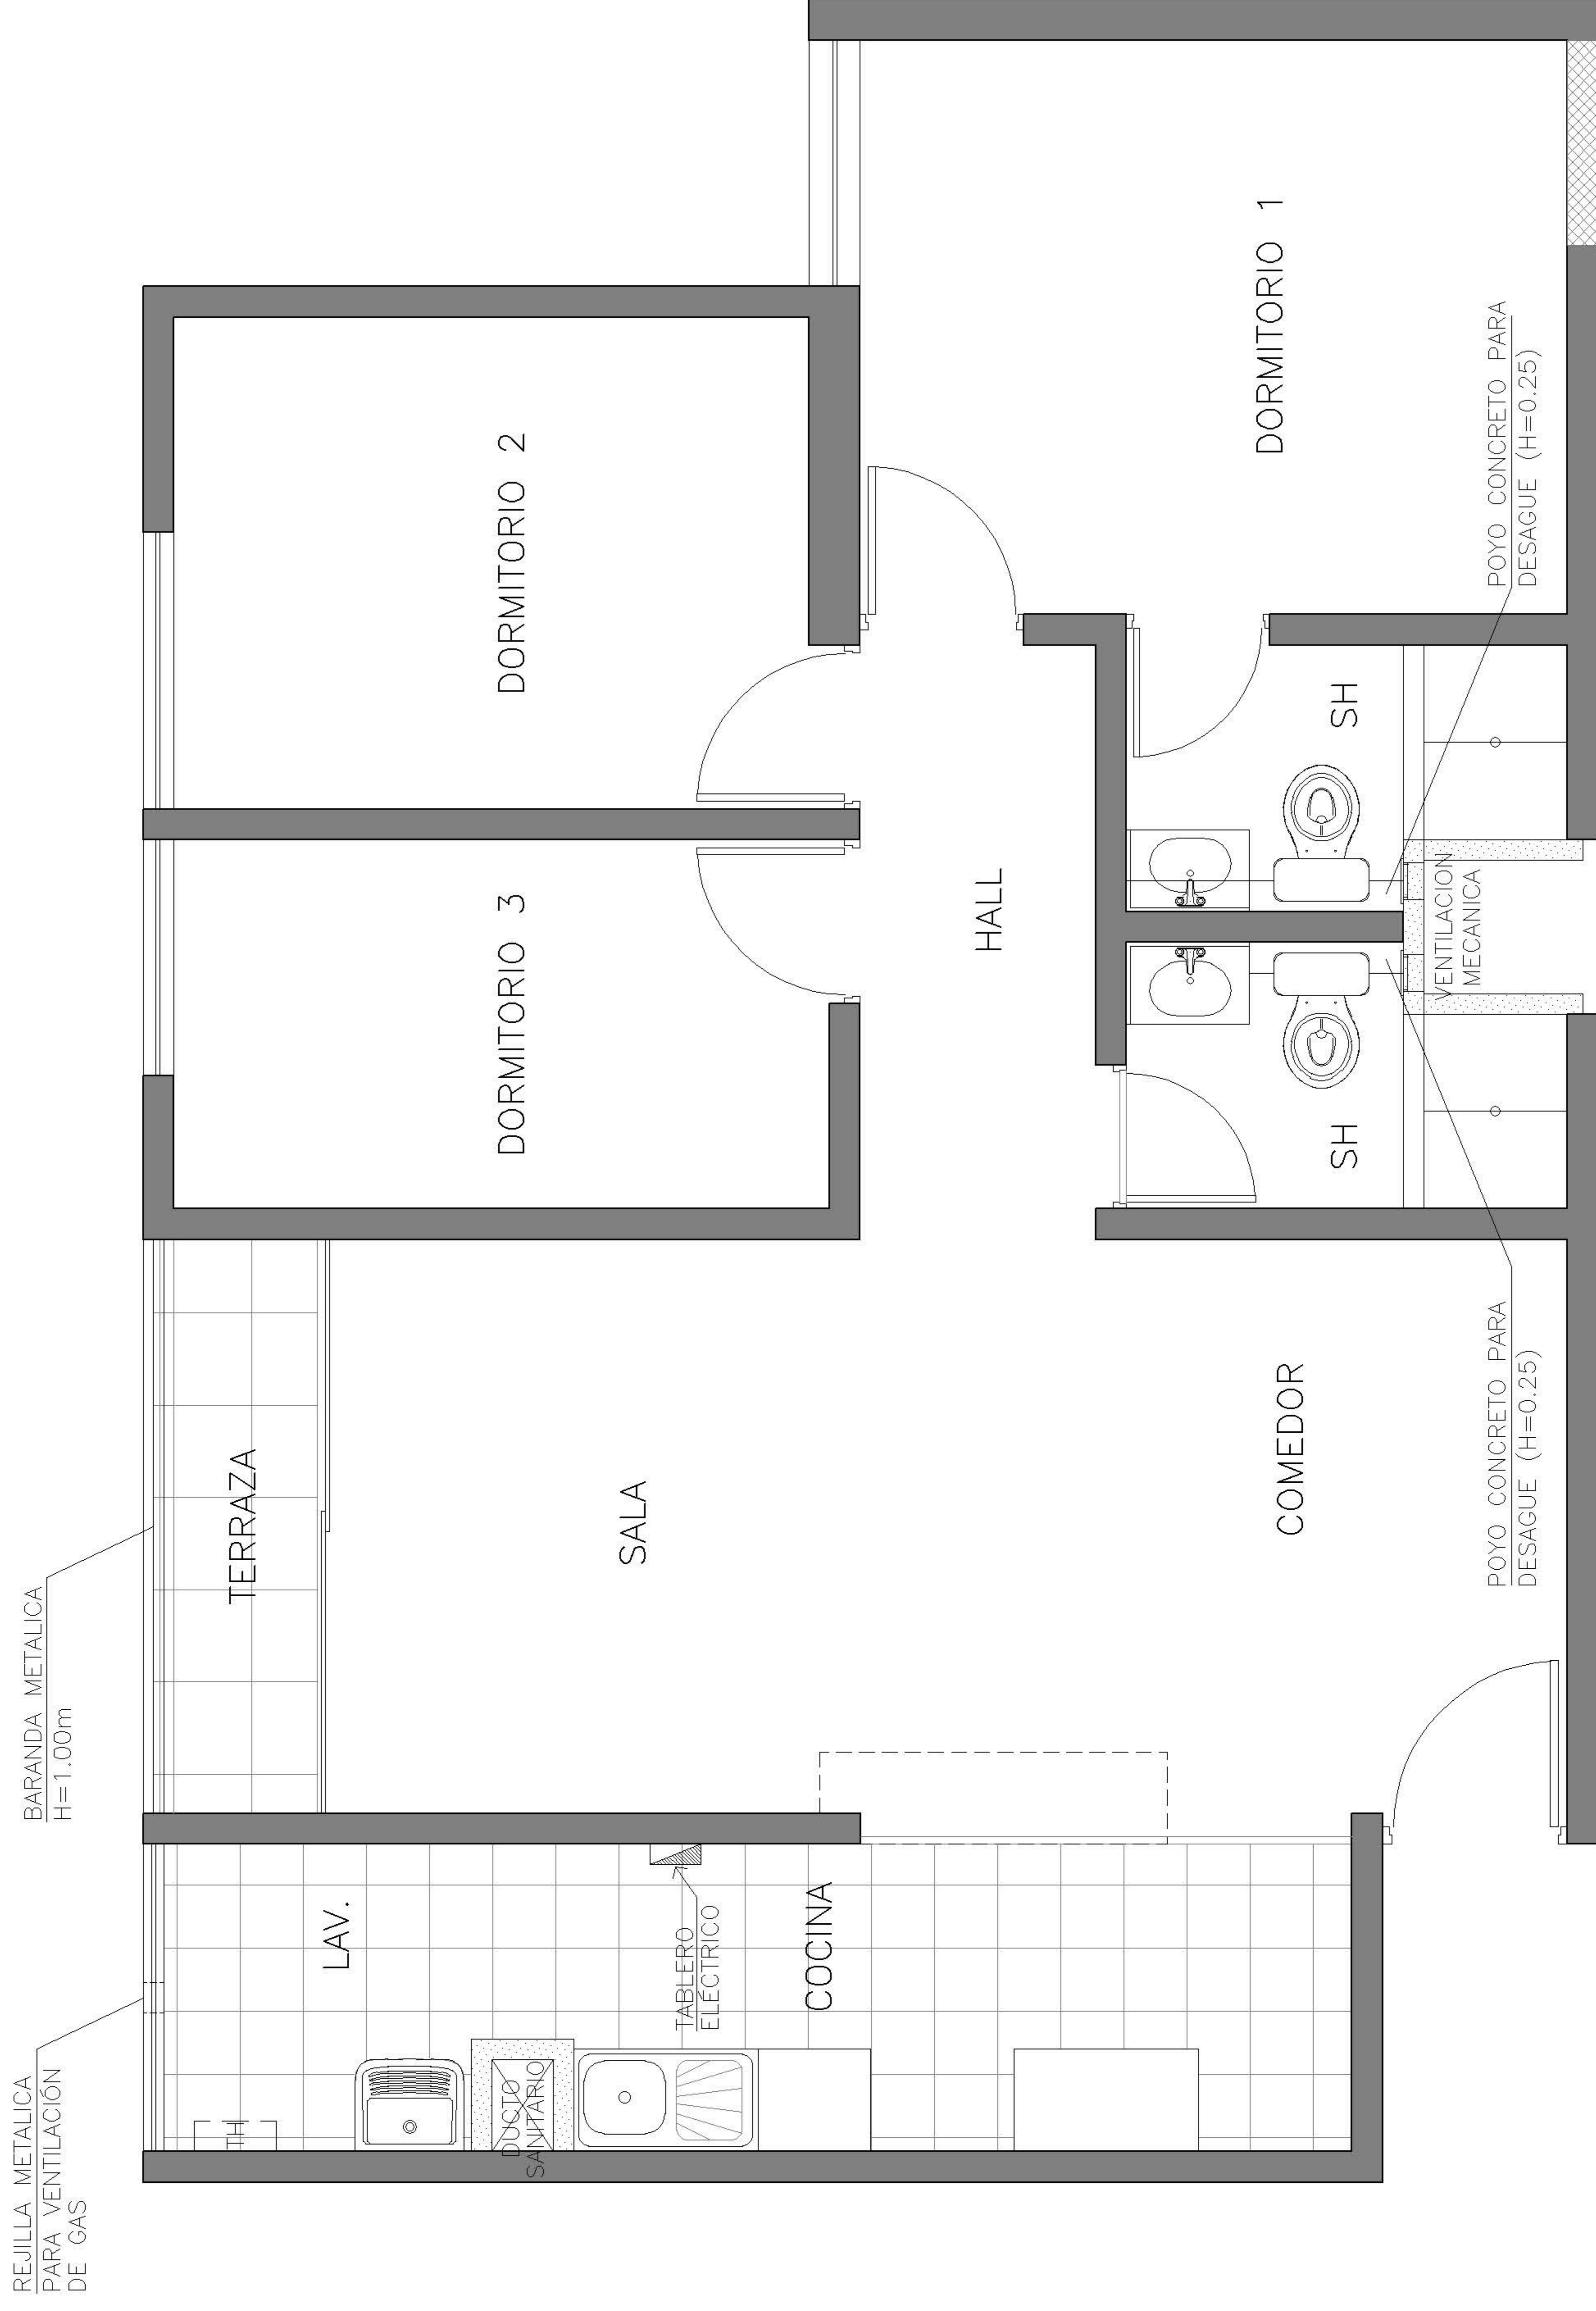


**PROYECTO : CEREZOS
CLUB RESIDENCIAL**



**EDIFICIO : 4
DPTO. : 307**

LEYENDA DE MUROS:

- MUROS DE CONCRETO
- MUROS DE DRYWALL
- MUROS DE ALBAÑILERÍA

ESQUEMA DE LOCALIZACIÓN:

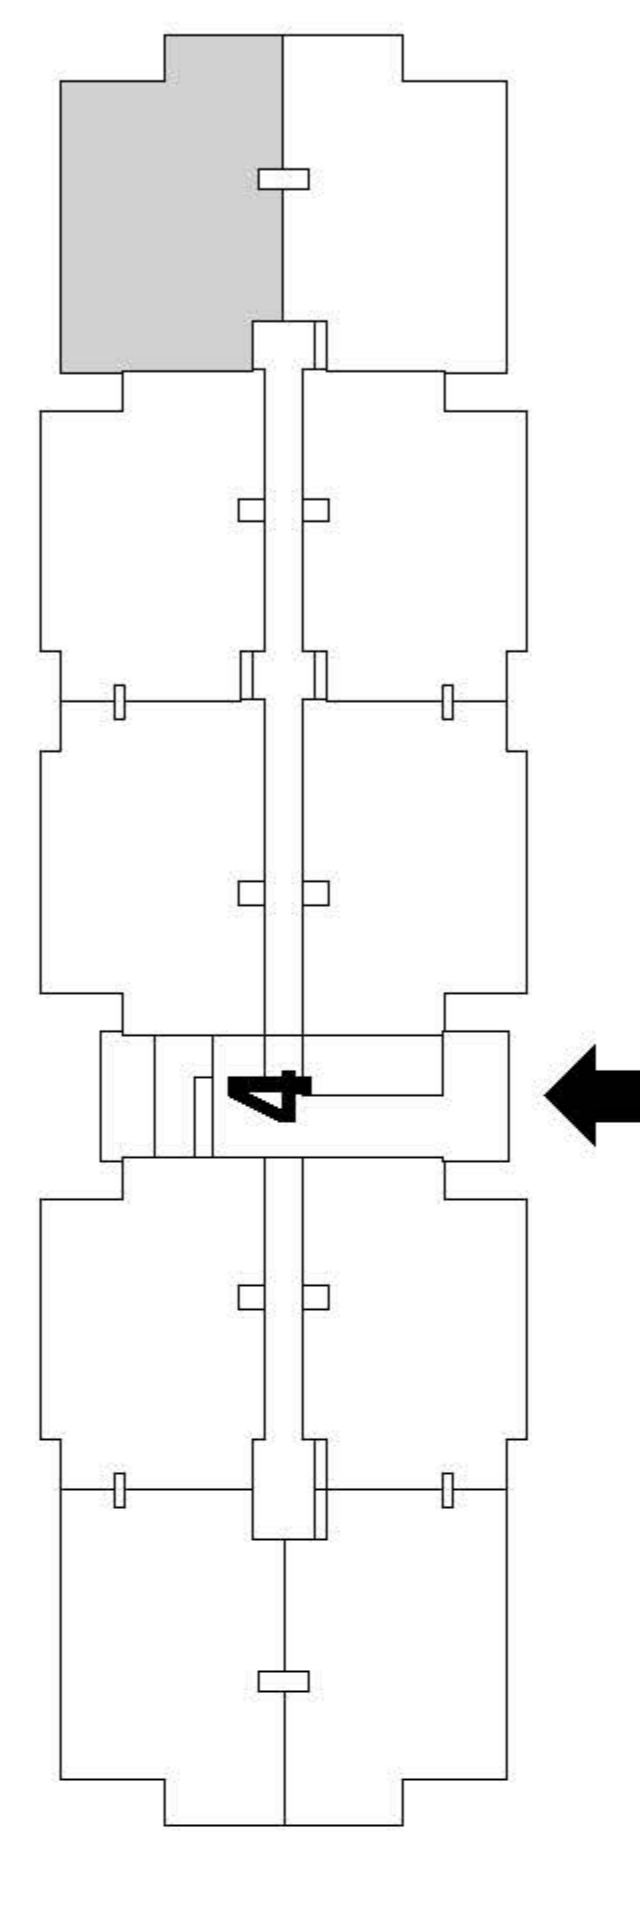

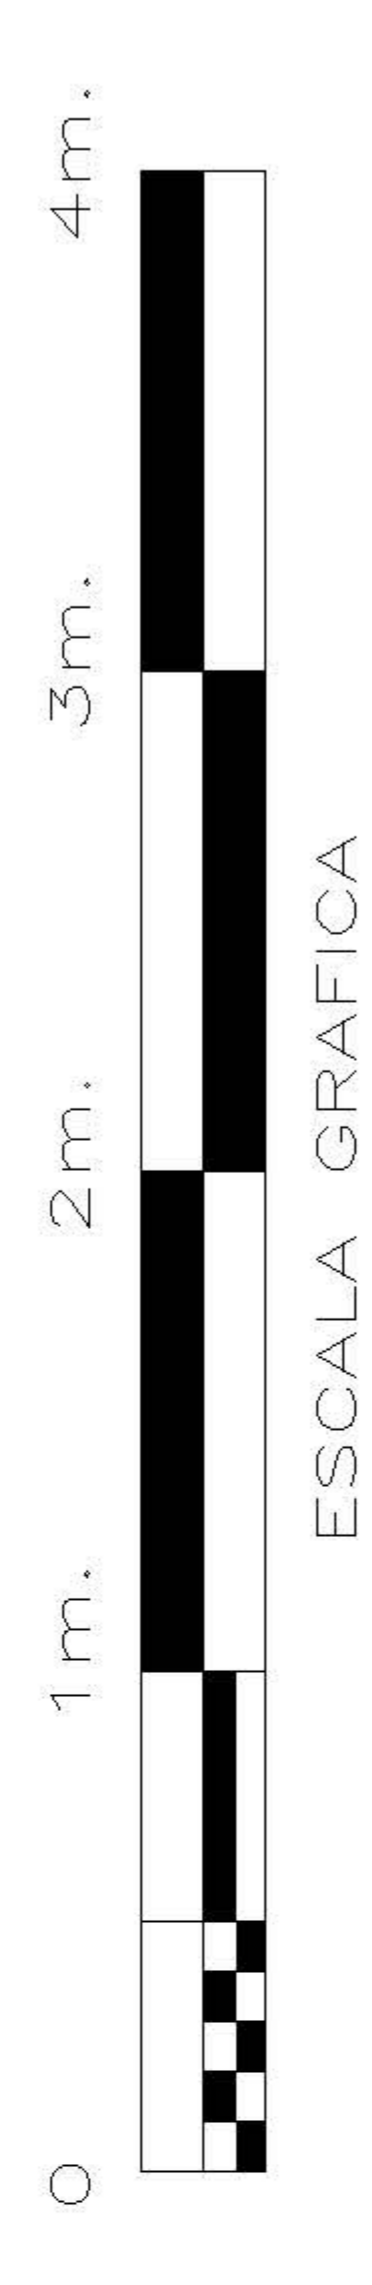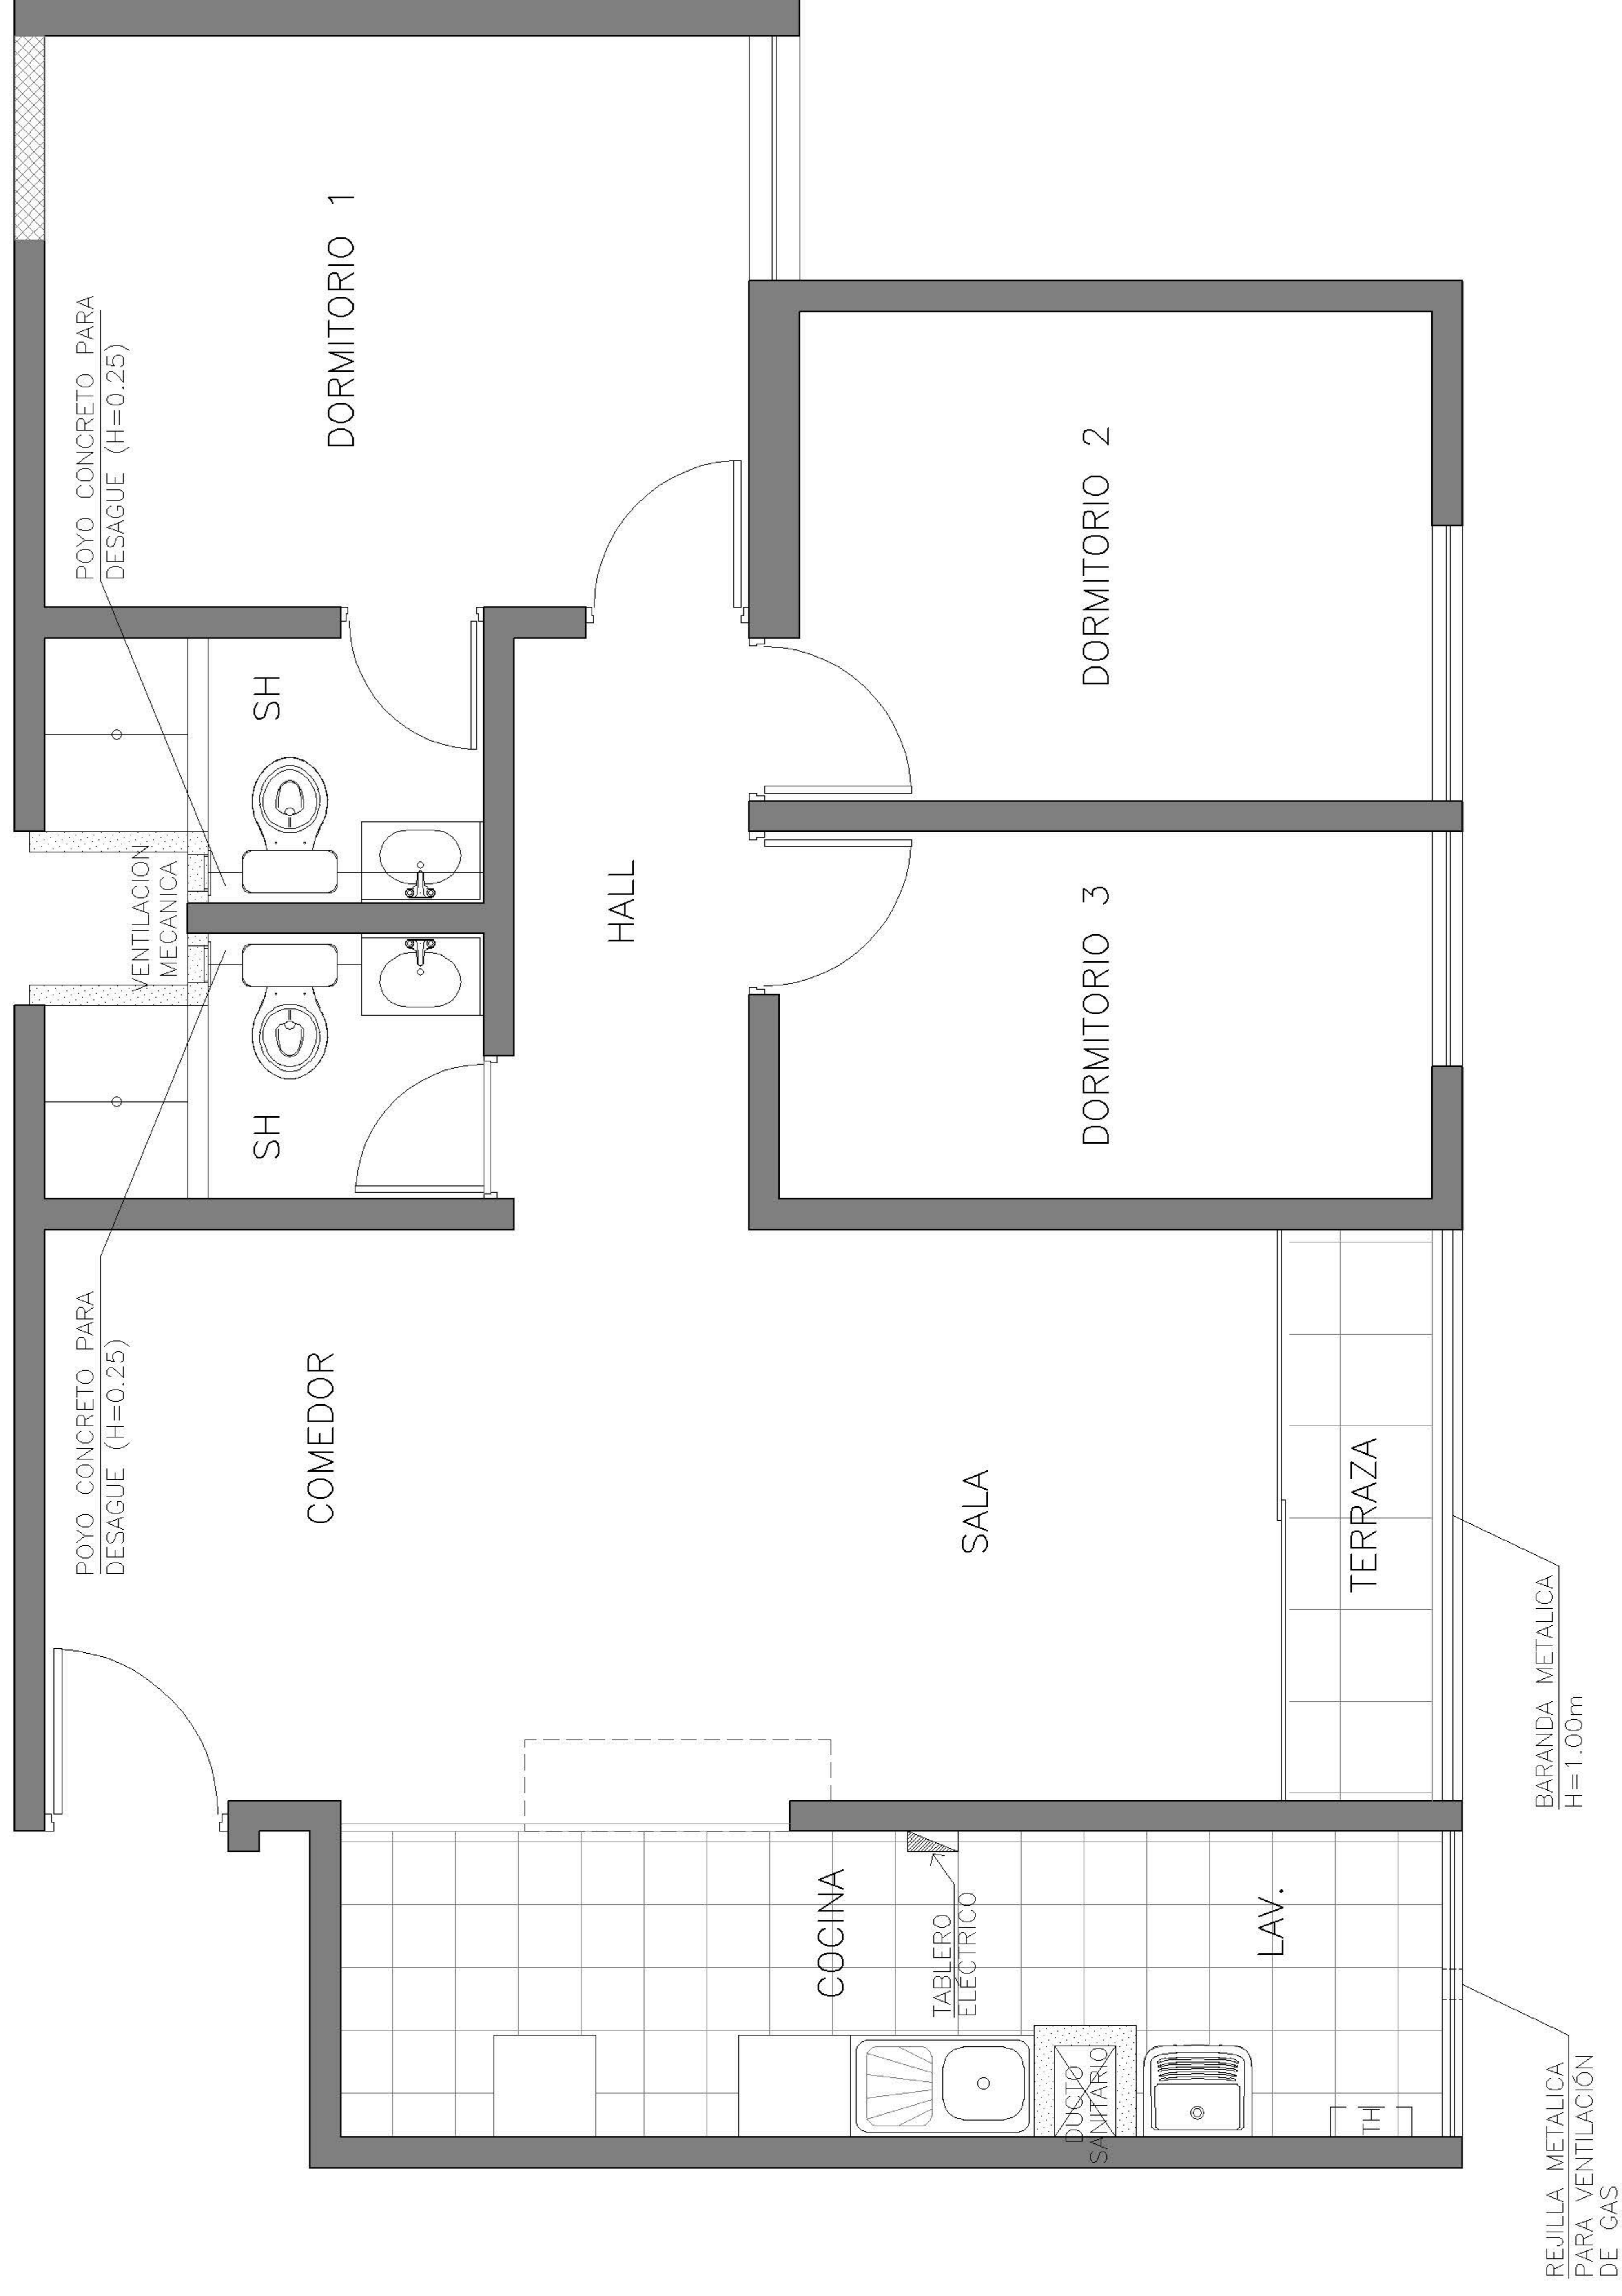

ESCALA GRAFICA


PROYECTO : CEREZOS CLUB RESIDENCIAL



EDIFICIO : 4
DPTO. : 308

LEYENDA DE MUROS:

- MUROS DE CONCRETO
- MUROS DE DRYWALL
- MUROS DE ALBAÑILERÍA

ESQUEMA DE LOCALIZACIÓN:

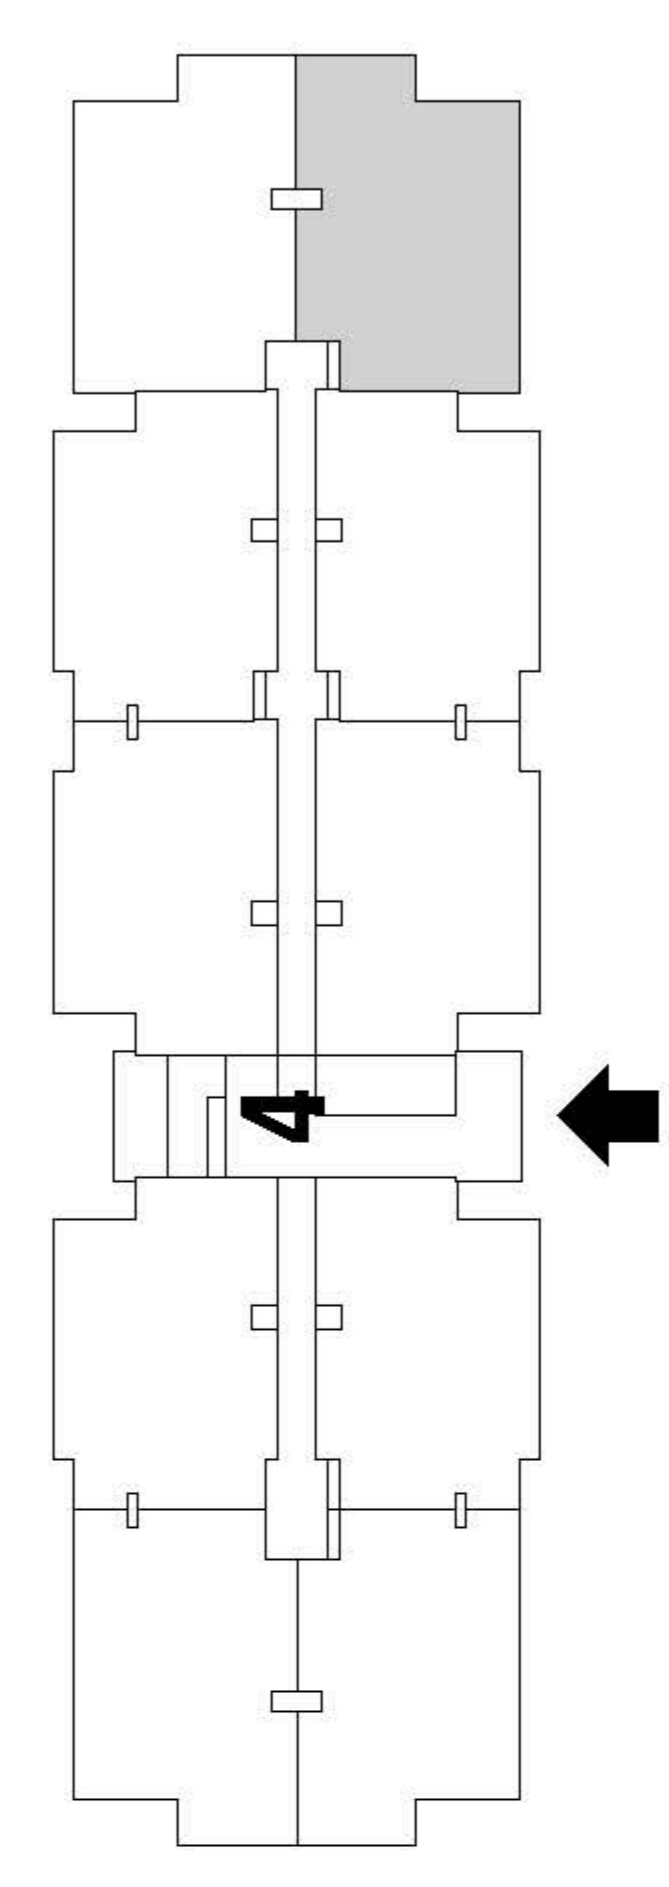

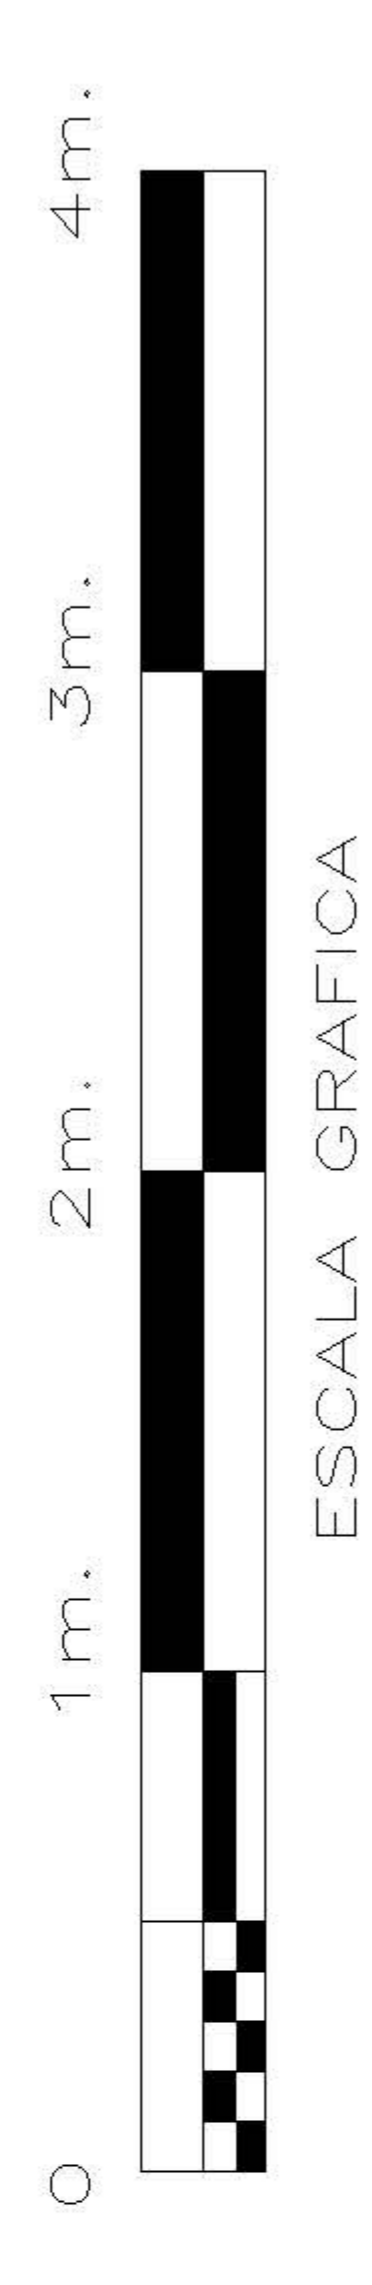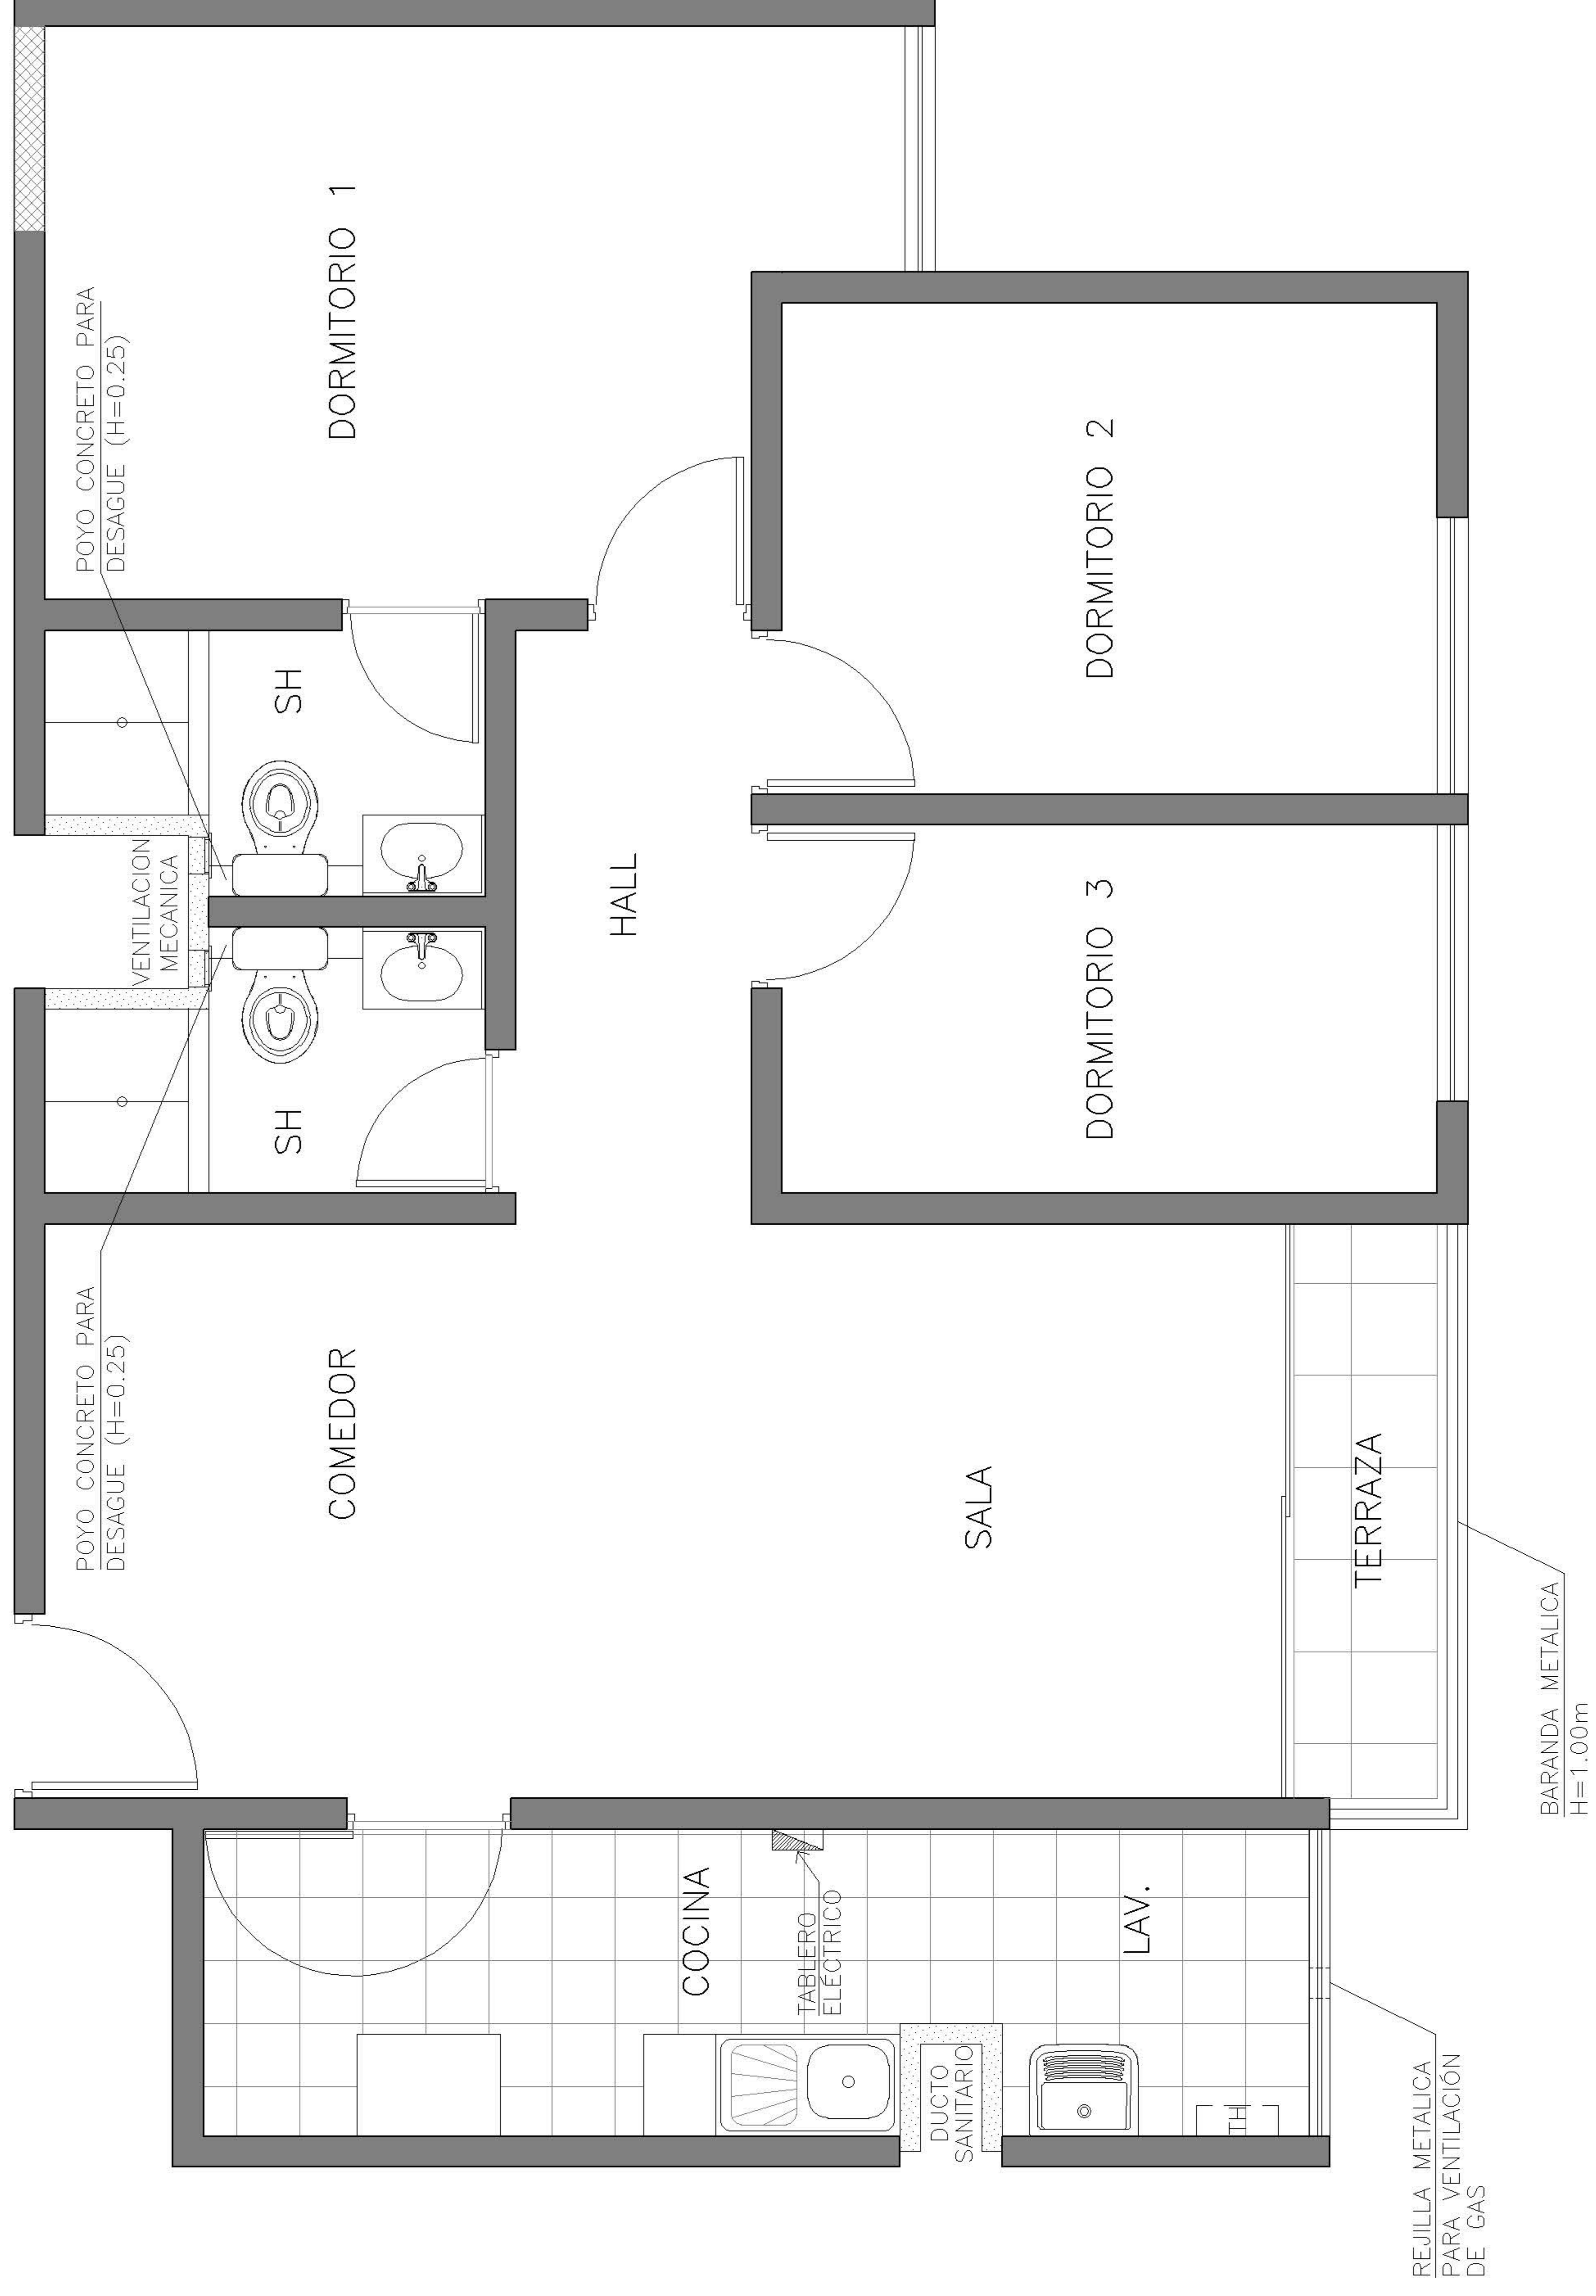


PROYECTO : CEREZOS CLUB RESIDENCIAL



EDIFICIO : 4
DPTO. : 309

LEYENDA DE MUROS:

- MUROS DE CONCRETO
- MUROS DE DRYWALL
- MUROS DE ALBAÑILERÍA

ESQUEMA DE LOCALIZACIÓN:

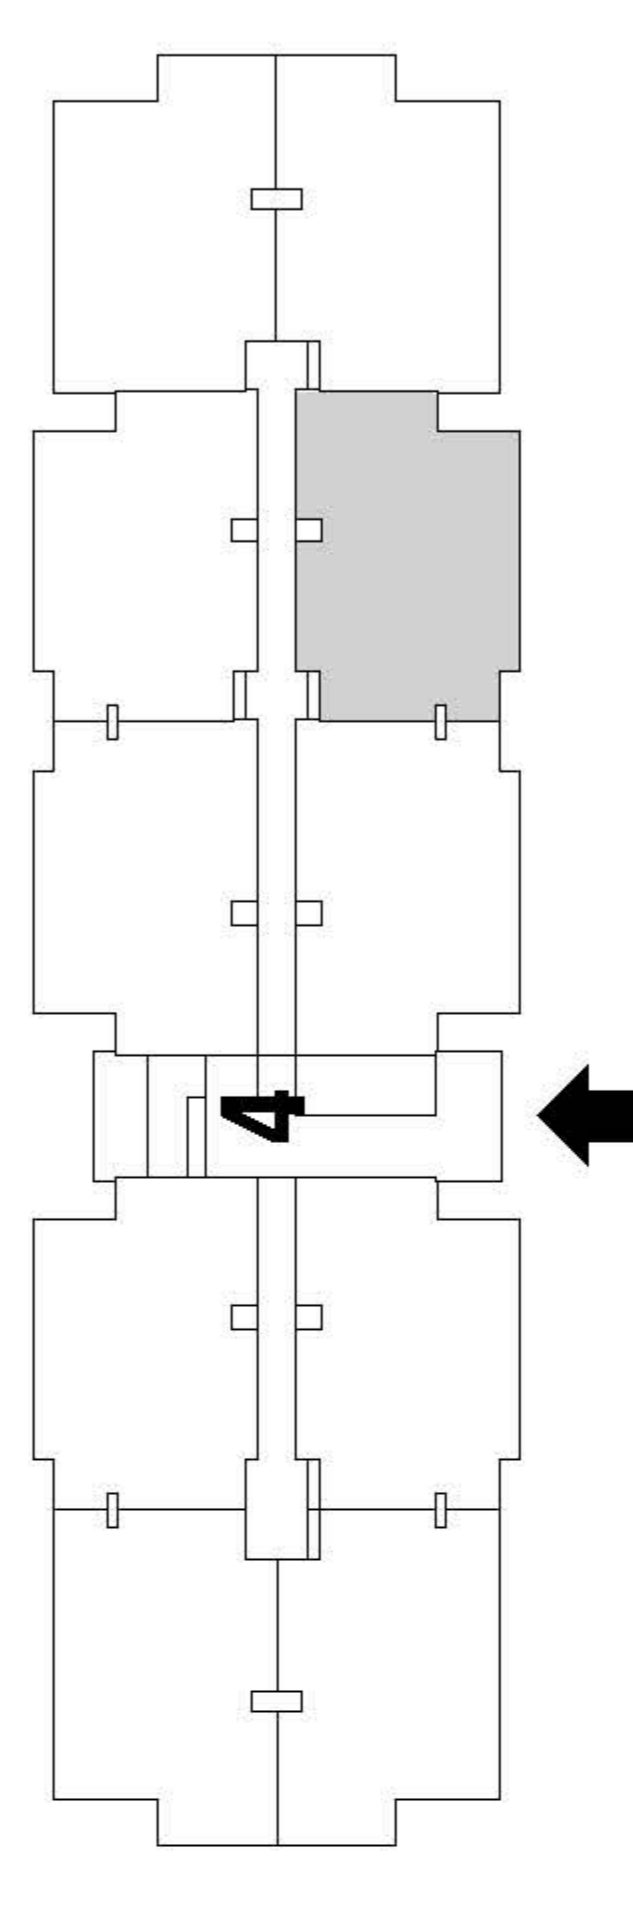

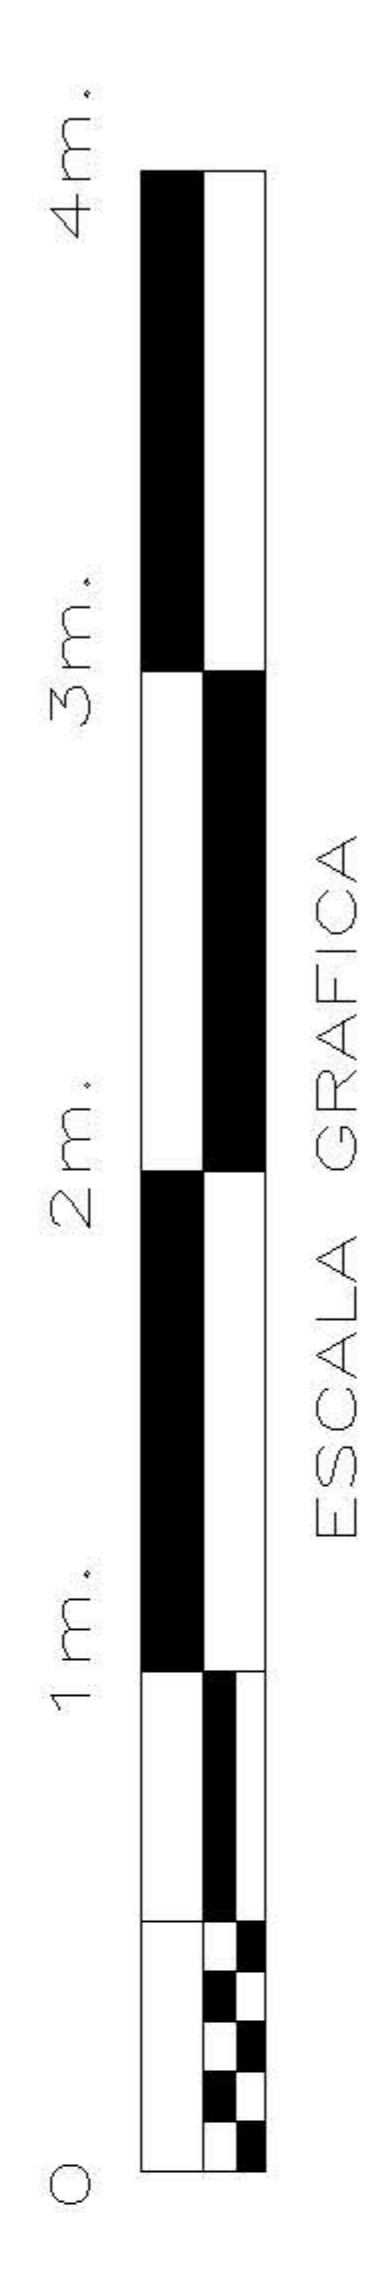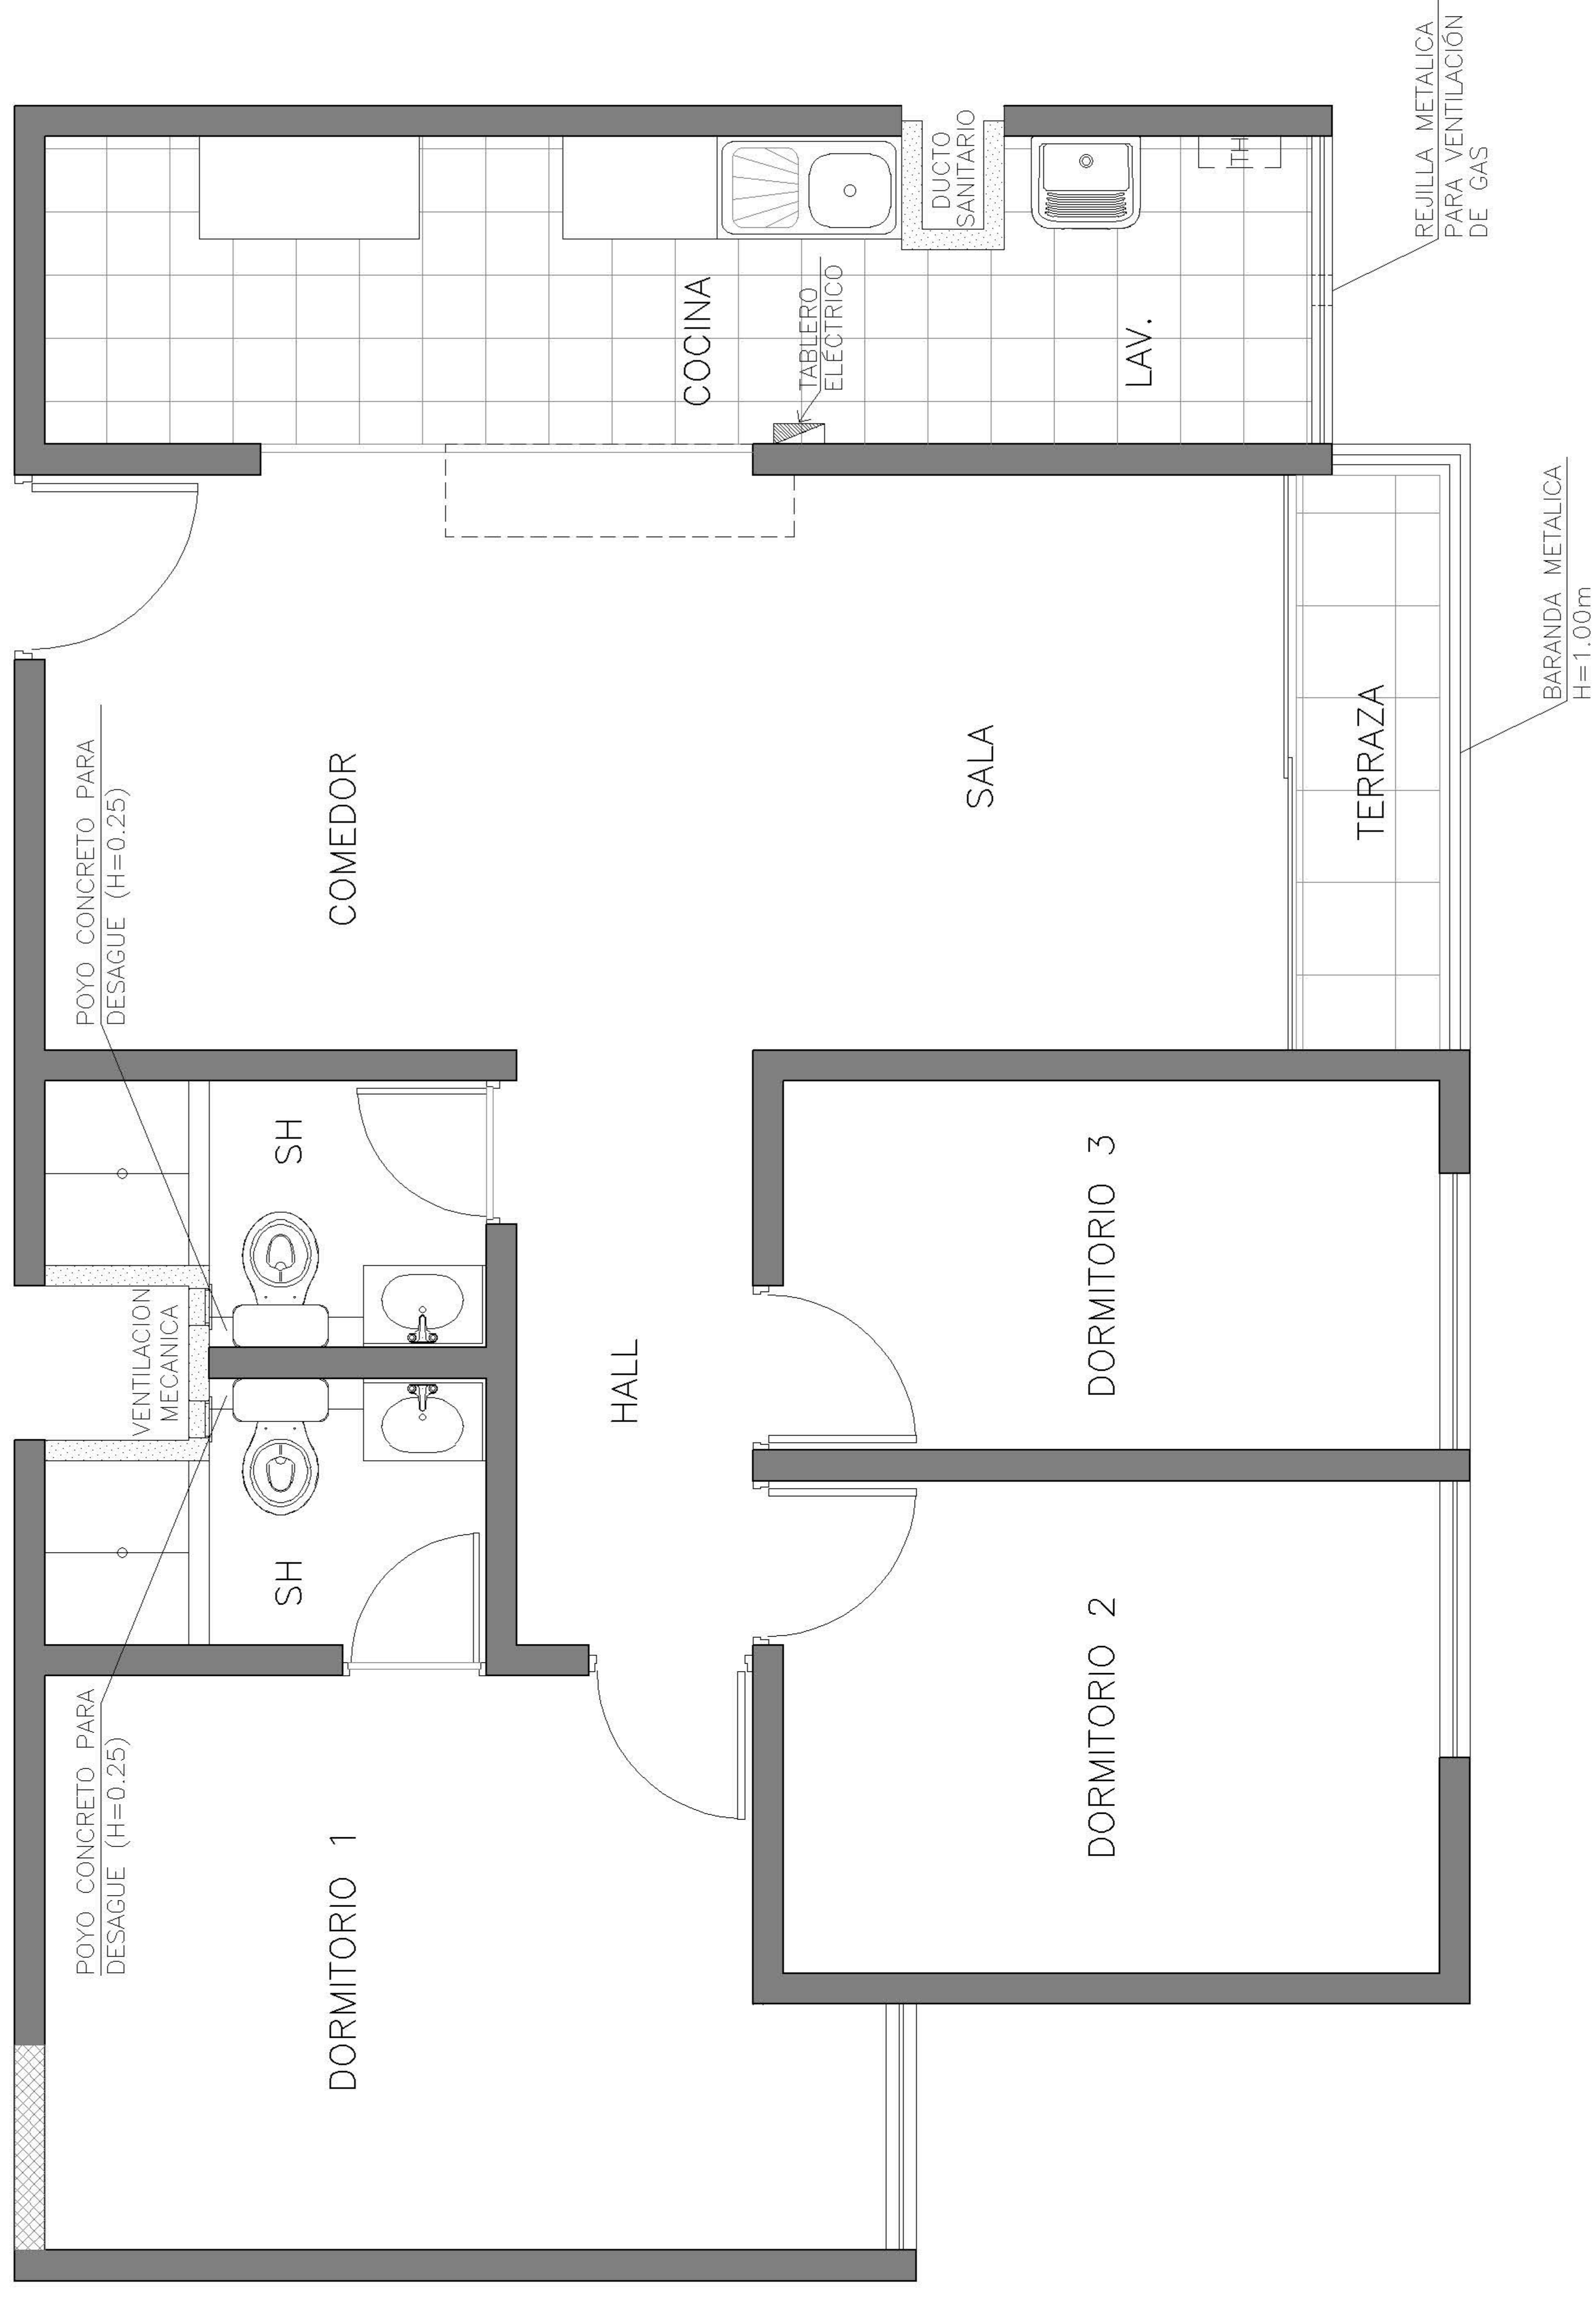

PROYECTO : CEREZOS CLUB RESIDENCIAL

EDIFICIO : 4
DPTO. : 310

LEYENDA DE MUROS:

- MUROS DE CONCRETO
- MUROS DE DRYWALL
- MUROS DE ALBAÑILERÍA

ESQUEMA DE LOCALIZACIÓN:

