




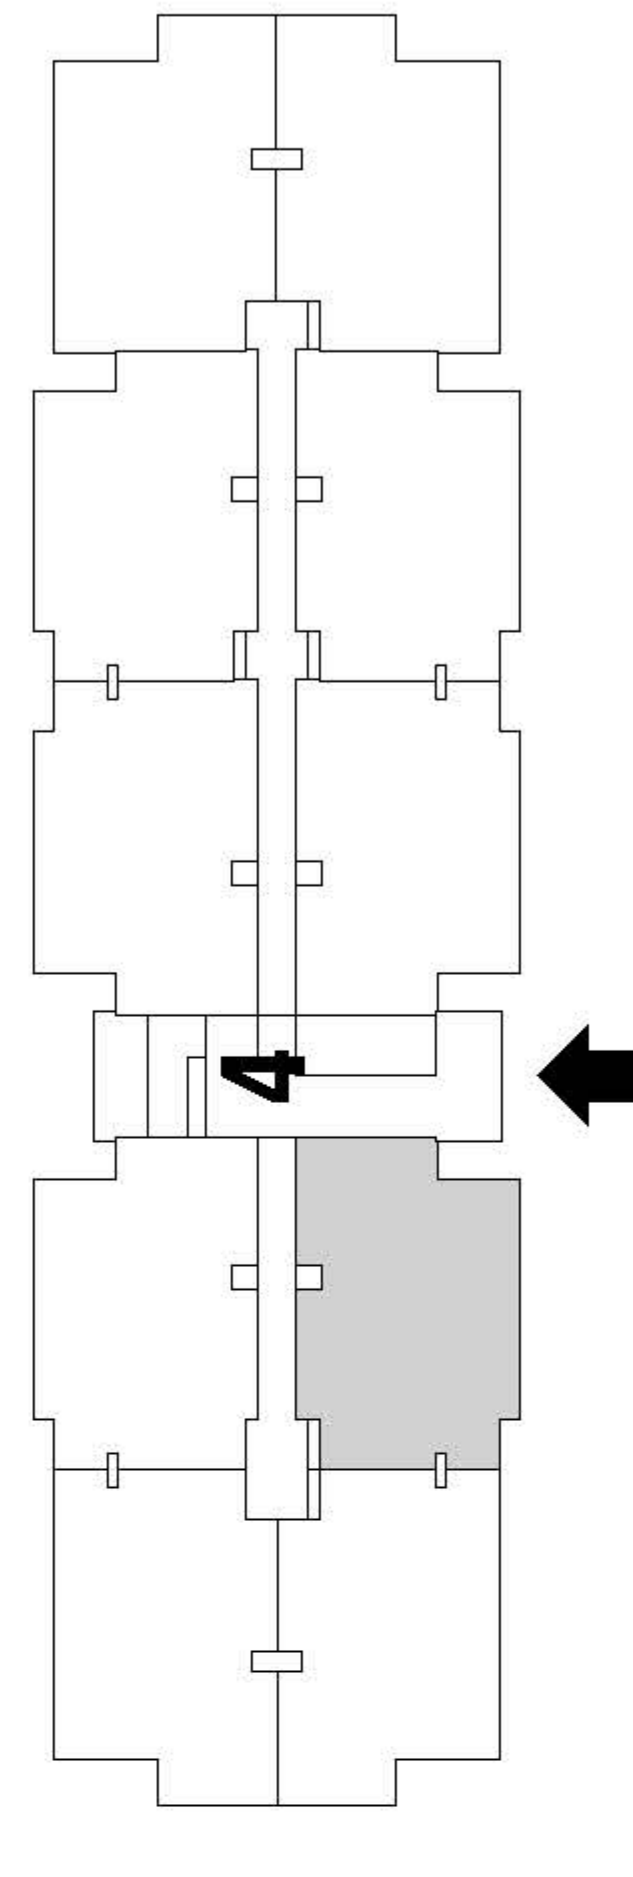
**PROYECTO : CEREZOS  
CLUB RESIDENCIAL**

**EDIFICIO : 4  
DPTO. : 1801 (1er nivel)**


**LEYENDA DE MUROS:**

-  MUROS DE CONCRETO
-  MUROS DE DRYWALL
-  MUROS DE ALBAÑILERÍA


**ESQUEMA DE LOCALIZACIÓN:**





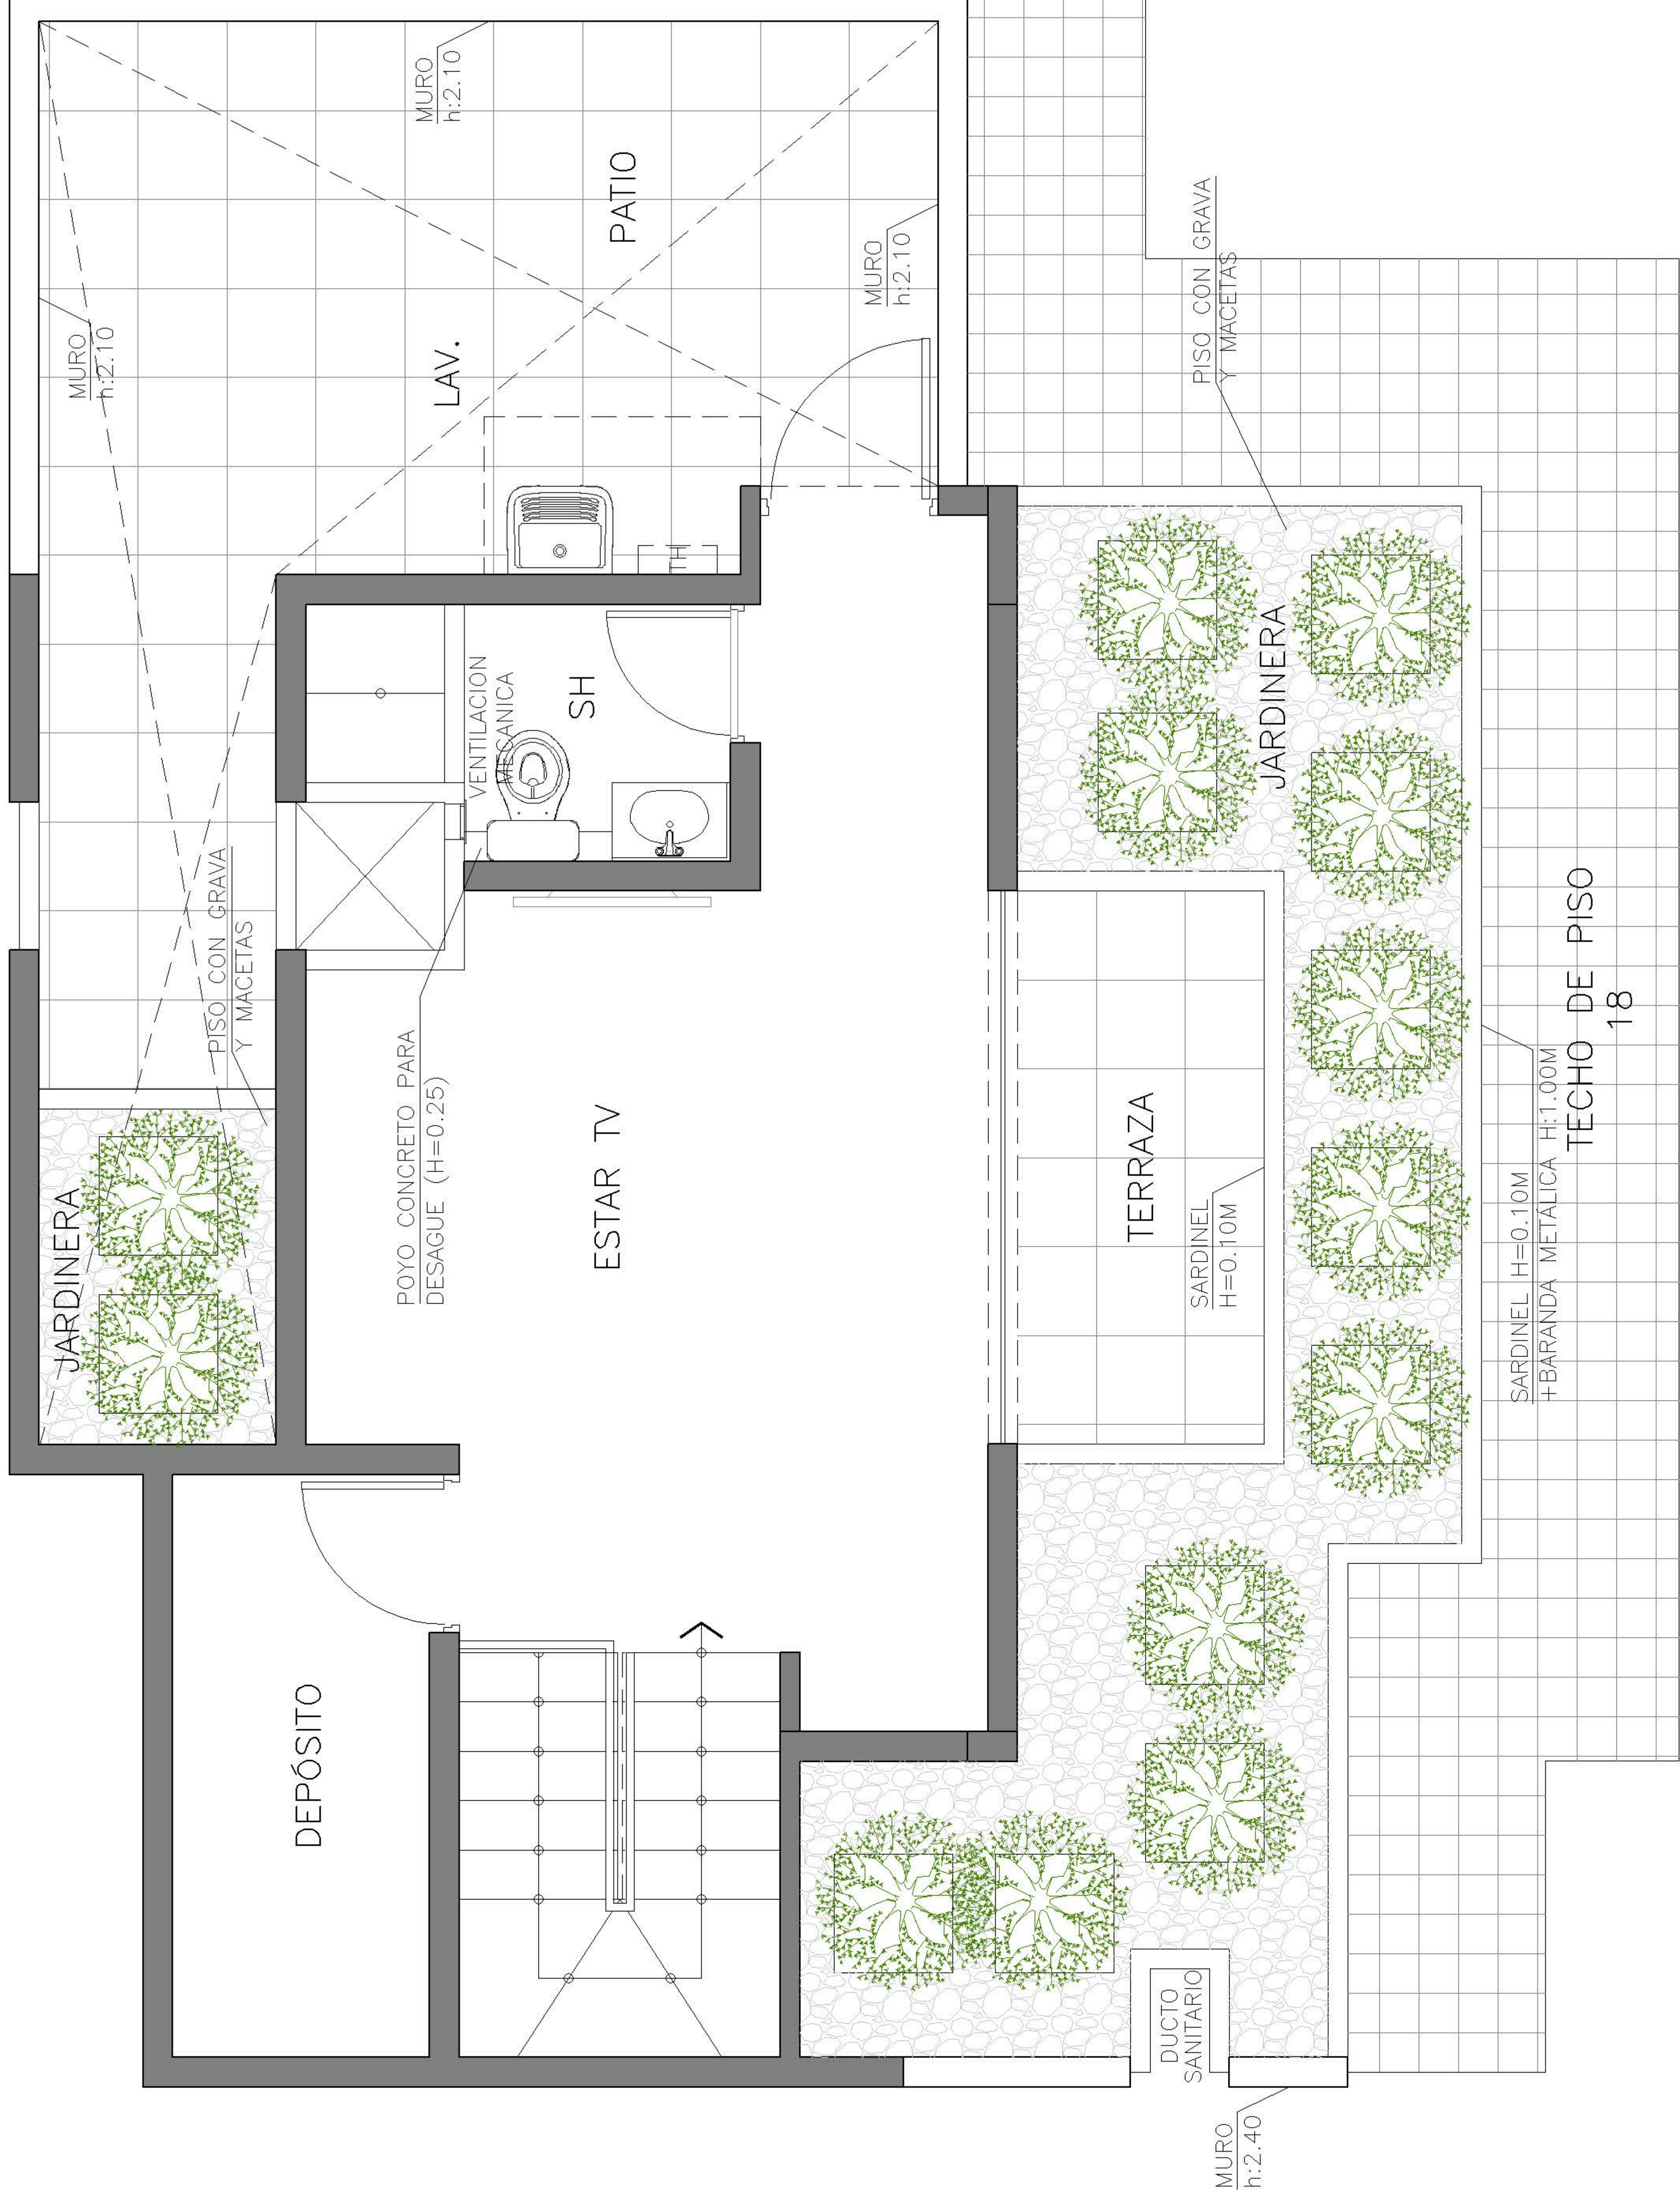

ÁREA DE JARDINERA: Macetas permanentes en cumplimiento de porcentaje de área verde (D.S. Mivivienda), 13 macetas.

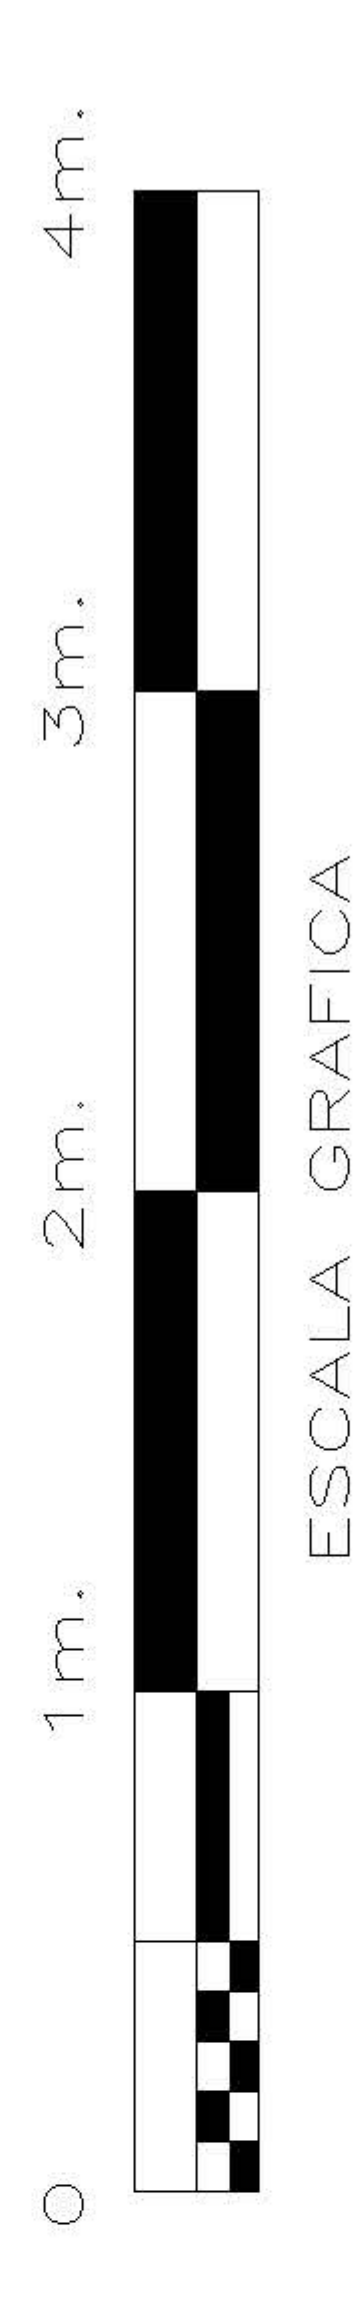

**PROYECTO : CEREZOS CLUB RESIDENCIAL**


**EDIFICIO : 4**

**DPTO. : 1801 (2do nivel)**


**LEYENDA DE MUROS:**

-  MUROS DE CONCRETO
-  MUROS DE DRYWALL
-  MUROS DE ALBAÑILERÍA

**ESQUEMA DE LOCALIZACIÓN:**

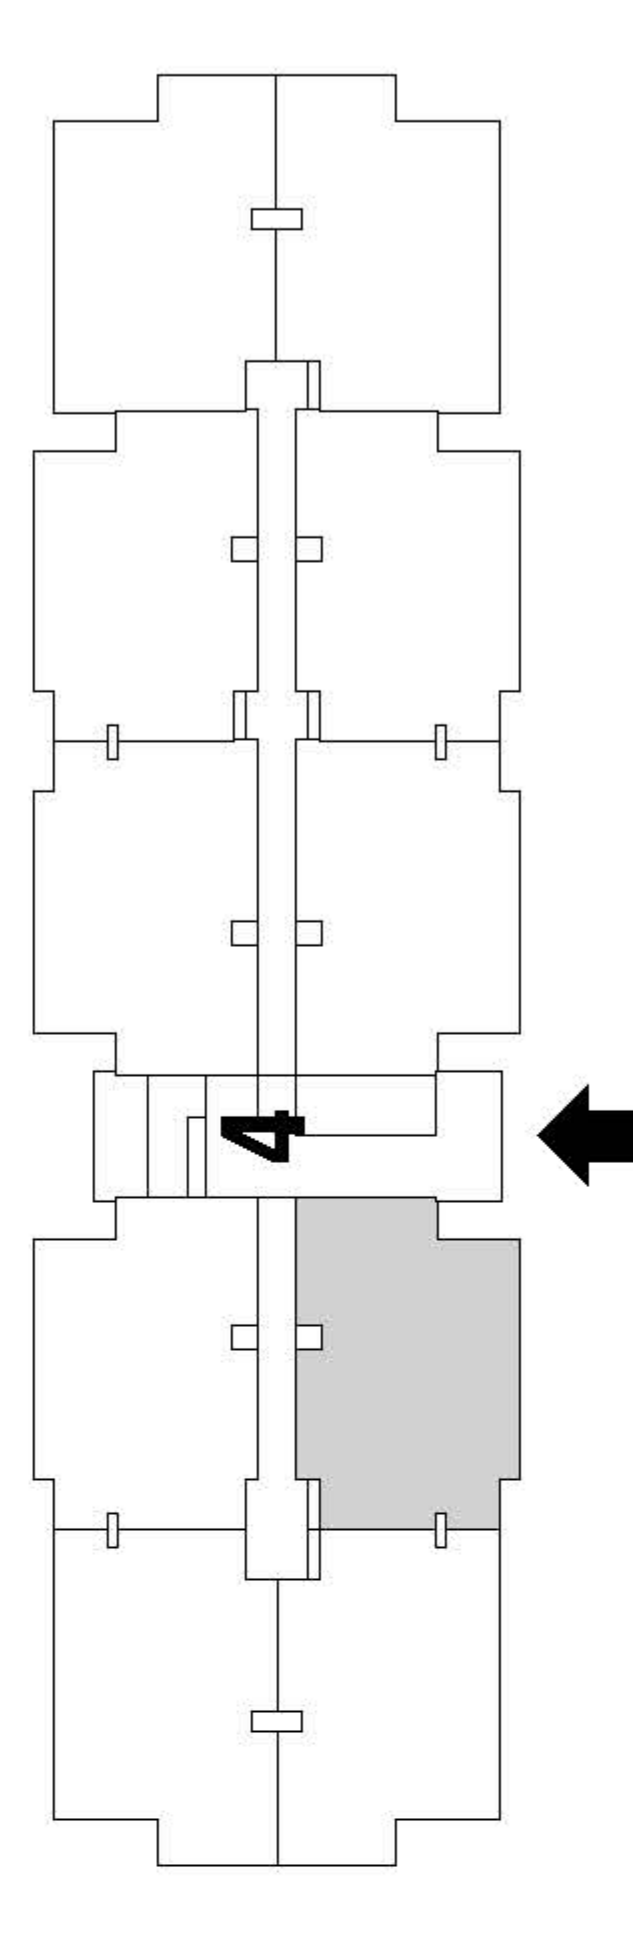



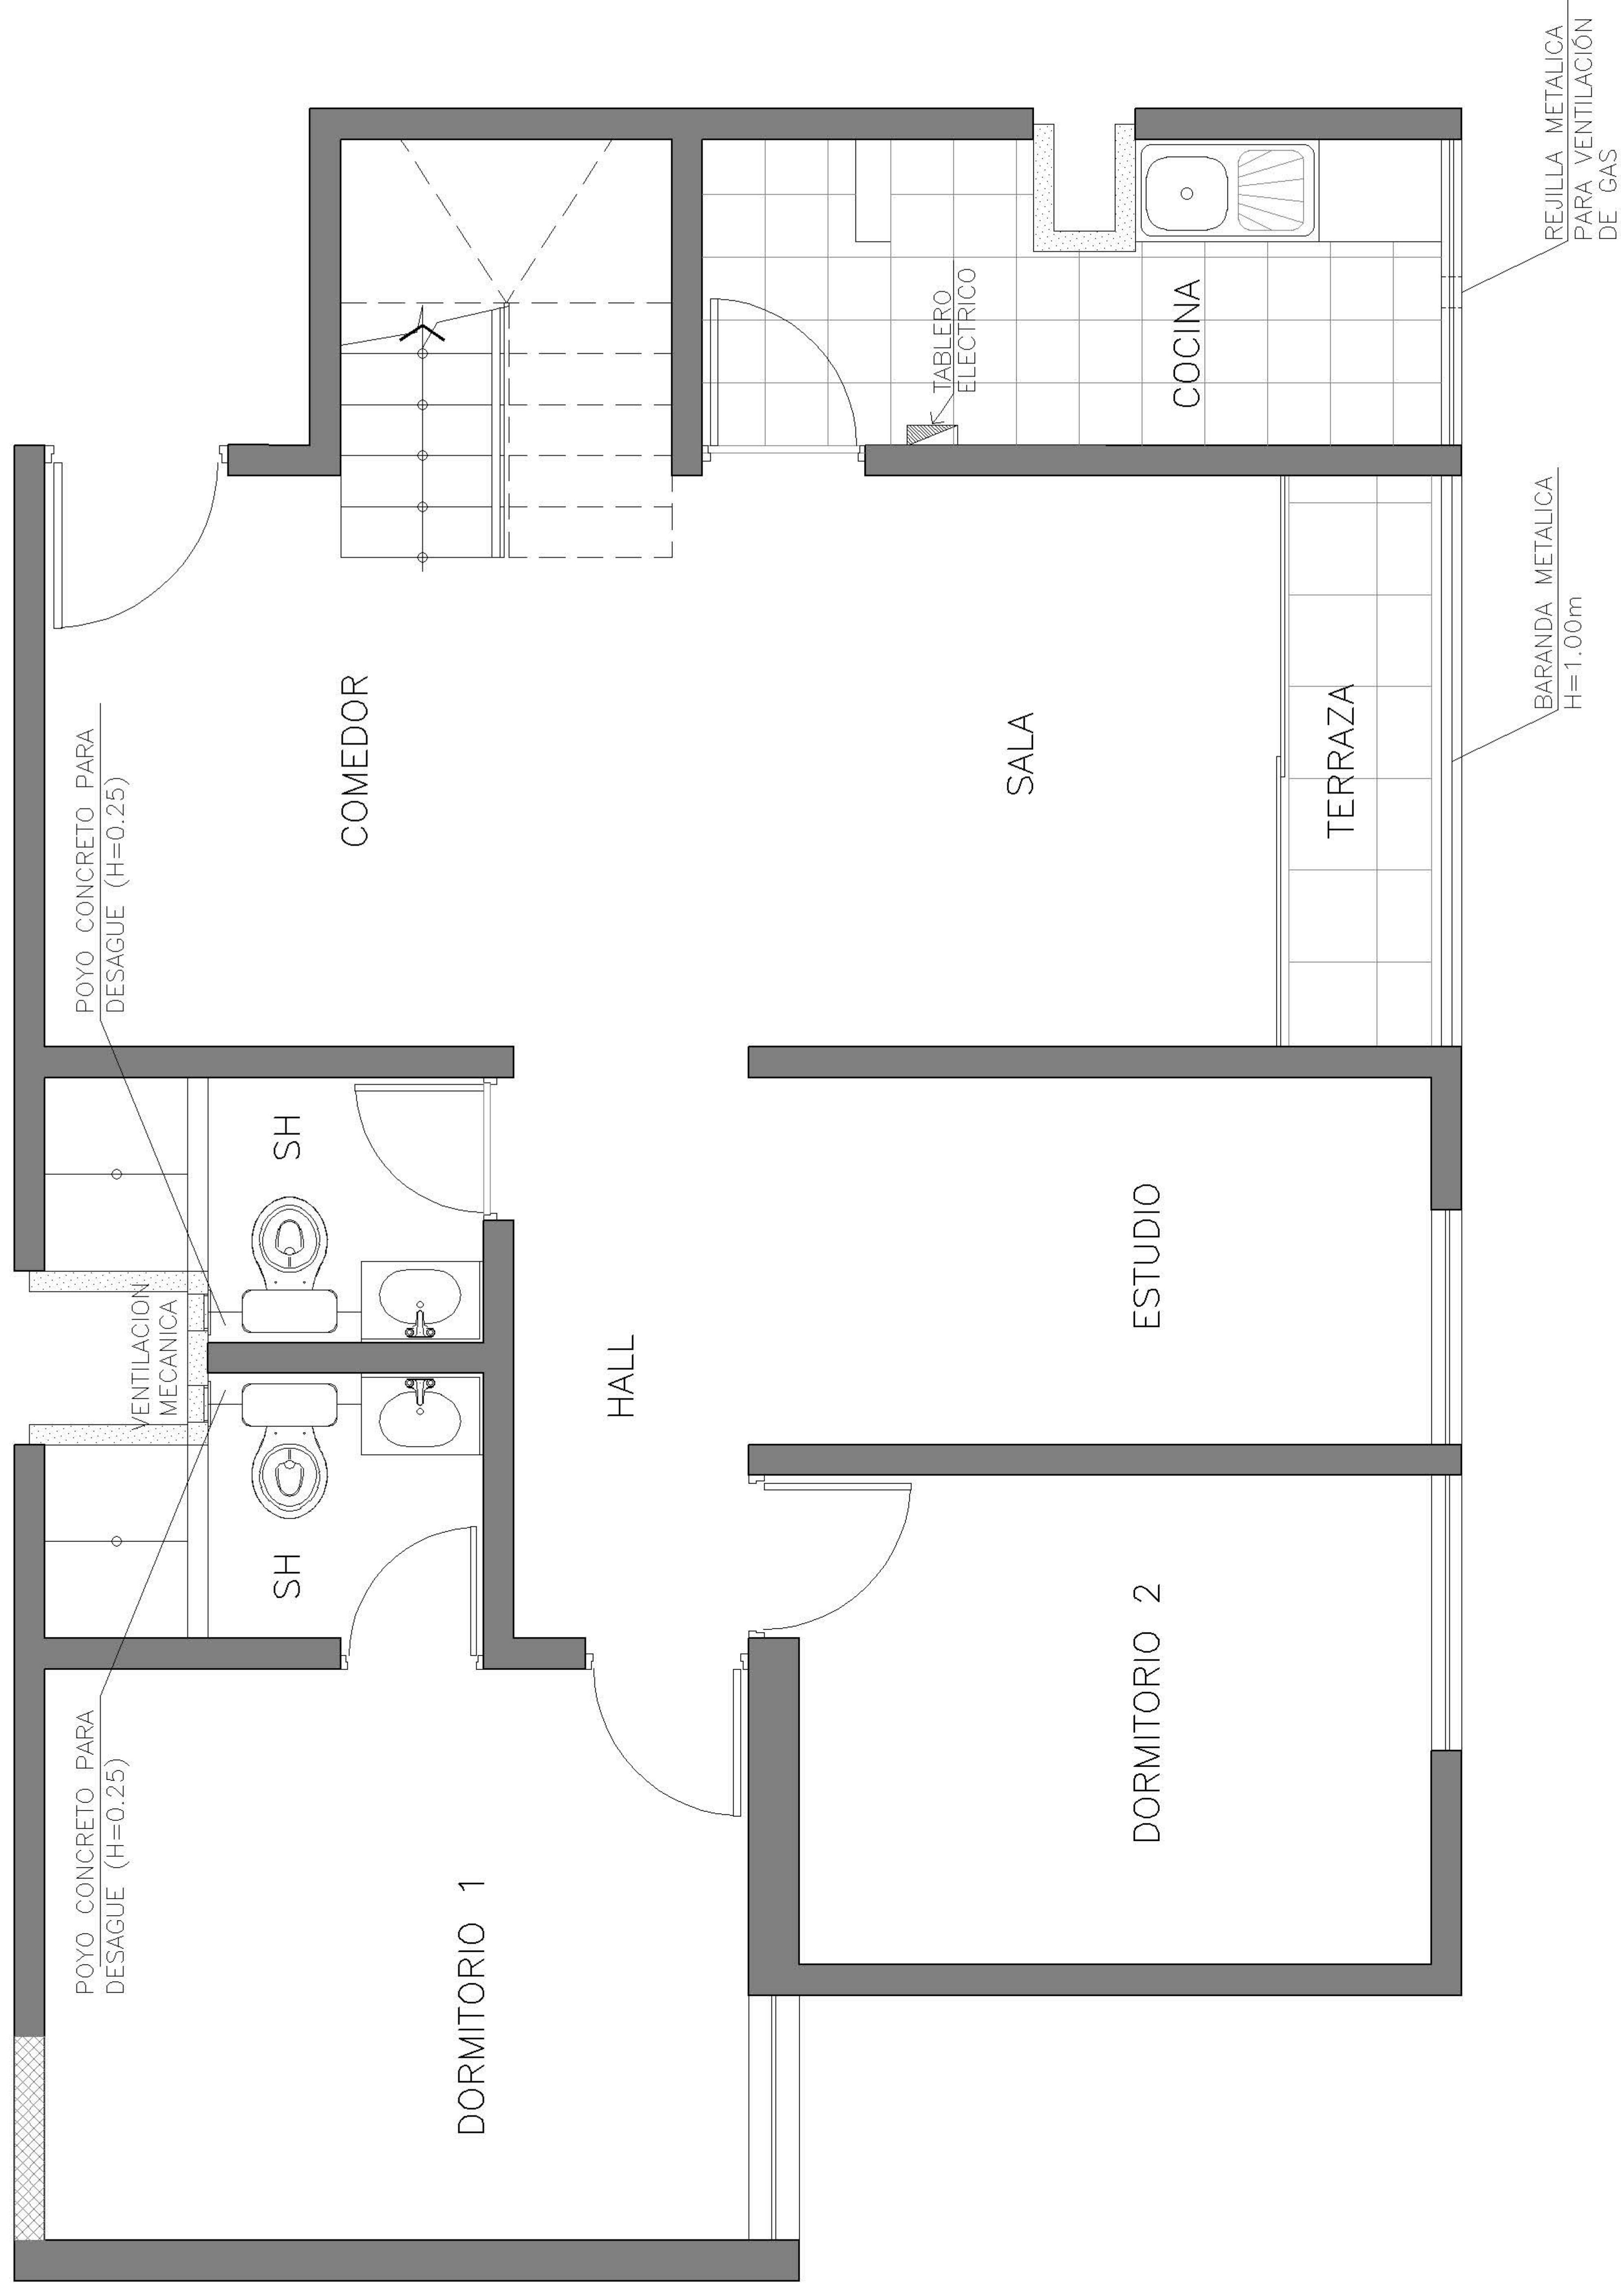

**PROYECTO : CEREZOS  
CLUB RESIDENCIAL**


**EDIFICIO : 4**

**DPTO. : 1802 (1er nivel)**



**LEYENDA DE MUROS:**

- MUROS DE CONCRETO
- ▨ MUROS DE DRYWALL
- ▩ MUROS DE ALBAÑILERÍA

**ESQUEMA DE LOCALIZACIÓN:**

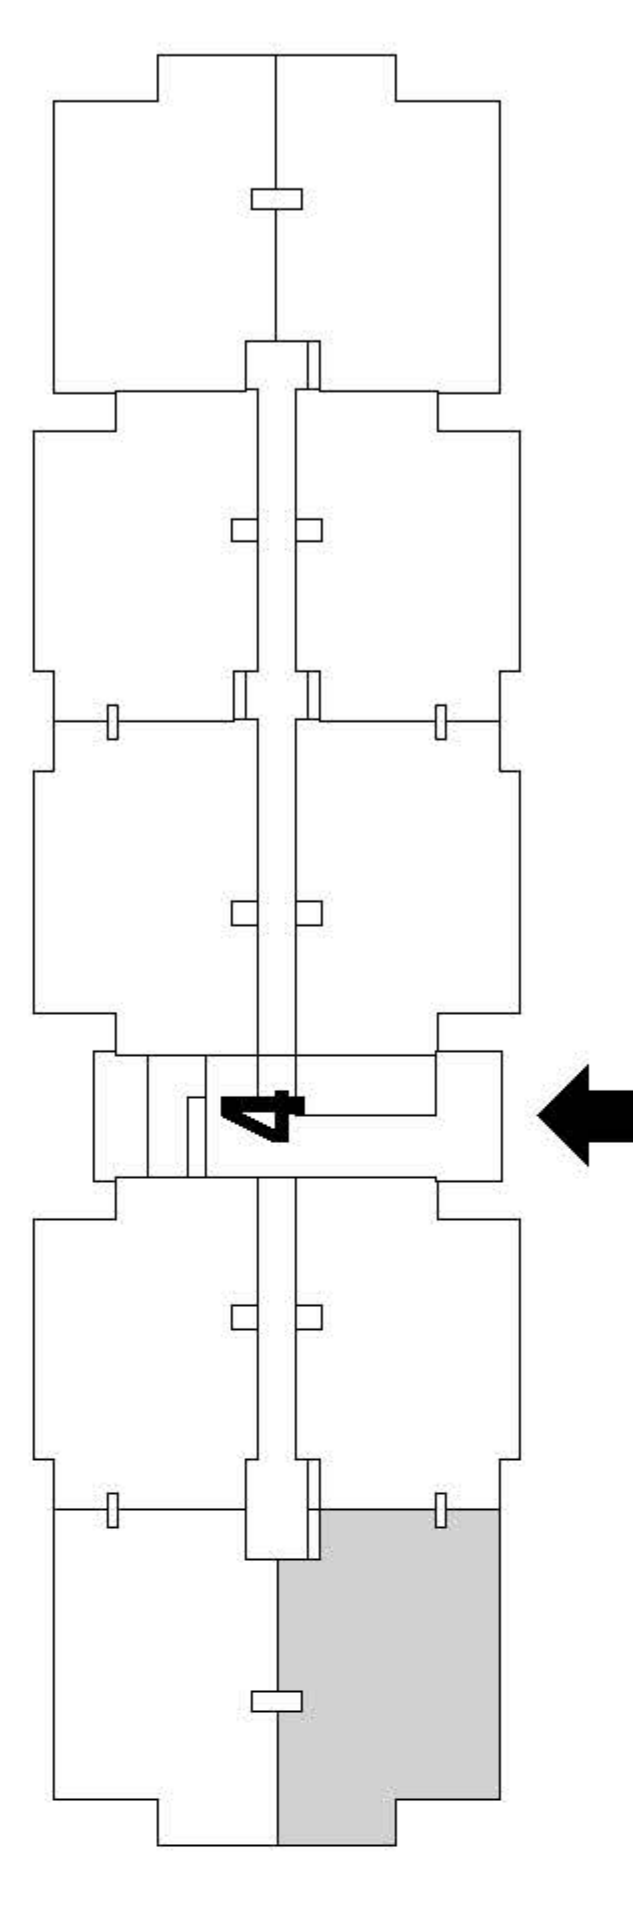



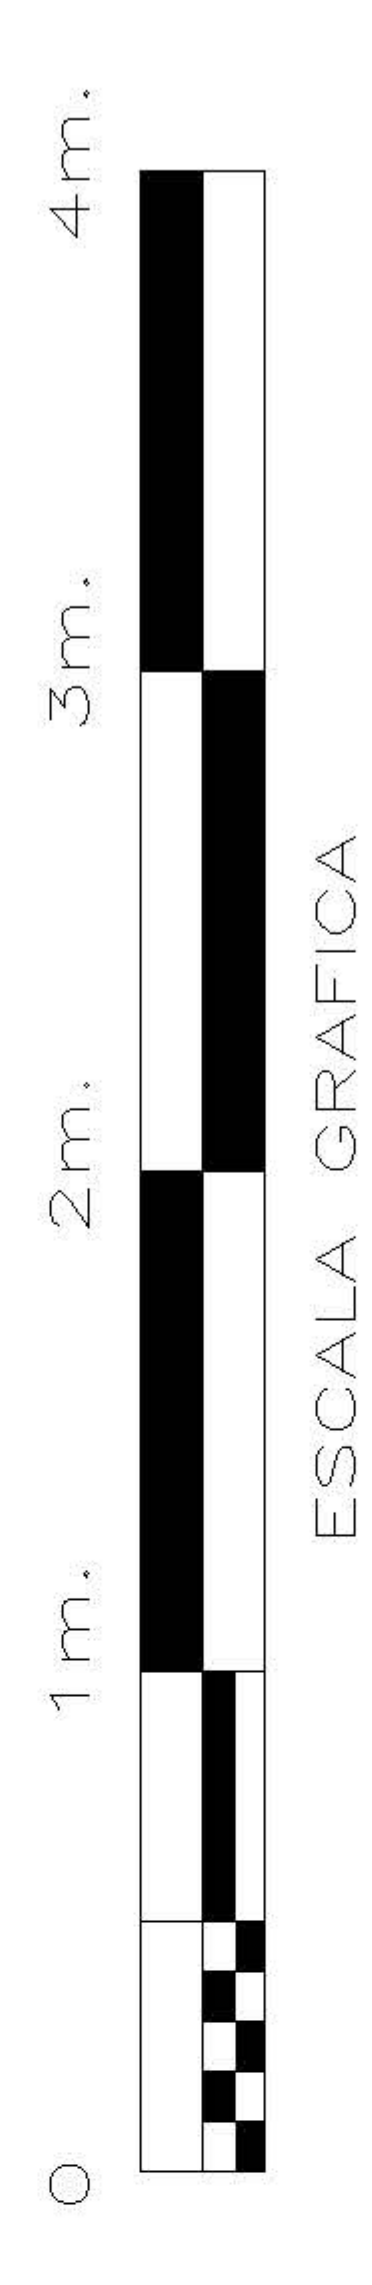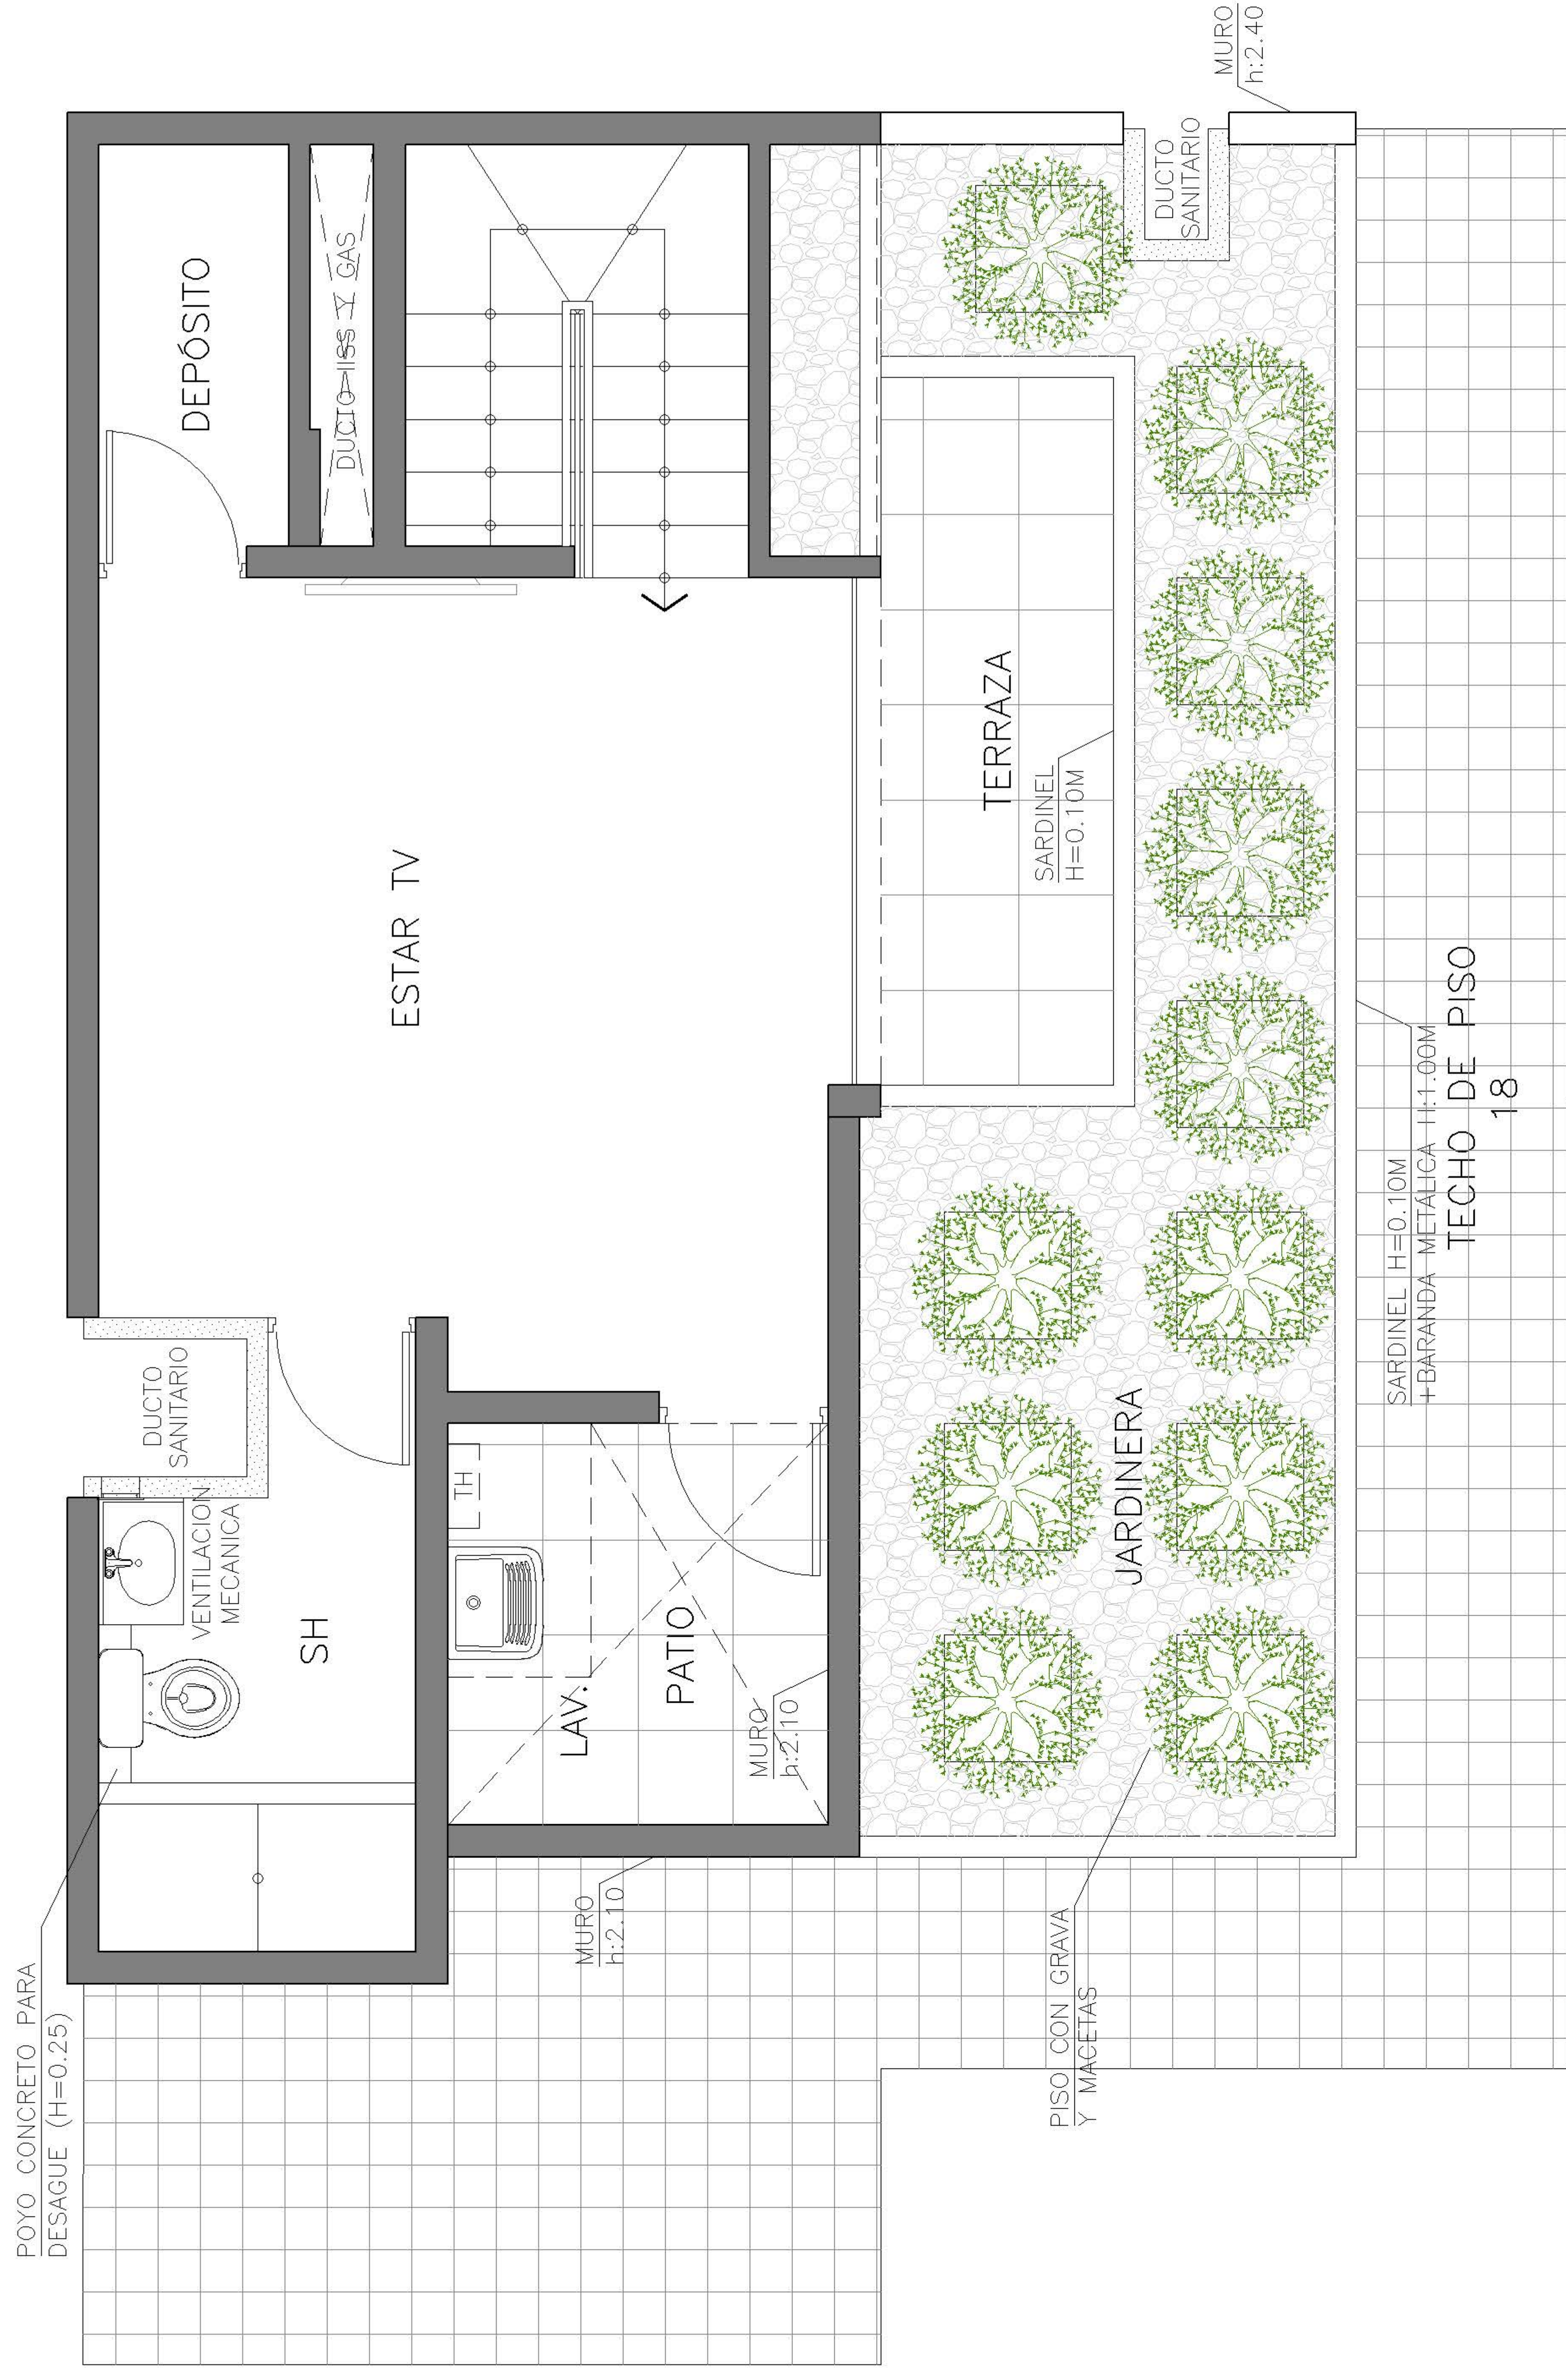

ÁREA DE JARDINERA: Macetas permanentes en cumplimiento de porcentaje de área verde (D.S. Mivivienda), 11 macetas.

**PROYECTO : CEREZOS CLUB RESIDENCIAL**


**EDIFICIO : 4**

**DPTO. : 1802 (2do nivel)**



**LEYENDA DE MUROS:**

-  MUROS DE CONCRETO
-  MUROS DE DRYWALL
-  MUROS DE ALBAÑILERÍA

**ESQUEMA DE LOCALIZACIÓN:**

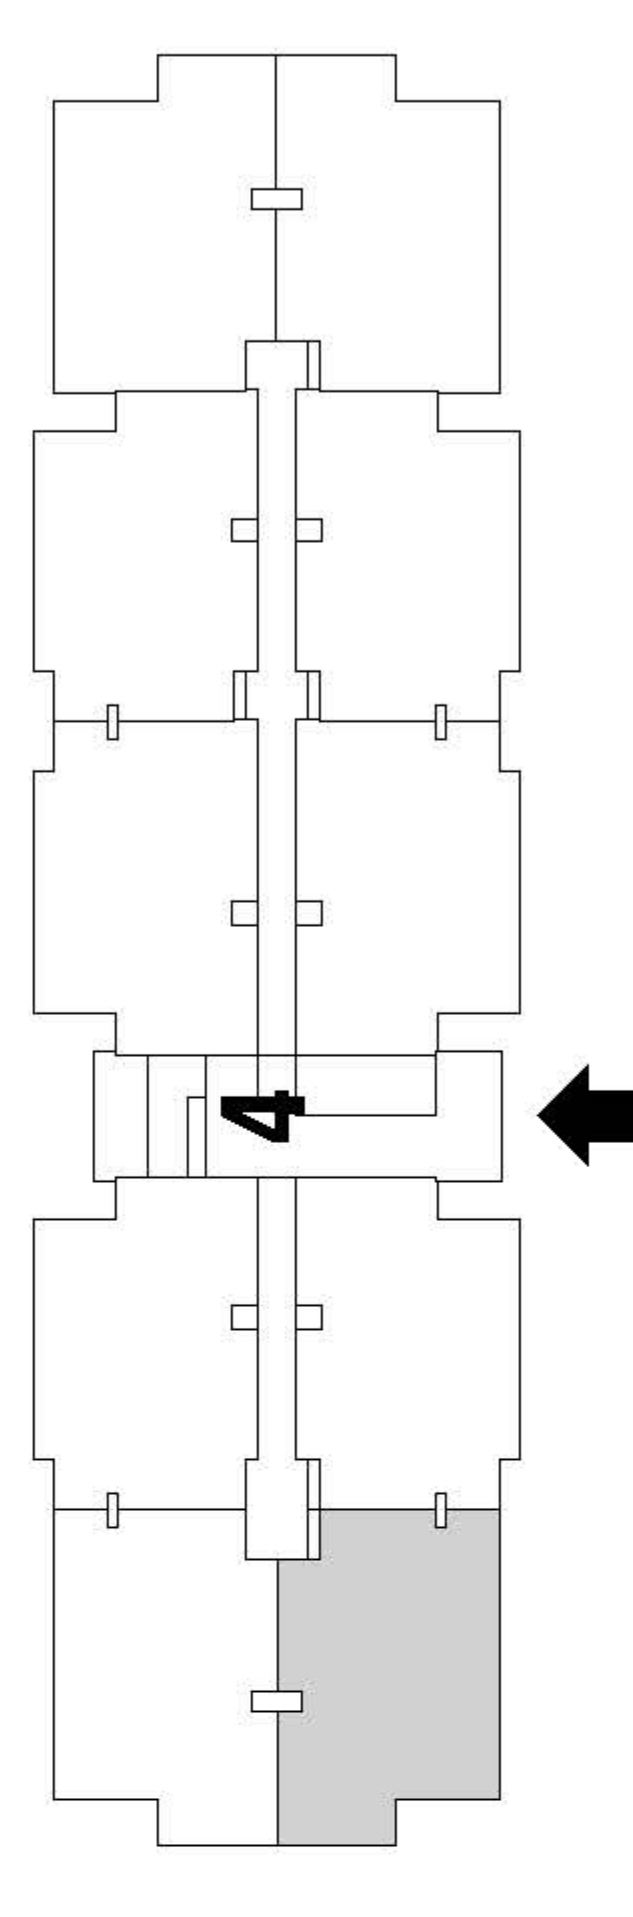



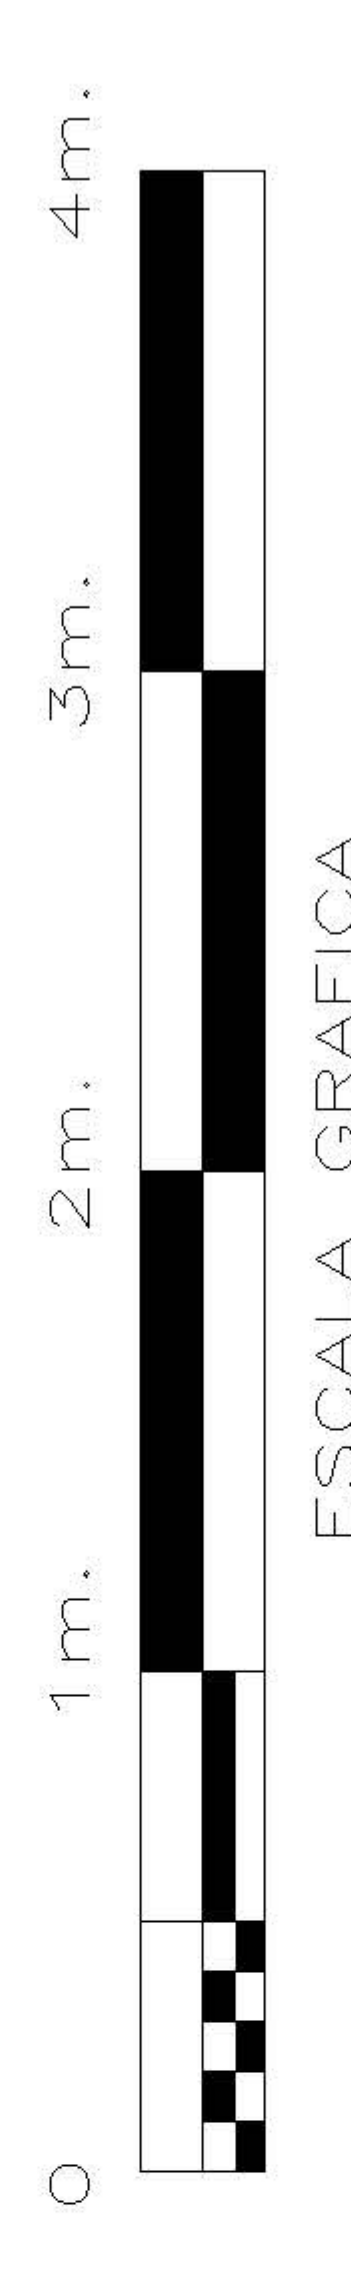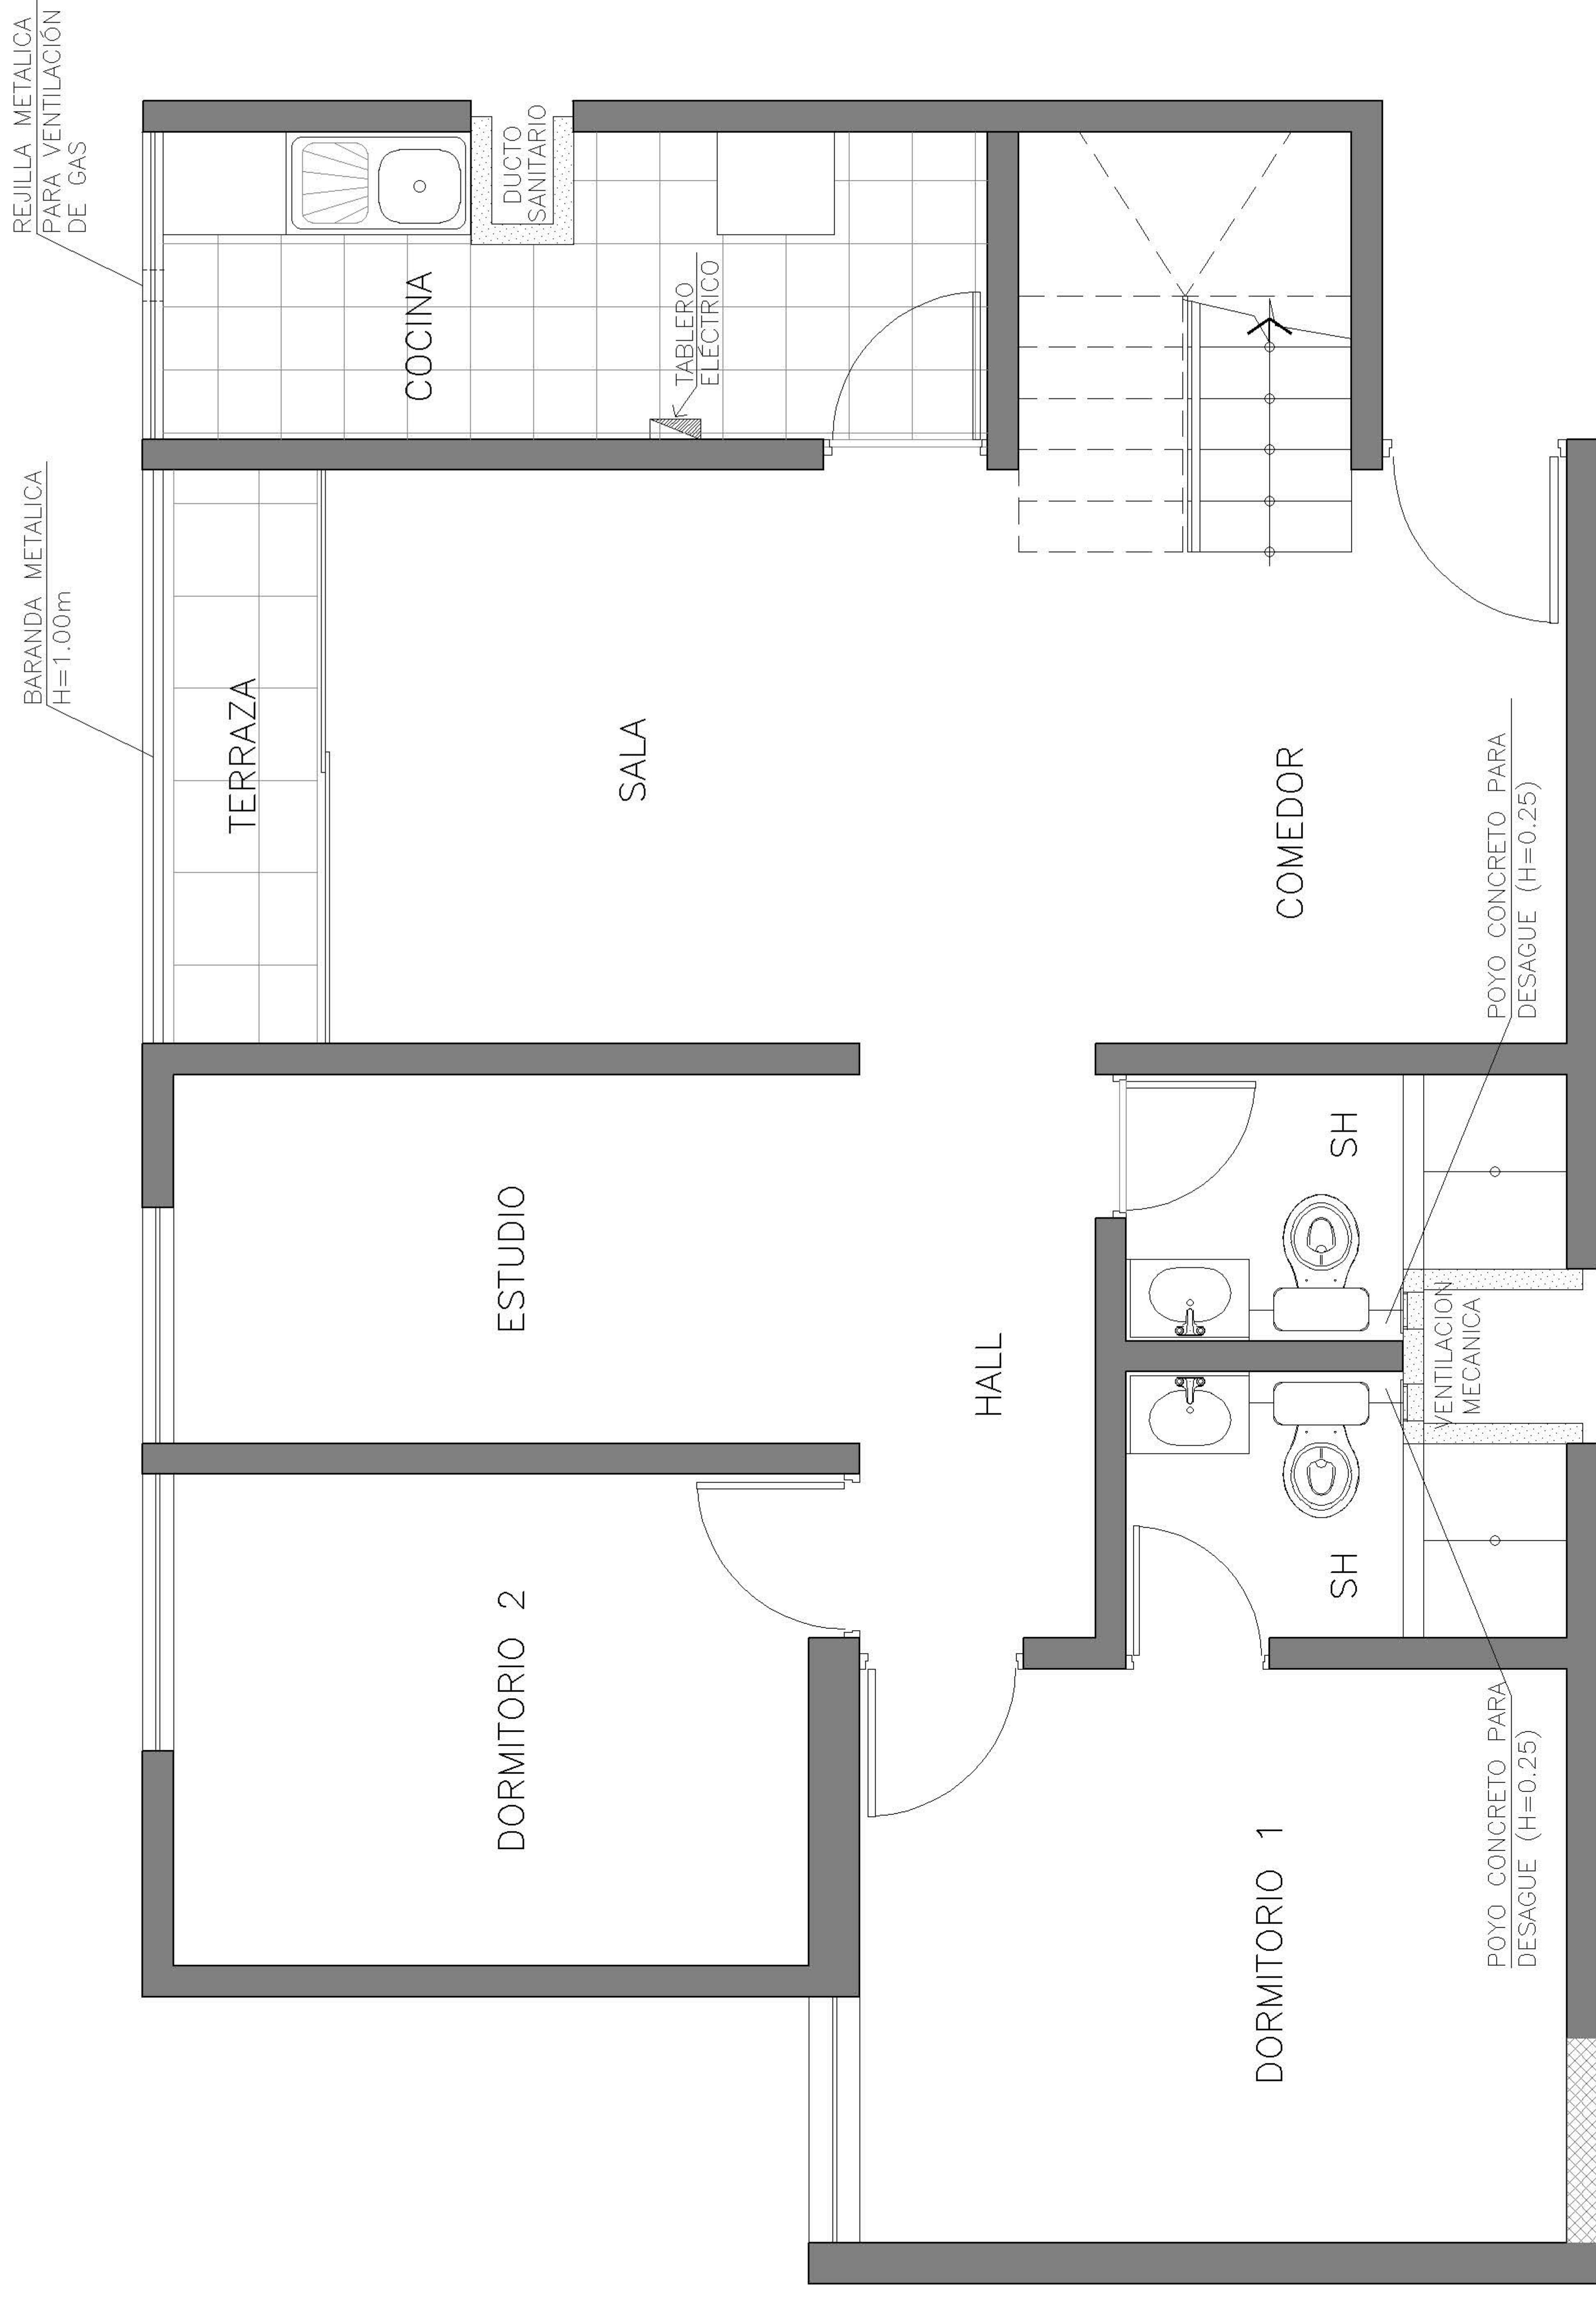

**PROYECTO : CEREZOS CLUB RESIDENCIAL**


**EDIFICIO : 4**

**DPTO. : 1803 (1er nivel)**


**LEYENDA DE MUROS:**

- MUROS DE CONCRETO
- ▨ MUROS DE DRYWALL
- ▩ MUROS DE ALBAÑILERÍA

**ESQUEMA DE LOCALIZACIÓN:**

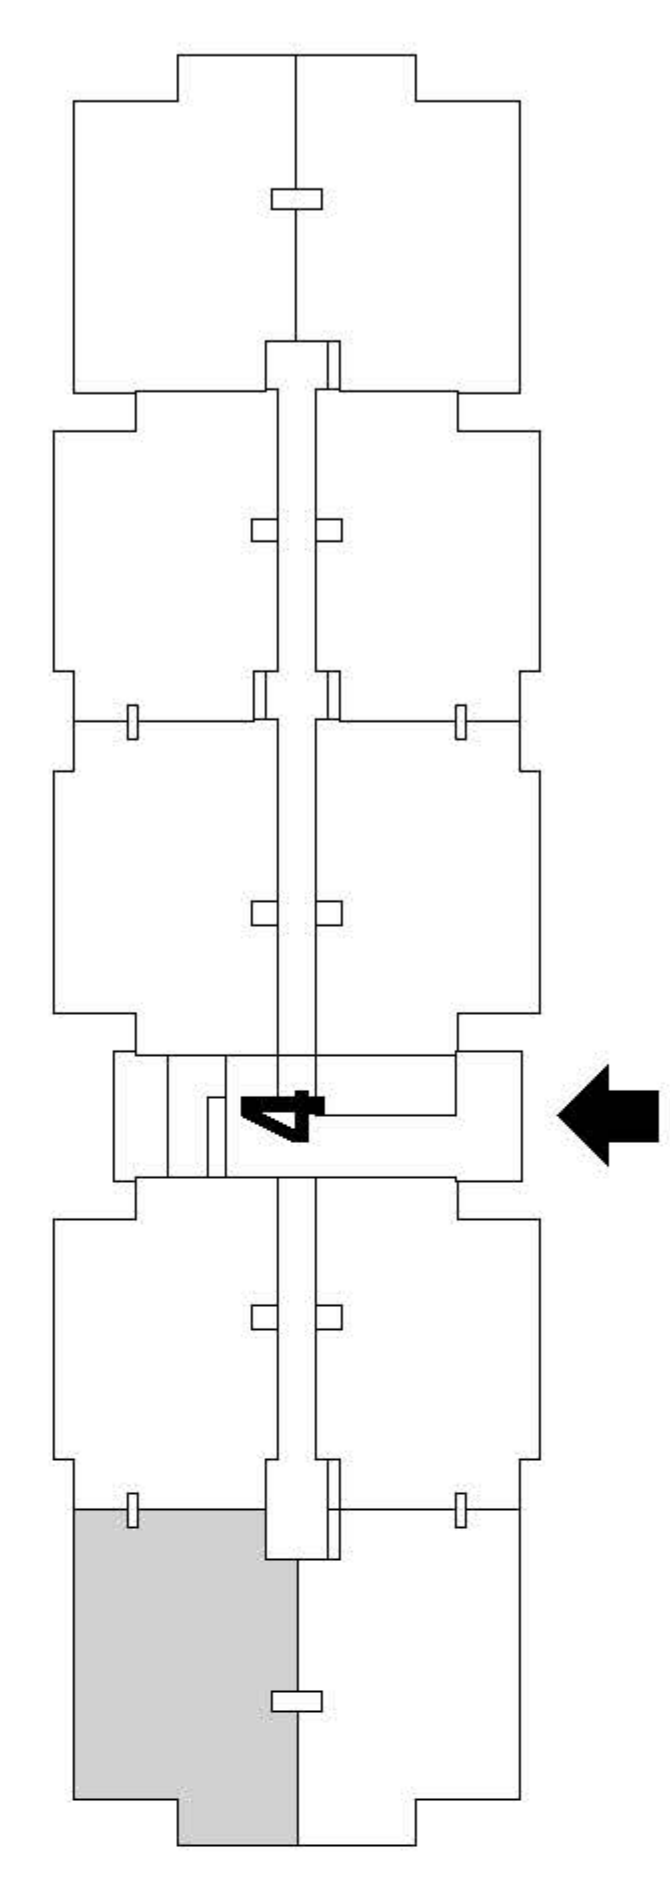



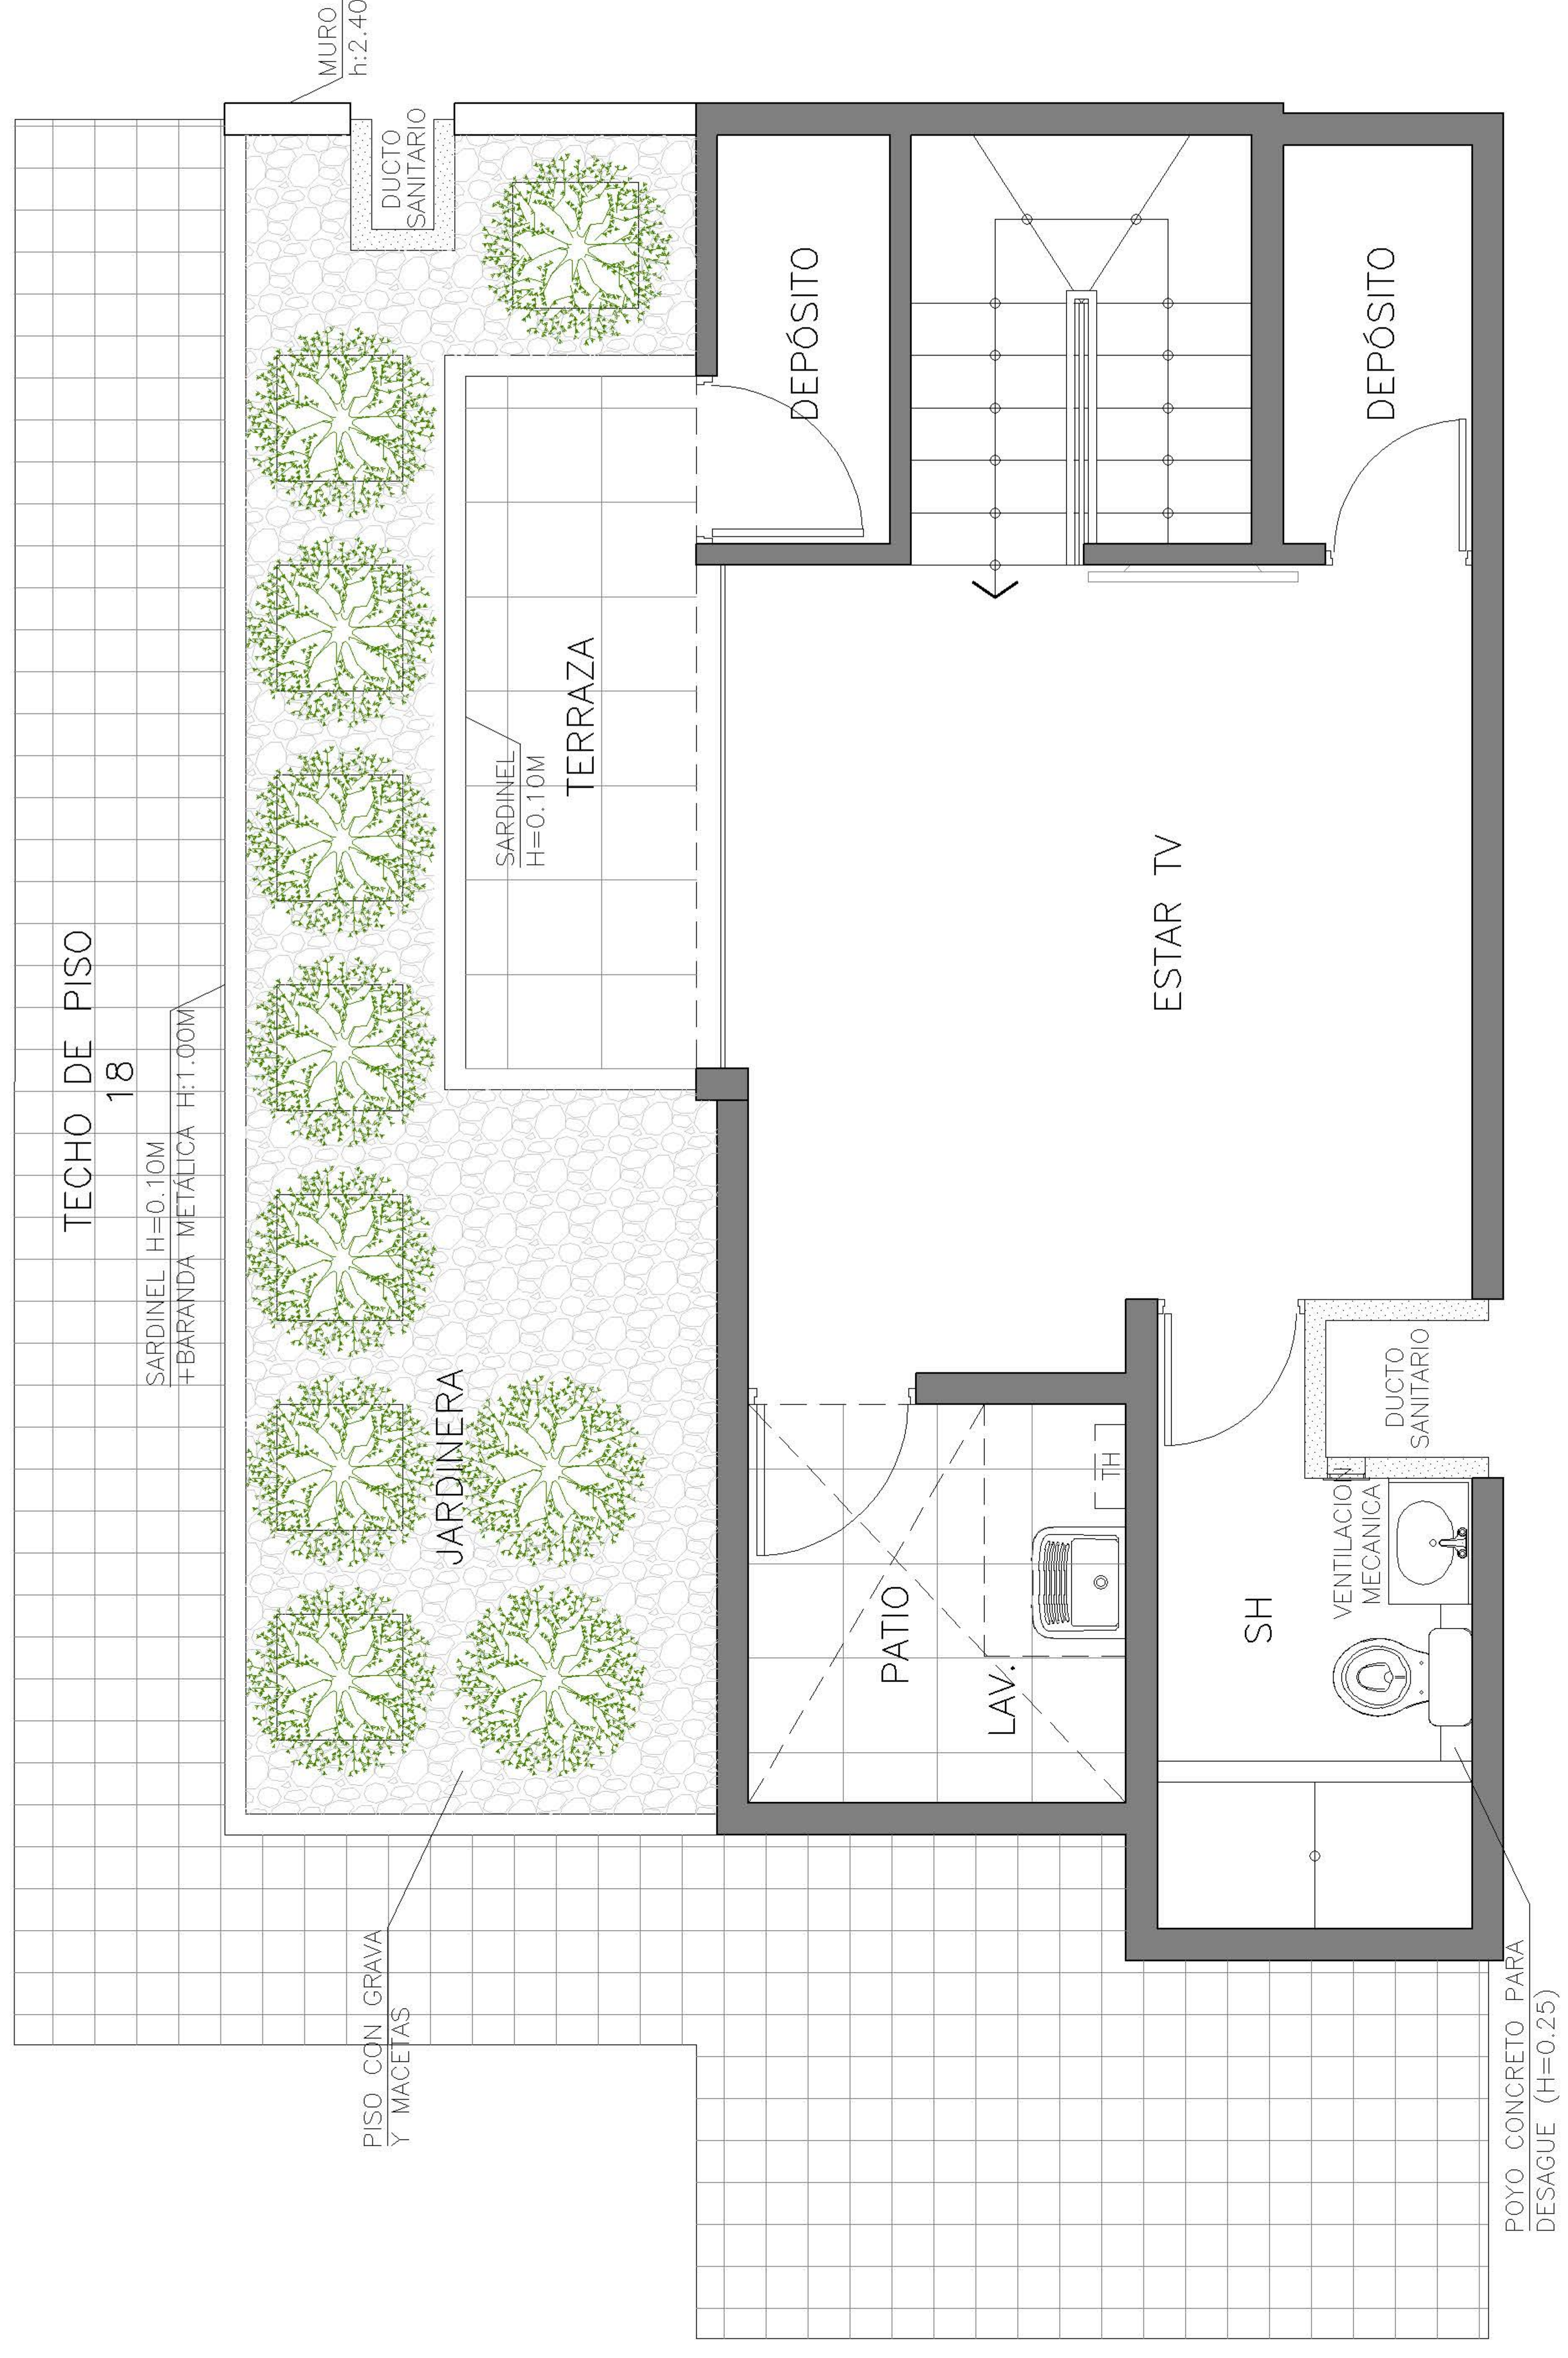


ÁREA DE JARDINERA: Macetas permanentes en cumplimiento de porcentaje de área verde (D.S. Mivivienda), 10 macetas.

**PROYECTO : CEREZOS CLUB RESIDENCIAL**


**EDIFICIO : 4**

**DPTO. : 1803 (2do nivel)**



**LEYENDA DE MUROS:**

-  MUROS DE CONCRETO
-  MUROS DE DRYWALL
-  MUROS DE ALBAÑILERÍA

**ESQUEMA DE LOCALIZACIÓN:**

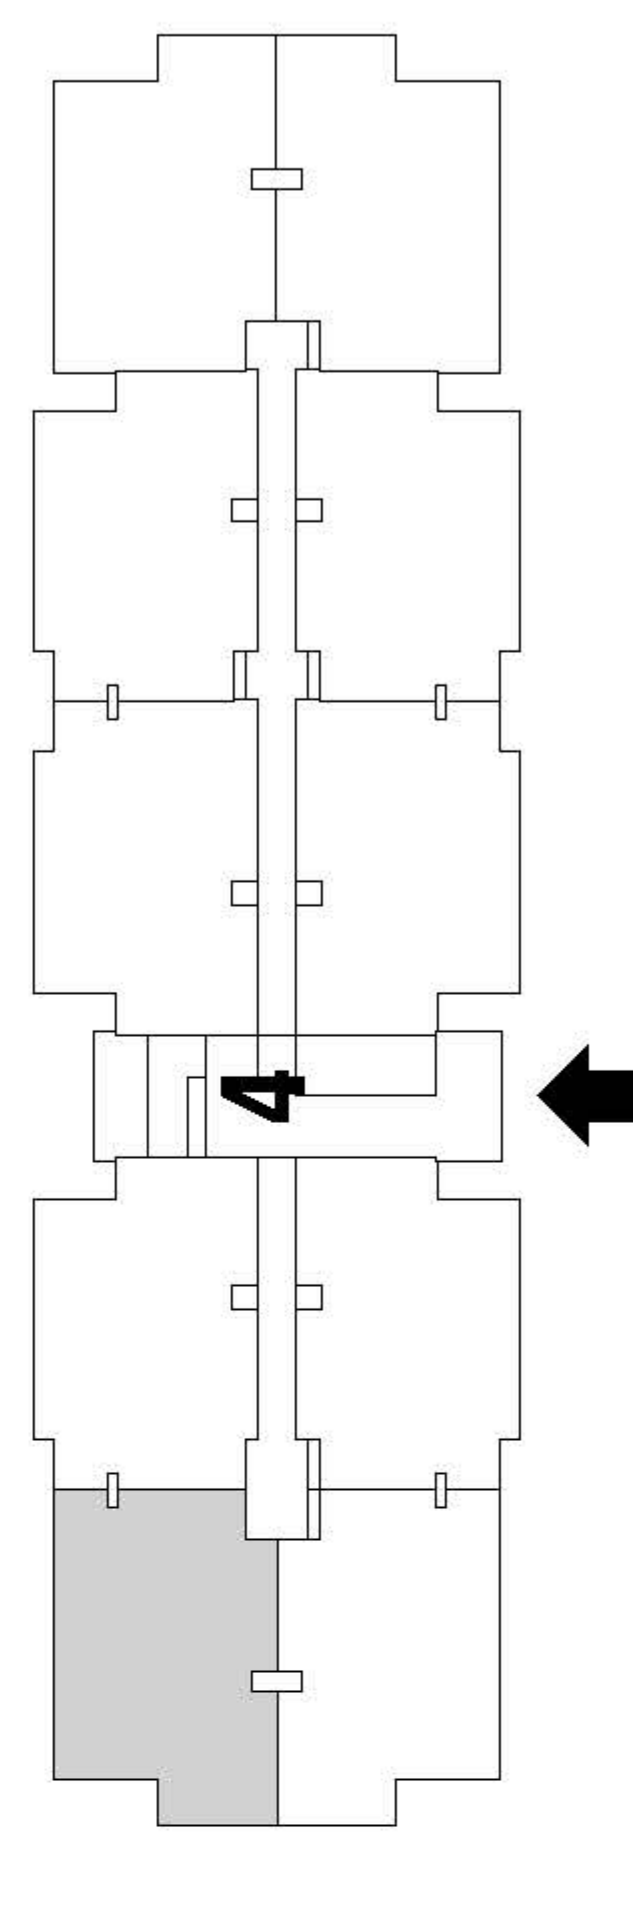



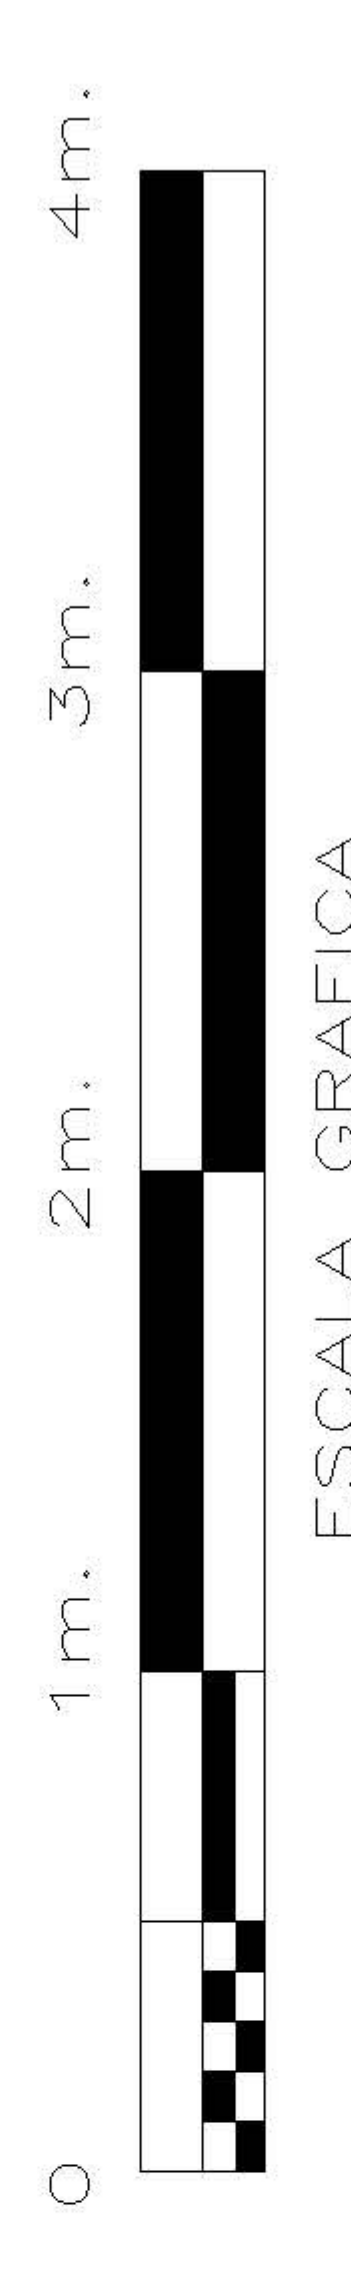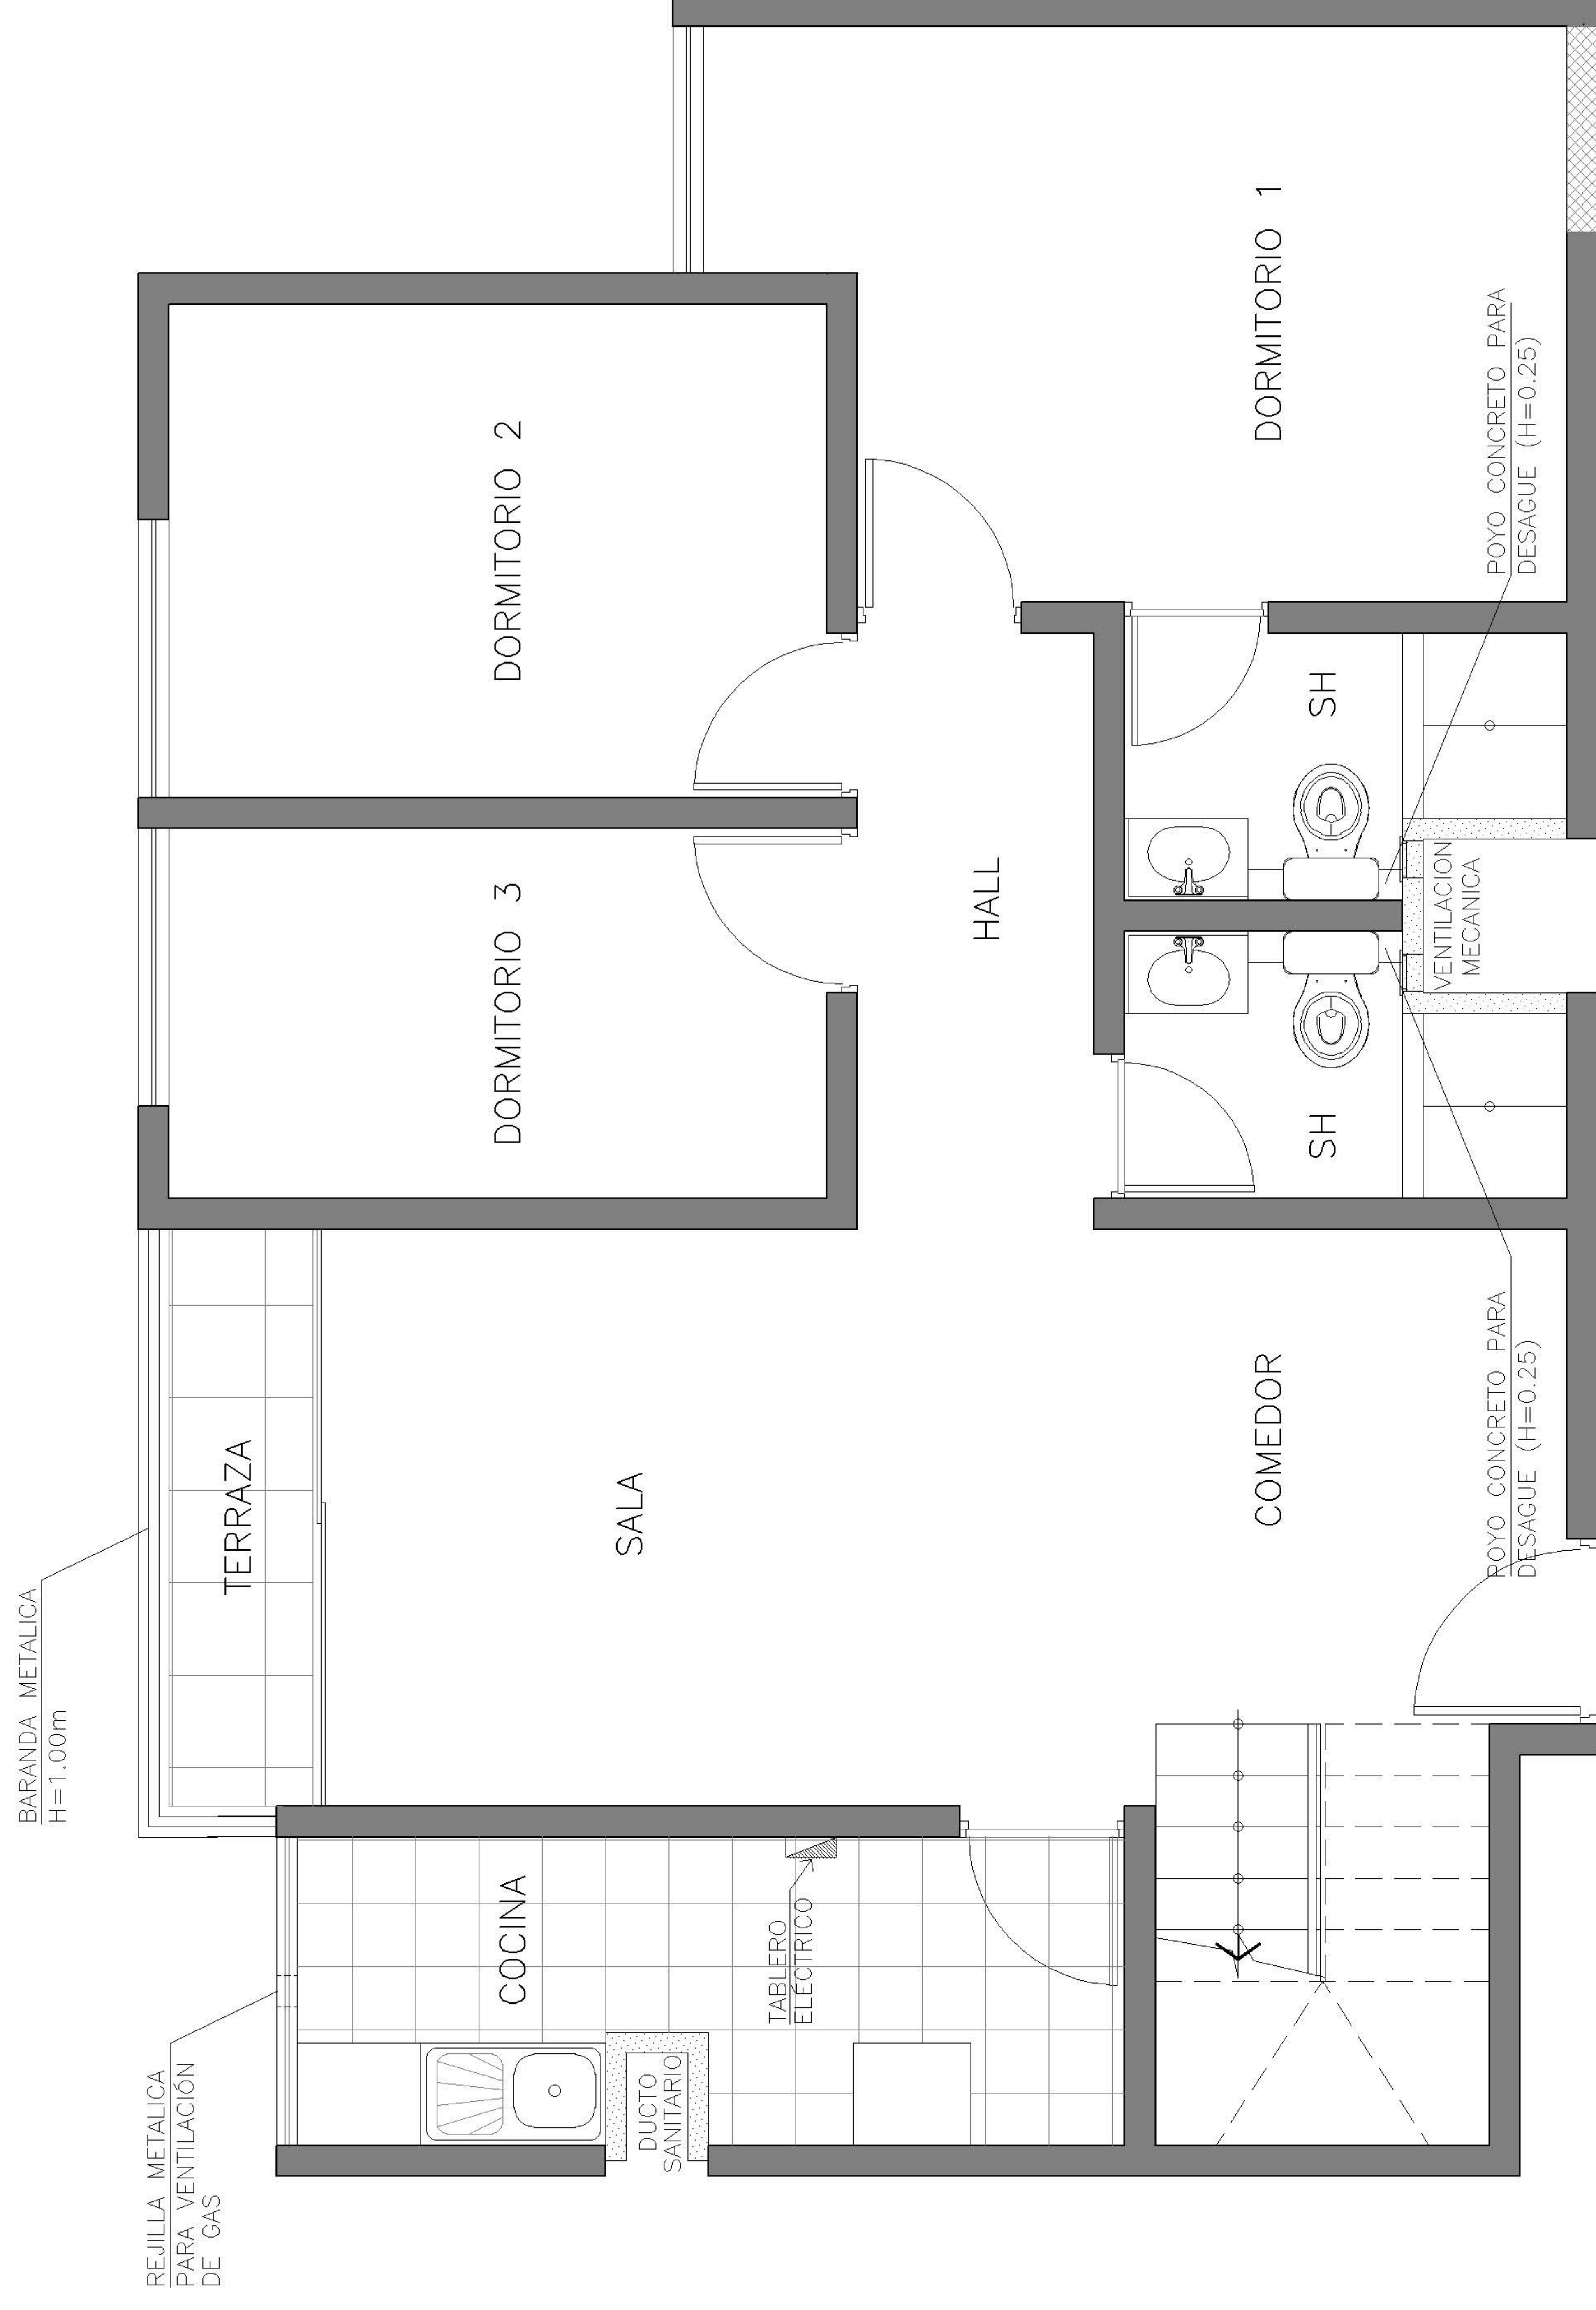


**PROYECTO : CEREZOS  
CLUB RESIDENCIAL**

**EDIFICIO : 4  
DPTO. : 1804 (1er nivel)**



**LEYENDA DE MUROS:**

-  MUROS DE CONCRETO
-  MUROS DE DRYWALL
-  MUROS DE ALBAÑILERÍA

**ESQUEMA DE LOCALIZACIÓN:**

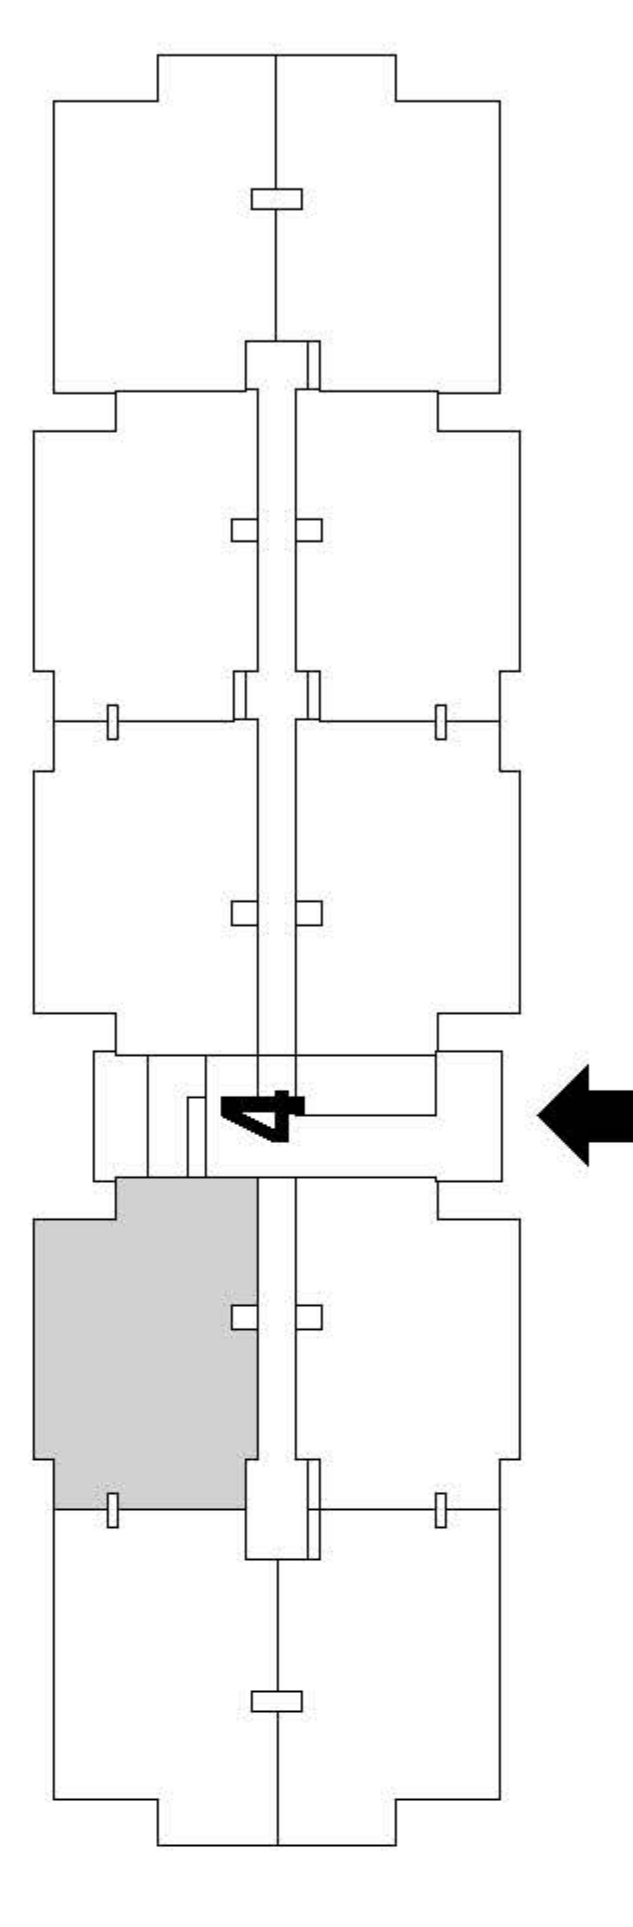



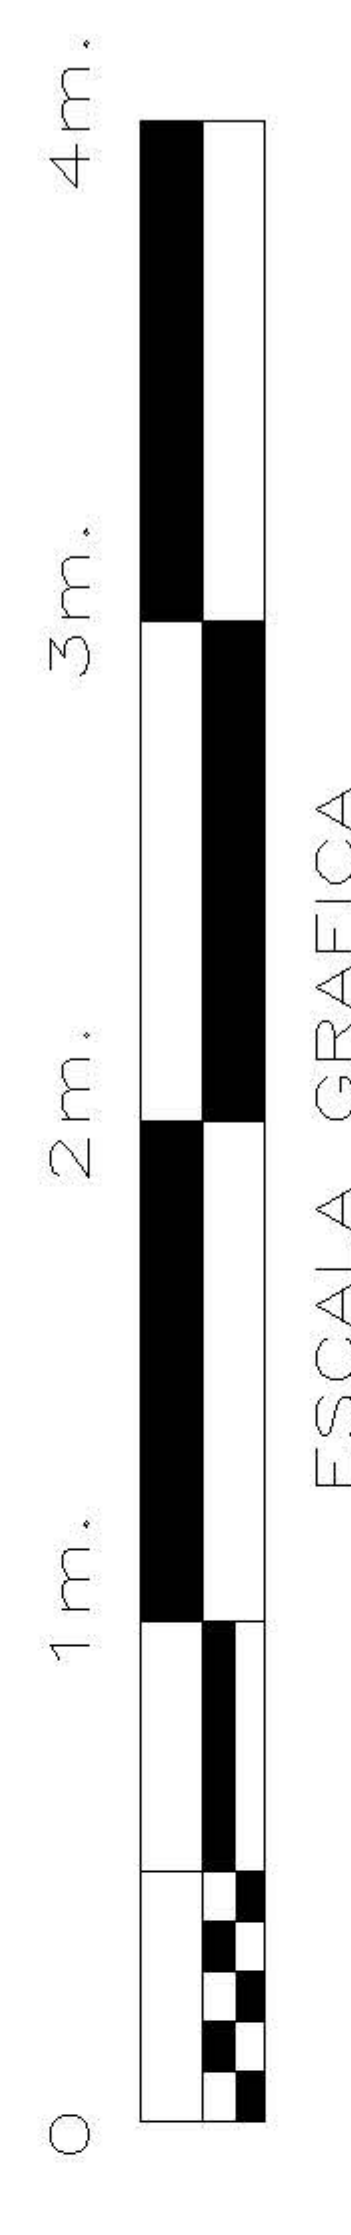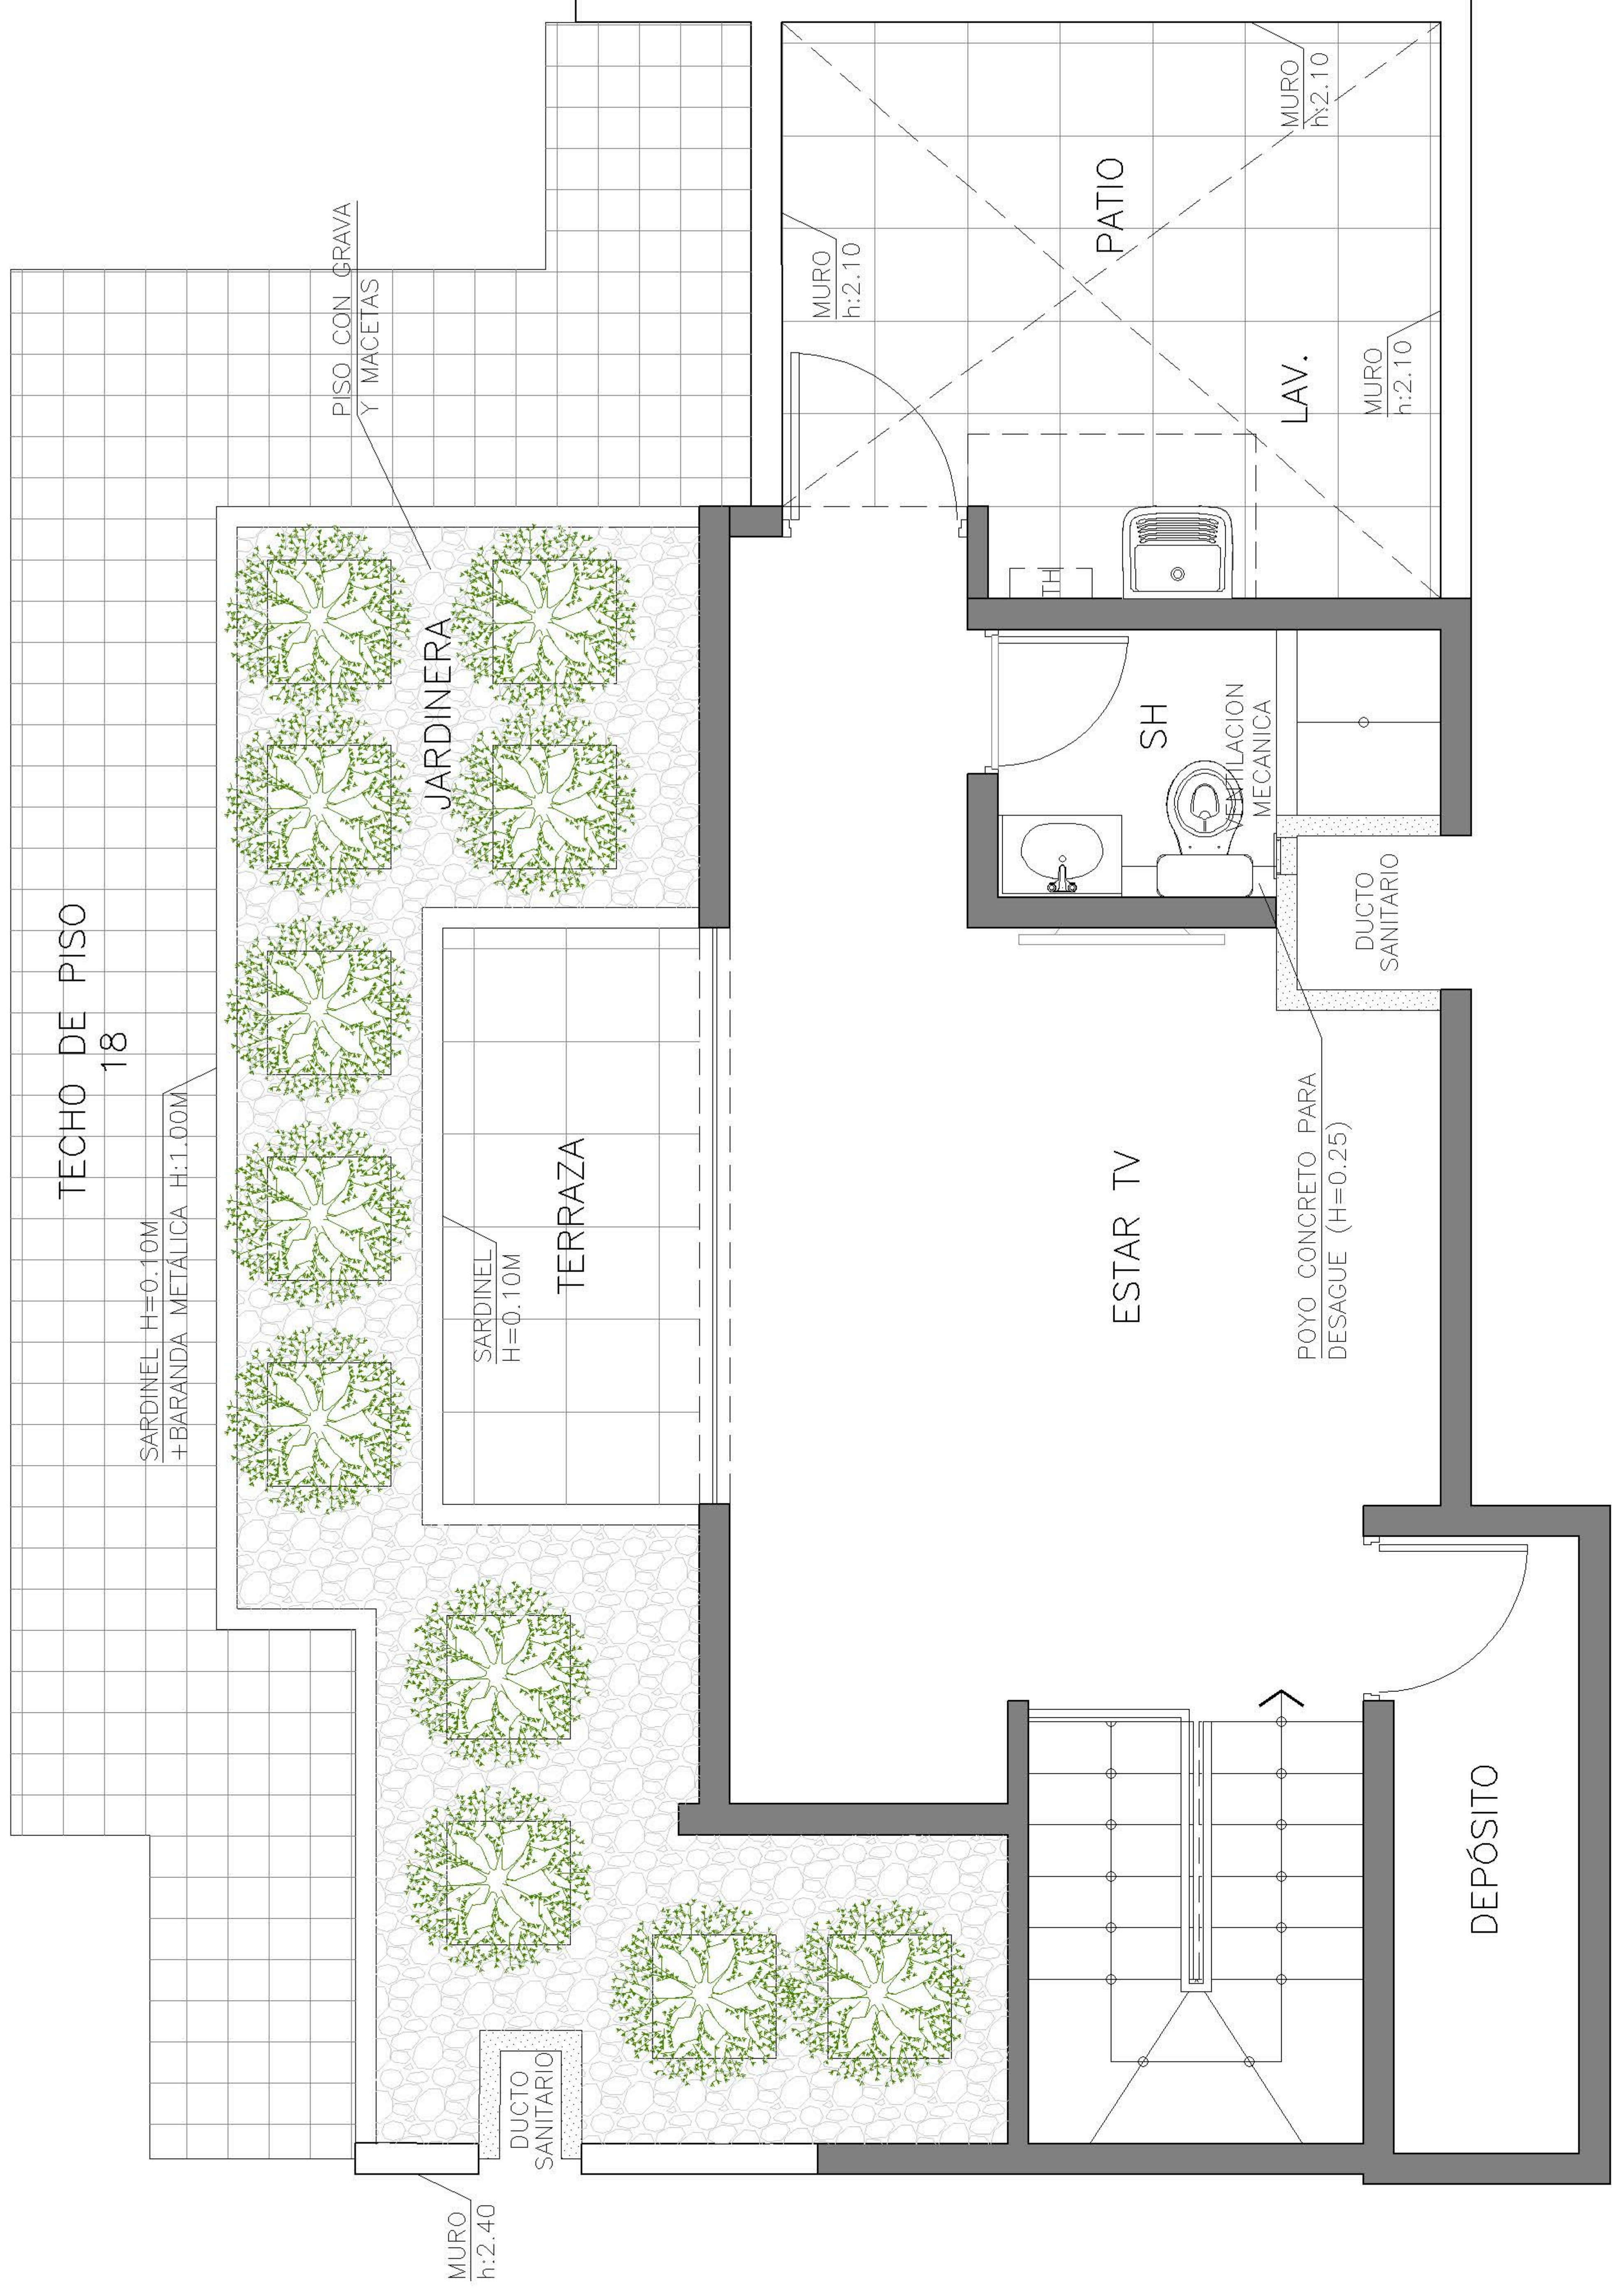

ÁREA DE JARDINERA: Macetas permanentes en cumplimiento de porcentaje de área verde (D.S. Mivivienda), 11 macetas.


**PROYECTO : CEREZOS CLUB RESIDENCIAL**

**EDIFICIO : 4**  
**DPTO. : 1804 (2do nivel)**



**LEYENDA DE MUROS:**

- MUROS DE CONCRETO
- MUROS DE DRYWALL
- MUROS DE ALBAÑILERÍA

**ESQUEMA DE LOCALIZACIÓN:**

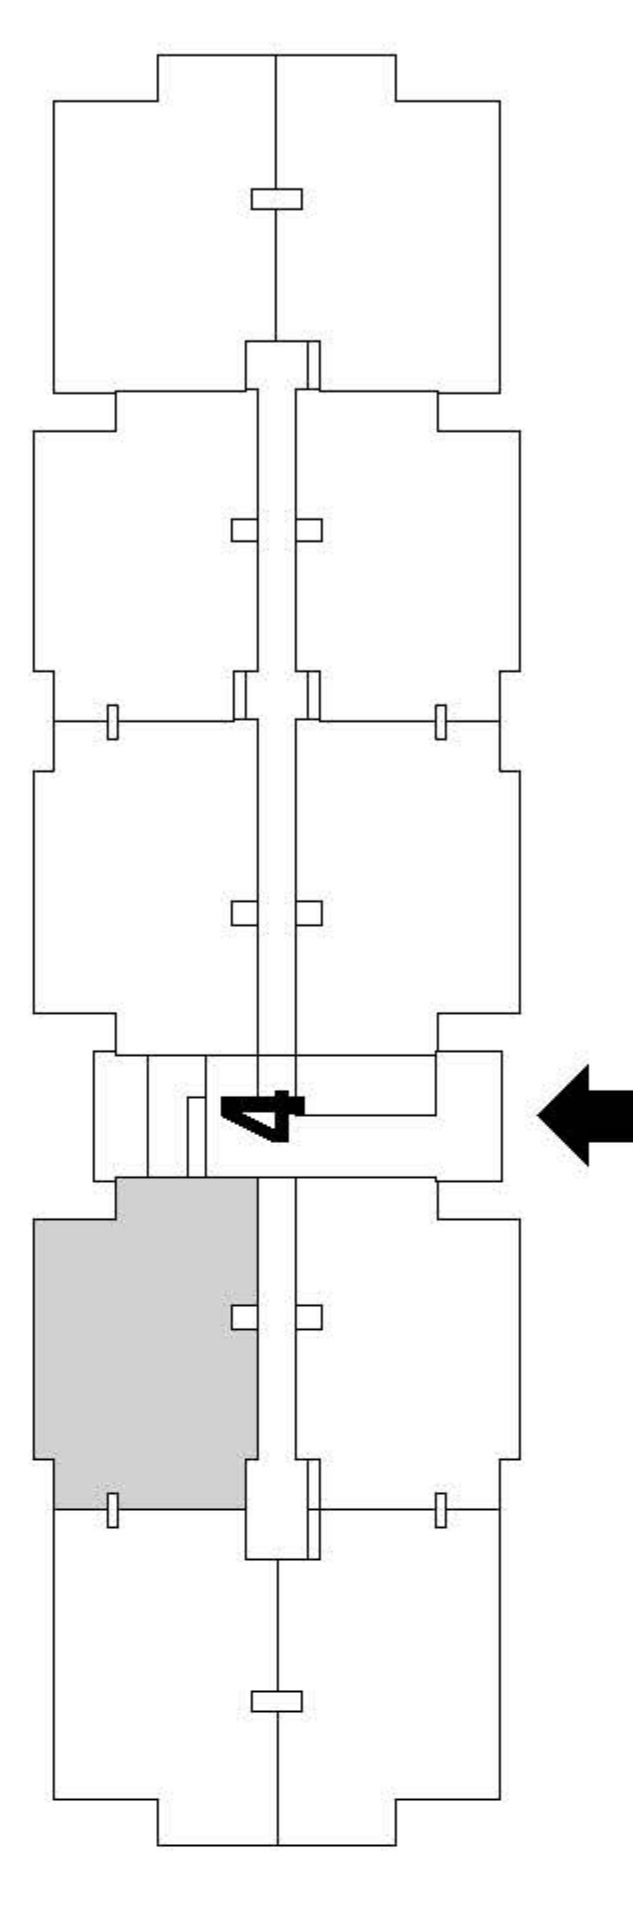



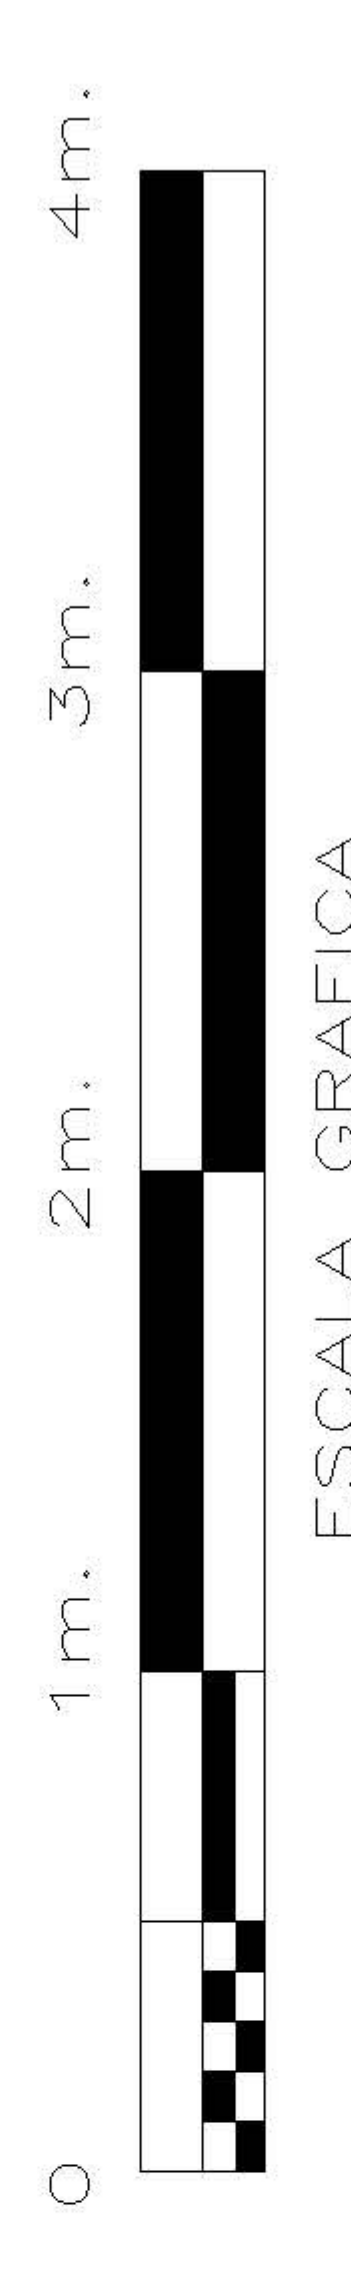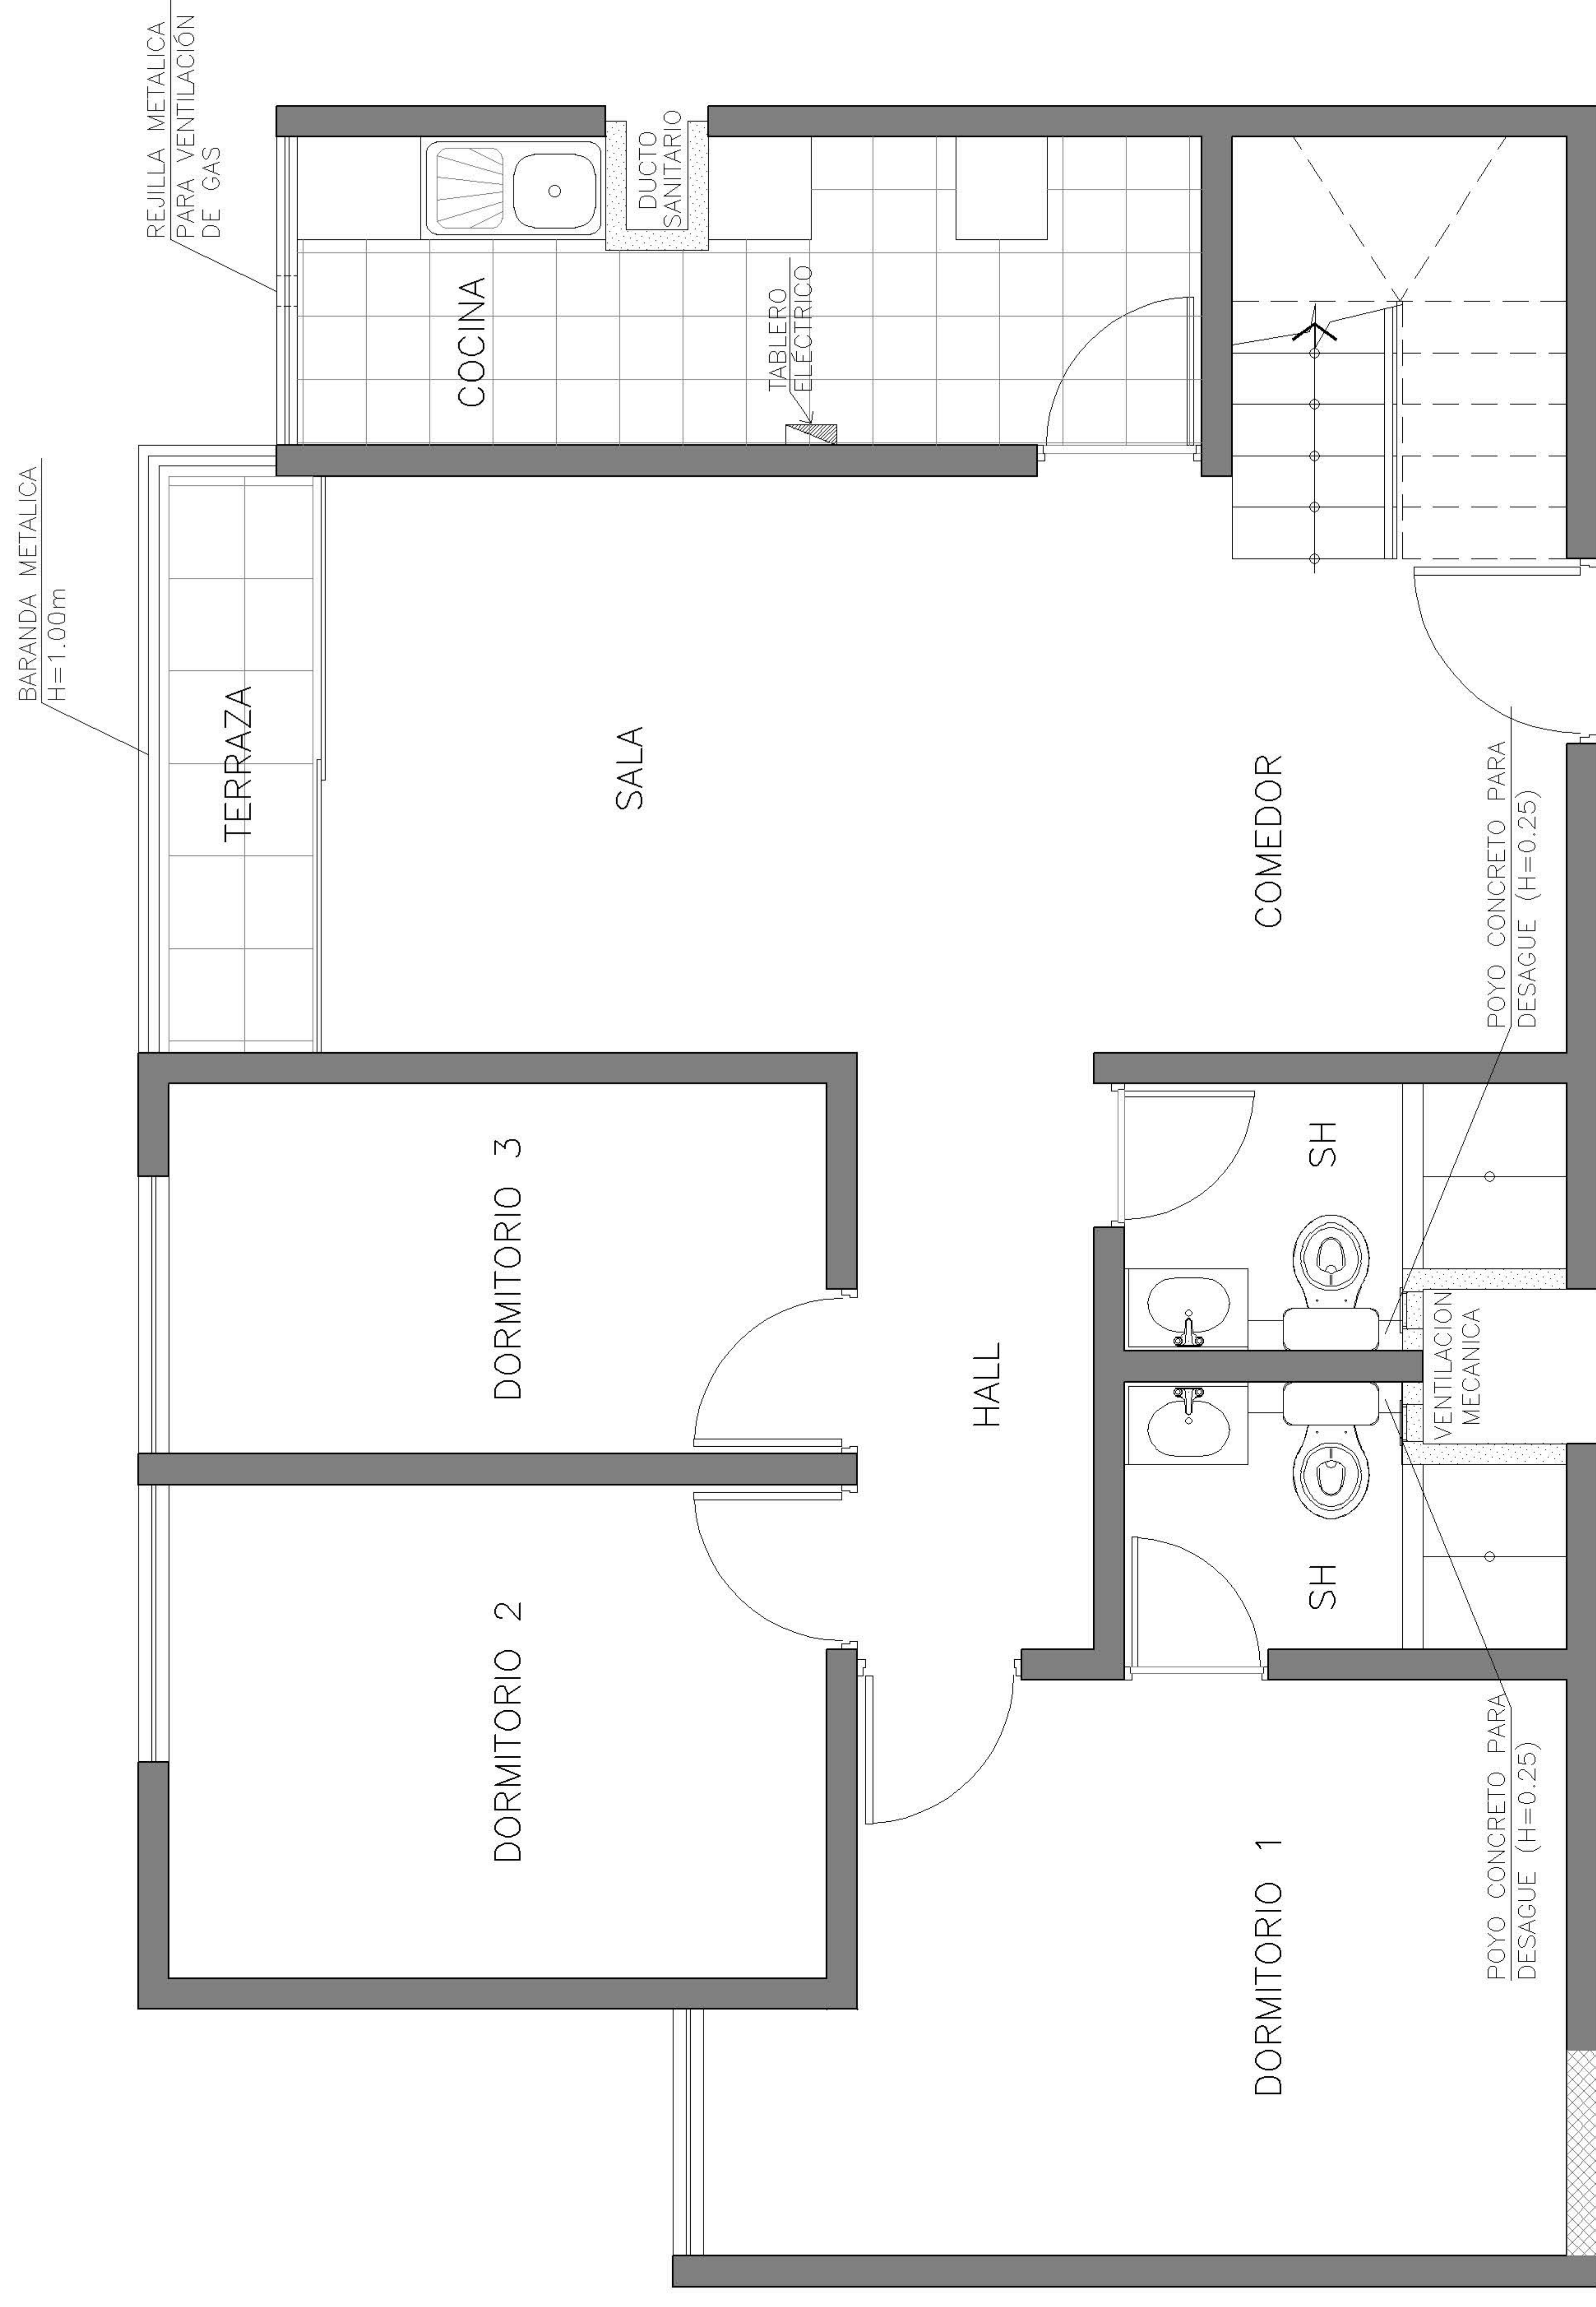


**PROYECTO : CEREZOS  
CLUB RESIDENCIAL**

**EDIFICIO : 4  
DPTO. : 1805 (1er nivel)**



**LEYENDA DE MUROS:**

- MUROS DE CONCRETO
- ▨ MUROS DE DRYWALL
- ▩ MUROS DE ALBAÑILERÍA

**ESQUEMA DE LOCALIZACIÓN:**

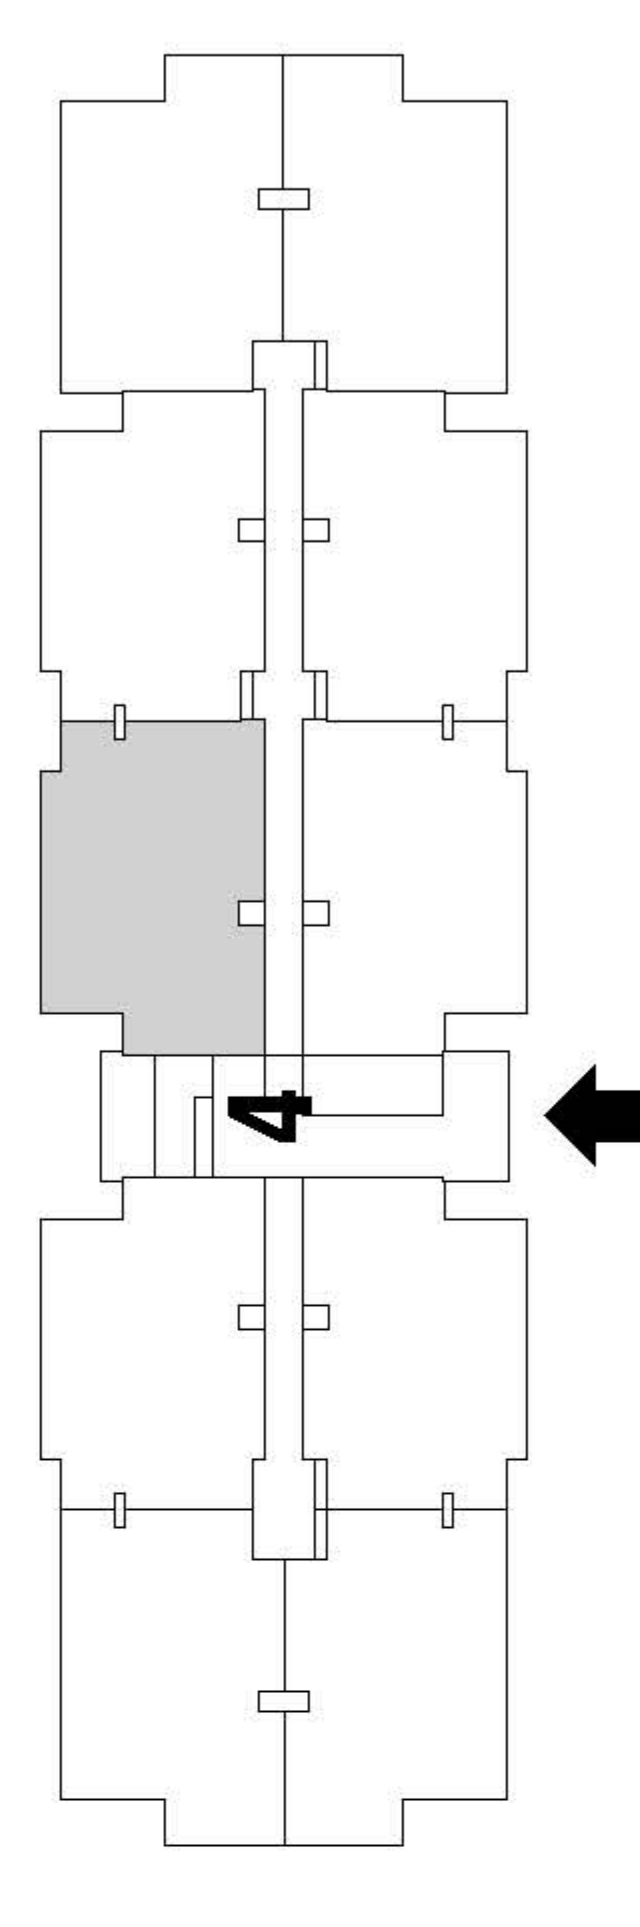



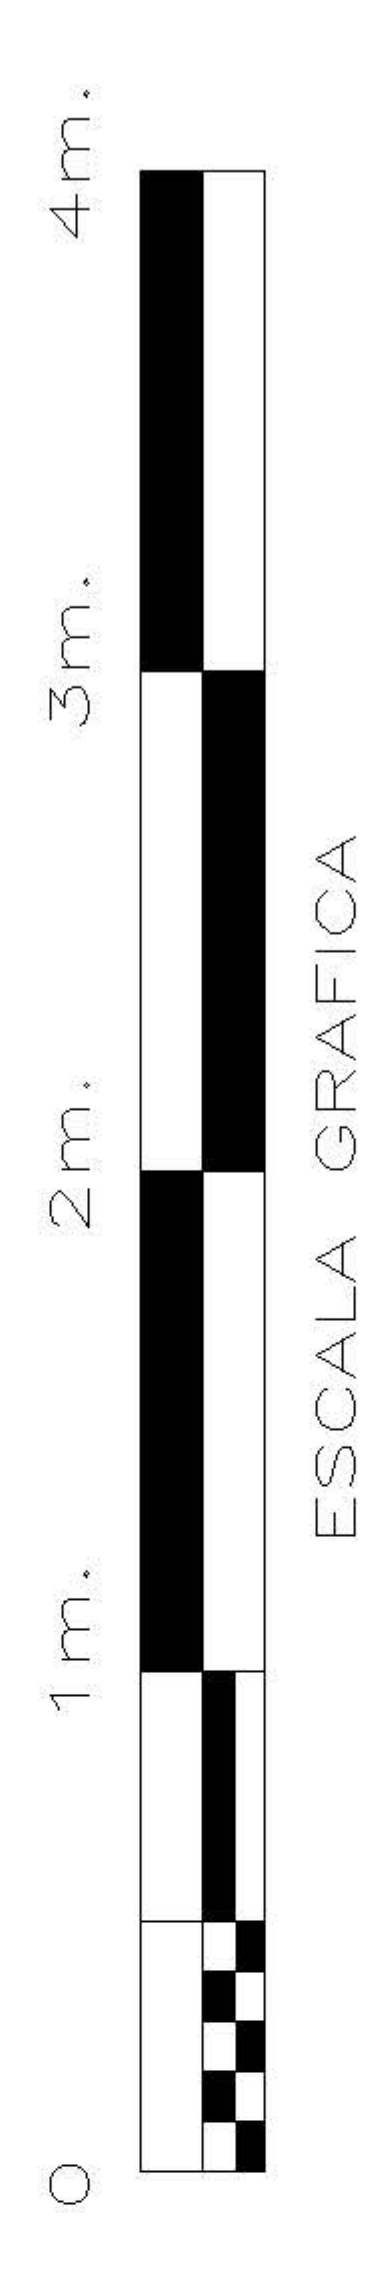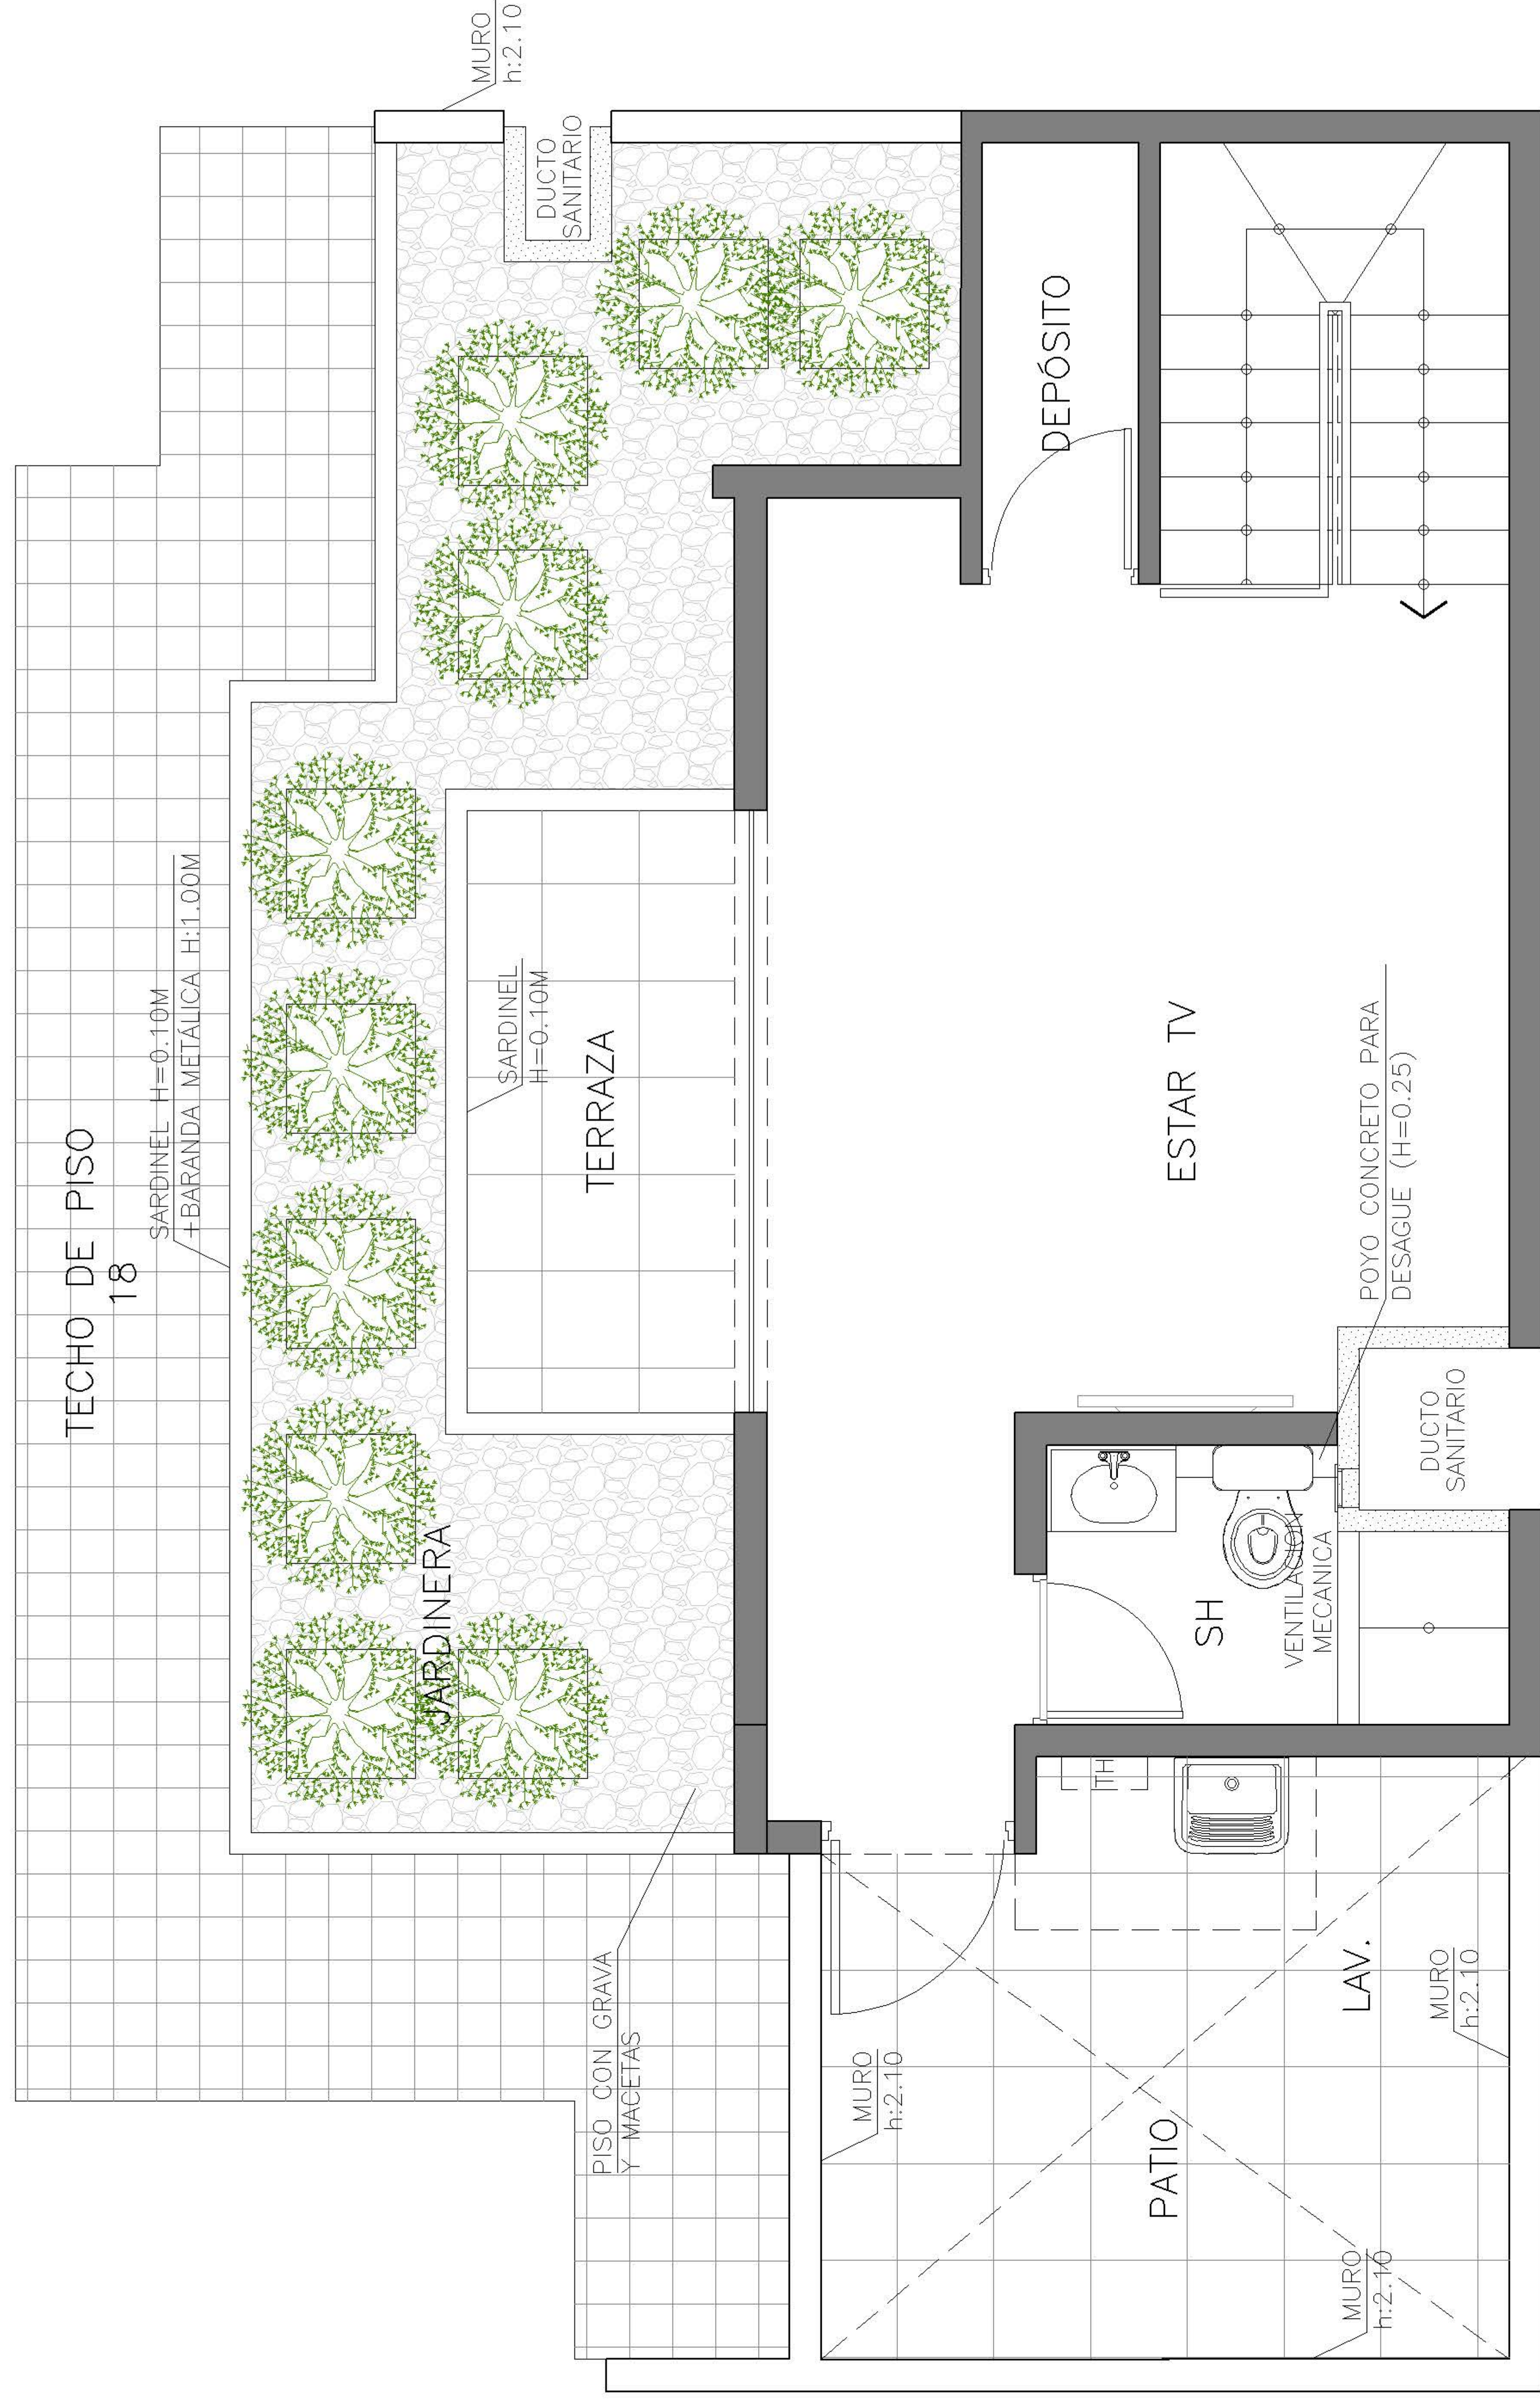

ÁREA DE JARDINERA: Macetas permanentes en cumplimiento de porcentaje de área verde (D.S. Mivivienda), 10 macetas.

**PROYECTO : CEREZOS CLUB RESIDENCIAL**


**EDIFICIO : 4**

**DPTO. : 1805 (2do nivel)**


**LEYENDA DE MUROS:**

- MUROS DE CONCRETO
- MUROS DE DRYWALL
- MUROS DE ALBAÑILERÍA

**ESQUEMA DE LOCALIZACIÓN:**

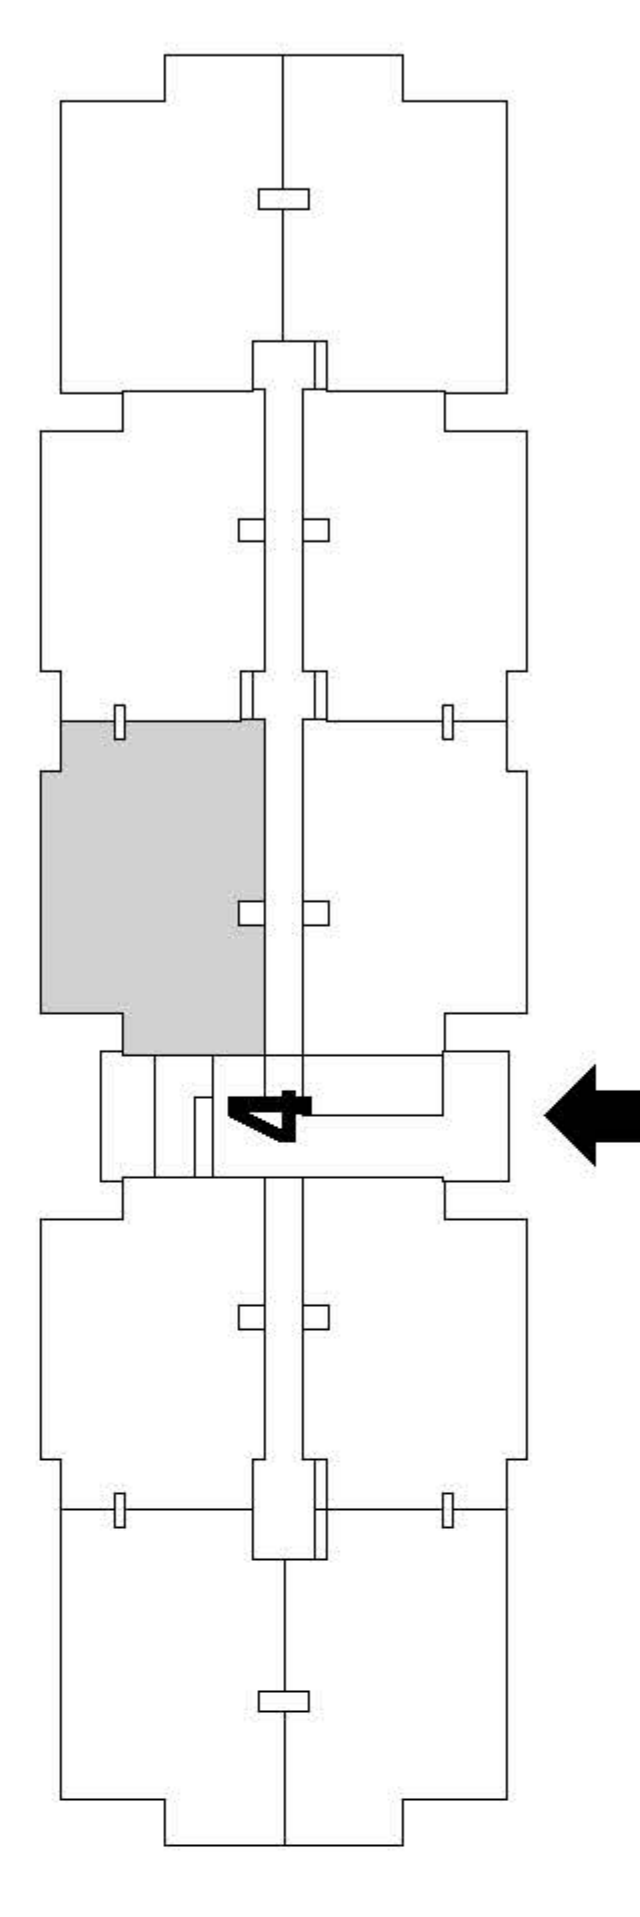



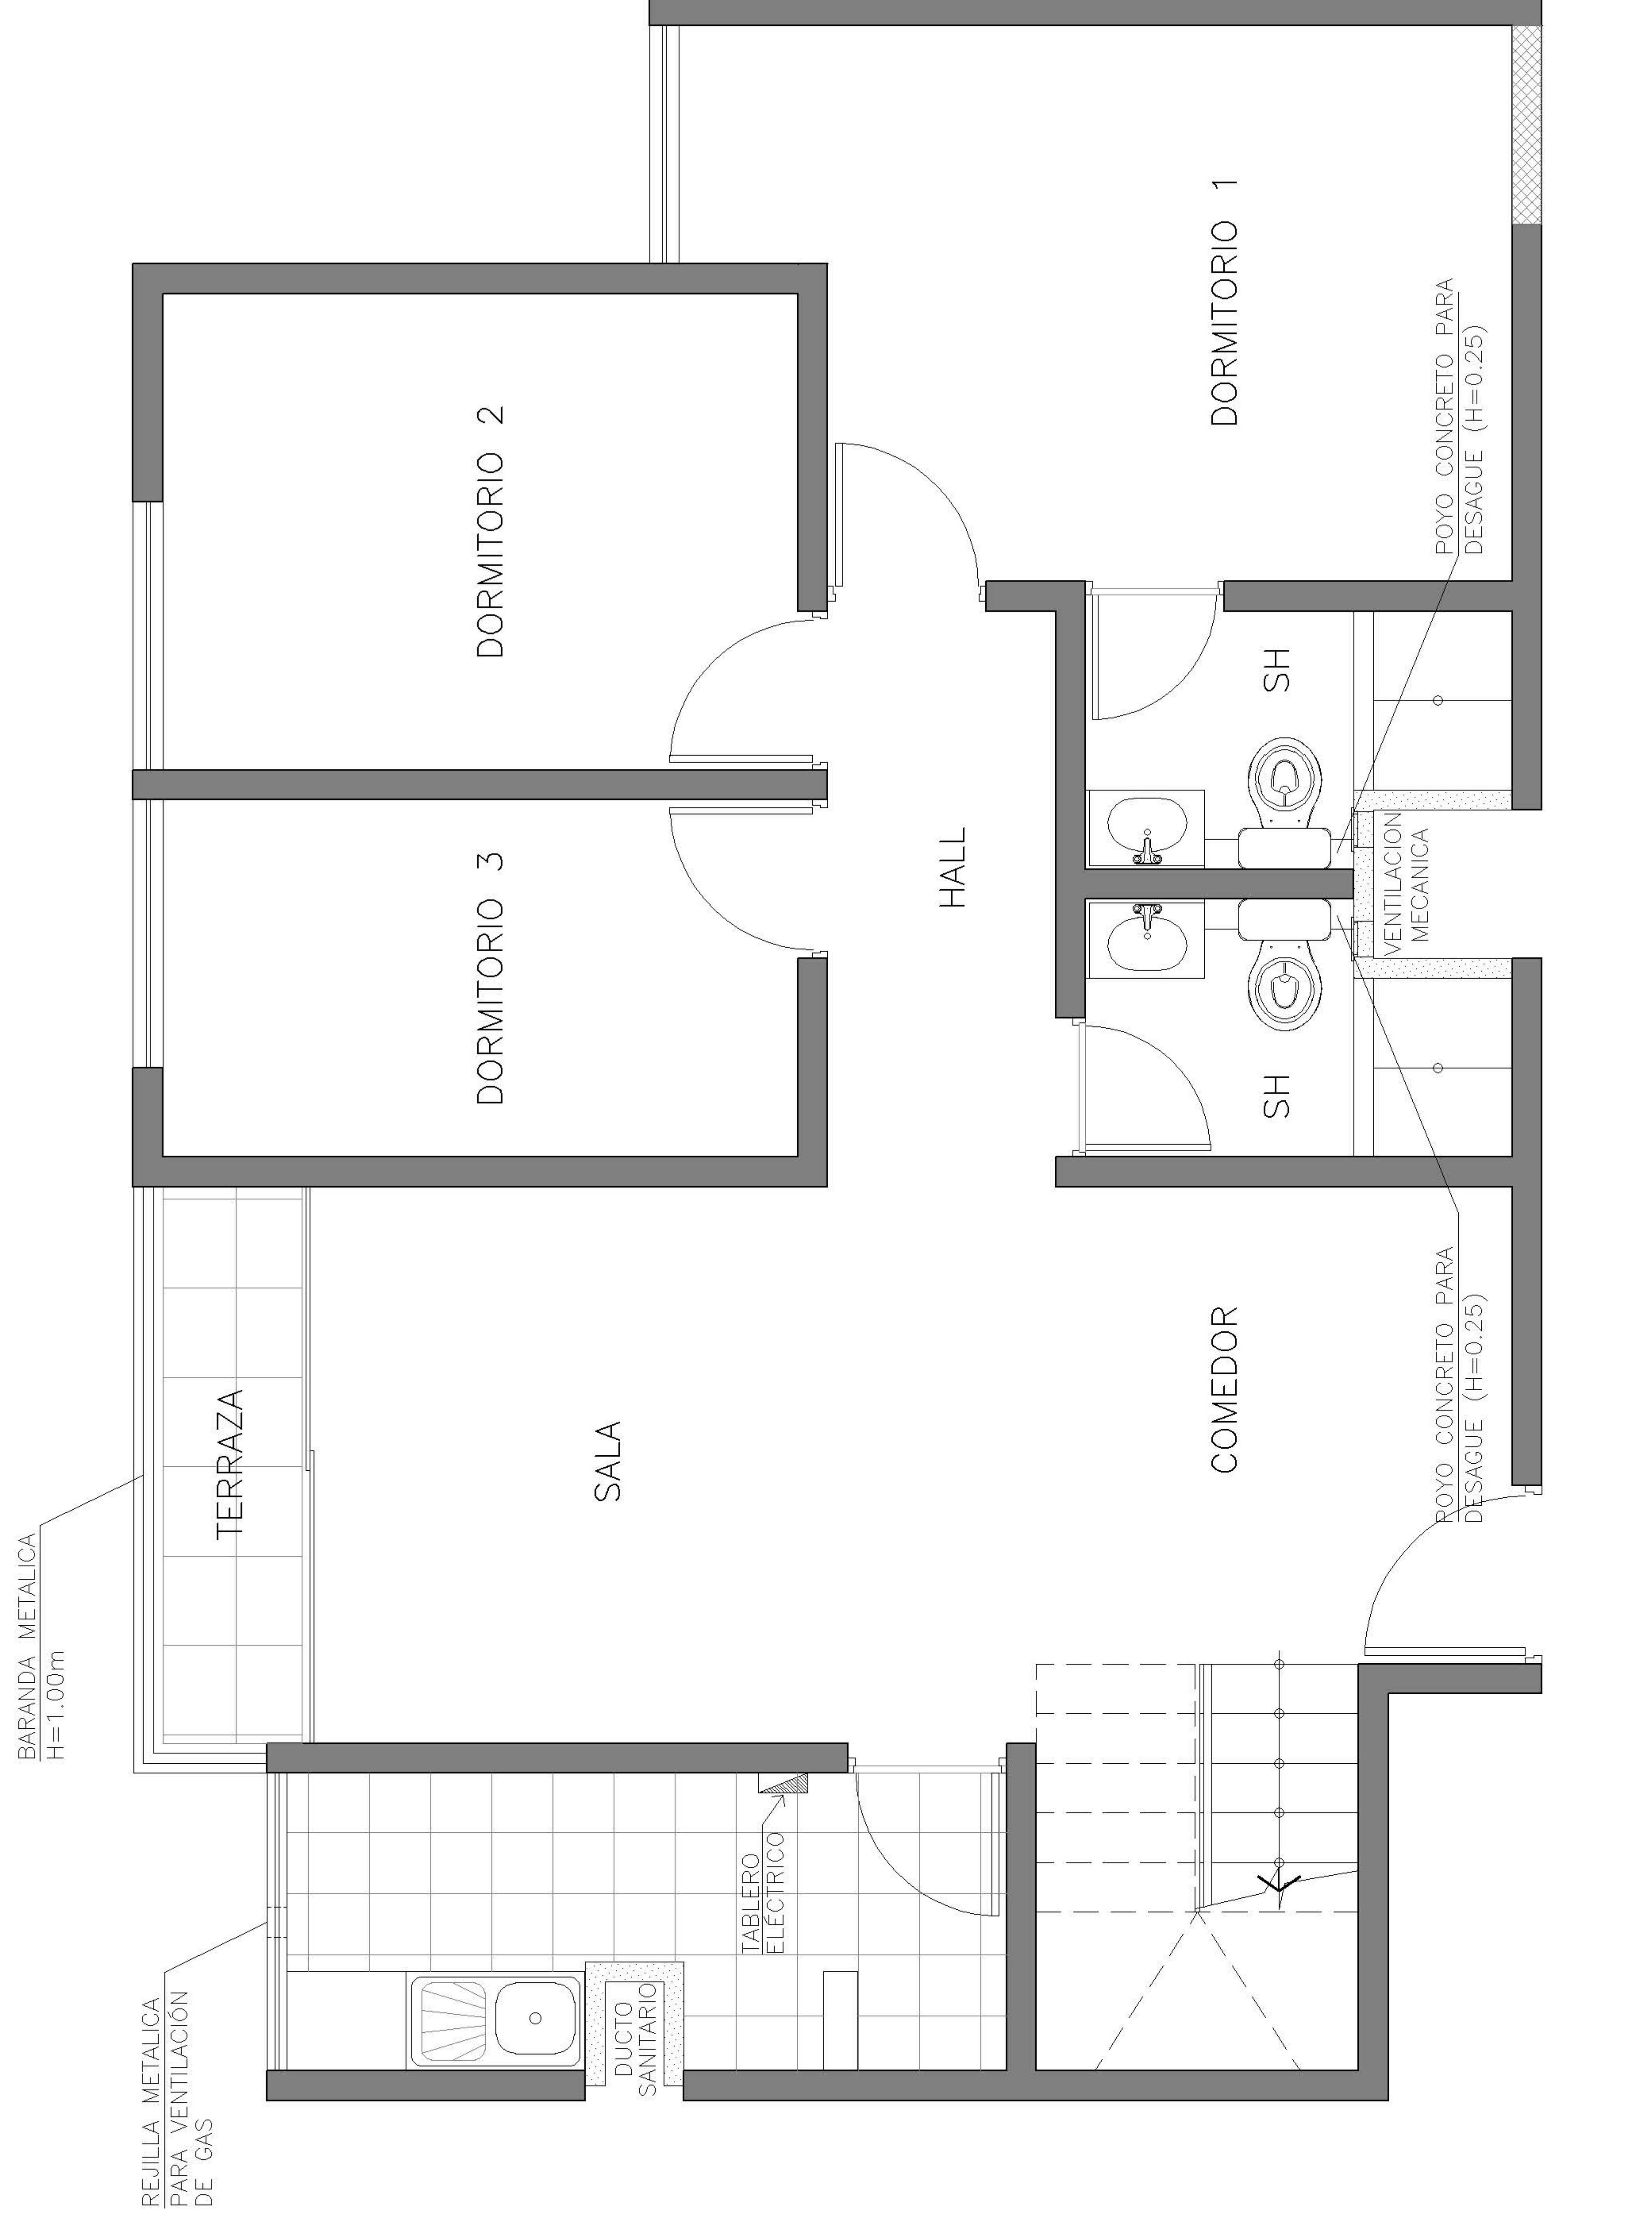


**PROYECTO : CEREZOS  
CLUB RESIDENCIAL**

**EDIFICIO : 4  
DPTO. : 1806 (1er nivel)**



**LEYENDA DE MUROS:**

-  MUROS DE CONCRETO
-  MUROS DE DRYWALL
-  MUROS DE ALBAÑILERÍA

**ESQUEMA DE LOCALIZACIÓN:**

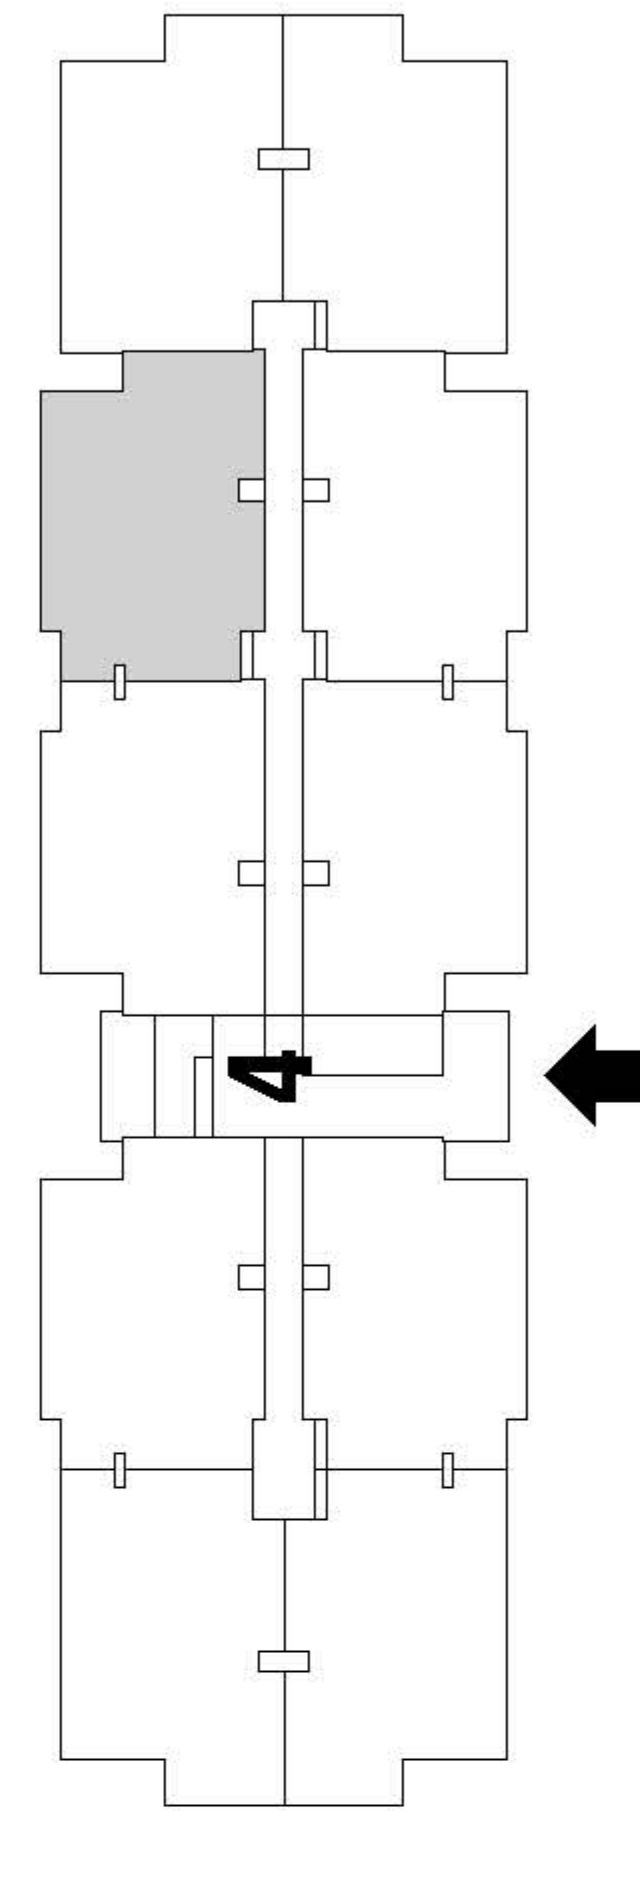



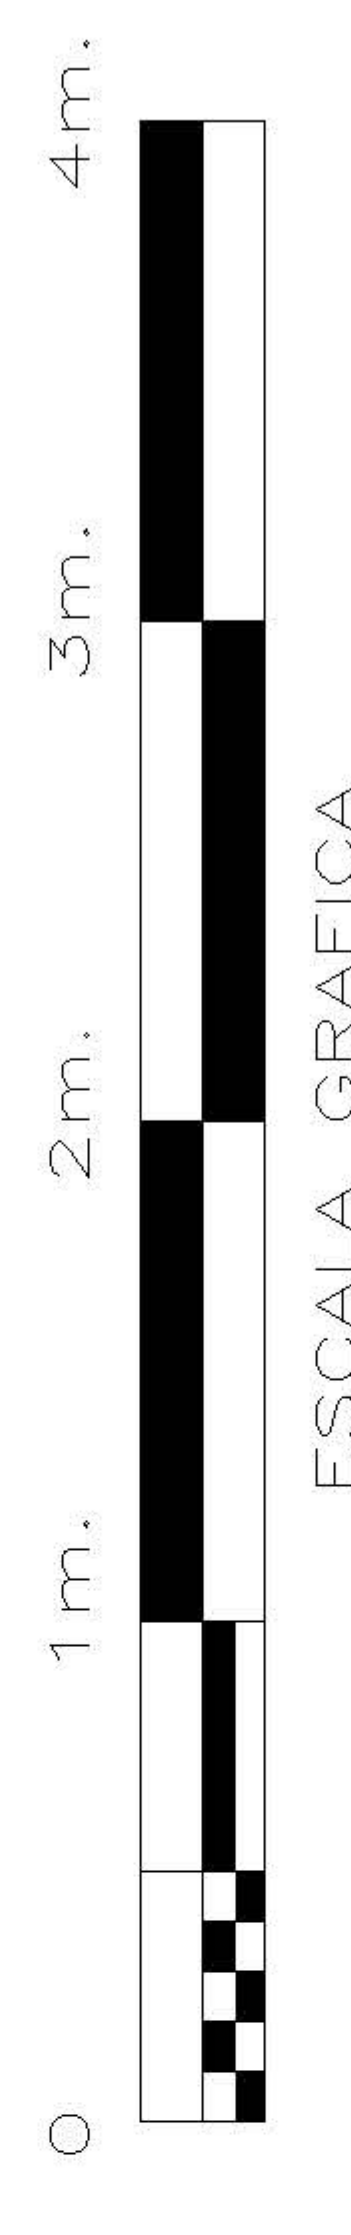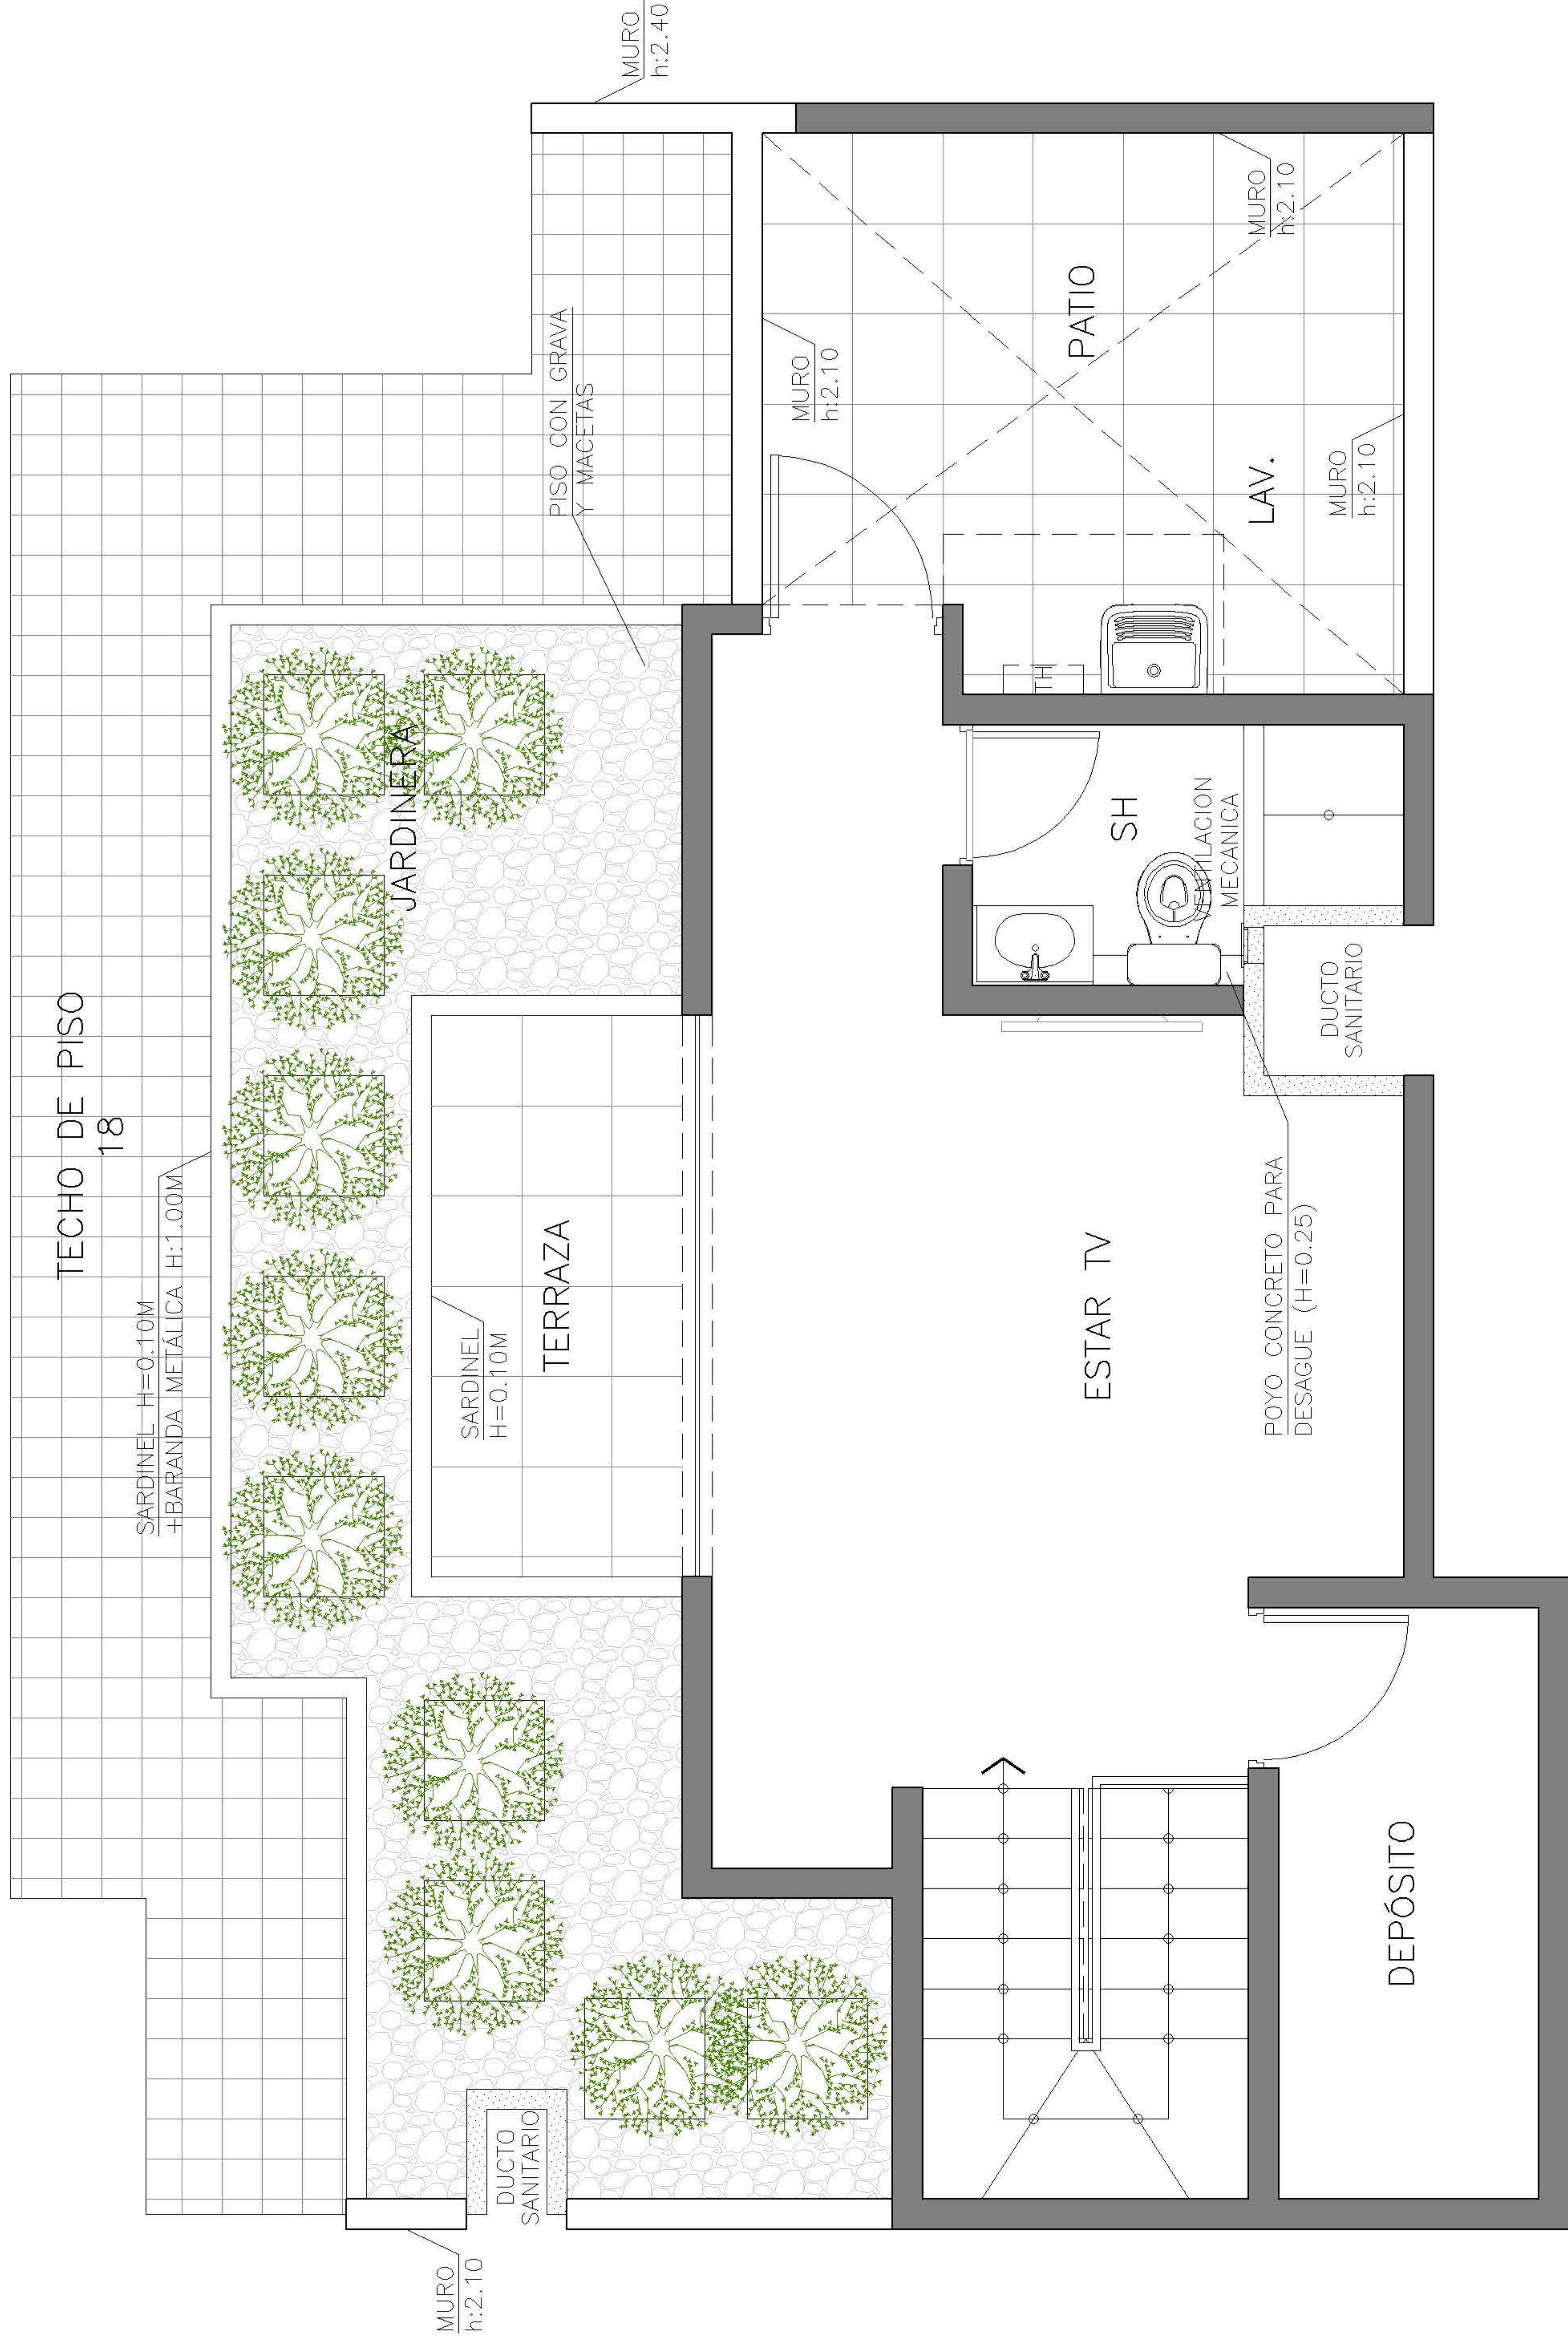

ÁREA DE JARDINERA: Macetas permanentes en cumplimiento de porcentaje de área verde (D.S. Mivivienda), 10 macetas.

**PROYECTO : CEREZOS CLUB RESIDENCIAL**


**EDIFICIO : 4**

**DPTO. : 1806 (2do nivel)**



**LEYENDA DE MUROS:**

- MUROS DE CONCRETO
- MUROS DE DRYWALL
- MUROS DE ALBAÑILERÍA

**ESQUEMA DE LOCALIZACIÓN:**

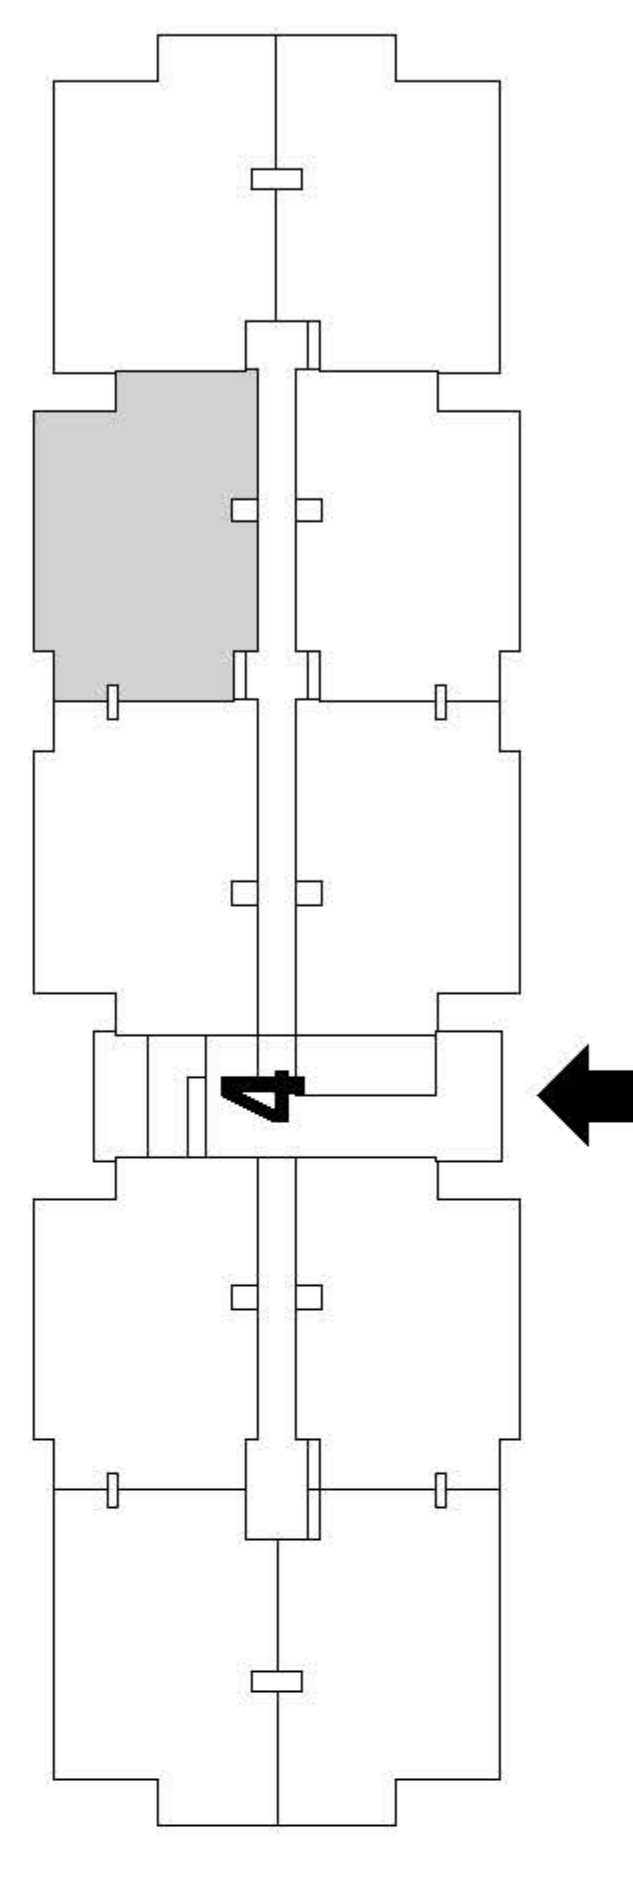



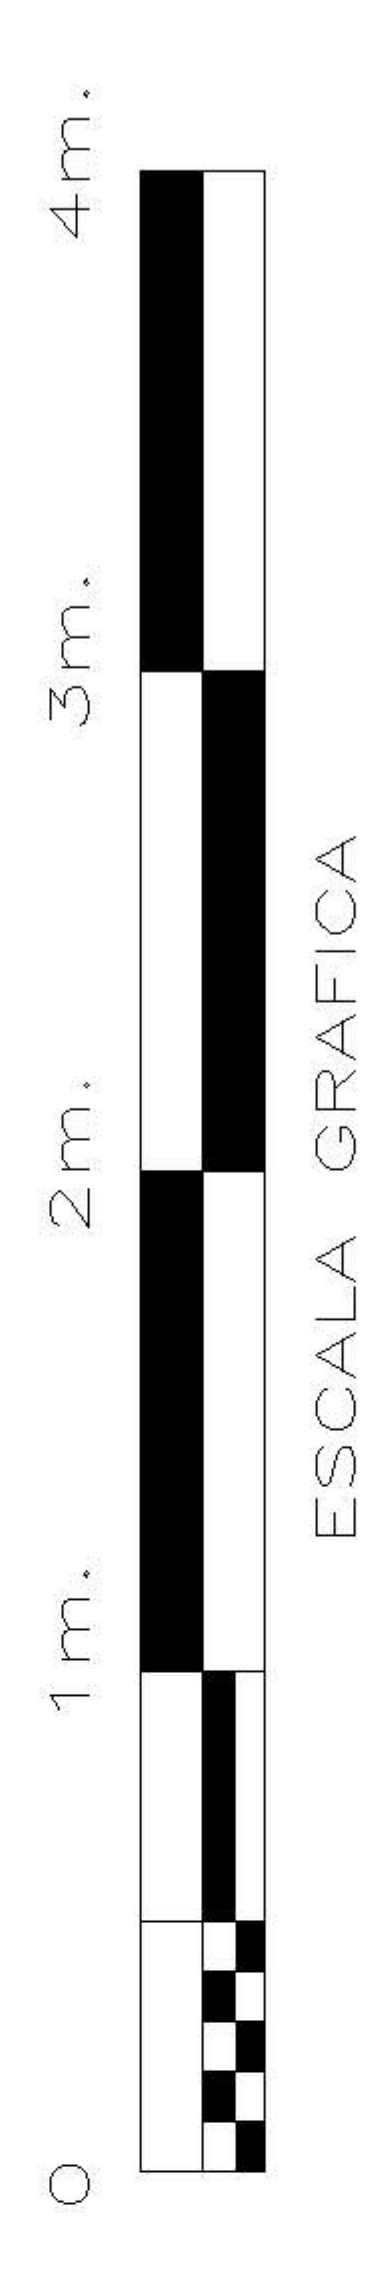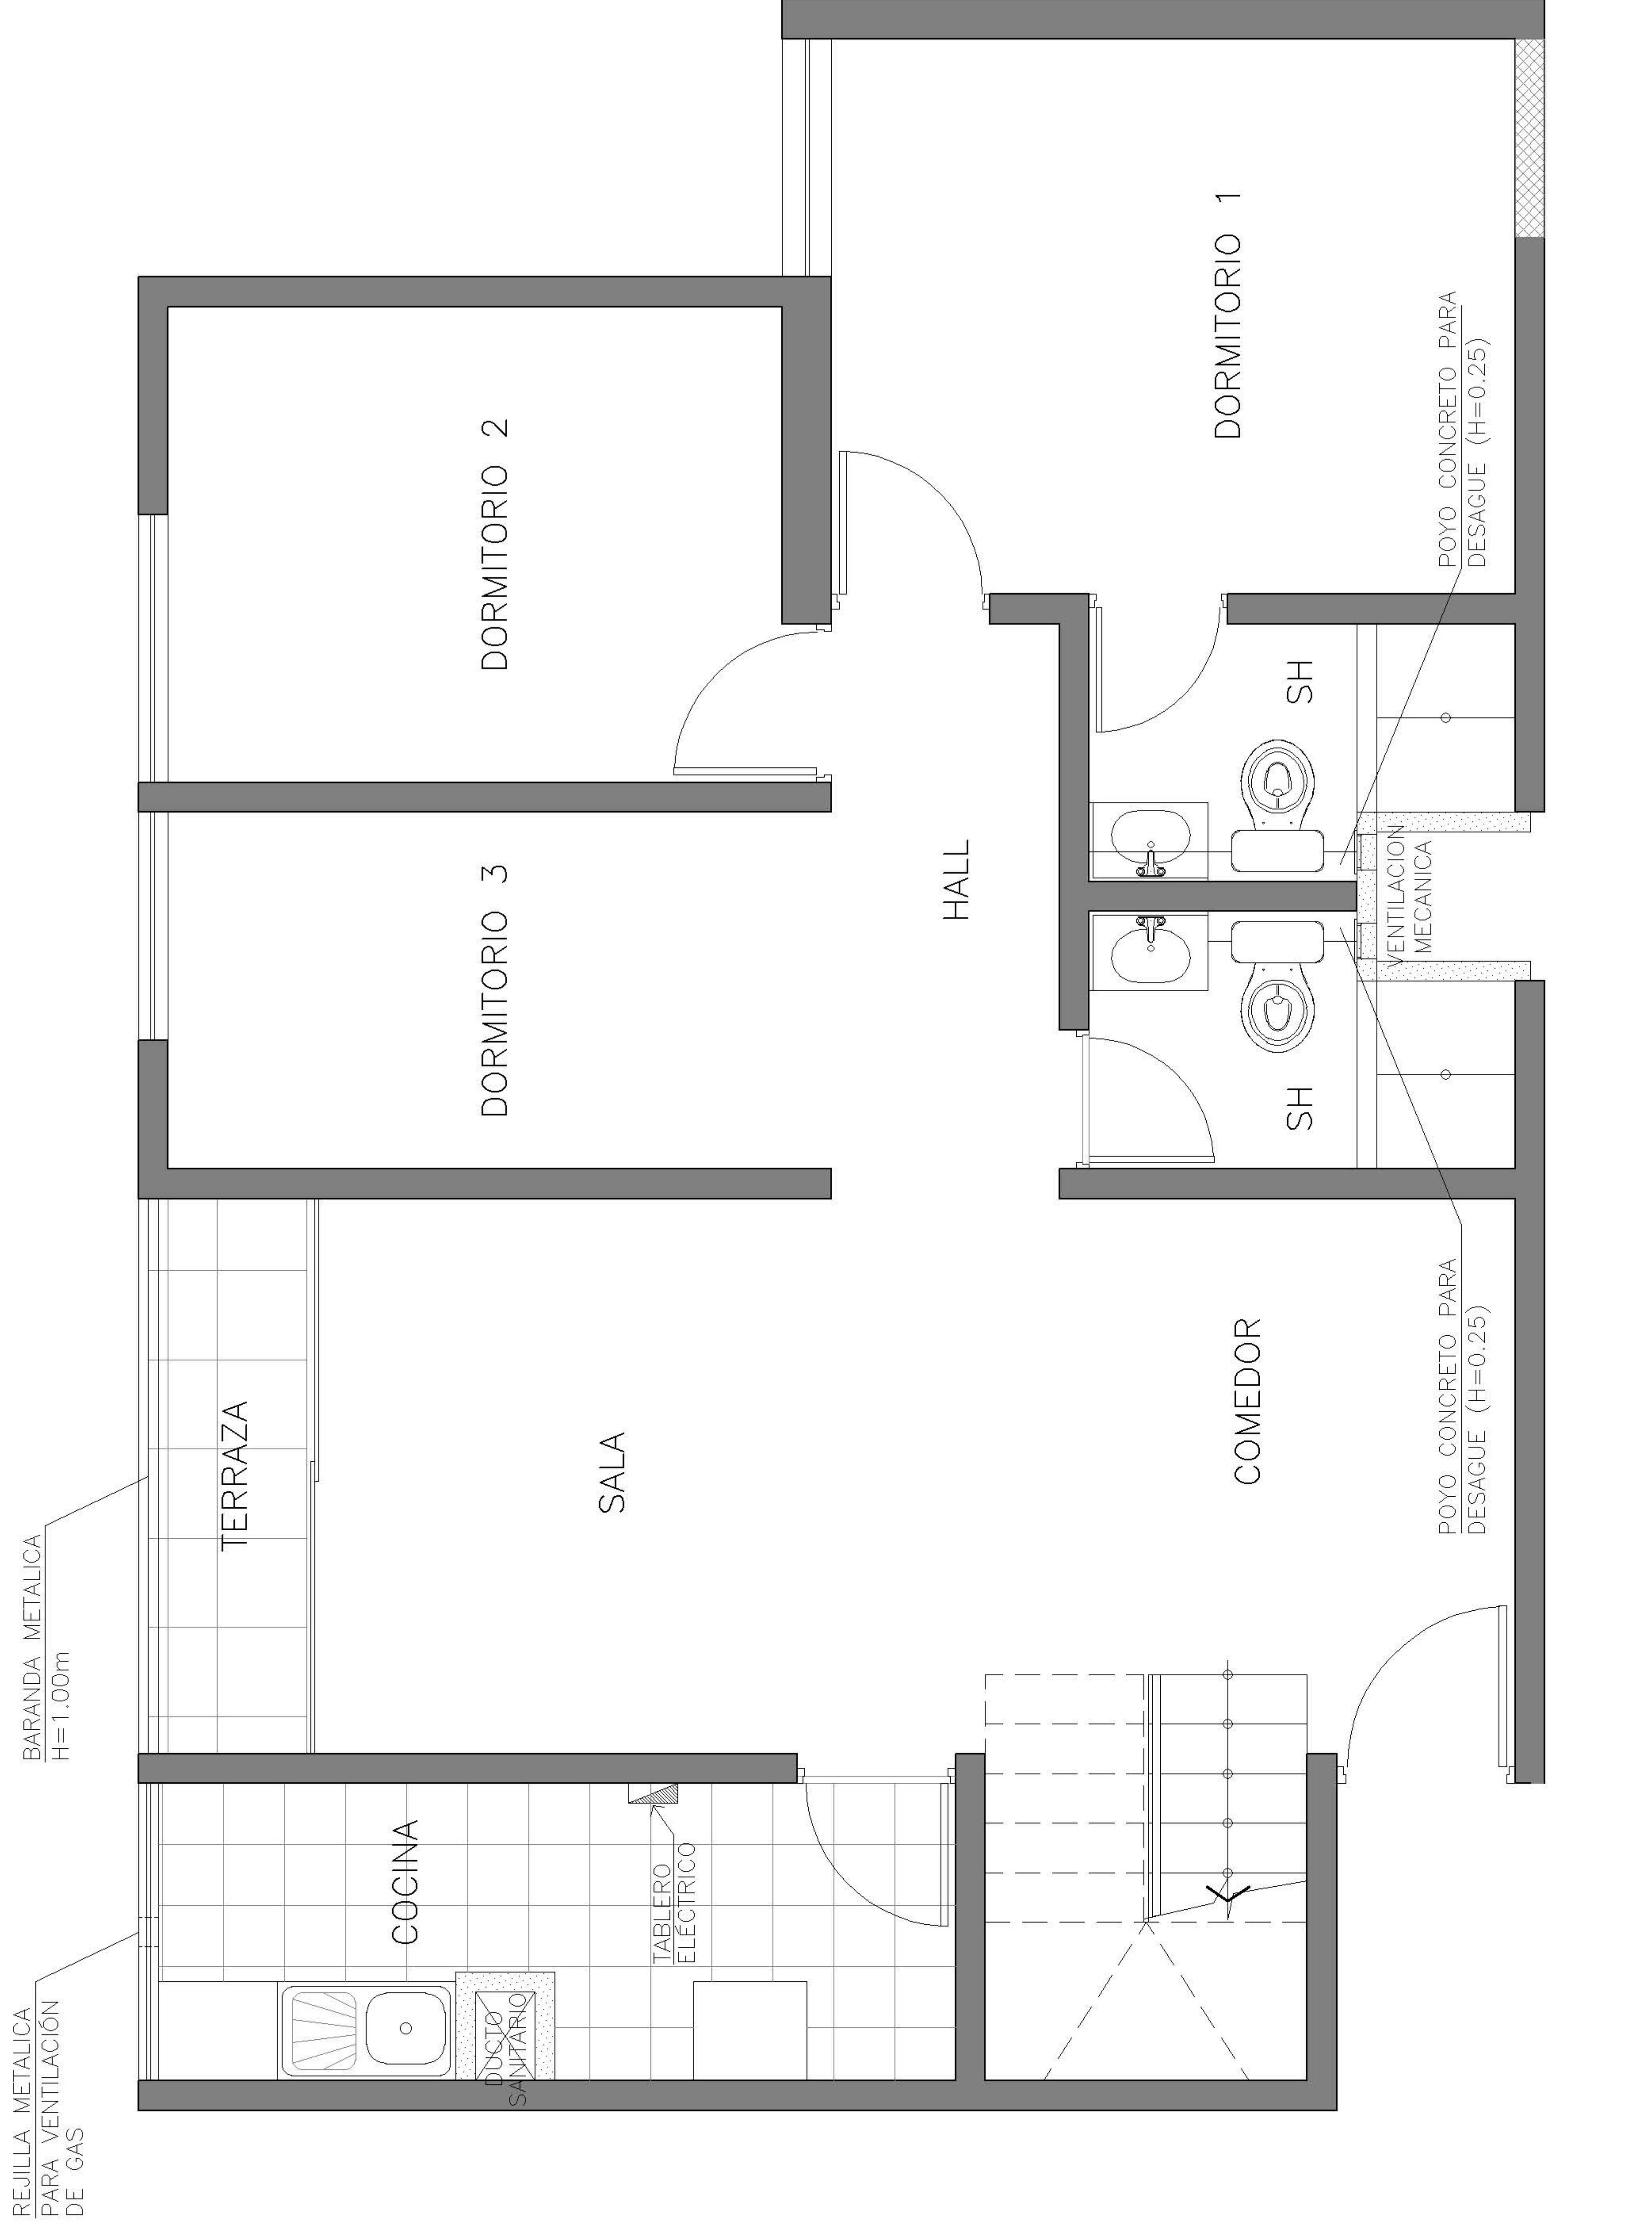


**PROYECTO : CEREZOS  
CLUB RESIDENCIAL**

**EDIFICIO : 4  
DPTO. : 1807 (1er nivel)**



**LEYENDA DE MUROS:**

- MUROS DE CONCRETO
- MUROS DE DRYWALL
- MUROS DE ALBAÑILERÍA

**ESQUEMA DE LOCALIZACIÓN:**

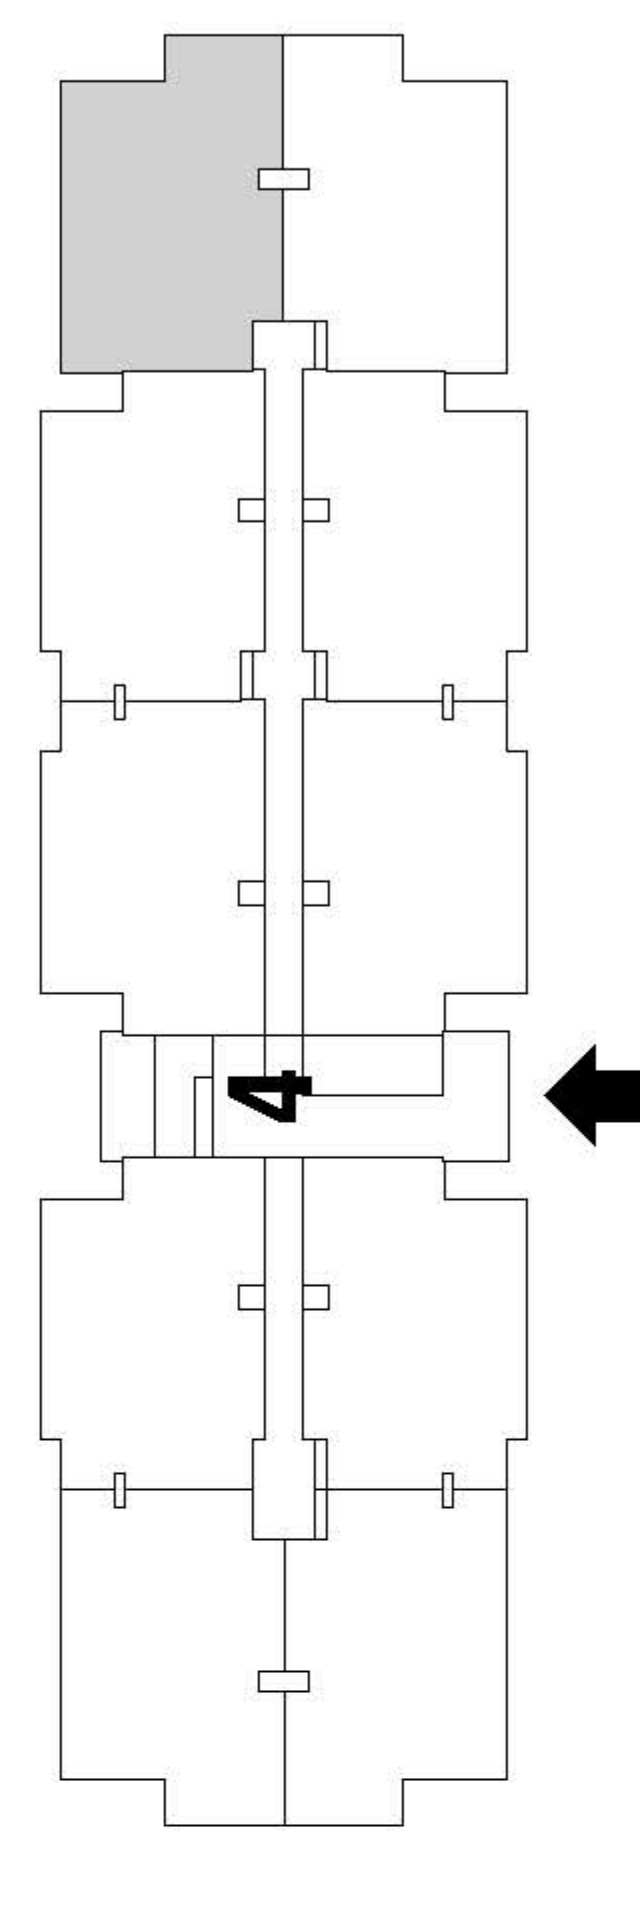



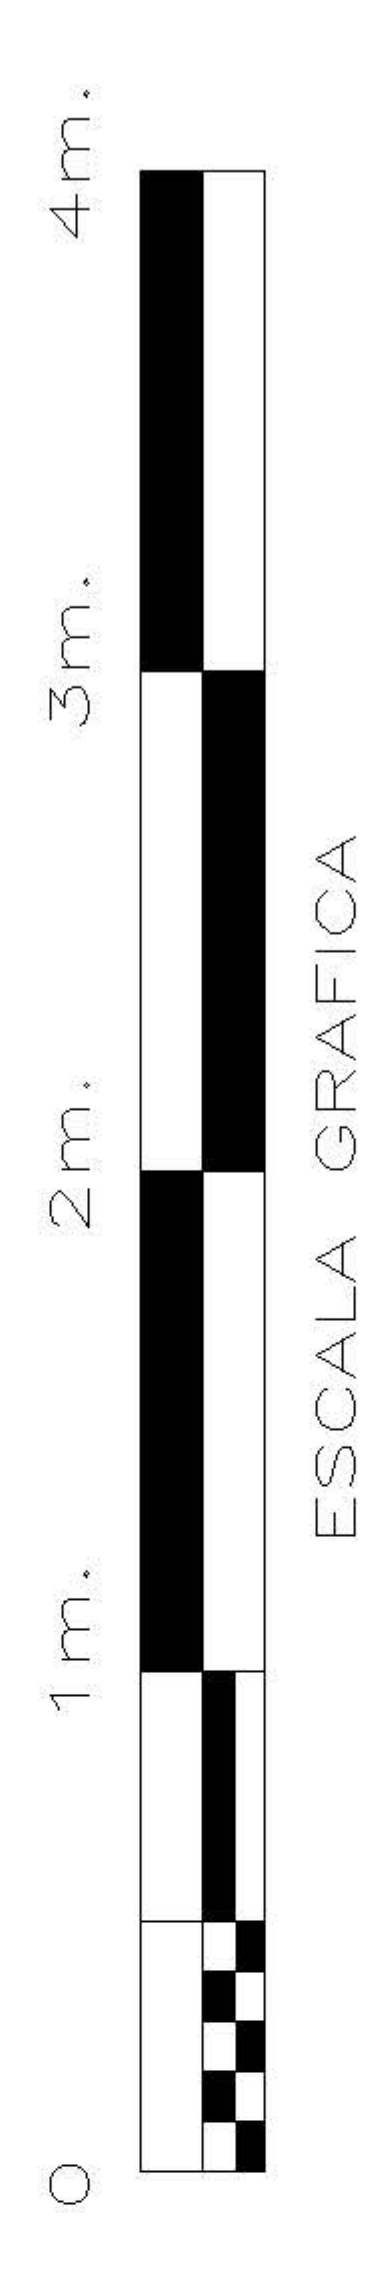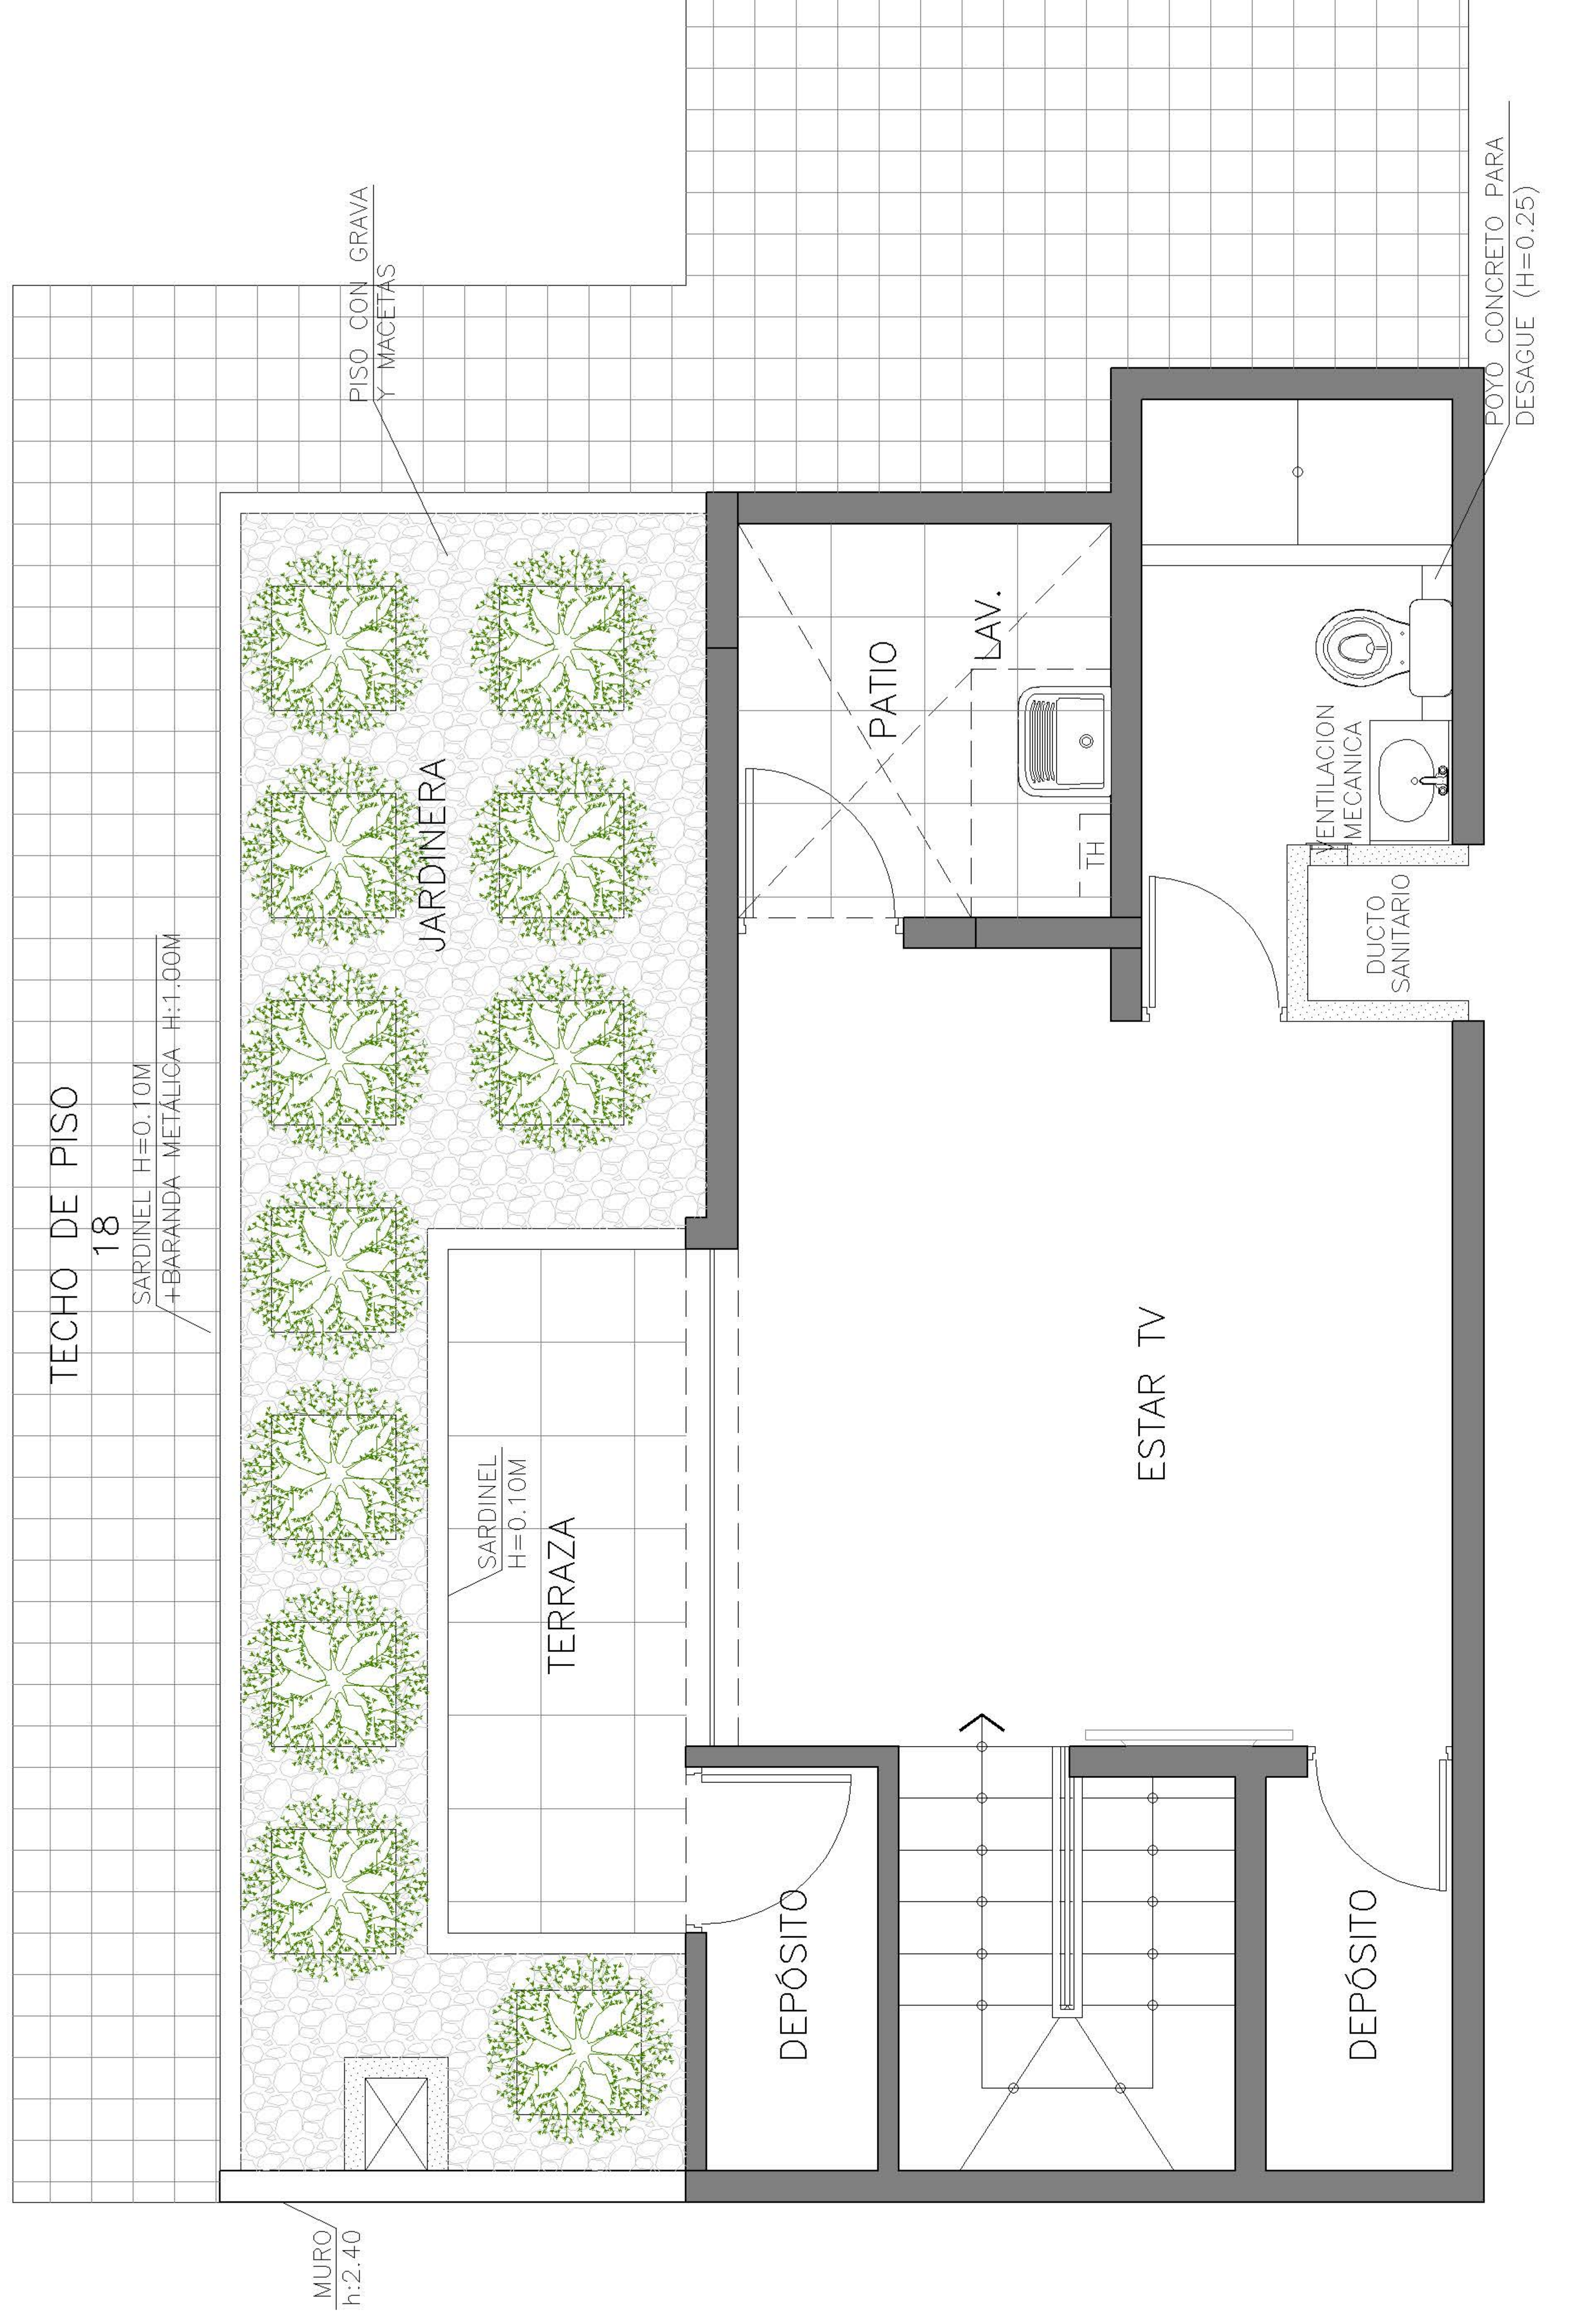



ÁREA DE JARDINERA: Macetas permanentes en cumplimiento de porcentaje de área verde (D.S. Mivivienda), 11 macetas.


**PROYECTO : CEREZOS CLUB RESIDENCIAL**

**EDIFICIO : 4**  
**DPTO. : 1807 (2do nivel)**



**LEYENDA DE MUROS:**

-  MUROS DE CONCRETO
-  MUROS DE DRYWALL
-  MUROS DE ALBAÑILERÍA

**ESQUEMA DE LOCALIZACIÓN:**

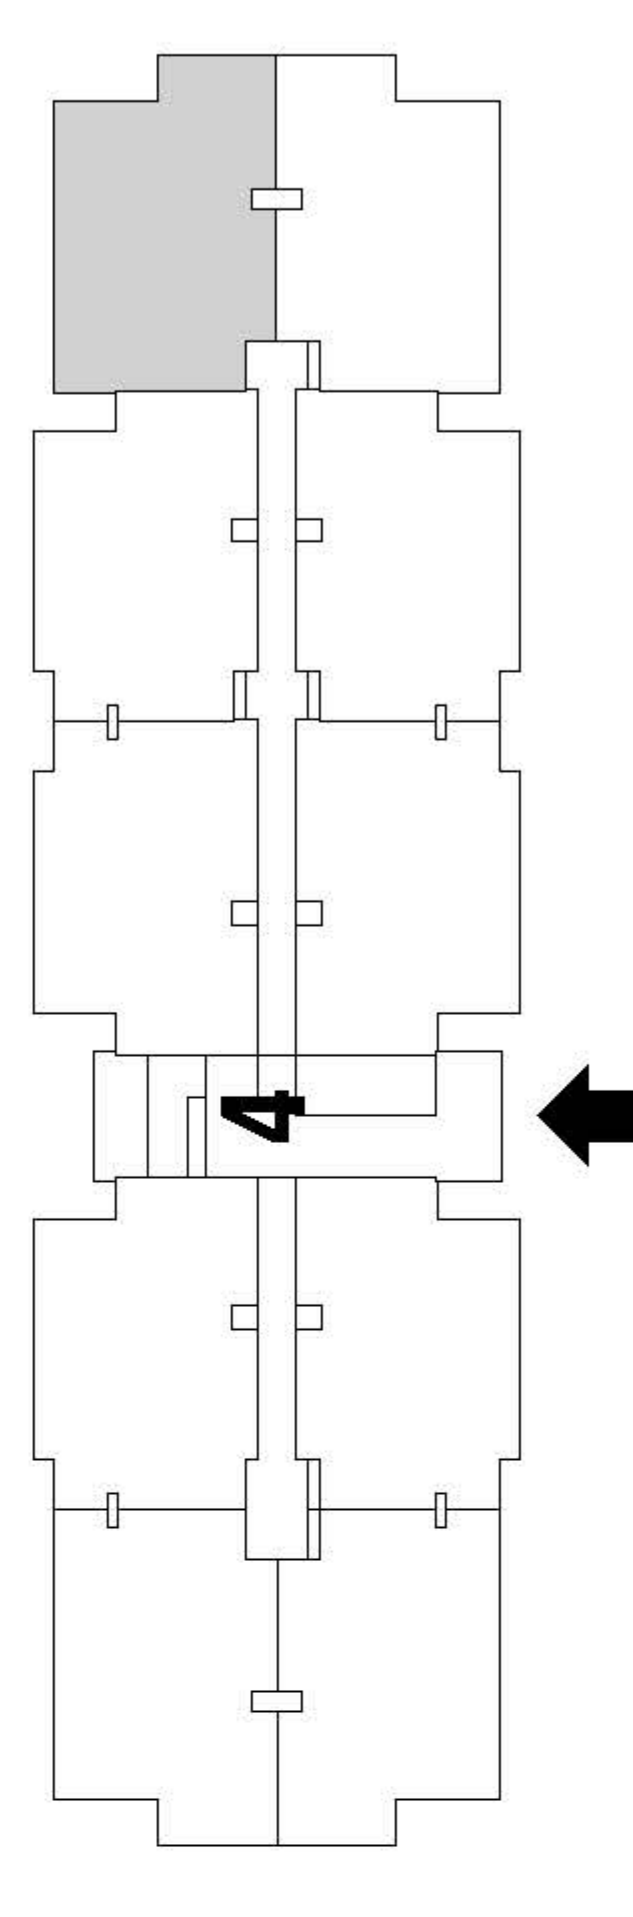



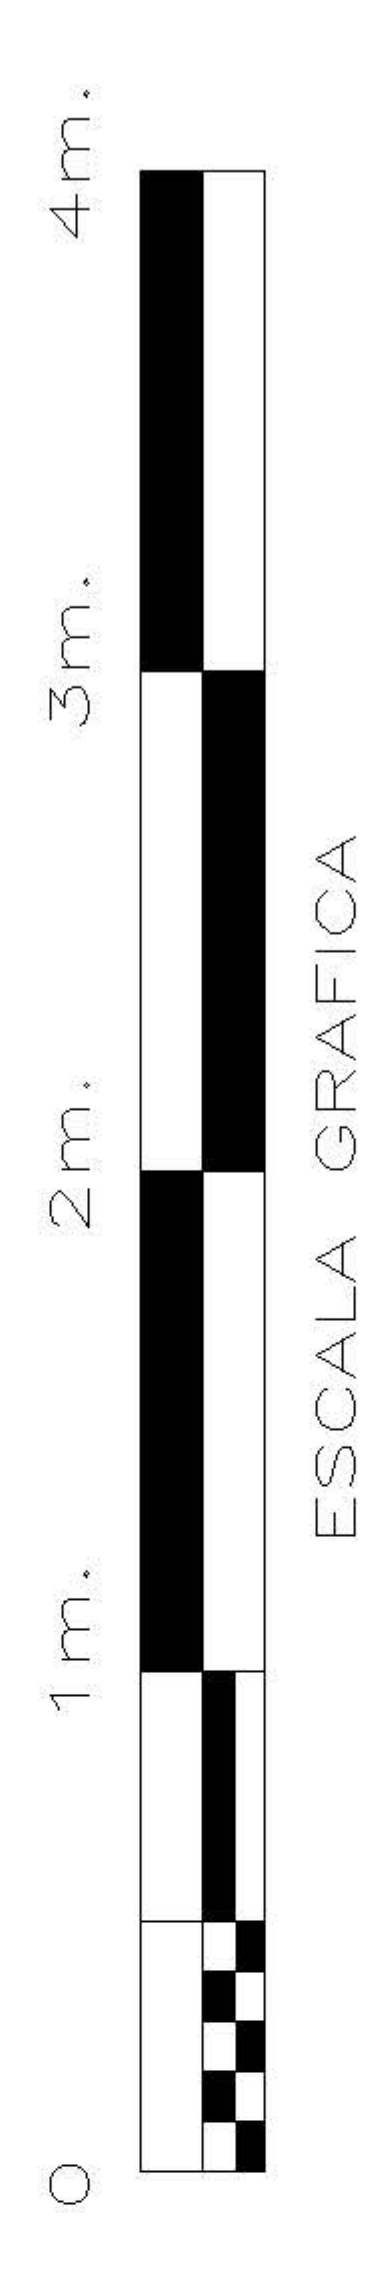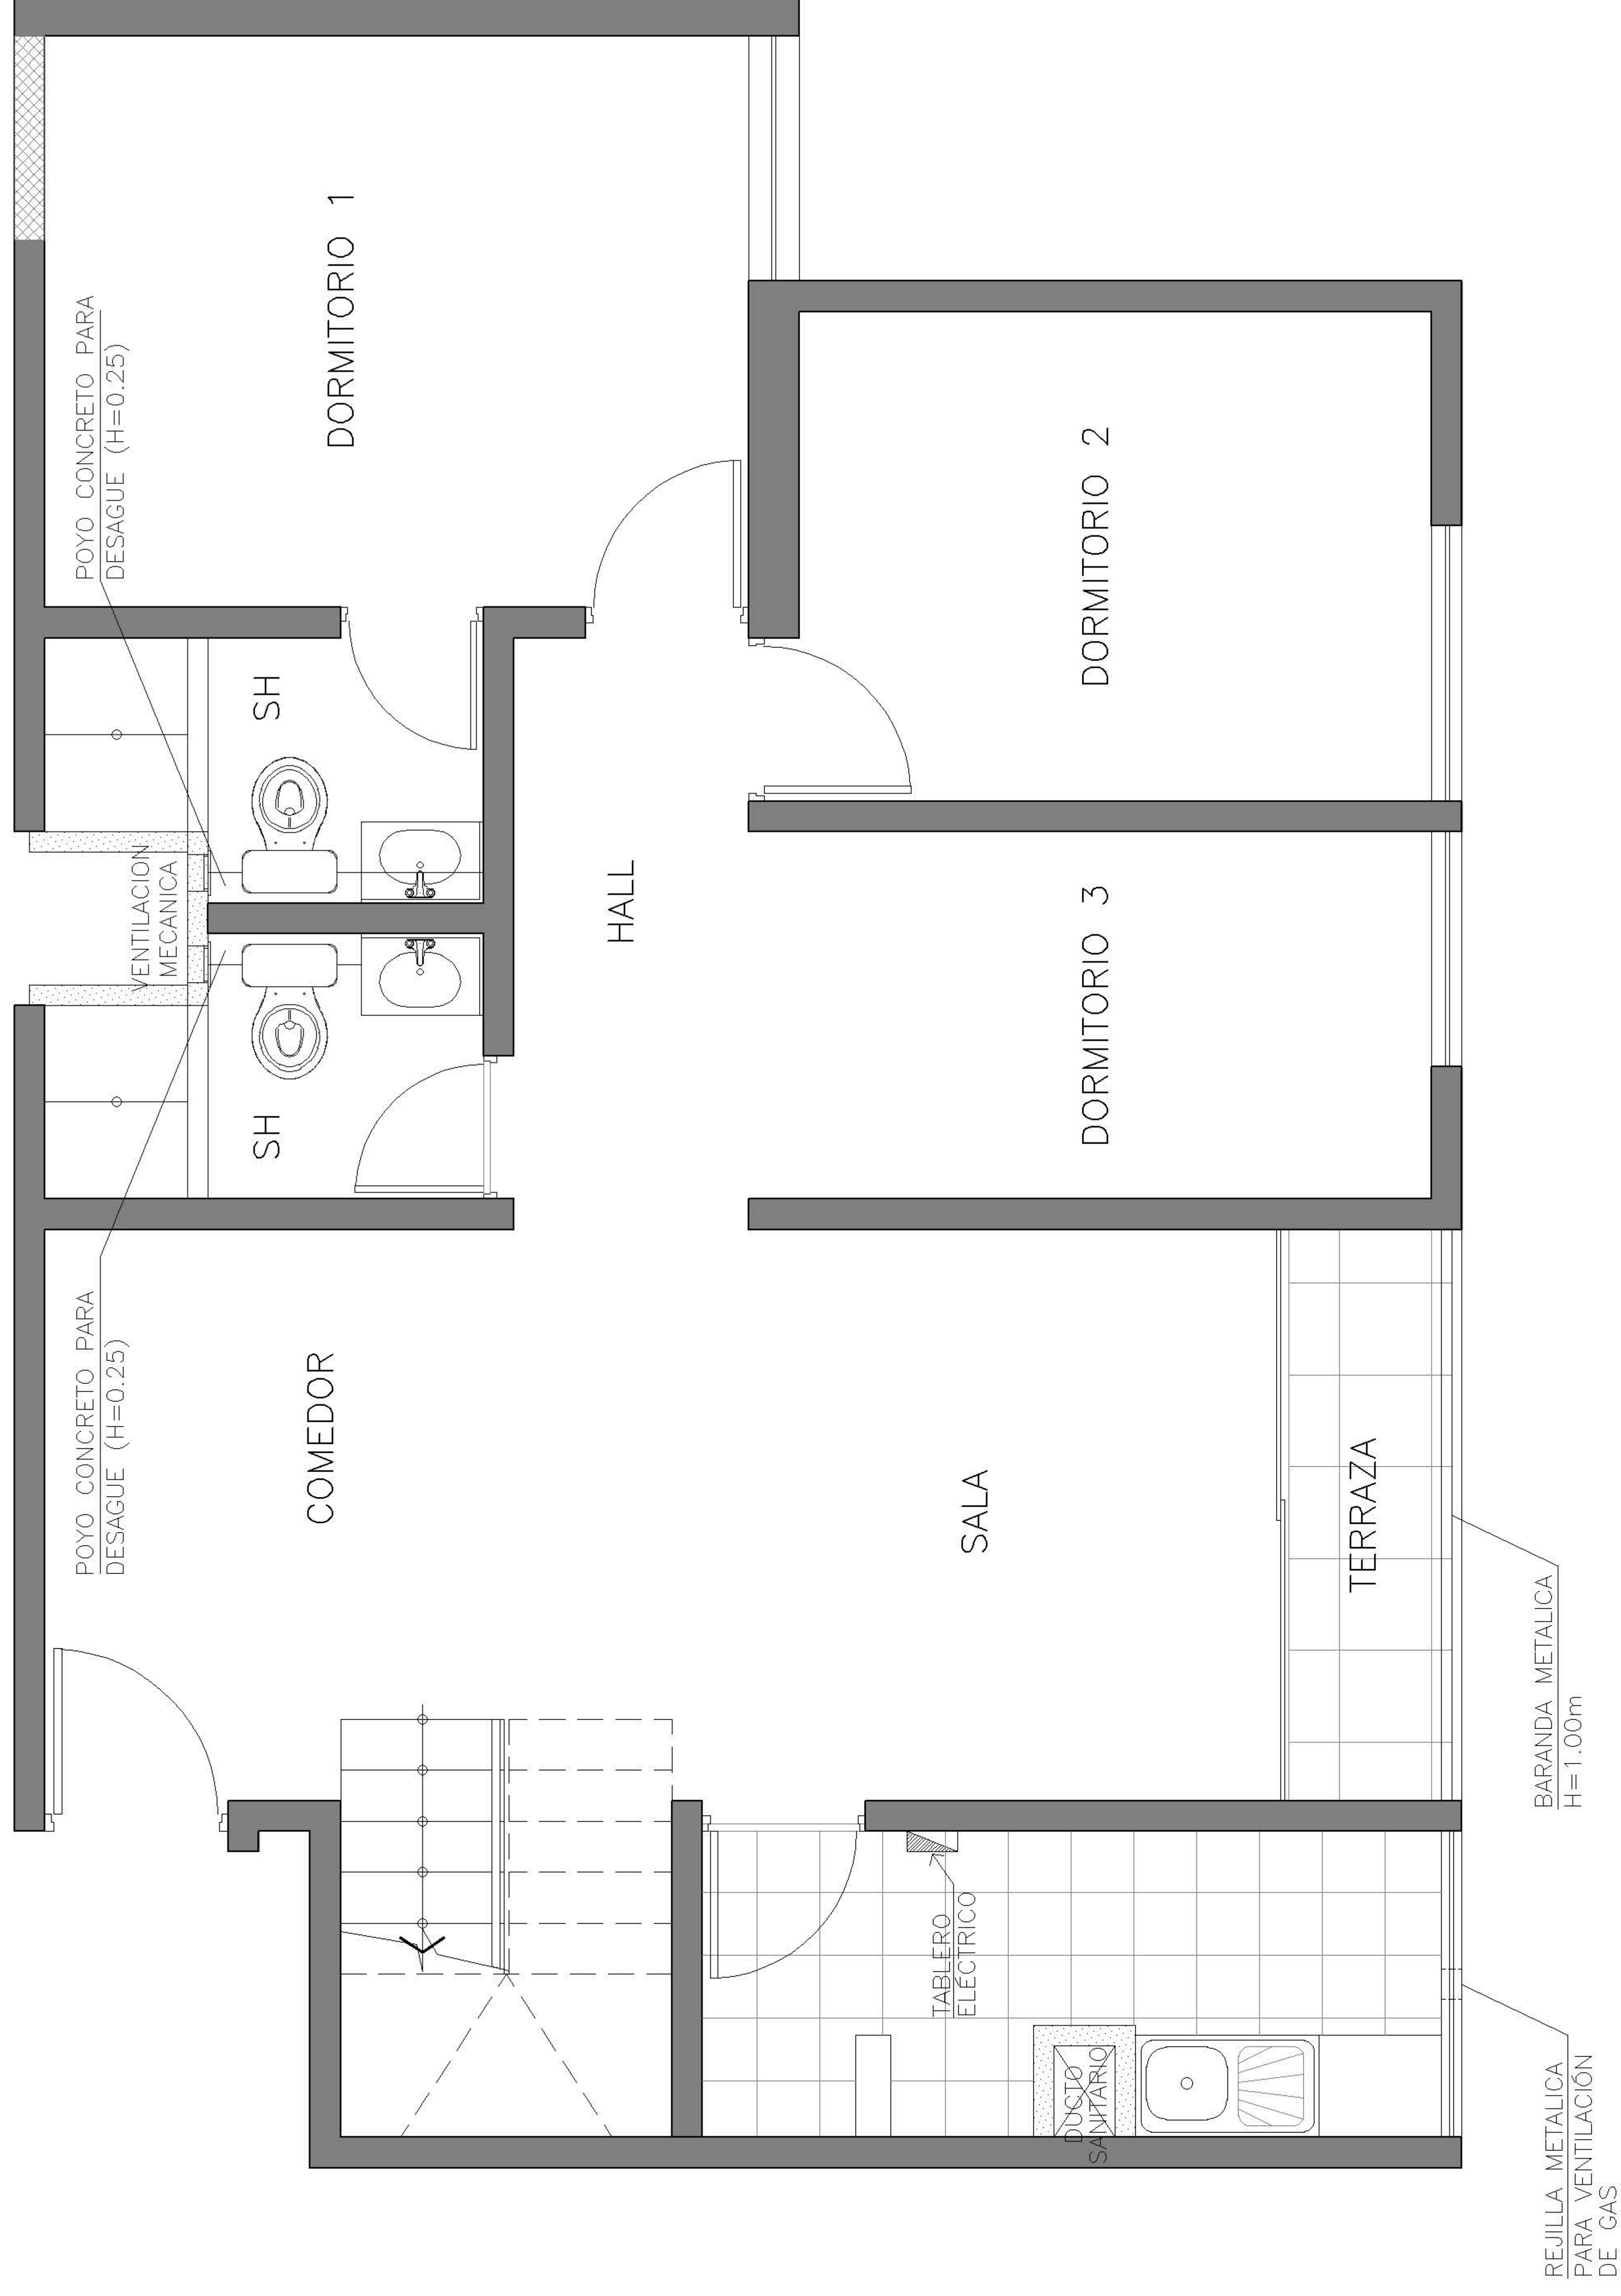


**PROYECTO : CEREZOS CLUB RESIDENCIAL**

**EDIFICIO : 4**  
**DPTO. : 1808 (1er nivel)**


**LEYENDA DE MUROS:**

- MUROS DE CONCRETO
- MUROS DE DRYWALL
- MUROS DE ALBAÑILERÍA

**ESQUEMA DE LOCALIZACIÓN:**

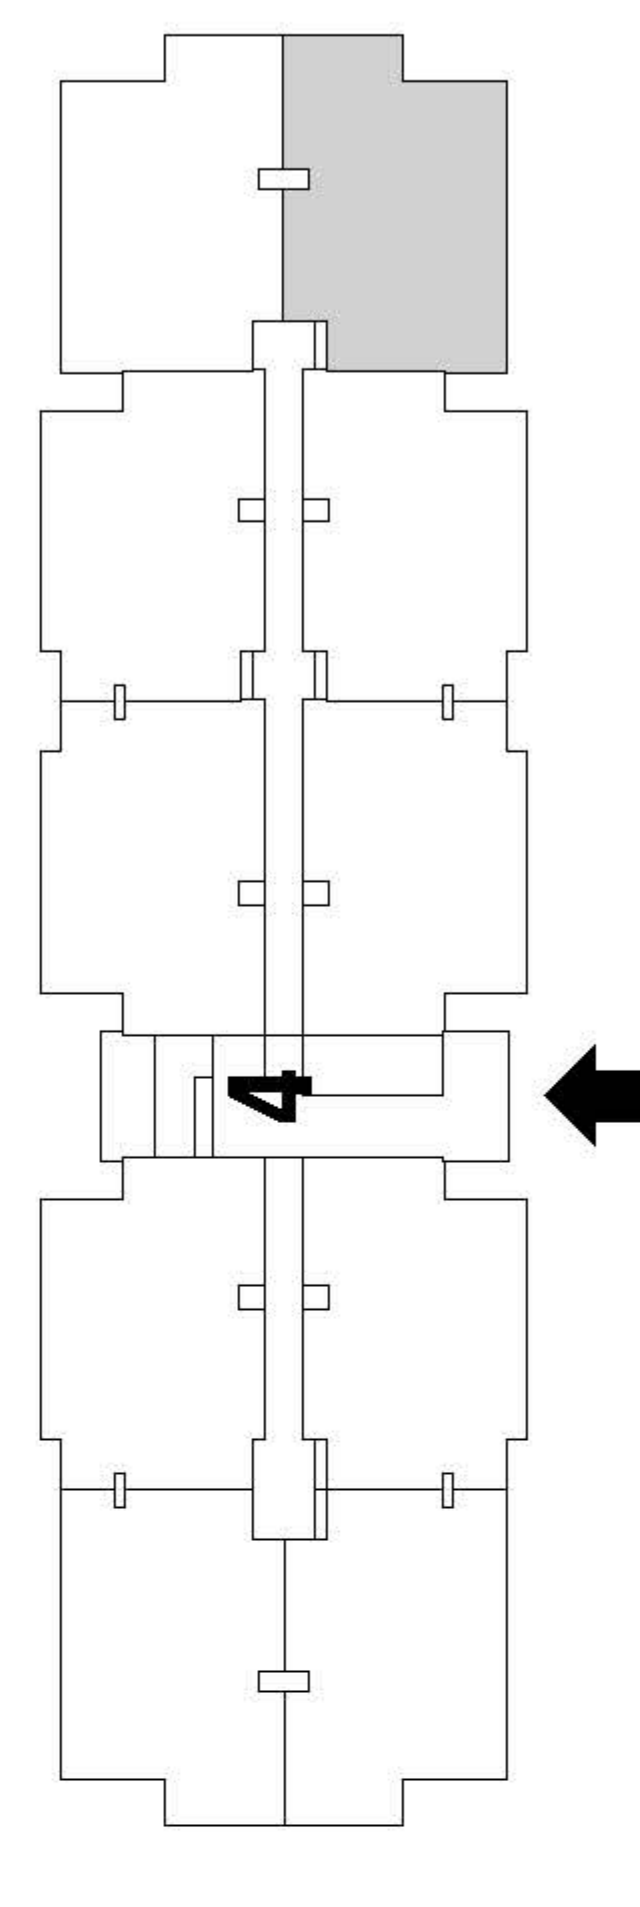



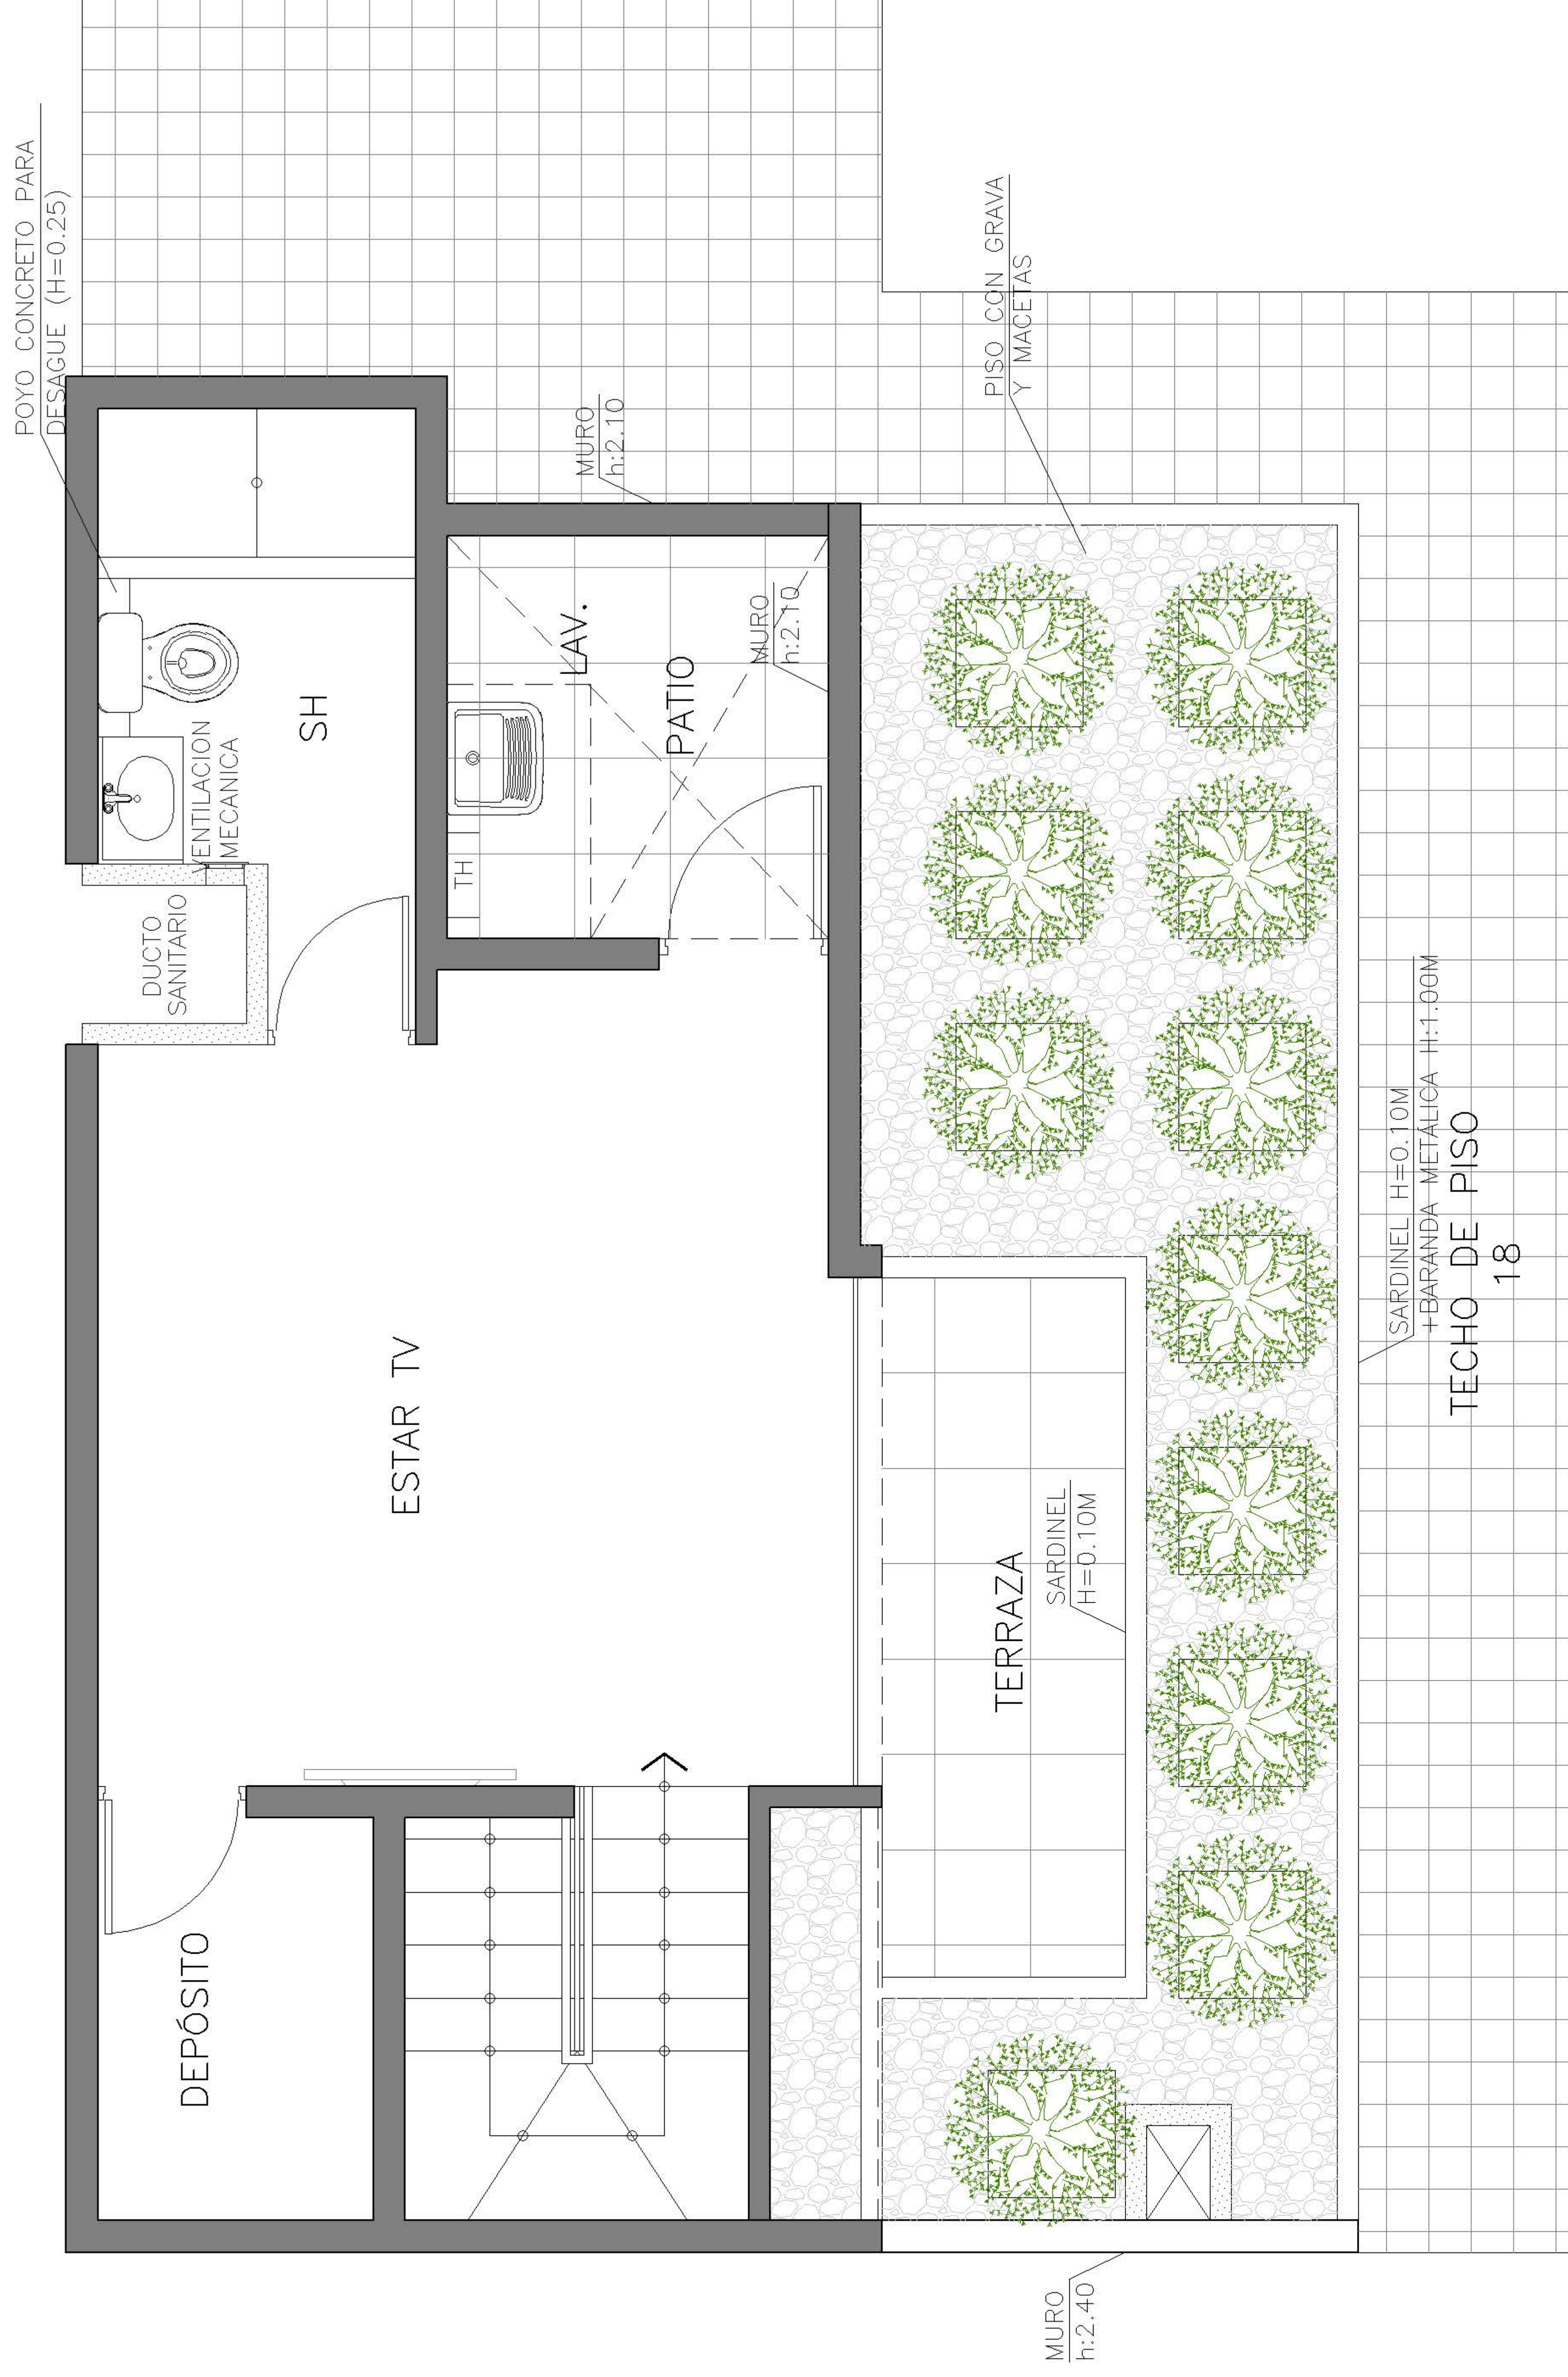



ÁREA DE JARDINERA: Macetas permanentes en cumplimiento de porcentaje de área verde (D.S. Mivivienda), 11 macetas.


**PROYECTO : CEREZOS CLUB RESIDENCIAL**

**EDIFICIO : 4**  
**DPTO. : 1808 (2do nivel)**


**LEYENDA DE MUROS:**

-  MUROS DE CONCRETO
-  MUROS DE DRYWALL
-  MUROS DE ALBAÑILERÍA

**ESQUEMA DE LOCALIZACIÓN:**

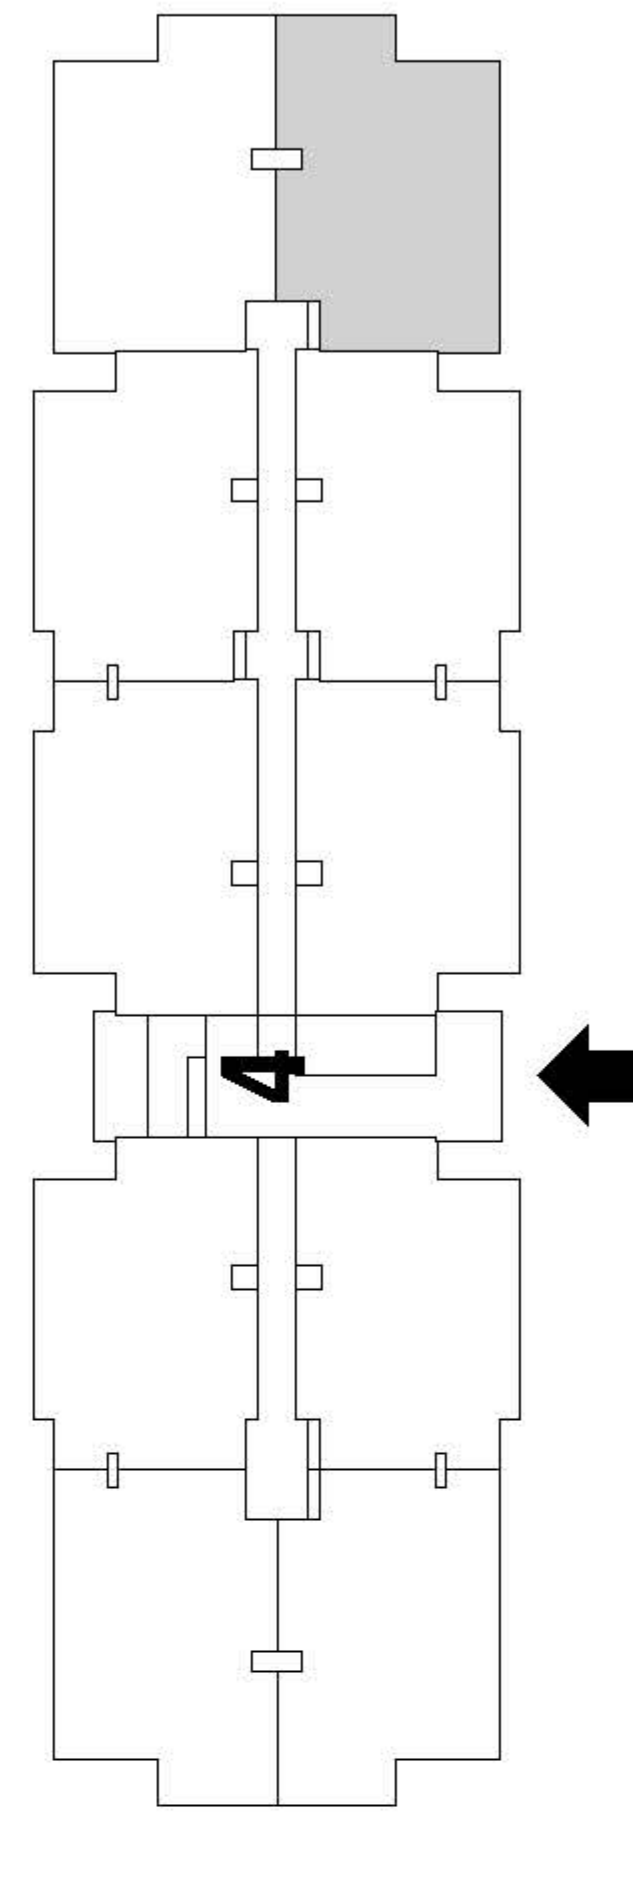



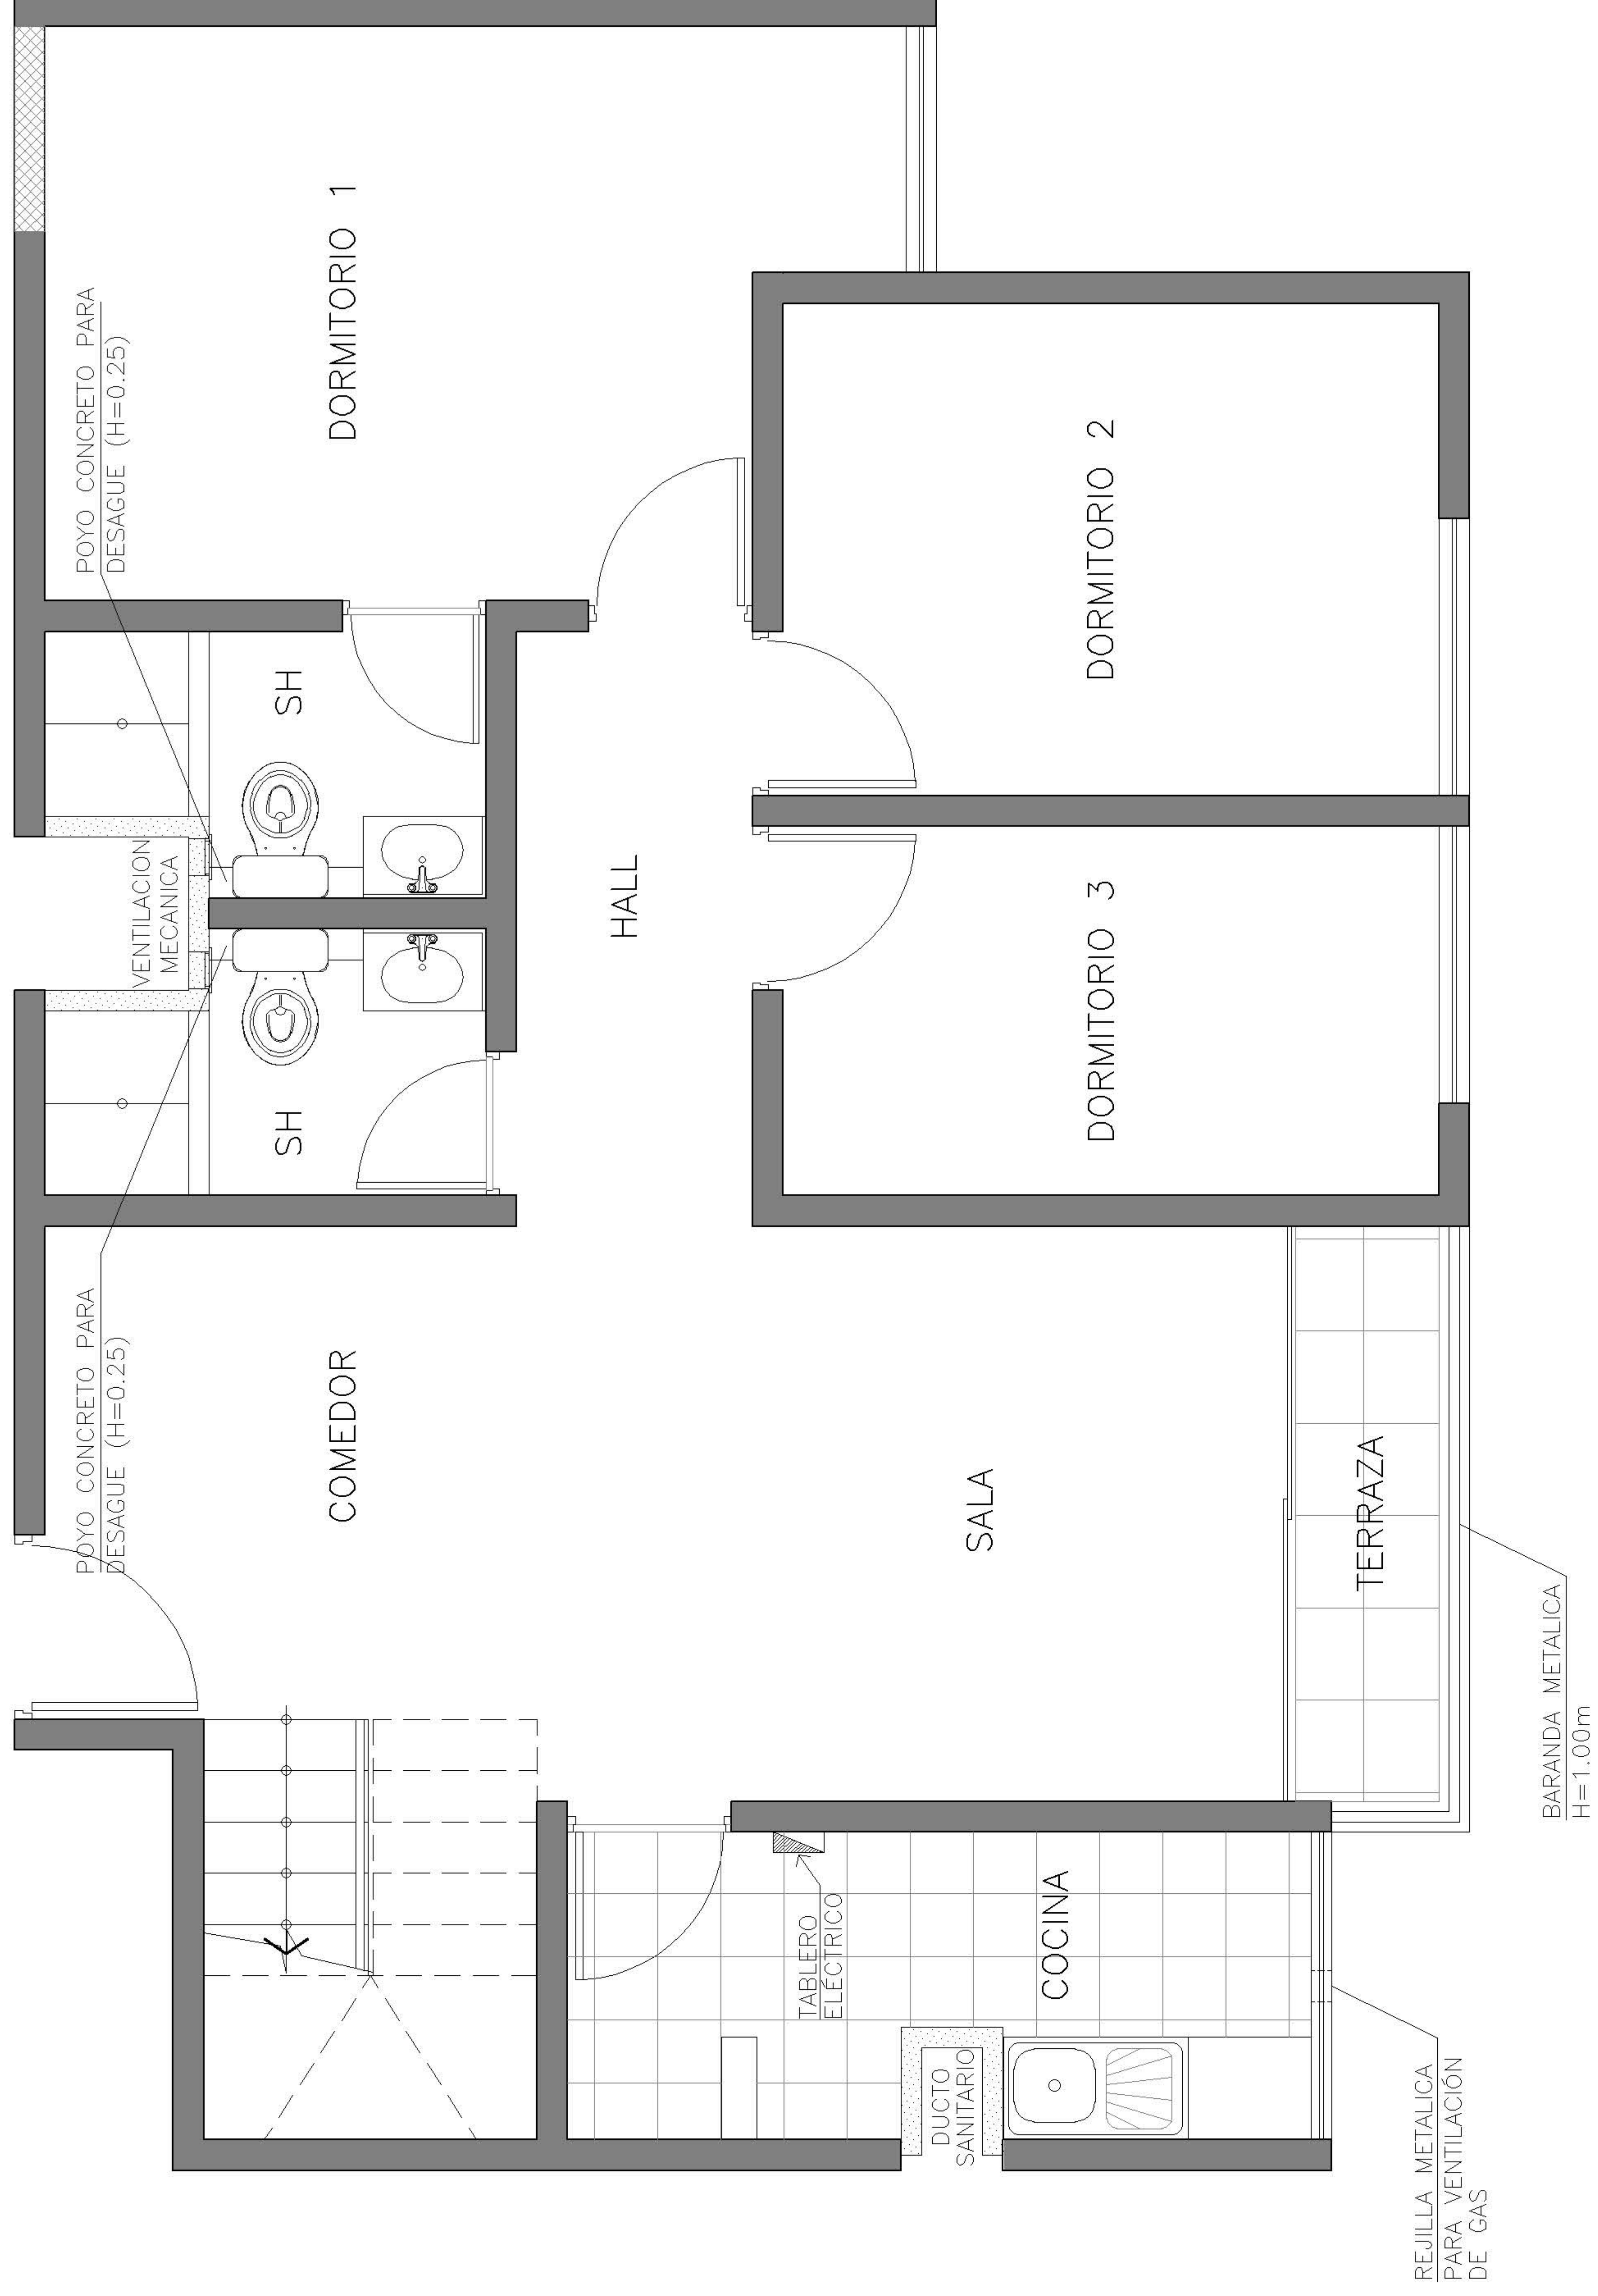

ESCALA GRAFICA


**PROYECTO : CEREZOS  
CLUB RESIDENCIAL**

**EDIFICIO : 4  
DPTO. : 1809 (1er nivel)**


**LEYENDA DE MUROS:**

- MUROS DE CONCRETO
- ▨ MUROS DE DRYWALL
- ▩ MUROS DE ALBAÑILERÍA

**ESQUEMA DE LOCALIZACIÓN:**

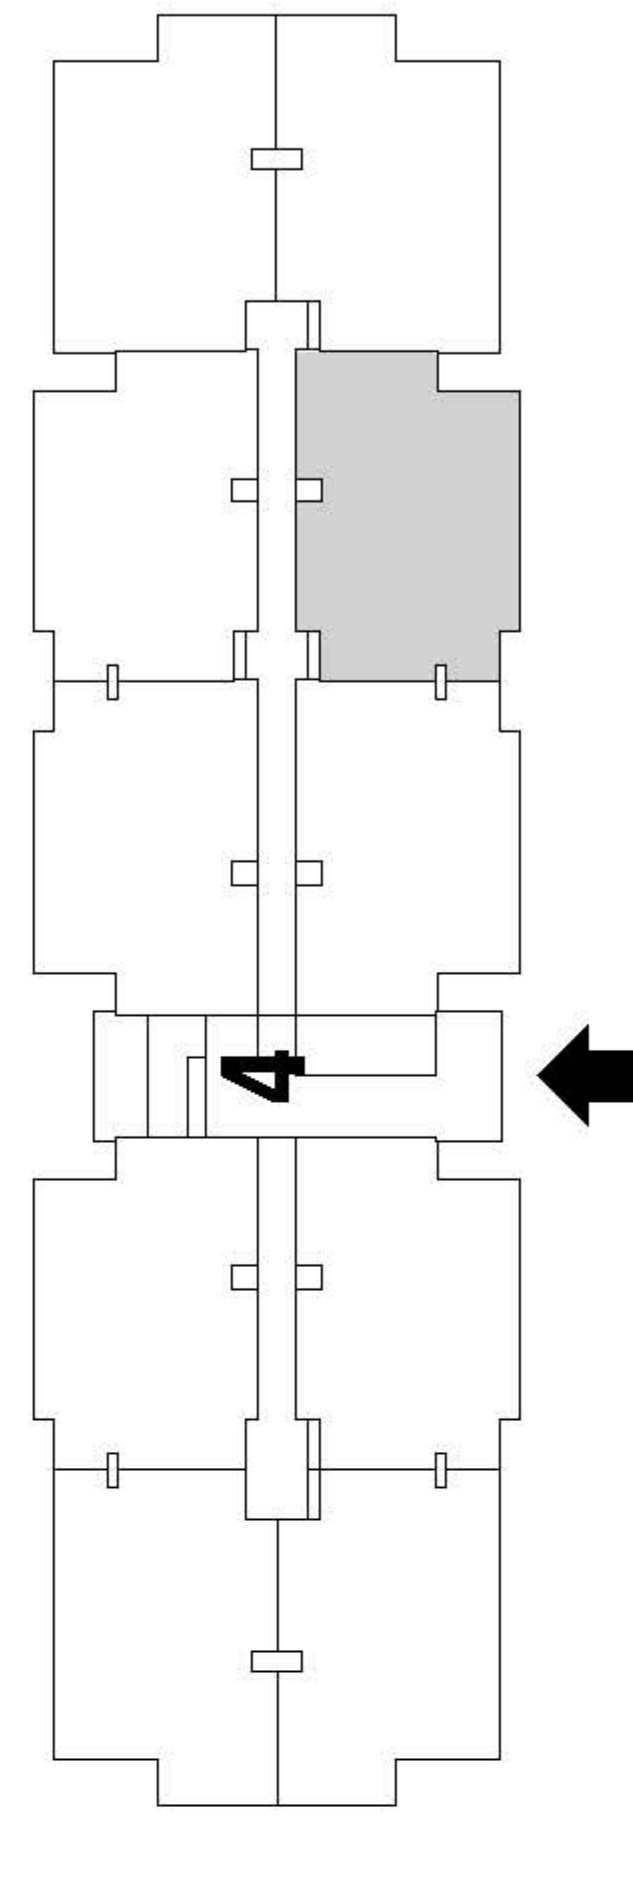



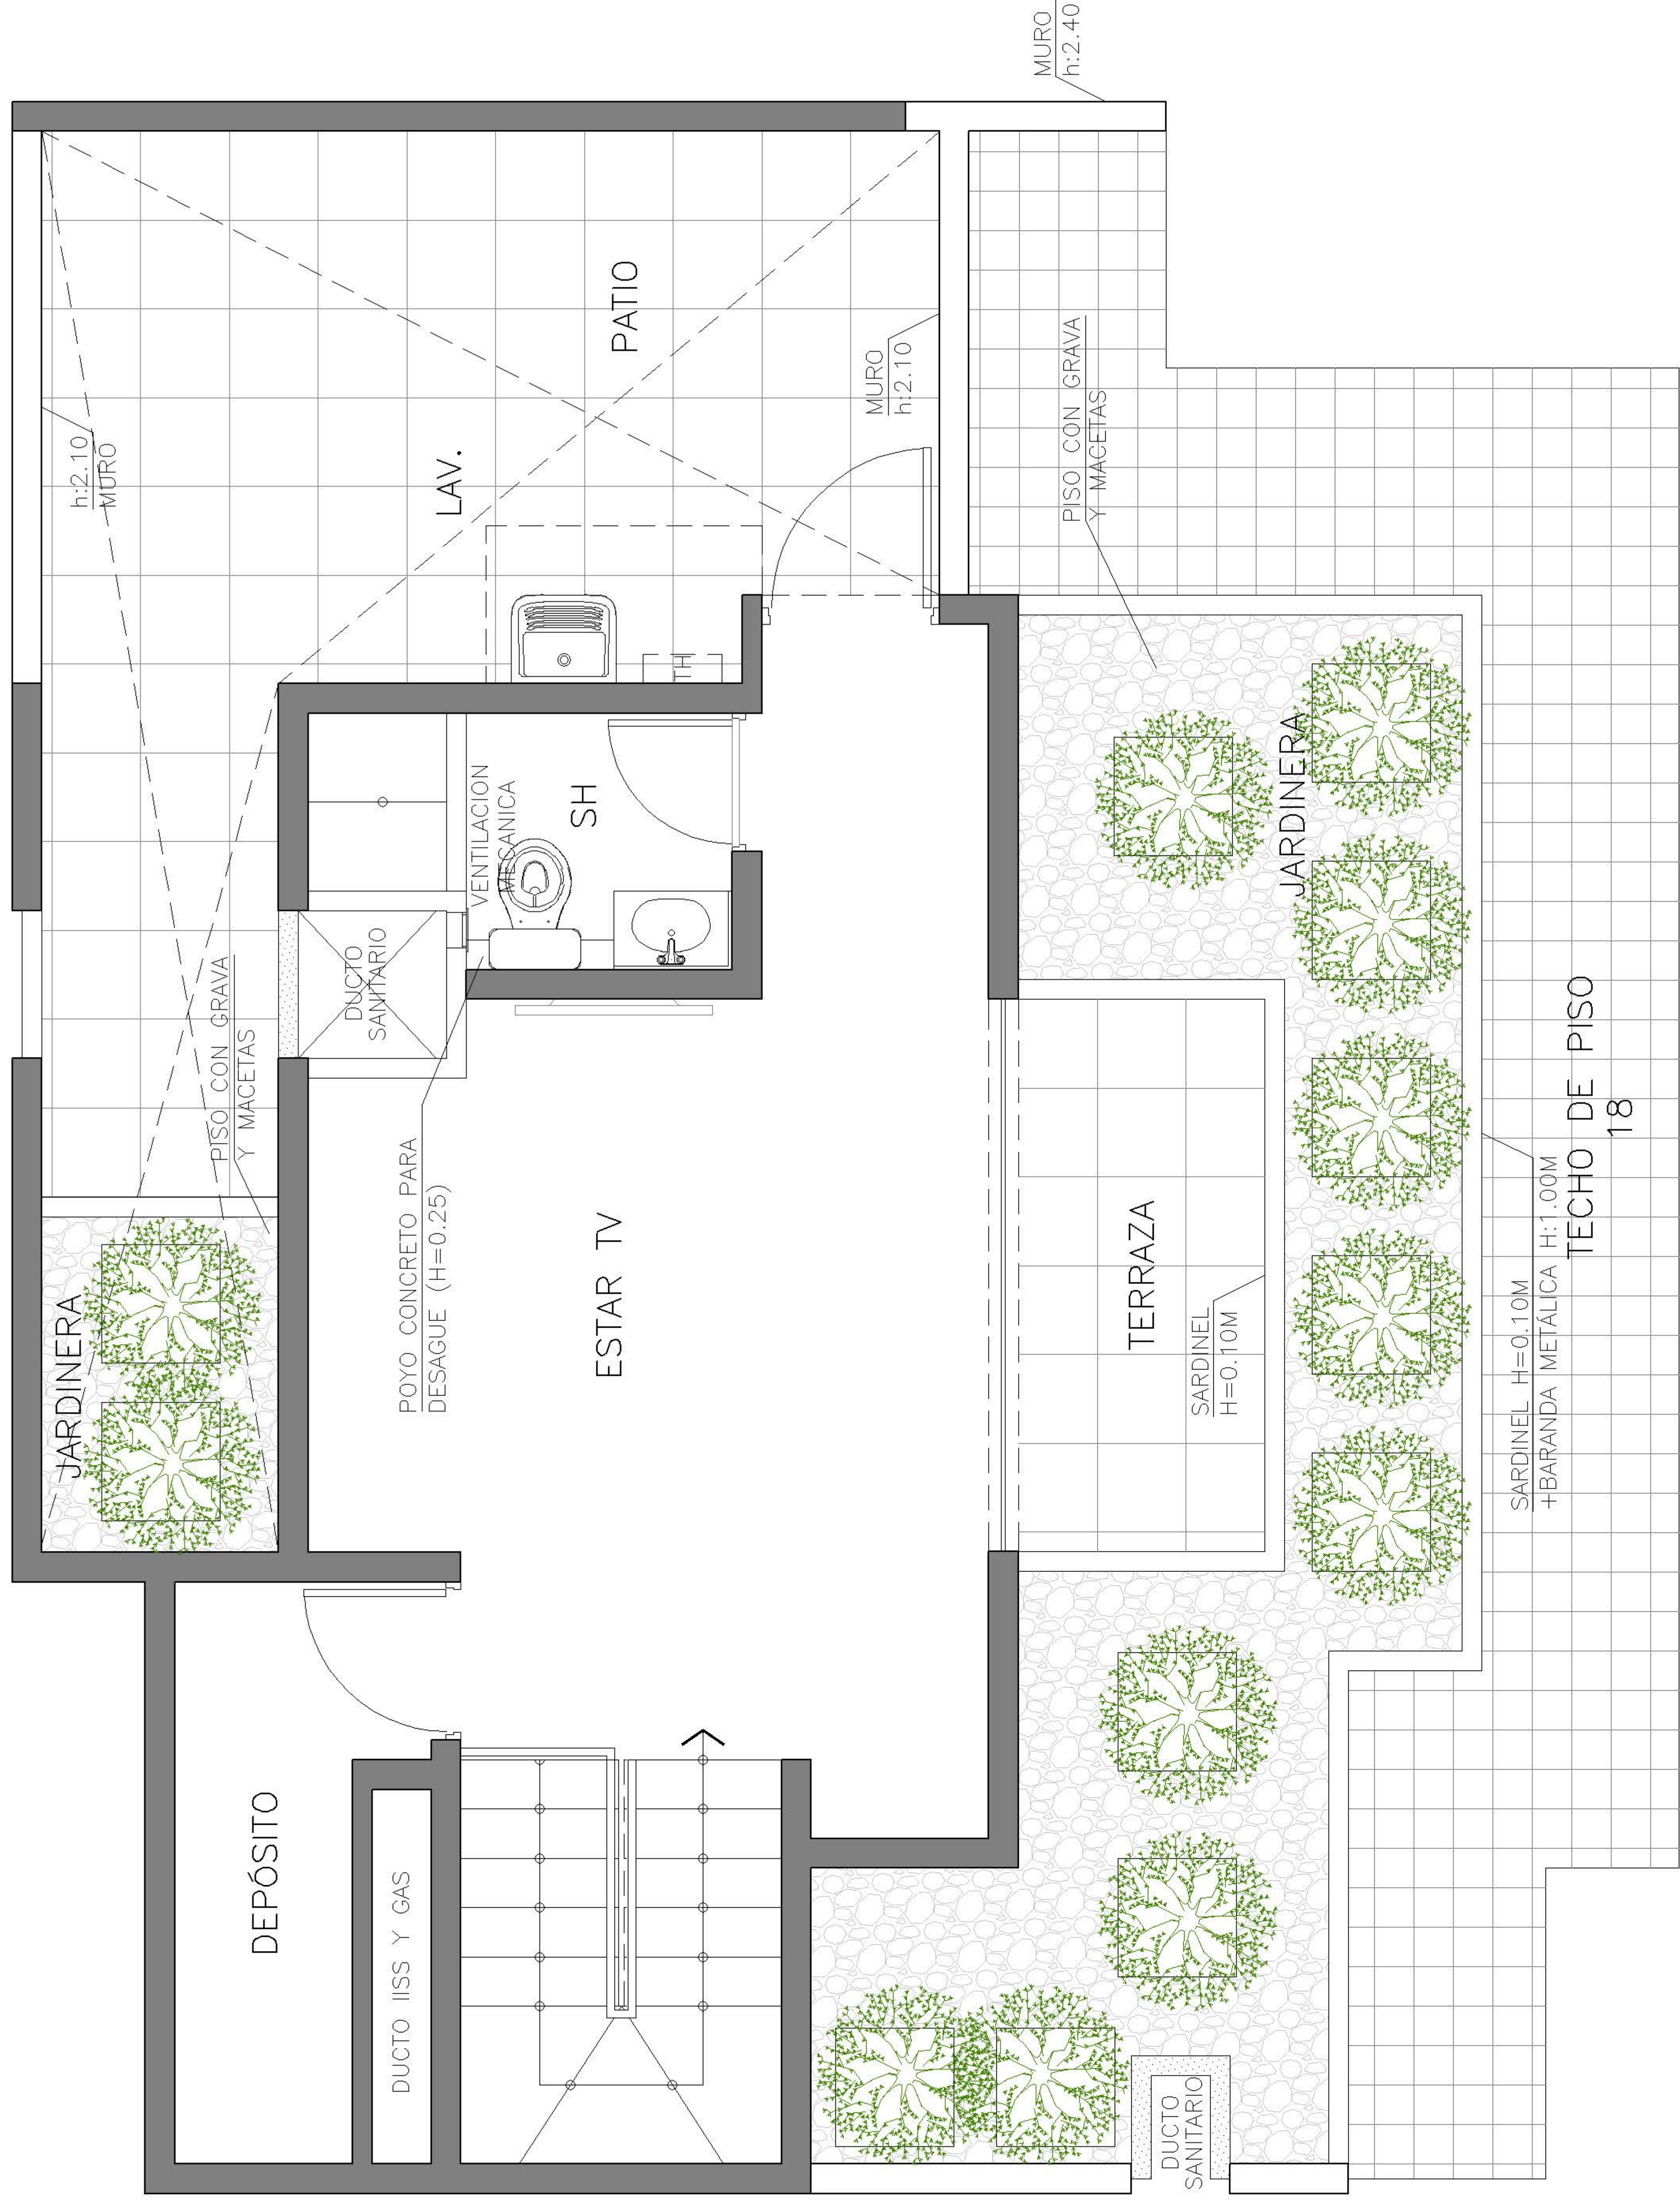



ÁREA DE JARDINERA: Macetas permanentes en cumplimiento de porcentaje de área verde (D.S. Mivivienda), 12 macetas.

**PROYECTO : CEREZOS CLUB RESIDENCIAL**


**EDIFICIO : 4**

**DPTO. : 1809 (2do nivel)**



**LEYENDA DE MUROS:**

-  MUROS DE CONCRETO
-  MUROS DE DRYWALL
-  MUROS DE ALBAÑILERÍA

**ESQUEMA DE LOCALIZACIÓN:**

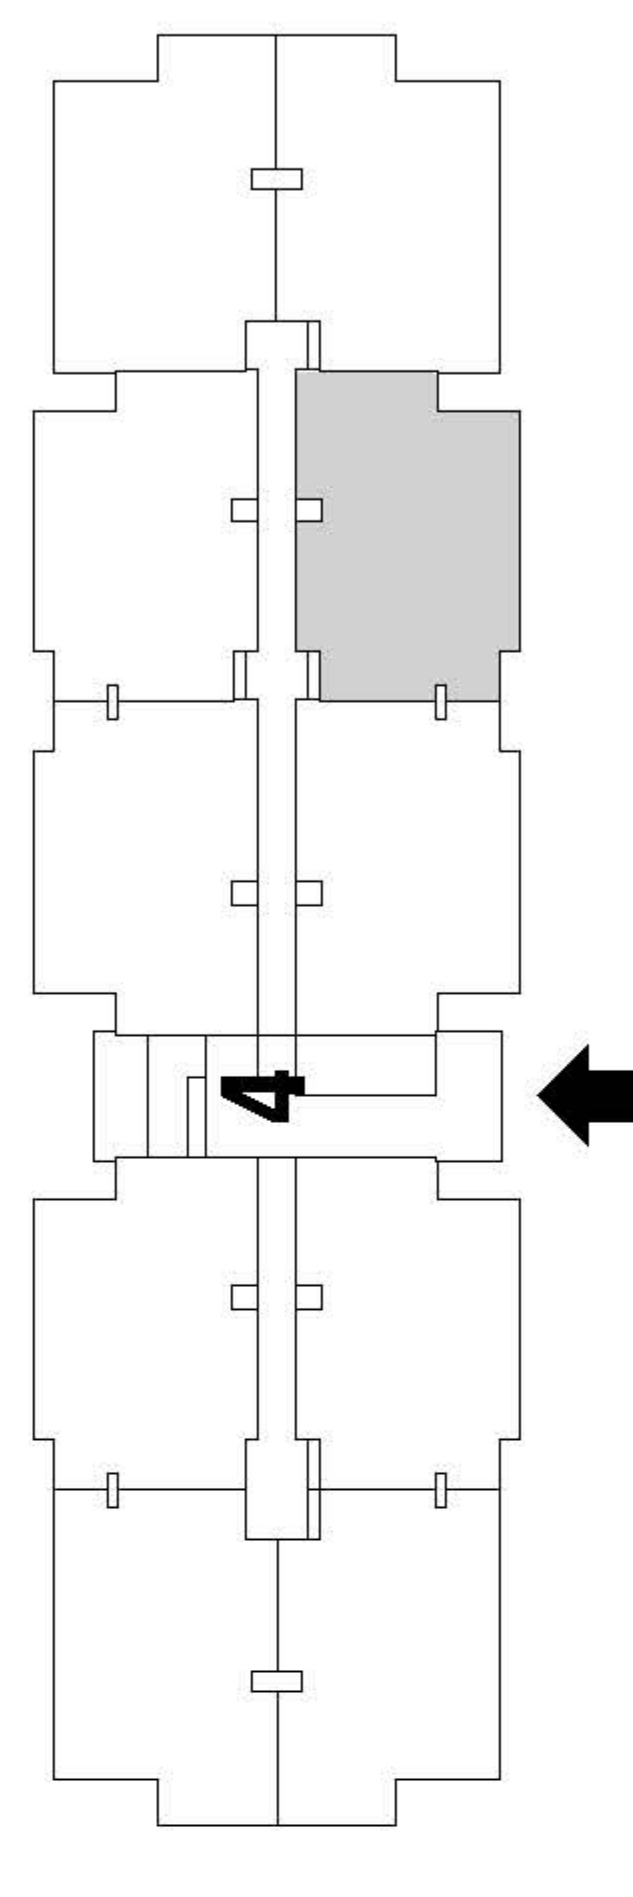



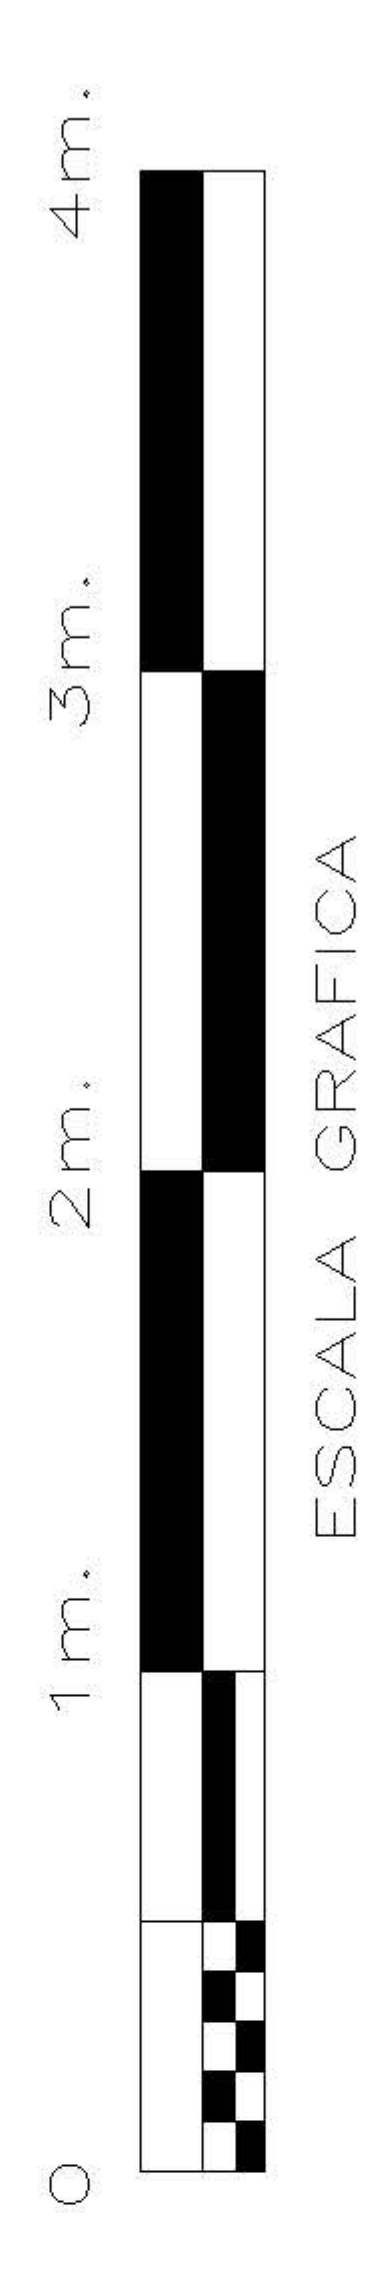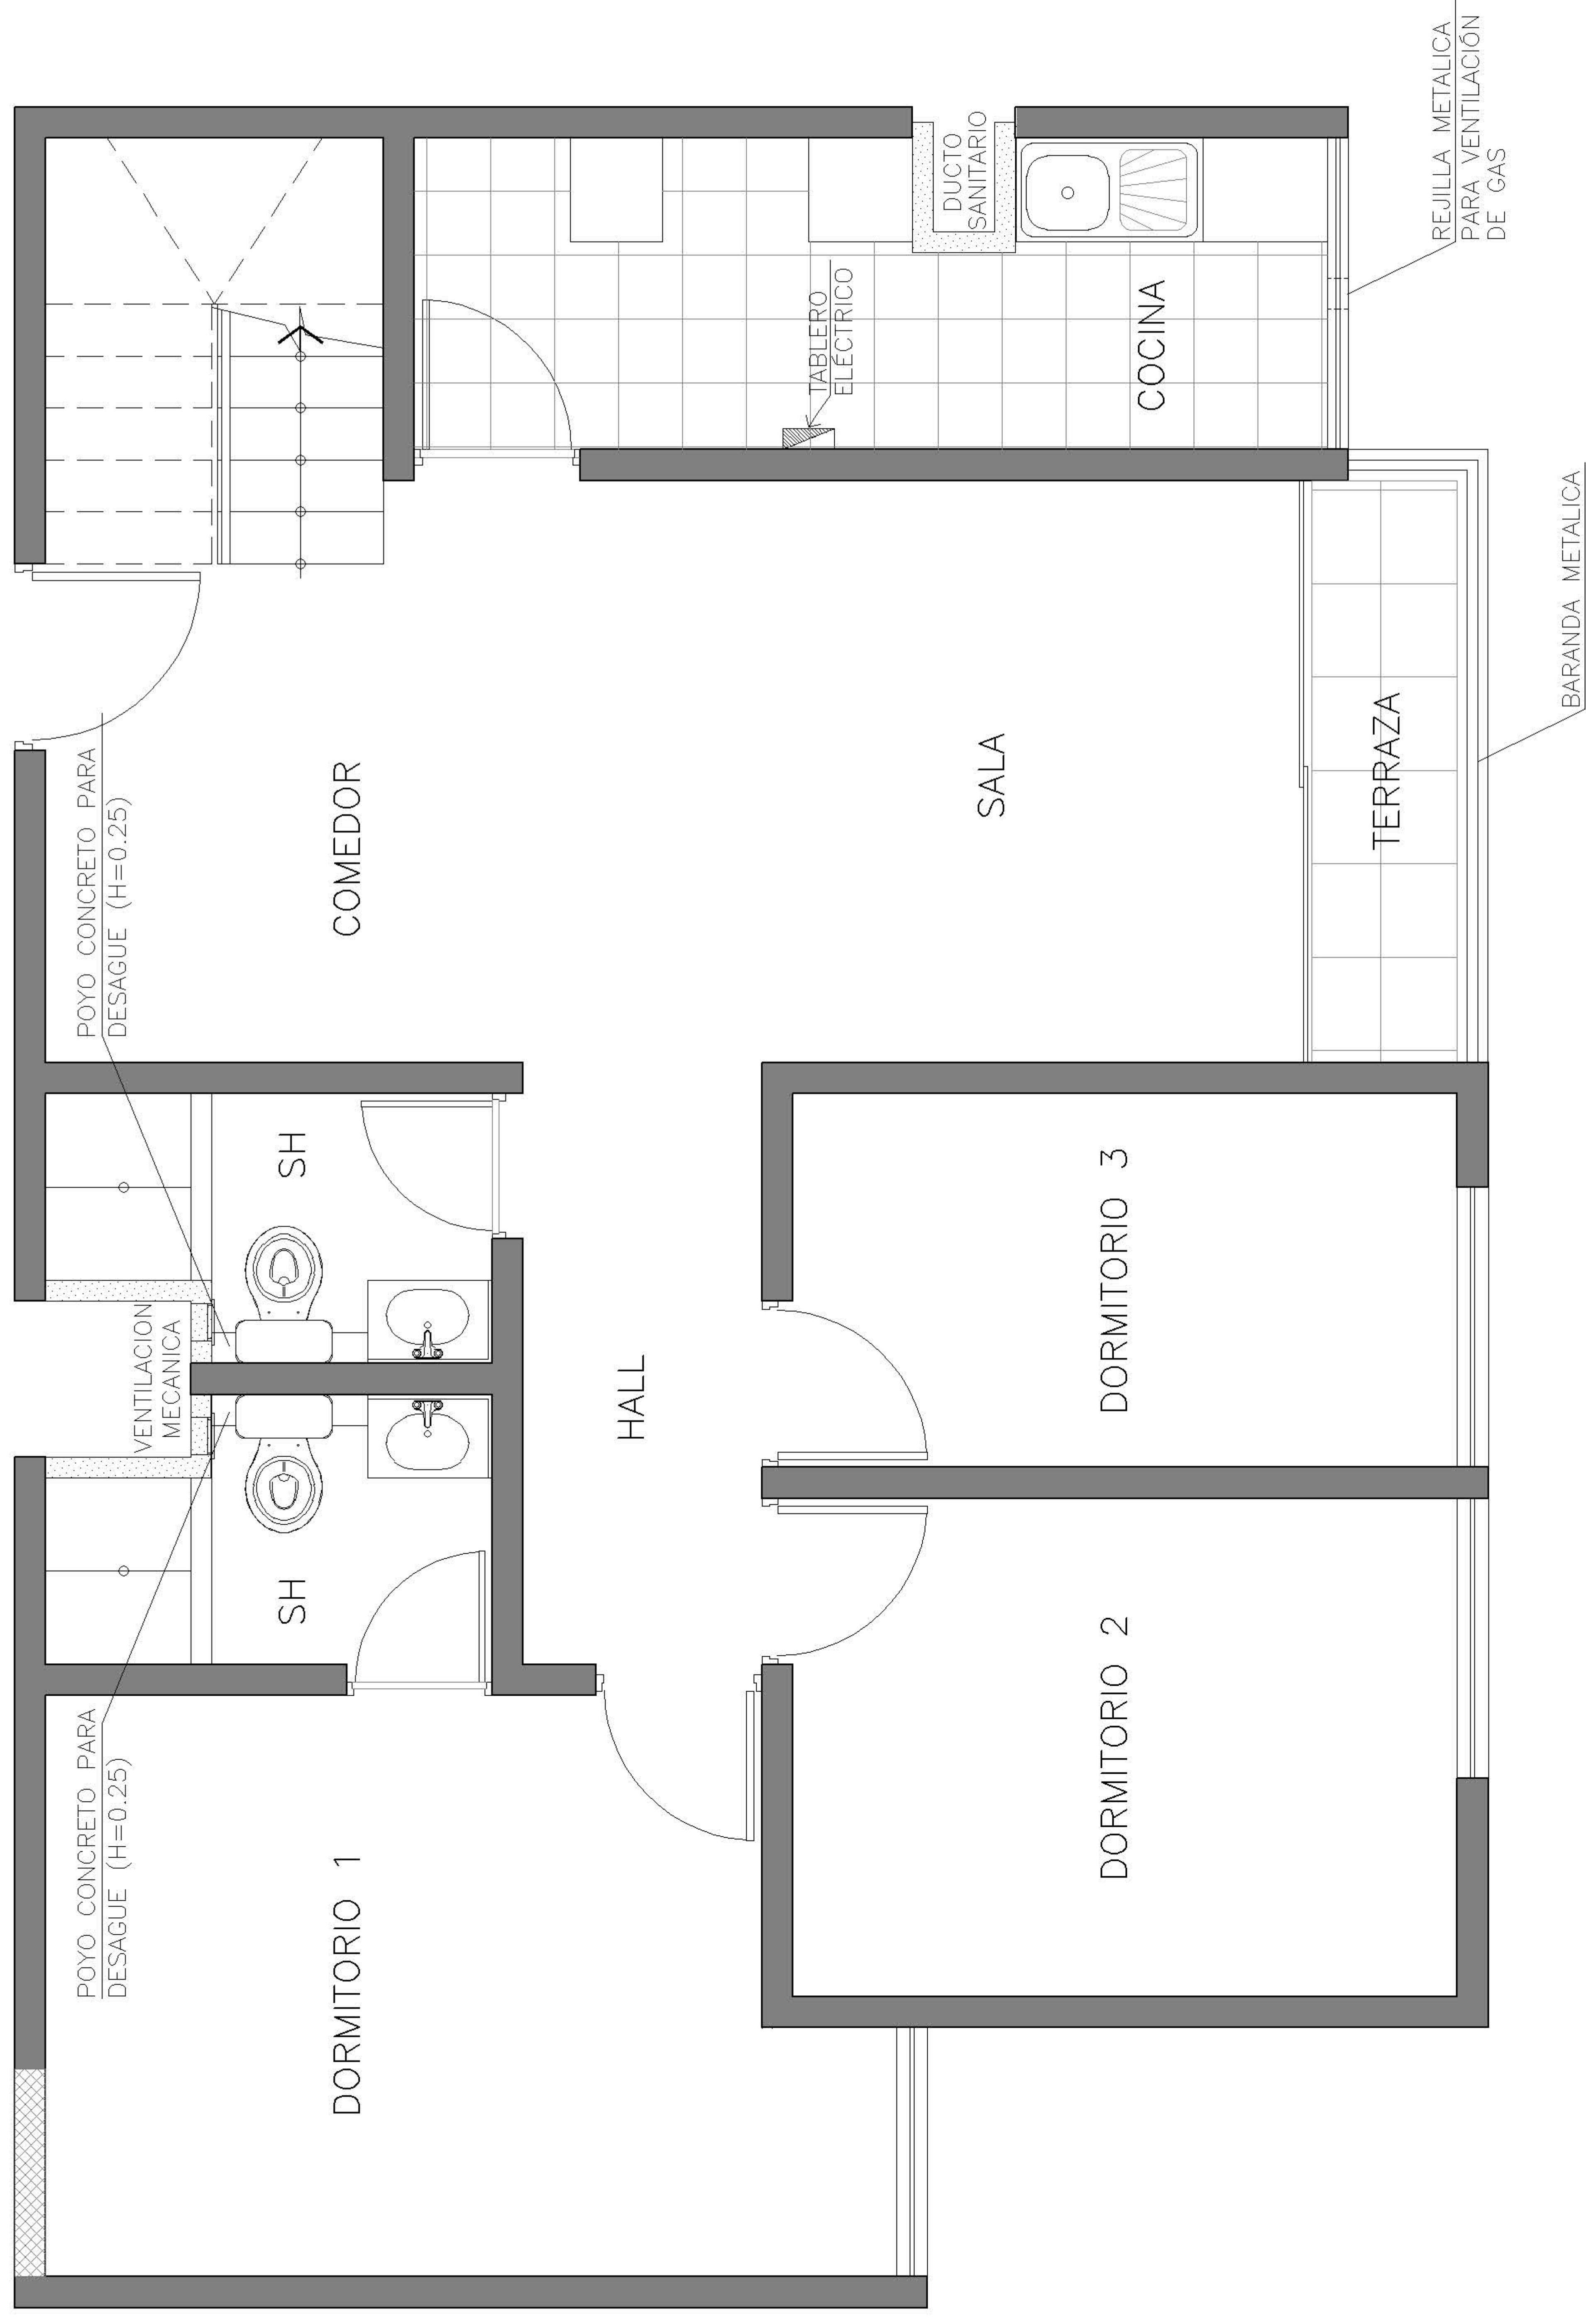

**PROYECTO : CEREZOS  
 CLUB RESIDENCIAL**


**EDIFICIO : 4**

**DPTO. : 1810 (1er nivel)**


**LEYENDA DE MUROS:**

- MUROS DE CONCRETO
- ▨ MUROS DE DRYWALL
- ▩ MUROS DE ALBAÑILERÍA


**ESQUEMA DE LOCALIZACIÓN:**

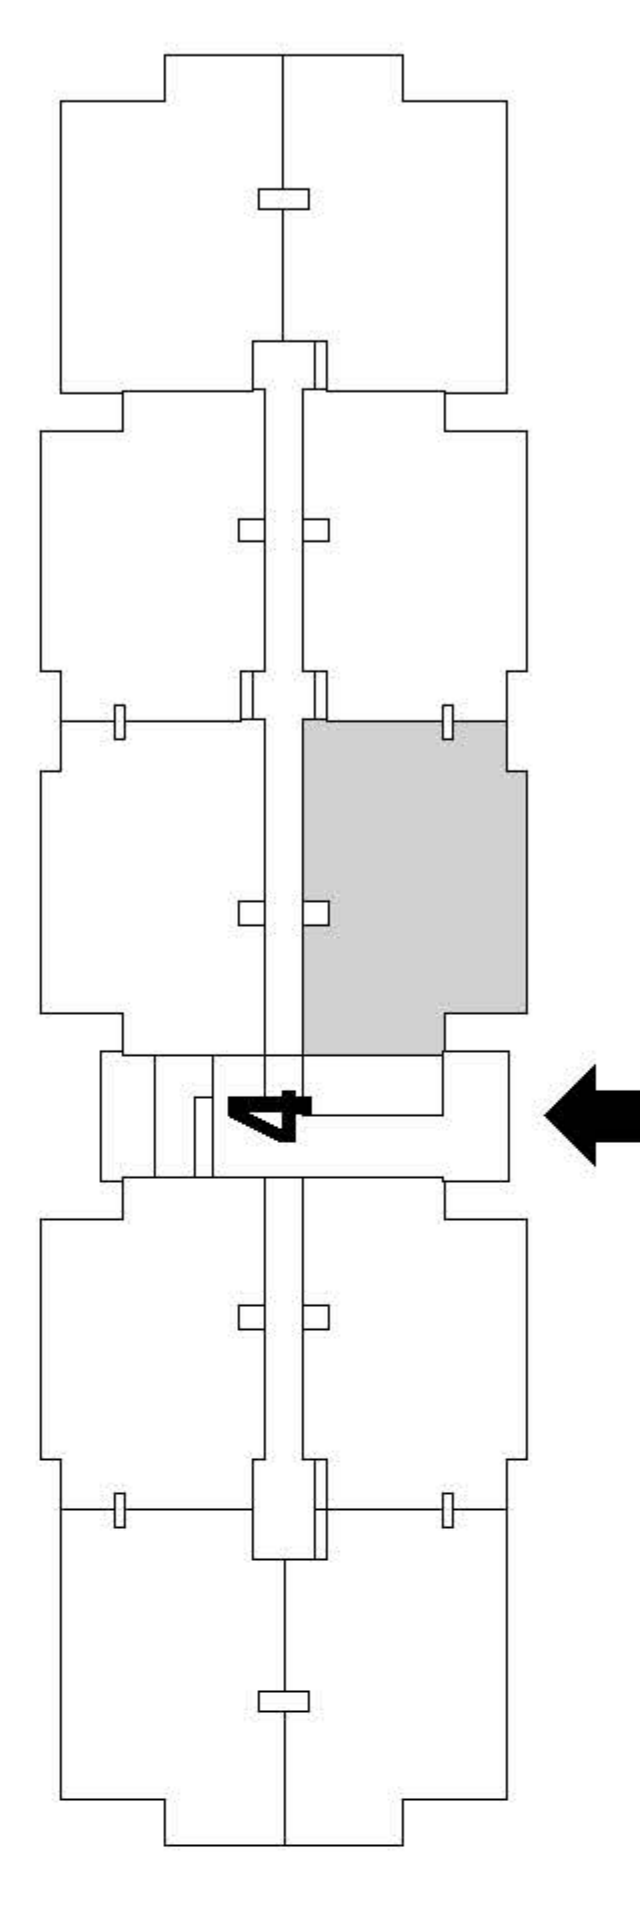



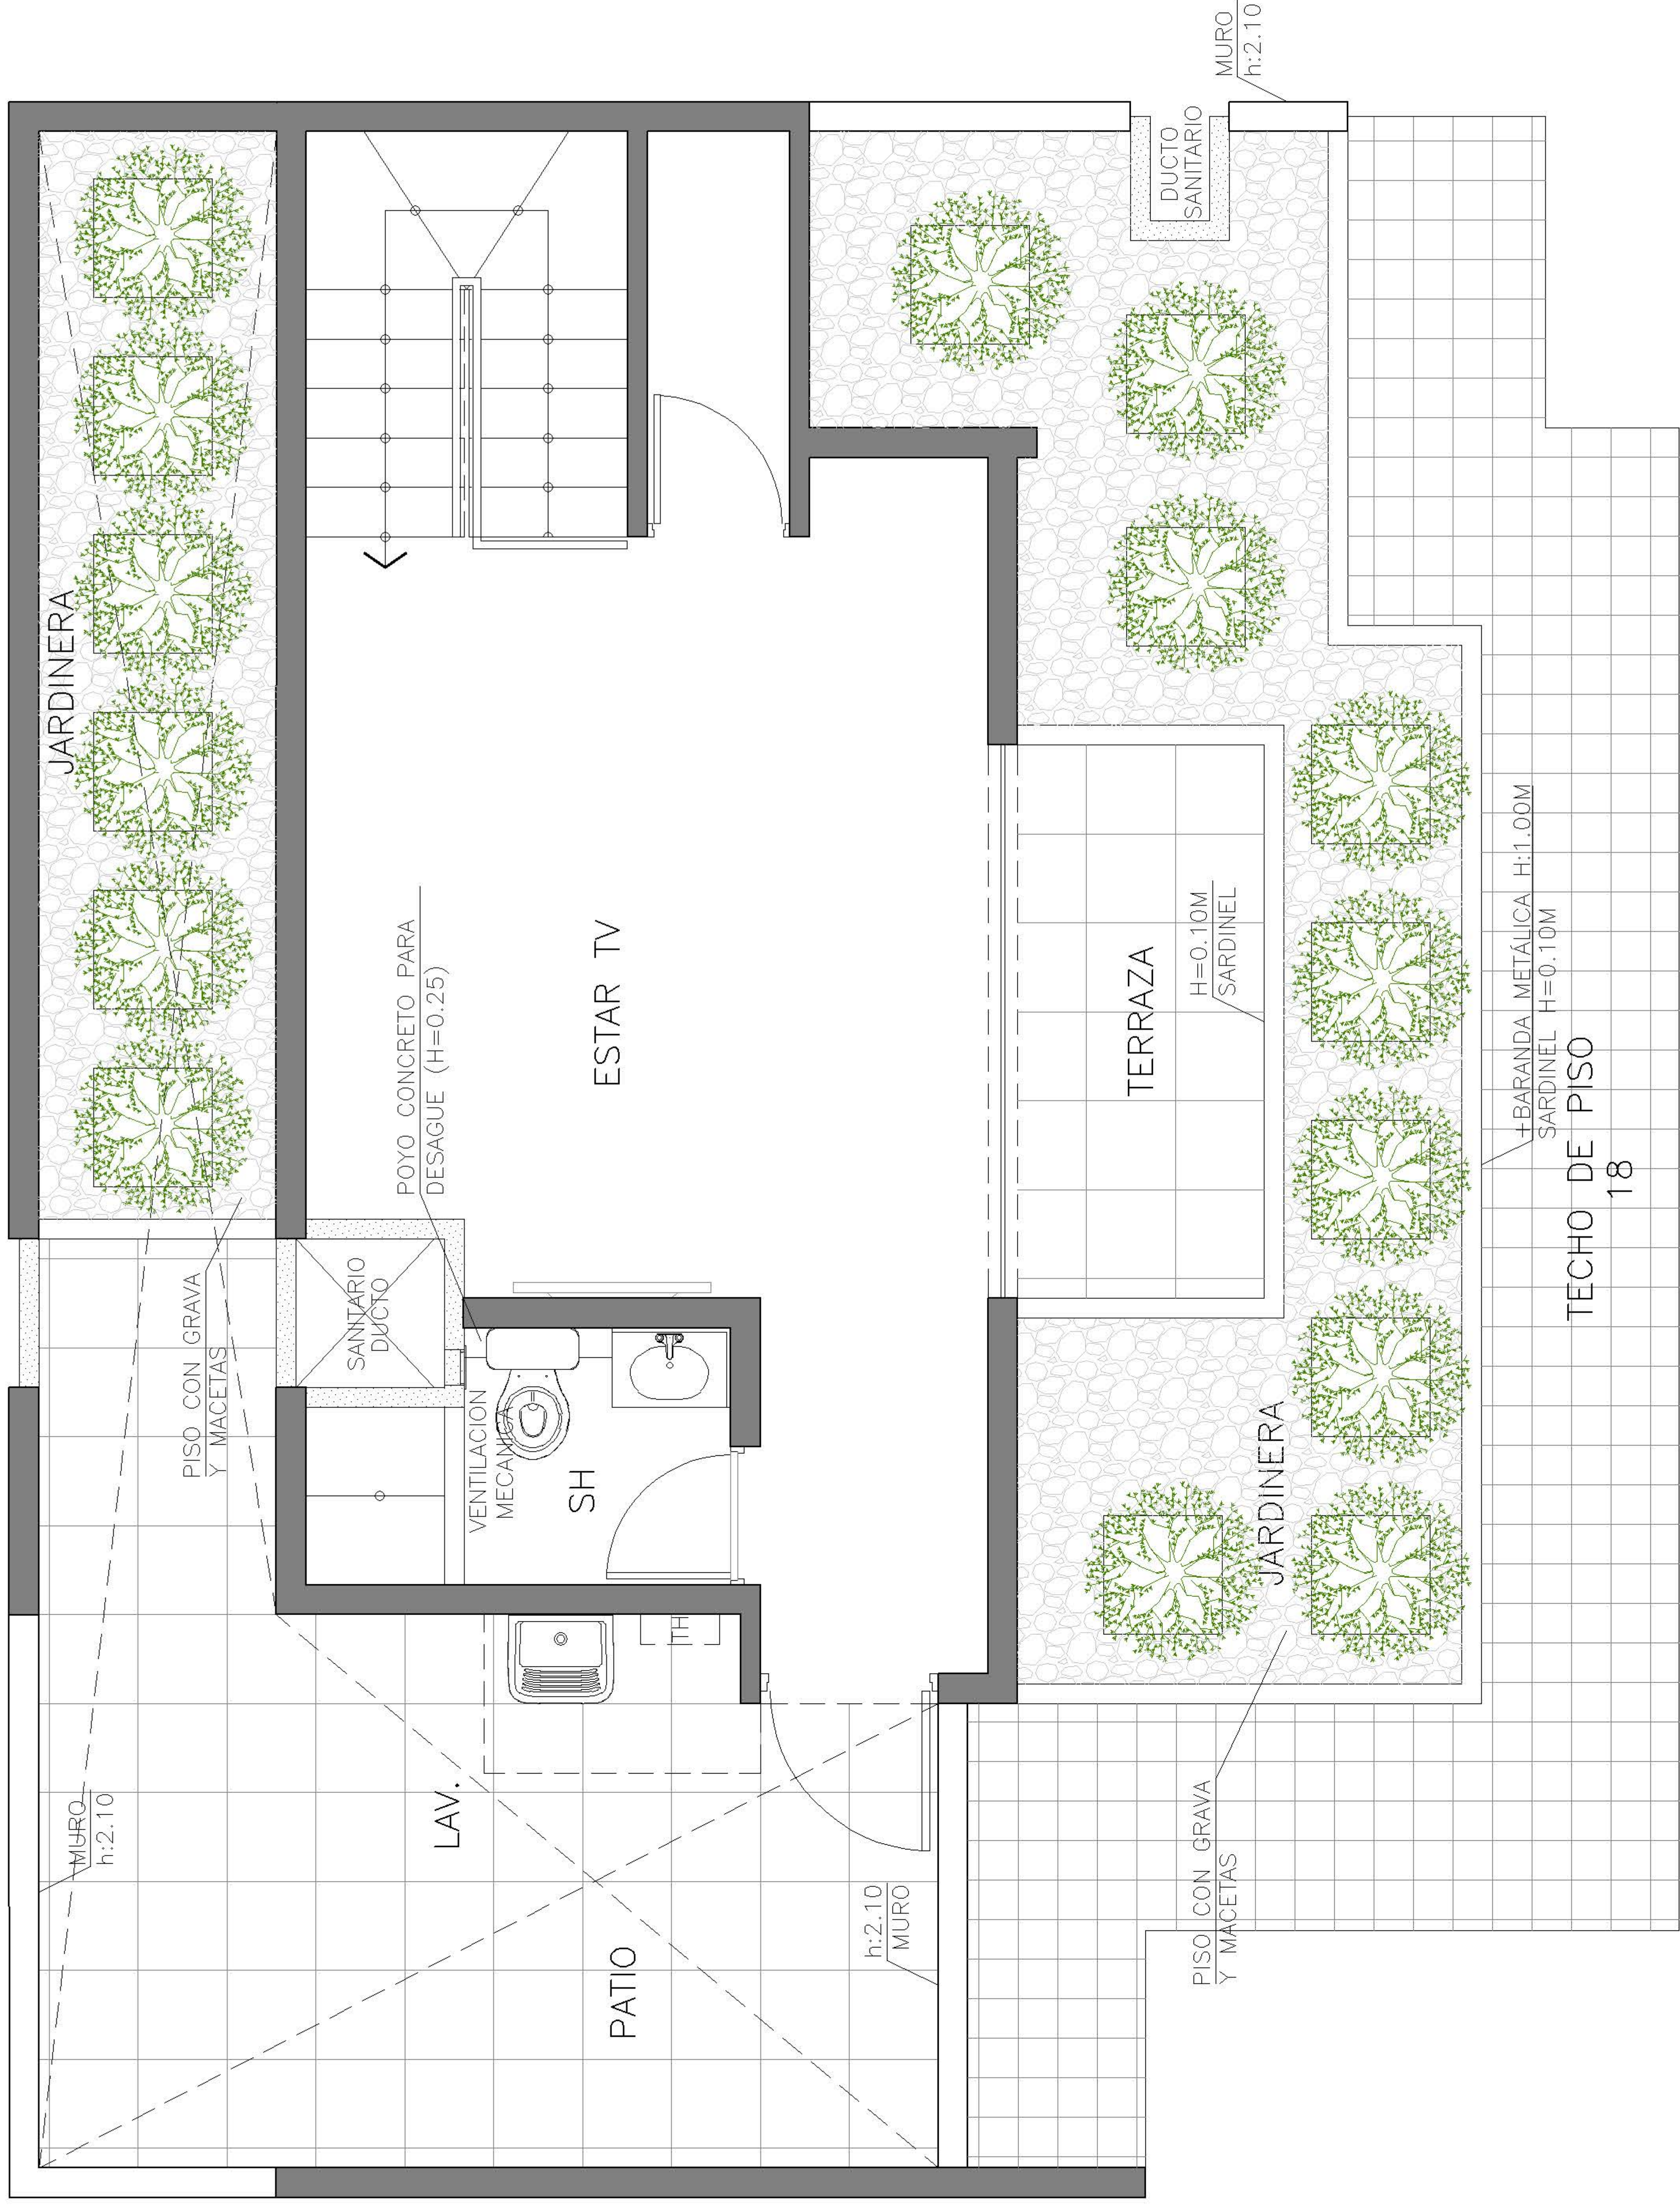

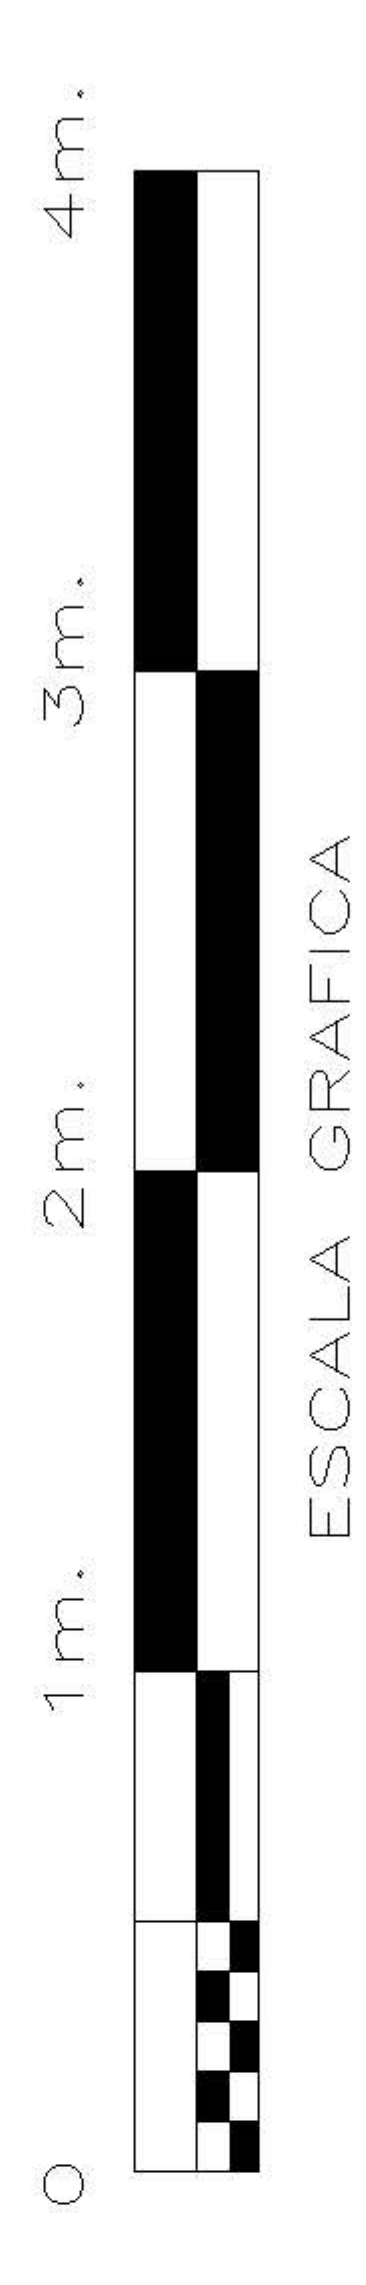


ÁREA DE JARDINERA: Macetas permanentes en cumplimiento de porcentaje de área verde (D.S. Mivivienda), 15 macetas.



**PROYECTO : CEREZOS  
CLUB RESIDENCIAL**

**EDIFICIO : 4  
DPTO. : 1810 (2do nivel)**

**LEYENDA DE MUROS:**

-  MUROS DE CONCRETO
-  MUROS DE DRYWALL
-  MUROS DE ALBAÑILERÍA

**ESQUEMA DE LOCALIZACIÓN:**

