
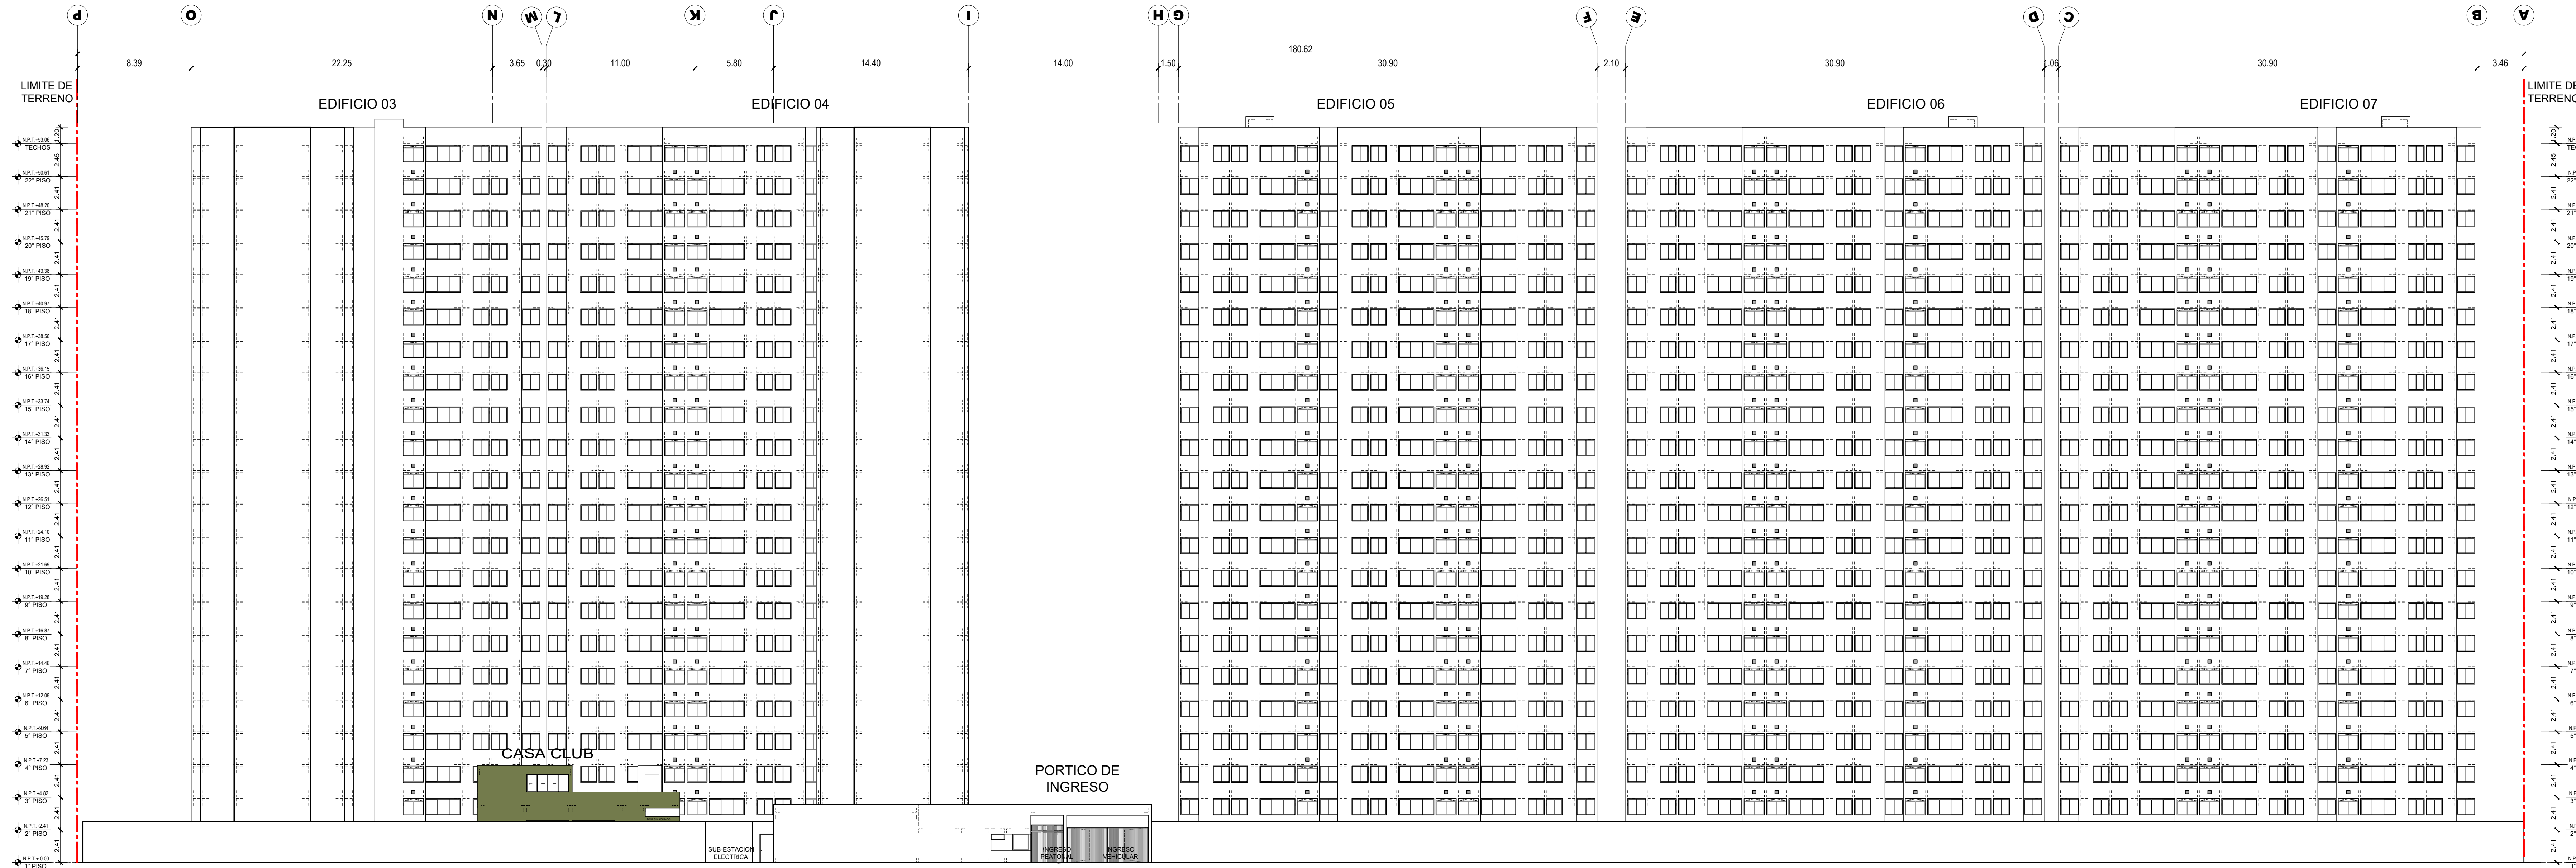


ESQUINA AV. VICTOR ANDRES BELAUDE CON CALLE 1, MZ 1, LOS PARQUES DE COMAS, COMAS, LIMA, PERU

AVENIDA VICTOR ANDRES BELAUDE

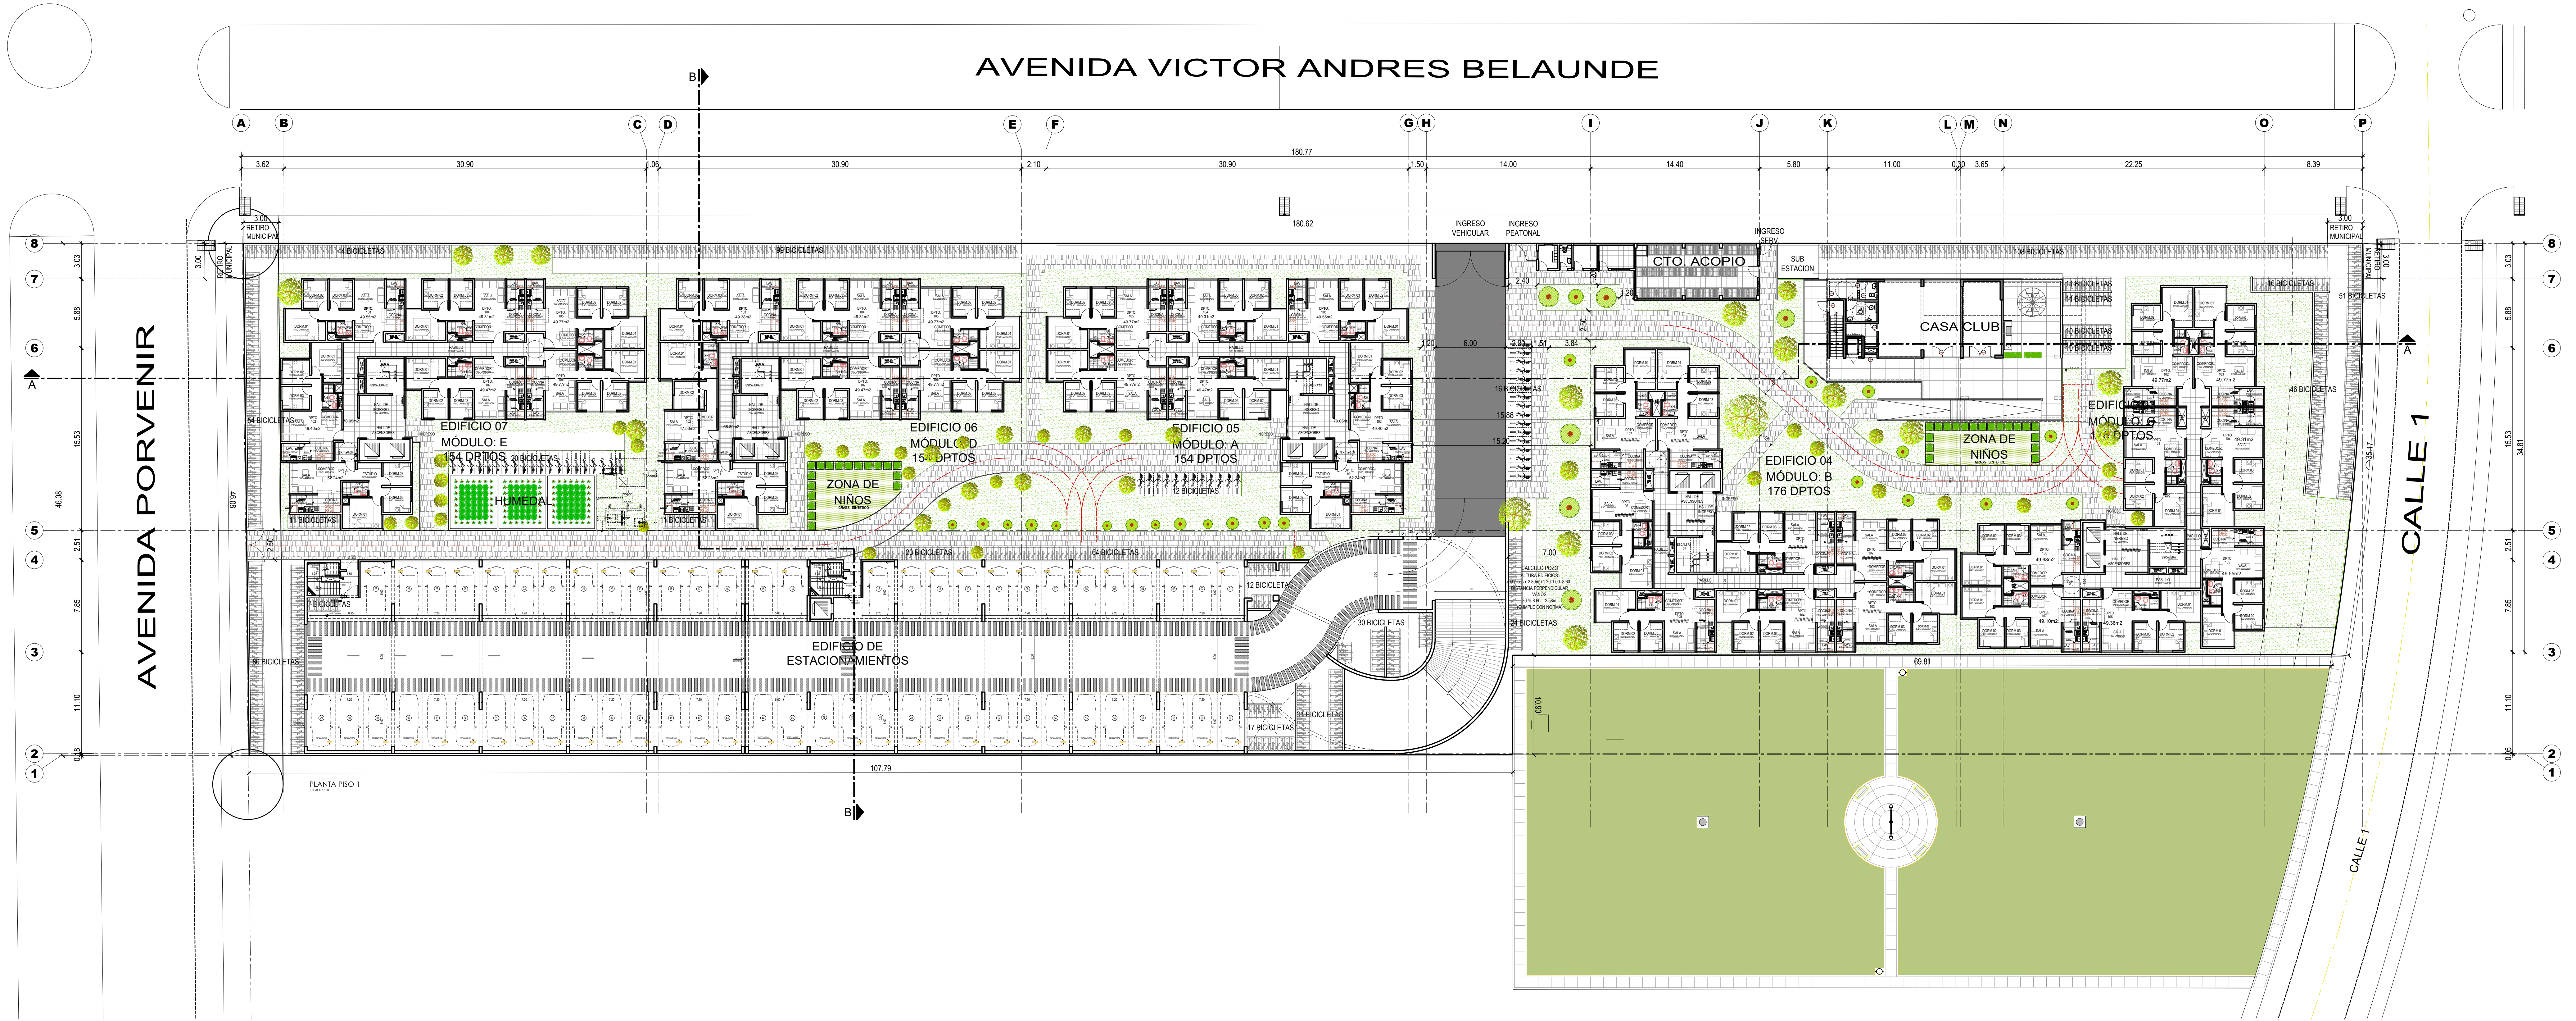

ELEVACION - AV. VICTOR ANDRES BELAUDE
ESC. 1/200

REV. A/FEDAT. DES. DE LA REV. REV. SERENITE

VIVA

VIVA

ALFONSO DE LA PIEDRA
CAP. 1006

GERMÁN SALAZAR BRINGAS
CAP. 0146

los parques de
COMAS

ARQUITECTURA

ANTEPROYECTO

PROGRAMA TECNO PROPIO
OND. 2361 - 2021 - MM.
Mz. 1

PLANTA GENERAL
ELEVACION - AV. VICTOR
ANDRES BELAUDE

Rev 1 OCT. 2024 1:200

A-01