
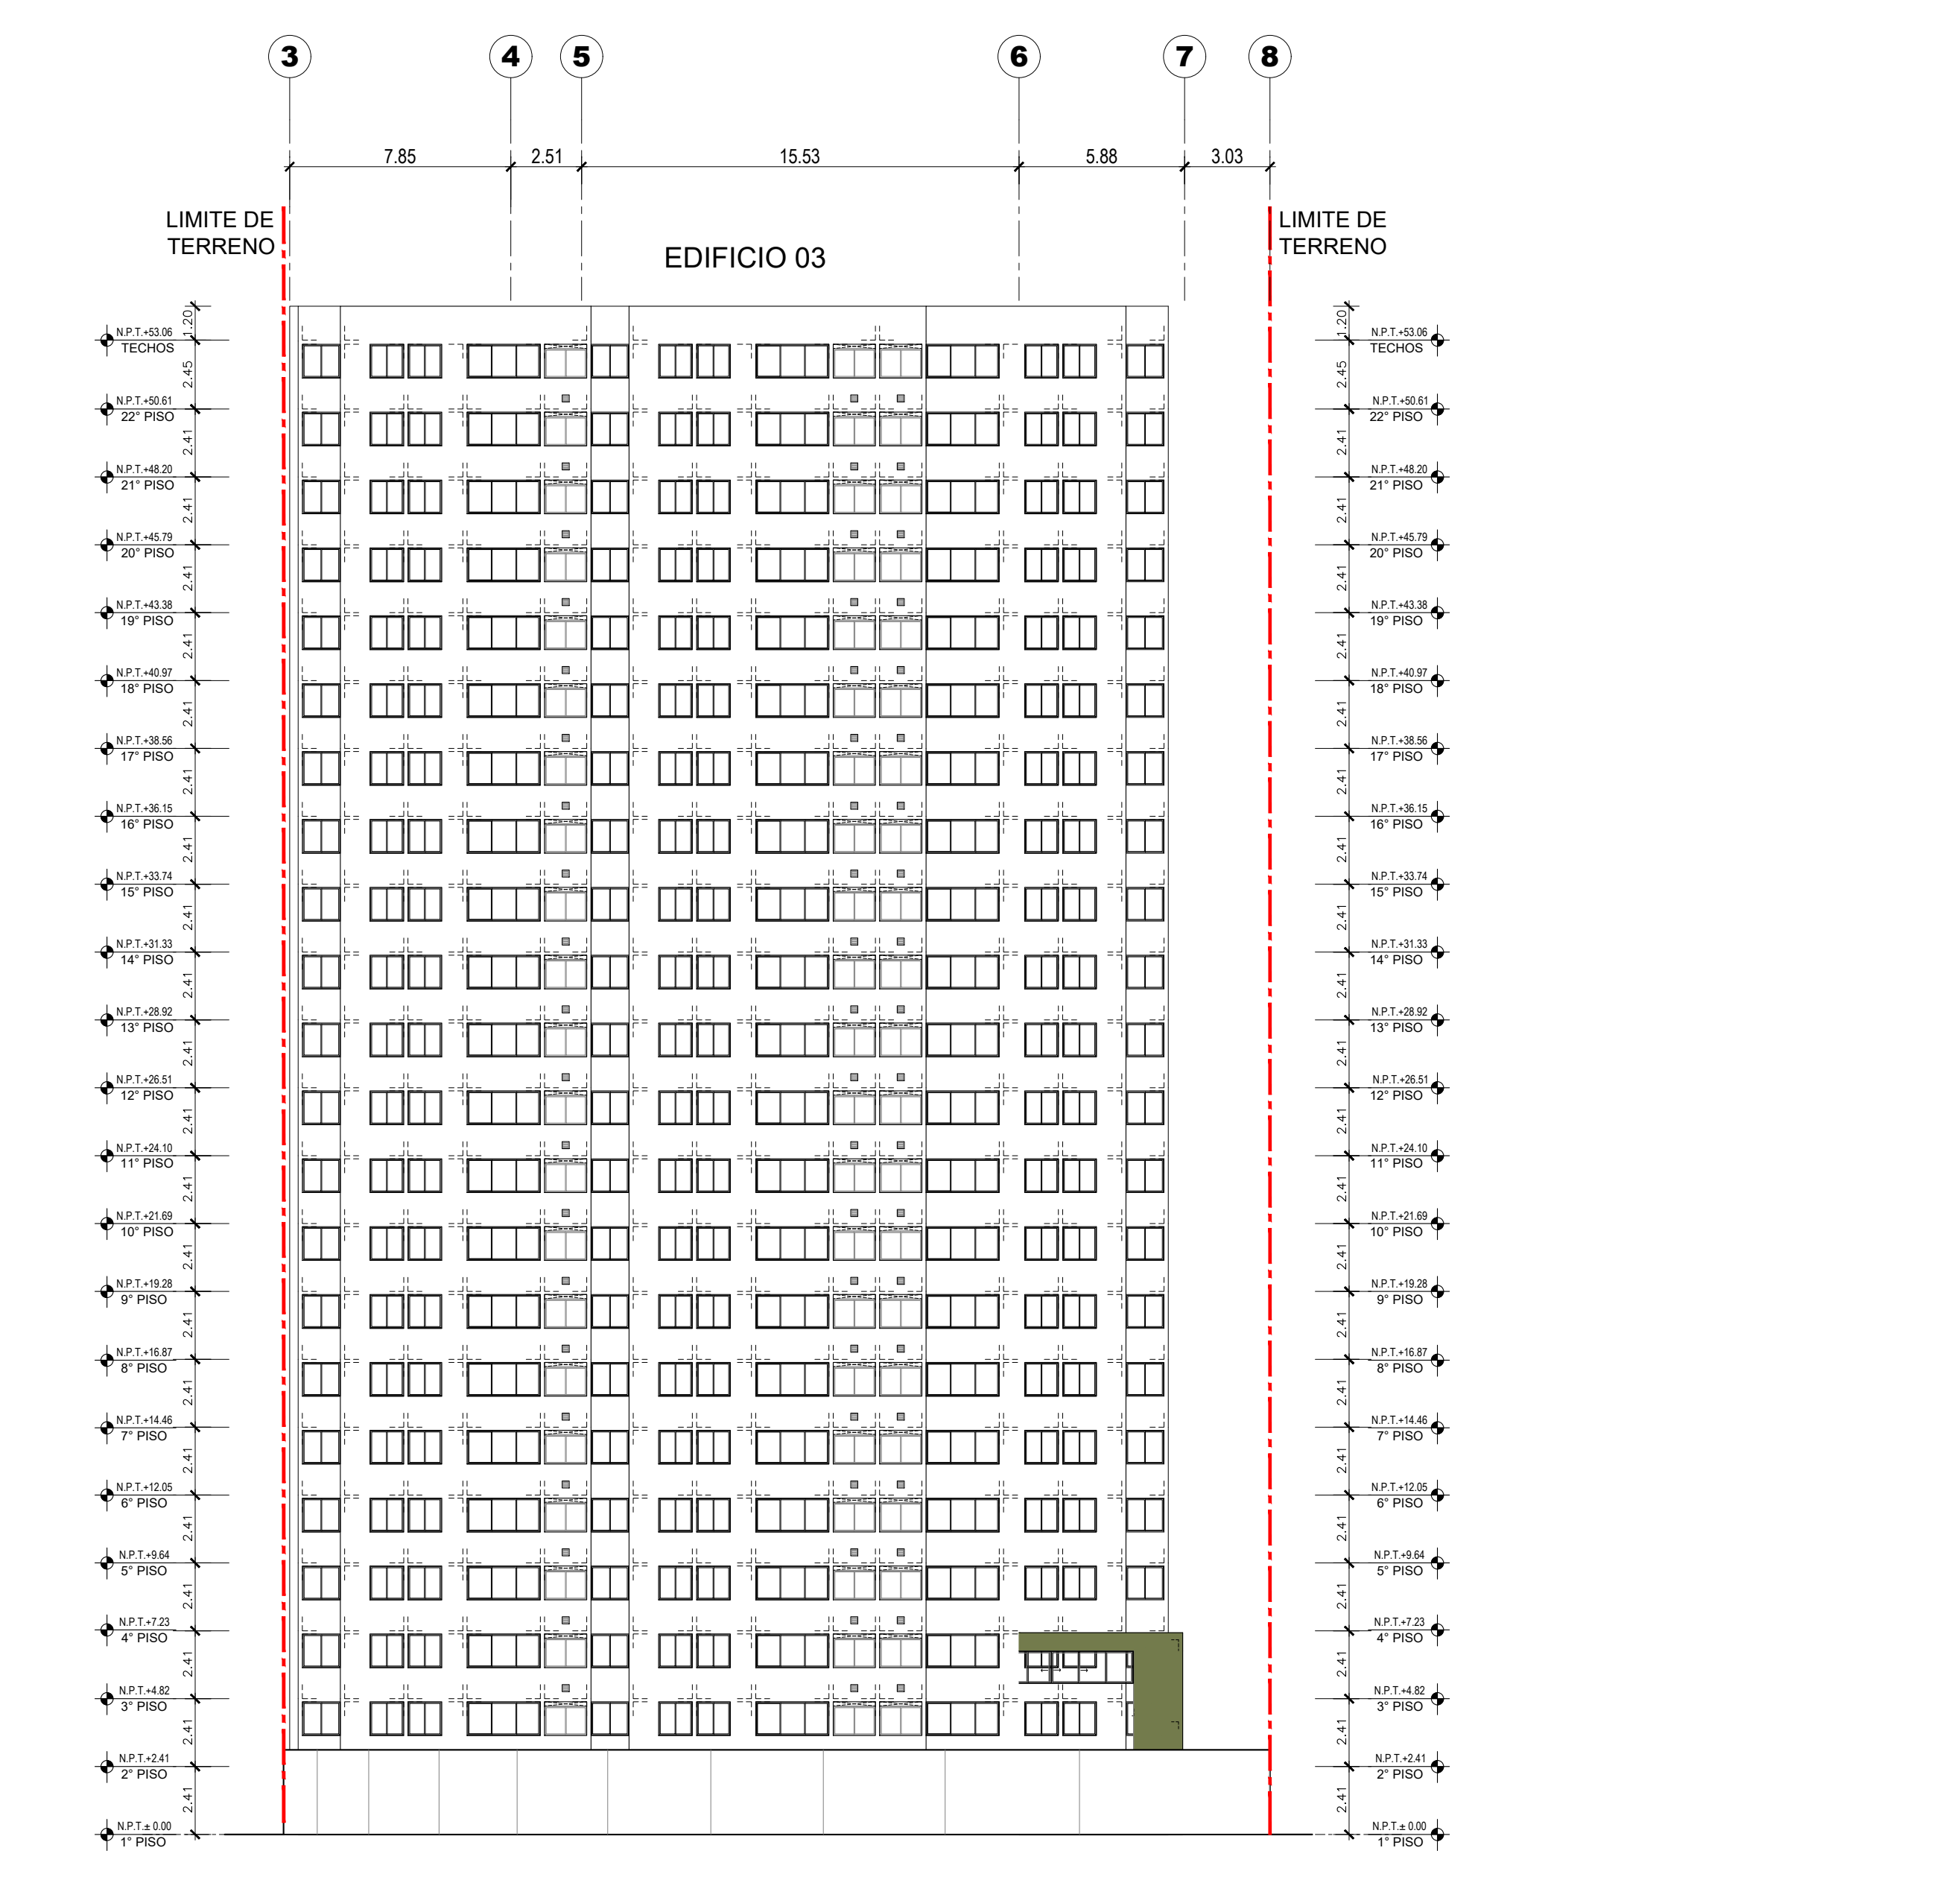
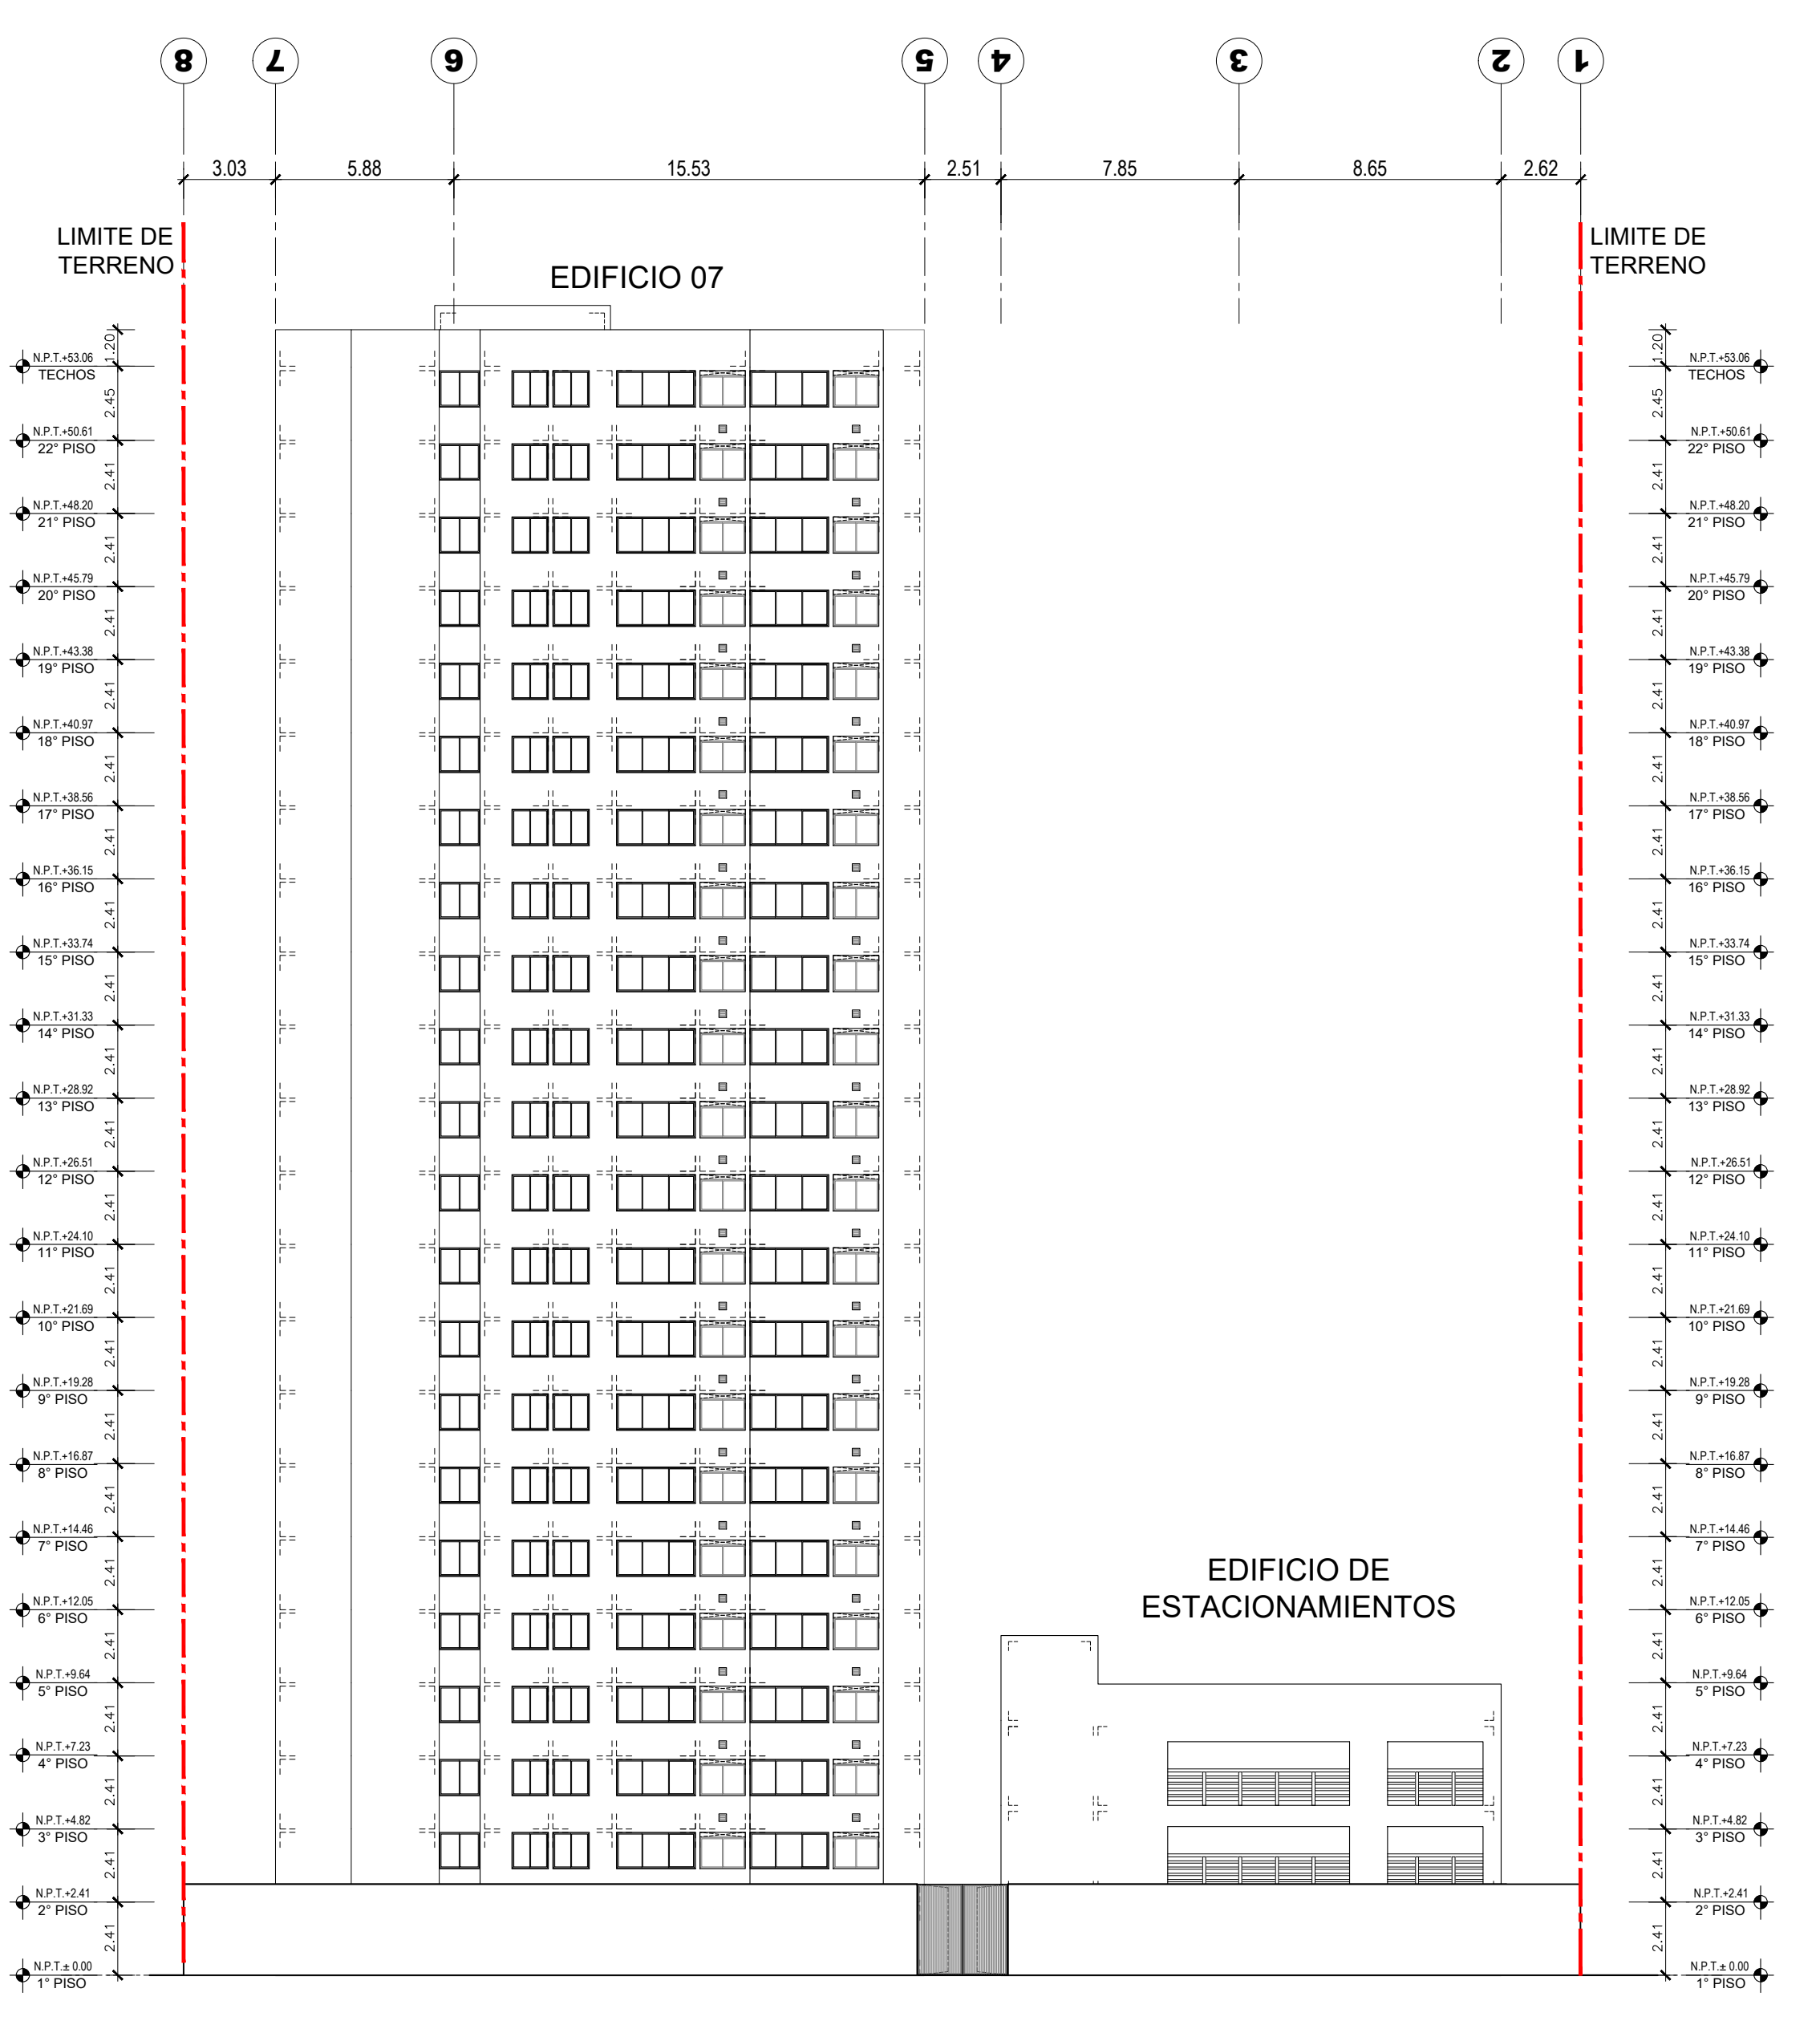
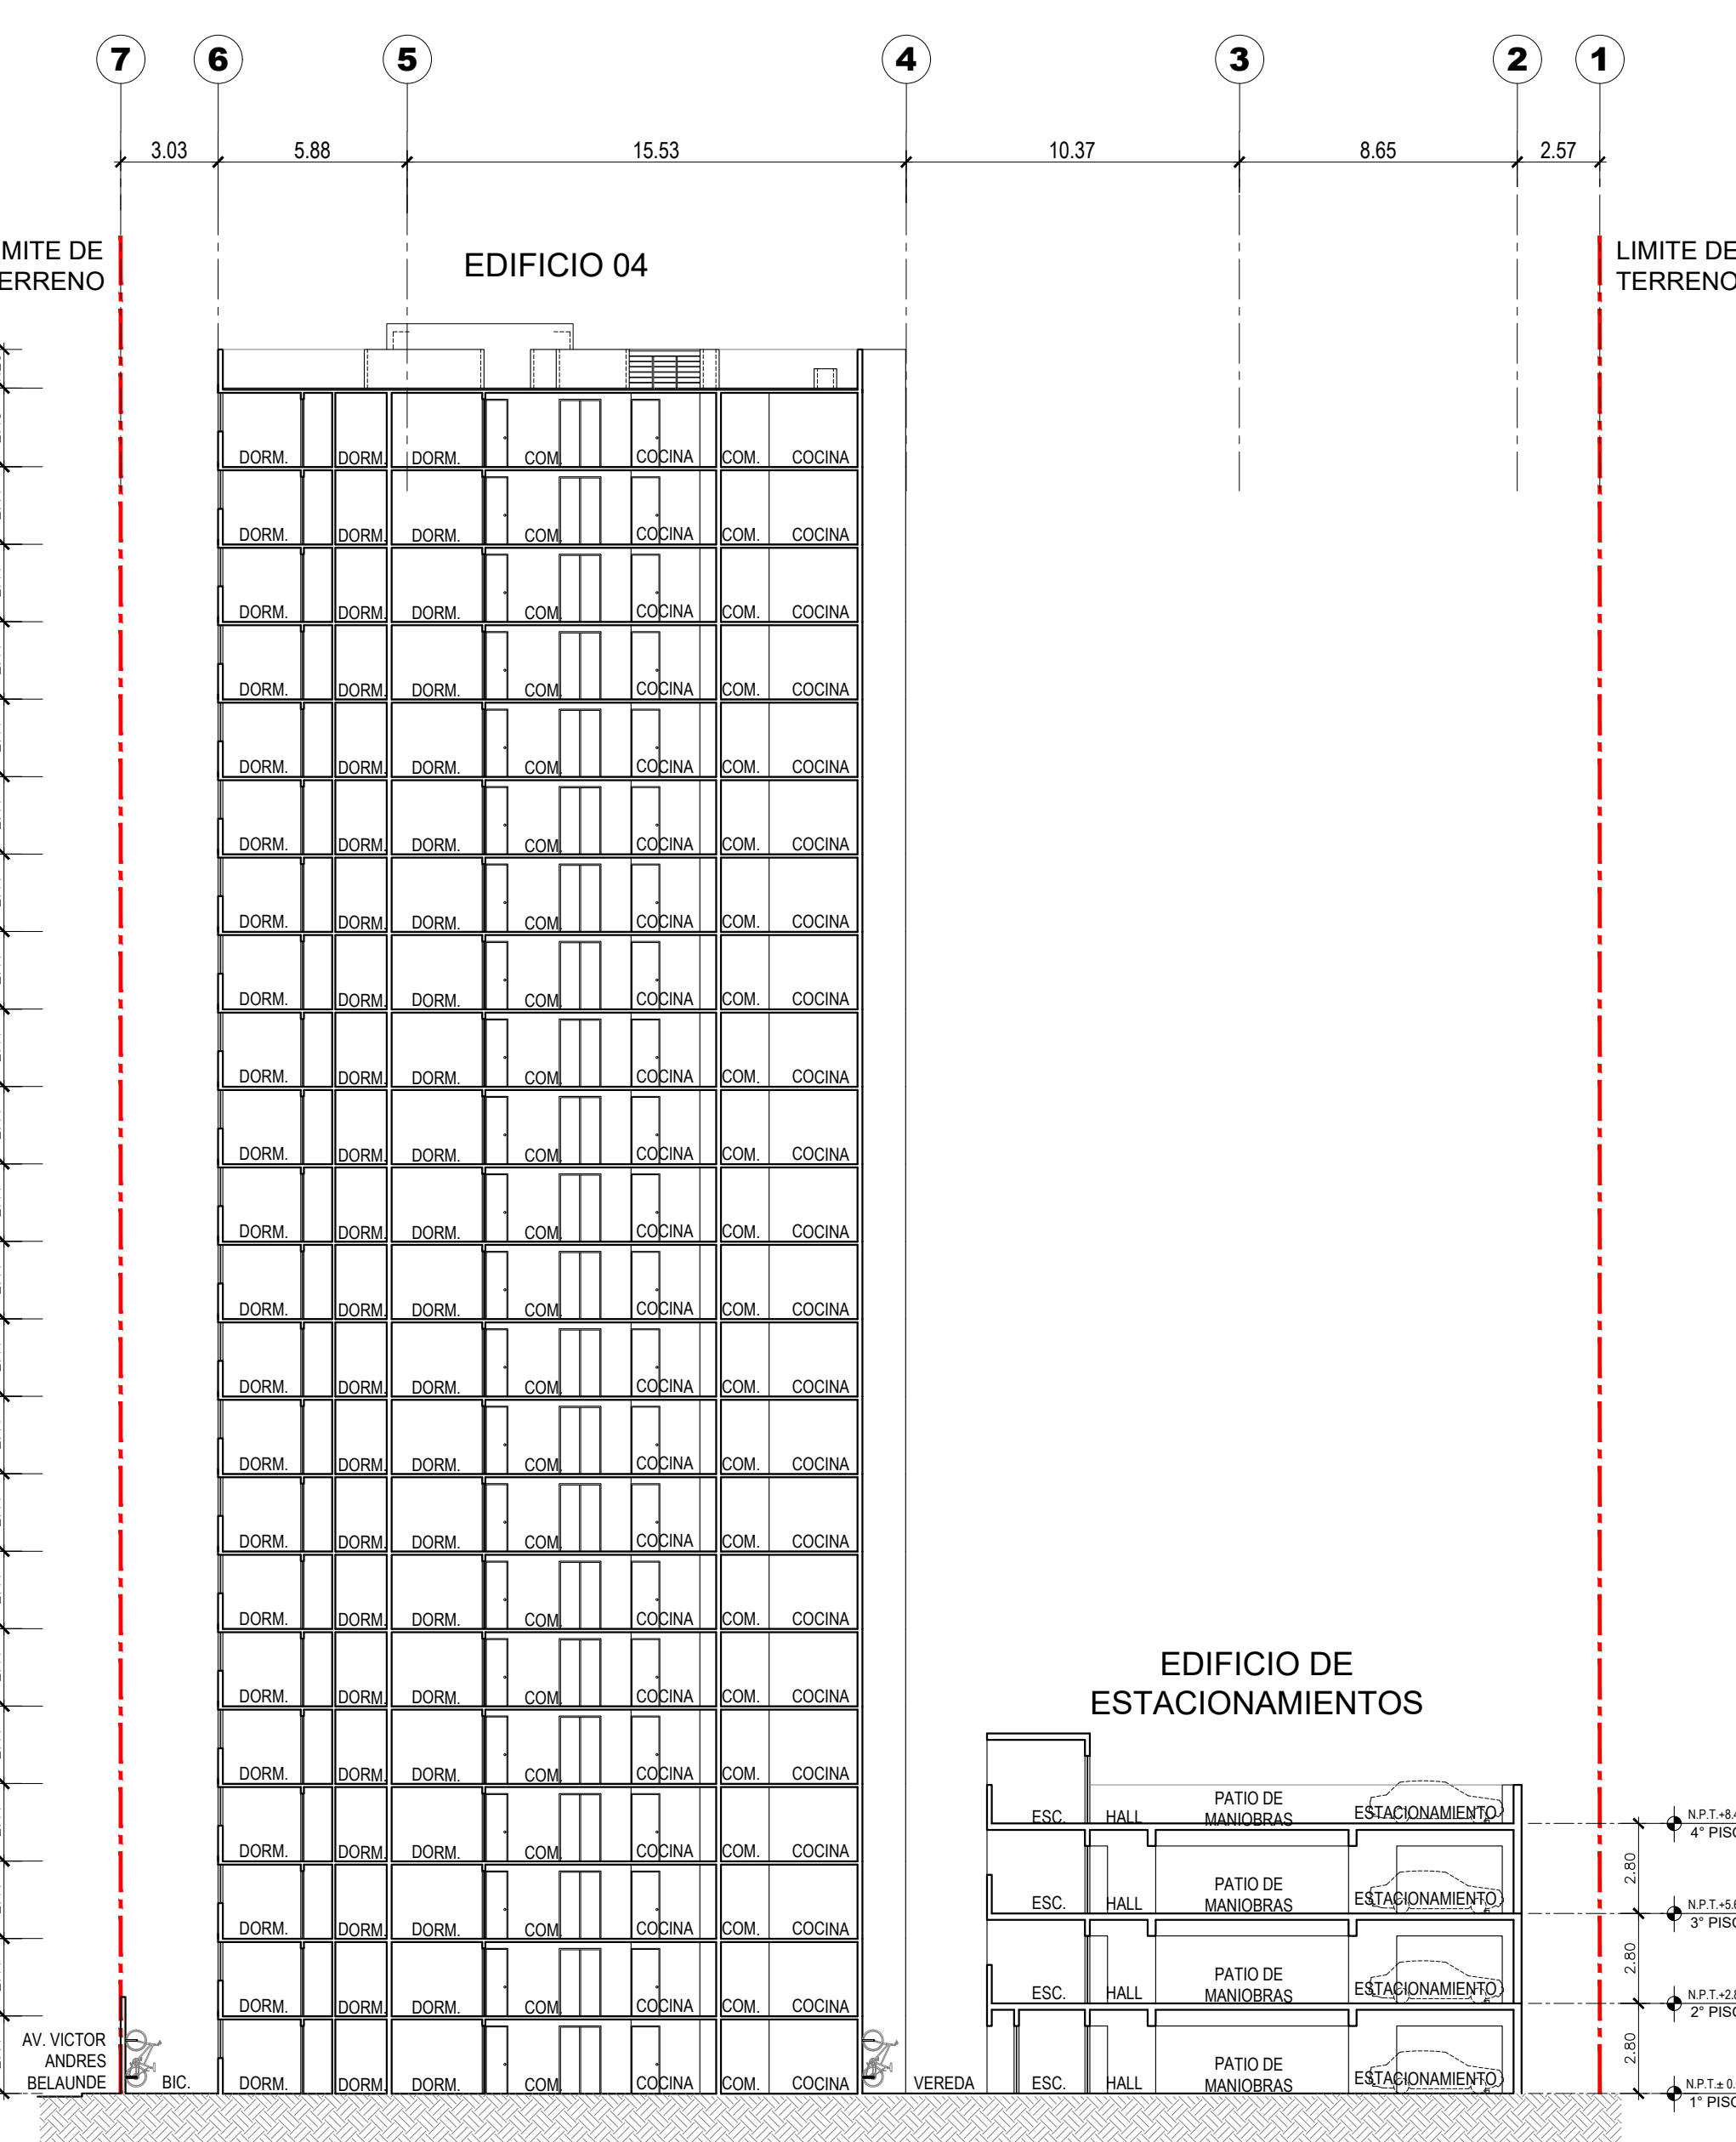


ESQUINA AV. VICTOR ANDRES BELAUDE CON CALLE 1, MZ 1, LOS PARQUES DE COMAS, COMAS, LIMA, PERU

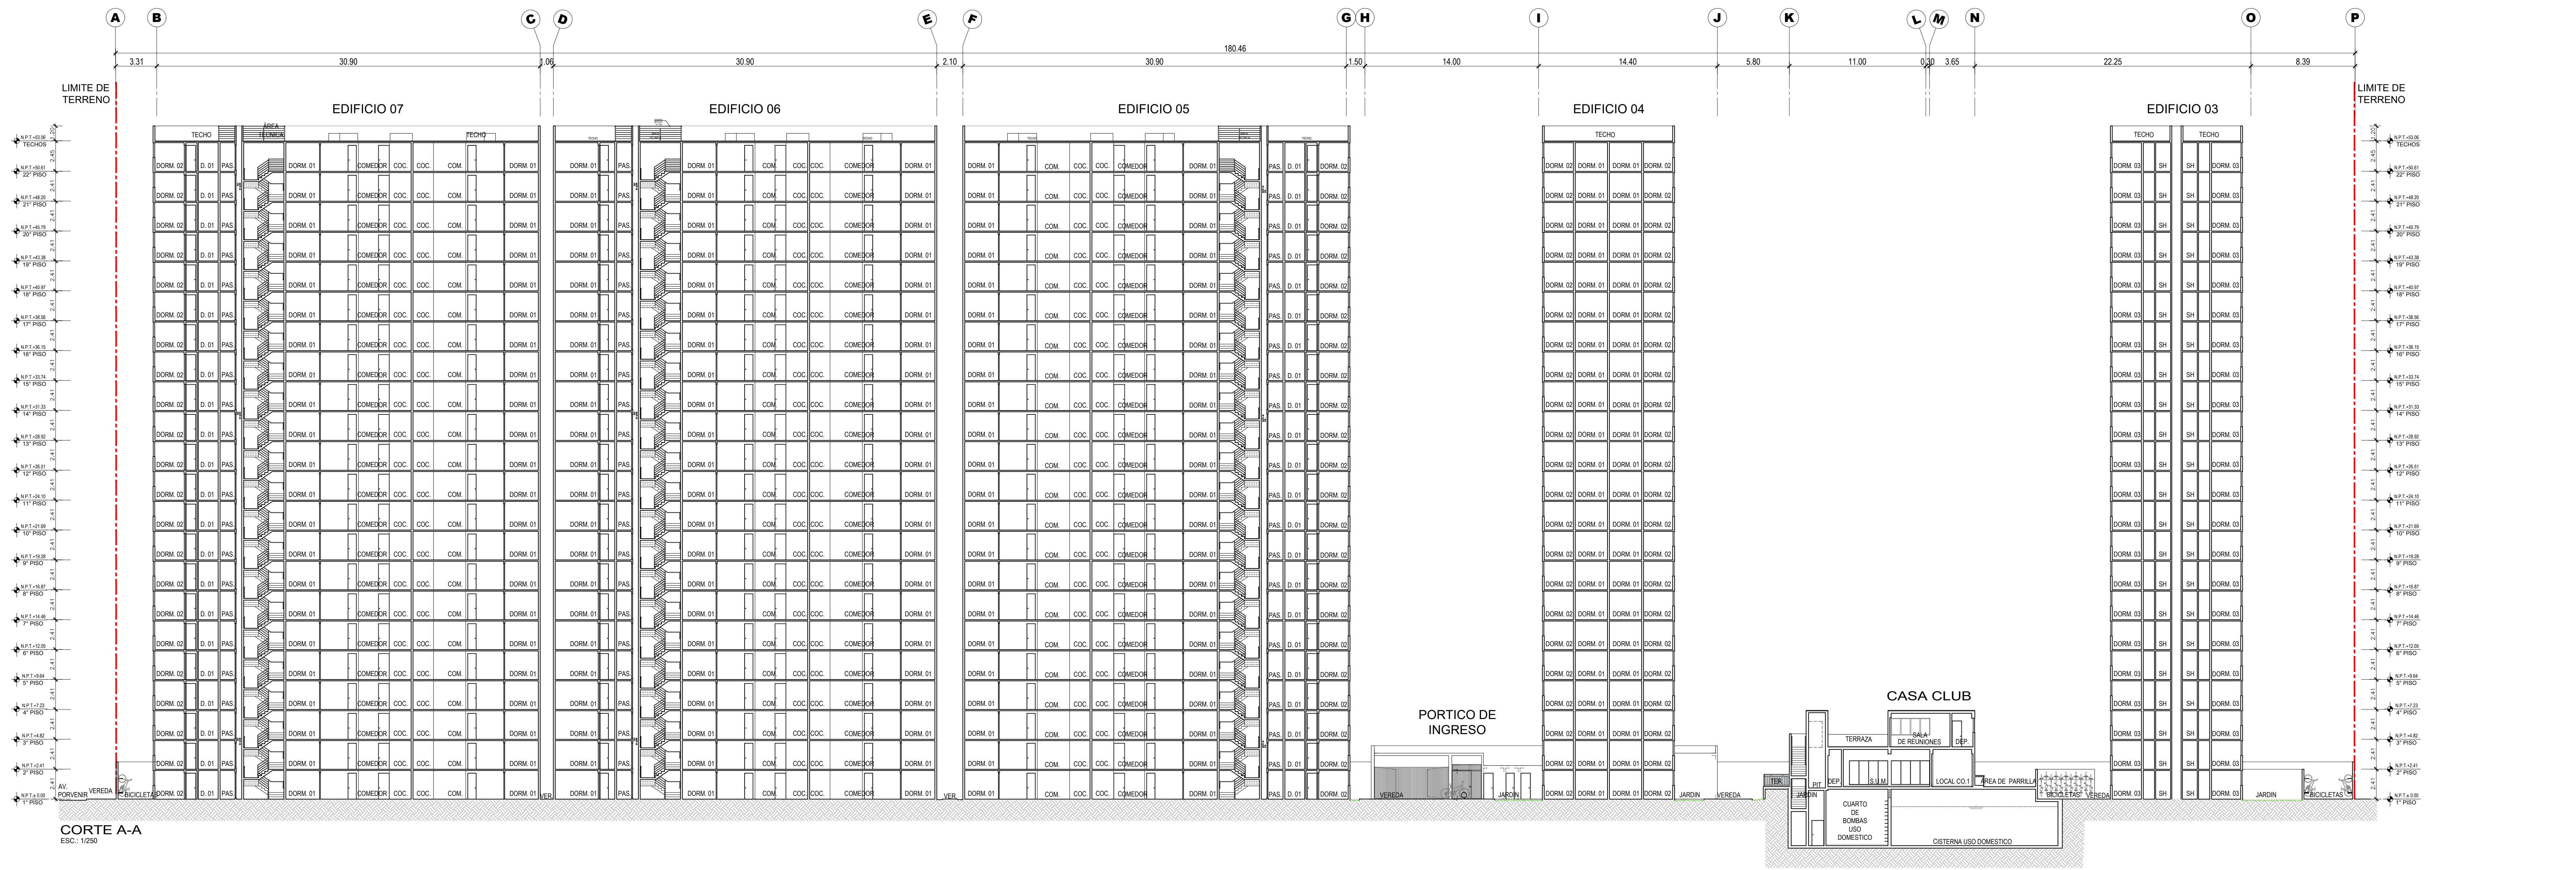

REVISOR: DES. DE LA REV. REV. SEÑORITA

VIVA

VIVA

ALFONSO DE LA PIEDRA
CAP. 3254

GEMÁN SALAZAR BRINGAS
CAP. 5740

los parques de **COMAS**

ARQUITECTURA

ANTEPROYECTO

PROGRAMA TECHO PROPIO
ORD. 2361 - 2021 - MML
Mz. 1

CORTE B-B
ELEVACION - AV. PORVENIR
ELEVACION - CALLE 1

Rev. 1 OCT. 2024 T.200

A-02