




ESQUINA AV. VICTOR ANDRES BELAUNDE CON CALLE 1, MZ L, LOS PARQUES DE COMAS, COMAS, LIMA, PERU

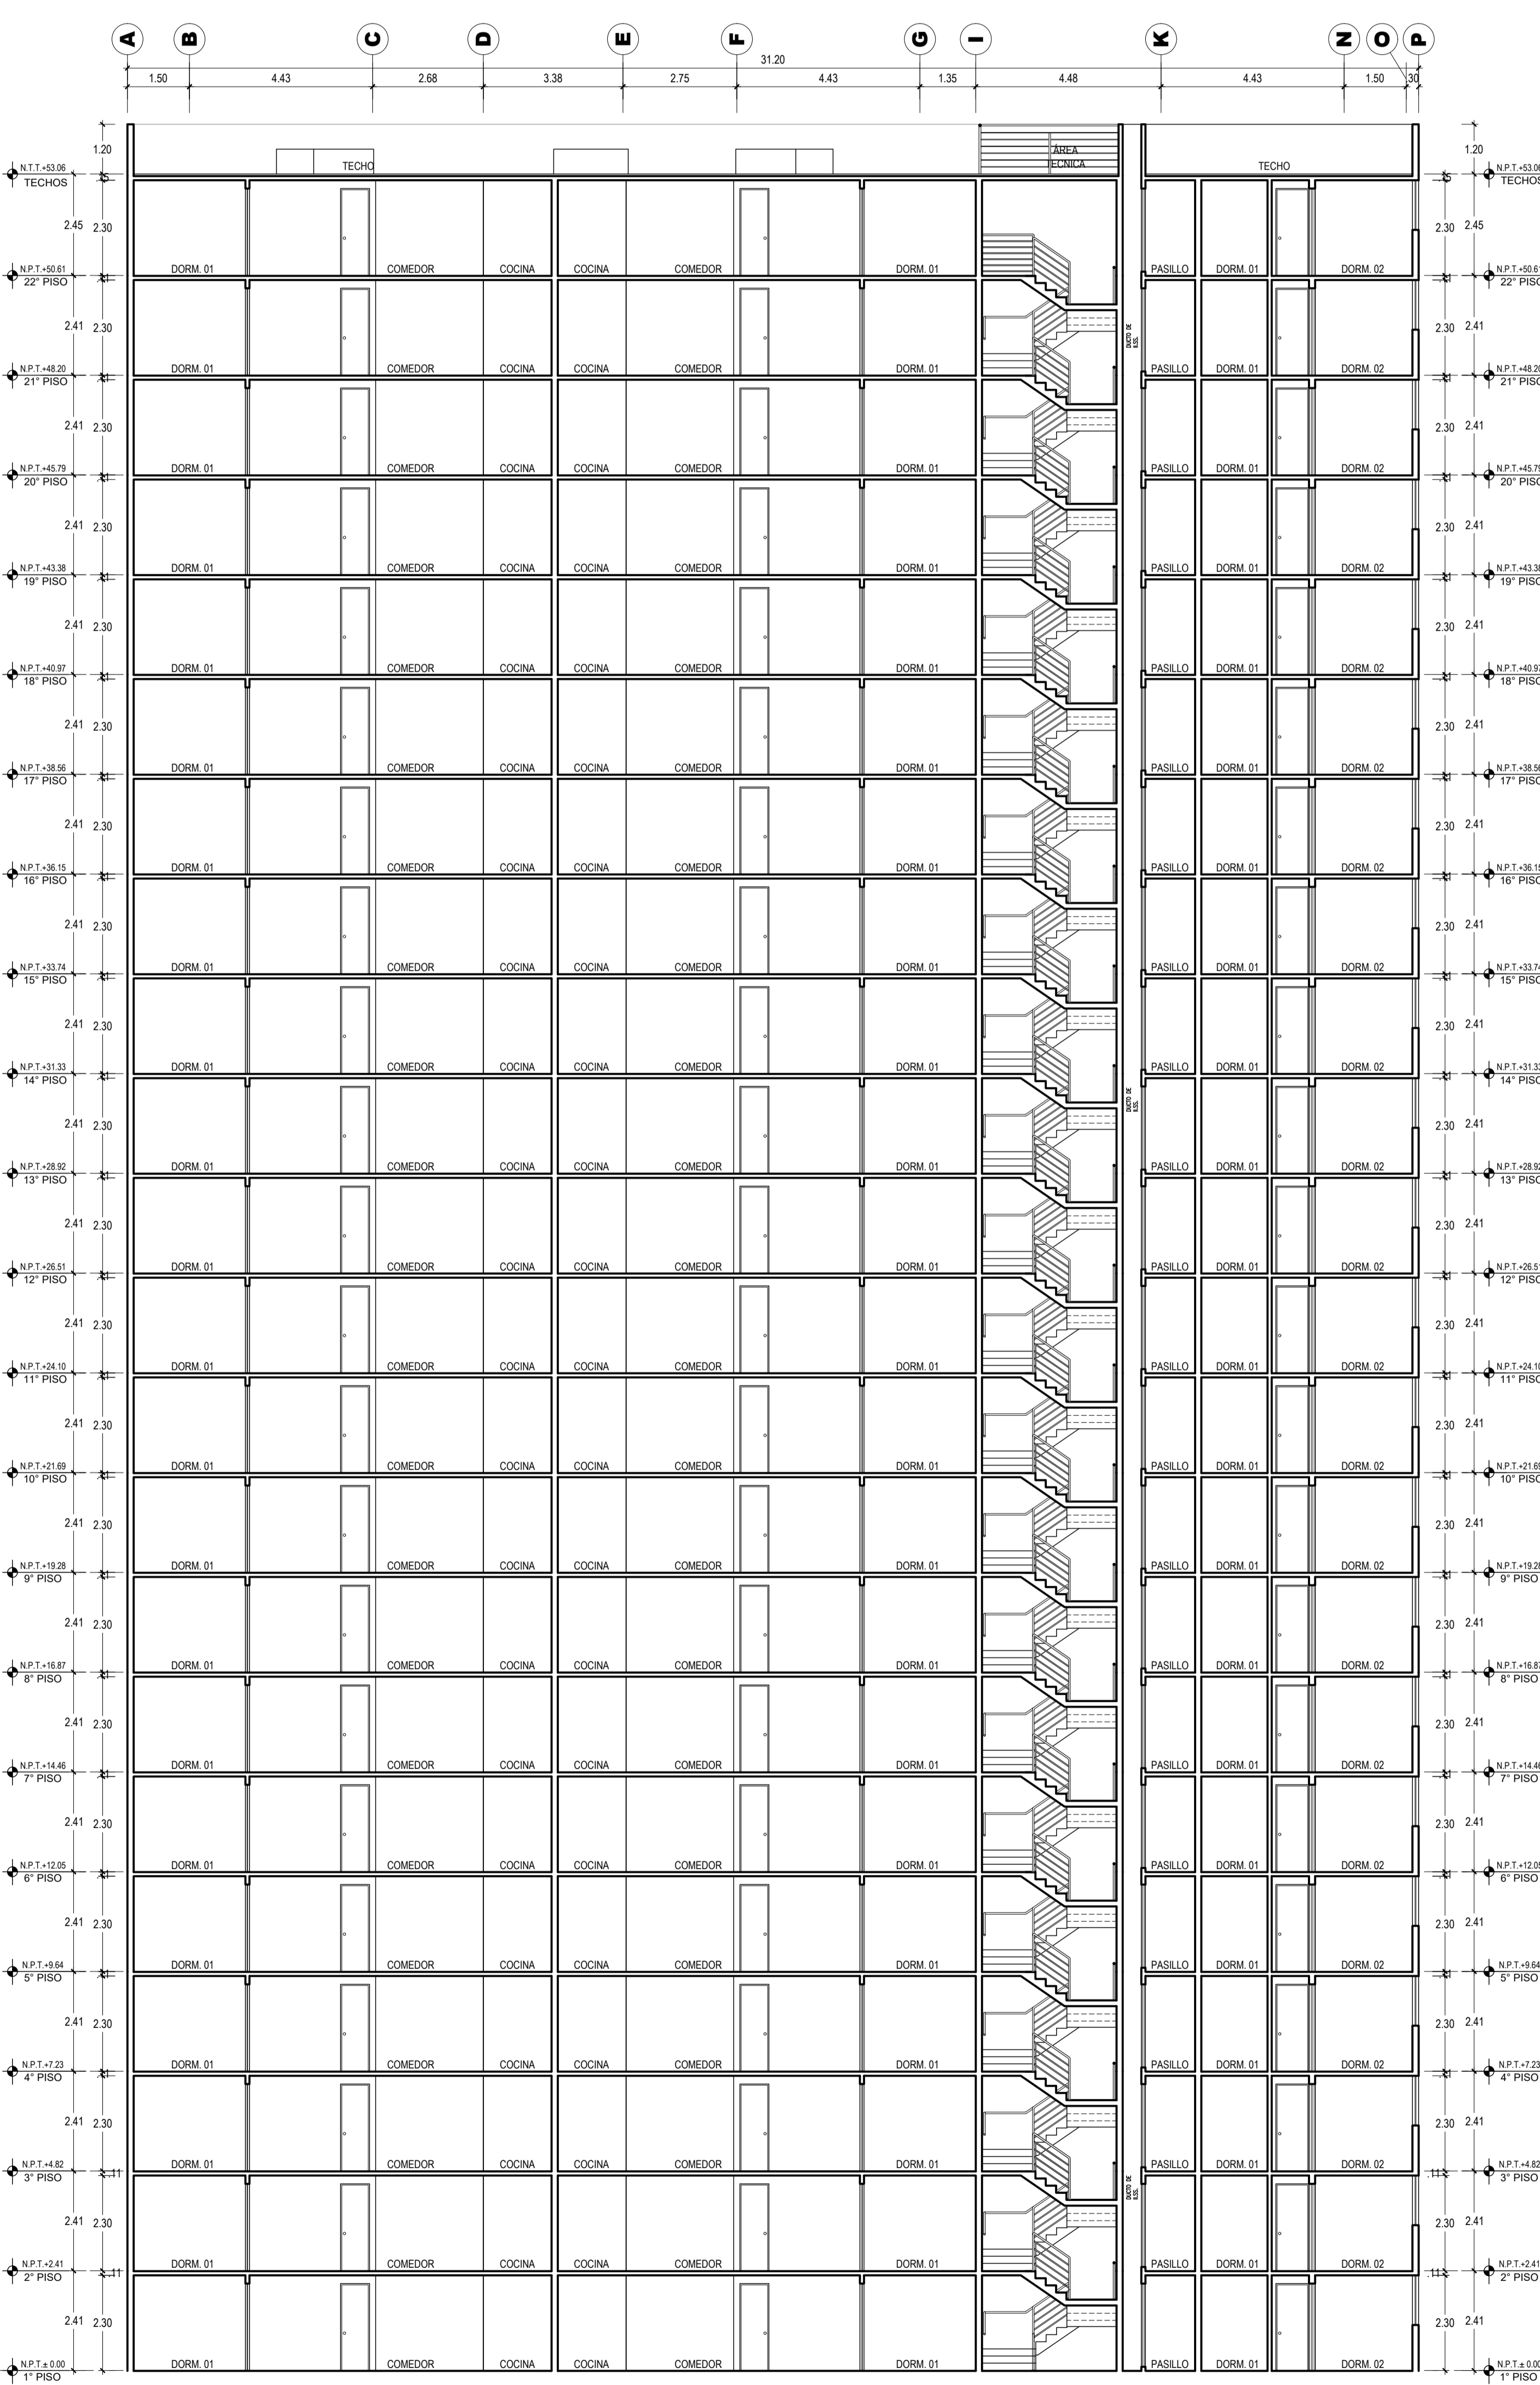

CORTE A
ESCALA: 1/100

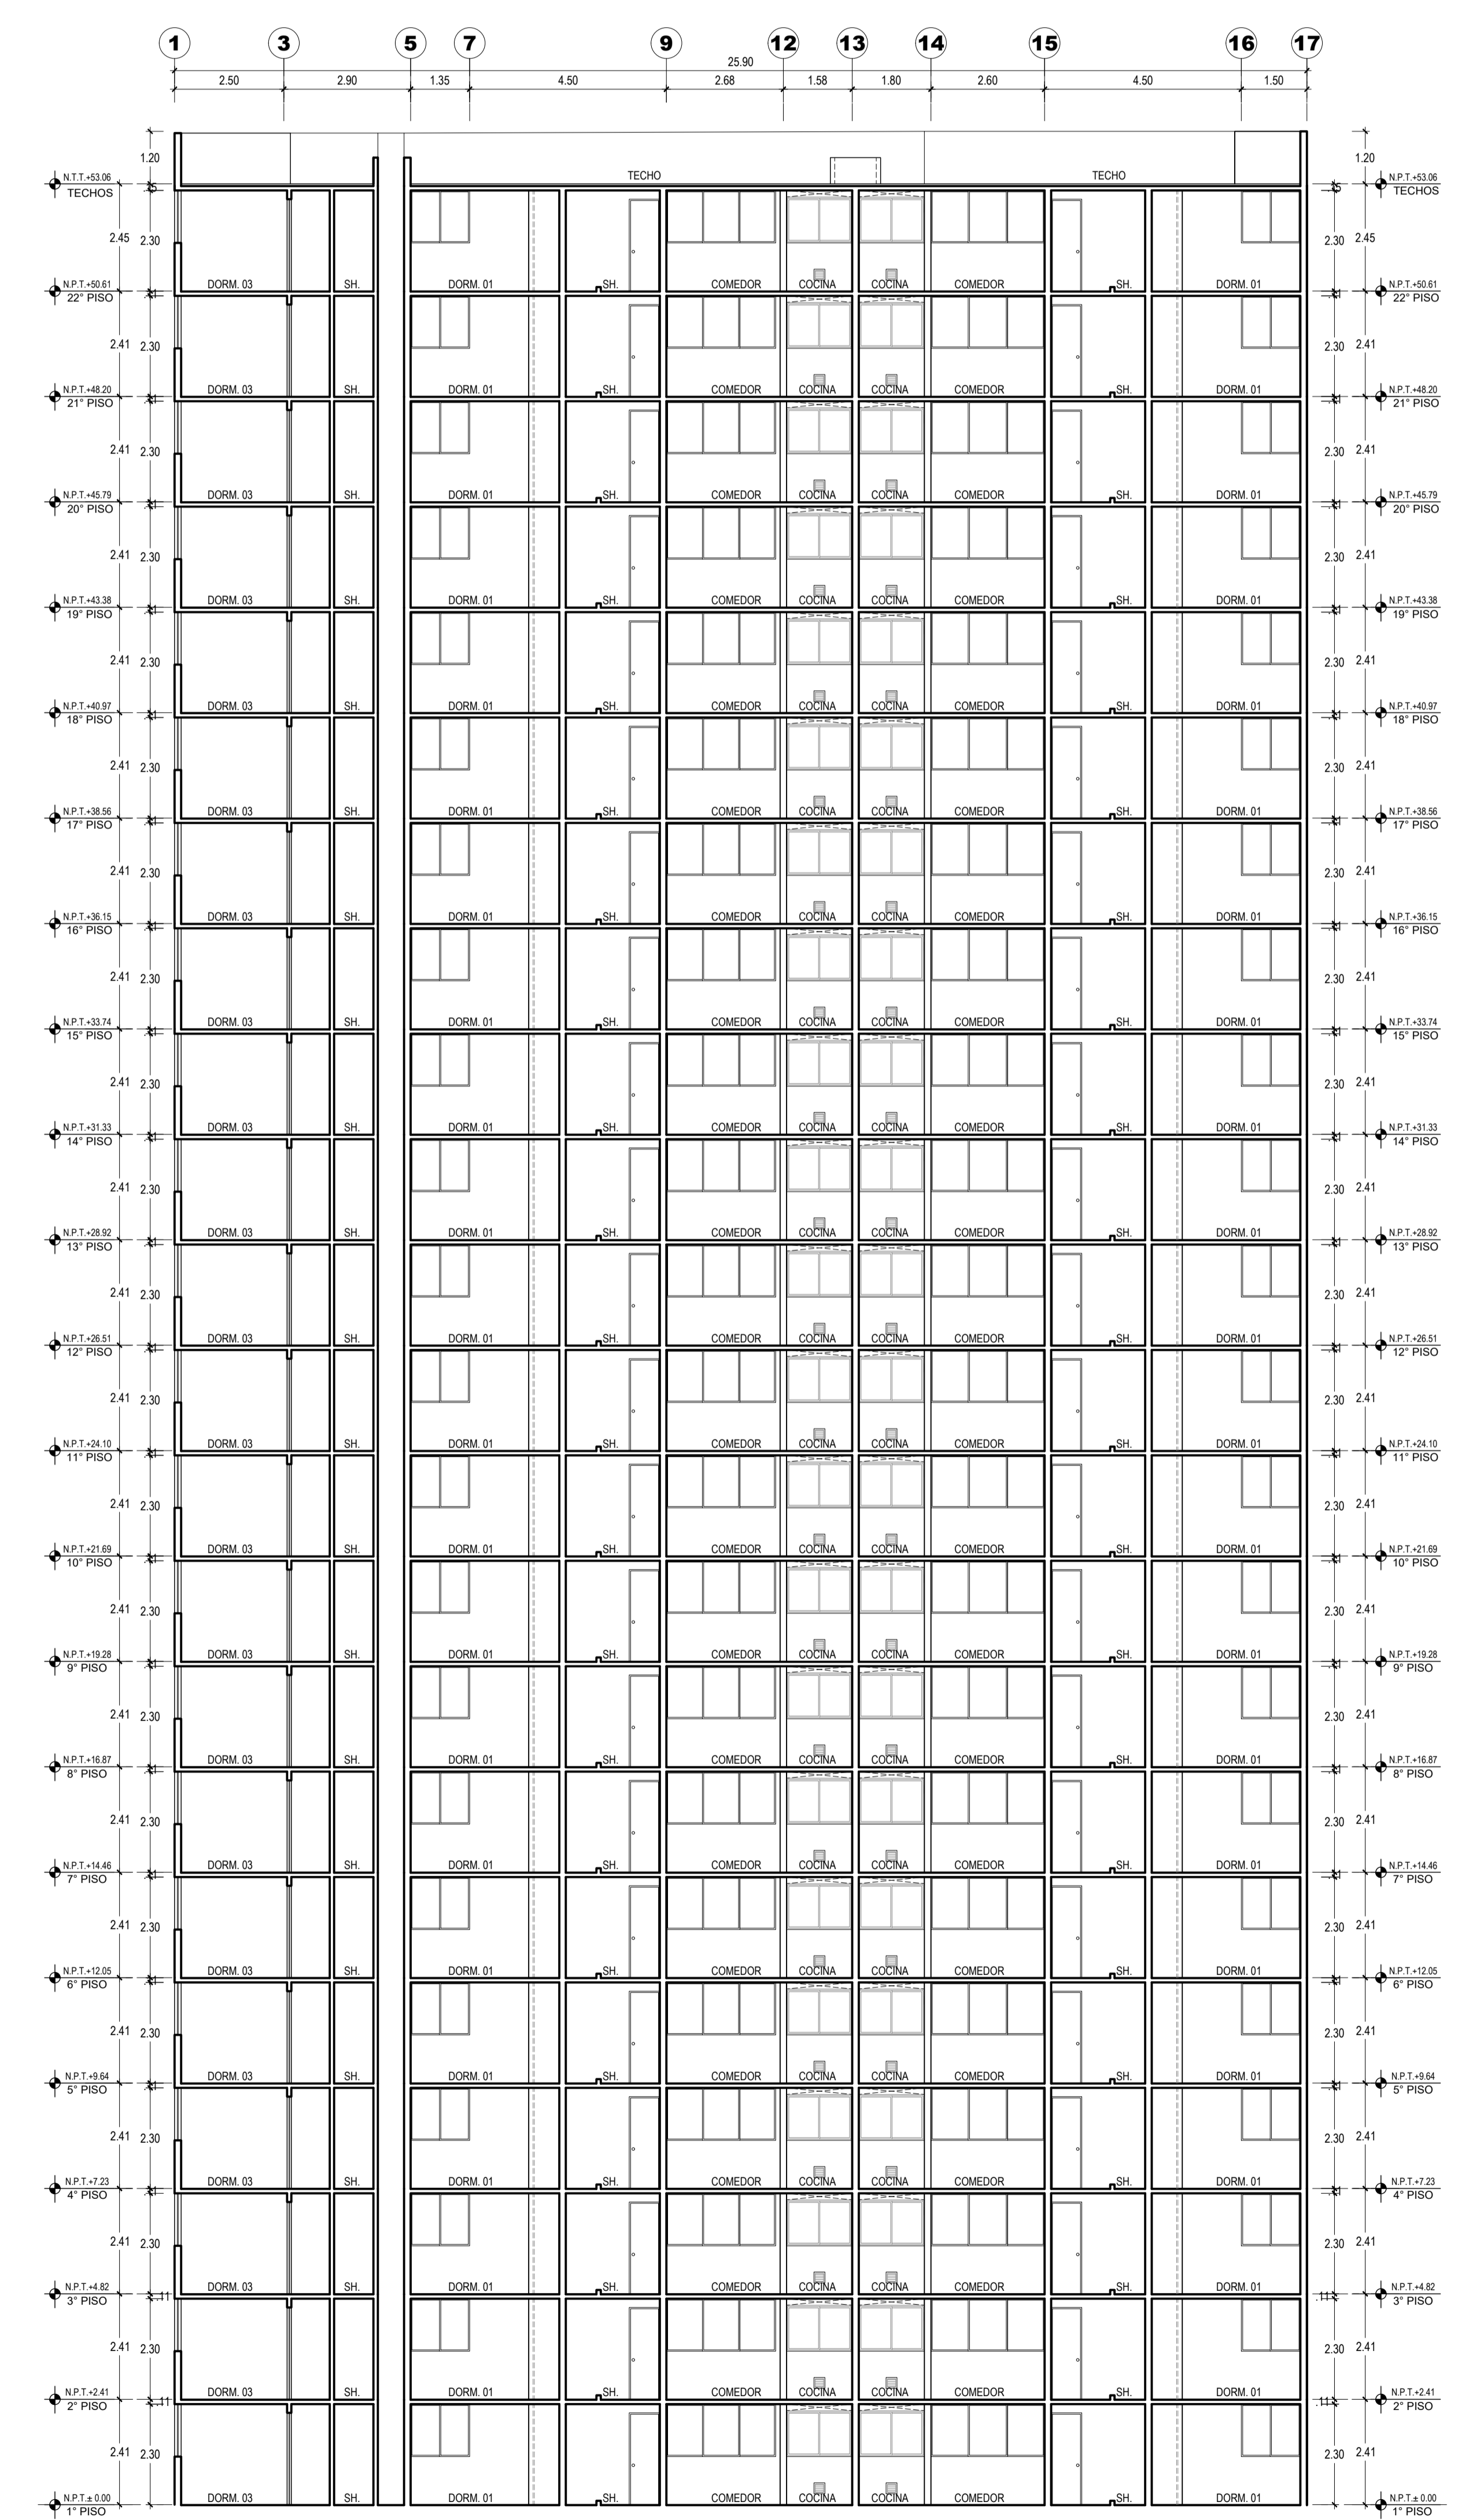

CORTE B
ESCALA: 1/100

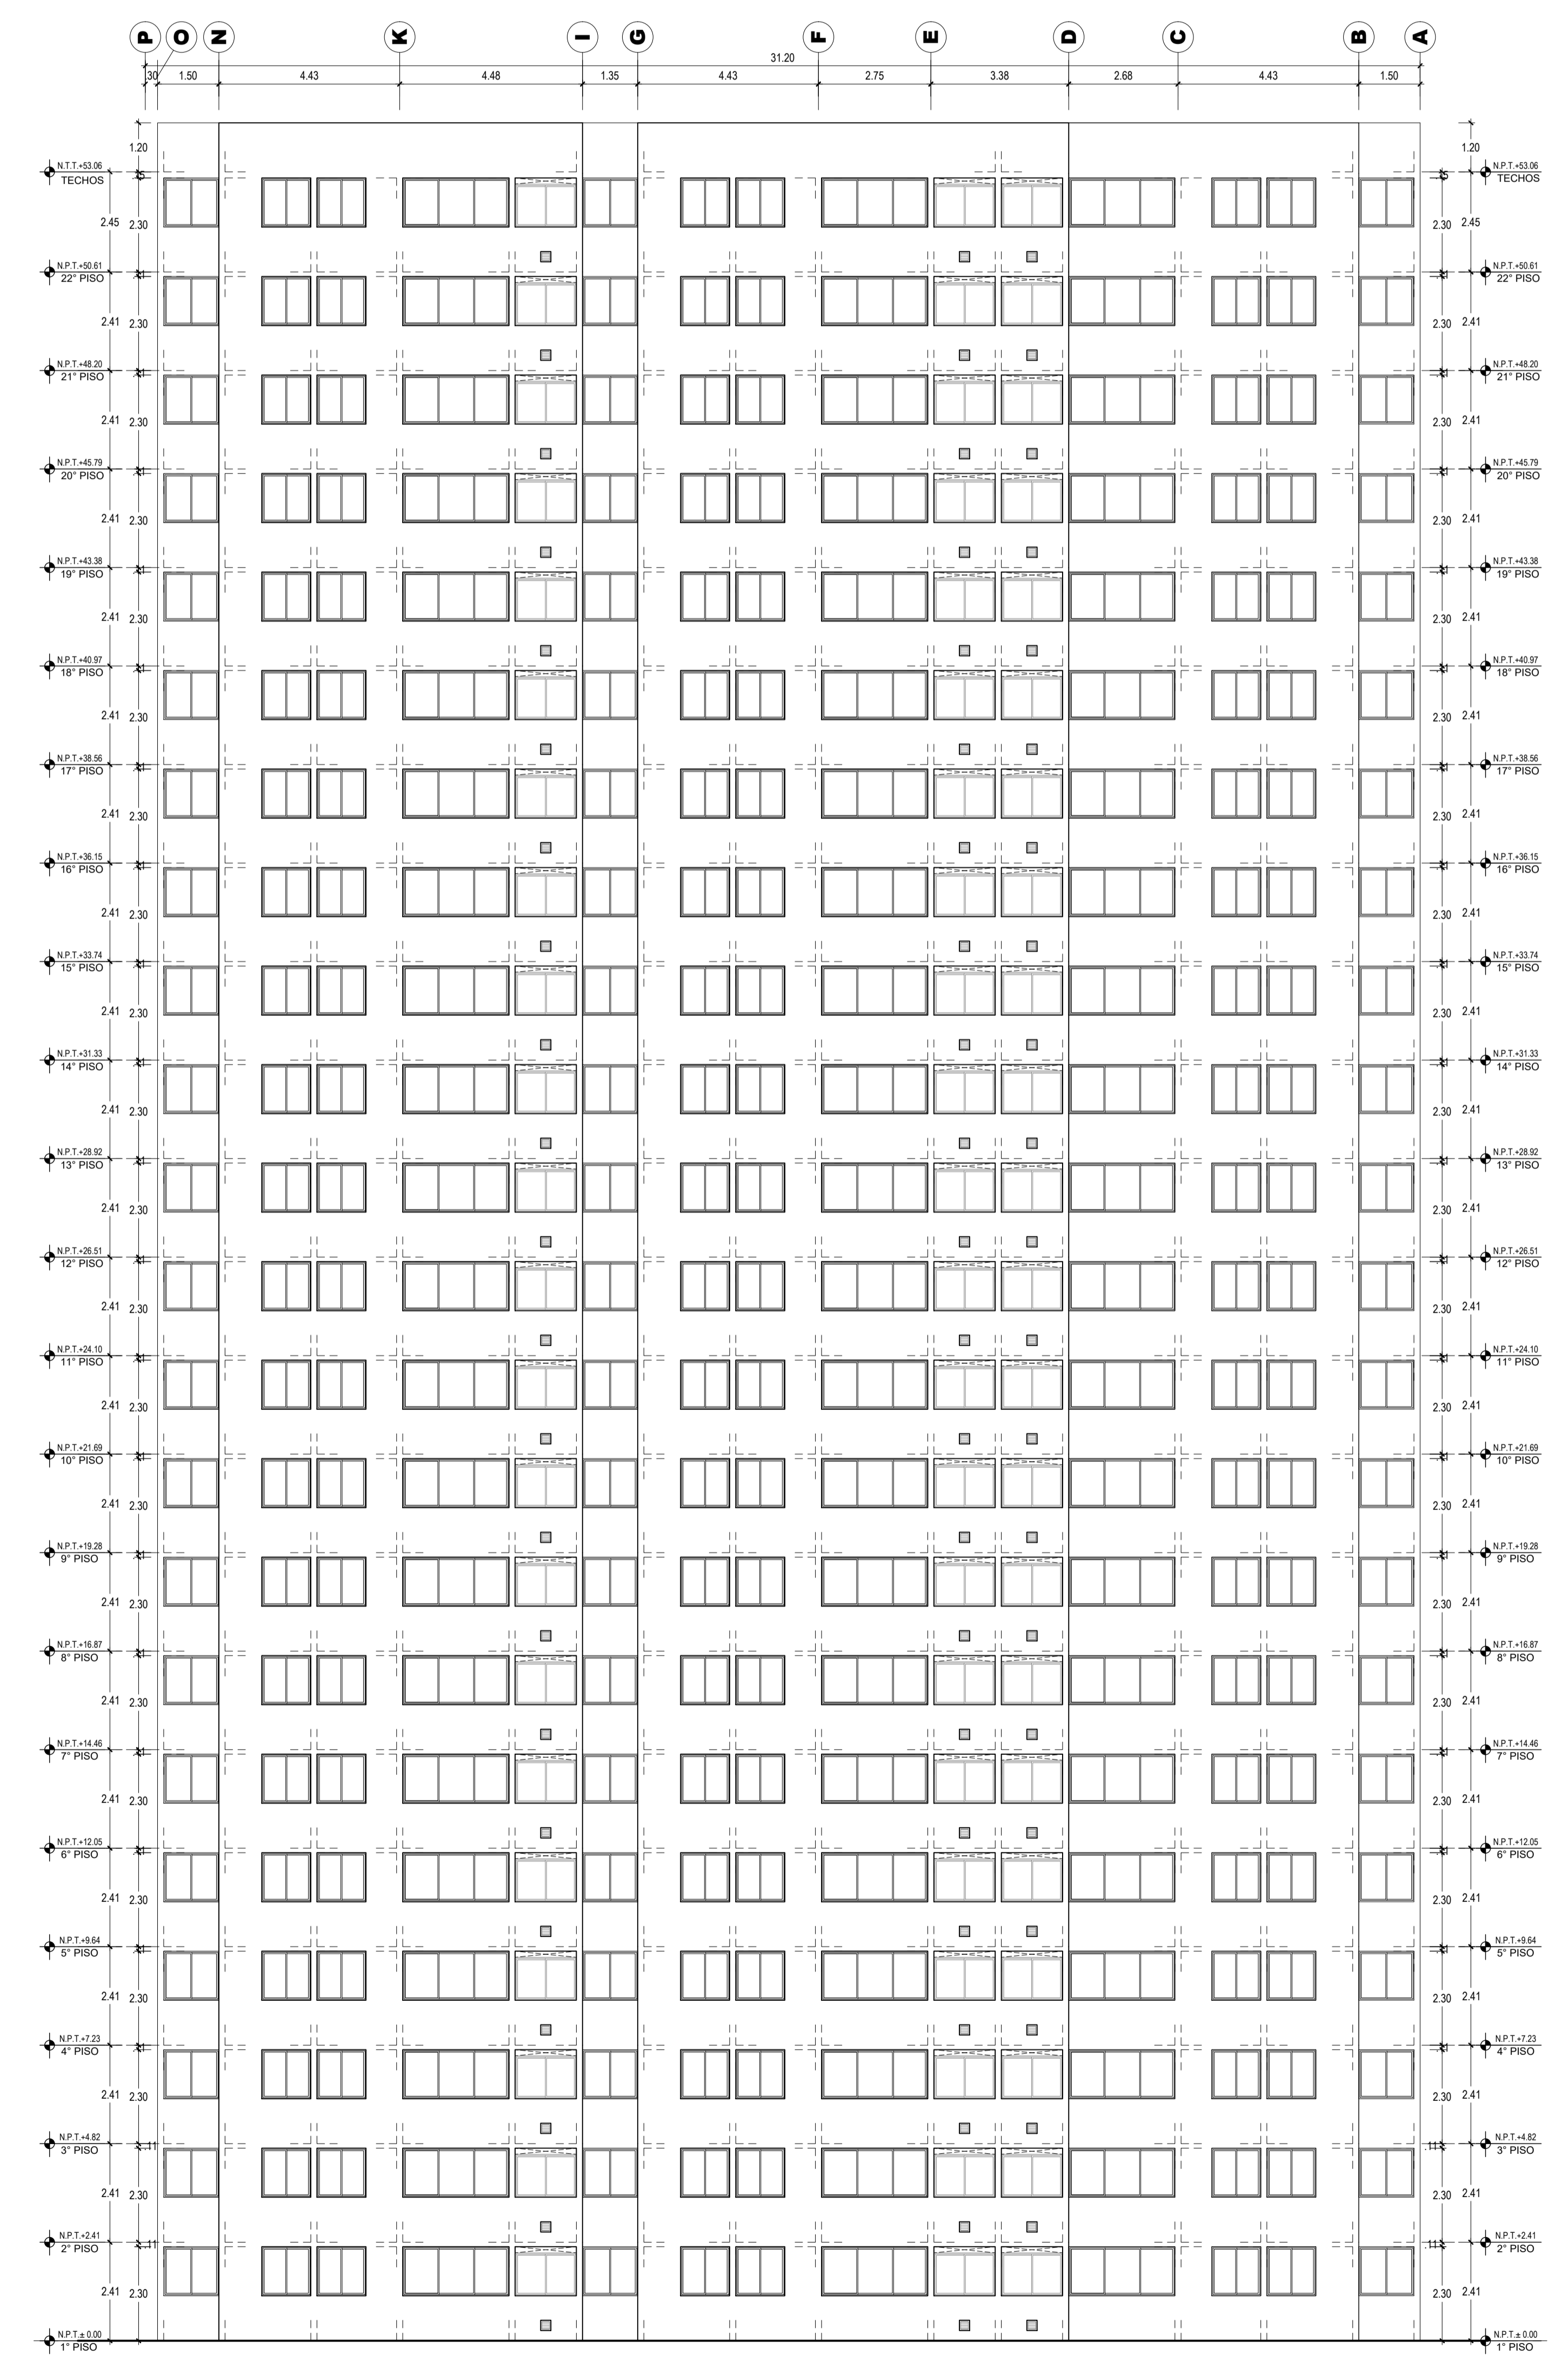

ELEVACION 1
ESCALA: 1/100

REVISOR: DES. DE LA REV. REV. SEÑOR

VIVA

VIVA

ALFONSO DE LA PIEDRA
CAP. 3254

GEMÁN SALAZAR BRINGAS
CAP. 5740

los parques de
COMAS

ARQUITECTURA

ANTEPROYECTO

PROGRAMA TECHO PROPIO
ORD. 2361 - 2021 - MML
ME.1
EDIFICIO 3
CORTE A-A
CORTE B-B
ELEVACION 1

Rev.1 | OCT. 2024 | 1/100

A-04