



ESQUINA AV. VICTOR ANDRES BELAUNDE CON CALLE 1, MZ 1, LOS PARQUES DE COMAS, COMAS, LIMA, PERU

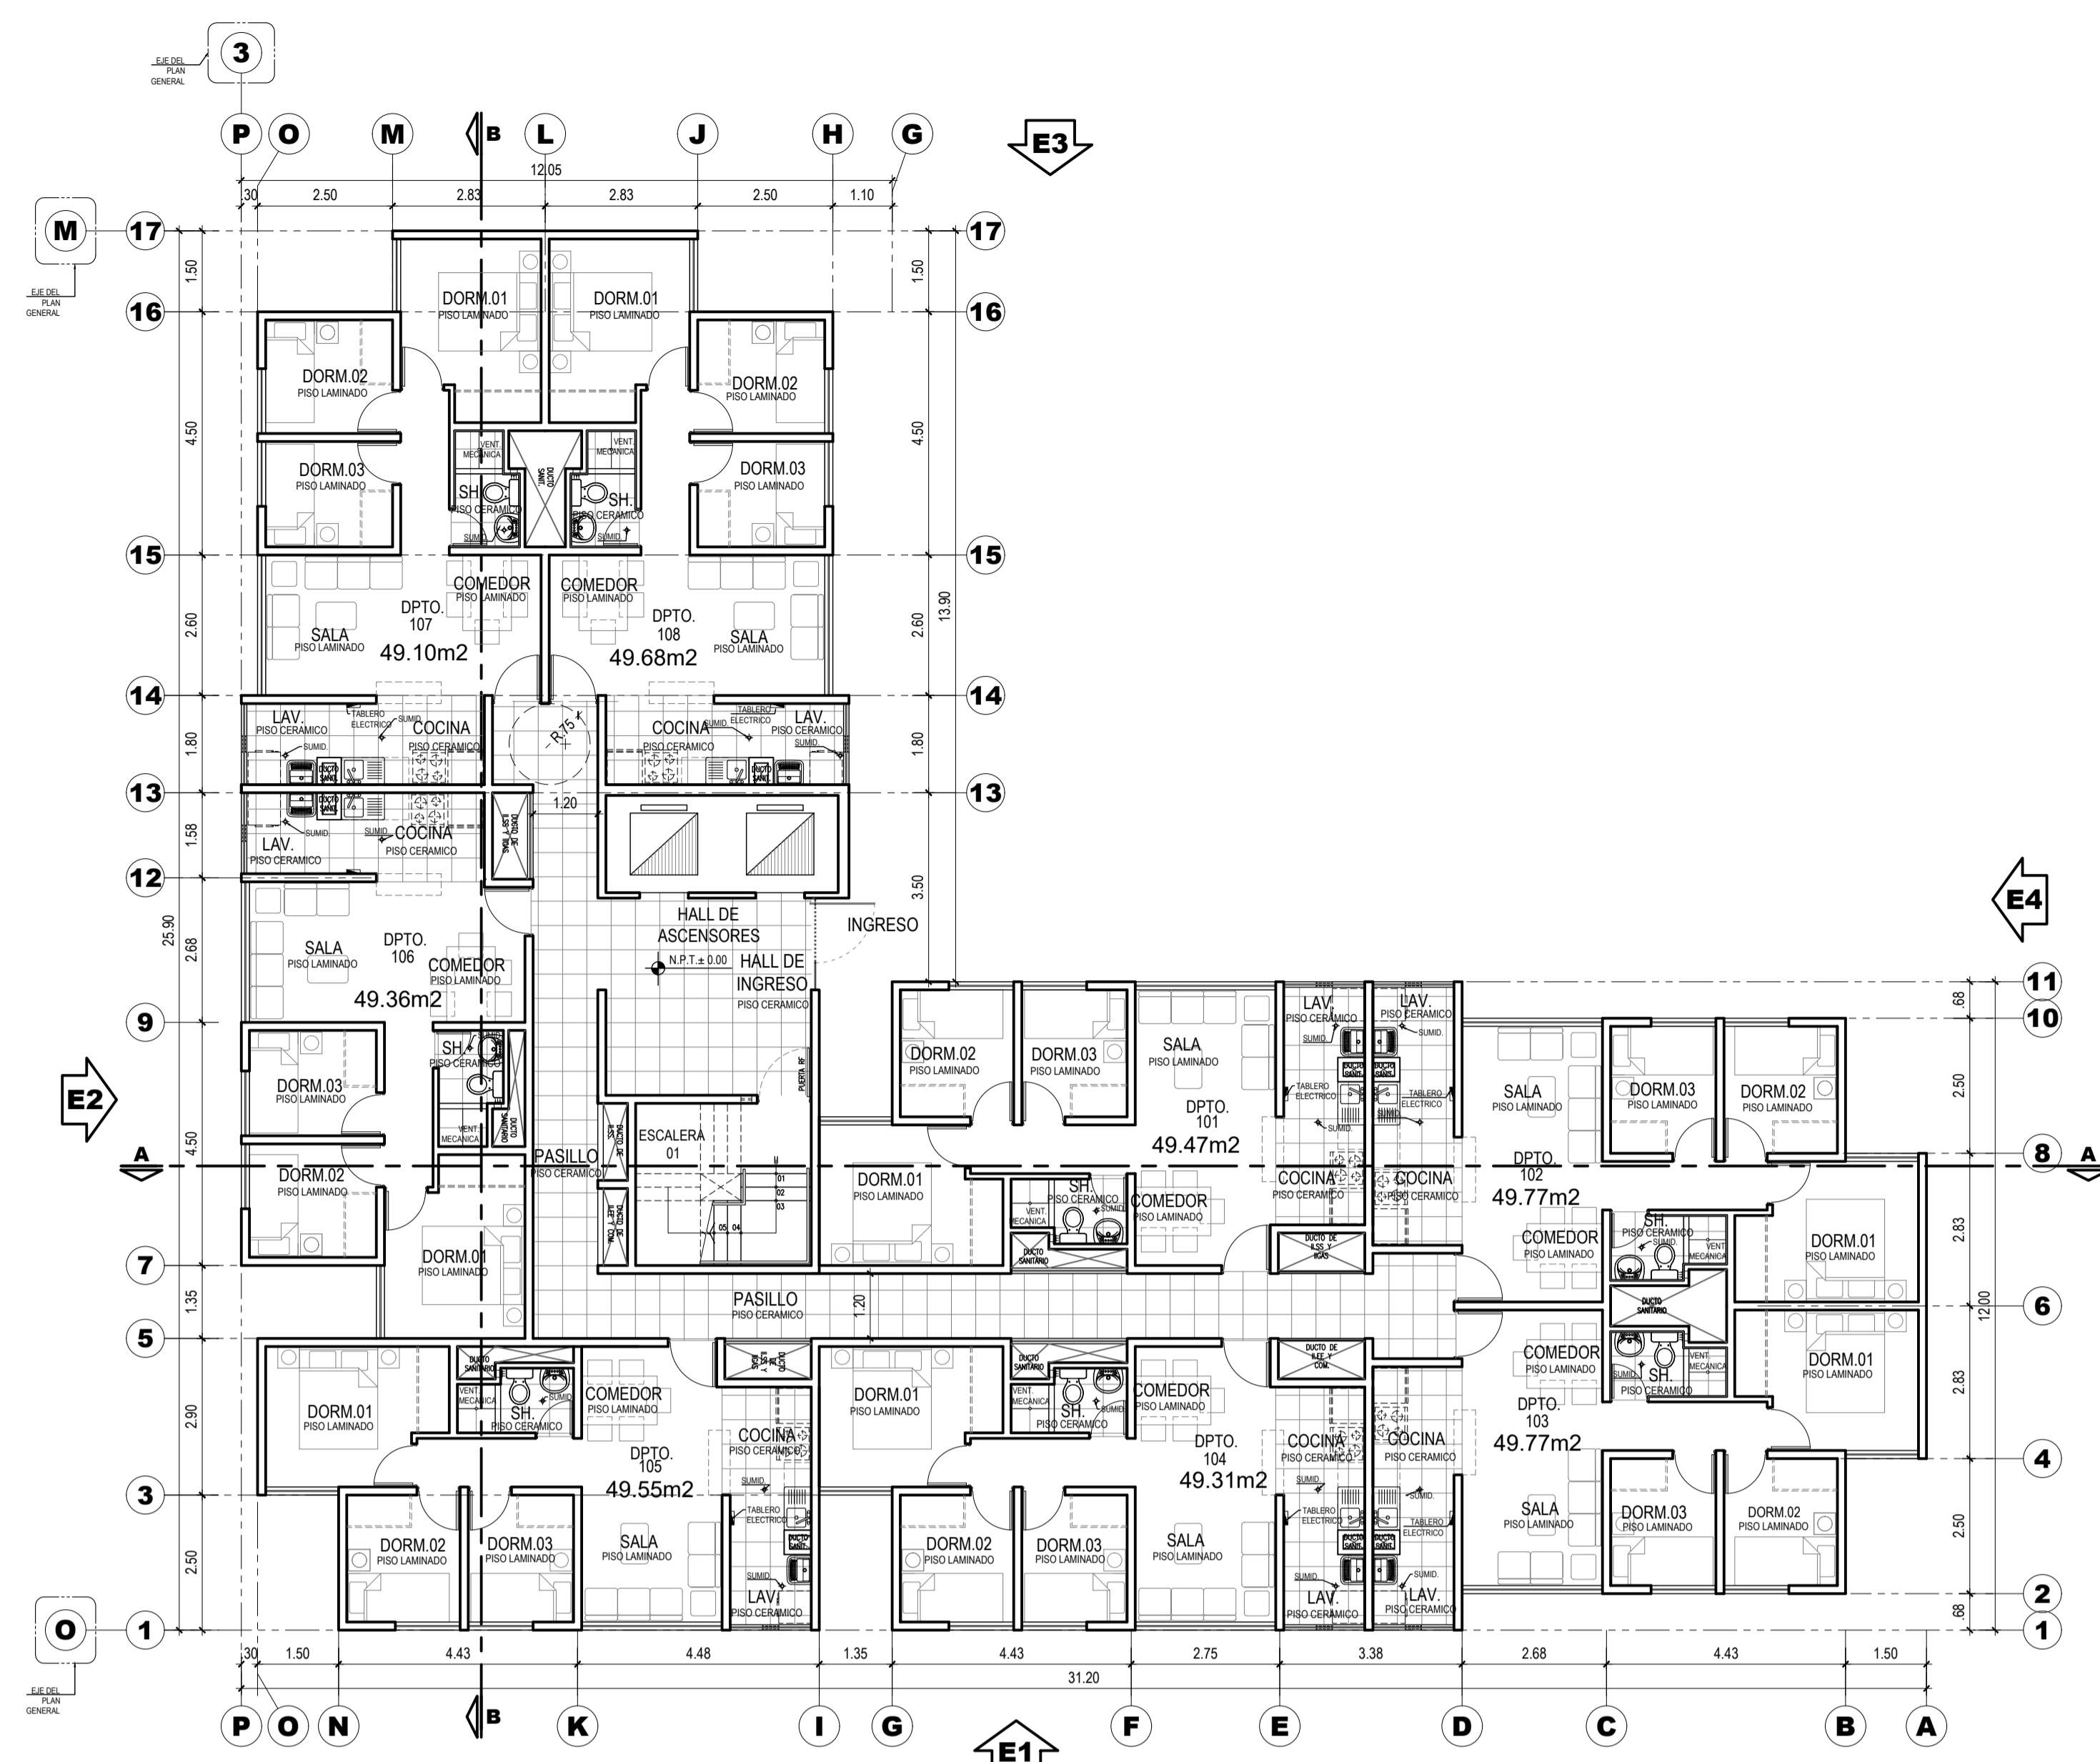


PLANTA PISO 1  
ESCALA: 1/100

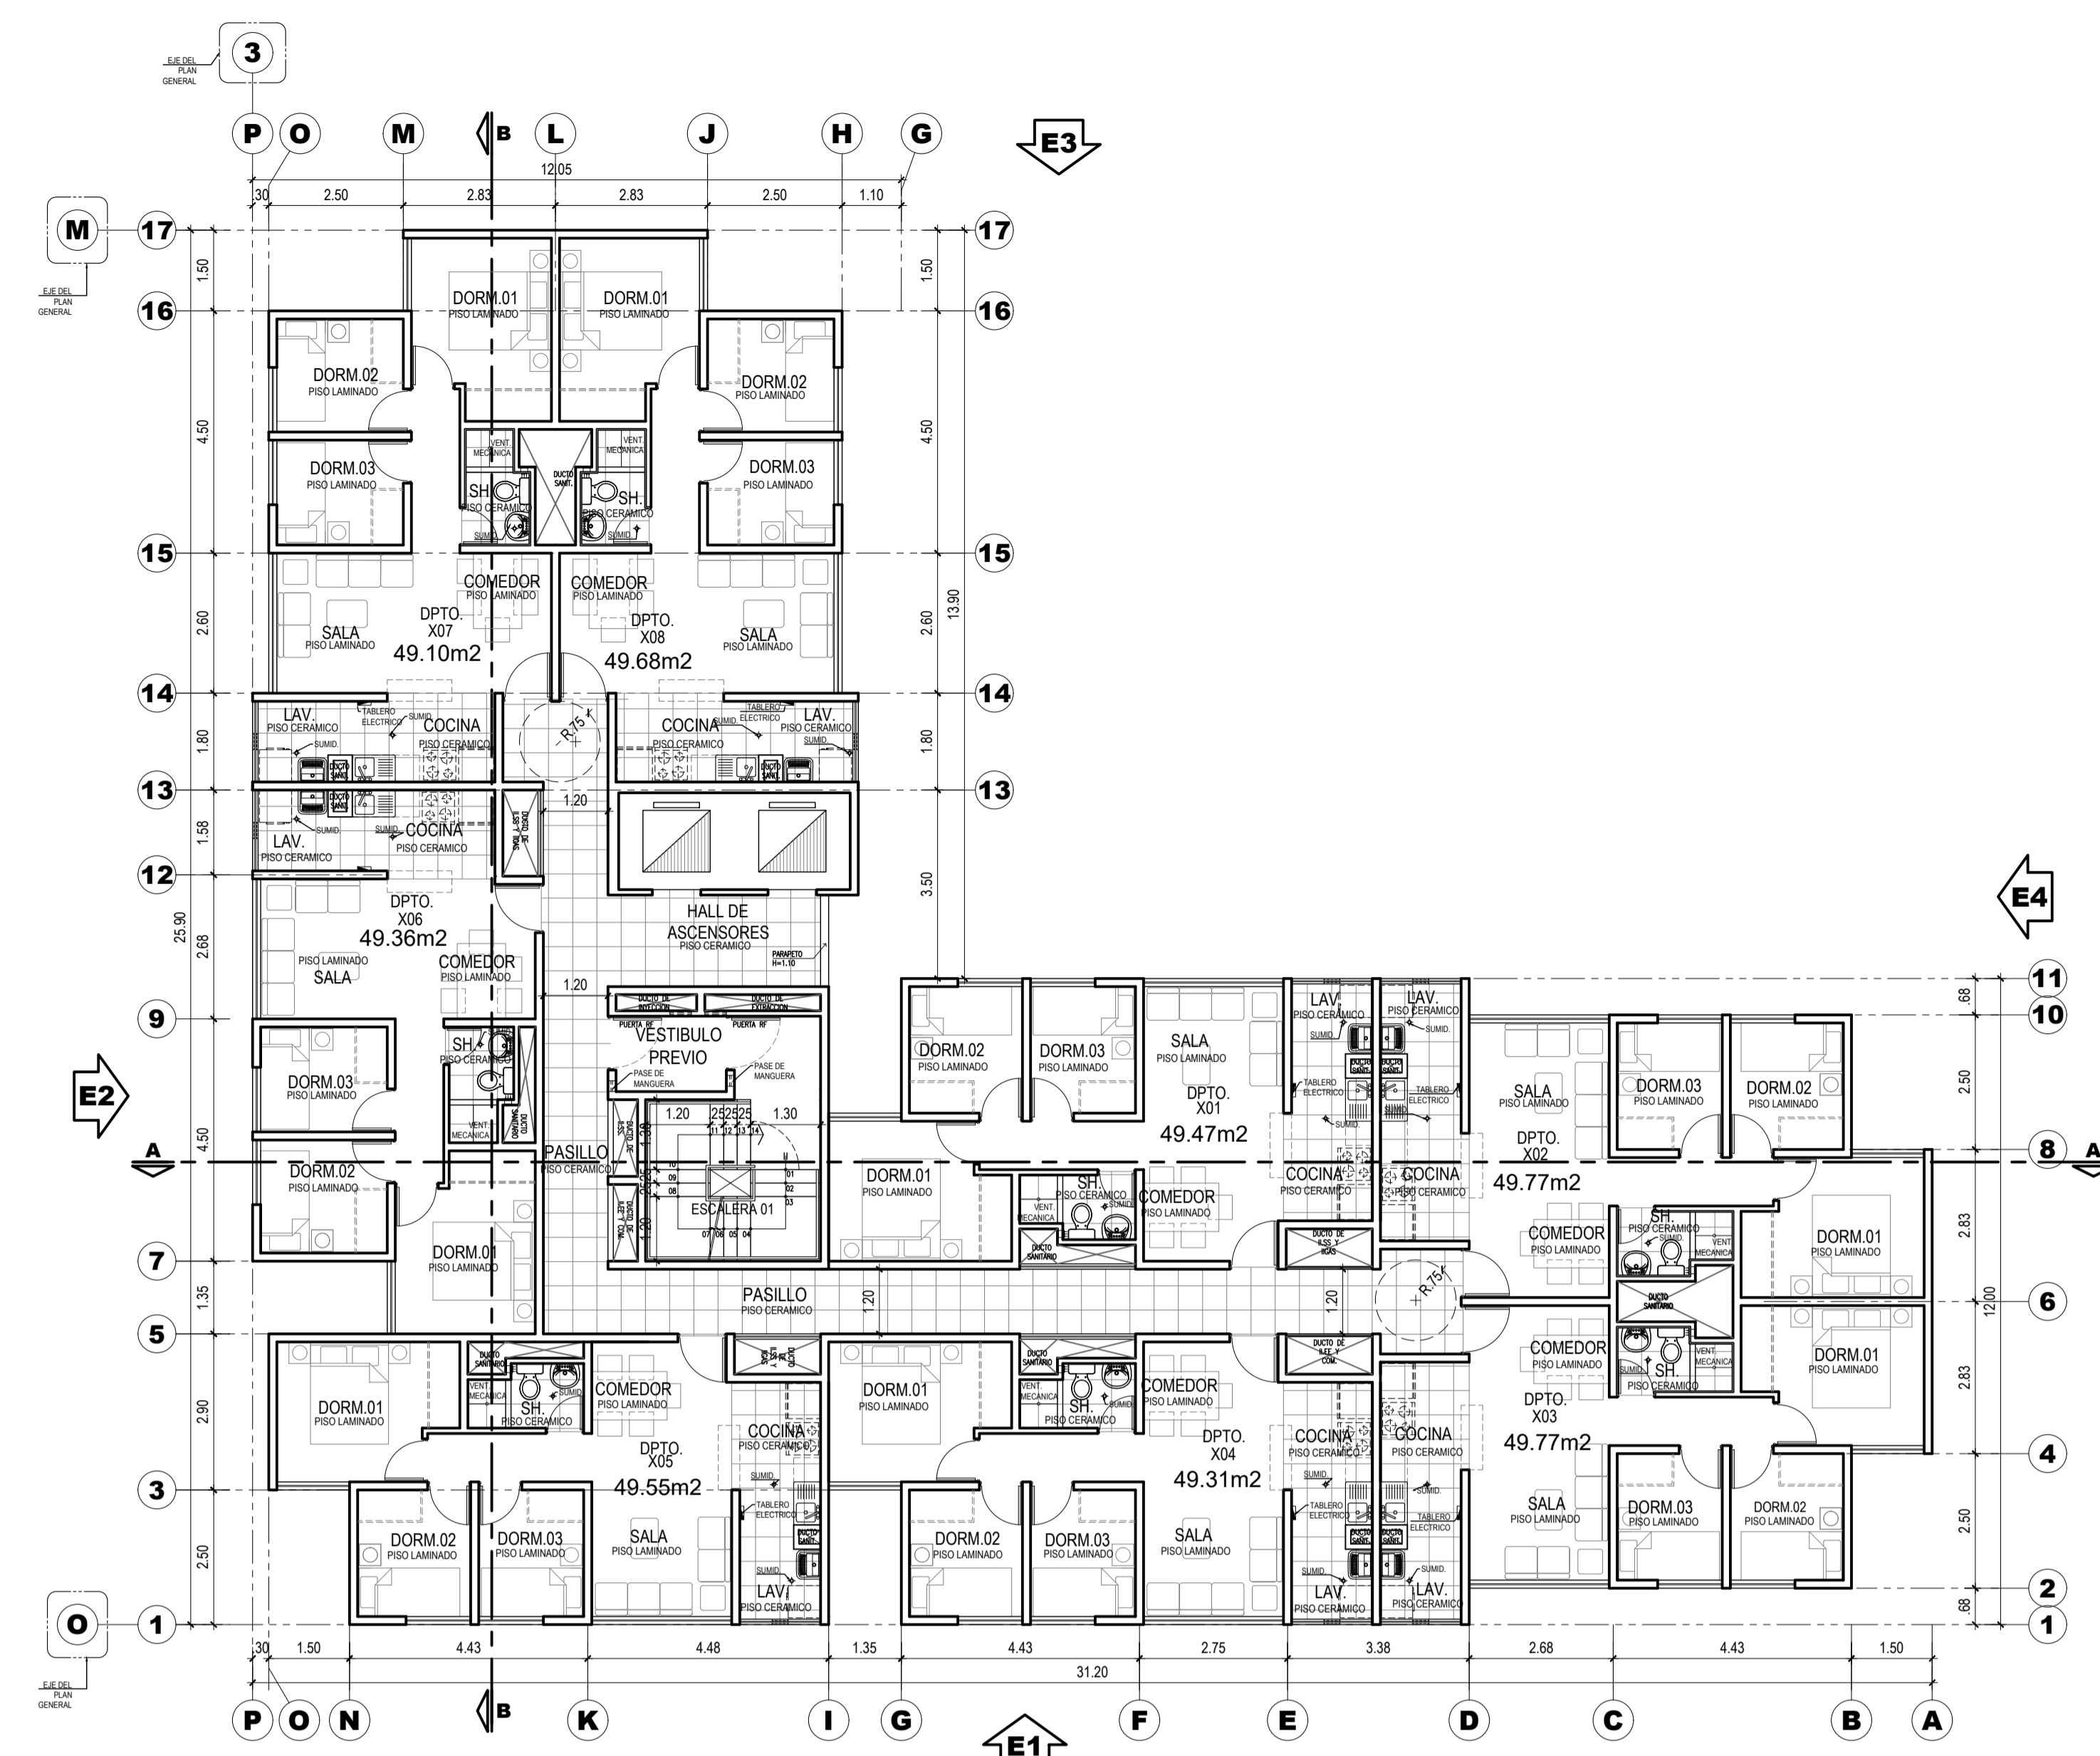


PLANTA TÍPICA PISOS 2 AL 21  
ESCALA: 1/100

11' PISO	12' PISO	13' PISO	14' PISO	15' PISO	16' PISO	17' PISO	18' PISO	19' PISO	20' PISO	21' PISO
11' PISO	12' PISO	13' PISO	14' PISO	15' PISO	16' PISO	17' PISO	18' PISO	19' PISO	20' PISO	21' PISO

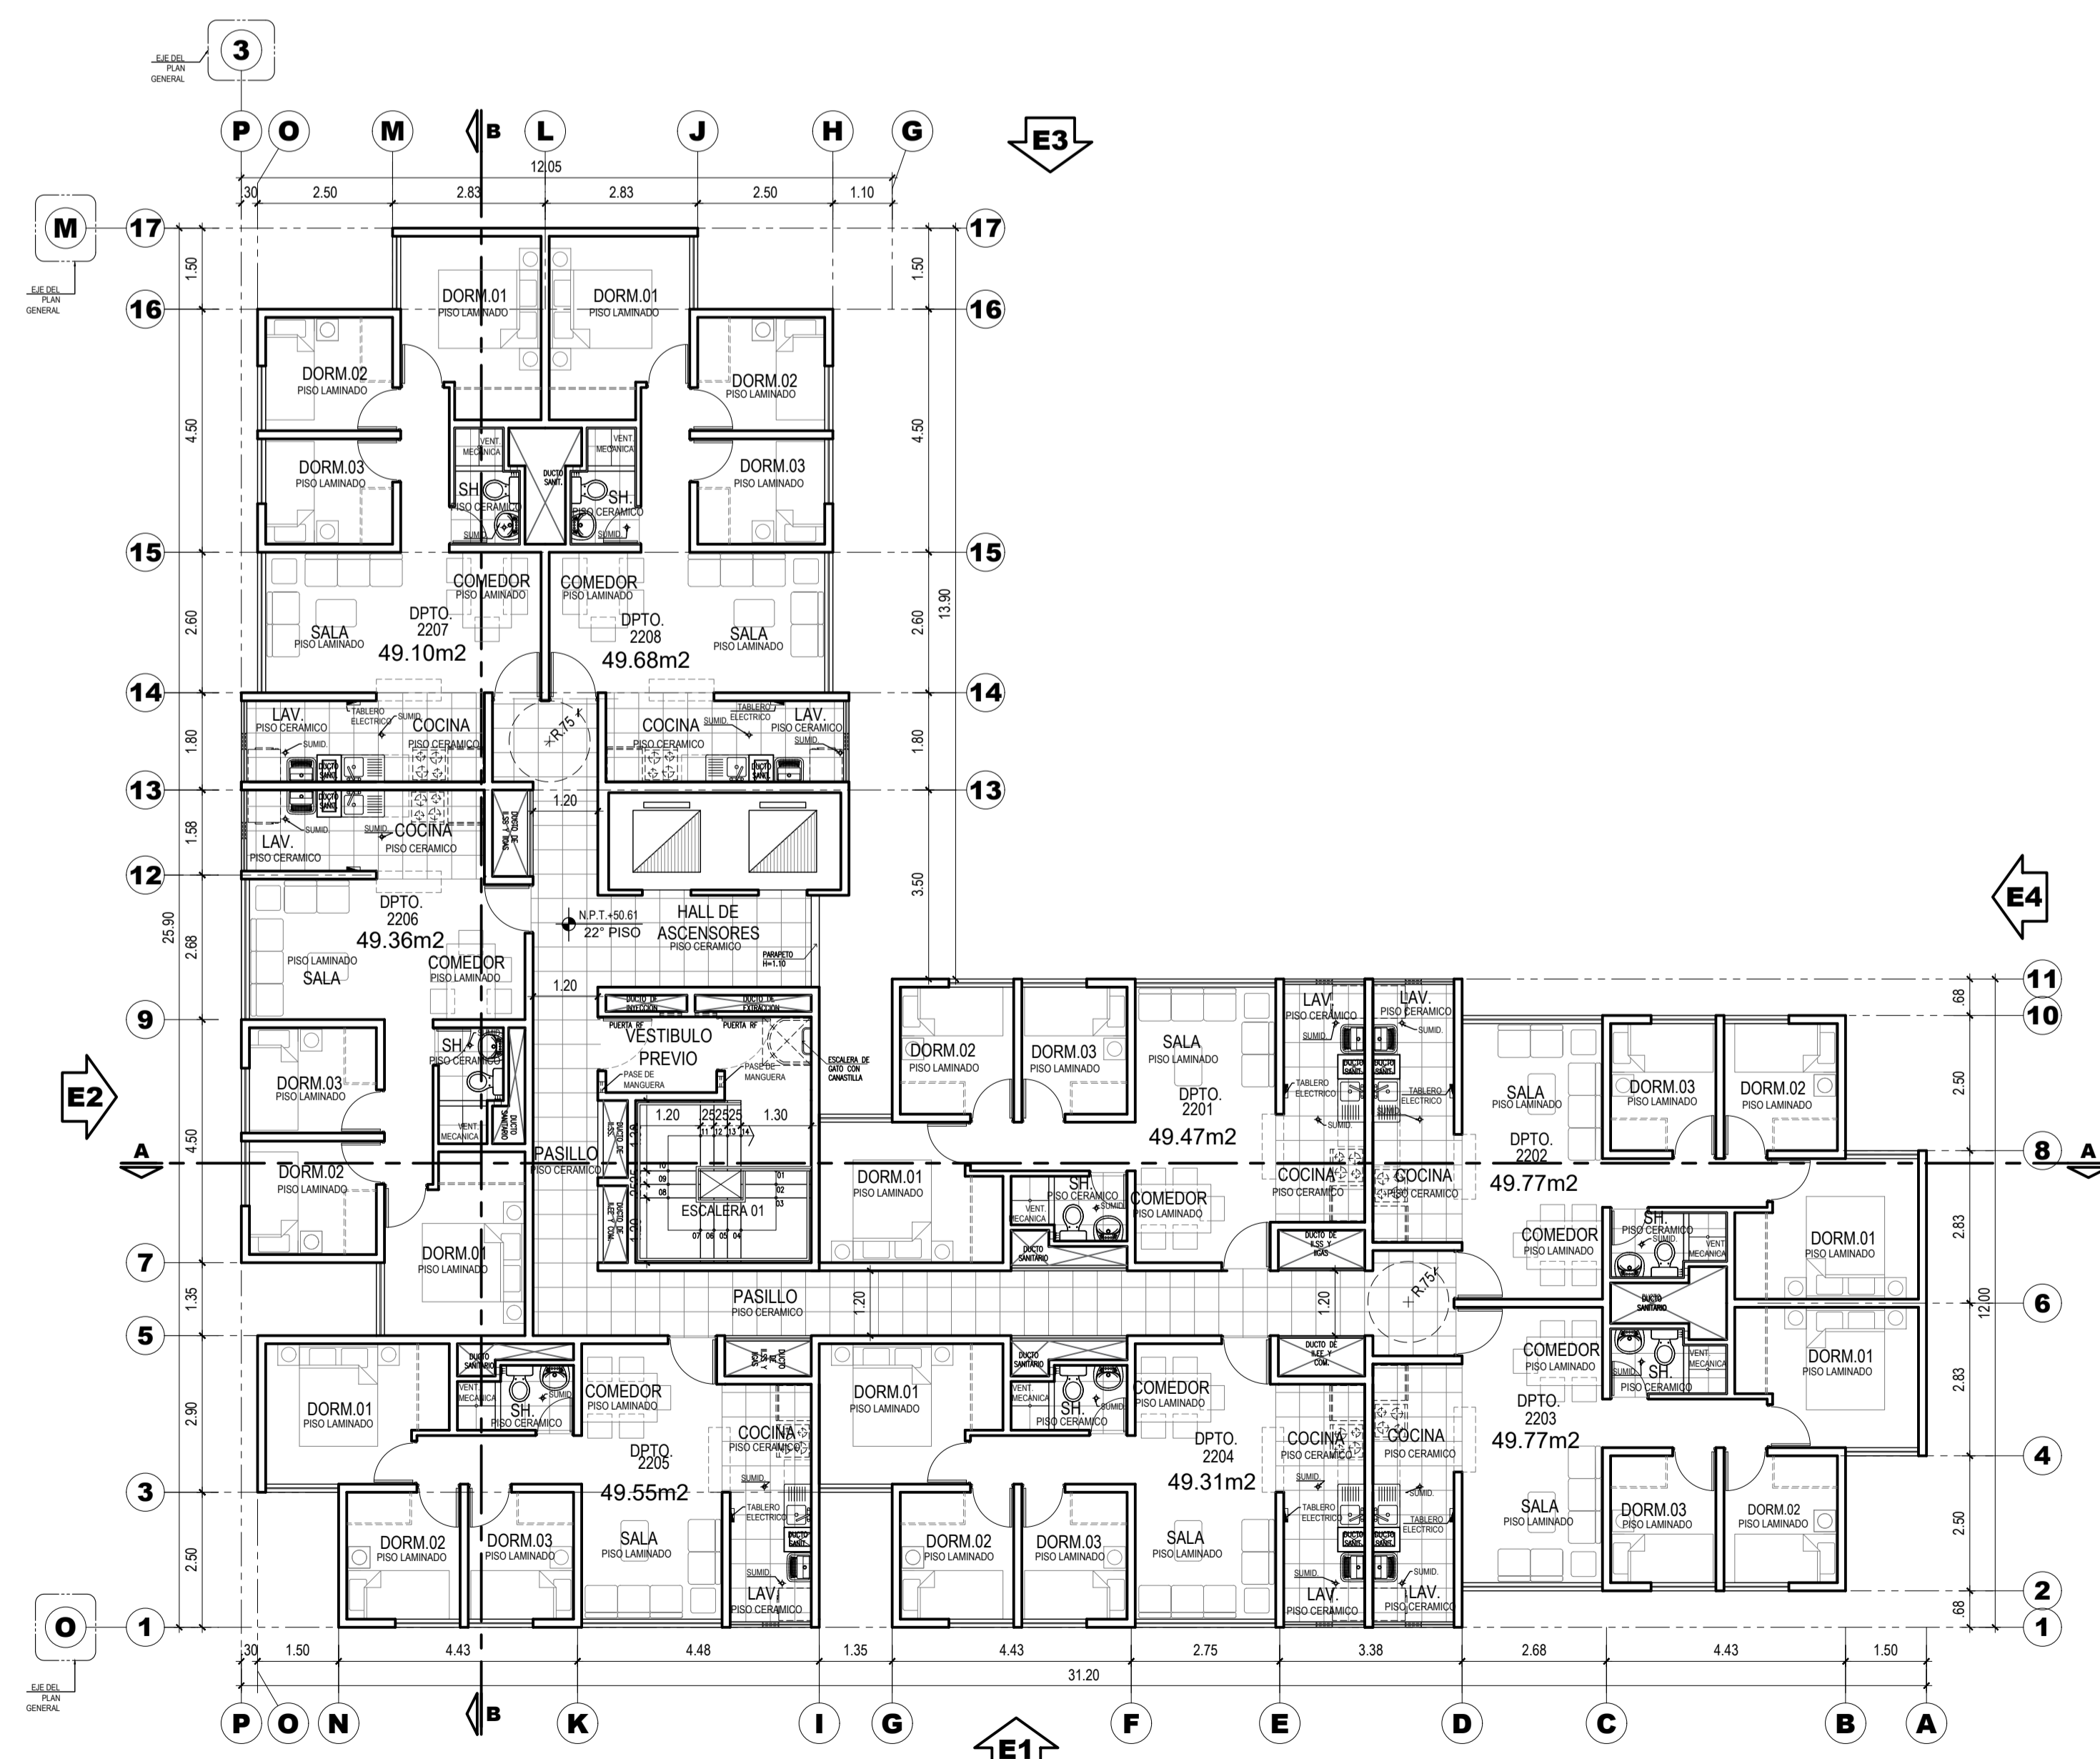

PLANTA PISO 22  
ESCALA: 1/100

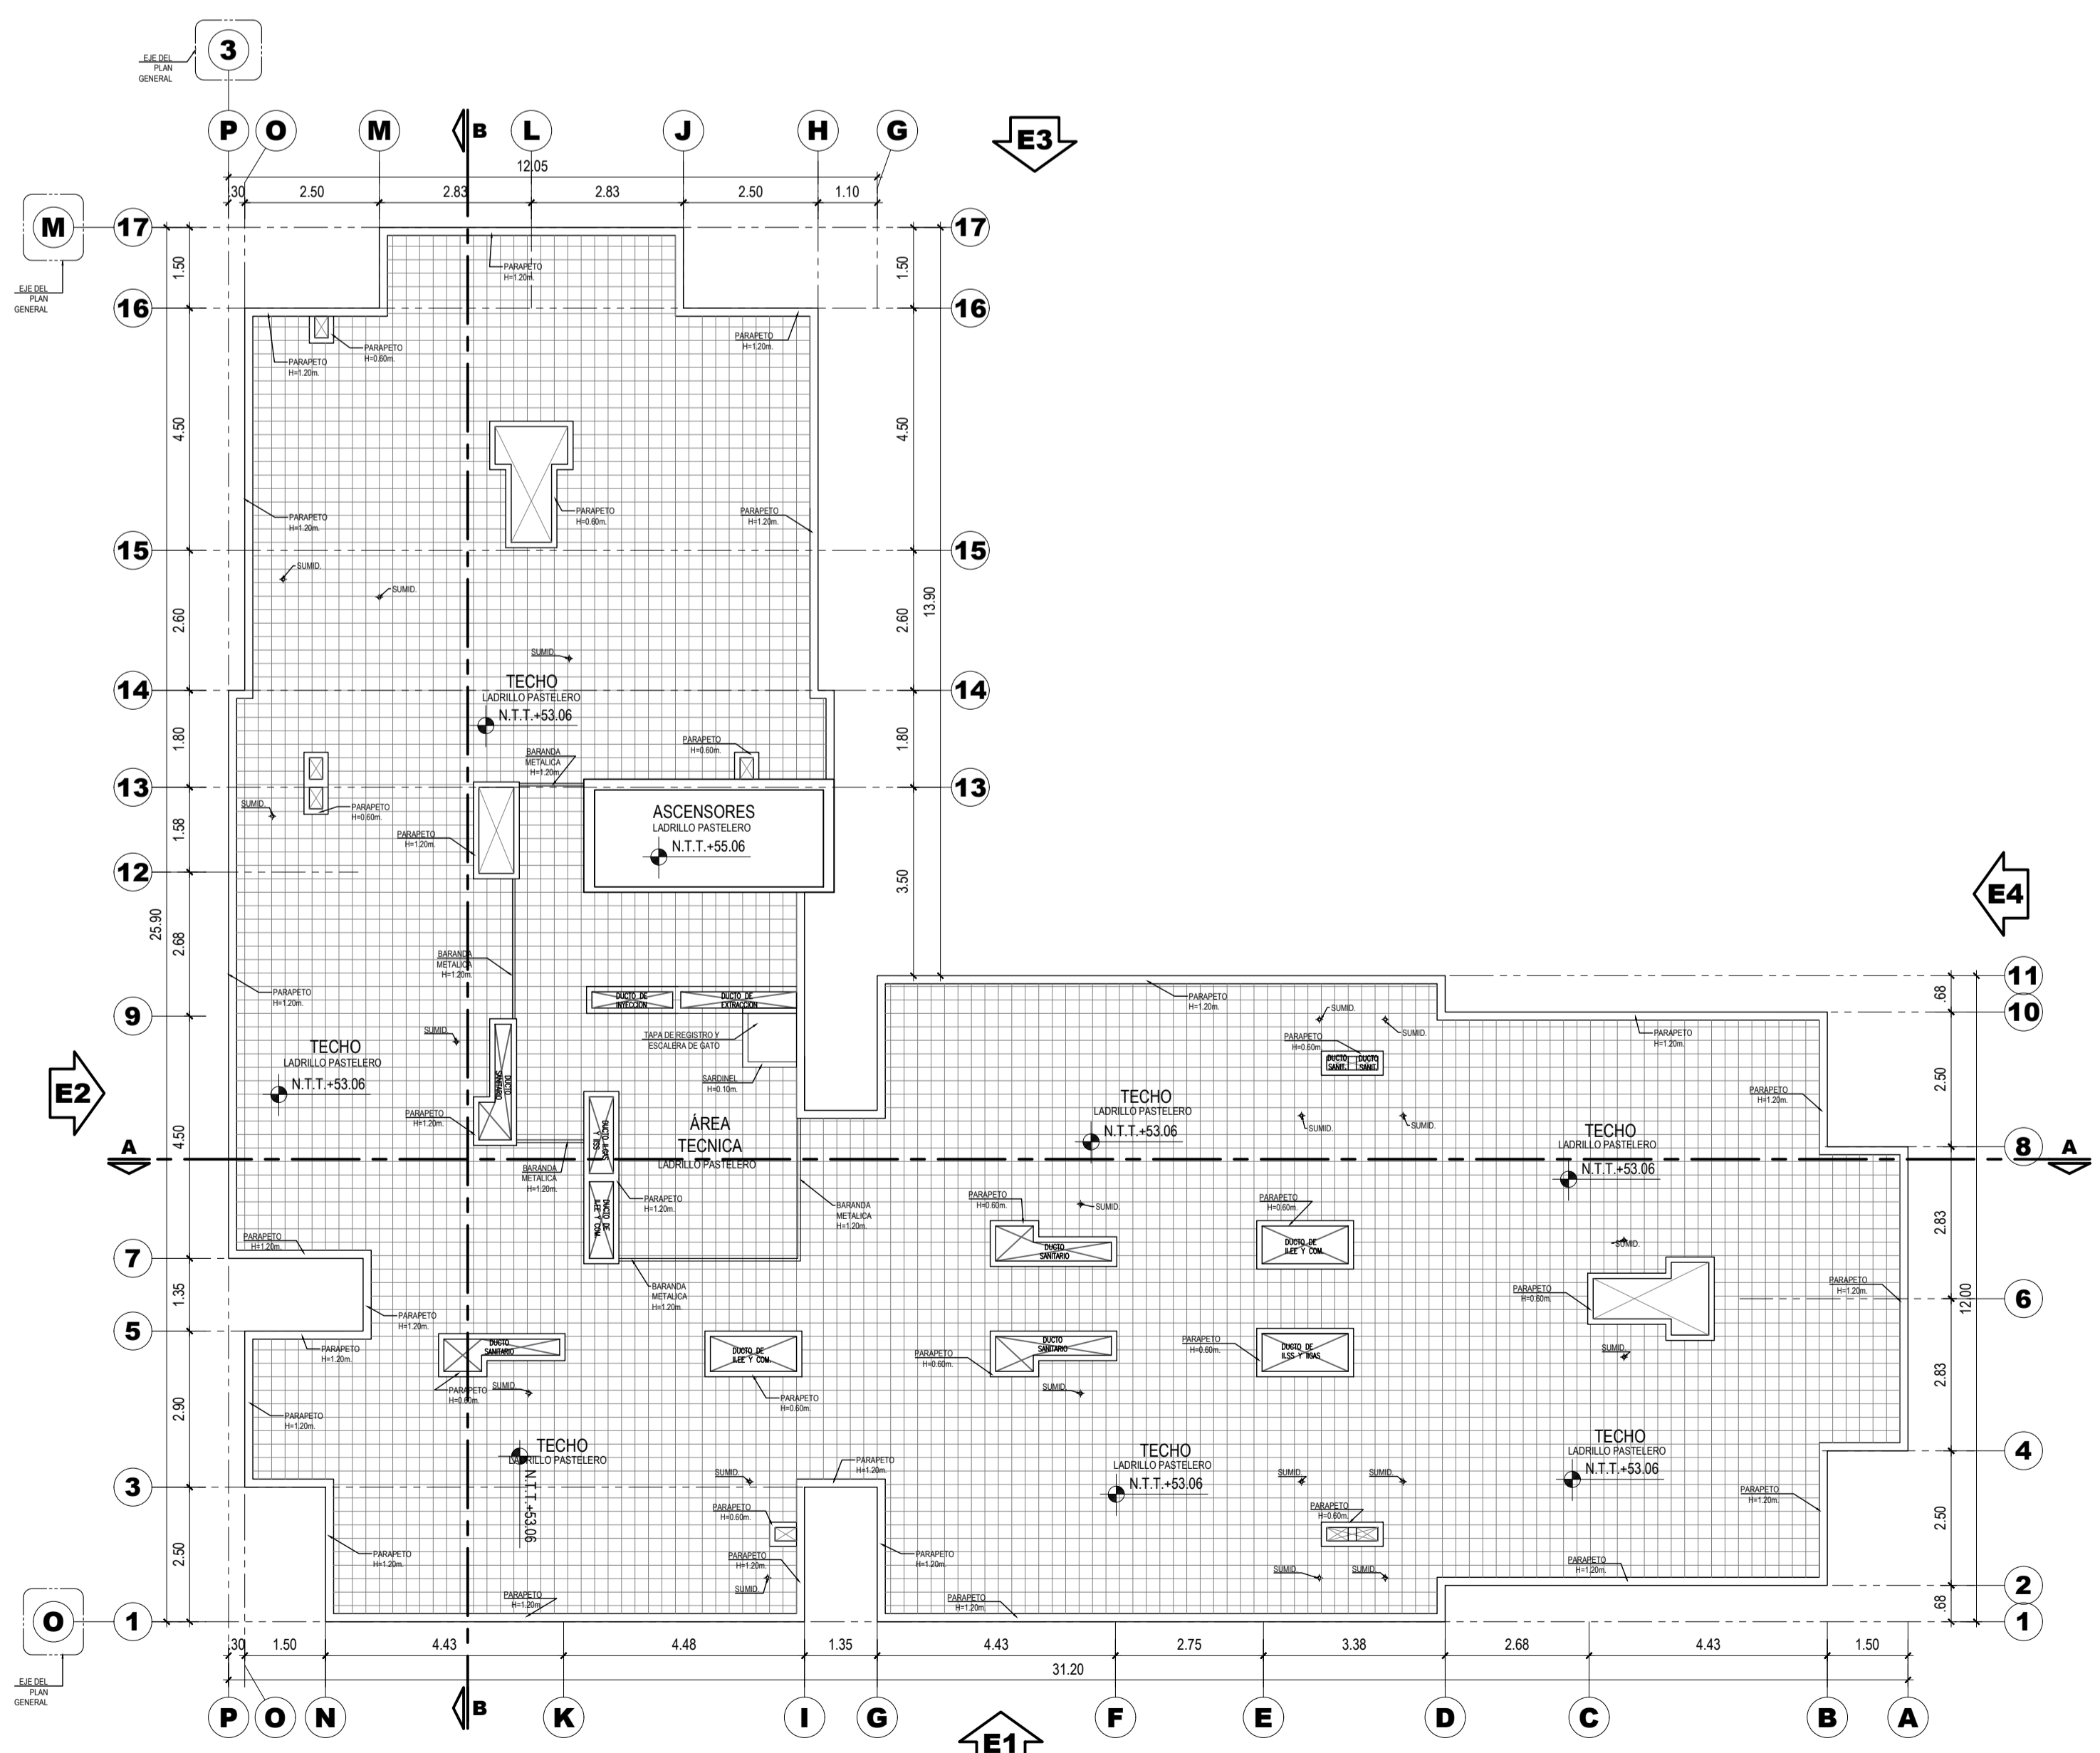

PLANTA TECHO  
ESCALA: 1/100

REVISIÓN DES. DE LA REV. REV. DERECHO



ALFONSO DE LA PIEDRA  
CAP. 3254

GERMÁN SALAZAR BRINGAS  
CAP. 5740



ARQUITECTURA

ANTEPROYECTO

PROGRAMA TECHO PROPIO  
ORD. 2361 - 2021 - MML

ME.1

EDIFICIO 4

PLANTAS: 1º PISO, TÍPICO 2º AL 21º,  
22º PISO Y TECHOS

Rev.1 OCT. 2024 11:00

A-06