




ESQUINA AV. VICTOR ANDRES BELAUNE CON CALLE 1, MZ. 1, LOS PARQUES DE COMAS, COMAS, LIMA, PERU

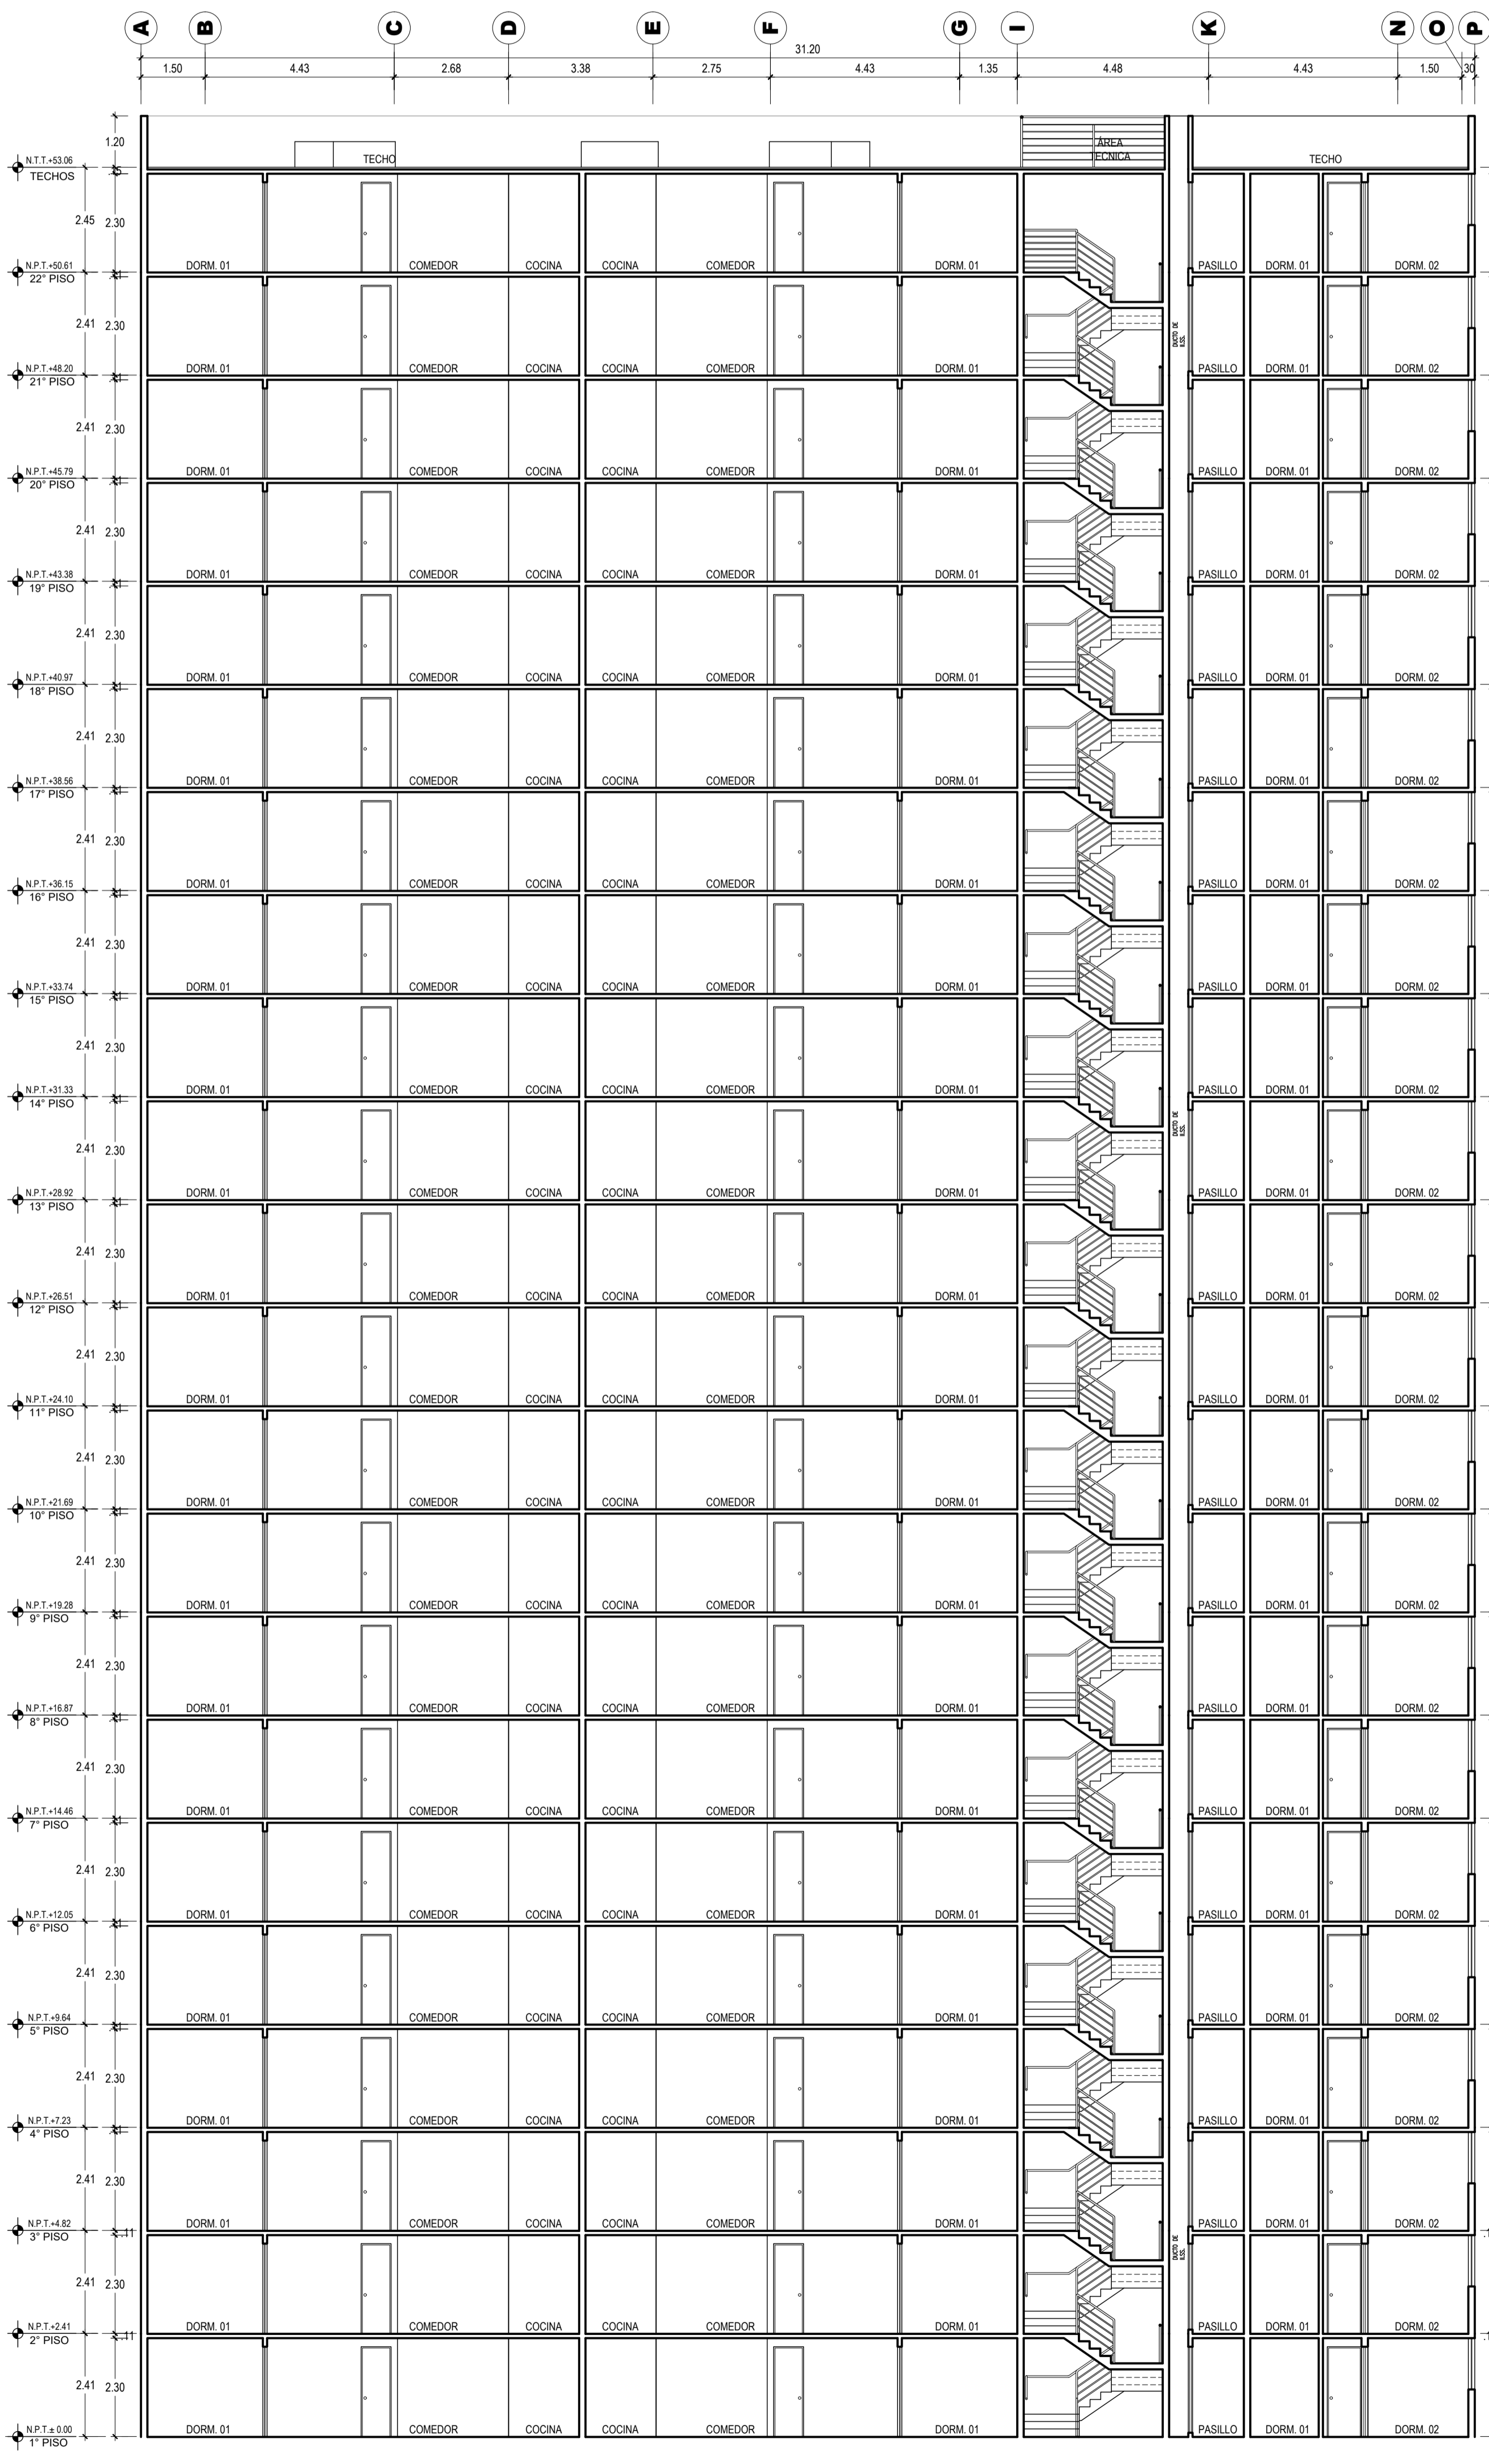

CORTE A  
ESCALA 1/100

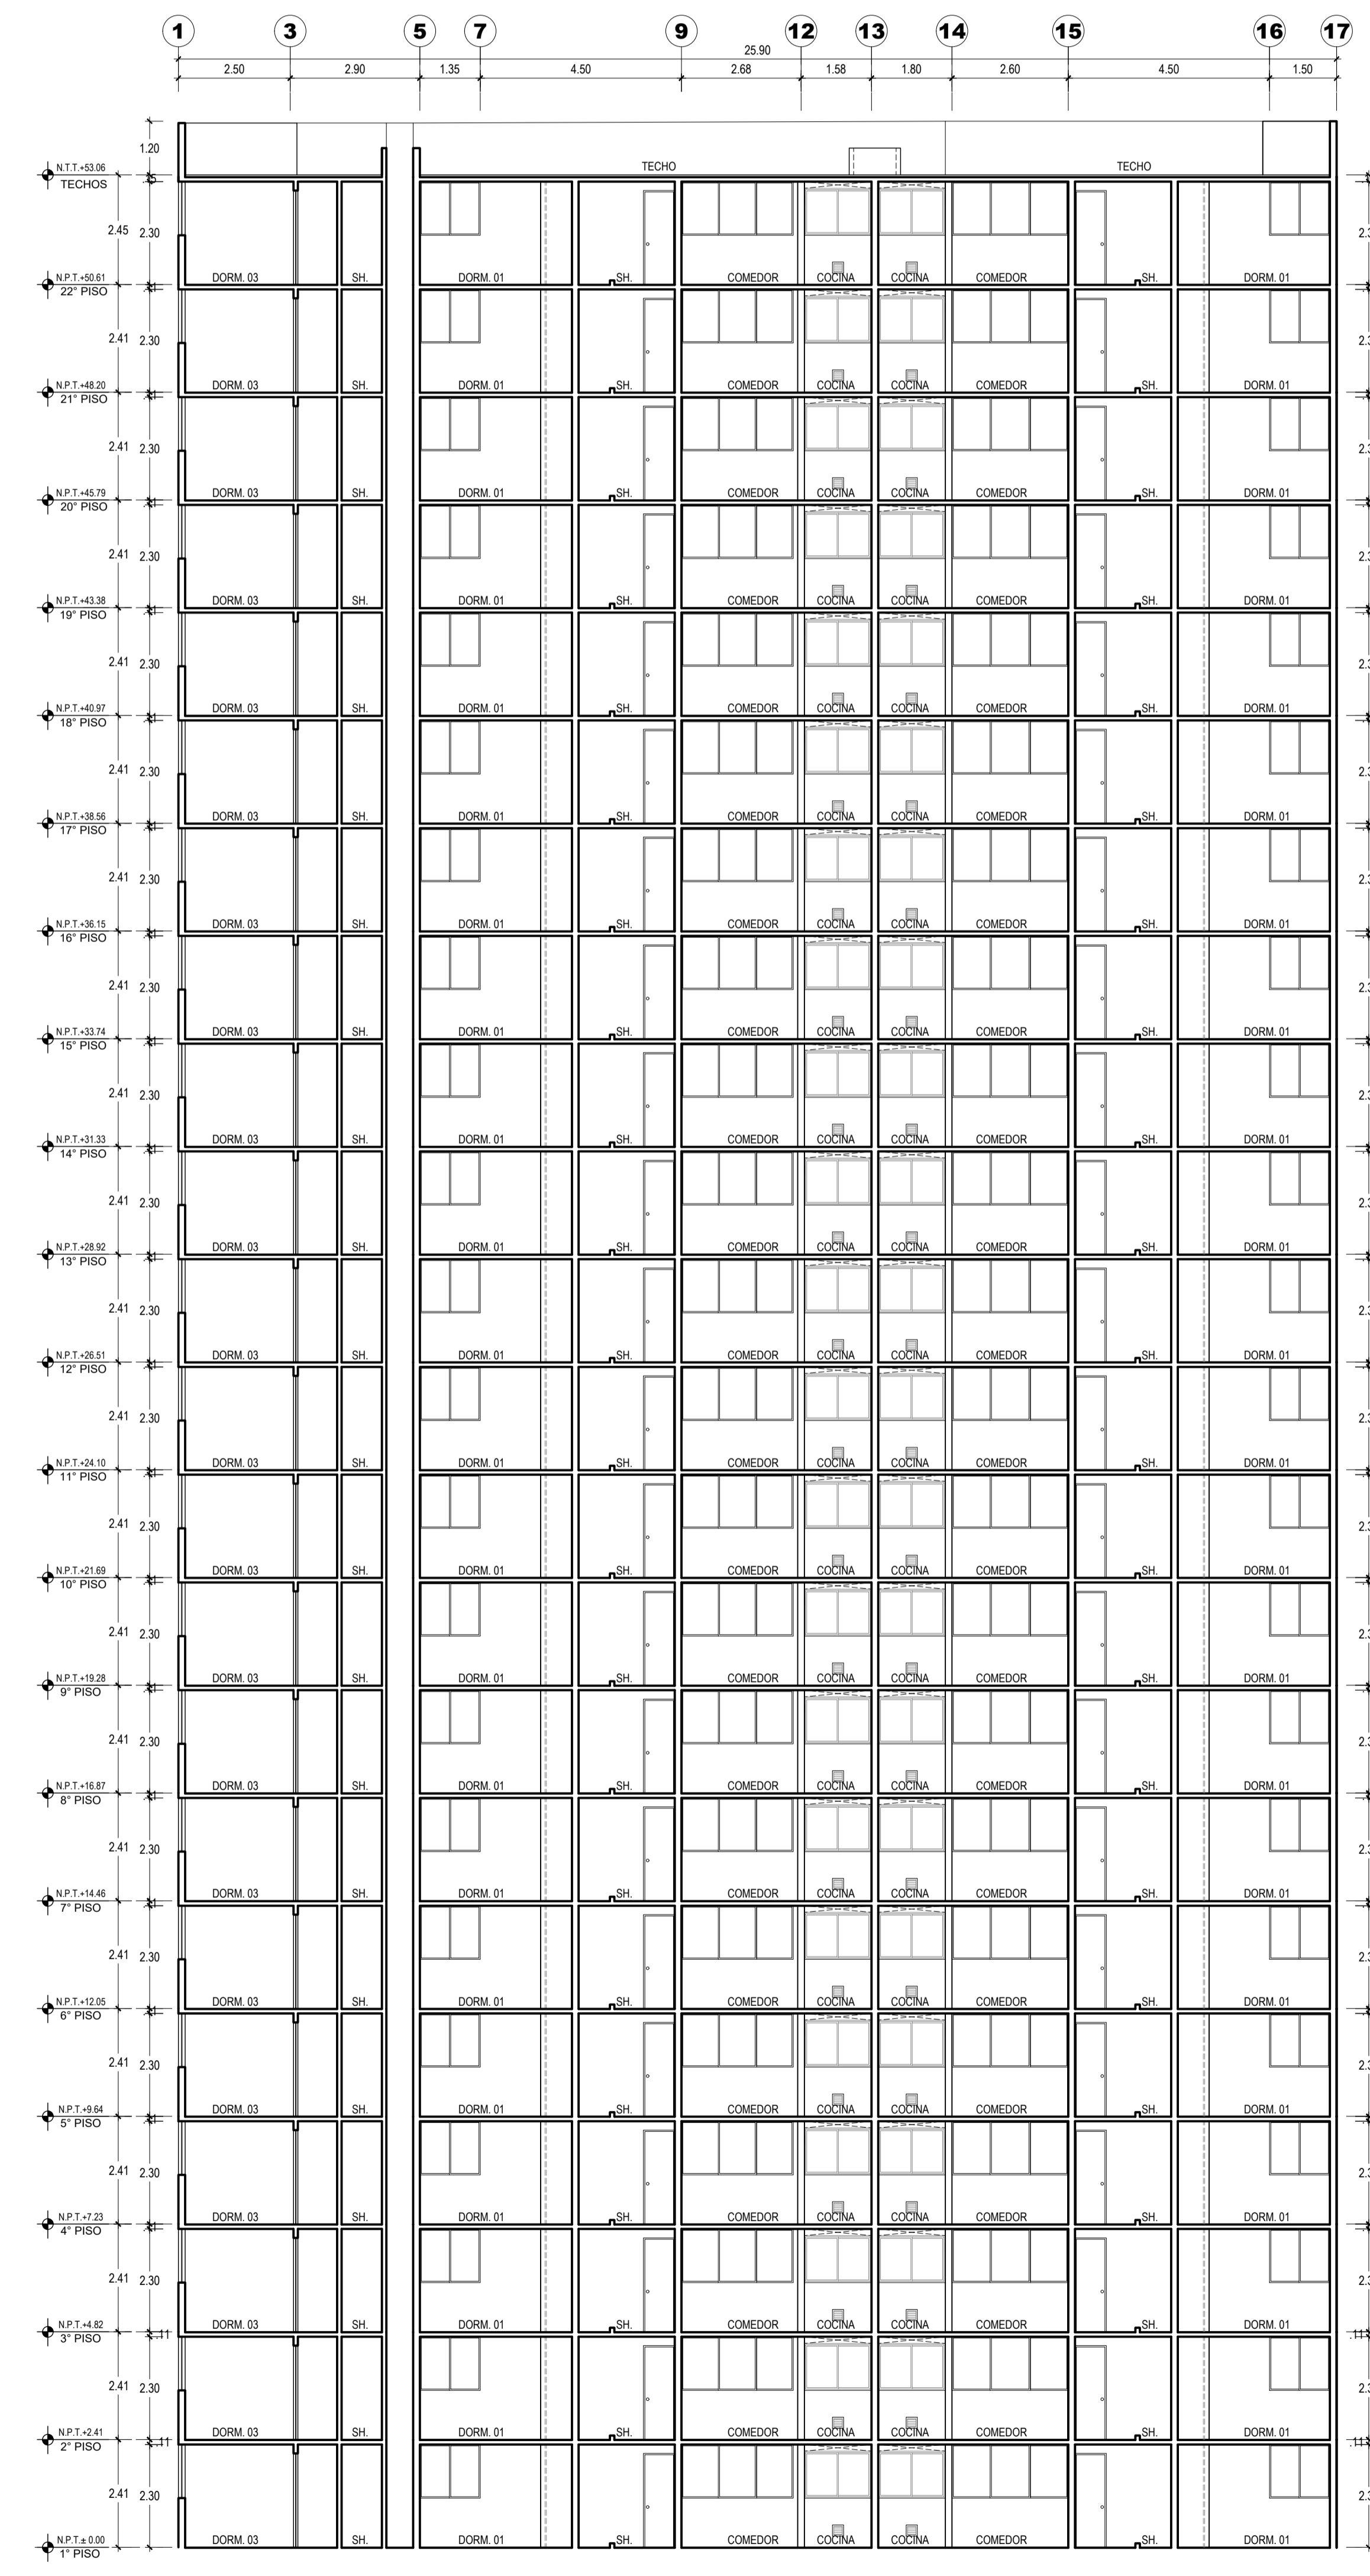

CORTE B  
ESCALA 1/100

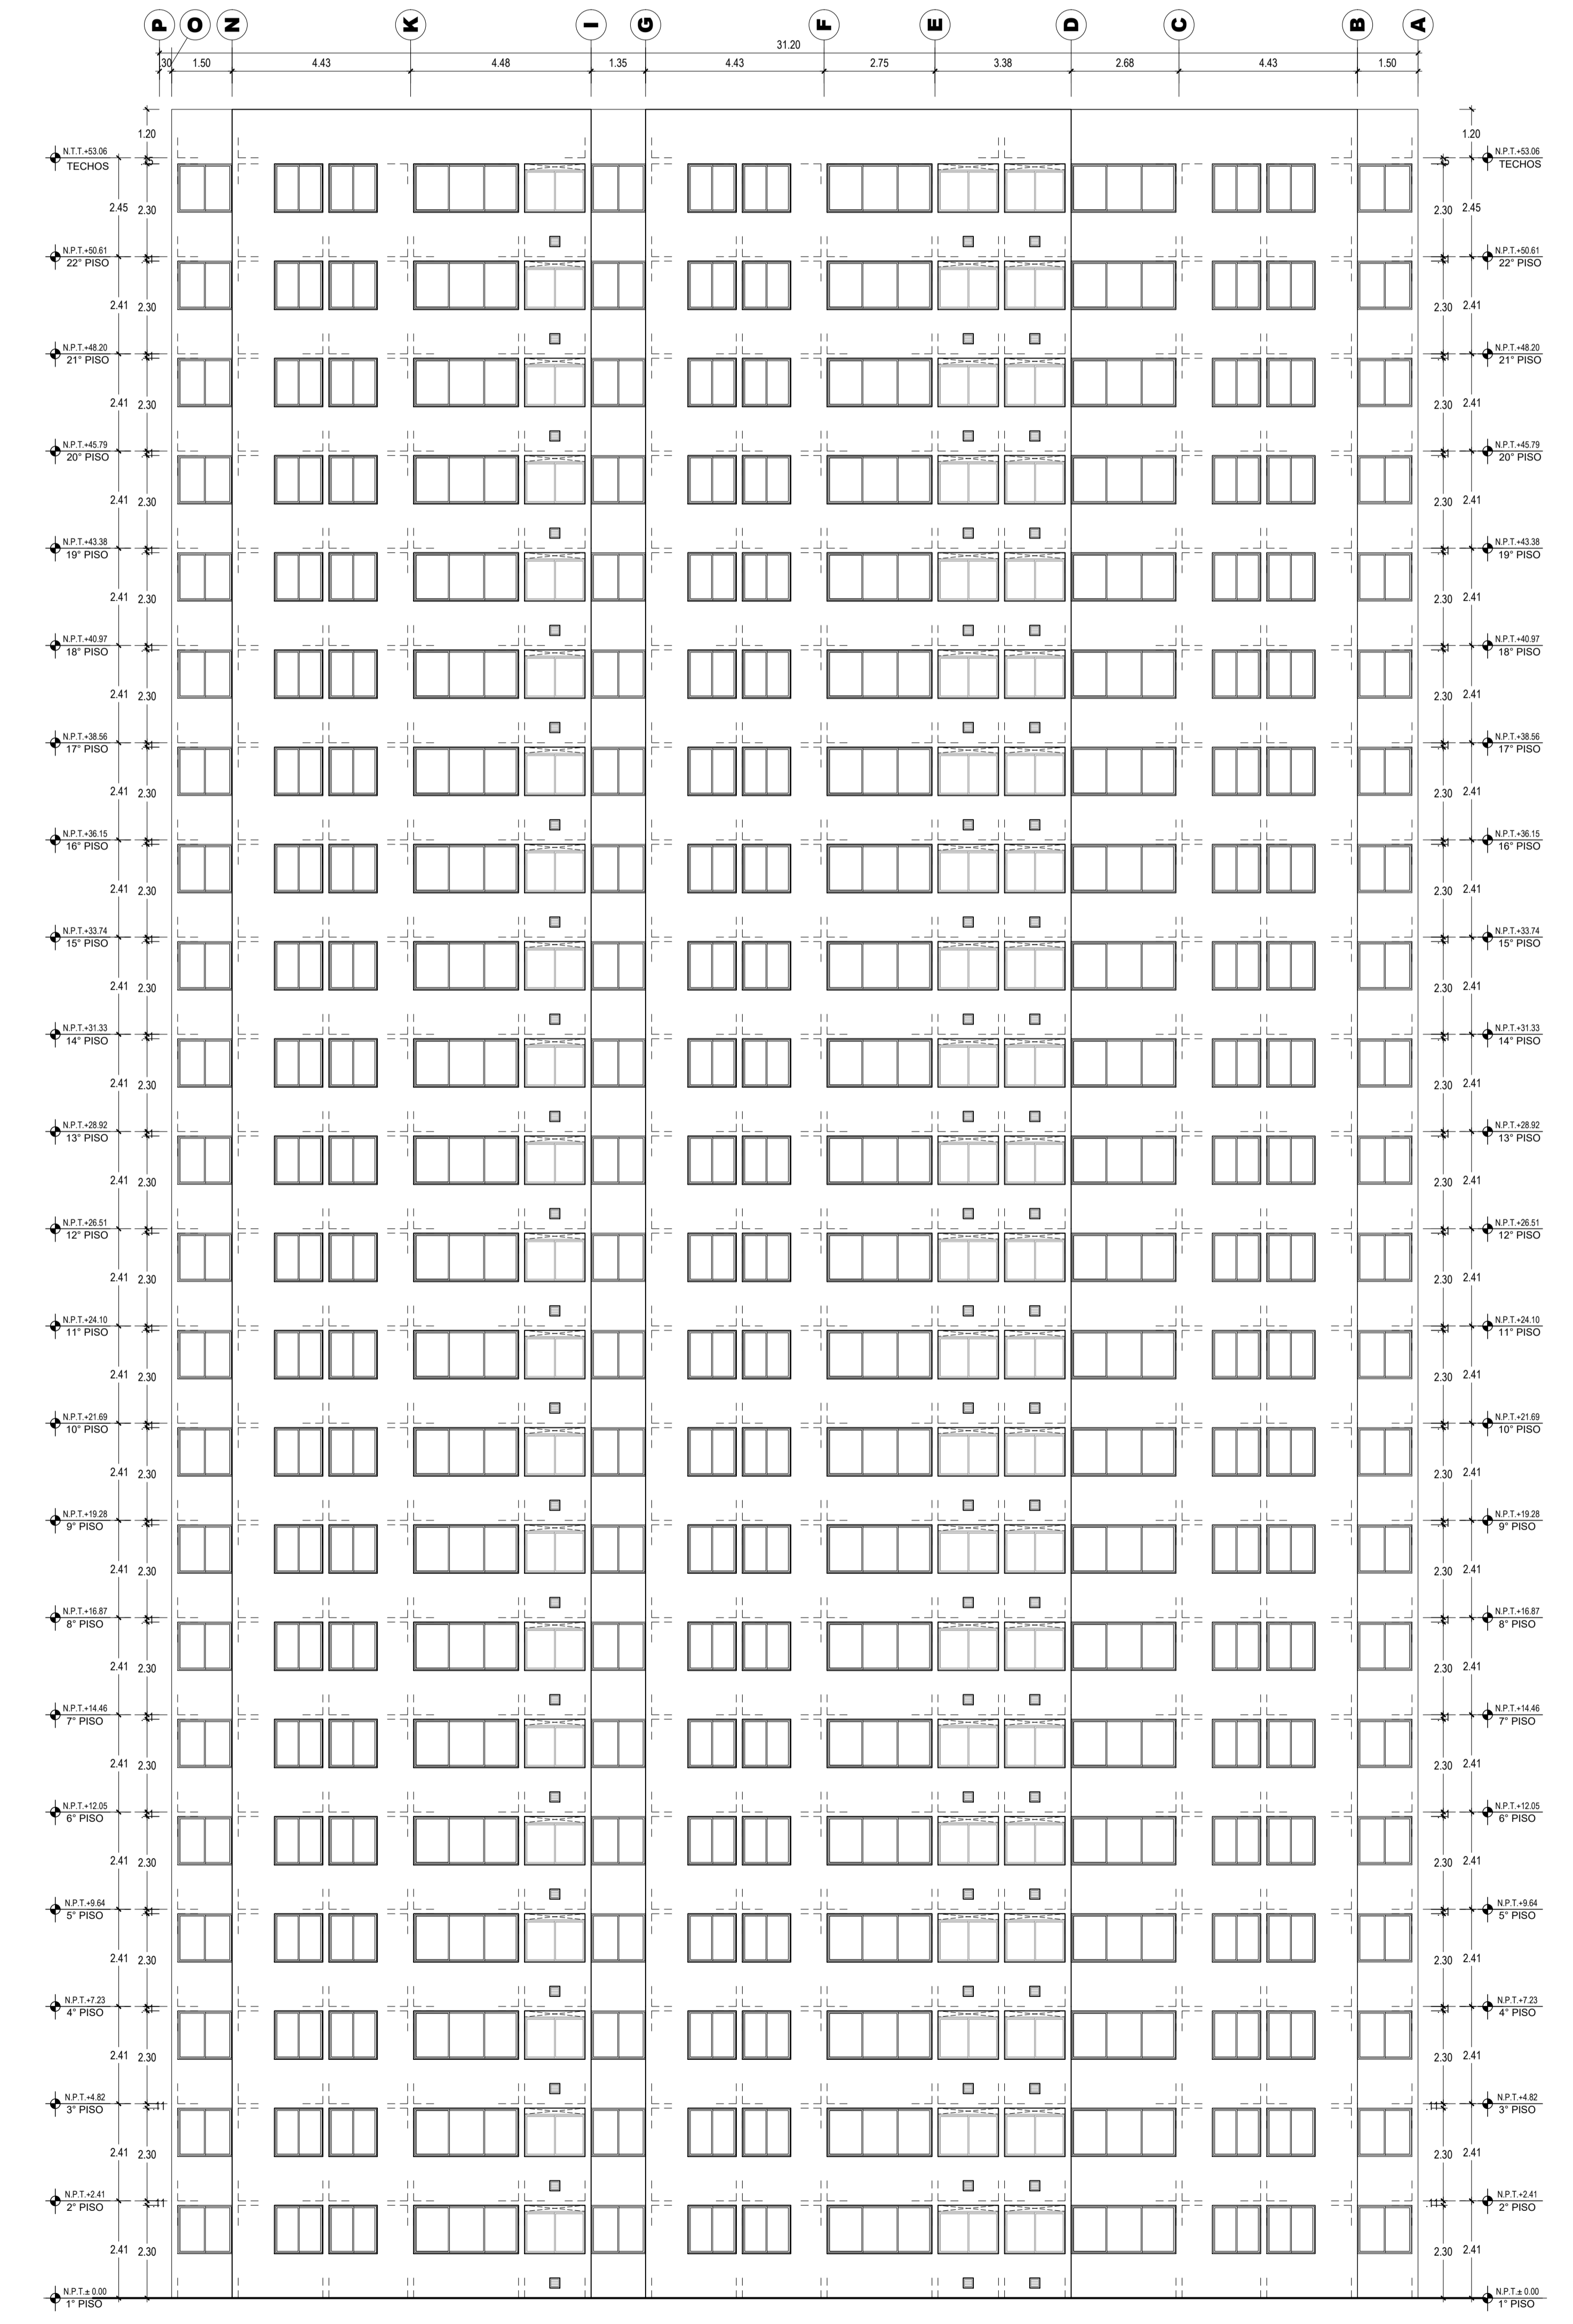

ELEVACION 1  
ESCALA 1/100

REVISOR: DES. DE LA REV. REV. SEÑORITA



ALFONSO DE LA PIEDRA  
CAP. 3254

GEMÁN SALAZAR BRINGAS  
CAP. 5740



ARQUITECTURA

ANTEPROYECTO

PROGRAMA TECHO PROPIO  
ORD. 2361 - 2021 - MML  
ME.1  
EDIFICIO 4  
CORTE A-A  
CORTE B-B  
ELEVACION 1

Rev.1 | OCT. 2024 | 1/100

A-07