



ESQUINA AV. VICTOR ANDRES BELAUNDE CON CALLE 1, MZ 1, LOS PARQUES DE COMAS, COMAS, LIMA, PERU

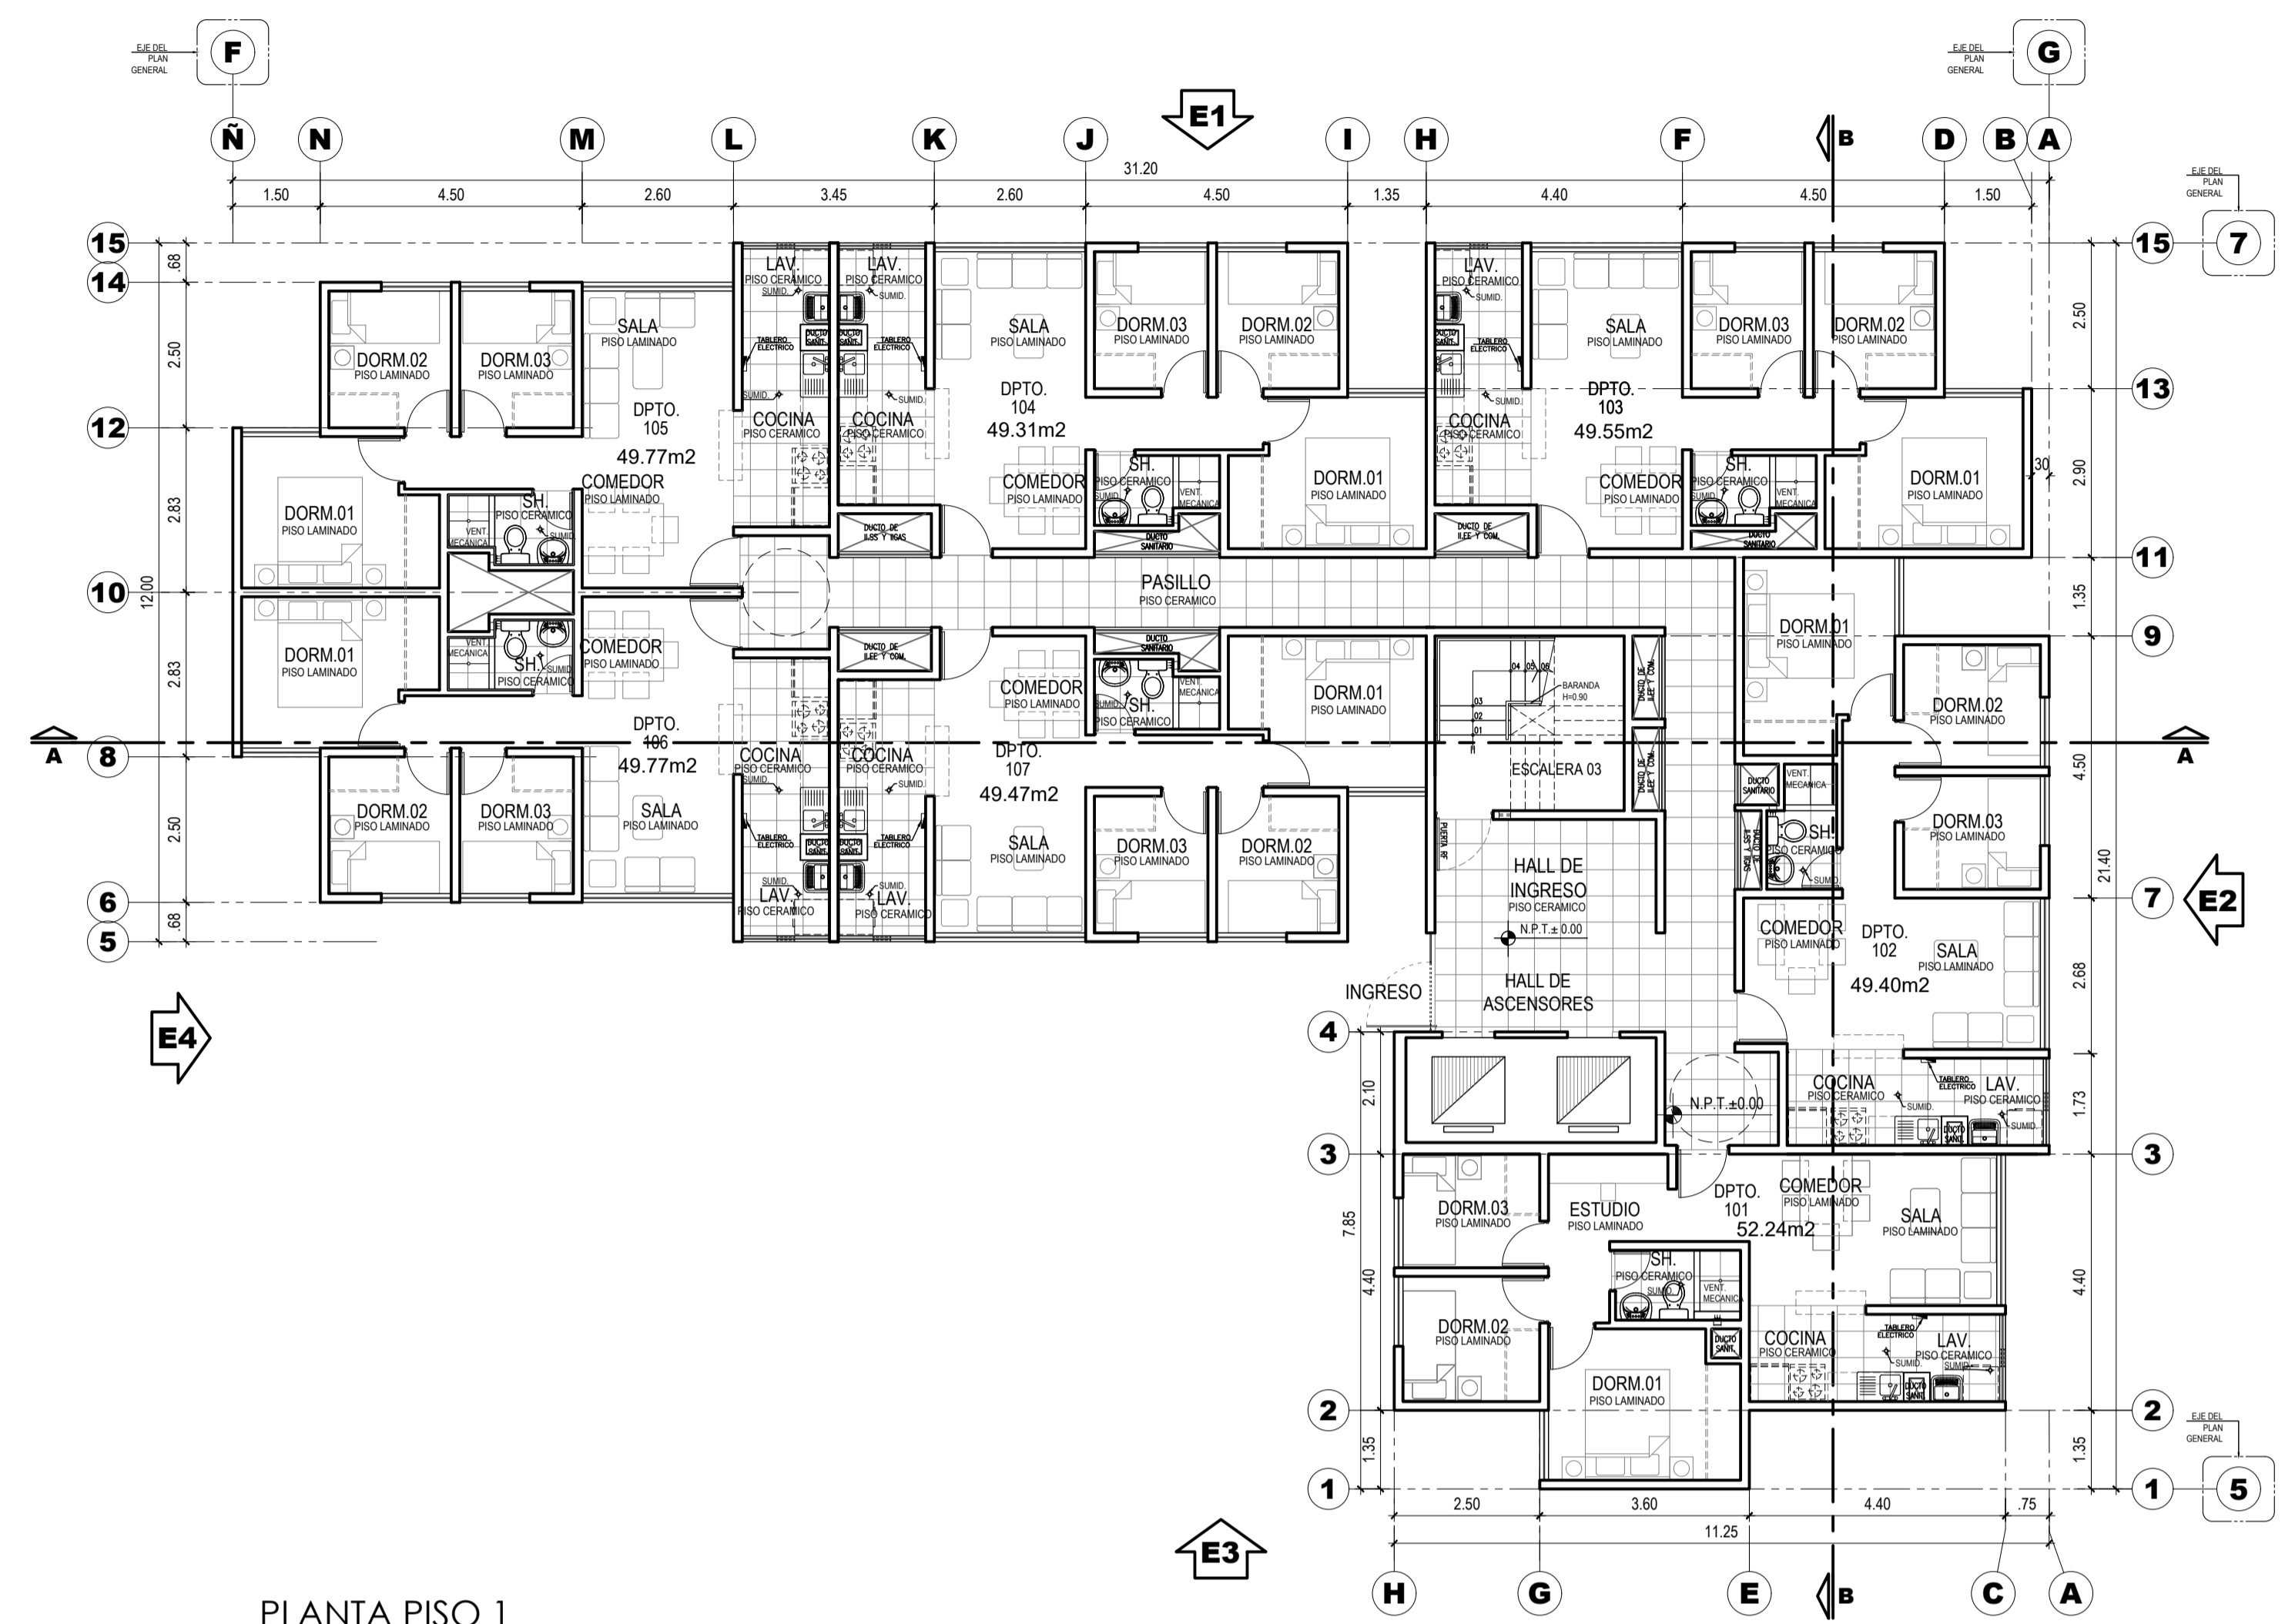


PLANTA PISO 1  
ESCALA: 1/100

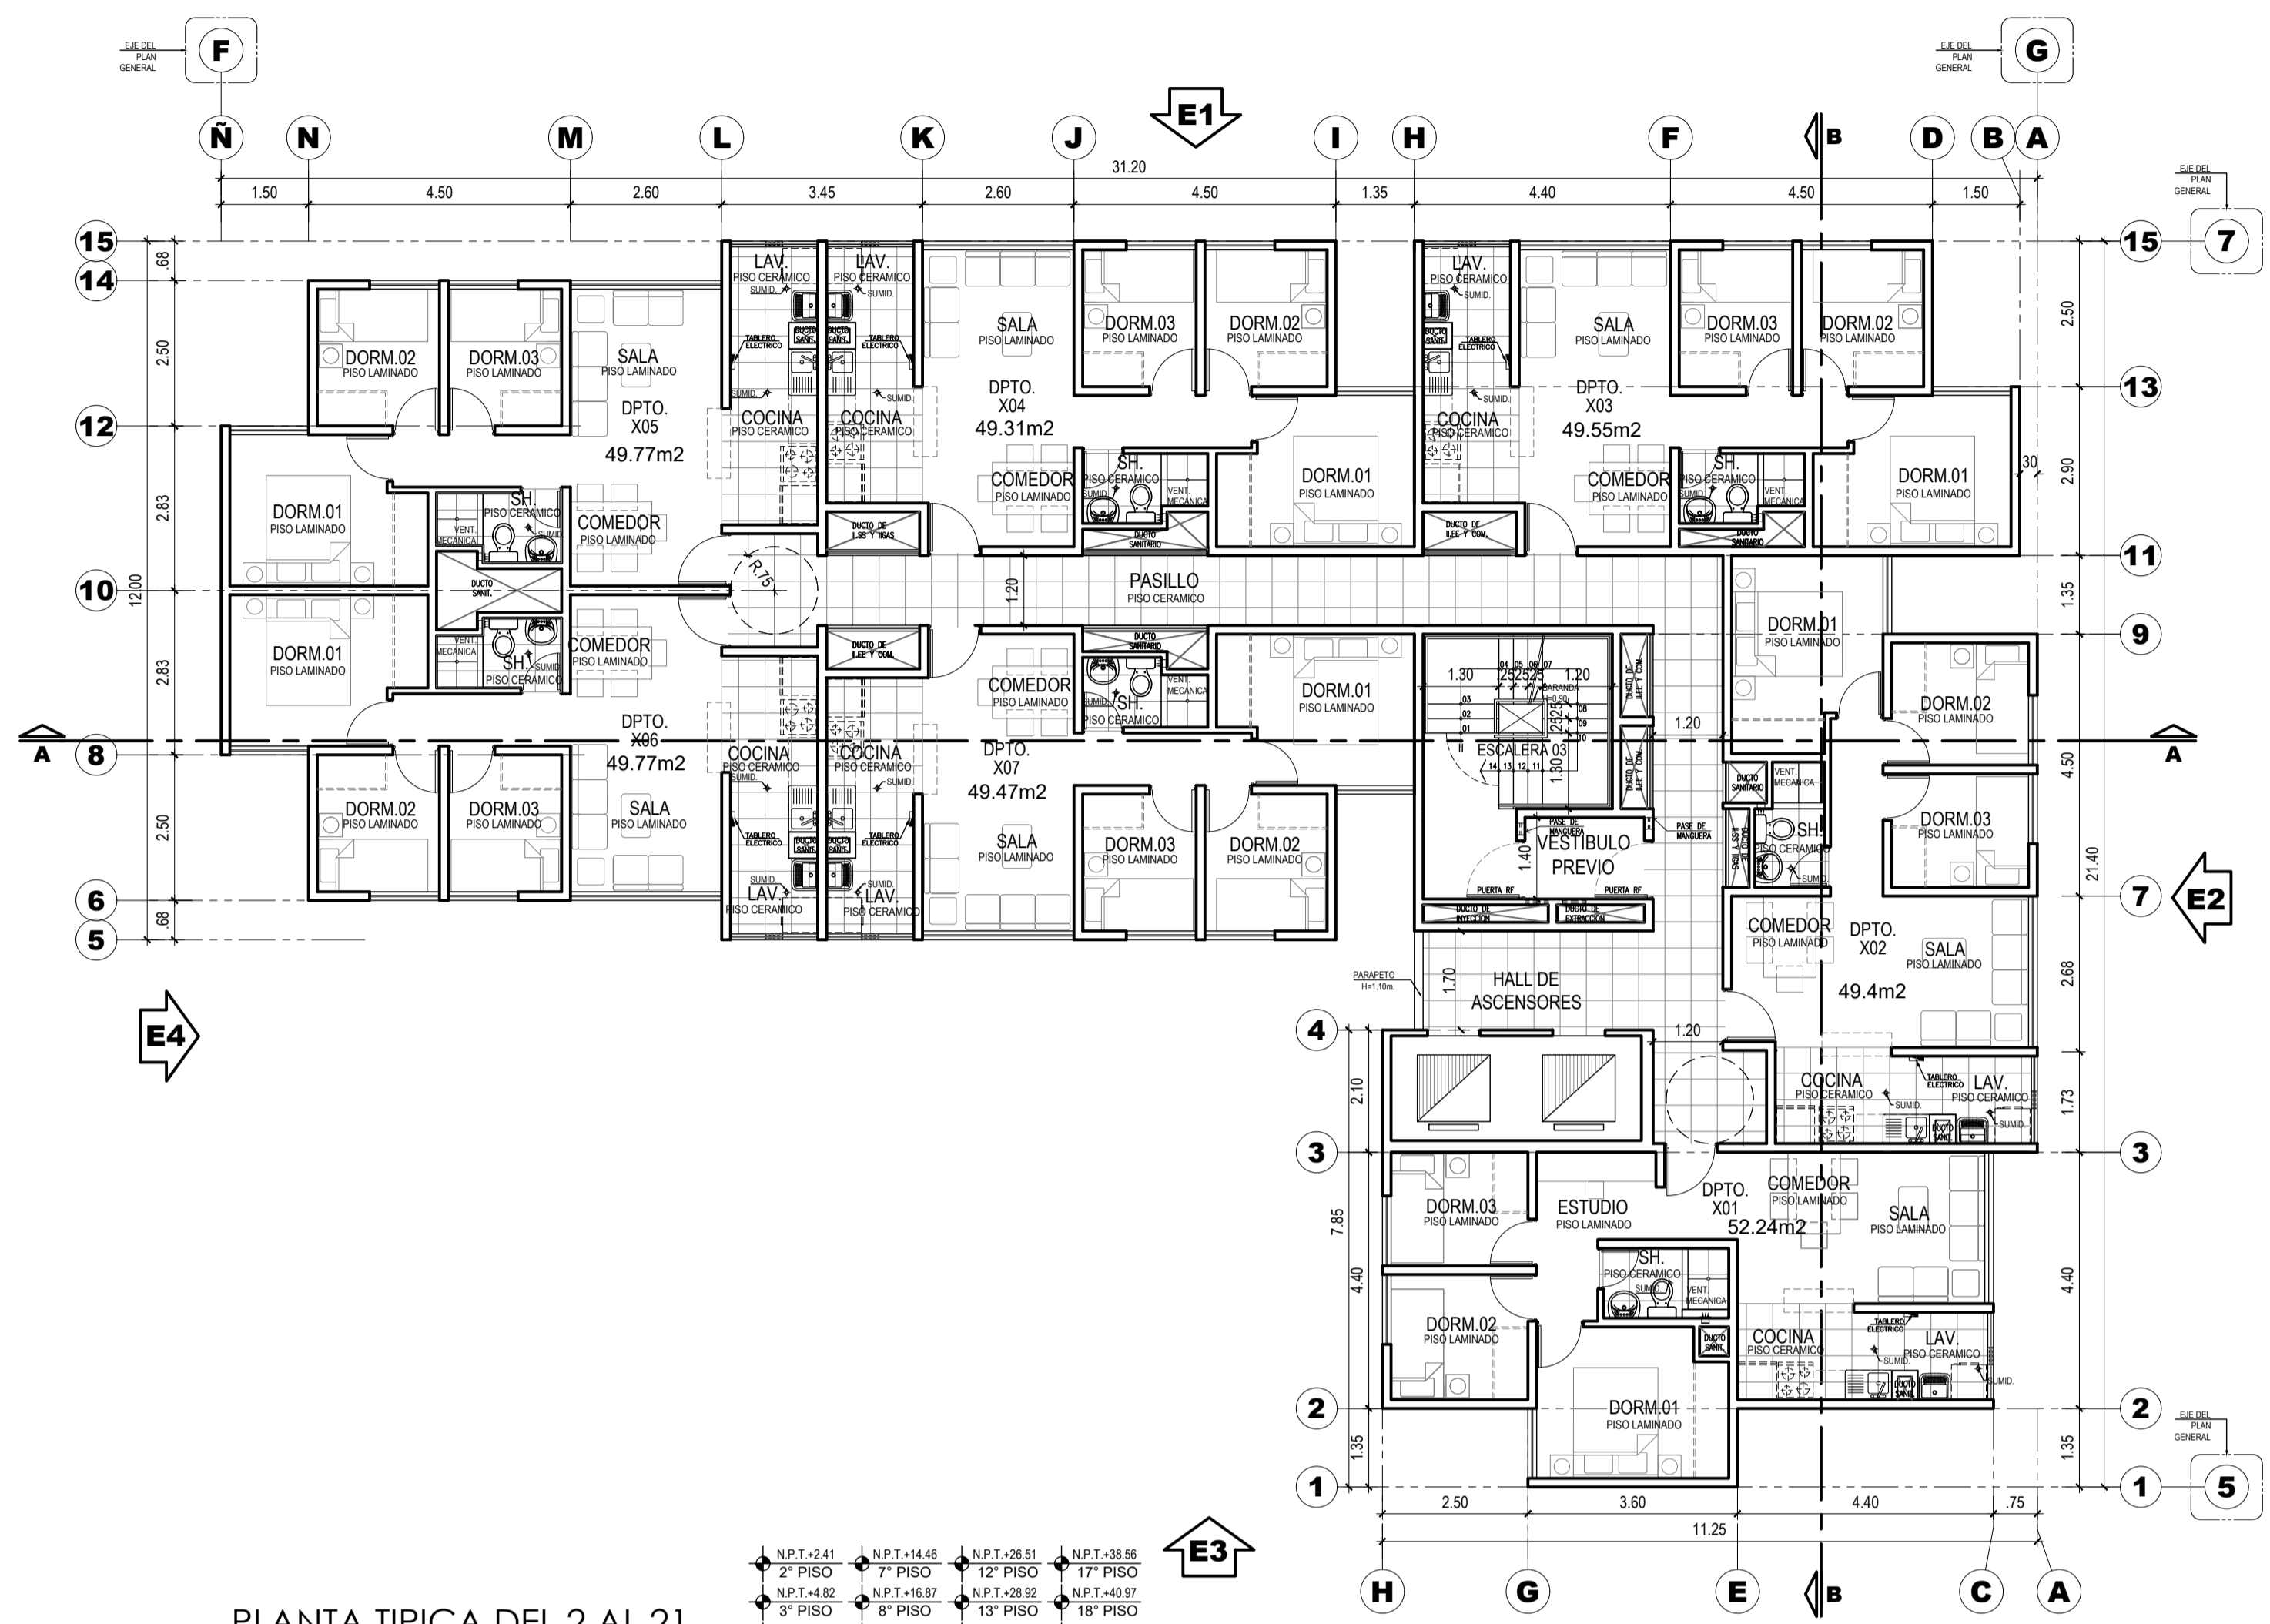


PLANTA TÍPICA DEL 2 AL 21  
ESCALA: 1/100

- 1º PISO
- 2º PISO
- 3º PISO
- 4º PISO
- 5º PISO
- 6º PISO
- 7º PISO
- 8º PISO
- 9º PISO
- 10º PISO
- 11º PISO
- 12º PISO
- 13º PISO
- 14º PISO
- 15º PISO
- 16º PISO
- 17º PISO
- 18º PISO
- 19º PISO
- 20º PISO
- 21º PISO

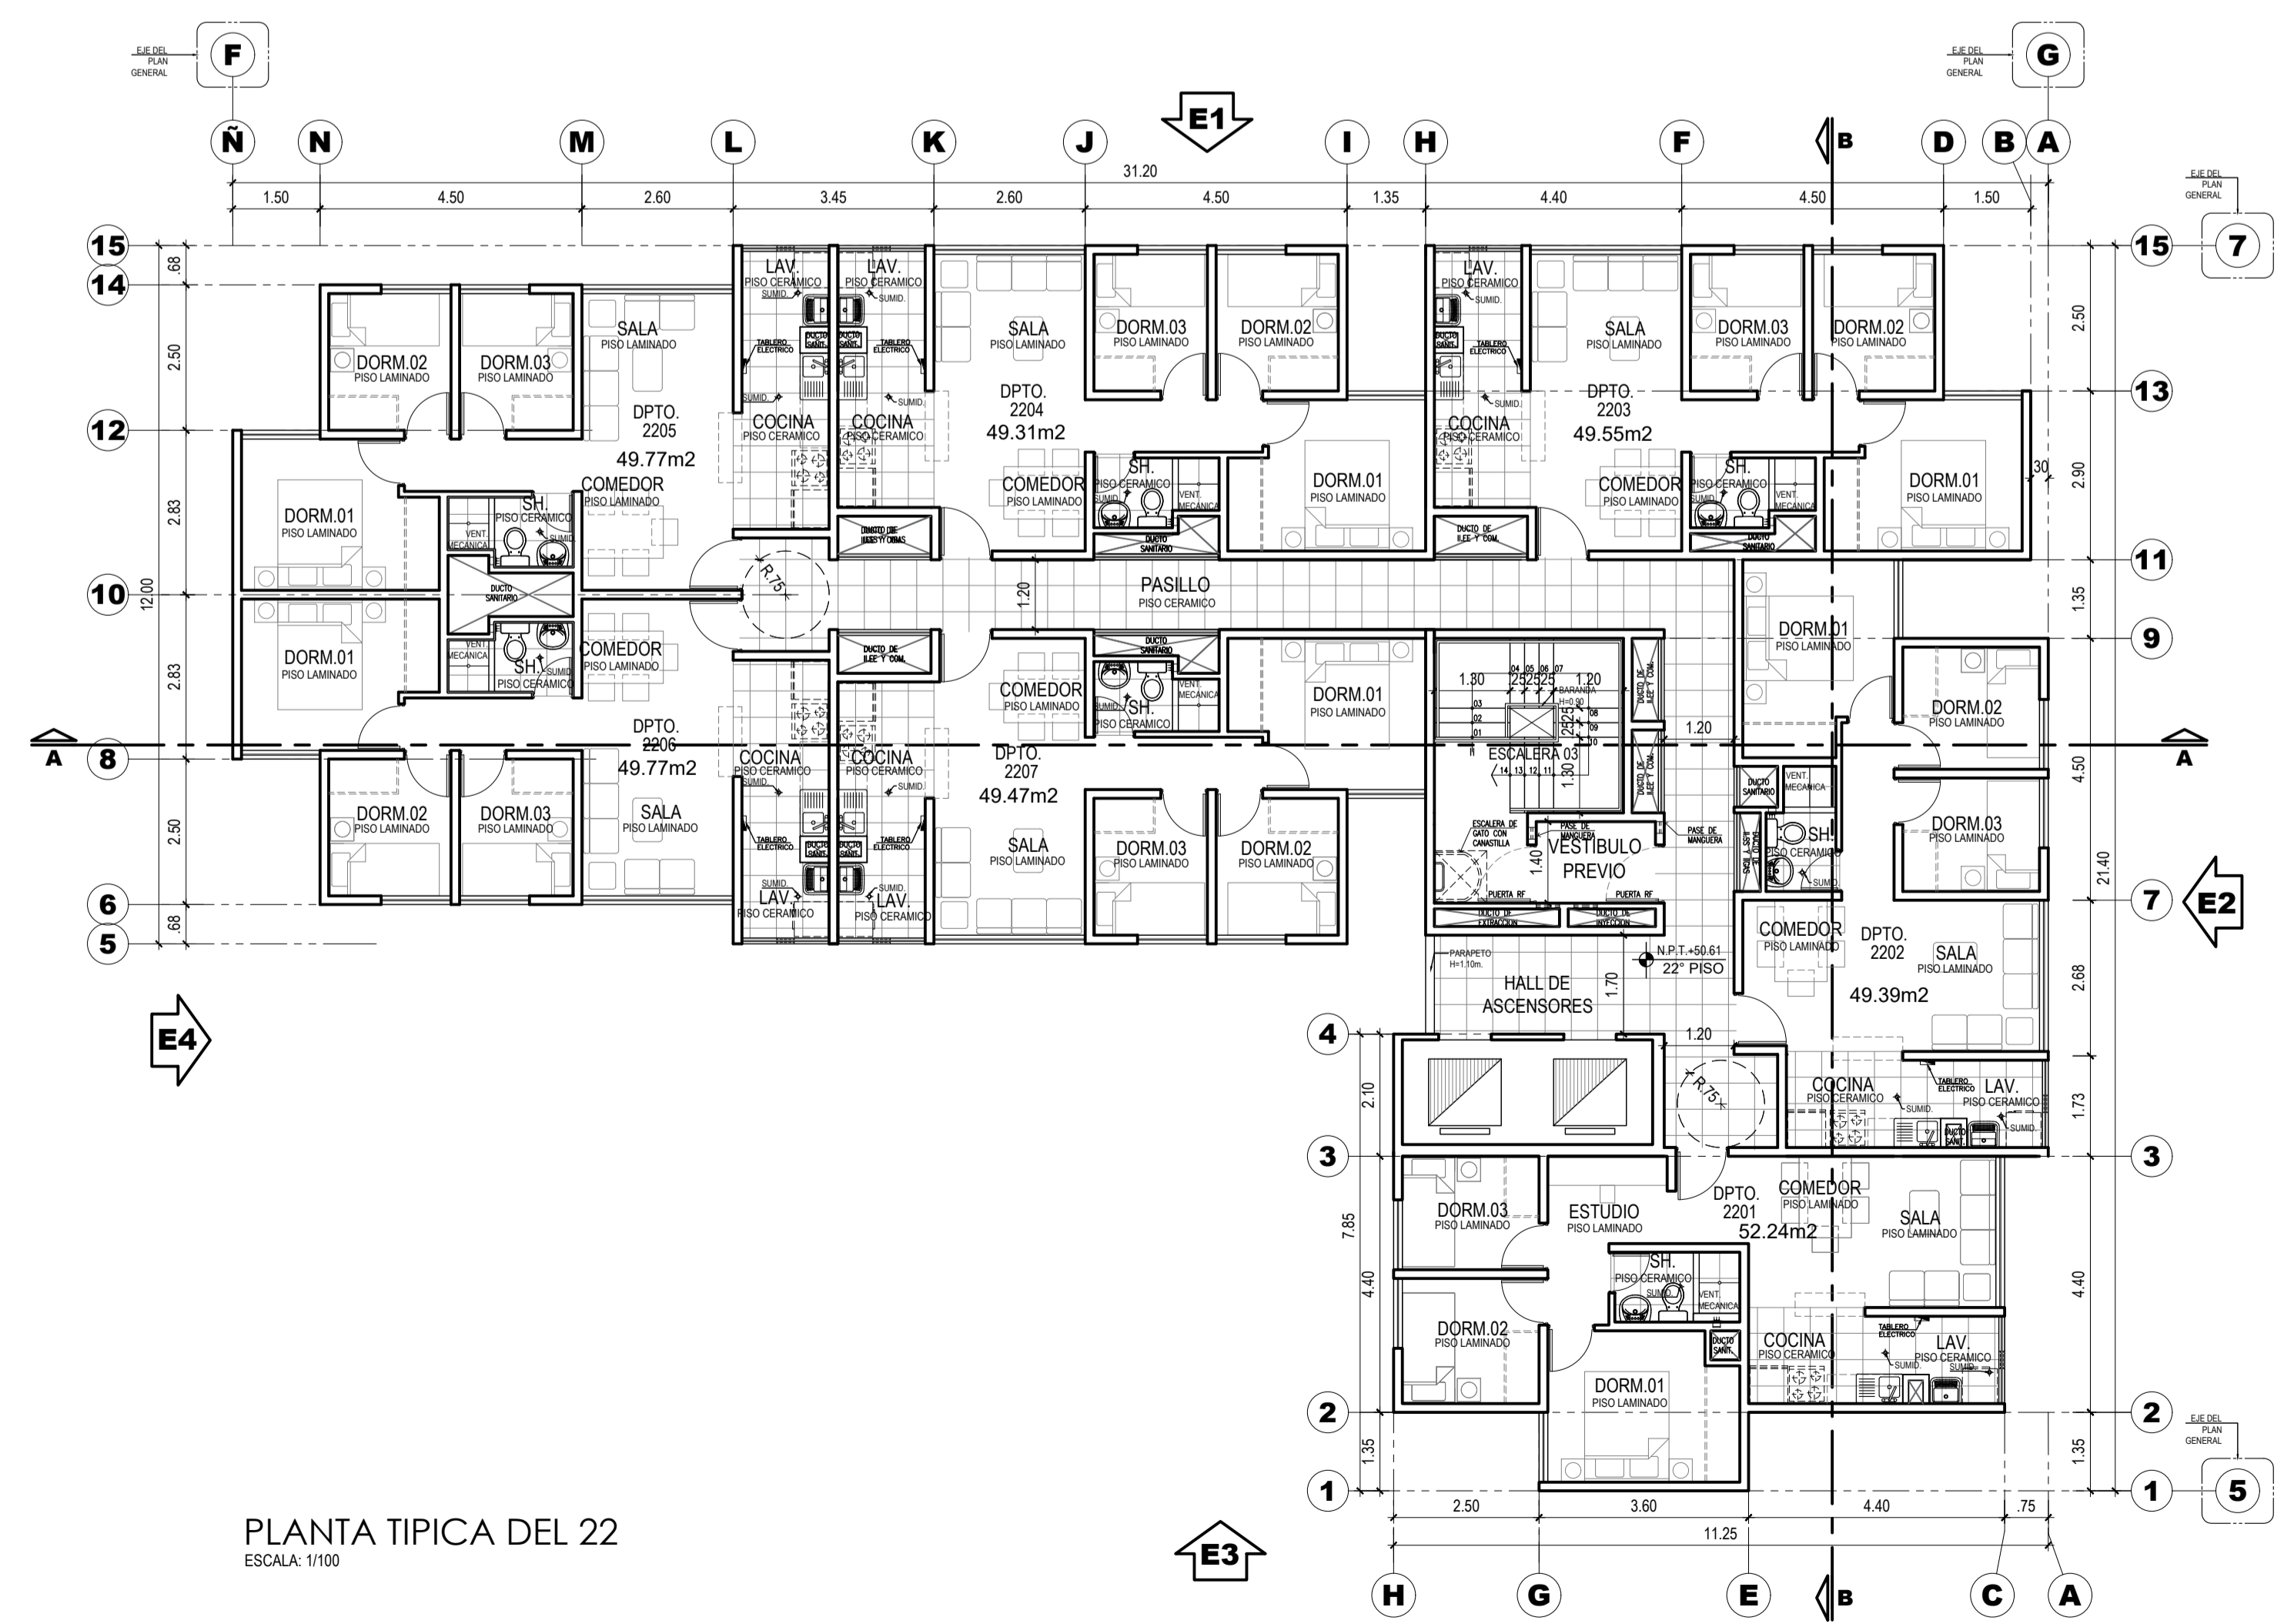

PLANTA TÍPICA DEL 22  
ESCALA: 1/100

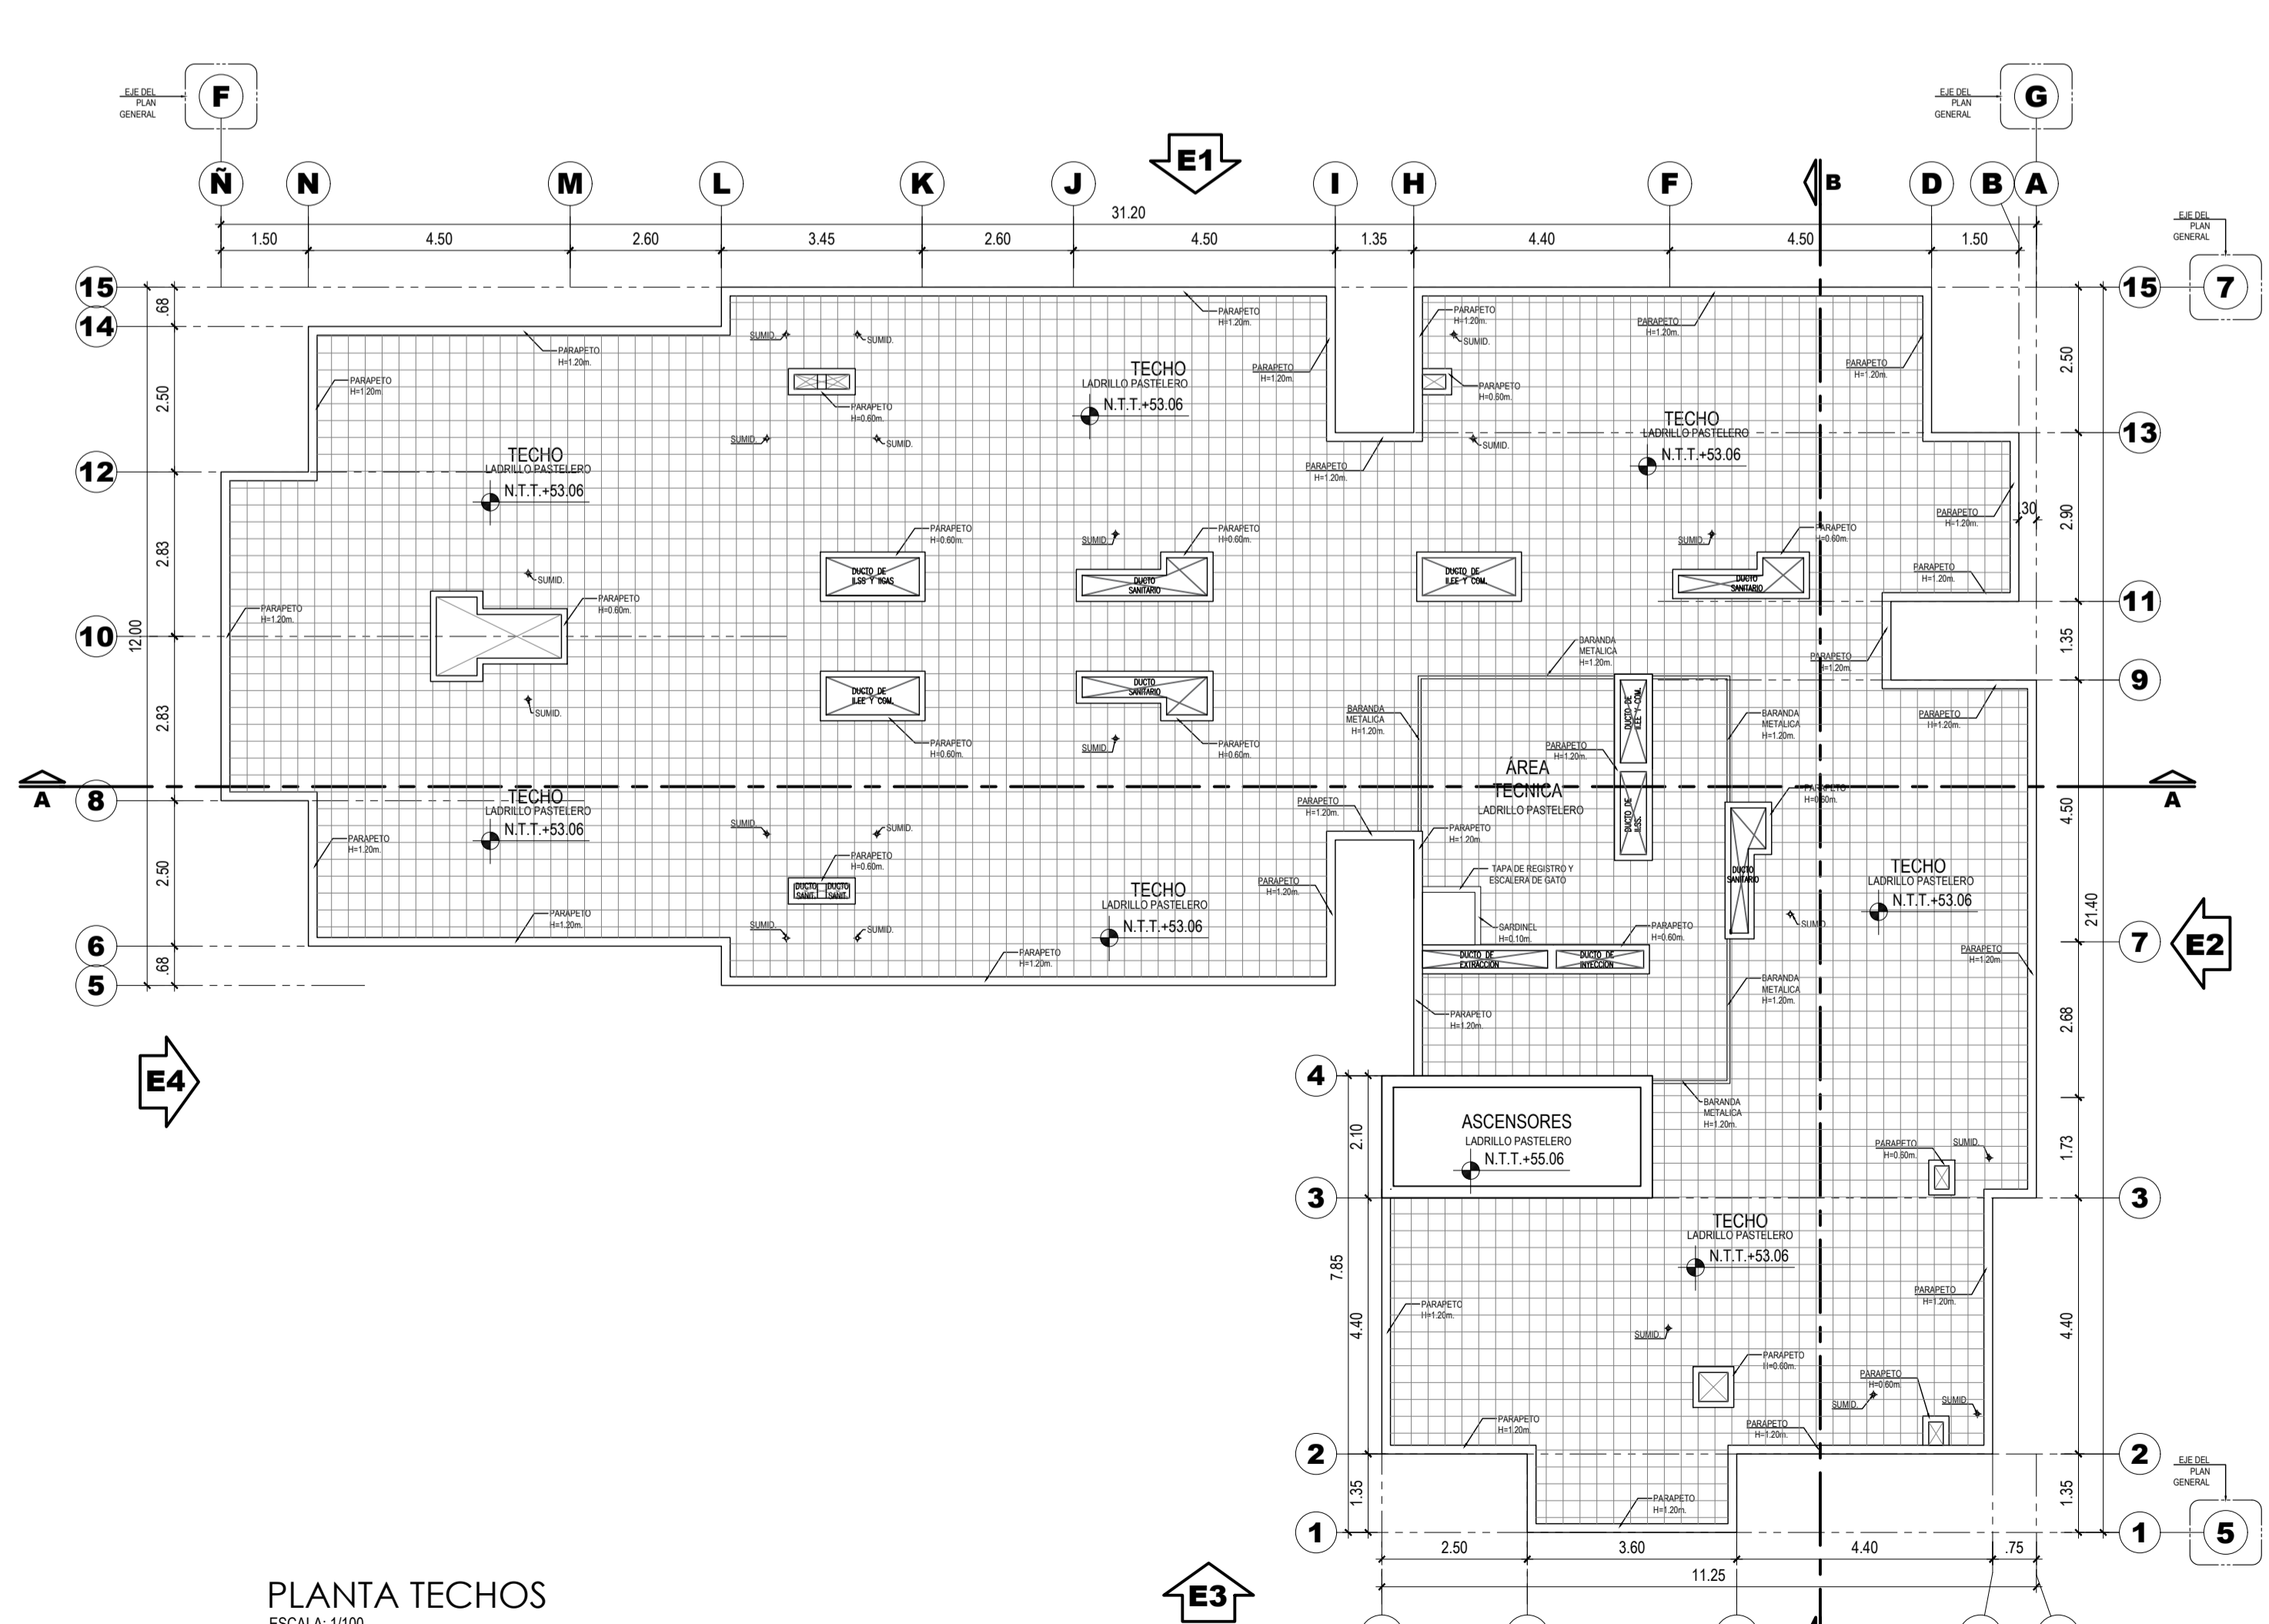

PLANTA TECHOS  
ESCALA: 1/100

REV. FECHA, DES. DE LA REV., REV., SEÑALADO

REV. FECHA, DES. DE LA REV., REV., SEÑALADO

VIVA

VIVA

ALFONSO DE LA PIEDRA  
CAP. 3254

GERMÁN SALAZAR BRINGAS  
CAP. 5740

los parques de  
COMAS

ARQUITECTURA

ANTEPROYECTO

PROGRAMA TECHO PROPIO  
ORD. 2361 - 2021 - MML  
ME.1

EDIFICIO 5  
PLANTAS :  
1º PISO, TÍPICO 2º AL 21º,  
22º PISO Y TECHOS