


ESQUINA AV. VICTOR ANDRES BELAUNDE CON CALLE 1, MZ 1, LOS PARQUES DE COMAS, COMAS, LIMA, PERU


1 2 3 7 9 11 13 15
1.35 4.40 4.40 4.50 1.35 2.20 2.20

N N M L K J I H F D B A
1.50 4.30 2.60 3.45 2.60 30.65 4.50 80 4.50 1.60 2.20


15 13 11 9 7 3 2 1
0.92 0.92 0.91 0.91 0.92 0.91 0.91 0.91

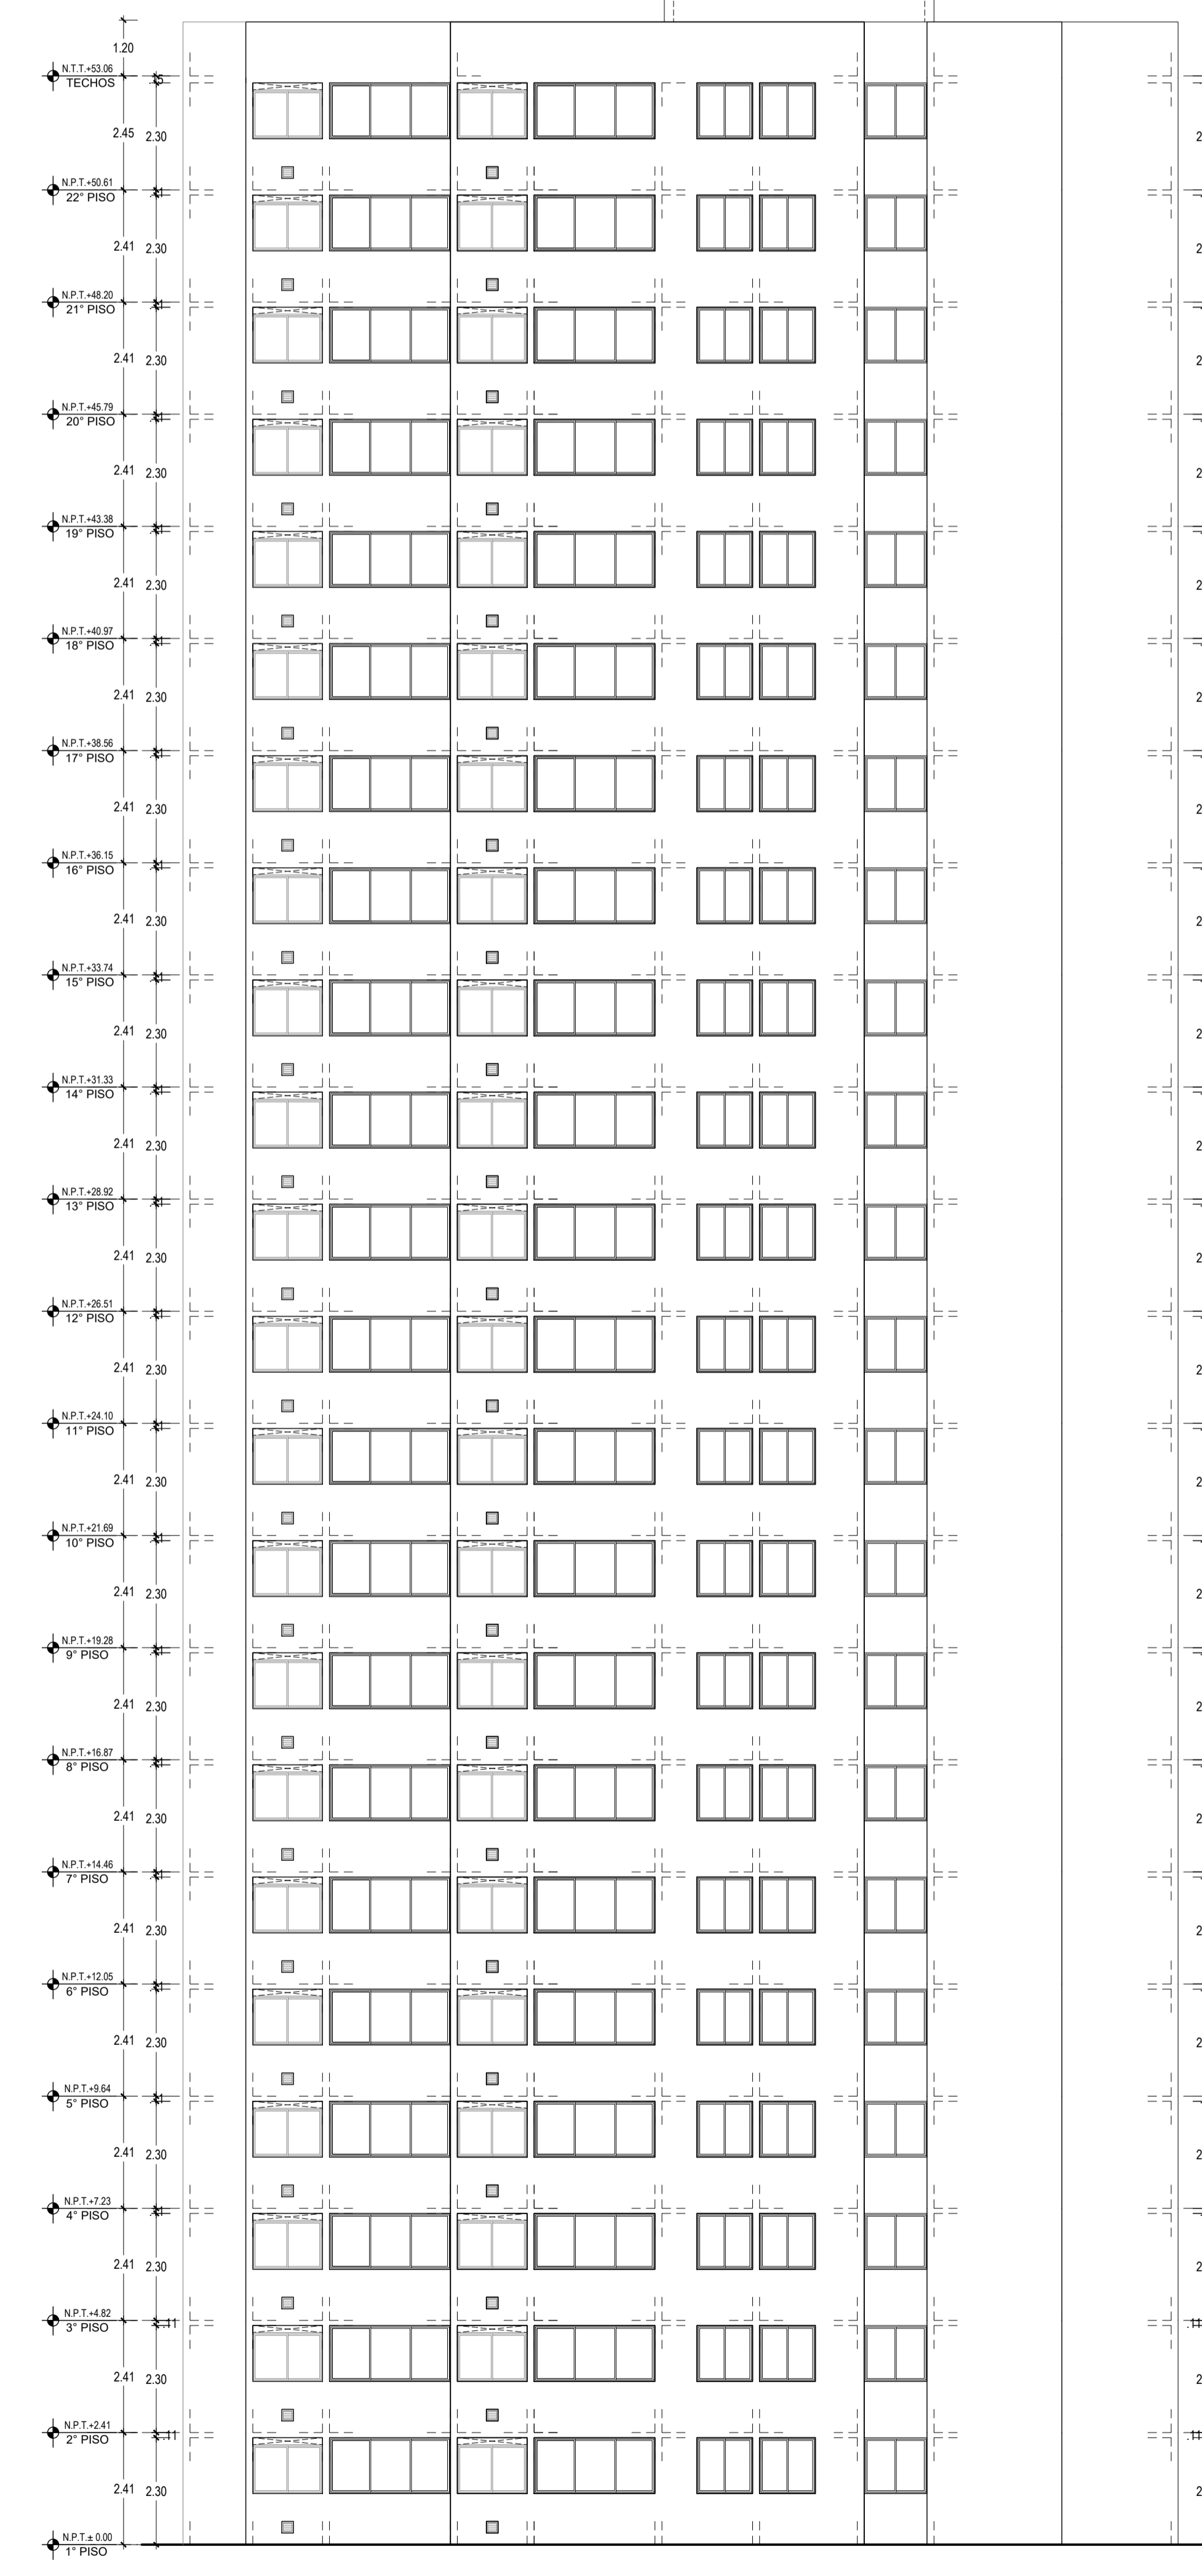

ELEVACION 2
ESCALA 1:100

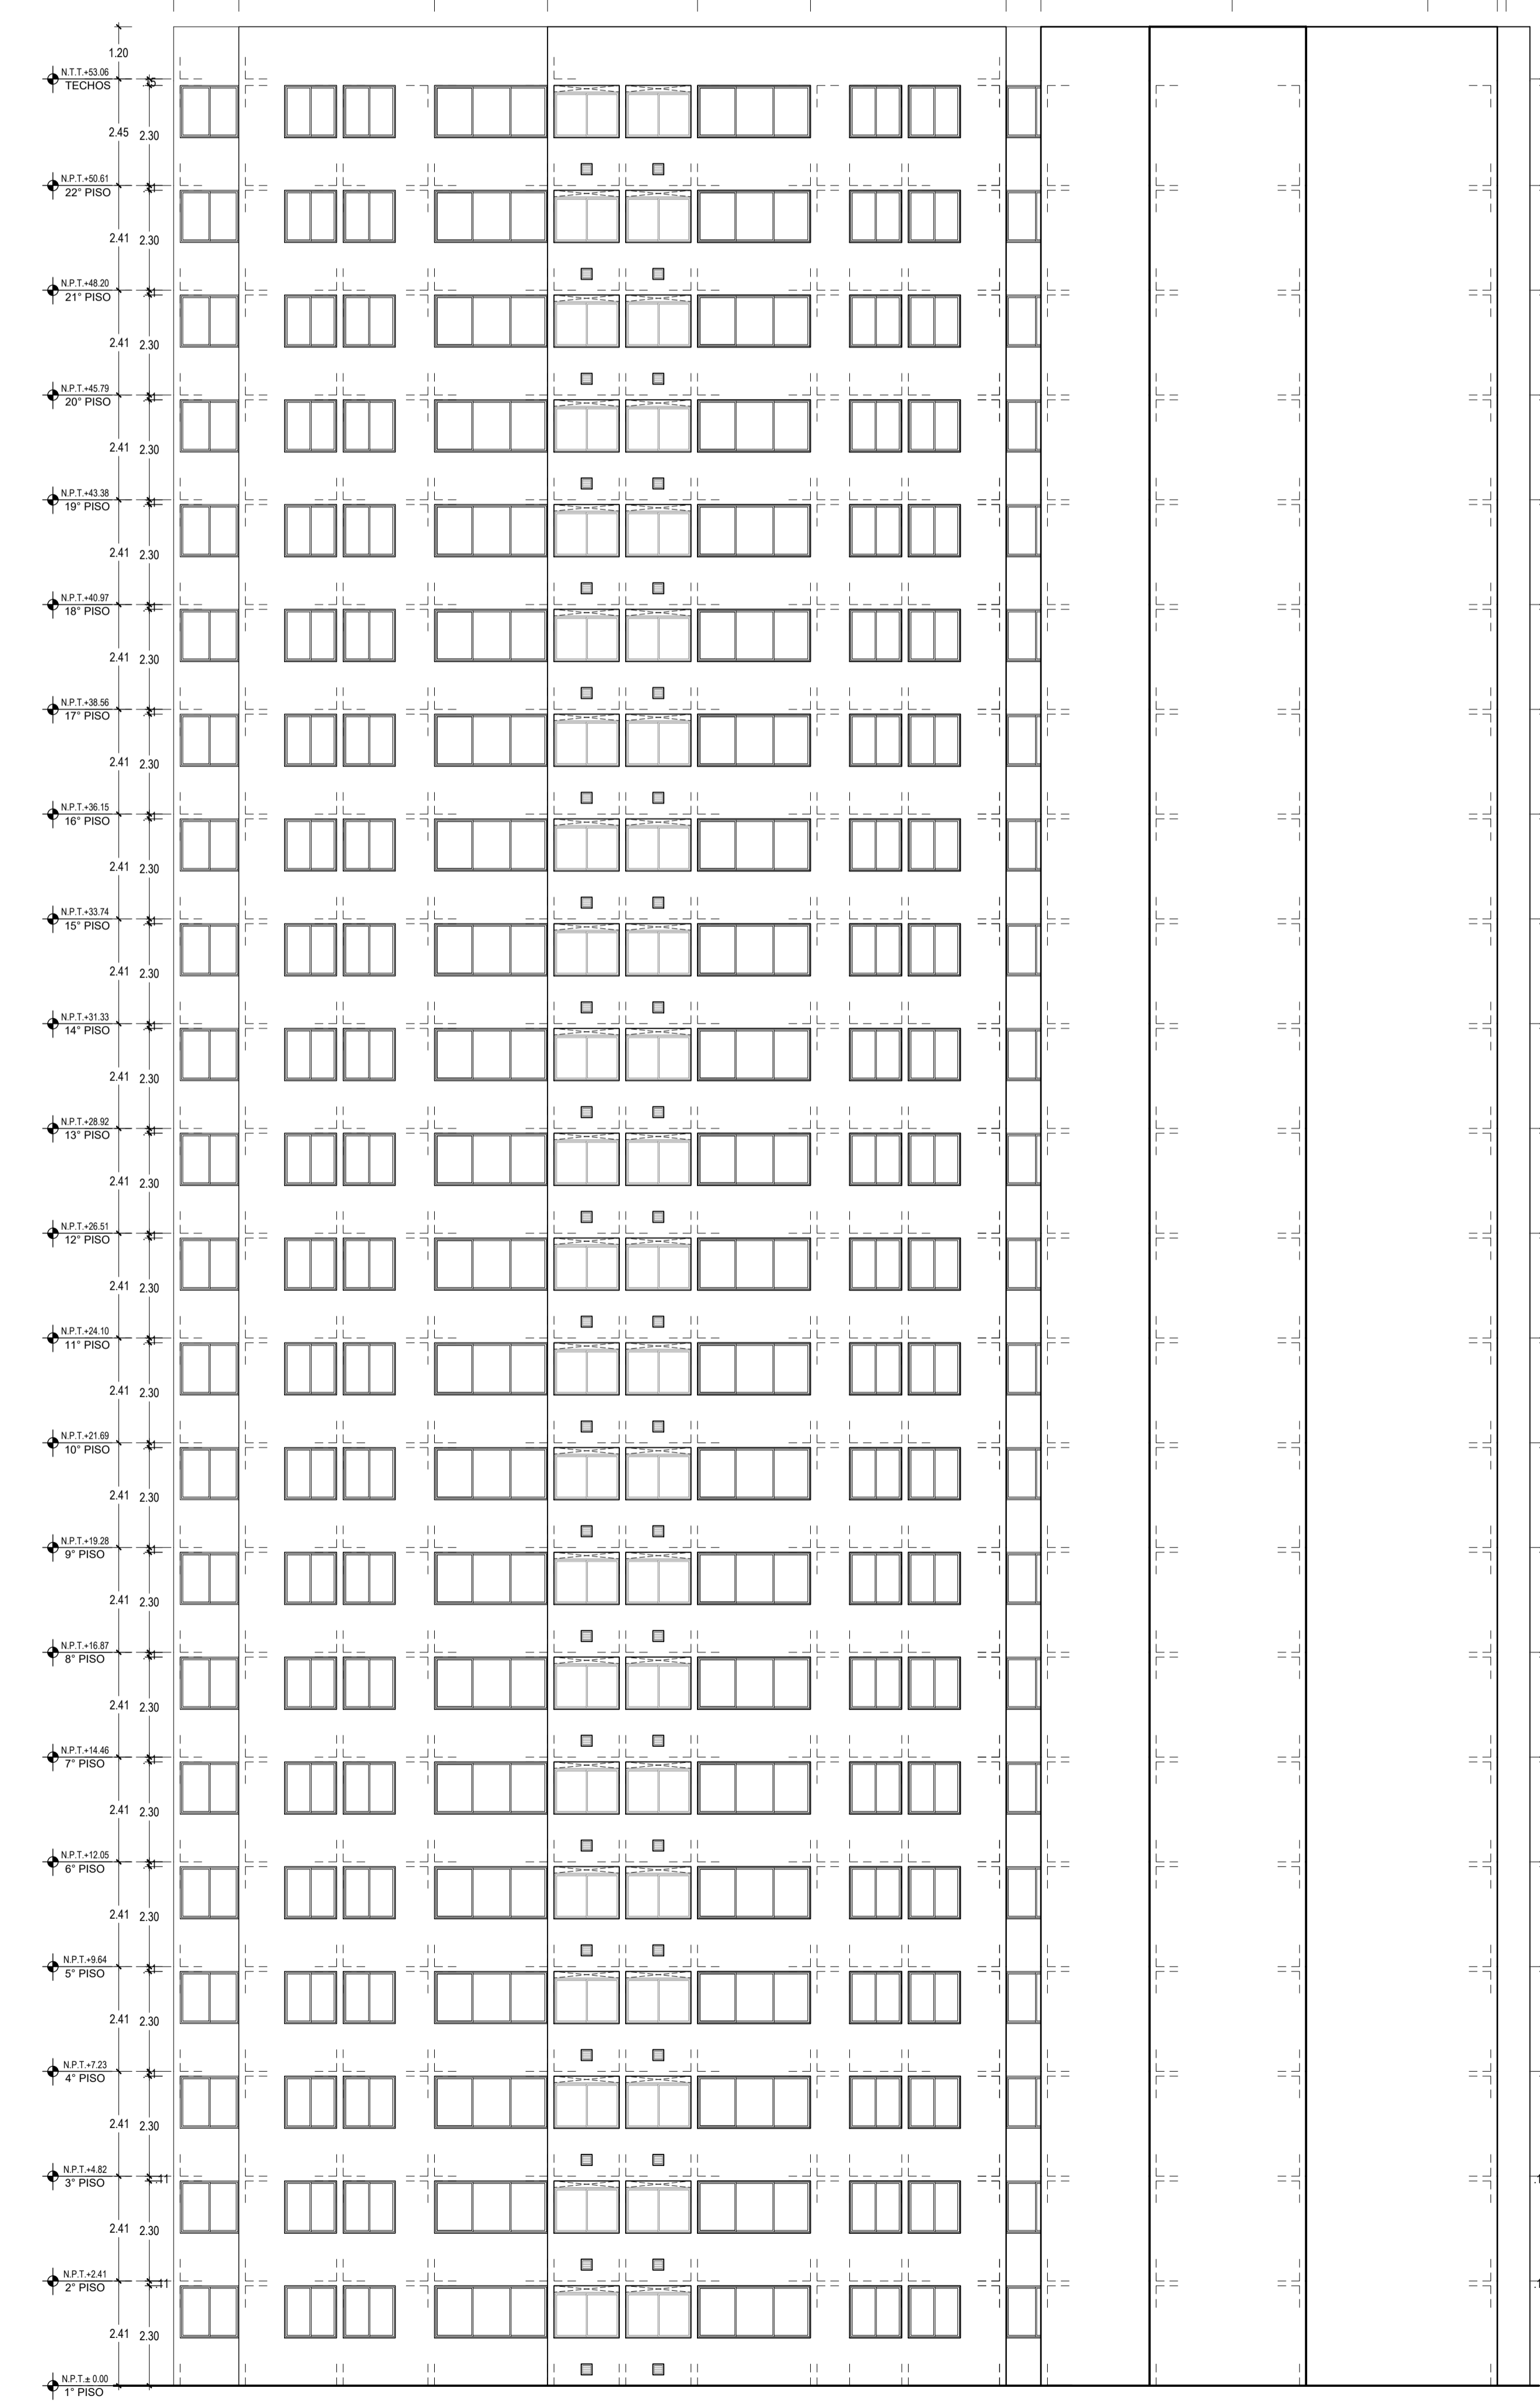

ELEVACION 3
ESCALA 1:100

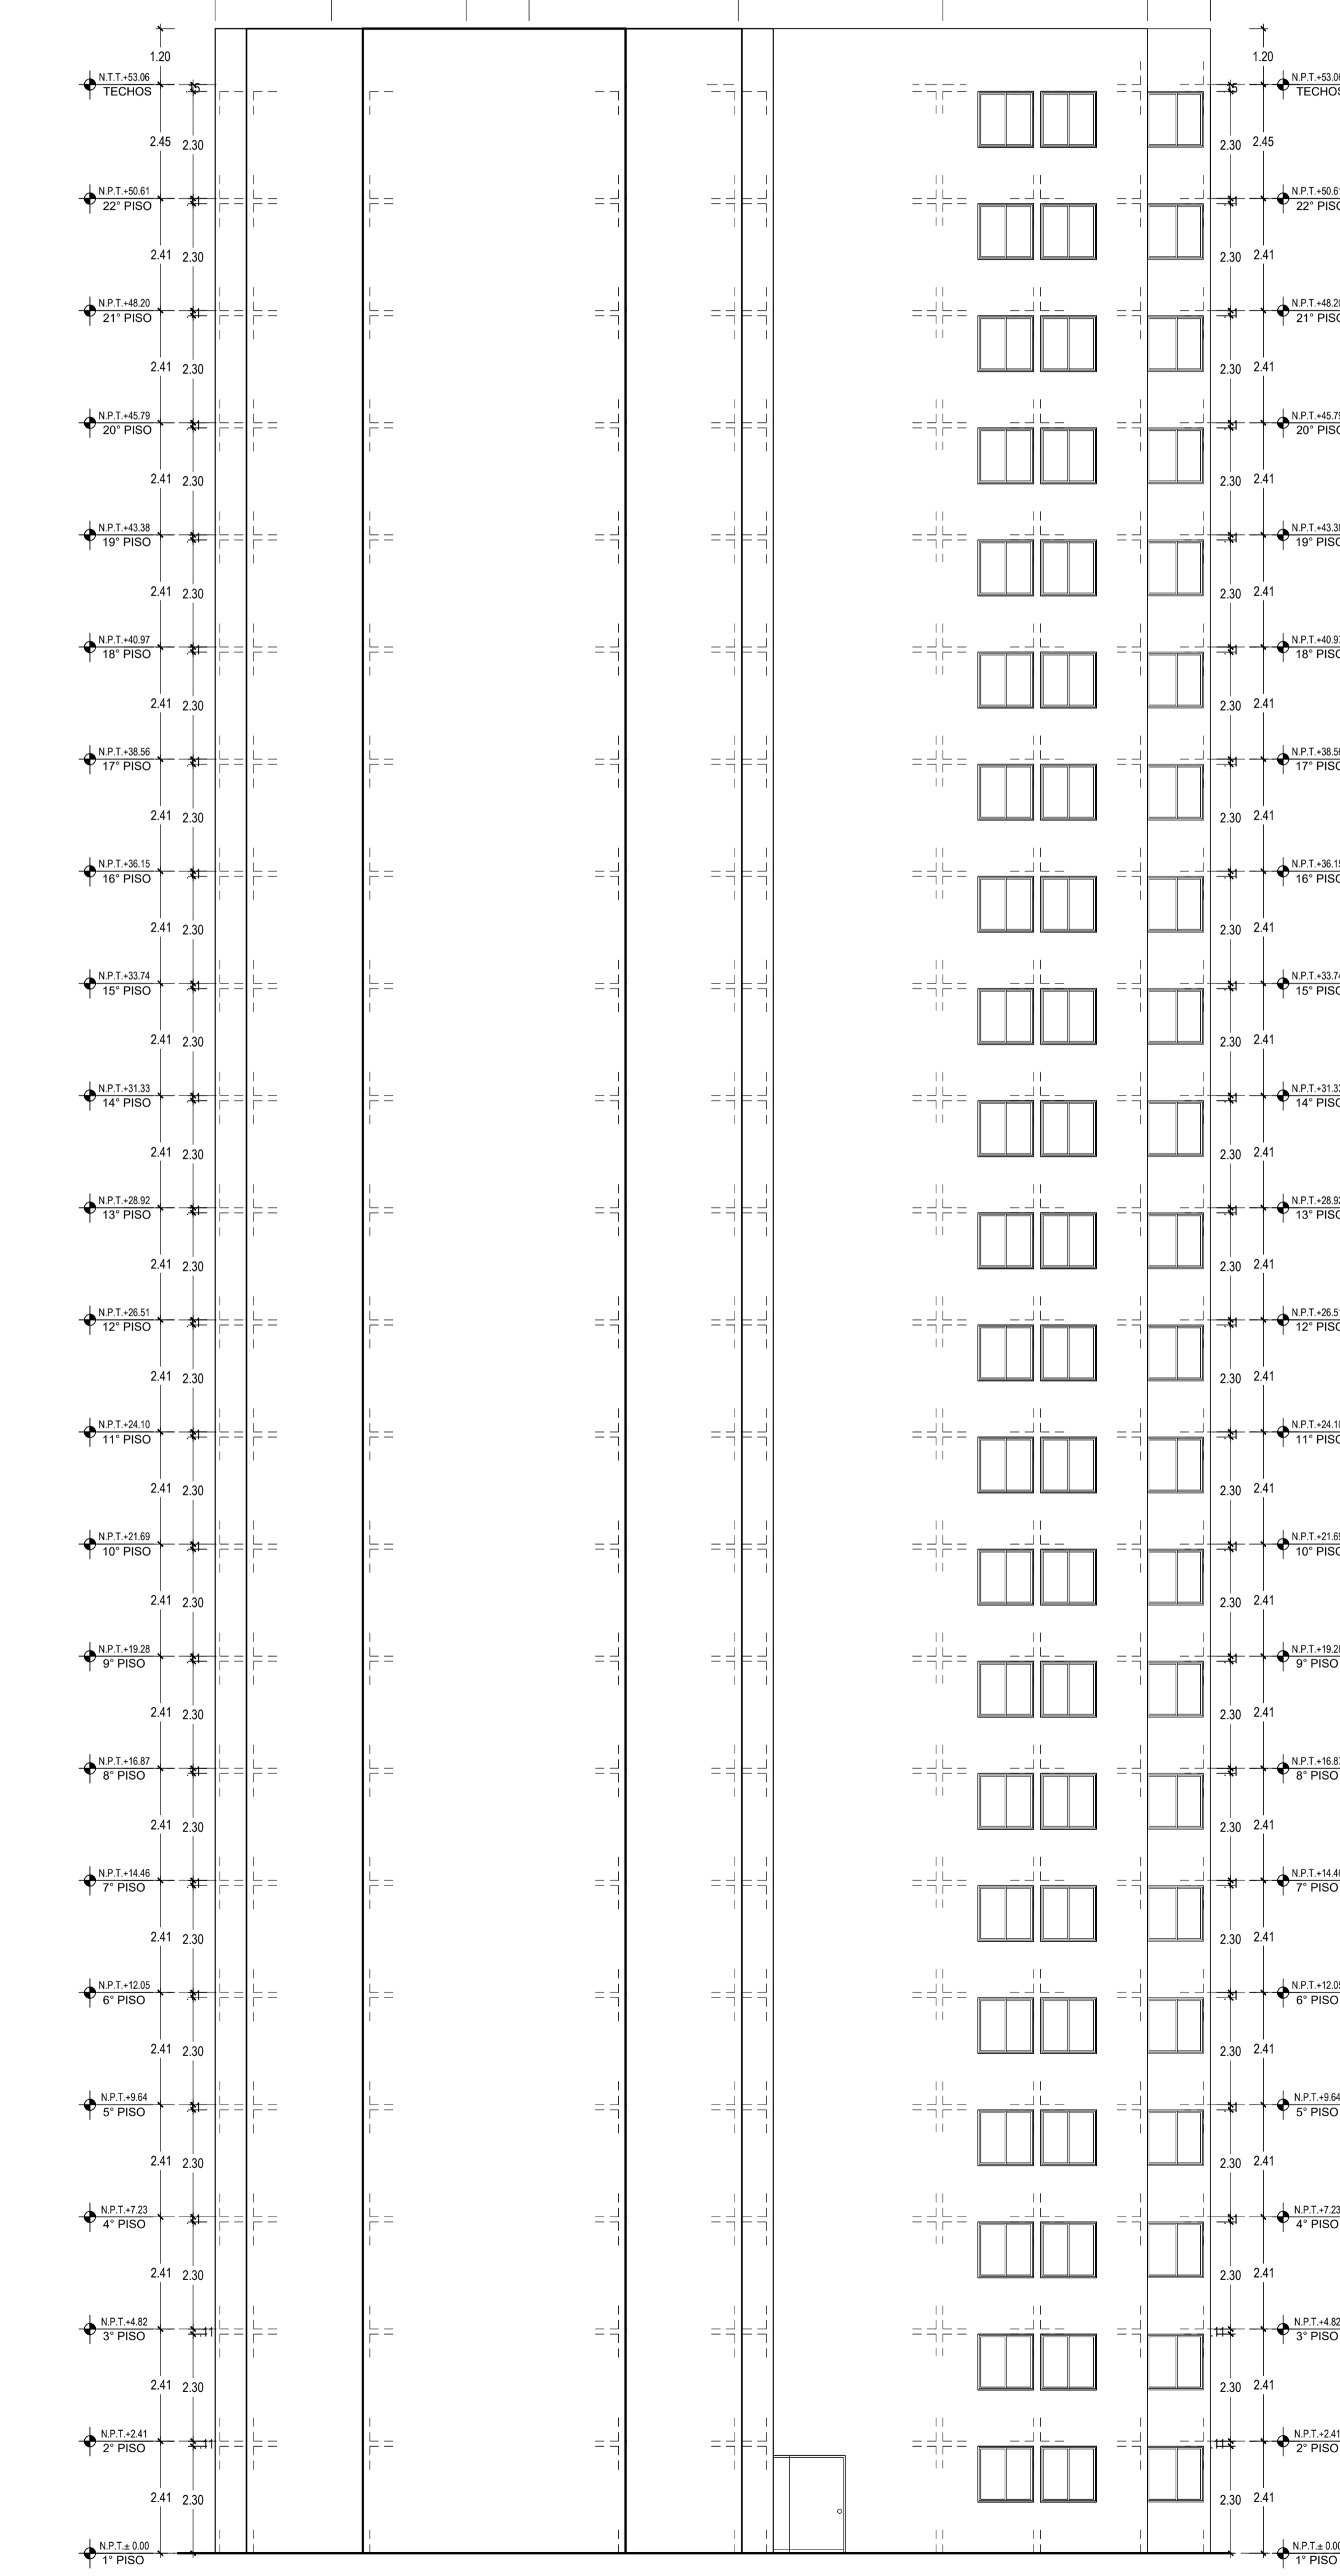

ELEVACION 4
ESCALA 1:100

REVISOR: DES. DE LA REV. REV. SEÑORITA

PROYECTO

PROYECTO

VIVA

PROYECTO

VIVA

PROYECTO

ALFONSO DE LA PIEDRA
CAP. 3254

PROYECTO

GEMÁN SALAZAR BRINGAS
CAP. 5740

PROYECTO

los parques de COMAS

ARQUITECTURA

ANTEPROYECTO

PROGRAMA TECHO PROPIO
ORD. 2361 - 2021 - MML

ME.1
EDIFICIO 5
ELEVACION 02
ELEVACION 03
ELEVACION 04

Rev.1 | OCT. 2024 | 1:100