



ESQUINA AV. VICTOR ANDRES BELAUNDE CON CALLE 1, MZ L, LOS PARQUES DE COMAS, COMAS, LIMA, PERU

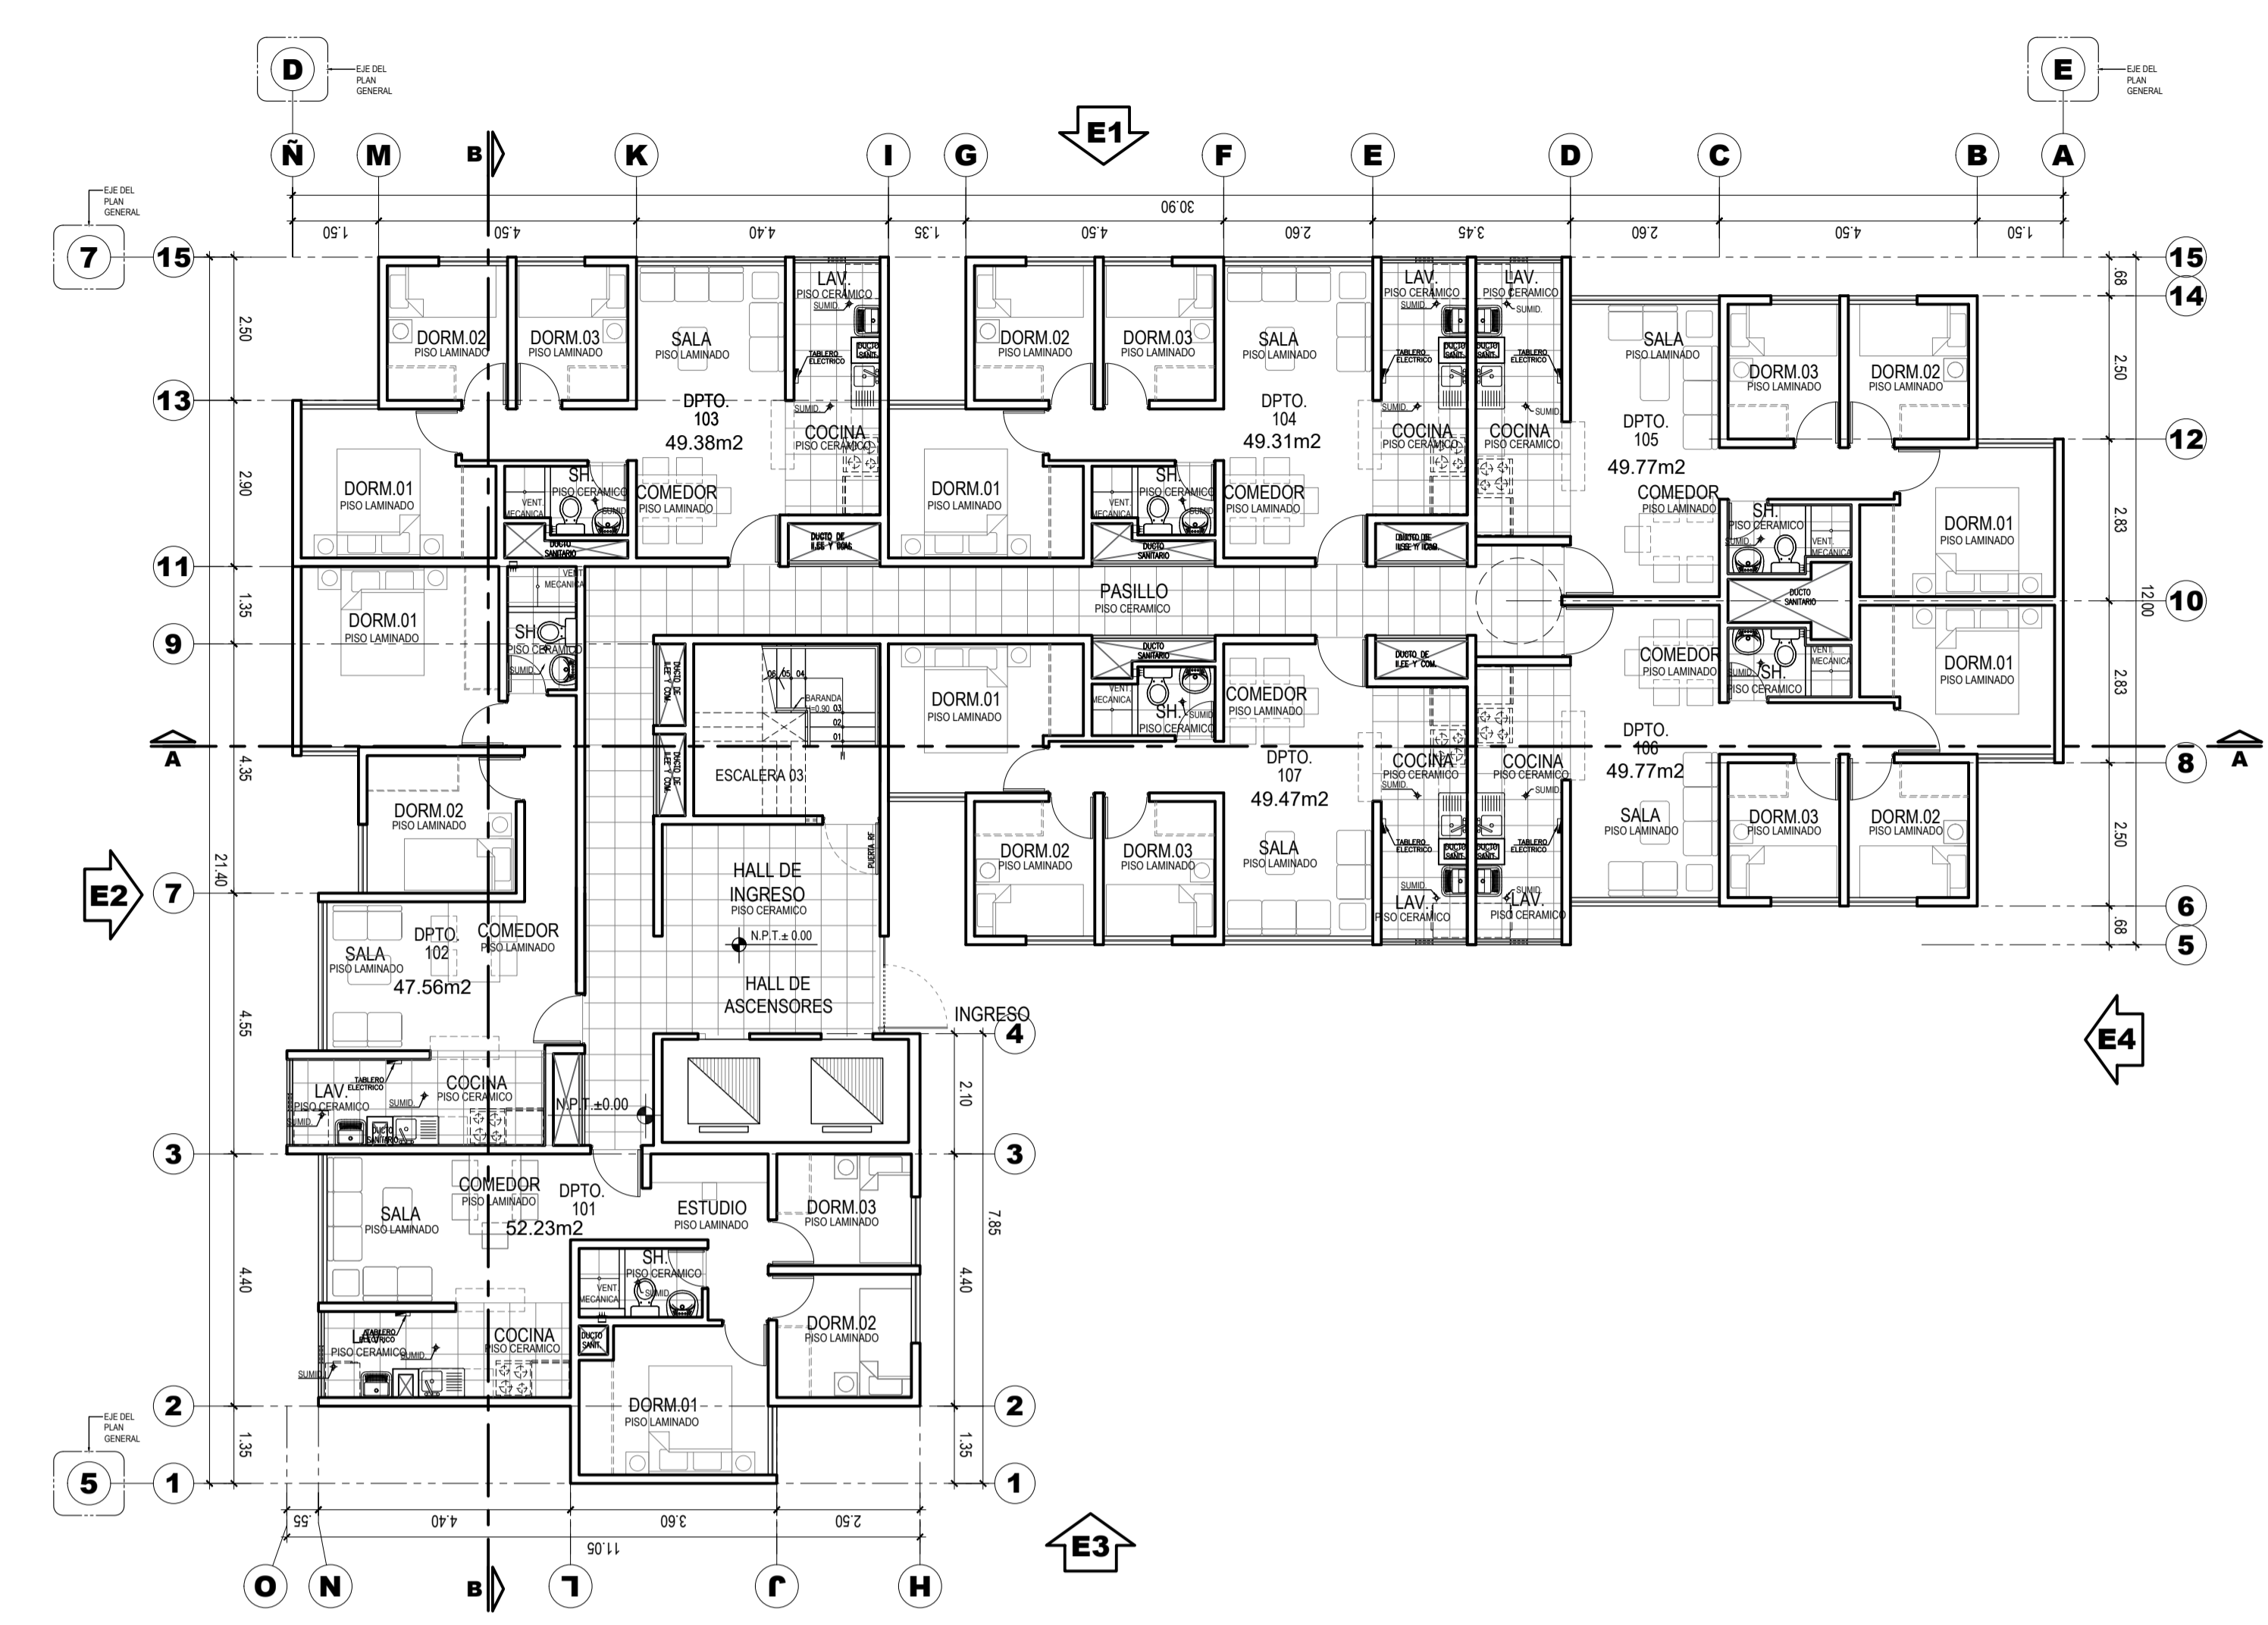


PLANTA PISO 1
ESCALA: 1/100

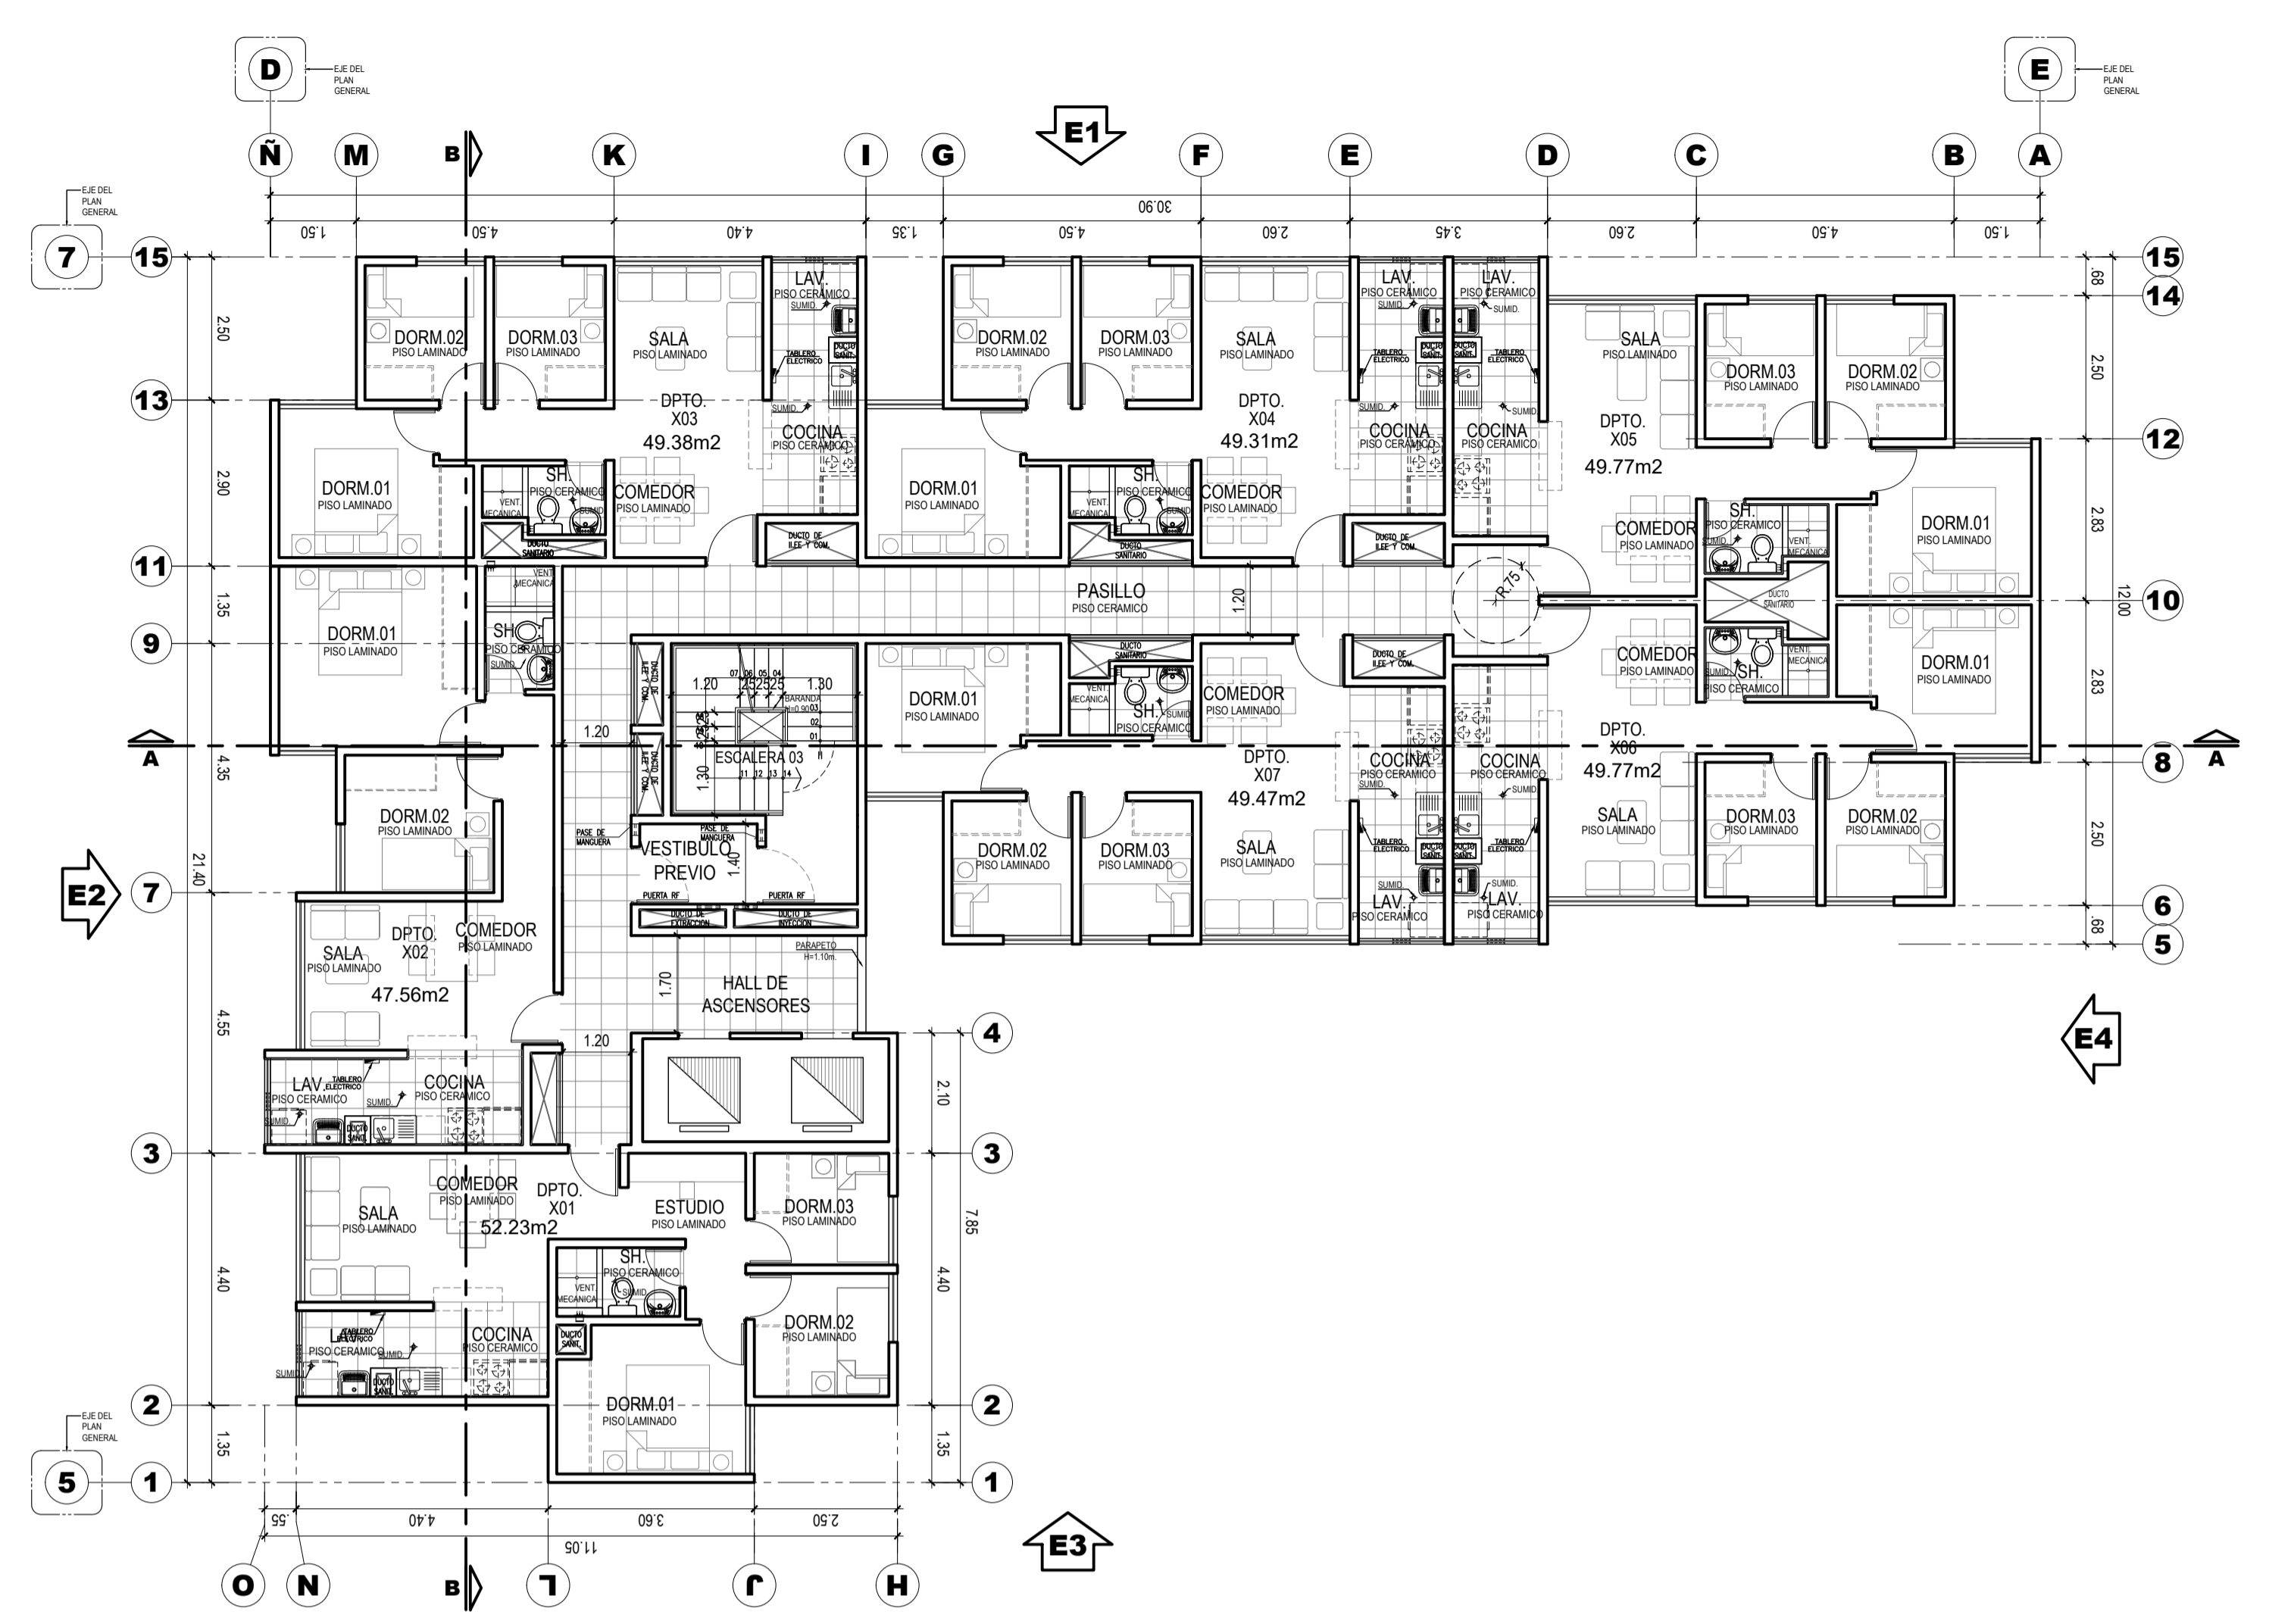


PLANTA TÍPICA DEL 2 AL 21
ESCALA: 1/100


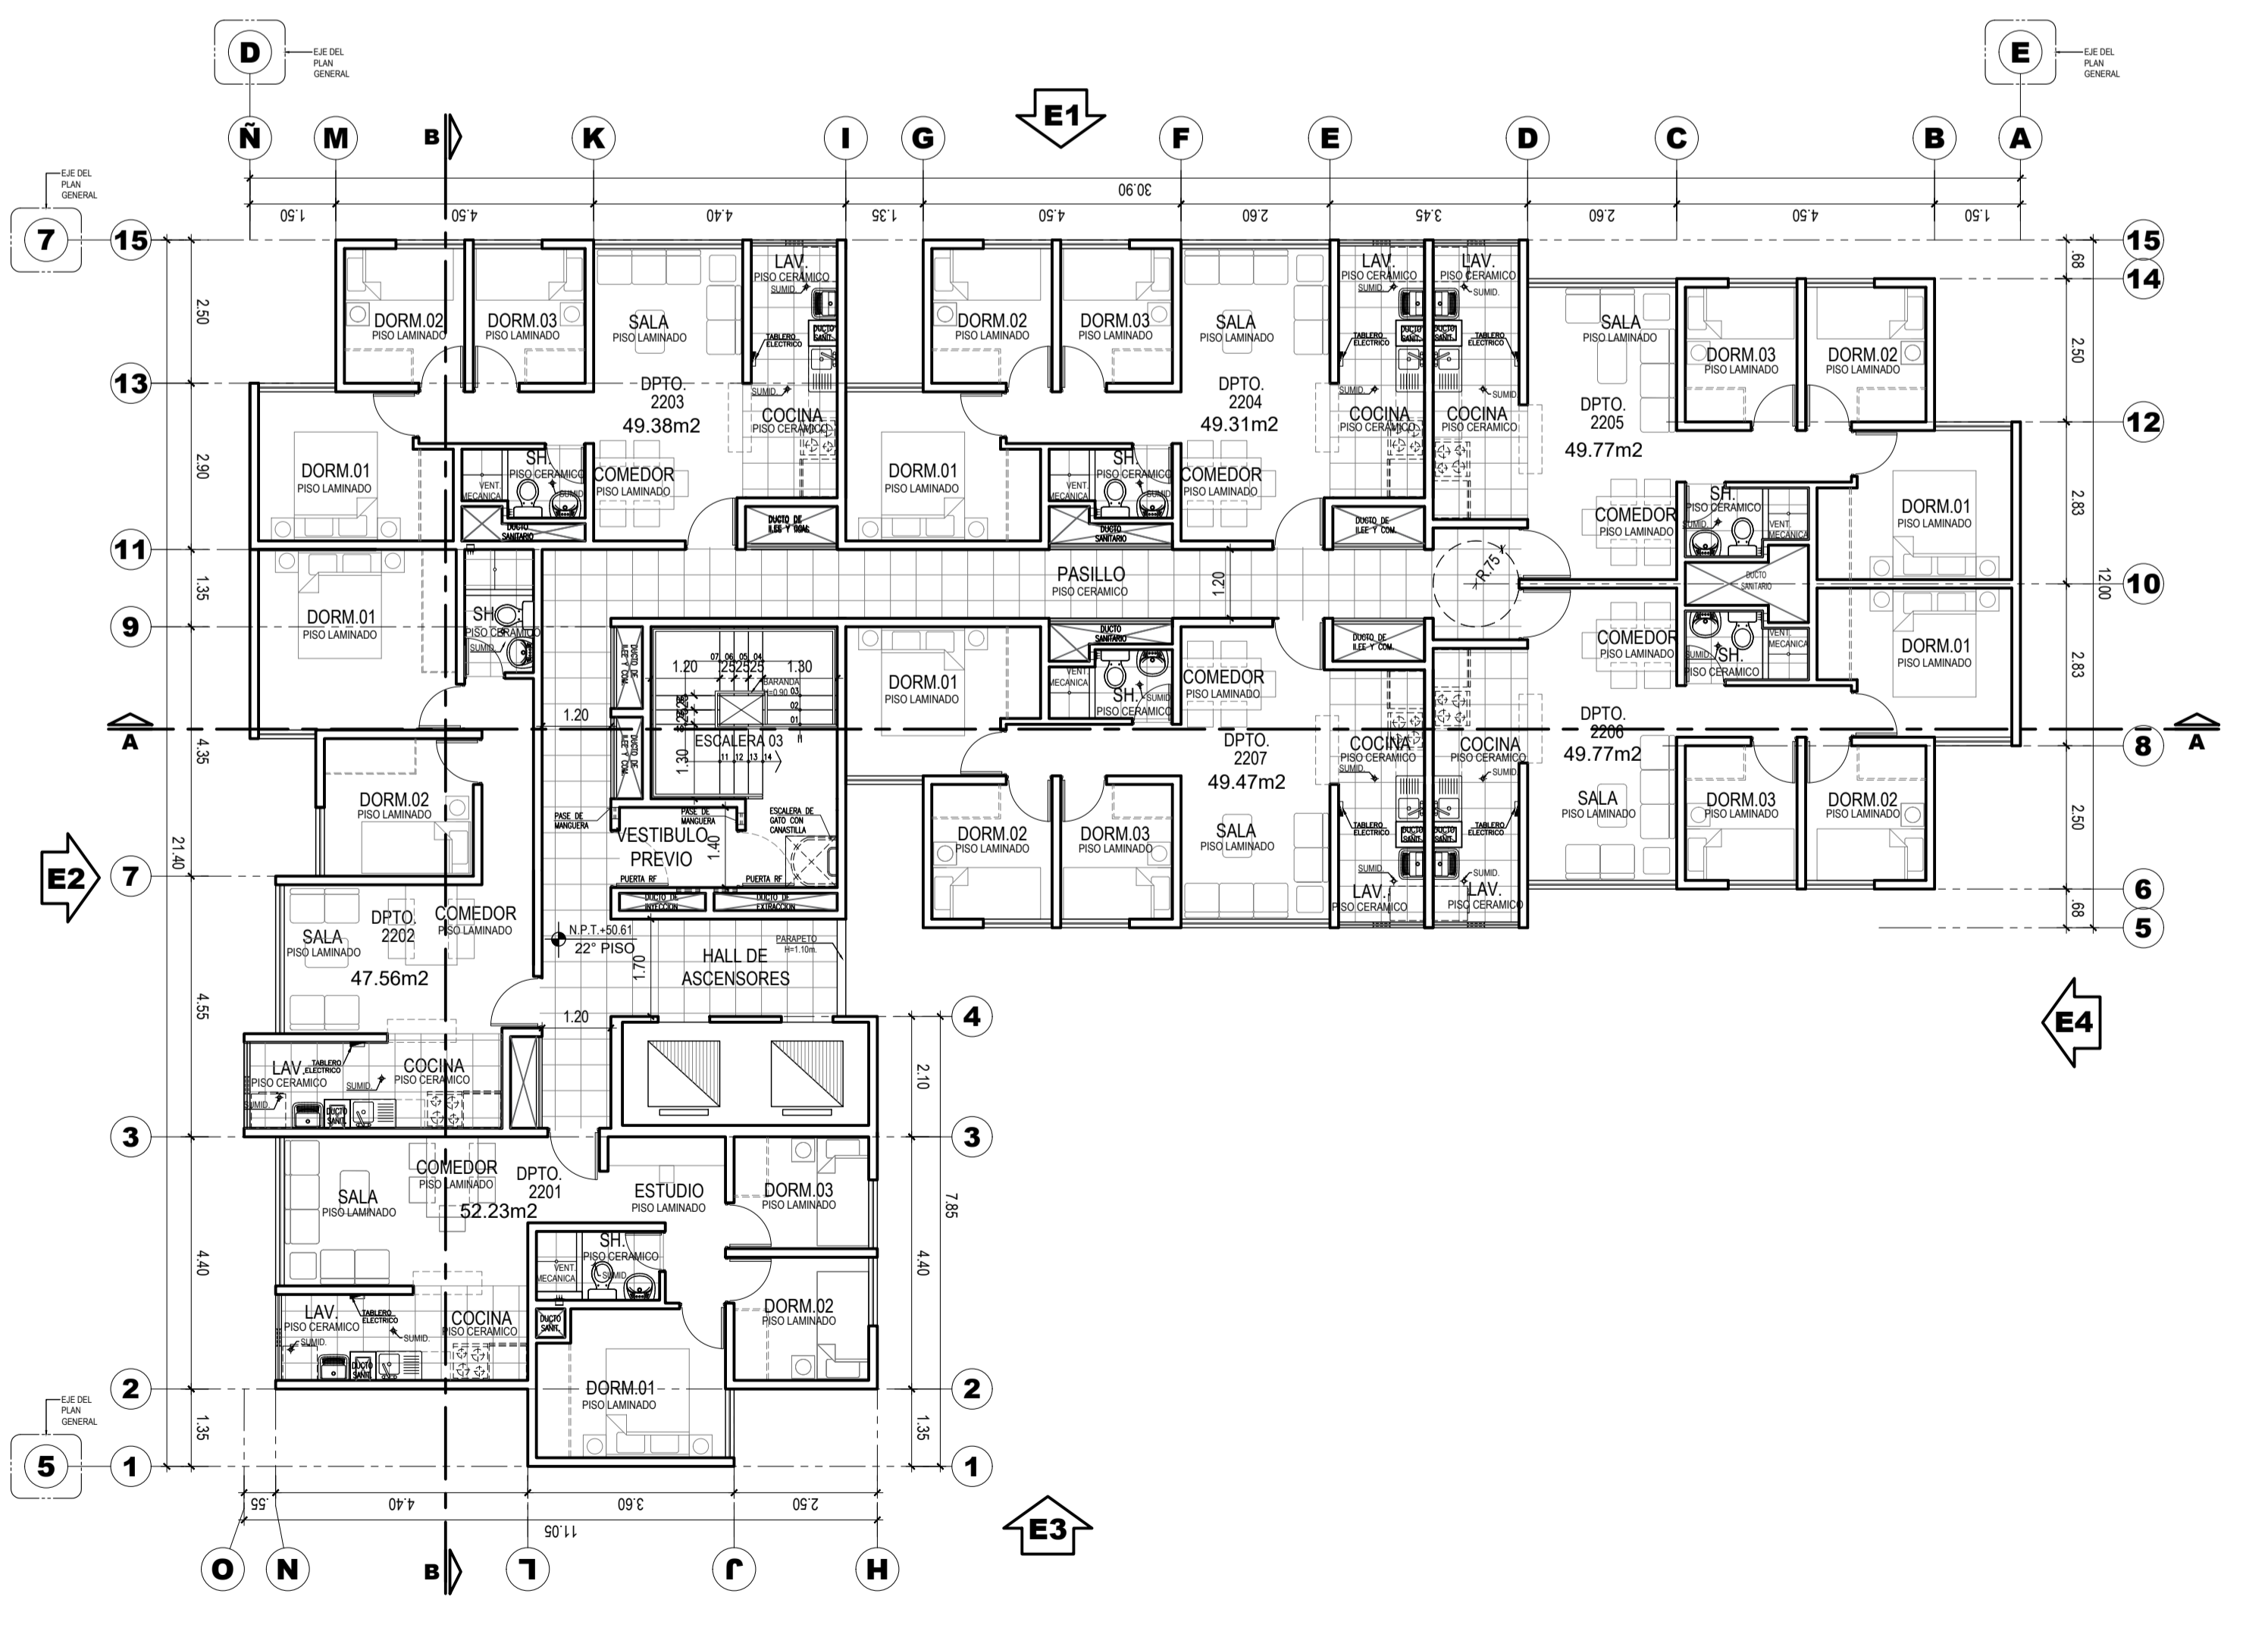

PLANTA TÍPICA DEL 22
ESCALA: 1/100

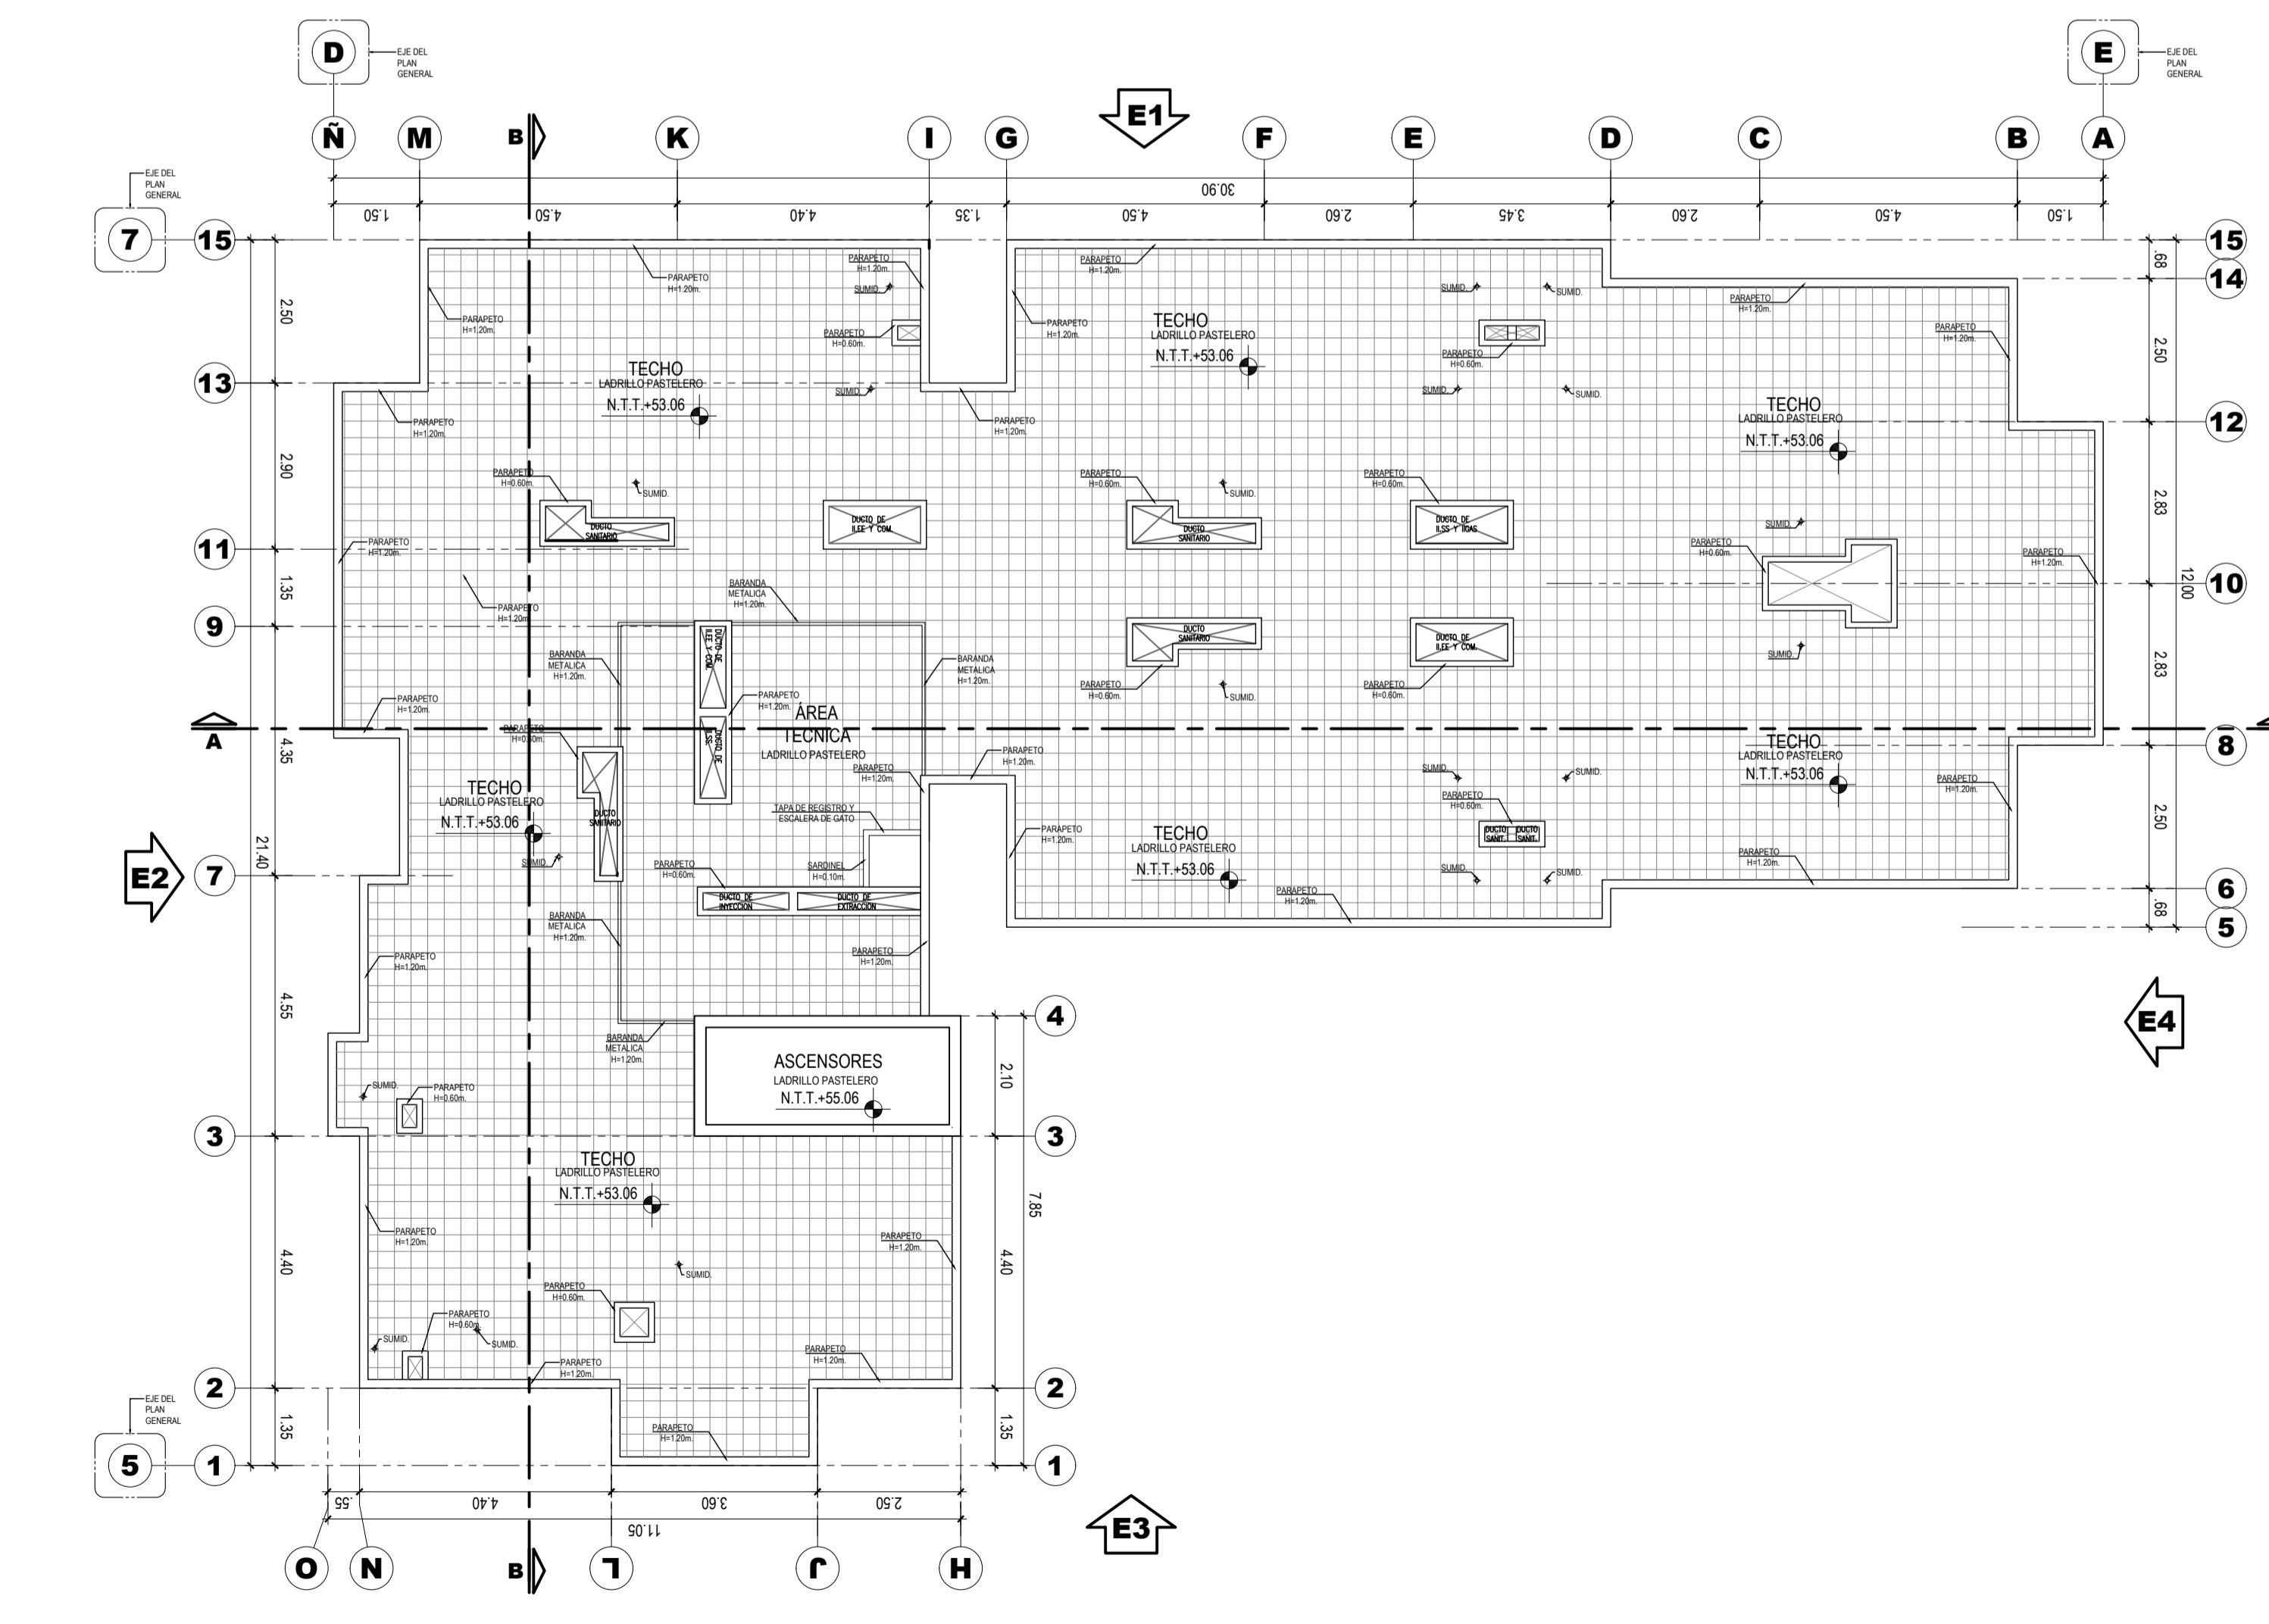

PLANTA TECHOS
ESCALA: 1/100

REVISOR: DES. DE LA REV. REV. SEREN

PROYECTISTA

PROYECTISTA

VIVA

PROYECTISTA

VIVA

PROYECTISTA

ALFONSO DE LA PIEDRA
CAP. 3254

GEMÁN SALAZAR BRINGAS
CAP. 5740

los parques de COMAS

ARQUITECTURA

ANTEPROYECTO

PROGRAMA TECHO PROPIO
ORD. 2361 - 2021 - MML
M.E.1

EDIFICIO 6

PLANTAS :
1º PISO, TÍPICO 2º AL 21º,
22º PISO Y TECHOS

Rev. 1 | OCT. 2024 | 1/100