
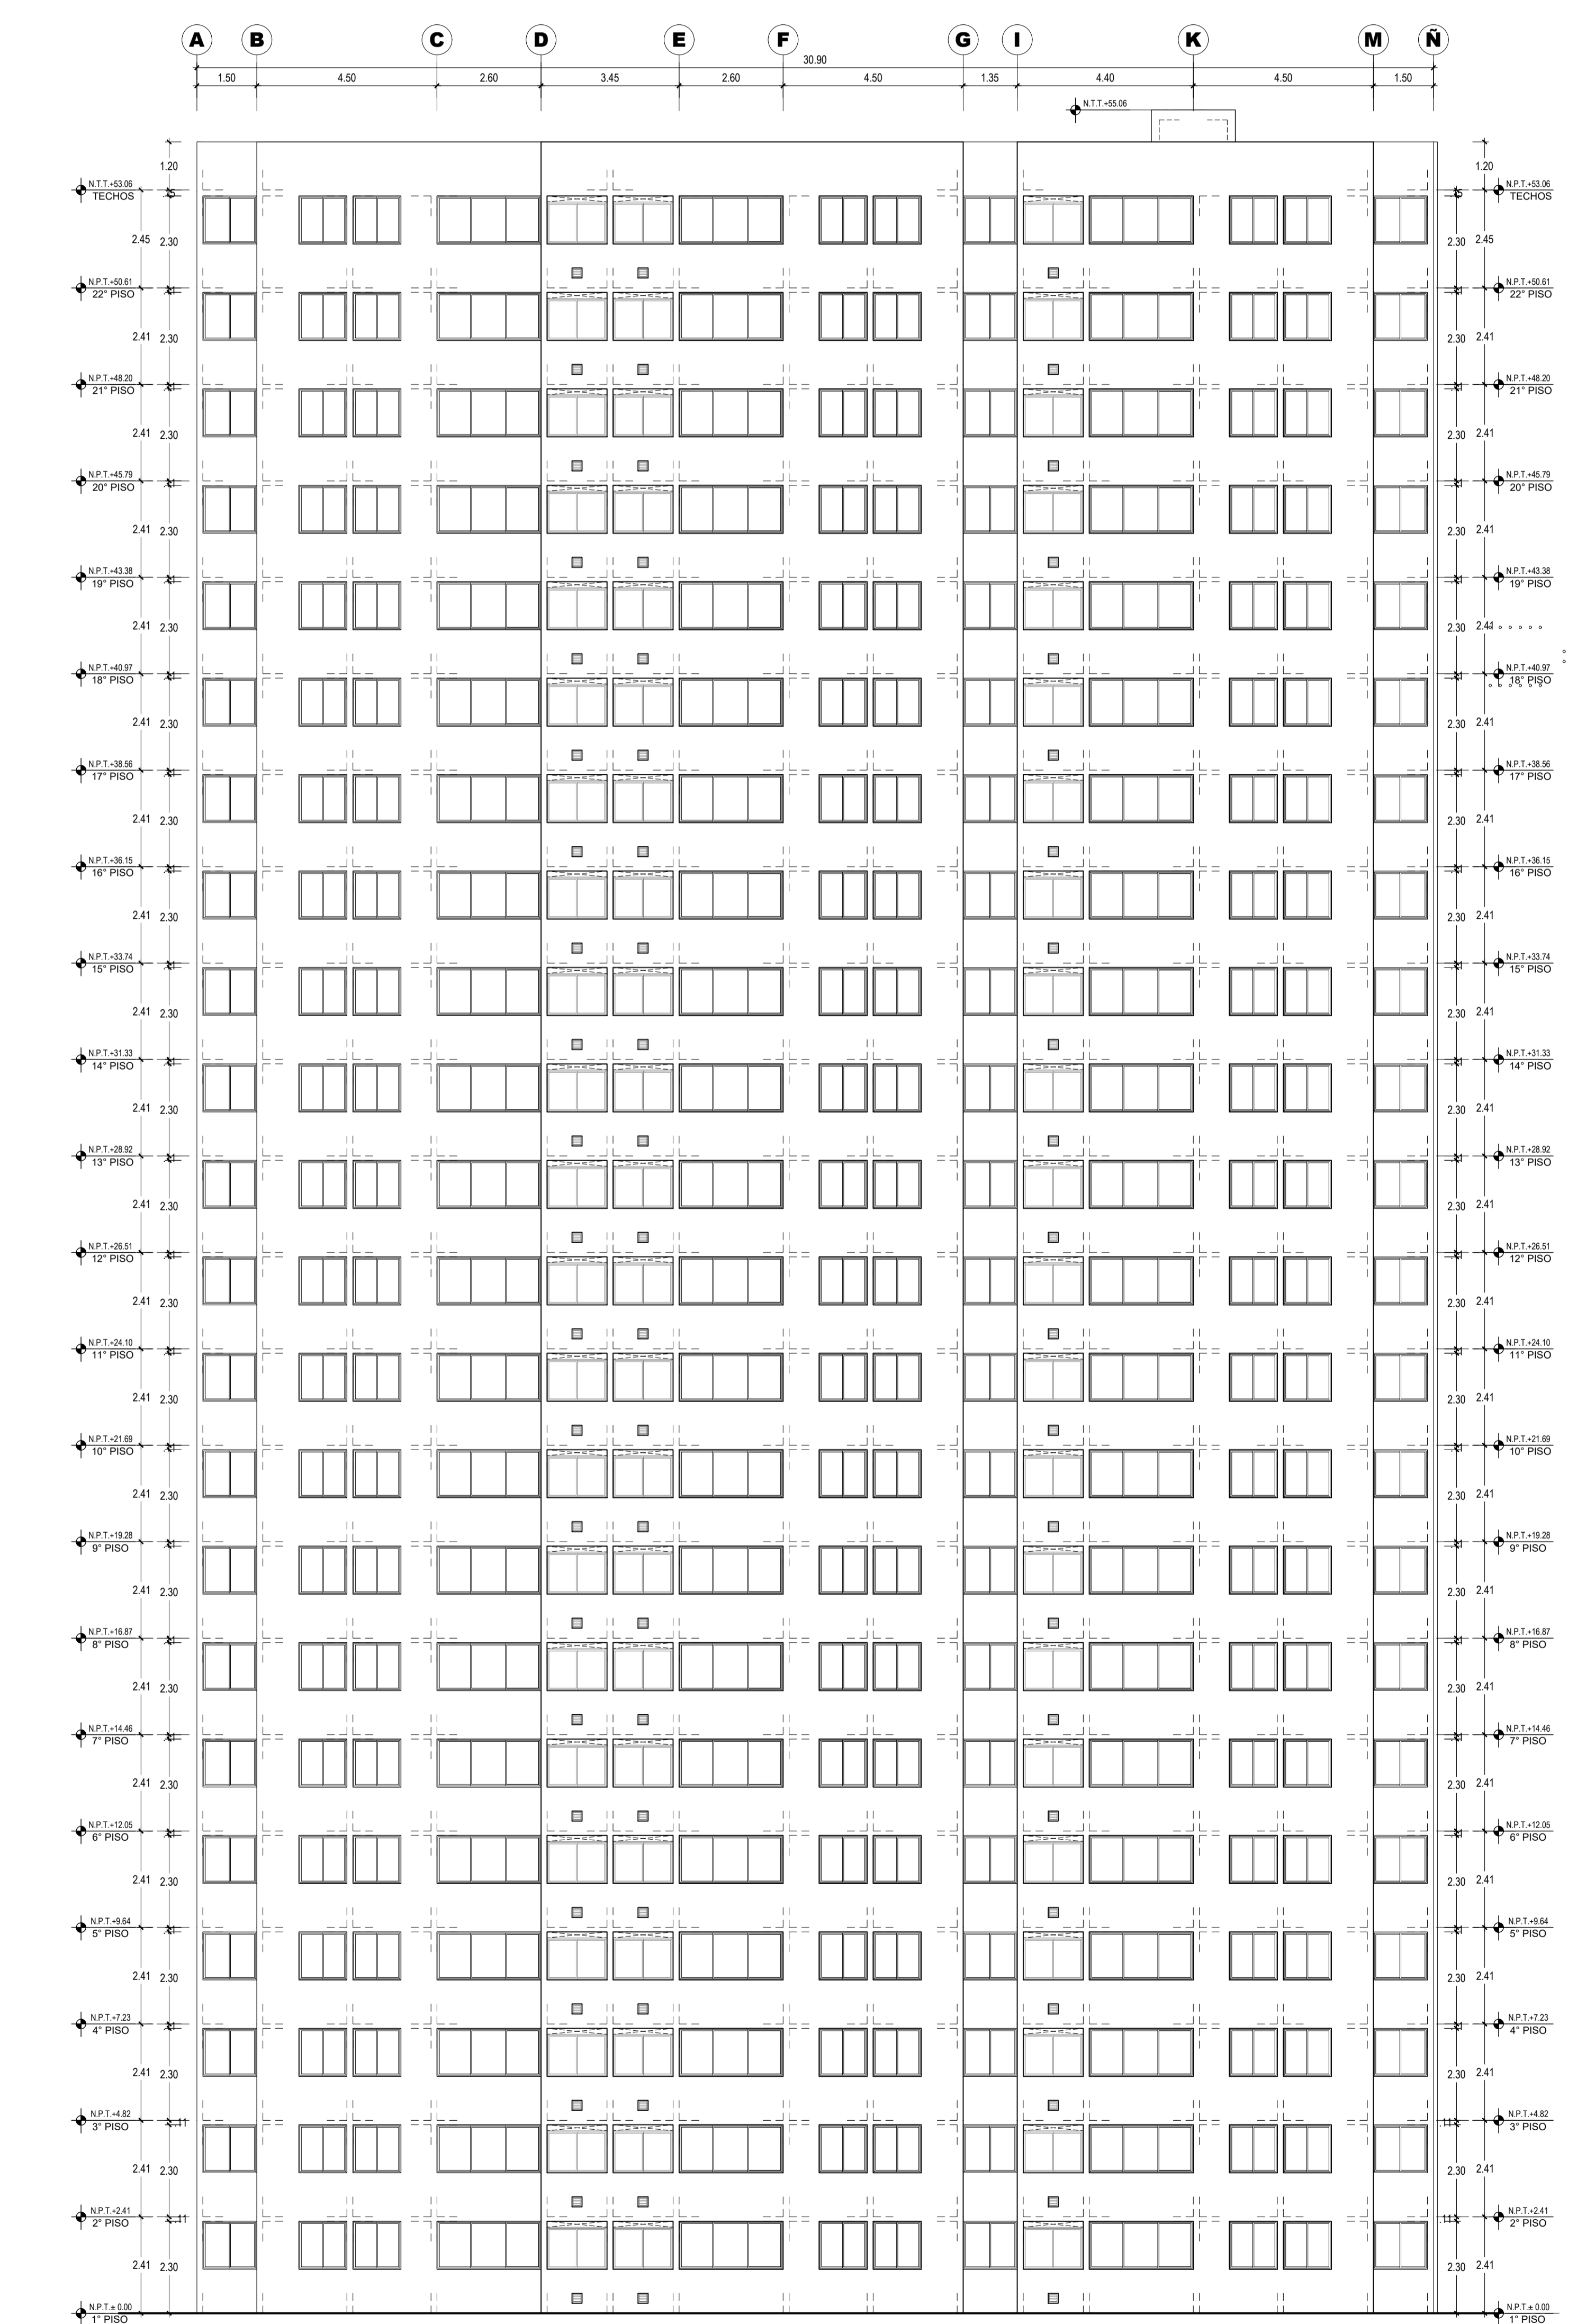
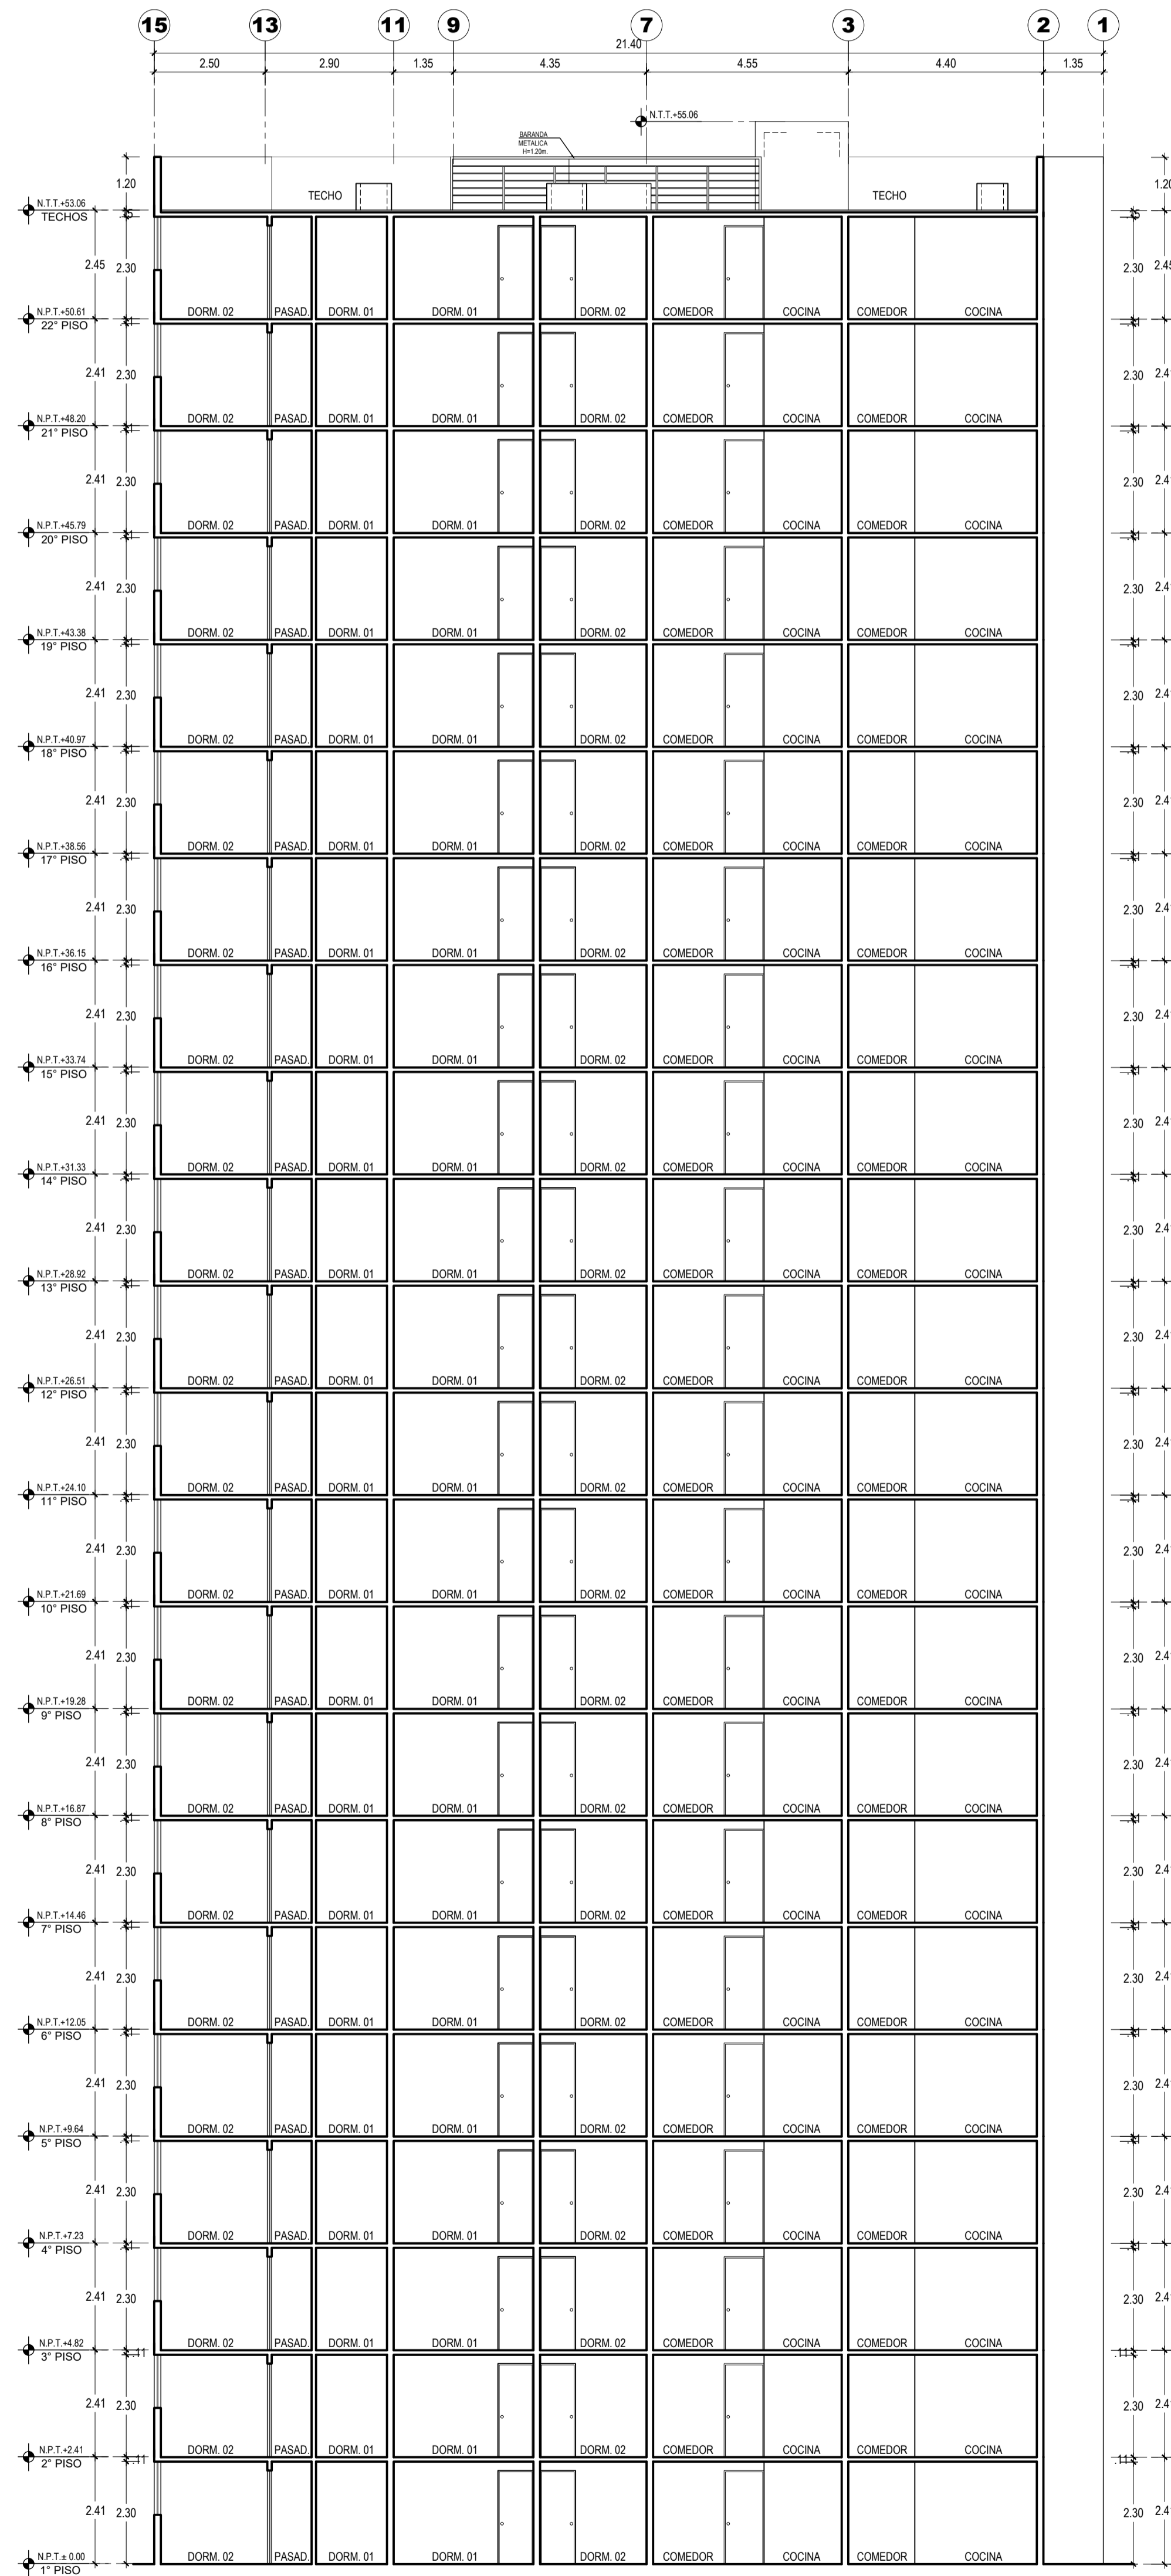


ESQUINA AV. VICTOR ANDRES BELAUNE CON CALLE 1, MZ L, LOS PARQUES DE COMAS, COMAS, LIMA, PERU

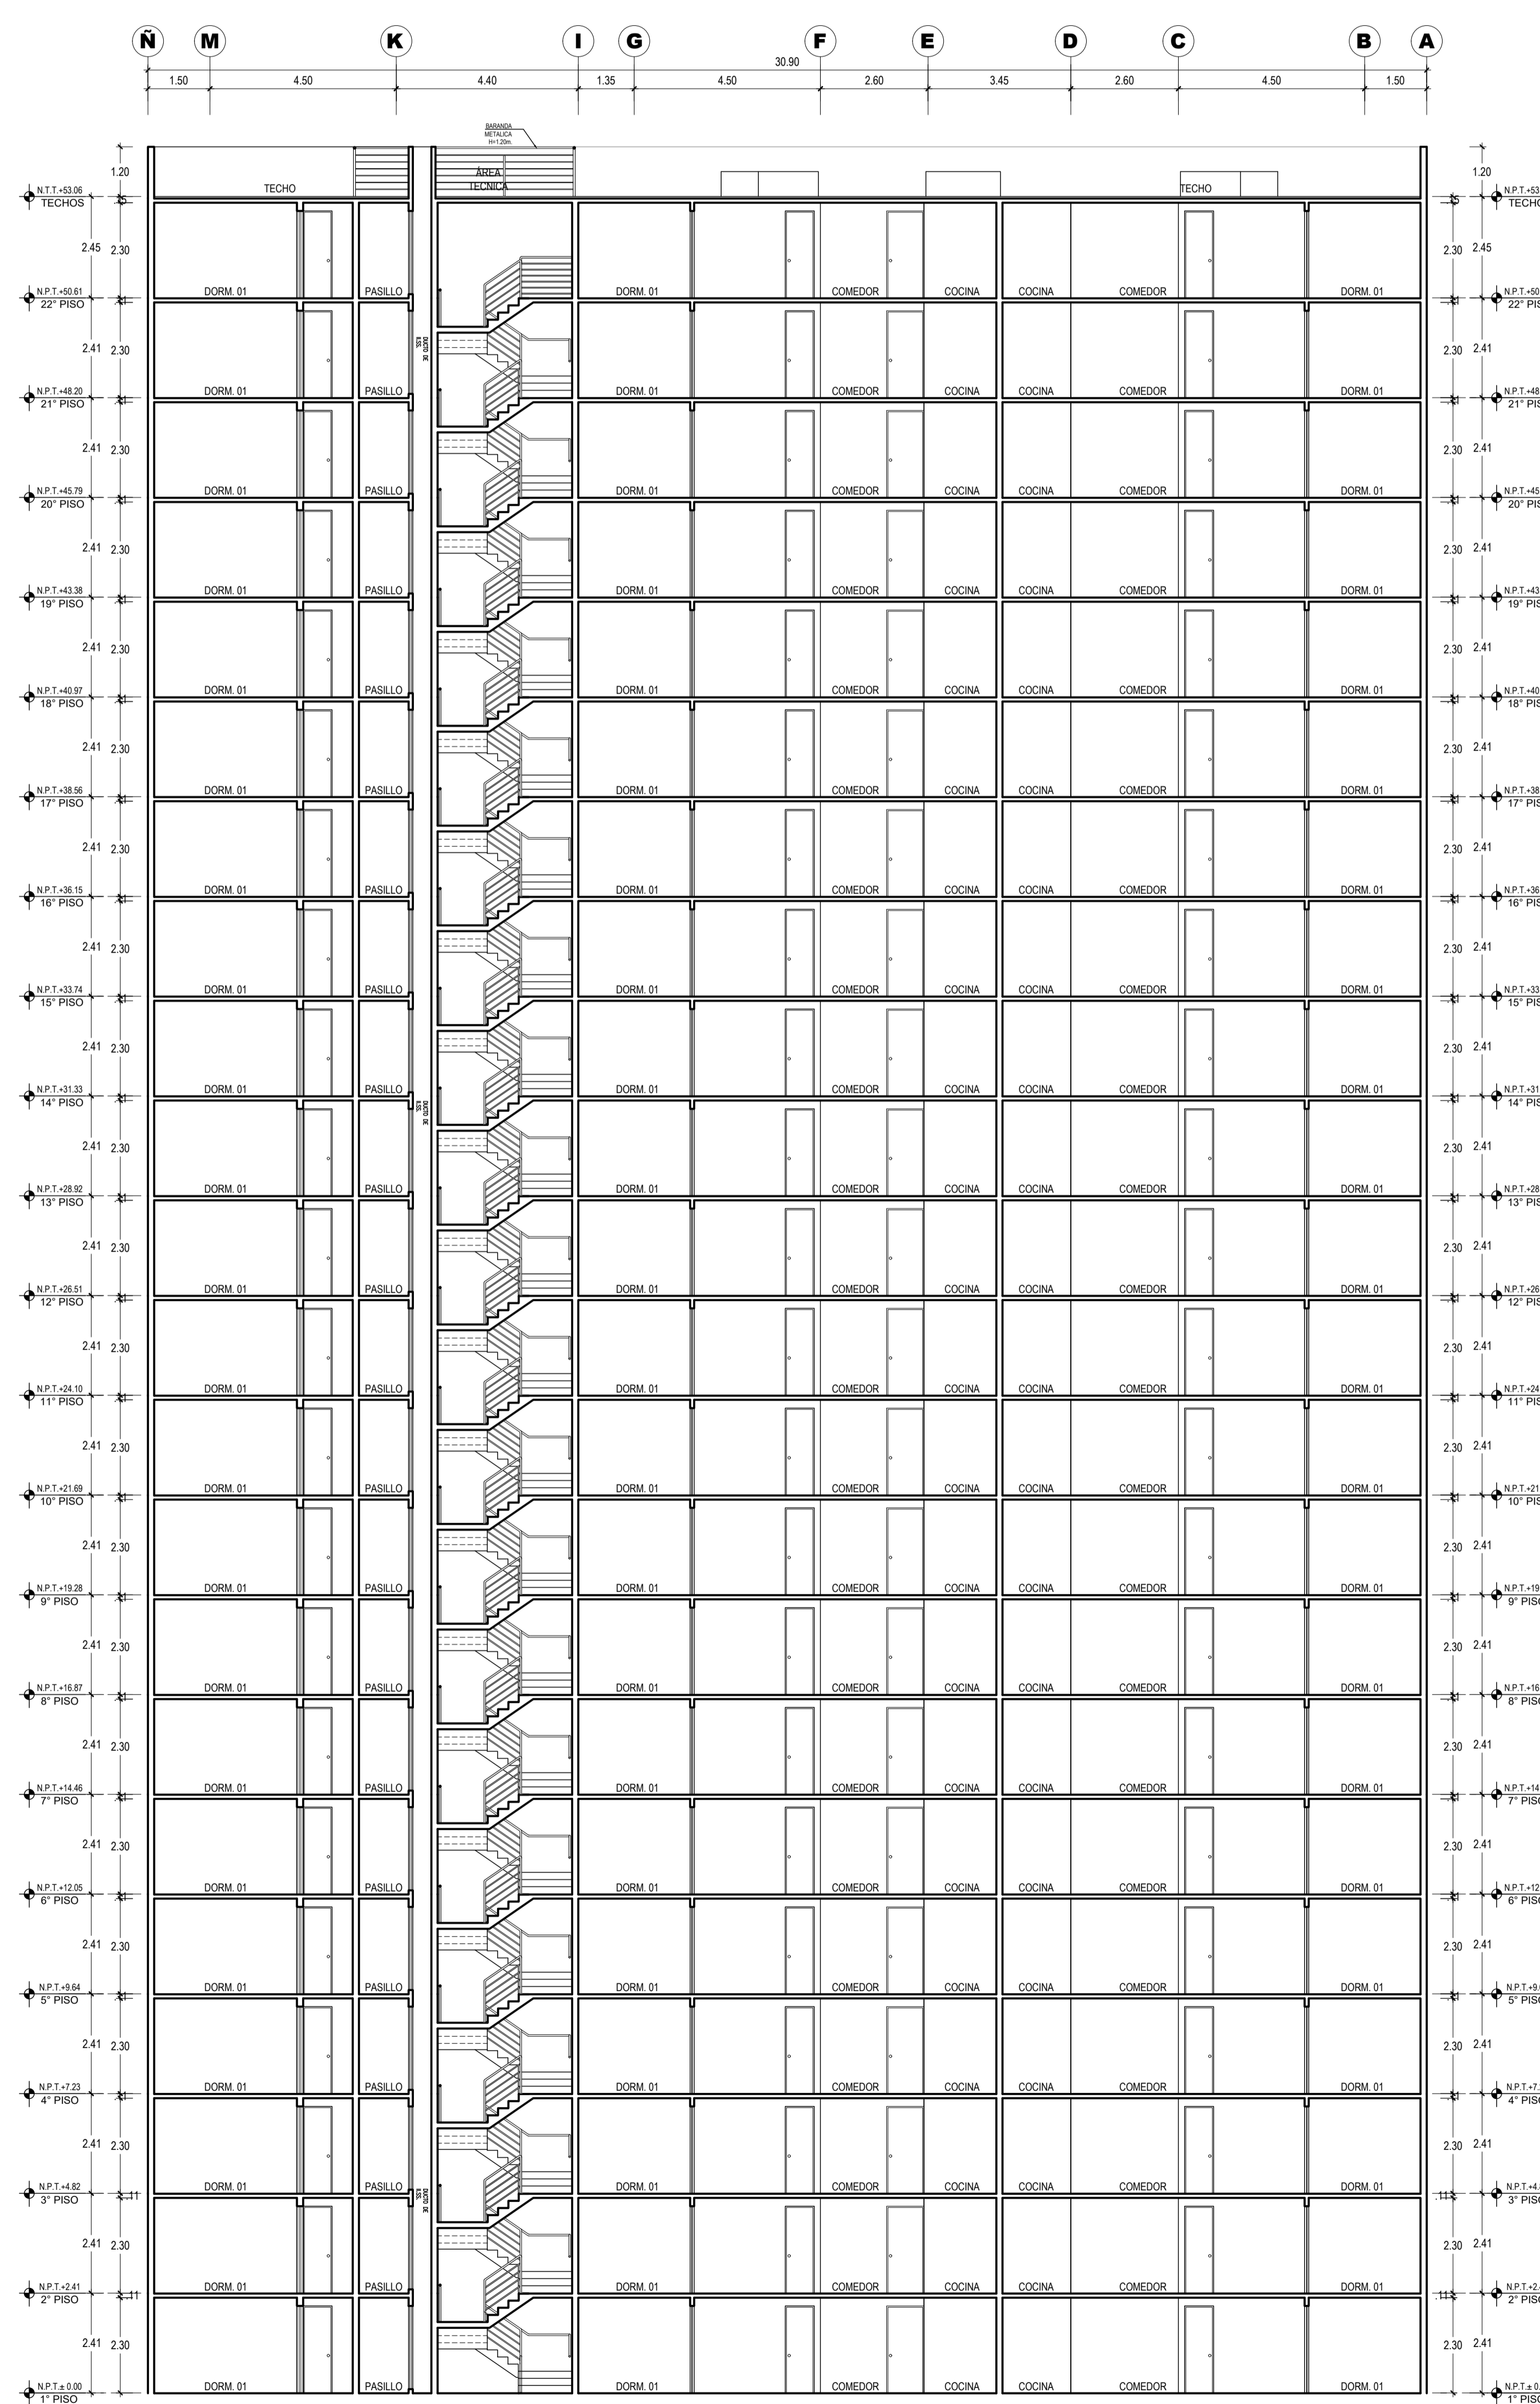

CORTE A  
ESCALA 1/100

CORTE B  
ESCALA 1/100

ELEVACION 1  
ESCALA 1/100

REVISOR: DES. DE LA REV. REV. SEÑORITA

PROYECTISTA

PROYECTISTA

PROGRAMA TECHO PROPIO  
ORD. 2361 - 2021 - MML  
ME.1  
EDIFICIO 6  
CORTE A-A  
CORTE B-B  
ELEVACION 1

Rev.1 | OCT. 2024 | 1/100

A-13