




ESQUINA AV. VICTOR ANDRES BELAUNDE CON CALLE 1, MZ 1, LOS PARQUES DE COMAS, COMAS, LIMA, PERU

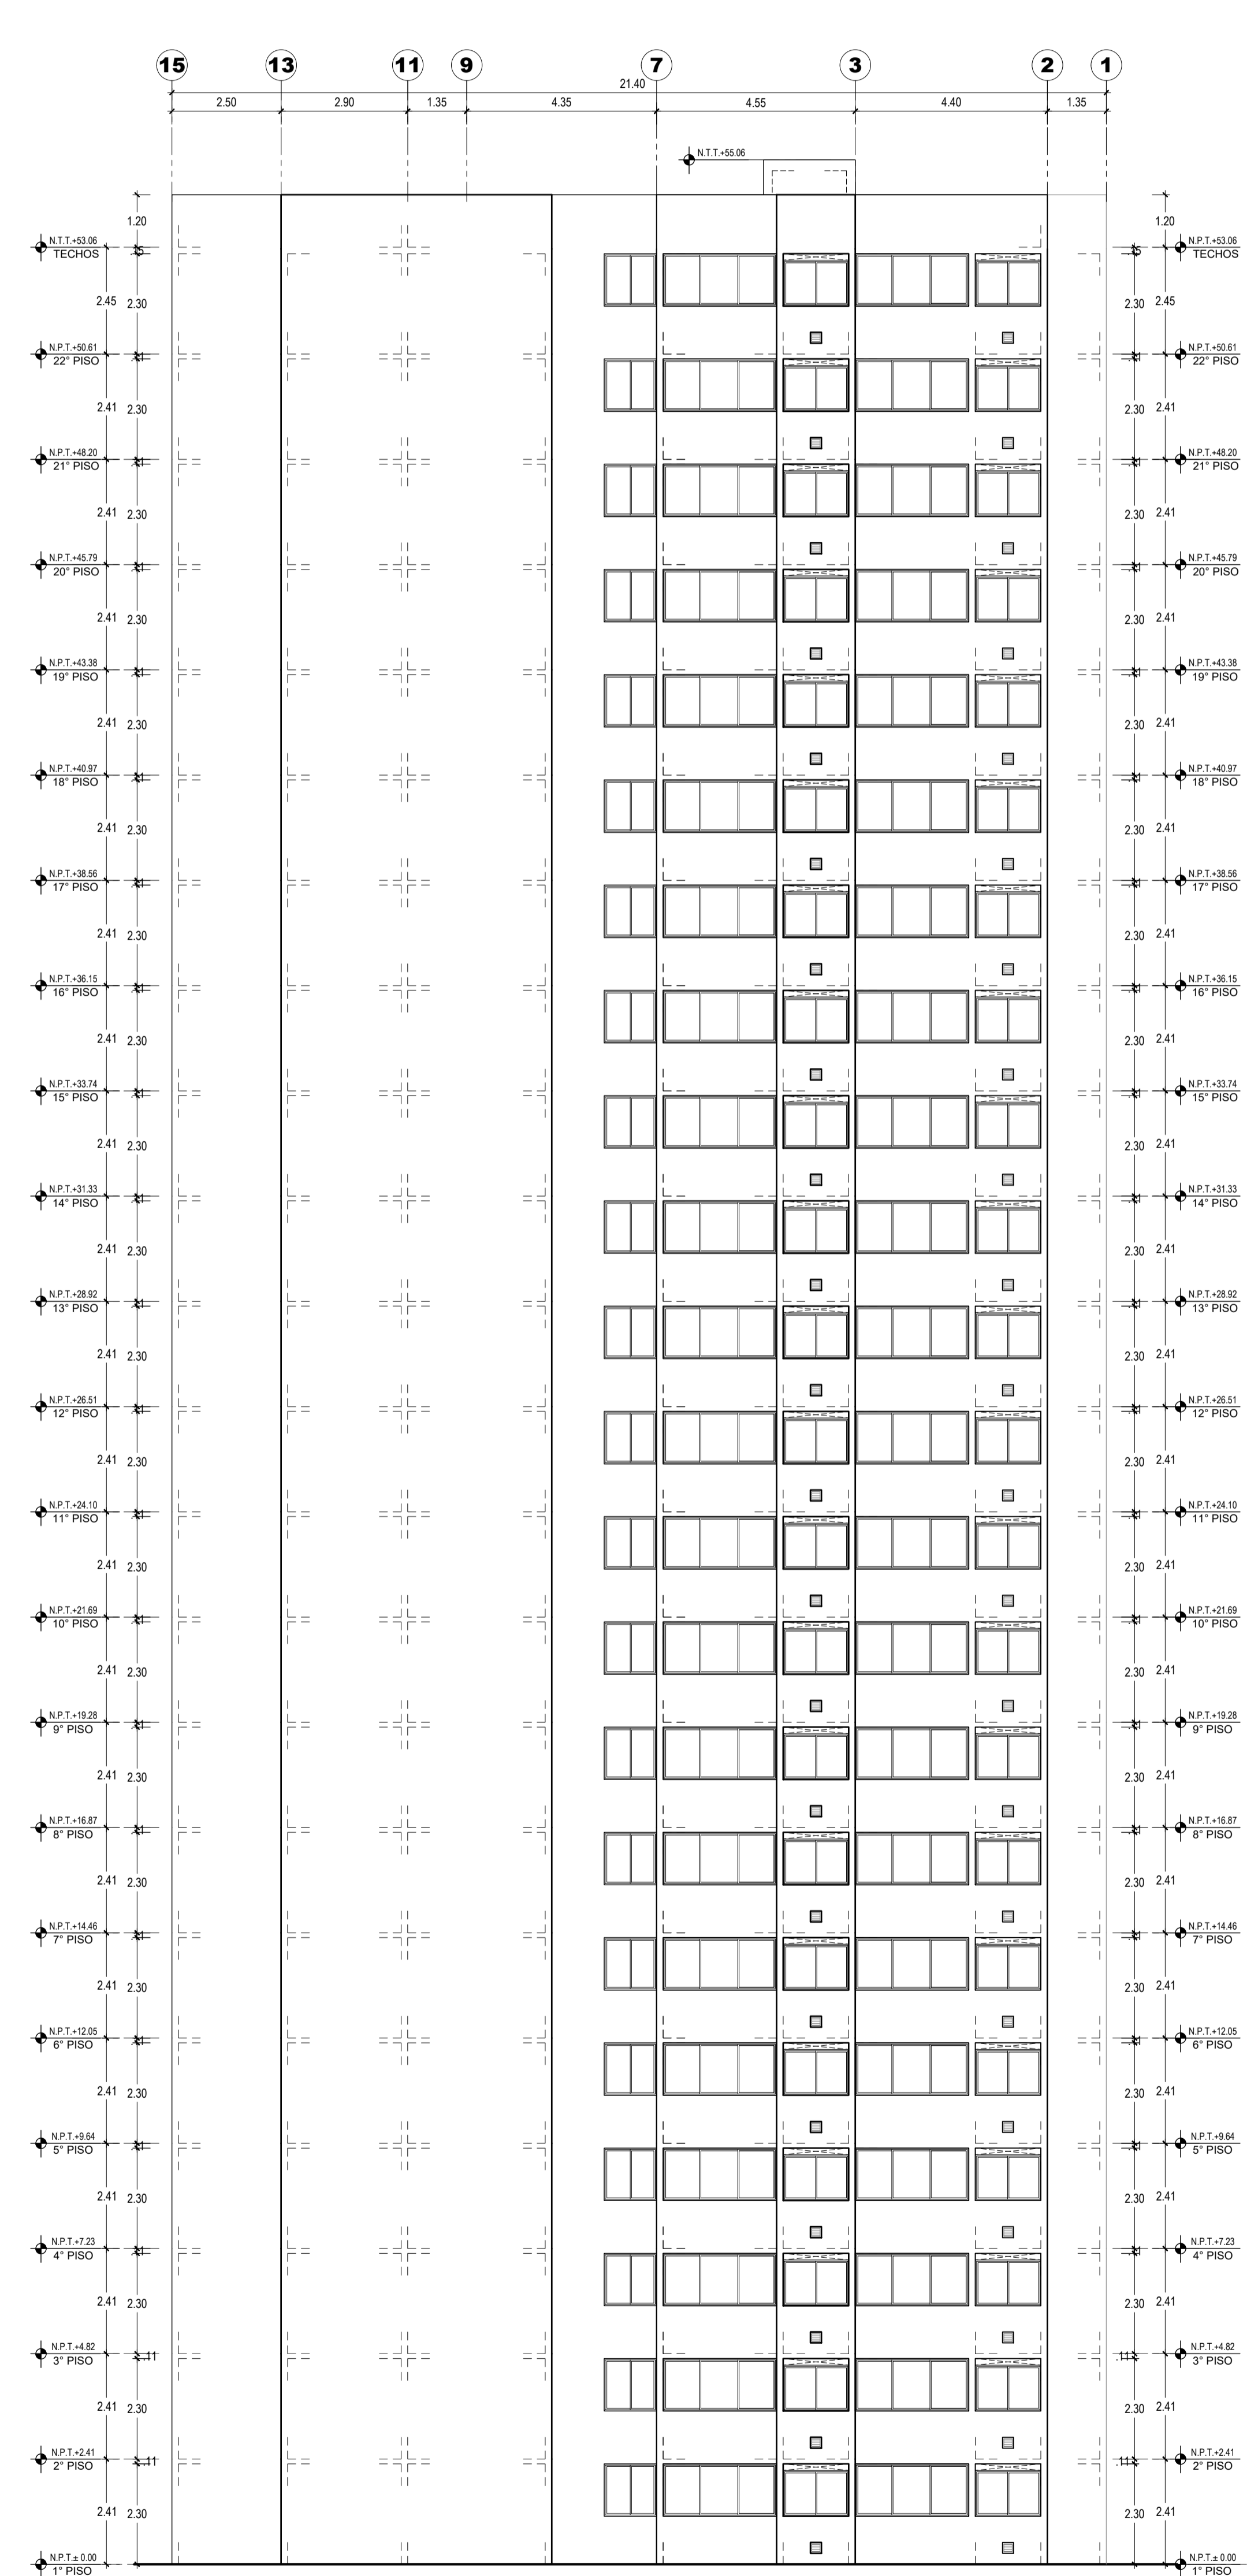

ELEVACION 2  
ESCALA 1:100

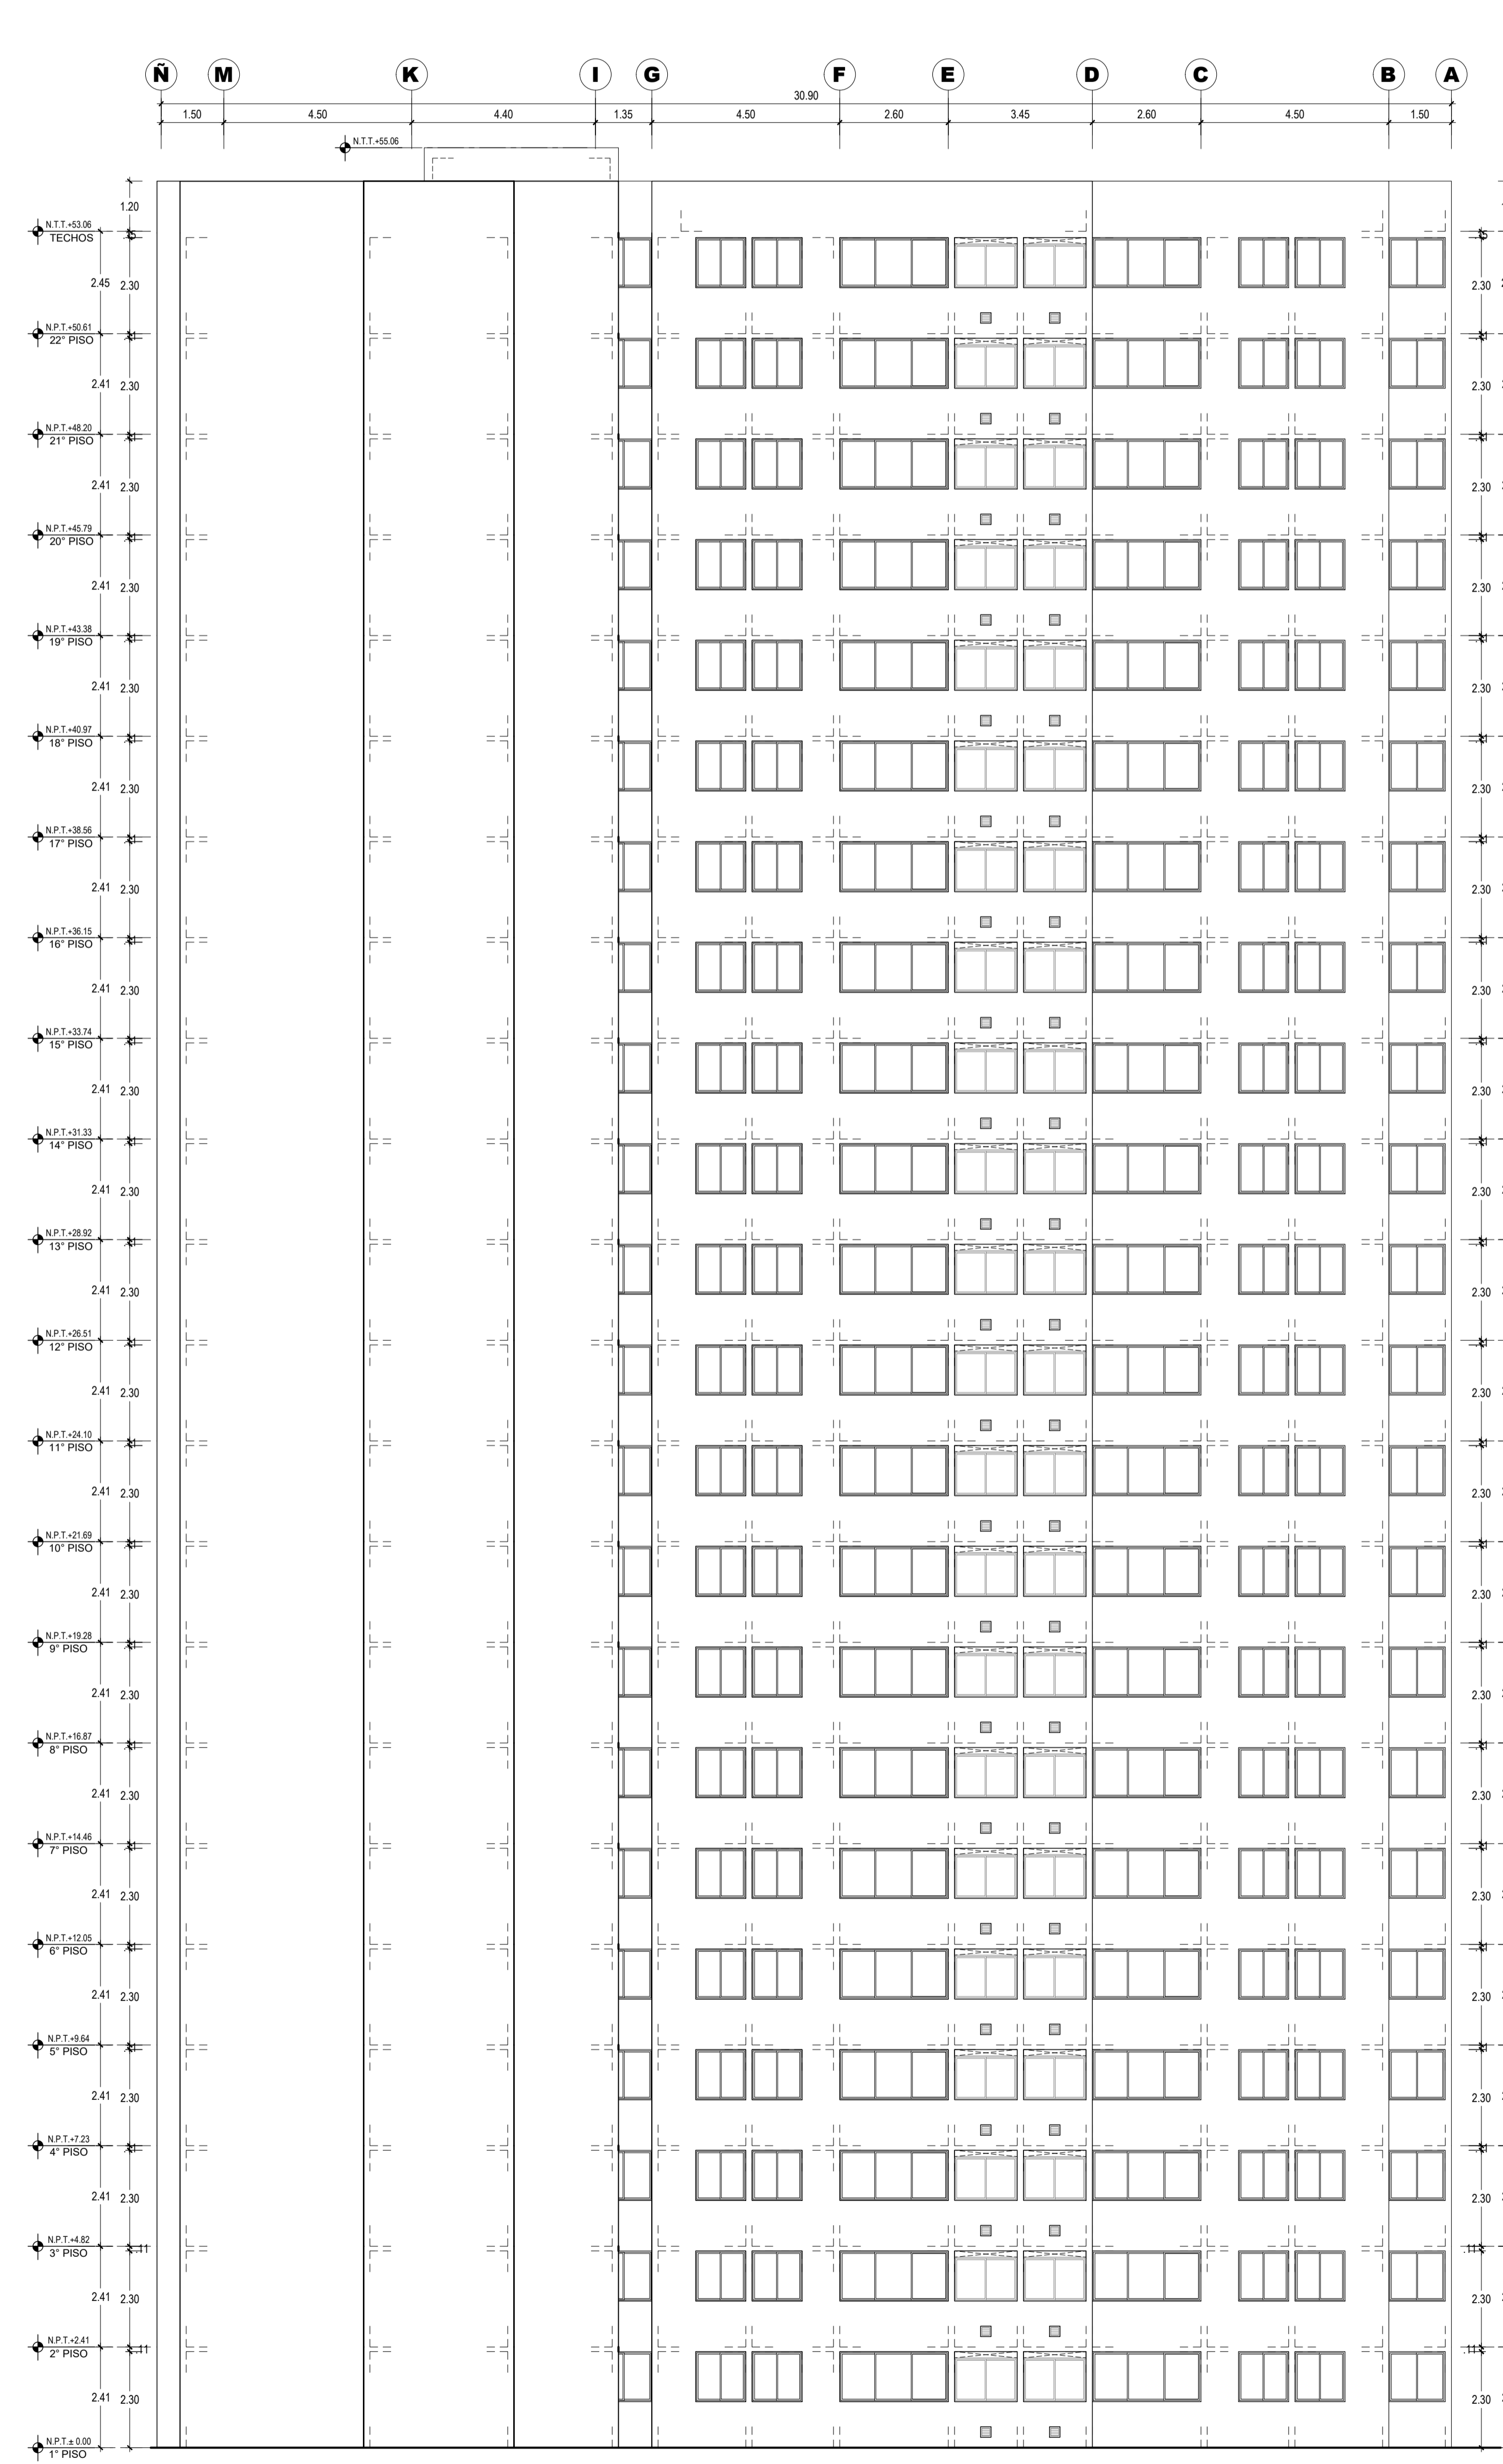

ELEVACION 3  
ESCALA 1:100

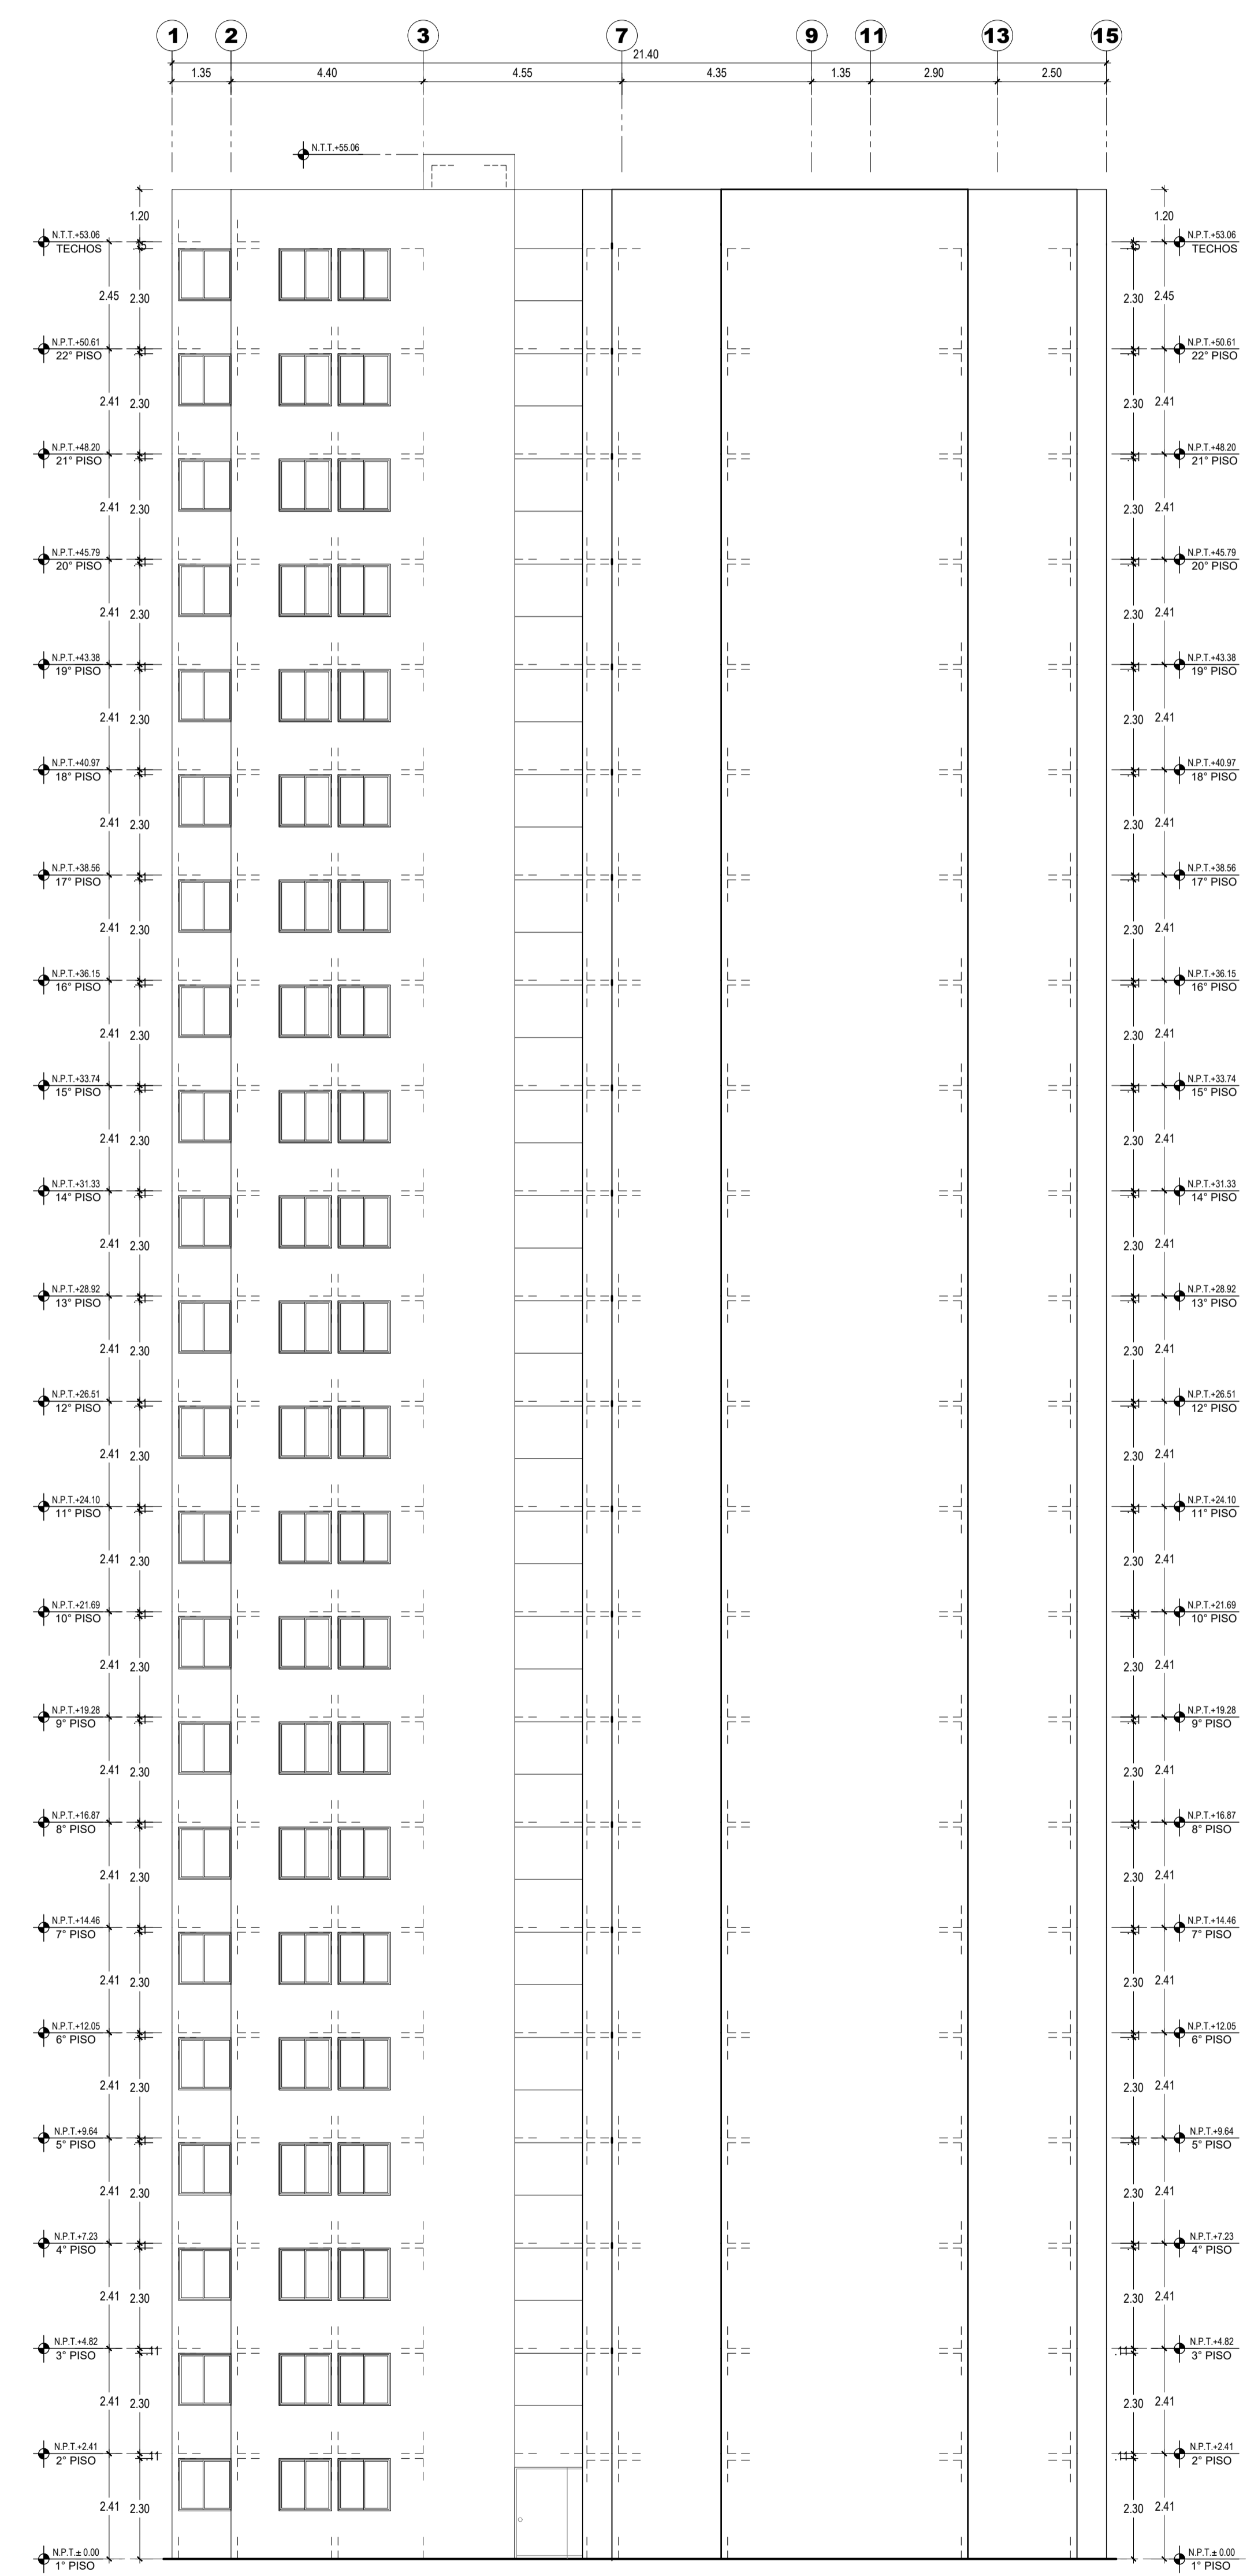

ELEVACION 4  
ESCALA 1:100

REVISOR: DES. DE LA REV. REV. DESENHO

PROYECTO

VIVA

PROYECTO

VIVA

PROYECTO

ALFONSO DE LA PIEDRA  
CAP. 3254

PROYECTO

GEMÁN SALAZAR BRINGAS  
CAP. 5740

PROYECTO

los parques de  
COMAS

PROYECTO

ARQUITECTURA

ANTEPROYECTO

PROGRAMA TECHO PROPIO  
ORD. 2361 - 2021 - MML

ME.1  
EDIFICIO 6  
ELEVACION 02  
ELEVACION 03  
ELEVACION 04

Rev.1 | OCT. 2024 | 1:100