




ESQUINA AV. VICTOR ANDRES BELAUNDE CON CALLE 1, MZ.1, LOS PARQUES DE COMAS, COMAS, LIMA, PERU

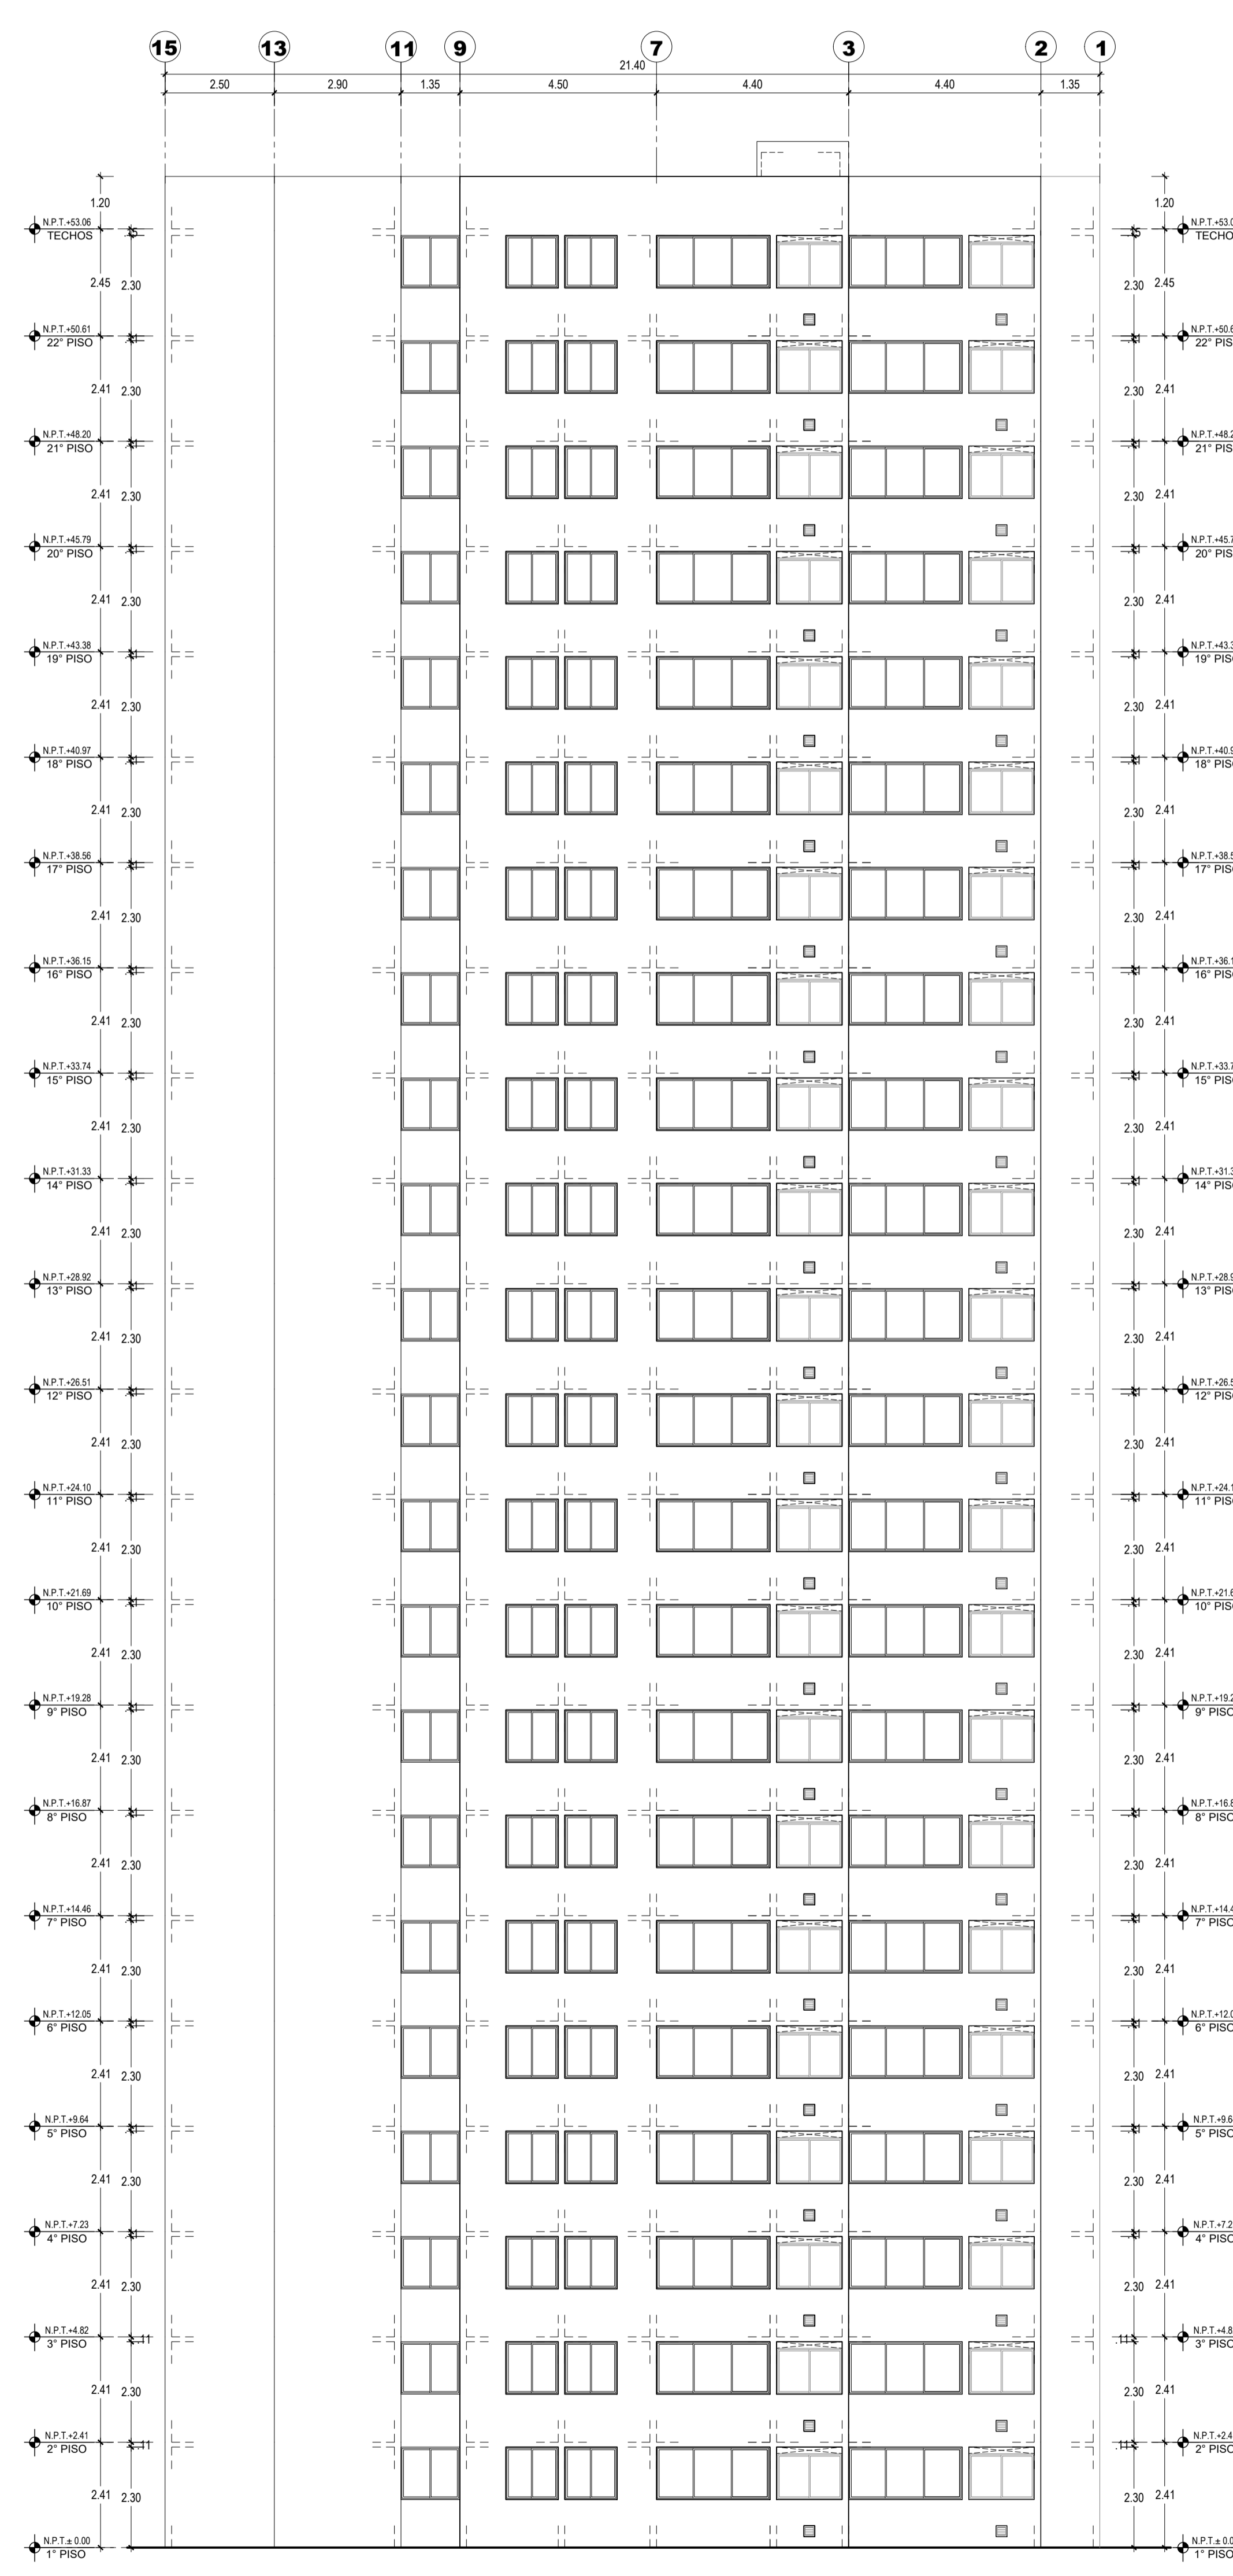

ELEVACION 2
ESCALA 1/100

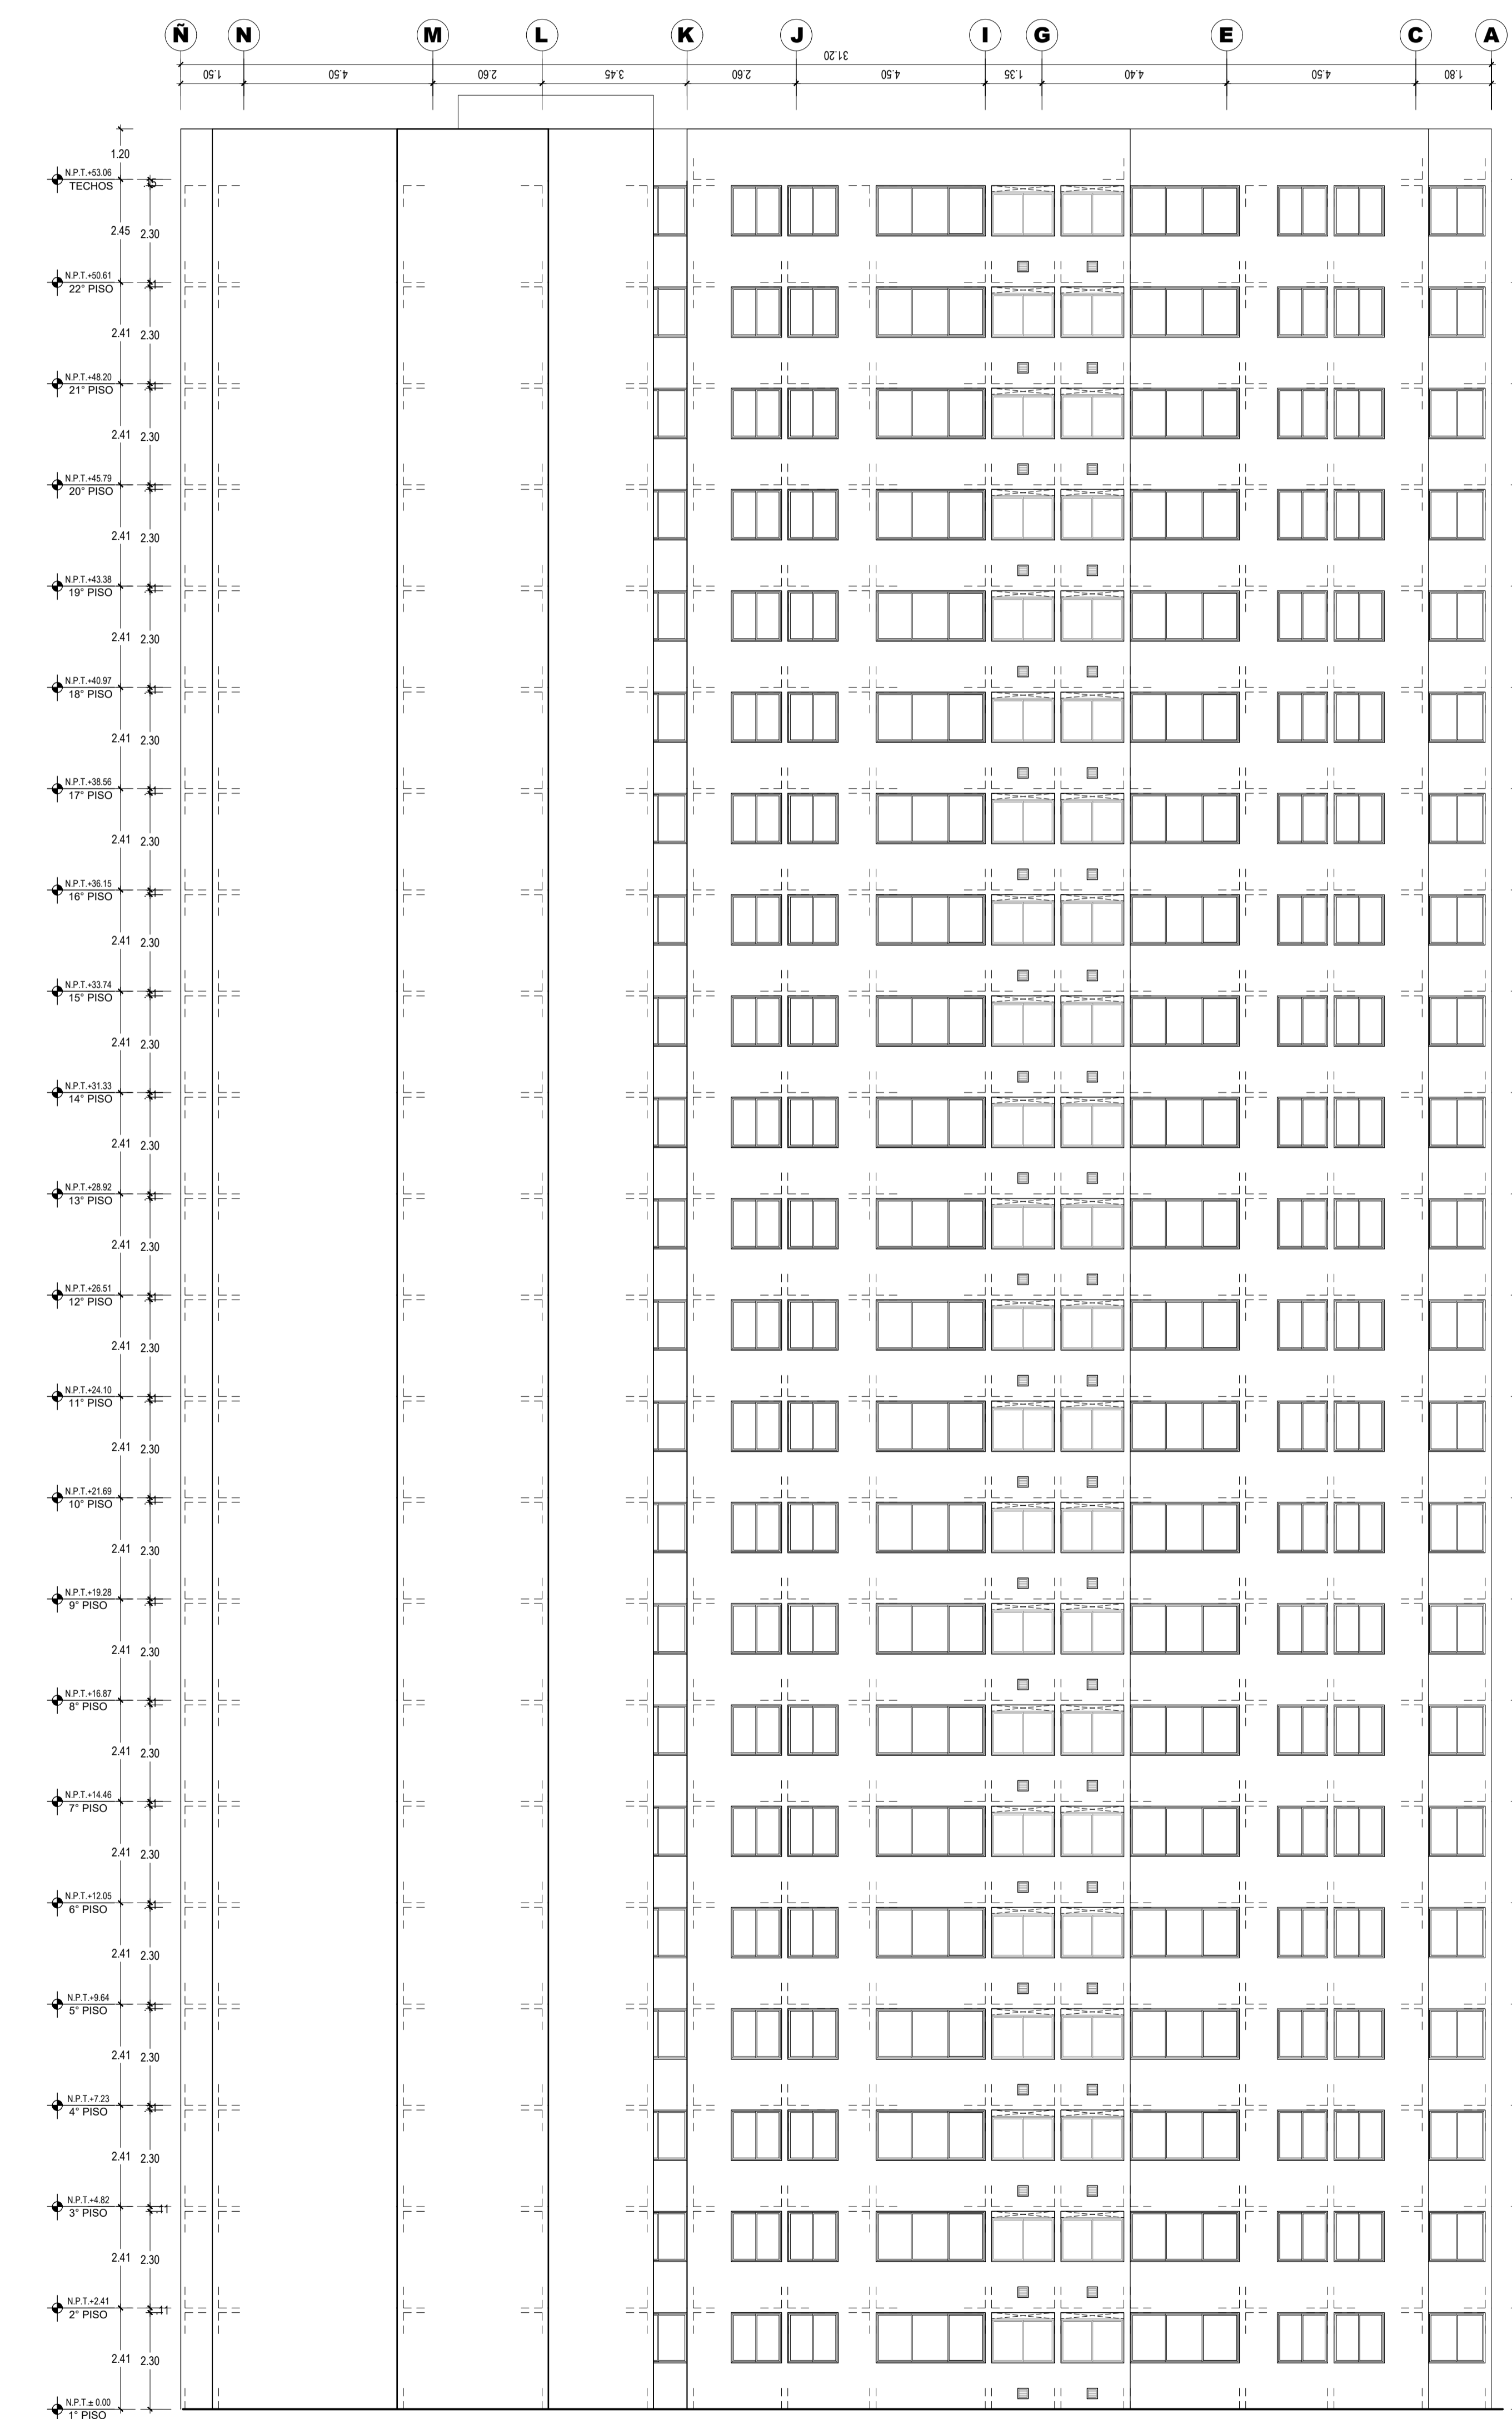

ELEVACION 3
ESCALA 1/100

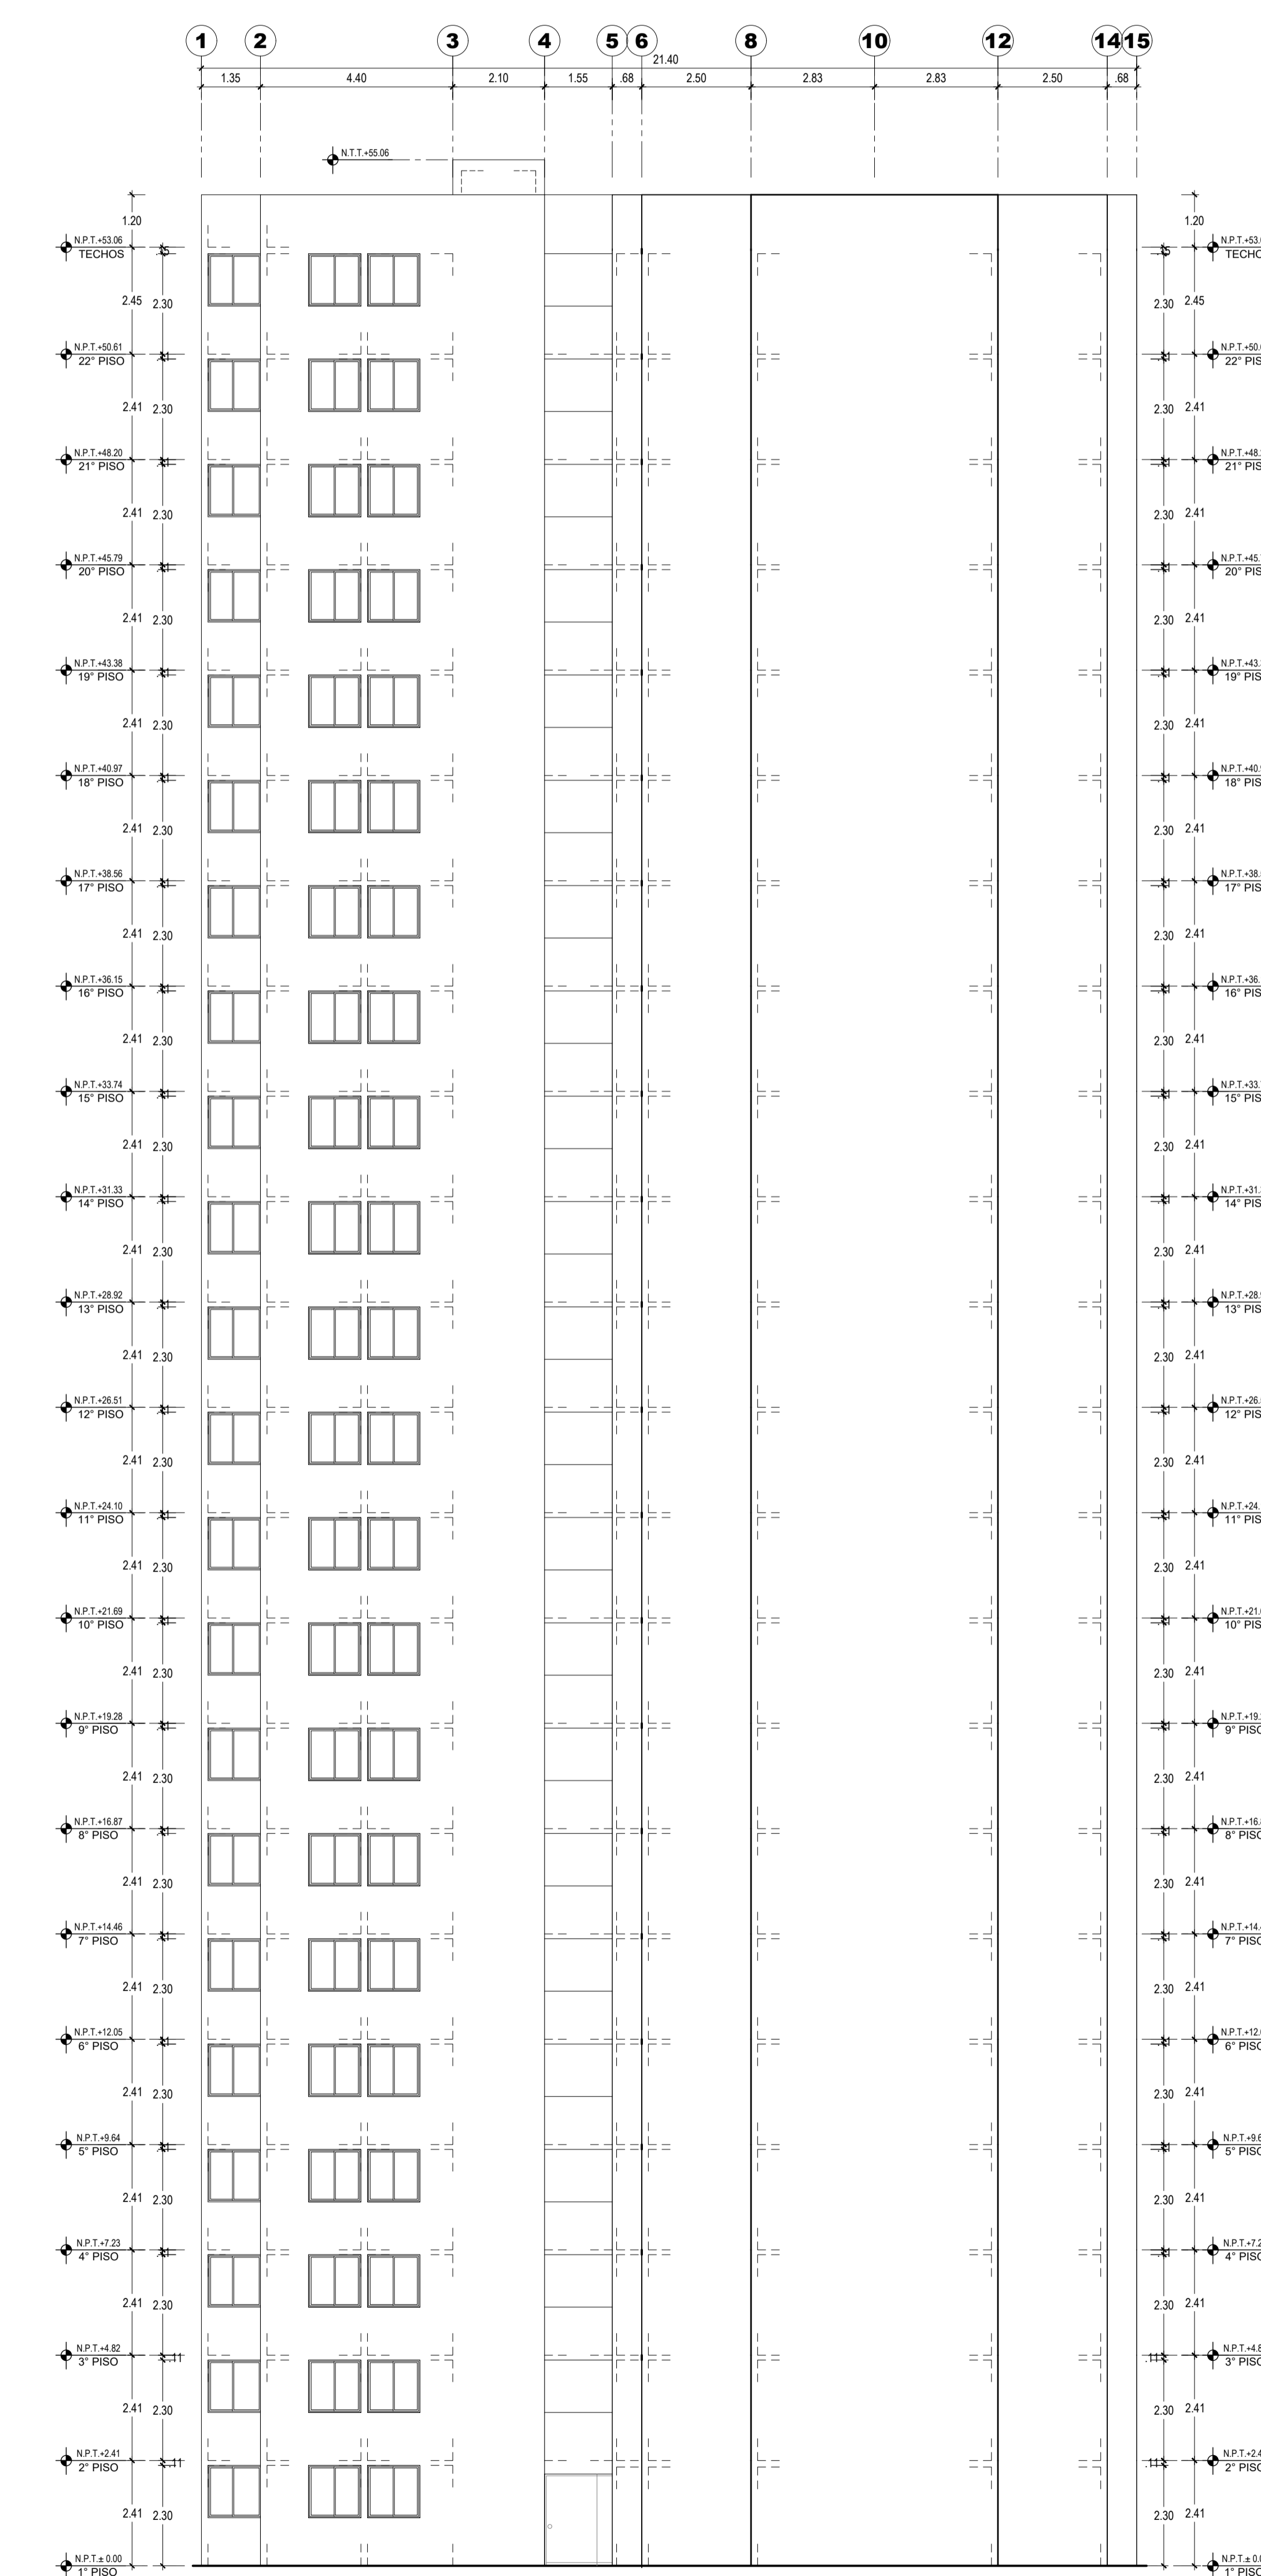

ELEVACION 4
ESCALA 1/100

REVISOR: DES. DE LA REV. REV. SUPERVISOR

PROYECTISTA

VIVA

VIVA

ALFONSO DE LA PIEDRA
CAP. 3254

GEMÁN SALAZAR BRINGAS
CAP. 5740

los parques de
COMAS

ARQUITECTURA

ANTEPROYECTO

PROGRAMA TECHO PROPIO
ORD. 2361 - 2021 - MML
ME.1
EDIFICIO 7
ELEVACION 02
ELEVACION 03
ELEVACION 04

Rev. 1 | OCT. 2024 | 1/100

A-17