




ESQUINA AV. VICTOR ANDRES BELAUNDE CON CALLE 1, MZ 1, LOS PARQUES DE COMAS, COMAS, LIMA, PERU

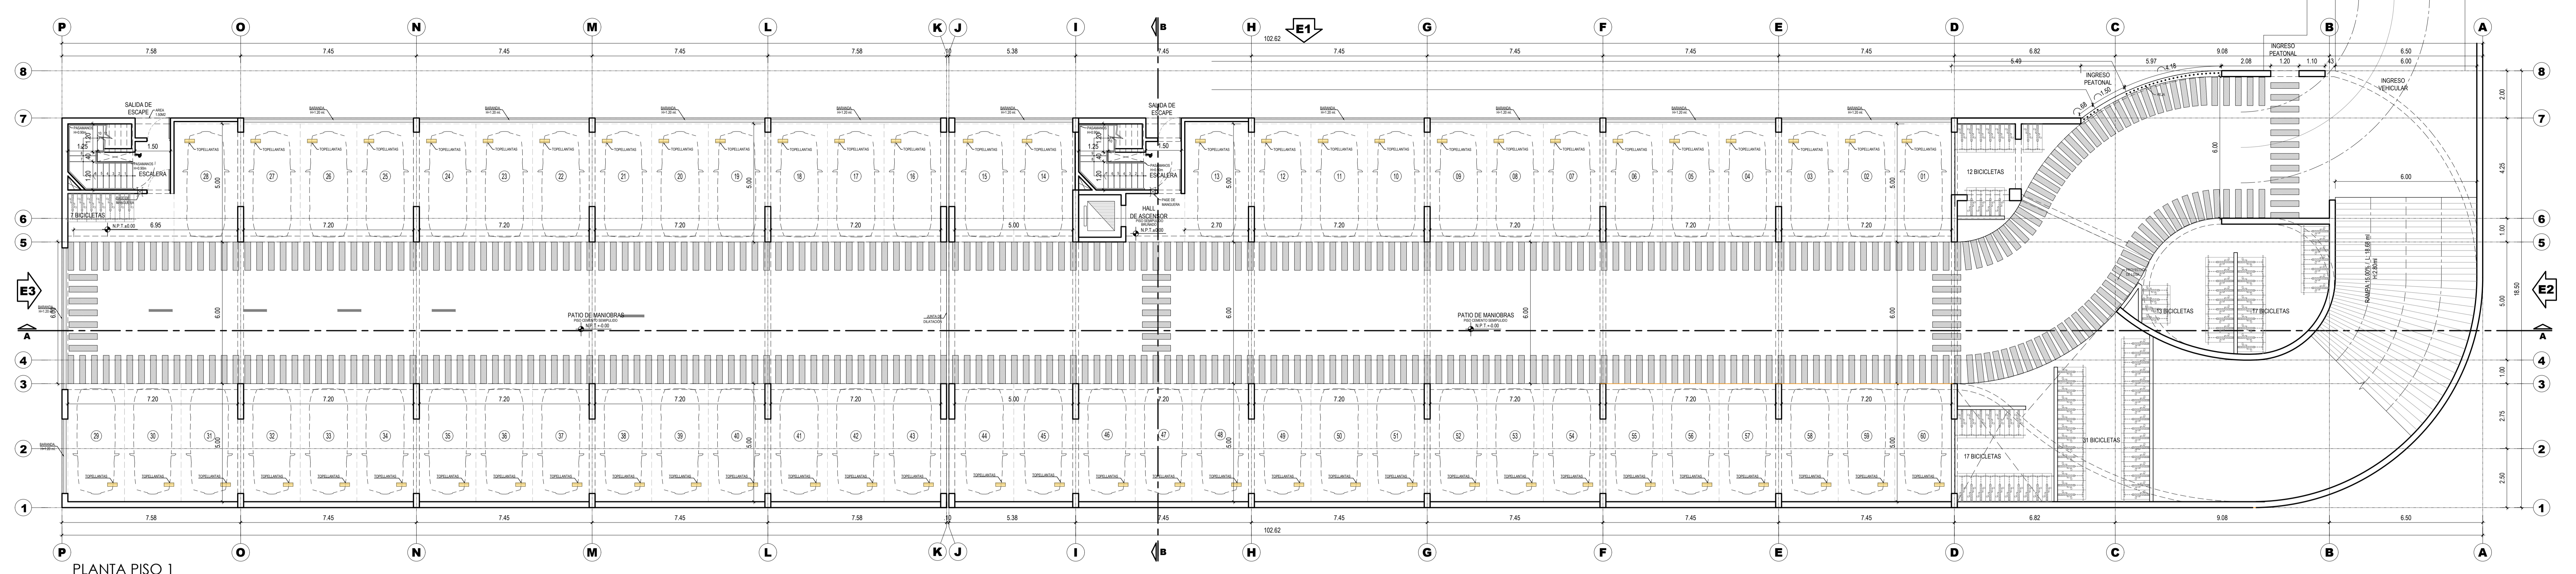

PLANTA PISO 1
ESCALA: 1/100

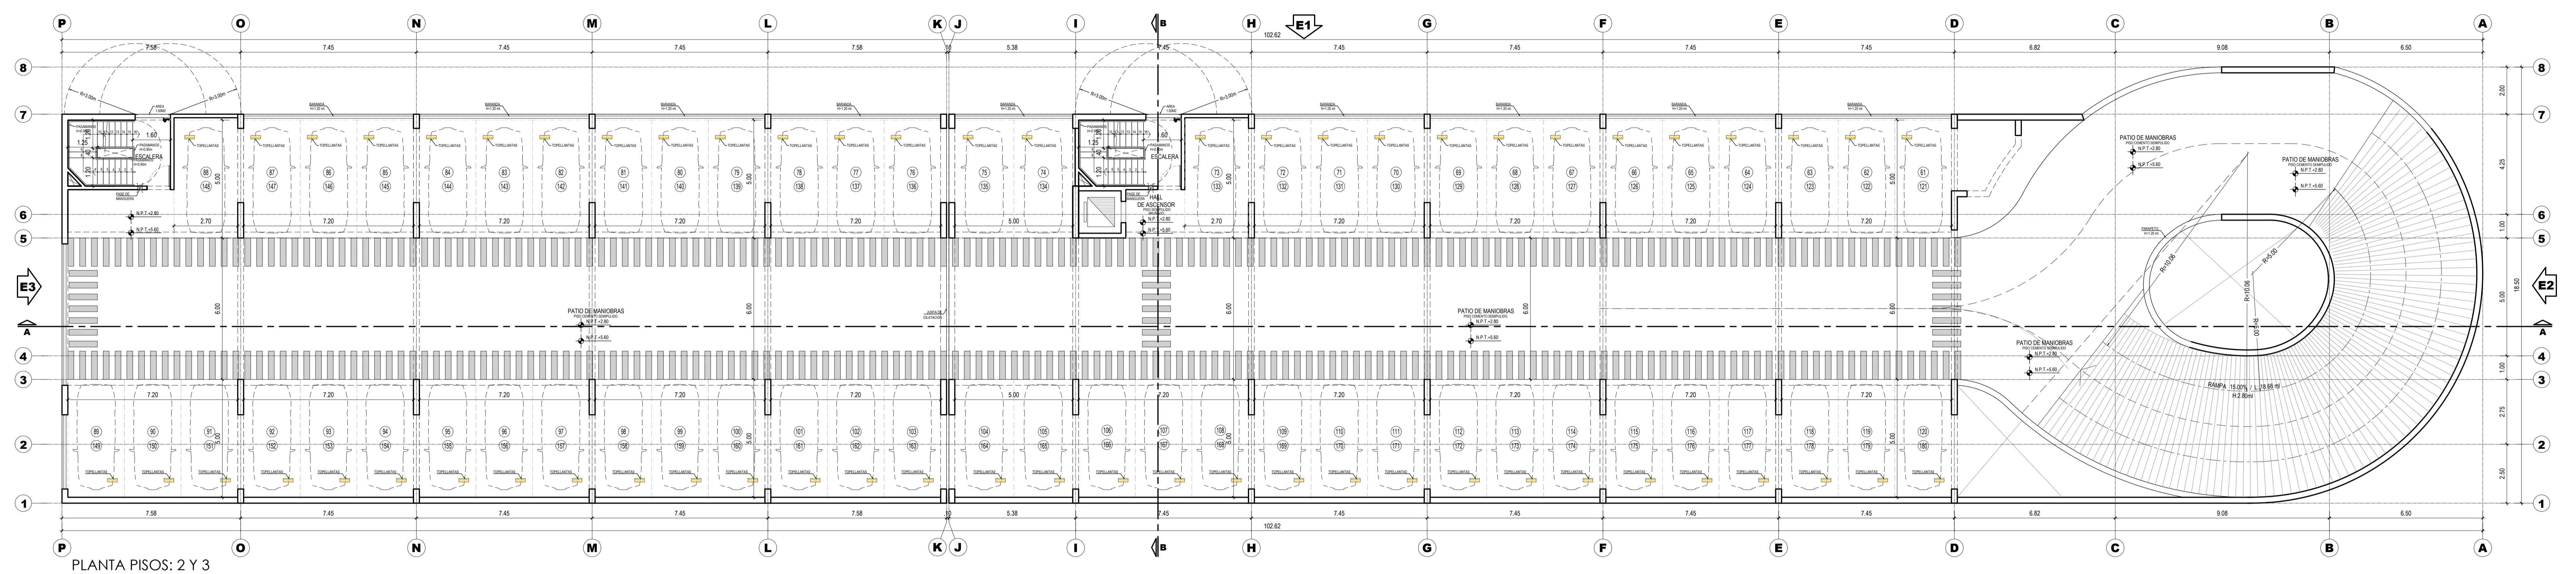

PLANTA PISOS: 2 Y 3
ESCALA: 1/100

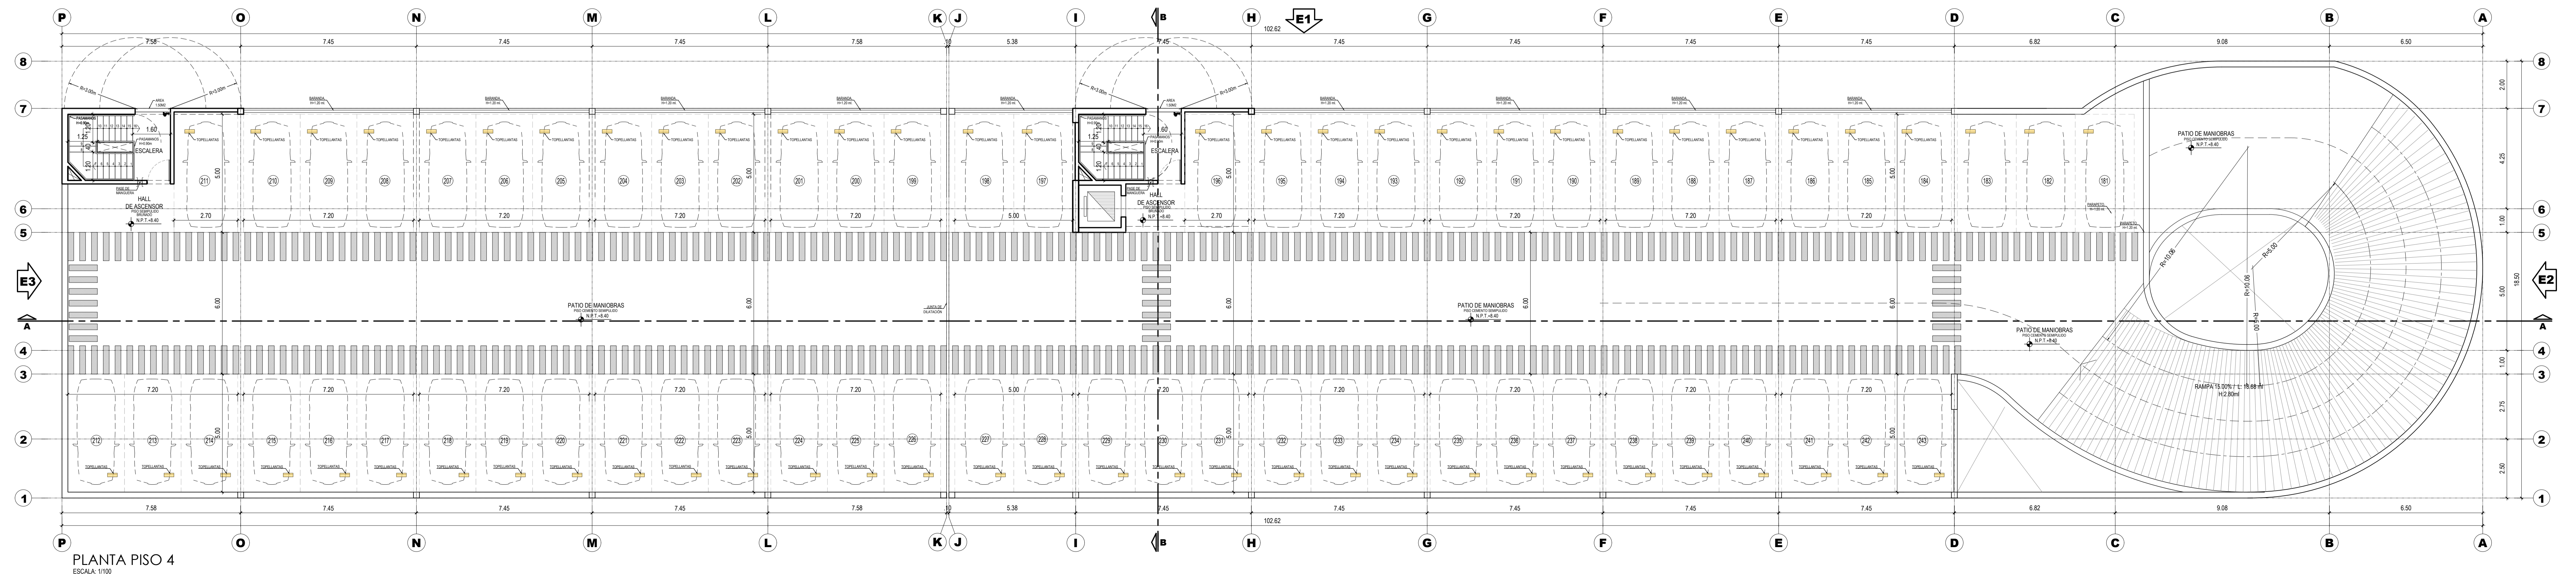

PLANTA PISO 4
ESCALA: 1/100

REVISOR: DES. DE LA REV. REV. DESENHO

PROYECTO

VIVA

PROYECTO

VIVA

PROYECTO

ALFONSO DE LA PIEDRA
CAP. 3254

GEMÁN SALAZAR BRINGAS
CAP. 5740

los parques de
COMAS

ARQUITECTURA

ANTEPROYECTO

PROGRAMA TECNO PROPIO
ORD. 2361 - 2021 - MML
M2.1

EDIFICIO DE
ESTACIONAMIENTOS
PLANTAS: 1º PISO
2º Y 3º PISO
4º PISO

Rev. 1 | 01.2024 | 1:00

A-18