




ESQUINA AV. VICTOR ANDRES BELAUDE CON CALLE 1, MZ 1, LOS PARQUES DE COMAS, COMAS, LIMA, PERU

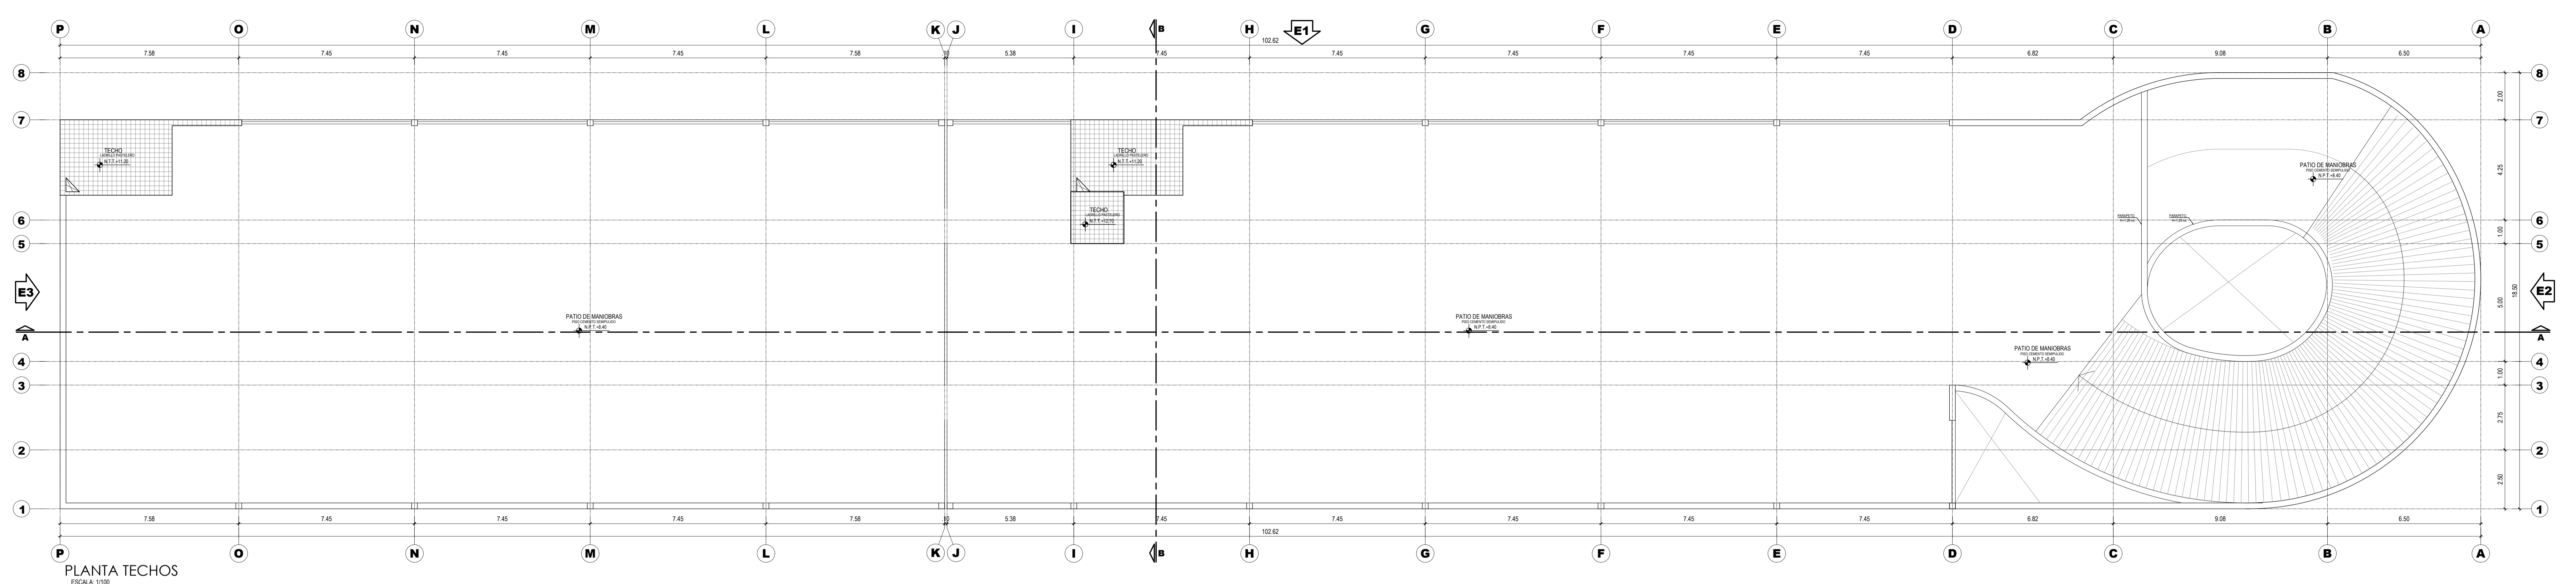


PLANTA TECHOS
ESCALA 1/100

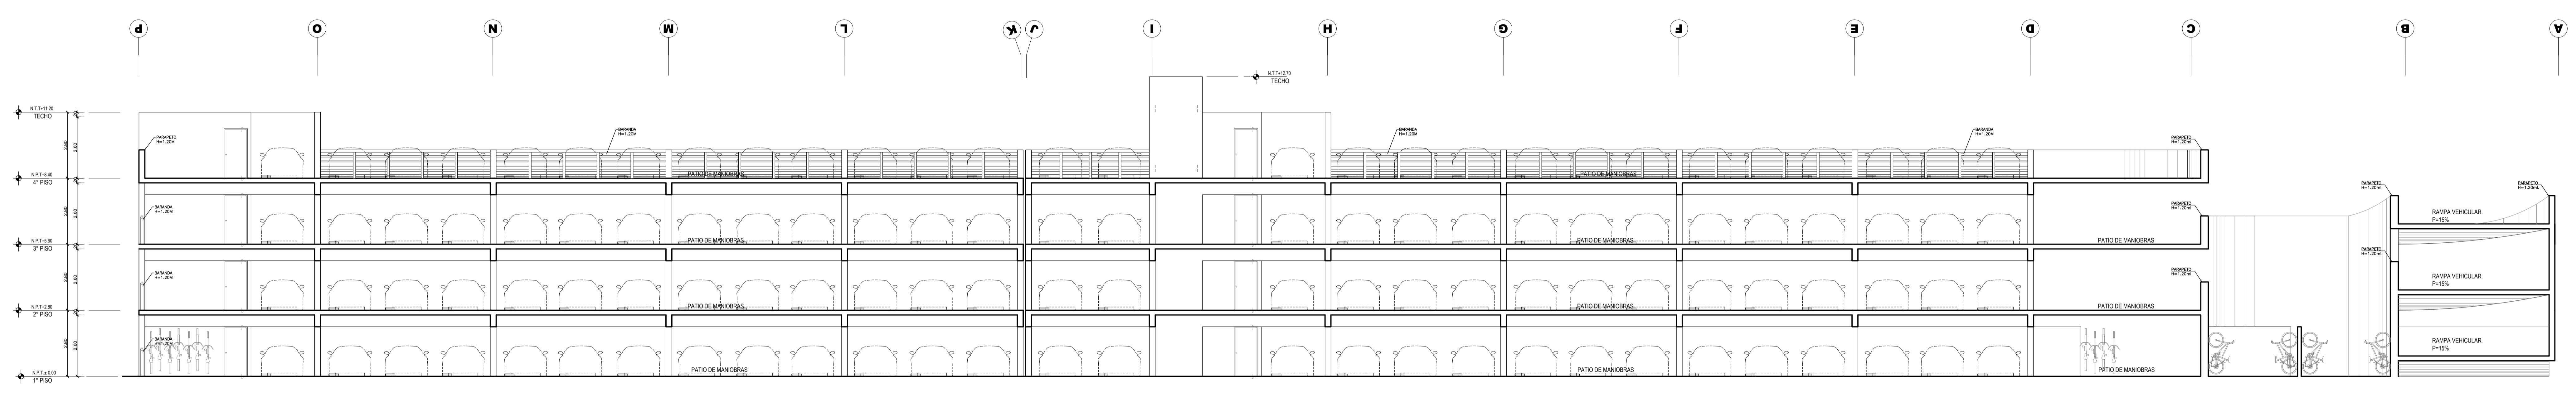


CORTE A
ESCALA 1/100

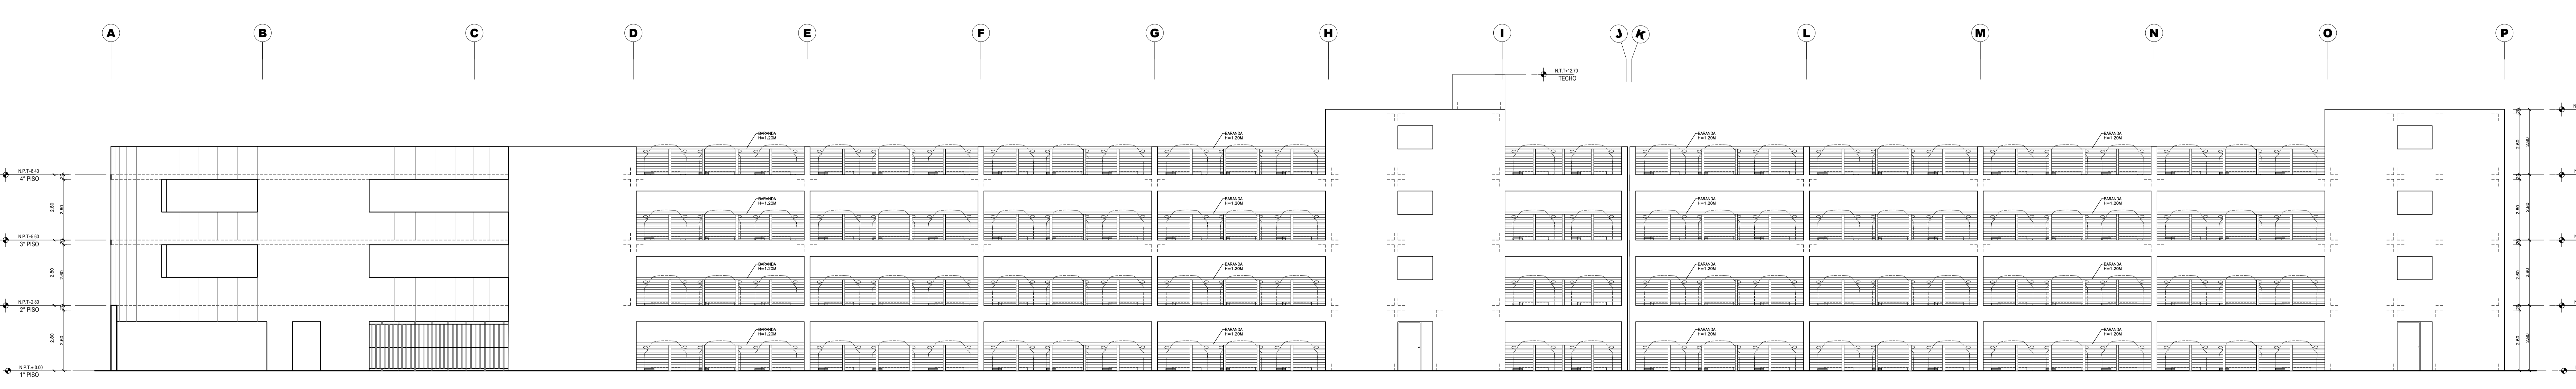


ELEVACION 1
ESCALA 1/100

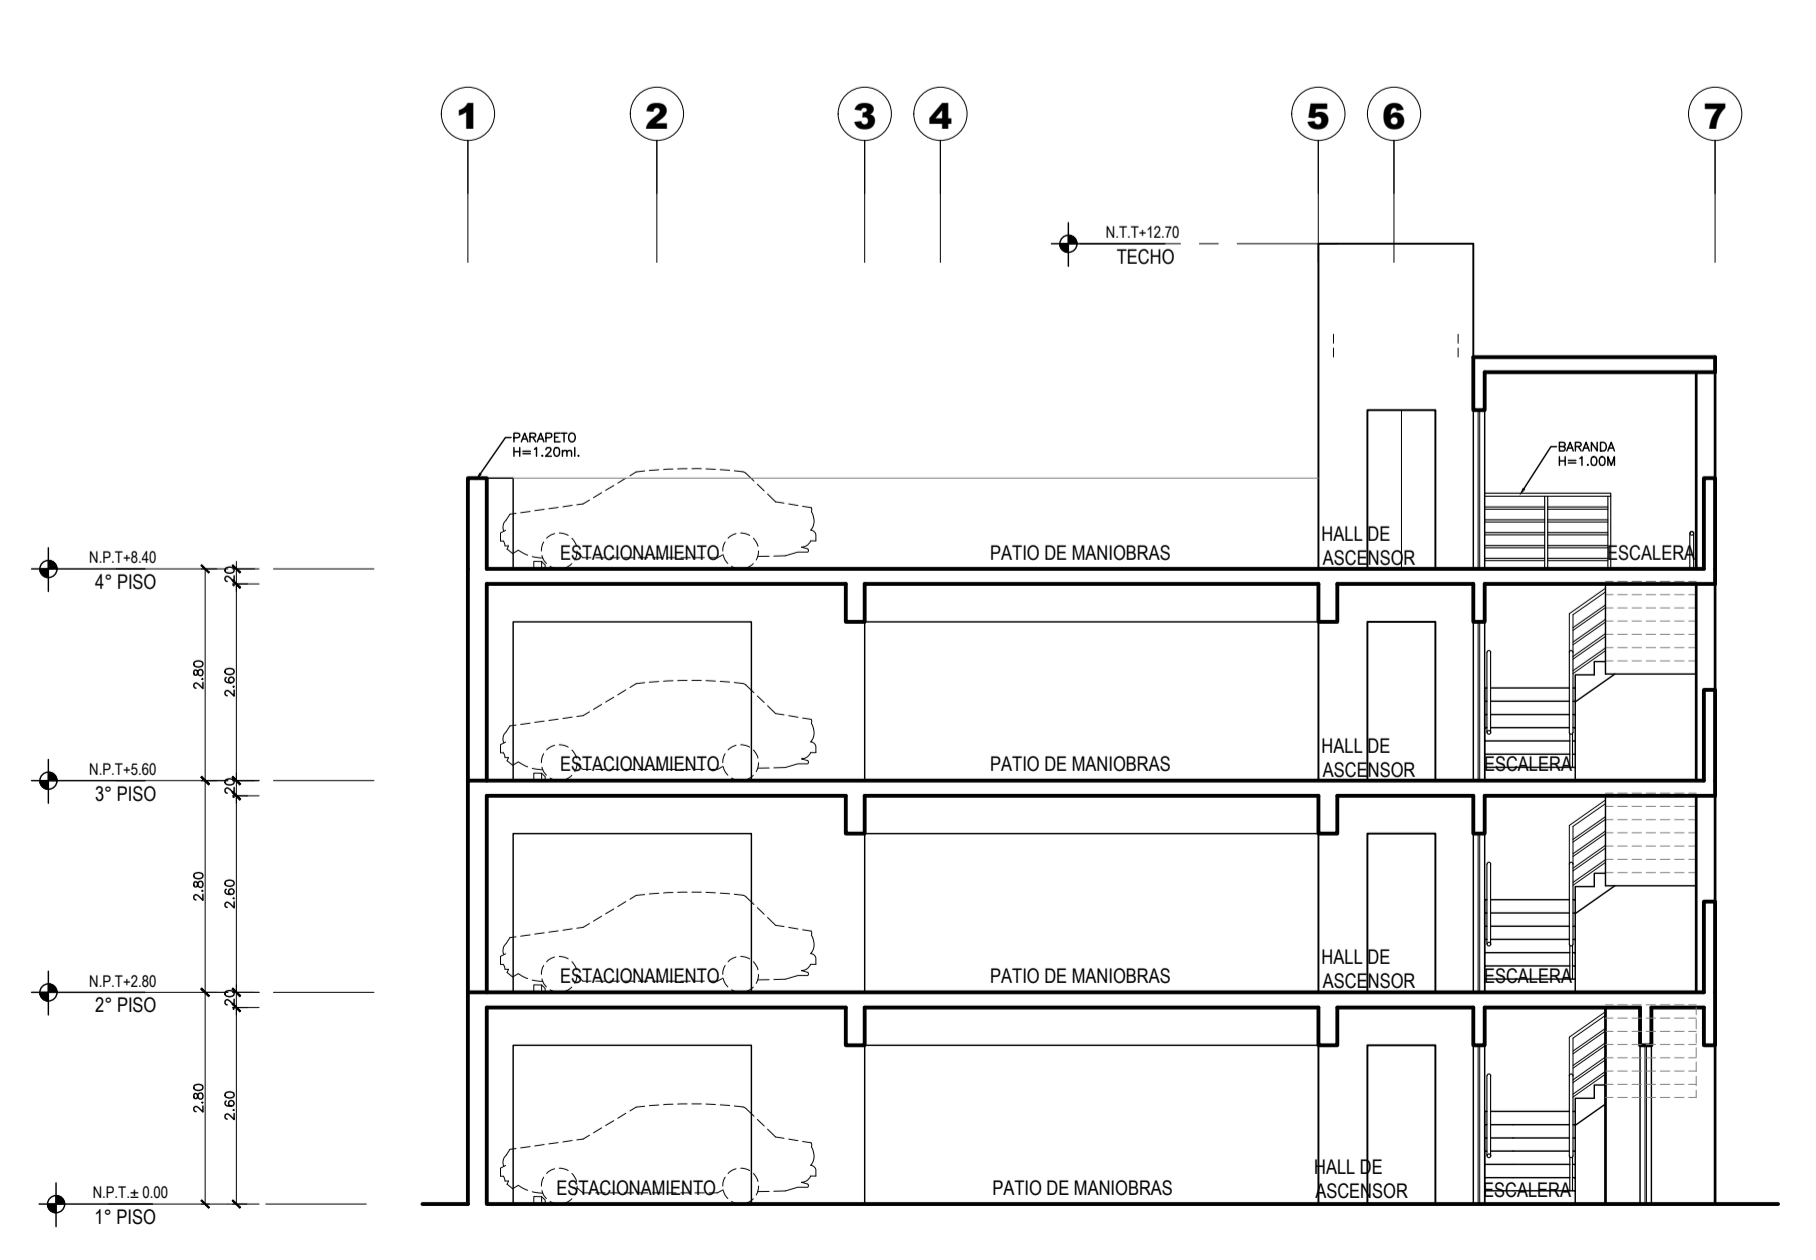

CORTE B
ESCALA 1/100

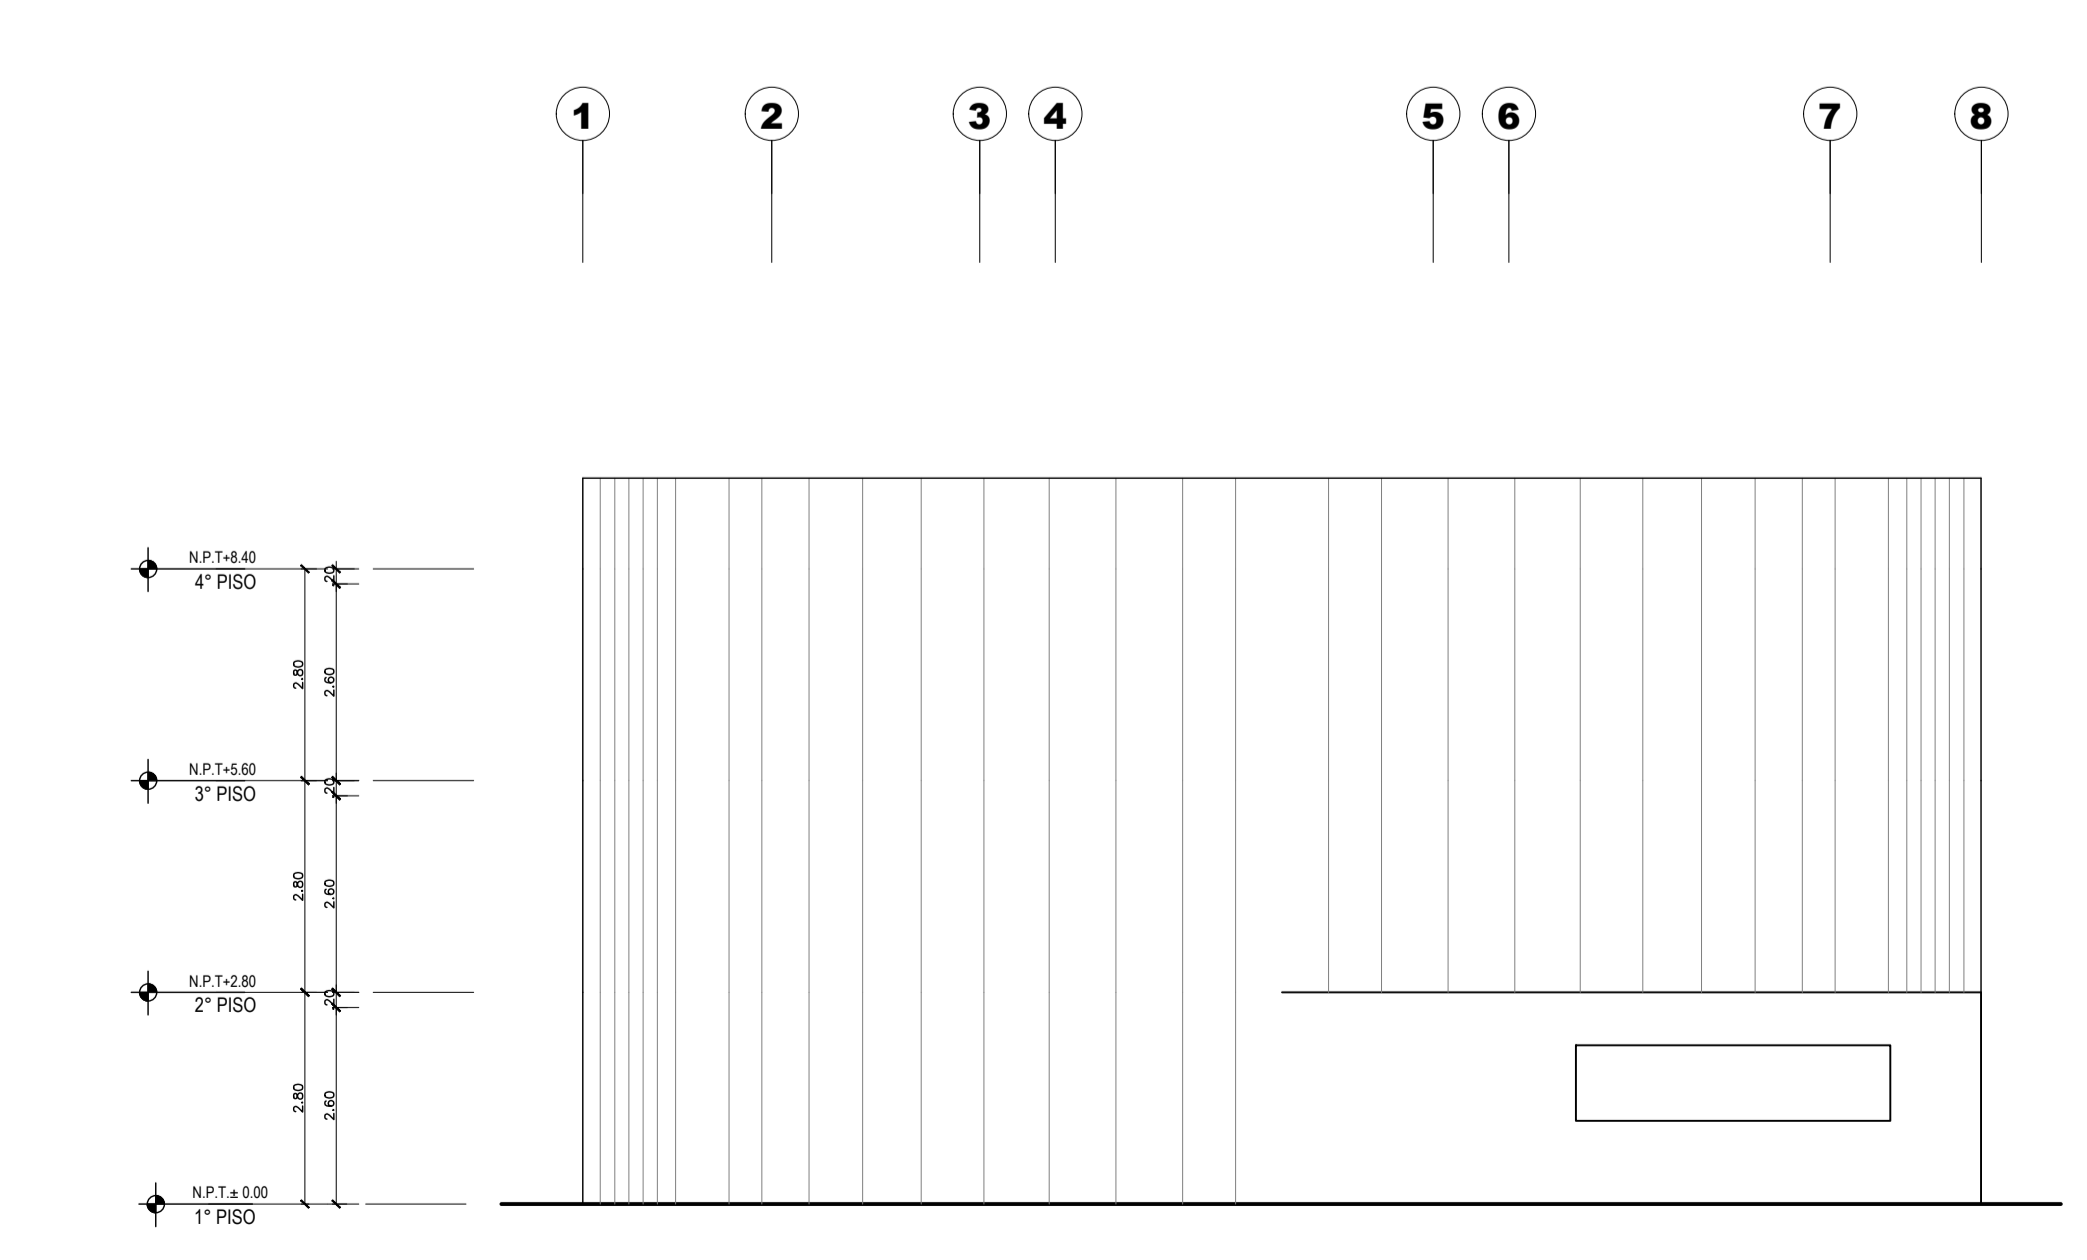

ELEVACION 2
ESCALA 1/100

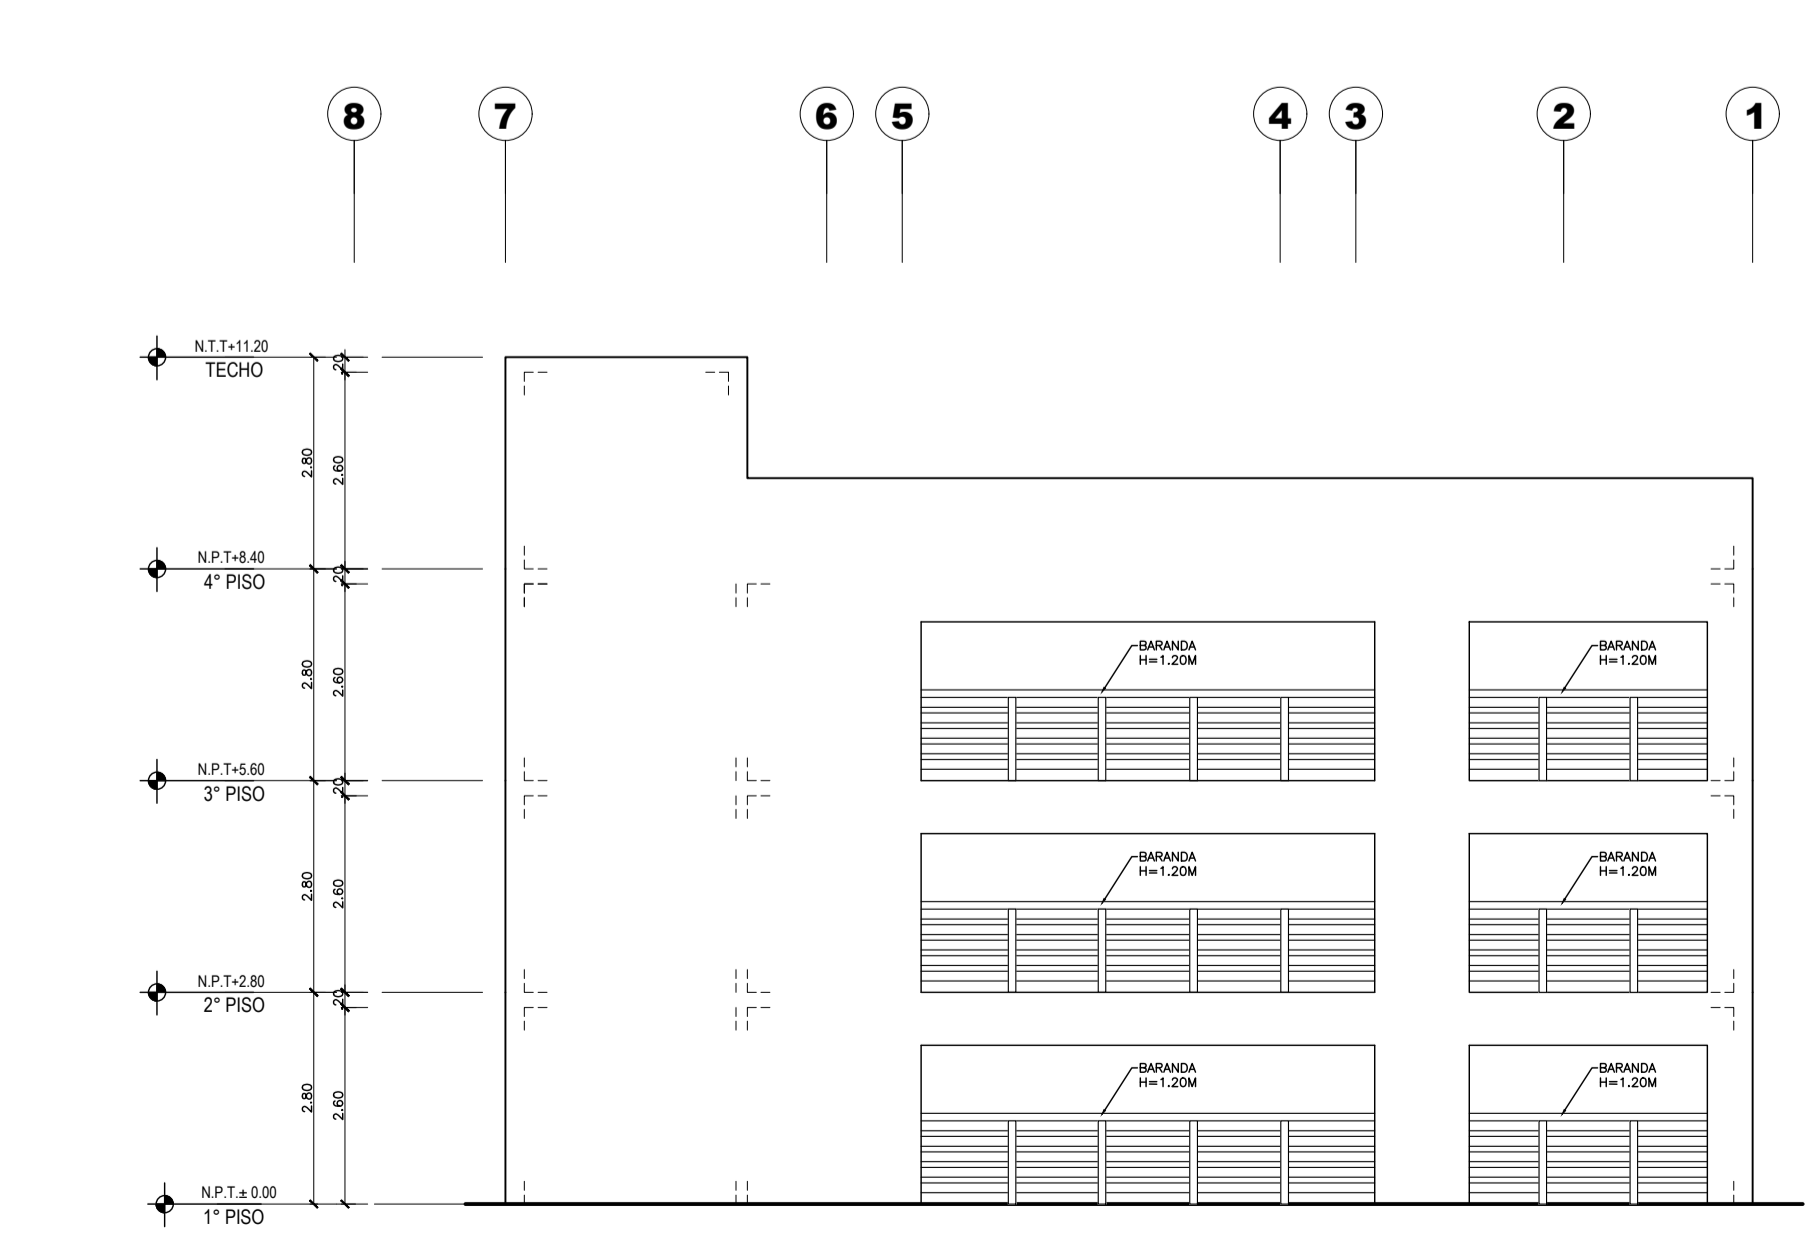

ELEVACION 3
ESCALA 1/100



ALFONSO DE LA PIEDRA
CAP. 3254

GEMÁN SALAZAR BRINGAS
CAP. 5740



ARQUITECTURA

ANTEPROYECTO

PROGRAMA TECHO PROPIO
ORD. 2361 - 2021 - MML
M2.1
EDIFICIO DE ESTACIONAMIENTOS
PLANTA DE TECHOS,
CORTES Y ELEVACIONES

Rev. 1 OCT. 2024 1/100